
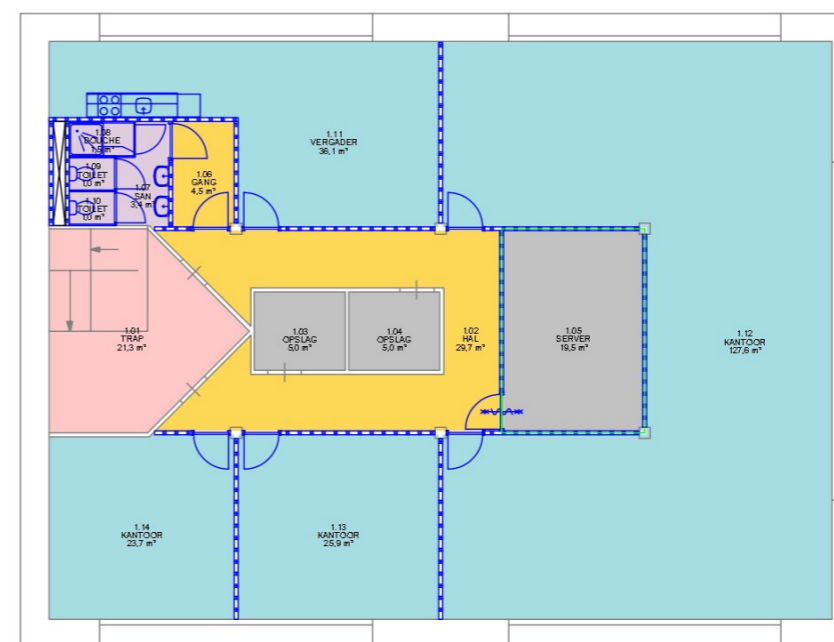


NAARDEN - RIJKSWEG 81

DIENSTEN - EERSTE VERDIEPING - VLEKKENPLAN

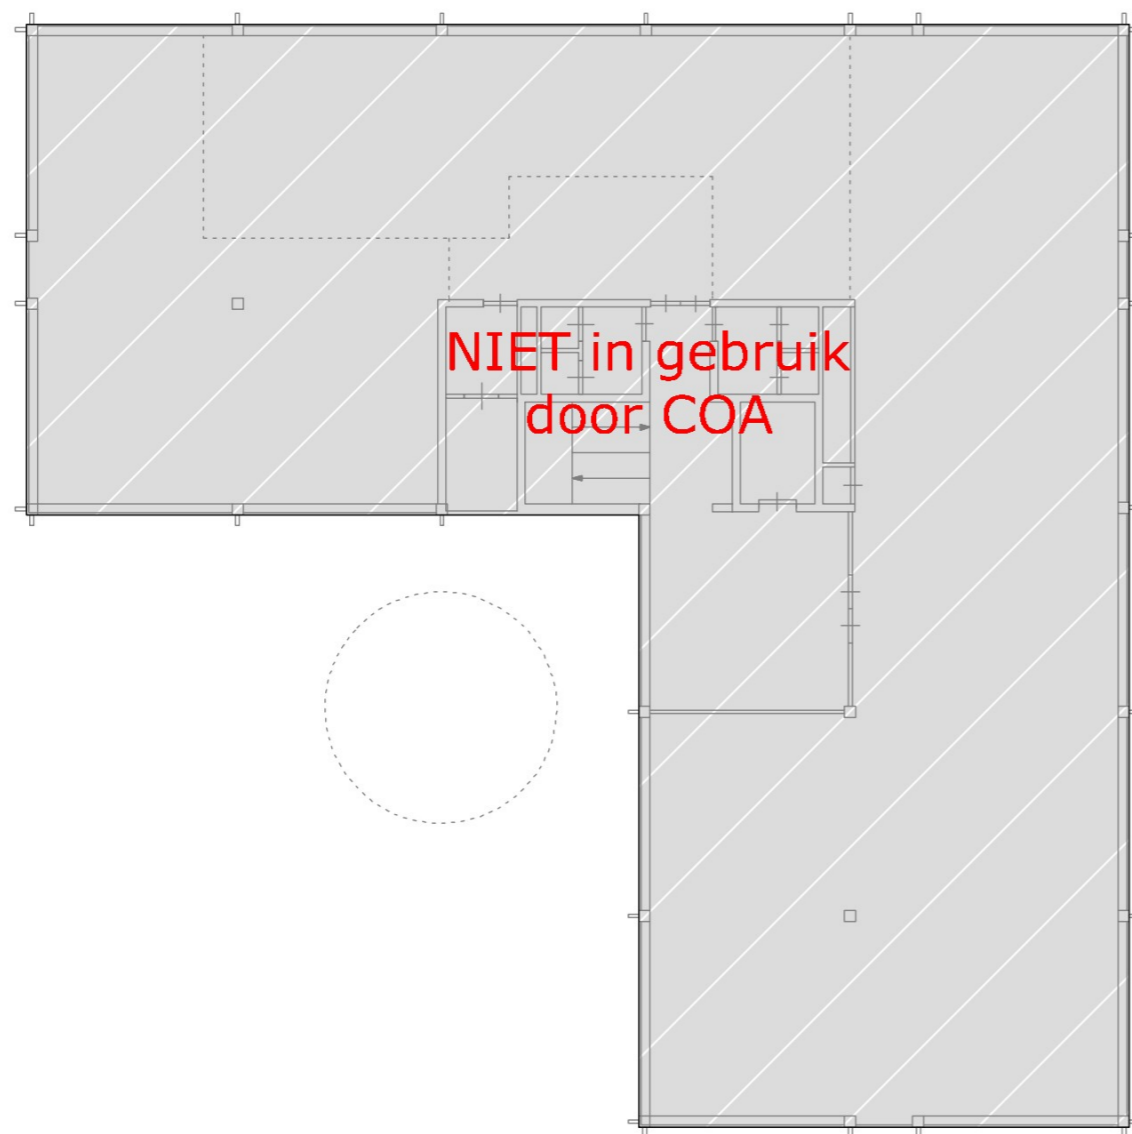

Verkeersruimte horizontaal	34,2 m ²
Verkeersruimte verticaal	21,3 m ²
Kantoor & werkruimte COA	177,3 m ²
Activiteiten en voorzieningen	1,5 m ²
Overig Wonen	6,9 m ²
Overige ruimte	29,5 m ²
Netto vloeroppervlakte (NVO)	270,7 m²
Bruto vloeroppervlakte (BVO)	373,2 m²

Discipline	Facilitair
Status	Voorlopig ontwerp
Formaat	A3
Getekend	NR
	Schaal 1:200
	Datum 9-7-24

Code	Datum	Omschrijving	Gewijzigd
------	-------	--------------	-----------

Project	Noodopvang
Adres	Rijksweg 81 1411 GE, Naarden
Object	B001, Dienstengebouw

Omschrijving	Plattegrond Vlekkplan
Bouwlaag	1e verdieping



Tekeningnummer	NrdnRswg_B001_F_00_01_ROV
Bestandsnaam	NrdnRswg_B001_F_00_01_ROV.dwg