


NAARDEN - RIJKSWEG 81

DIENSTEN - BEGANE GROND - VLEKKENPLAN

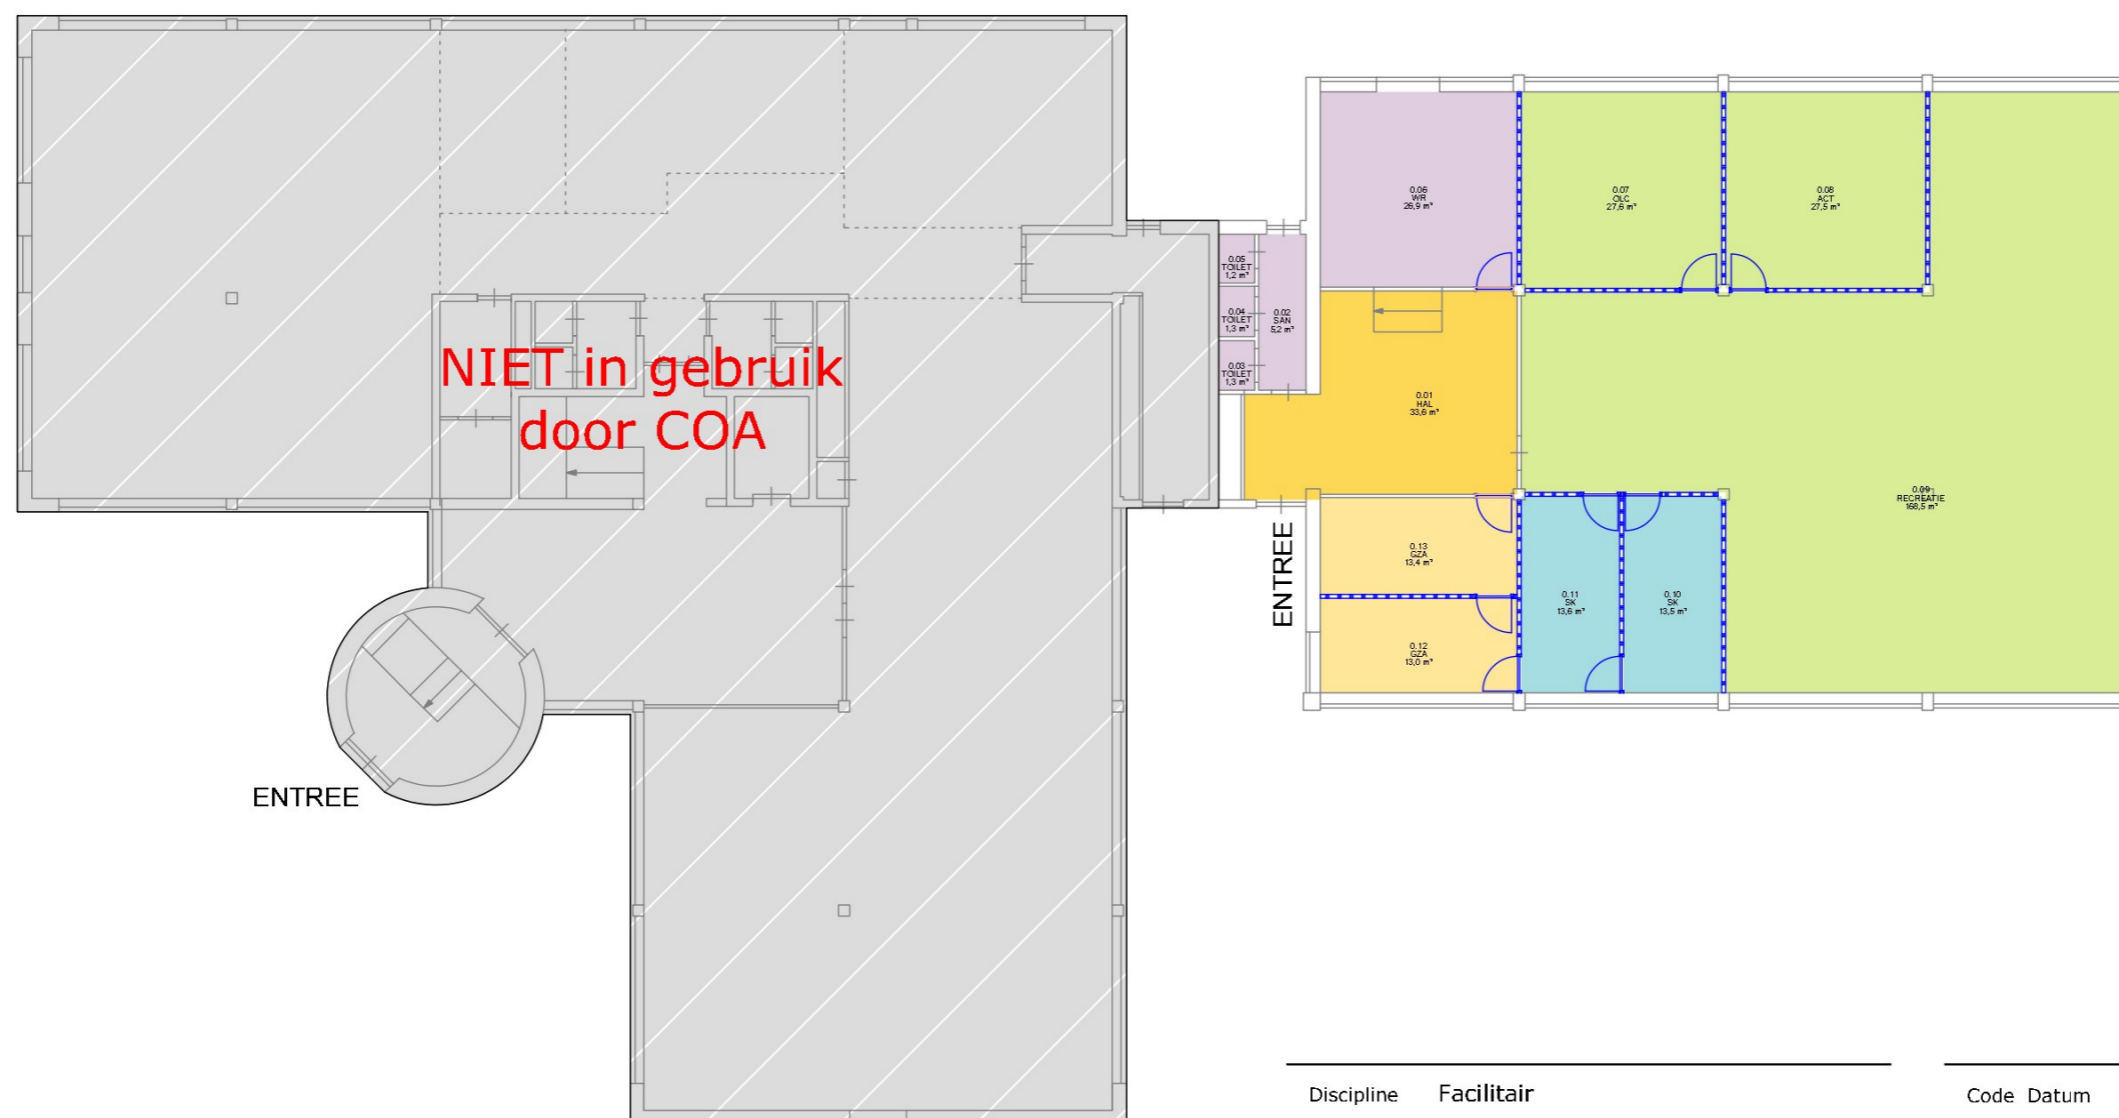

Verkeersruimte horizontaal	33,6 m²
Verkeersruimte verticaal	0,0 m²
GZA	26,4 m²
Ketenpartners	26,4 m²
Kantoor & werkruimte COA	27,1 m²
Activiteiten en voorzieningen	168,5 m²
Activiteiten en voorzieningen	225,1 m²
Overig Wonen	35,8 m²
Overige ruimte	0,0 m²
Netto vloeroppervlakte (NVO)	348,0 m²
Bruto vloeroppervlakte (BVO)	389,5 m²

Discipline	Facilitair
Status	Voorlopig ontwerp
Formaat	A3
Getekend	NR
	Schaal 1:200
	Datum 9-7-24

Project	Noodopvang
Adres	Rijksweg 81
	1411 GE , Naarden
Object	B001 , Dienstengebouw

Code	Datum	Omschrijving	Gewijzigd
------	-------	--------------	-----------

Omschrijving	Plattegrond
	Vlekkenplan

Bouwlaag	Begane grond
----------	--------------

Tekeningnummer

NrdnRswg_B001_F_00_00_ROV

Bestandsnaam NrdnRswg_B001_F_00_00_ROV.dwg

