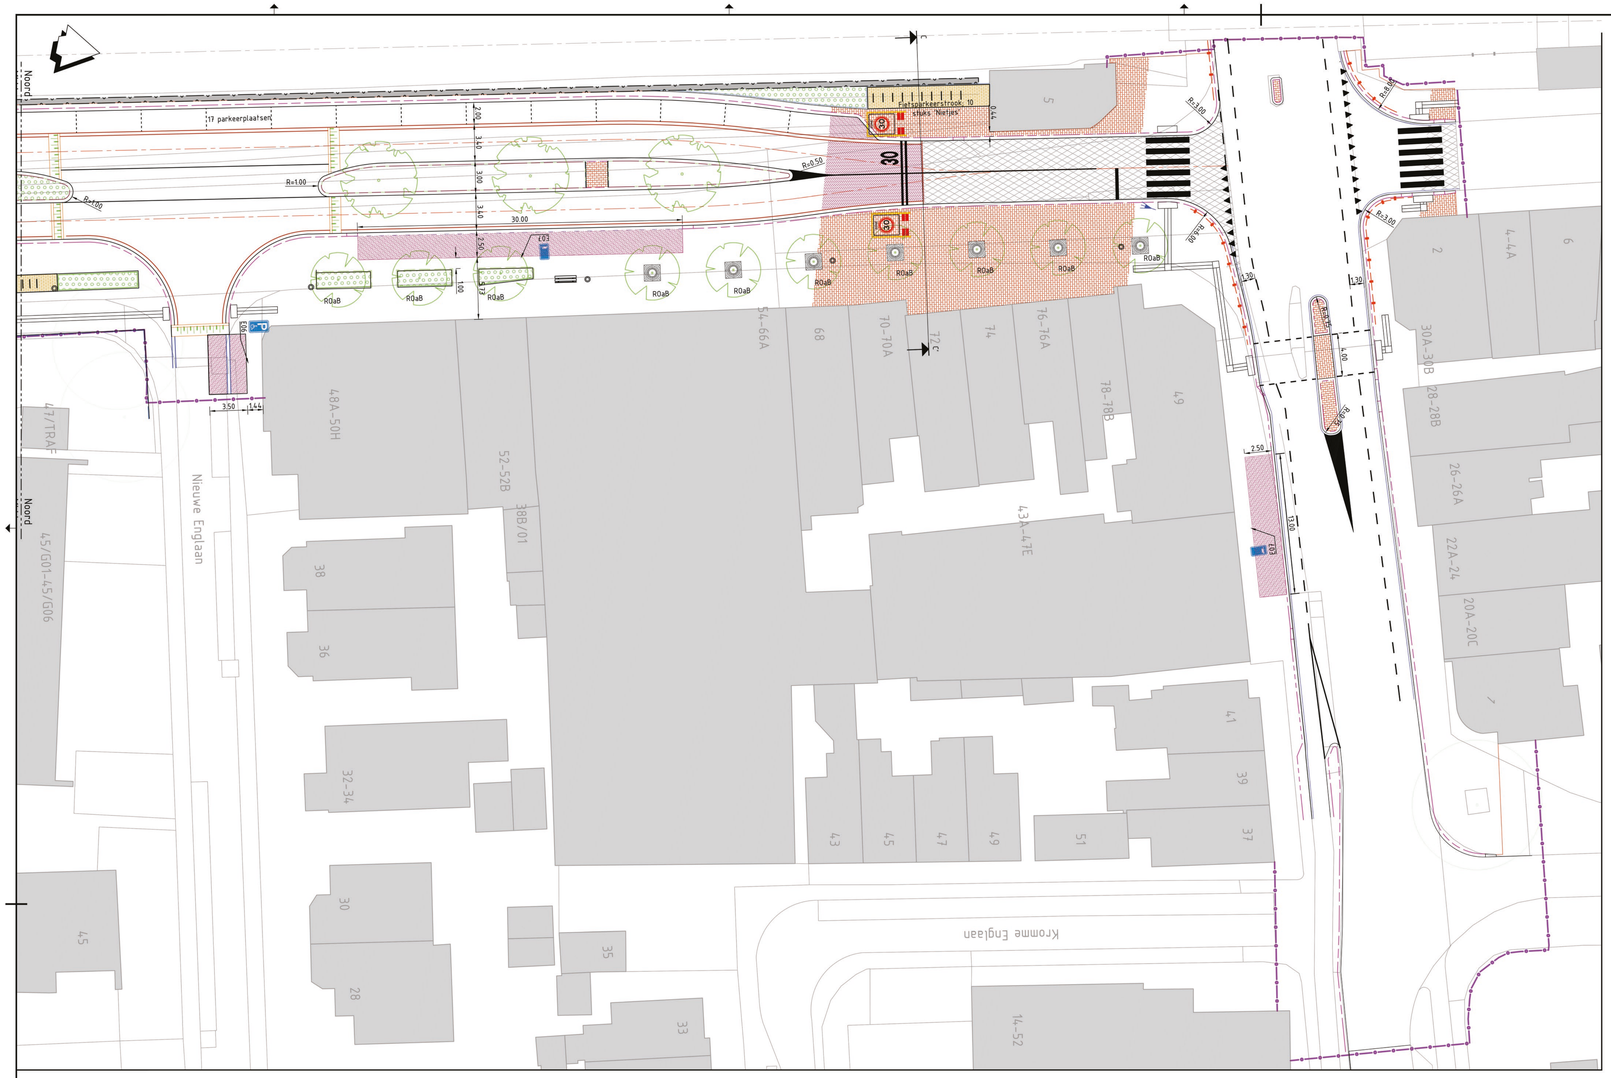

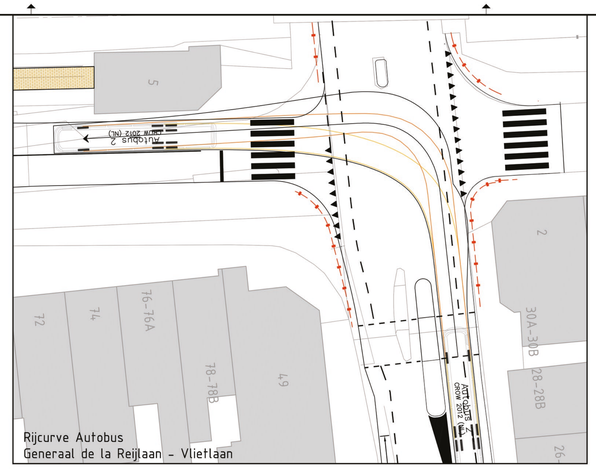

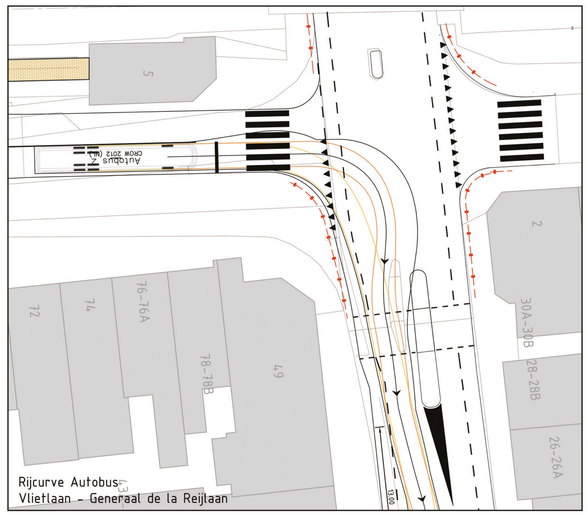

VERKLARING

- Bestaande situatie
- 30 — Te handhaven boom met diameter in centimeters
- Nieuwe situatie
- +150 — Nieuwe hoogte in meters t.o.v. NAP
- 1800 — Aanbrengen opsluitband 60x200mm, Standaard Hardsteen 026
- 6030 — Aanbrengen opsluitband 100x200mm, Standaard Hardsteen 026
- Aanbrengen gazonband, 100x200 mm, Standaard Hardsteen 026
- 1830 — Aanbrengen trottoirband 280/300x240mm Standaard Hardsteen 026
- 2430 — Aanbrengen rabbatband 300x200 mm Standaard Hardsteen 026
- 1920 — Aanbrengen trottoirband 180/200x250mm Standaard Hardsteen 026
- RWS — Aanbrengen RWS band 110/220x200mm Standaard Hardsteen 026
- GB7/20 — Parkeren Olmenlaan: aanbrengen geleideband 70/200x200 mm Standaard Hardsteen 026
- Bushalte: aanbrengen Leicon busperronband, 180 mm hoog, 120x44x280 mm, kleur: antraciet
- Bushalte: aanbrengen klanktegels, 300x300x60 mm, met aluminium omhulling
- Geleidelijnen en oversteekpunten: aanbrengen baggerige stenen 200x100x50 mm met ribbels en noppen, kleur geel
- Bushalte: aanbrengen betonnegels, 300x300x45 mm, kleur zwart en wit
- Vlietlaan: aanbrengen halve sinusdrempel 30km-zone, conform HORB met taludbeliining
- Zijstraten: aanbrengen halve sinusdrempel 30km-zone, conform HORB uitgevoerd in straatbaksteen, penter kleisteen, WNF, Wieneberger, kleur licht- en bruingenuanceerd, platgestraat
- Tegel naast asfalt, 300x150x80 mm, kleur antraciet
- Aanbrengen goot, 3 strieklagen, straatbaksteen, penter kleisteen, WNF, Wieneberger, kleur licht- en bruingenuanceerd, platgestraat
- Aanbrengen goot, 3 strieklagen, betonstraatstenen, keiformaat, donkergrijs
- Rijbaan: aanbrengen straatbaksteen, dikformaat, kleur paars, keperverband
- Trottoir: aanbrengen straatbaksteen, penter kleisteen, Penter Rot, WNF, Wieneberger, kleur rood, platgestraat
- Parkeerstroken: aanbrengen straatbaksteen, dikformaat, kleur paars, ellebooqverband
- Parkeerstroken zijstraten: aanbrengen betonstraatstenen, keiformaat, kleur donkergrijs, ellebooqverband
- Rijbaan, reststrook: aanbrengen straatbaksteen, penter kleisteen, WNF, Wieneberger, kleur licht- en bruingenuanceerd, platgestraat
- Rijbaan 50 km: aanbrengen asfalt
- Aanbrengen verkeersstegels met haaientanden, 500x500x80 mm
- Aanbrengen markeringen in elementenverharding, betonstraatstenen, keiformaat, kleur wit
- Aanbrengen markeringen op asfalt, thermoplast
- Boomvak: aanbrengen kopse rollagen van straatbaksteen, penter kleisteen, WNF, Wieneberger, kleur licht- en bruingenuanceerd, platgestraat
- OC — Bestaande ondergrondse container
- ROC — Reservering t.b.v. ondergrondse container (ROC) of bovengrondse GFT container (GFT)
- Aanbrengen boom in bomengrond, Tilia tomentosa 'Doornik'
- Aanbrengen boom in bomengrond / bomenzand:
  RDaB – Robinia ambigua 'Bella Rosea'
  ACci – Acer cissifolium
  ULpD – Ulmus parvifolia 'Dynasty'
- Aanbrengen boombank, type 'Outside Tree boombank' Erdi of gelijkwaardig, buitenstraal 2 m
- Aanbrengen gietijzeren boomrooster in 4 kwarten, vierkant 1500x1500 mm, ø700 mm met draagconstructie
- Aanbrengen bank, type Notaris Grijssen, met armleuningen
- Aanbrengen afvalbak t.b.v. centrum, type en leverancier?, kleur RAL 6009
- Aanbrengen fietsparkeervoorziening, 'Nietje' in verharding
- Aanbrengen vaste planten
- 30 — Aanbrengen zonebord maximumsnelheid 30km/h Achterzijde bord betreft aanduiding einde zonering
- 1a 1a — Dwarsprofiel nummer en locatie

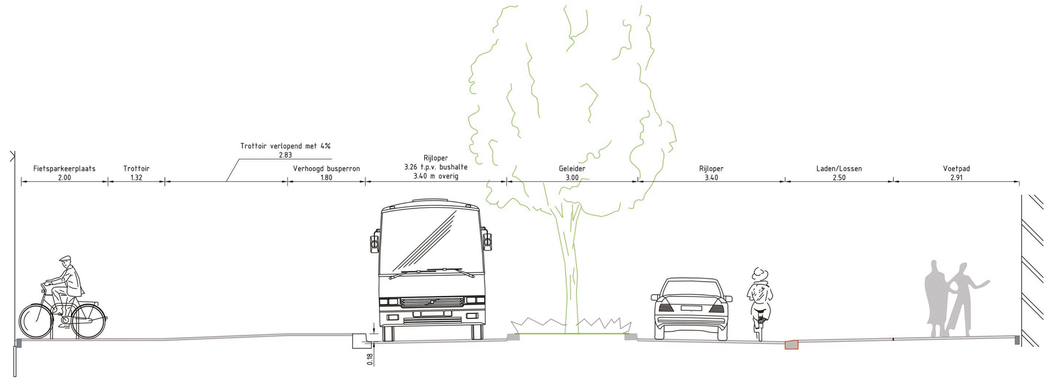

Dwarsprofiel A-A'
SCHAAL 1 : 50

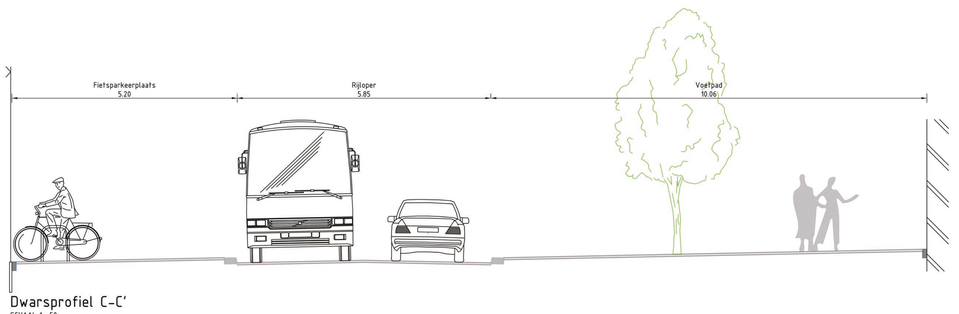

Dwarsprofiel C-C'
SCHAAL 1 : 50

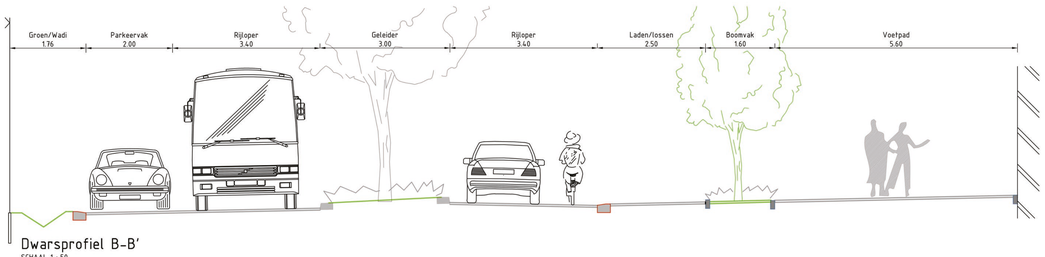

Dwarsprofiel B-B'
SCHAAL 1 : 50

Planoverzicht

Versie V3	Omschrijving: Concept DO (in bewerking)		
	Datum: 17-08-2020	Get.: Gruijthuijn	Con.: Binnenpoorten	Vrij.: Binnenpoorten
Versie V4	Omschrijving: Definitief DO		
	Datum: 24-08-2020	Get.: Gruijthuijn	Con.: Binnenpoorten	Vrij.: Binnenpoorten

Opdrachtgever
Gemeente Gooise Meren

Advies- en Ingenieursorganisatie
ARCADIS Design & Consultancy for natural and built assets

Architect

Contact
Mark Binnenpoorte

Project
GGM - BV herinrichting Vlietlaan Bussum
Projectnummer : E07031.000360
Fase : Definitief Ontwerp

Onderwerp : Nieuwe situatie
Deel noord en profielen

Schaal : 1:200
Contractnummer:
Bladformaat : A0
Bladnummer : 2 van 2
Status : Definitief

Tekeningnummer: VLOL-ARC-SI-00-M2-CE-DO-2102
Versie: V4

Bestand: 30000103_10a