


VERKLARING

- Bestaande situatie
- Te handhaven boom met diameter in centimeters
- Nieuwe situatie
- Nieuwe hoogte in meters t.o.v. NAP
- Aanbrengen opsluitband 60x200mm, Standaard Hardsteen 026
- Aanbrengen opsluitband 100x200mm, Standaard Hardsteen 026
- Aanbrengen gazonband, 100x200 mm, Standaard Hardsteen 026
- Aanbrengen trottoirband 280/300x240mm Standaard Hardsteen 026
- Aanbrengen rabatband 300x200 mm Standaard Hardsteen 026
- Aanbrengen trottoirband 180/200x250mm Standaard Hardsteen 026
- Aanbrengen RWS band 110/220x200mm Standaard Hardsteen 026
- Parkeren Olmenlaan: aanbrengen geleideband 70/200x200 mm Standaard Hardsteen 026
- Bushalte: aanbrengen Leicon busperronband, 180 mm hoog, 120x44x280 mm, kleur: antraciet
- Bushalte: aanbrengen klanktegels, 300x300x60 mm, met aluminium omlijning
- Geleidelijnen en oversteekpunten: aanbrengen baggerijde stenen 200x100x50 mm met ribbels en noppen, kleur: geel
- Bushalte: aanbrengen betontegels, 300x300x45 mm, kleur: zwart en wit
- Vlietlaan: aanbrengen halve sinusdrenpel 30km-zone, conform HOB met taludbeijning
- Zijstraten: aanbrengen halve sinusdrenpel 30km-zone, conform HOB uitgevoerd in straatbakstenen, penter: kleisteen, WNF, Wieneberger, kleur: licht- en bruinruanueerd, platgestraat
- Tegel naast asfalt, 300x150x80 mm, kleur: antraciet
- Aanbrengen goot, 3 streklagen, straatbaksteen, penter: kleisteen, WNF, Wieneberger, kleur: licht- en bruinruanueerd, platgestraat
- Aanbrengen goot, 3 streklagen, betonstraatstenen, keiformaat, donkergrijs
- Rijbaan: aanbrengen straatbaksteen, dikformaat, kleur: paars, keperverband
- Trottoir: aanbrengen straatbaksteen, penter: kleisteen, Penter Rot, WNF, Wieneberger, kleur: rood, platgestraat
- Parkerstroken: aanbrengen straatbaksteen, dikformaat, kleur: paars, elleboogverband
- Parkerstroken zijstraten: aanbrengen betonstraatstenen, keiformaat, kleur: donkergrijs, elleboogverband
- Rijbaan, reststrook: aanbrengen straatbaksteen, penter: kleisteen, WNF, Wieneberger, kleur: licht- en bruinruanueerd, platgestraat
- Rijbaan 50 km: aanbrengen asfalt
- Aanbrengen verkeersregels met haaienanden, 500x500x80 mm
- Aanbrengen markeringen in elementenverharding, betonstraatstenen, keiformaat, kleur: wit
- Aanbrengen markeringen op asfalt, thermoplaaf
- Boomvak: aanbrengen kopse rollagen van straatbaksteen, penter: kleisteen, WNF, Wieneberger, kleur: licht- en bruinruanueerd, platgestraat
- Bestaande ondergrondse container
- Reservering t.b.v. ondergrondse container (ROC) of bovengrondse GFT container (GFT)
- Aanbrengen boom in boomgrond, Tilia tomentosa 'Doornik'
- Aanbrengen boom in boomgrond / boomzand: R088 - Robinia ambigua 'Bella Rosea' KCCI - Acer cissifolium UlpD - Ulmus parvifolia 'Dynasty'
- Aanbrengen boomkast, type 'Outside Tree boomkast' Endi of gelijkwaardig, buiftenstraat 2 m
- Aanbrengen glijzeren boomrooster in 4 kwanten, vierkant 1500x1500 mm, ø700 mm met draagconstructie
- Aanbrengen bank, type Notaris Grijsen, met armleuningen
- Aanbrengen afvalbak t.b.v. centrum, type en leverancier?, kleur: RAL 6009
- Aanbrengen fietsparkeervoorziening, 'Nietje' in verharding
- Aanbrengen vaste planten
- Aanbrengen zonebord maximumsnelheid 30km/h Achterzijde bord betreft aanduiding einde zoneering
- Dvarsprofiel nummer en locatie

Planoverzicht

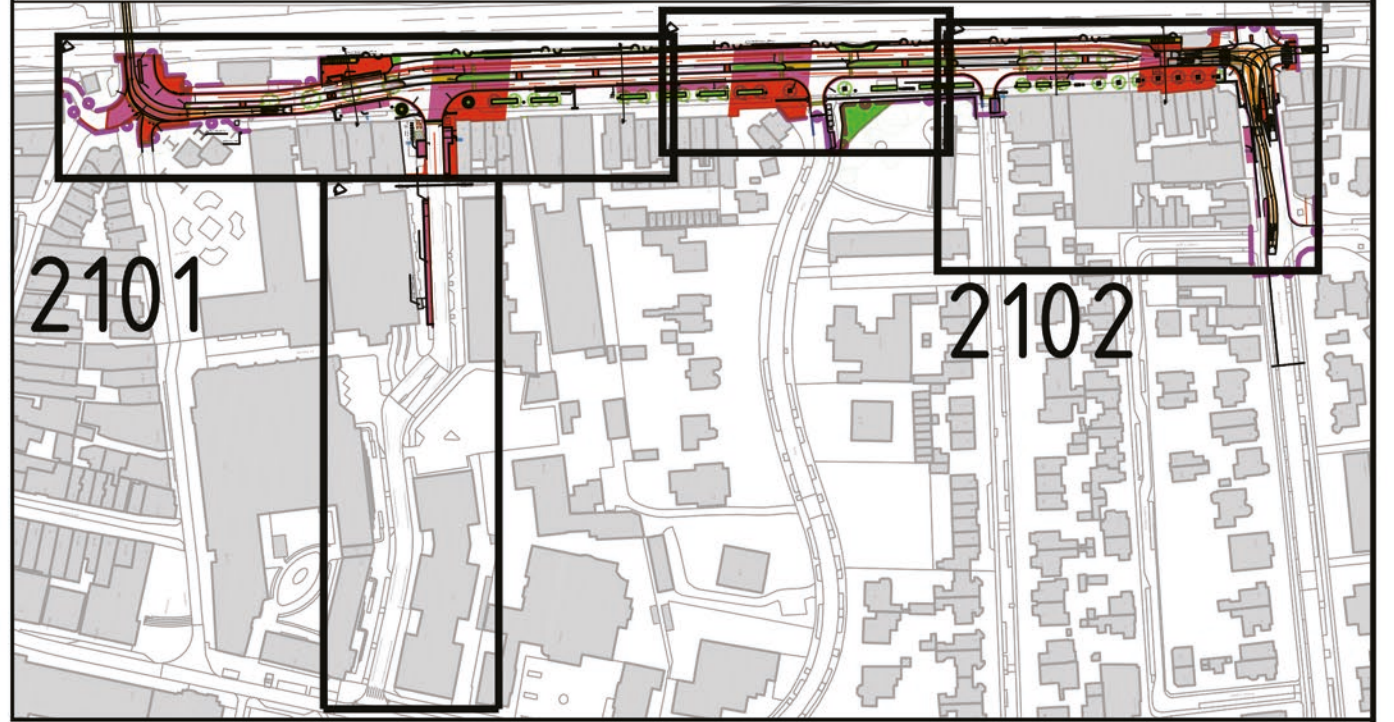

Verse V3	Ontwerp Concept (00 in bewerking)	Con: Binnenpoorten	Vrij: Binnenpoorten
Verse V4	Ontwerp Definitief (00)	Con: Binnenpoorten	Vrij: Binnenpoorten
Contact			
Opdrachtgever			
Gemeente Goioise Meren			
Advies- en Ingenieursorganisatie Architect			
ARCADIS Design & Consultancy for natural and build assets			
Project			
GGM - BV herinrichting Vlietlaan Bussum			
Projectnummer: E07031.000360			
Fase: Definitief Ontwerp			
Onderwerp			
Nieuwe situatie			
Deel zuid, Olmenlaan en midden			
Schaal: 1:200			
Contractnummer:			
Bladnummer: 1 van 2			
Tekeningnummer: VL0L-ARC-SI-00-M2-CE-DO-2101			
Status: Definitief			
Versie: V4			