



Overzicht Zuid
Schaal 1:500

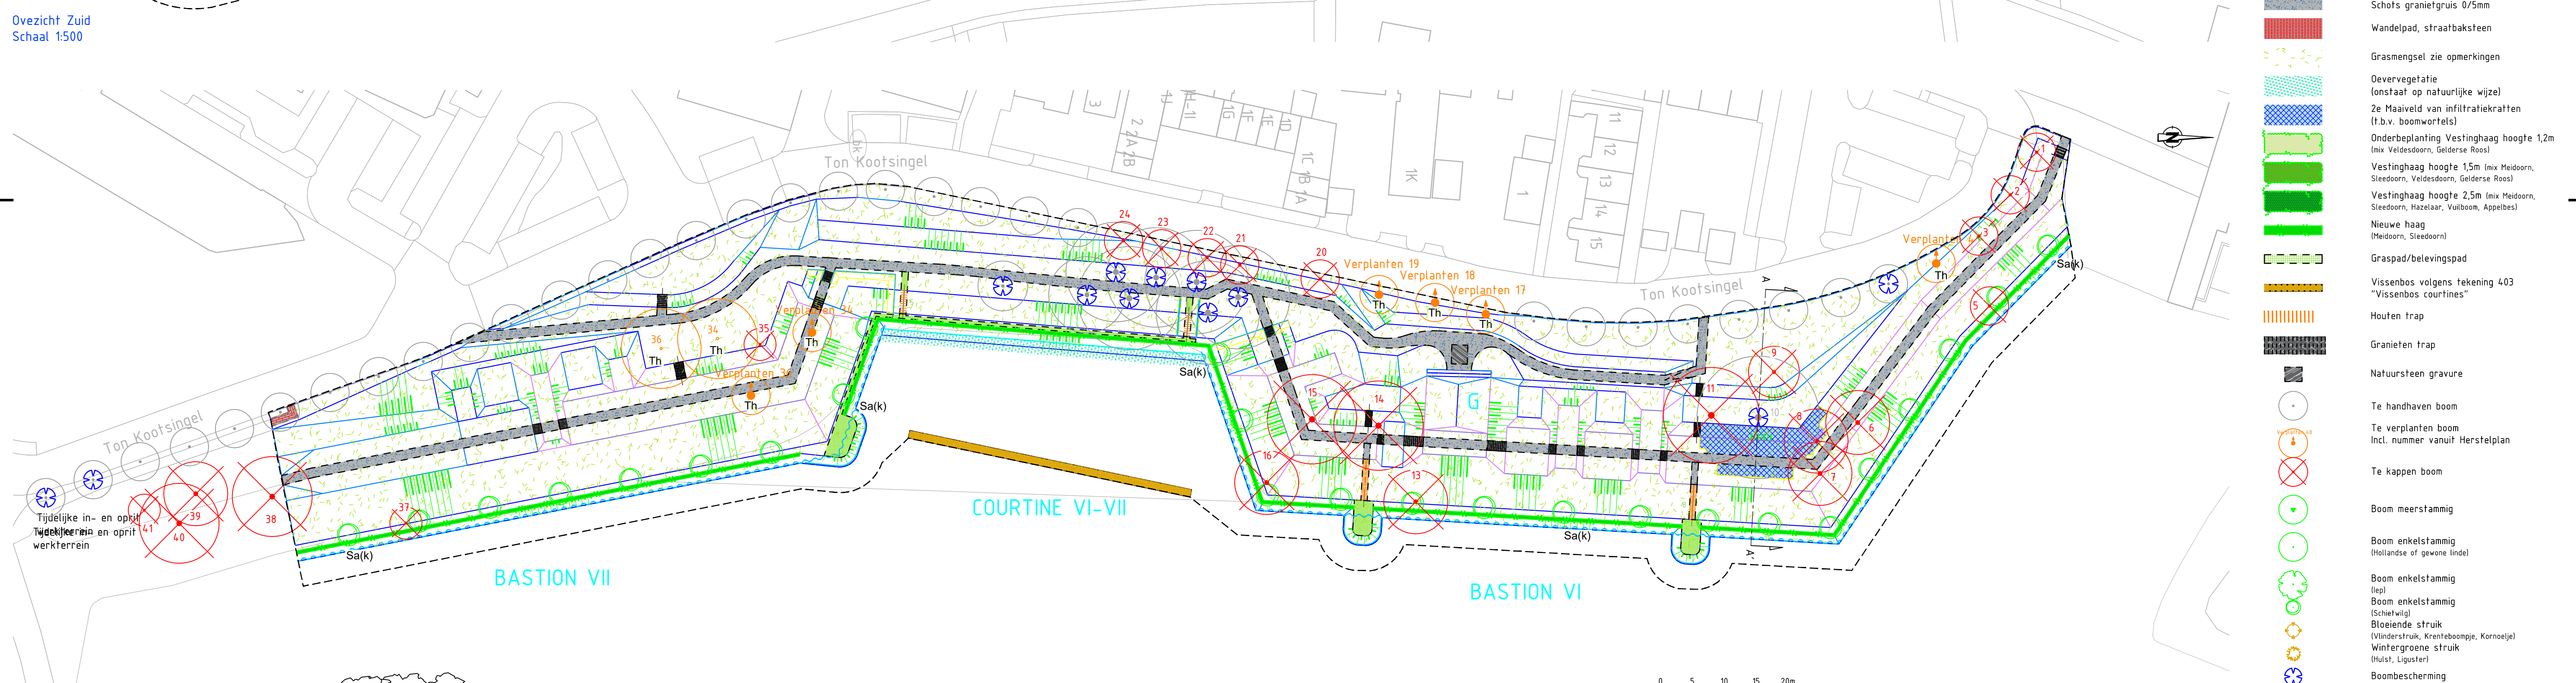

Overzicht Noord
Schaal 1:500

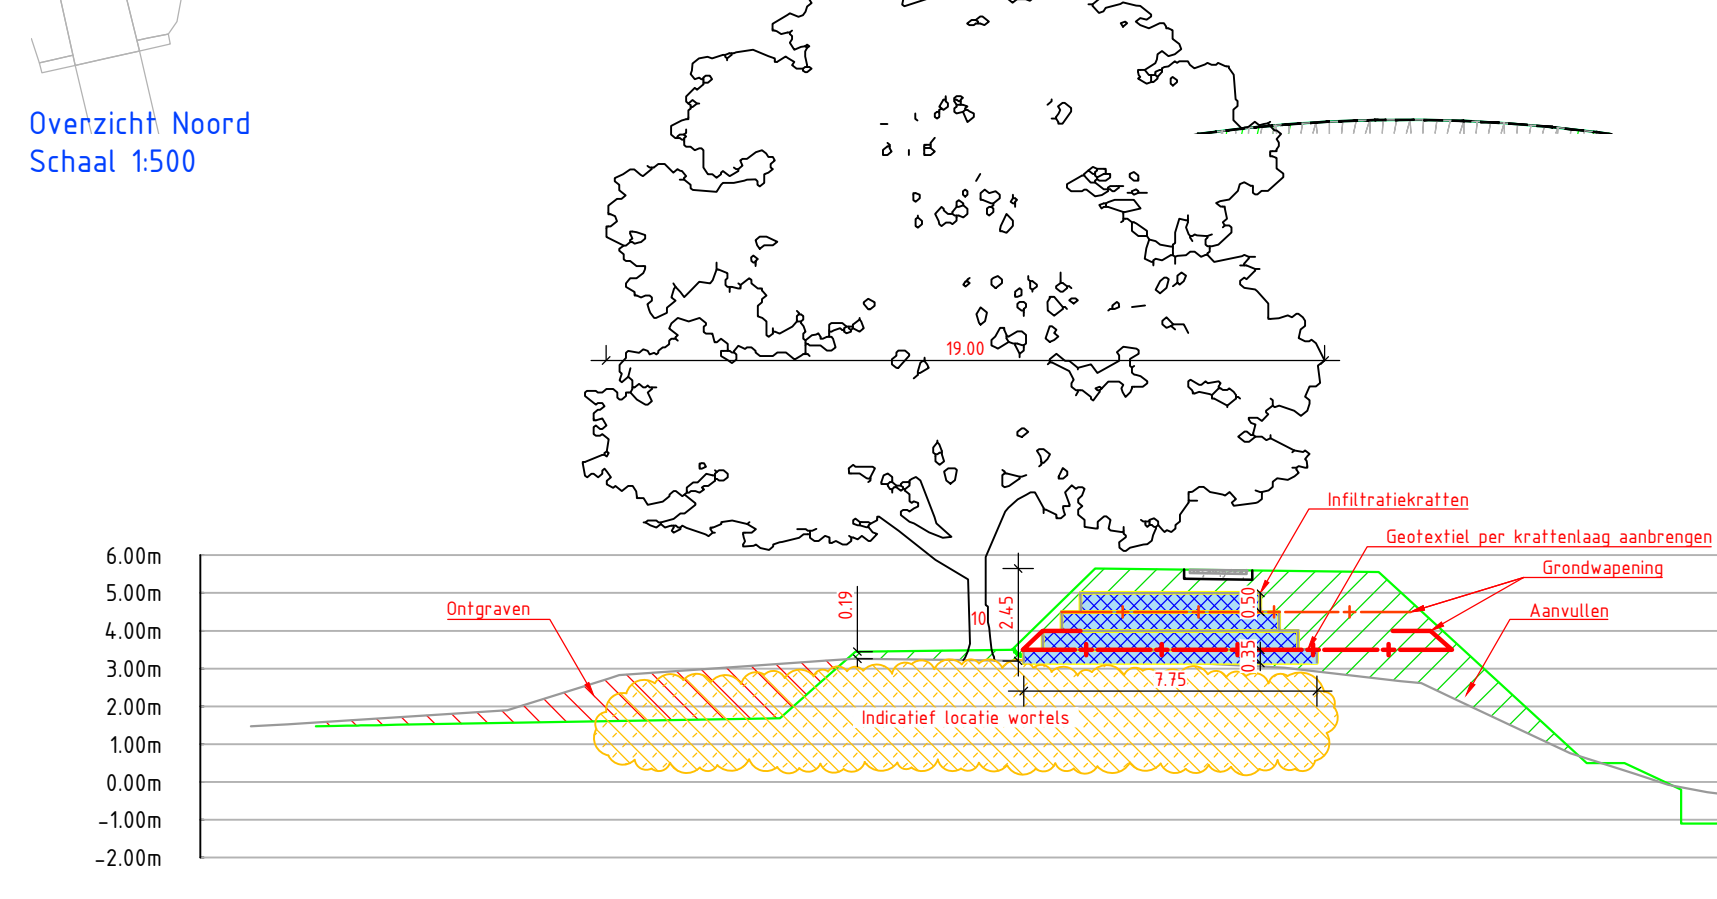

Dwarsprofiel A-A'
Schaal 1:200

- Legenda**
- Werkgrens
 - Materiaalgrens
 - Haag
 - Te verwijderen haag
 - Doorsnijding volgens tekening 406 "Doorsnijdingen"
 - Schelpenpad bewoners
 - Wandelpad/vestingpad
 - Schots granietgruis 0/5mm
 - Wandelpad, straatbaksteen
 - Grasmengsel zie opmerkingen
 - Oevervegetatie (onstaat op natuurlijke wijze)
 - Ze Maaienveld van infiltratiekrachten (t.b.v. boomwortels)
 - Onderbeplanting Vestinghaag hoogte 1,2m (mix Veldesdoorn, Gelderse Roos)
 - Vestinghaag hoogte 1,5m (mix Meidoorn, Sleedoorn, Veldesdoorn, Gelderse Roos)
 - Vestinghaag hoogte 2,5m (mix Meidoorn, Sleedoorn, Hazelaar, Vultboom, Appelbes)
 - Nieuwe haag (Meidoorn, Sleedoorn)
 - Graspad/belevingspad
 - Vissbos volgens tekening 403 "Vissbos courtines"
 - Houten trap
 - Granieten trap
 - Natuursteen gravure
 - Te handhaven boom
 - Te verplanten boom incl. nummer vanuit Herstelplan
 - Te kappen boom
 - Boom meerstammig
 - Boom enkelstammig (Hollandse of gewone linde)
 - Boom enkelstammig (lepel)
 - Boom enkelstammig (Schiefwilg)
 - Bloeiende struik (Vlinderstruik, Krentebosje, Kornoelje)
 - Wintergroene struik (Hulst, Liguster)
 - Boombescherming

Opmerkingen:

Boomsommen:

CS Castanea sativa - Tamme kastanje 25-30 cm

Jr Juglans regia - Gewone walnoot of Okernoot 25-30 cm

Qr Quercus robur - Zomereik bestaand

Sa(k) Salix alba (knotvorm) - Schietwilg 14-16 cm

Th Tilia - Hollandse of gewone linde bestaand

Uc Ulmus 'Columella' - lepel 25-30 cm

Stamomtrek (op 1 meter hoogte):

Grasmengsel:

Barenbrug D1 = 1-2kg per are
bijgemengd met BTX1100 mengsel = 0,5-1kg per are.
Plaastelijk 5% (buitentaluds vestingwal en binnentaluds courtines)
bloemengsel G2 van Cruydt Hoeck toevoegen.

Barenbrug D1 mengsel samenstelling:

- 40% Engels raaigras (voedertype)
- 25% Veldbeemdgras
- 15% Roodzwenk - fijn
- 10% Roodzwenk - fors
- 10% Witte klaver 15%

BTX1100 mengsel samenstelling:

- 20% Veldbeemdgras
- 10% Roodzwenk - gewoon
- 50% Roodzwenk - fors
- 5% Gewoon struisgras
- 15% Westerwolds raaigras

6.	22-07-2020	Scopwijziging verwerkt	AvD	SB		
5.	03-06-2020	Omtrek bomen op 1 meter hoogte toegevoegd	AvD	TG		
4.	23-04-2020	Te kappen bomen genummerd	AvD	TG		
3.	20-03-2020	Vestinghaag opgedeeld in twee delen	AvD	TG		
Versie	Datum:	Omschrijving:	Get:	Par:	Gez:	Par:



Project:
Bouwteam vestingwal Muiden

Onderdeel:
Groen

Tekeningnummer:
18v1279-TEK-413

Type tekening:
Uitvoeringsontwerp

Ontwerpdatum:	Formaat:	Schaal:	Getekend:	Par:	Gezien:	Par:
10-10-2019	A1	1:500	AvD		TG	

Opdrachtgever:
Gemeente Gooise Meren
Brinklaan 35
1404 EP Bussum

Contactpersoon: W. Romeijn
Telefoonnummer: 06 21282032

G. van der Ven bv Aannemingsbedrijf
van Heemstraweg 2
5306 ZG Brakel
☎ 0418-671510
☎ 0418-672197
✉ info@vandervan.nl
🌐 www.vandervan.nl