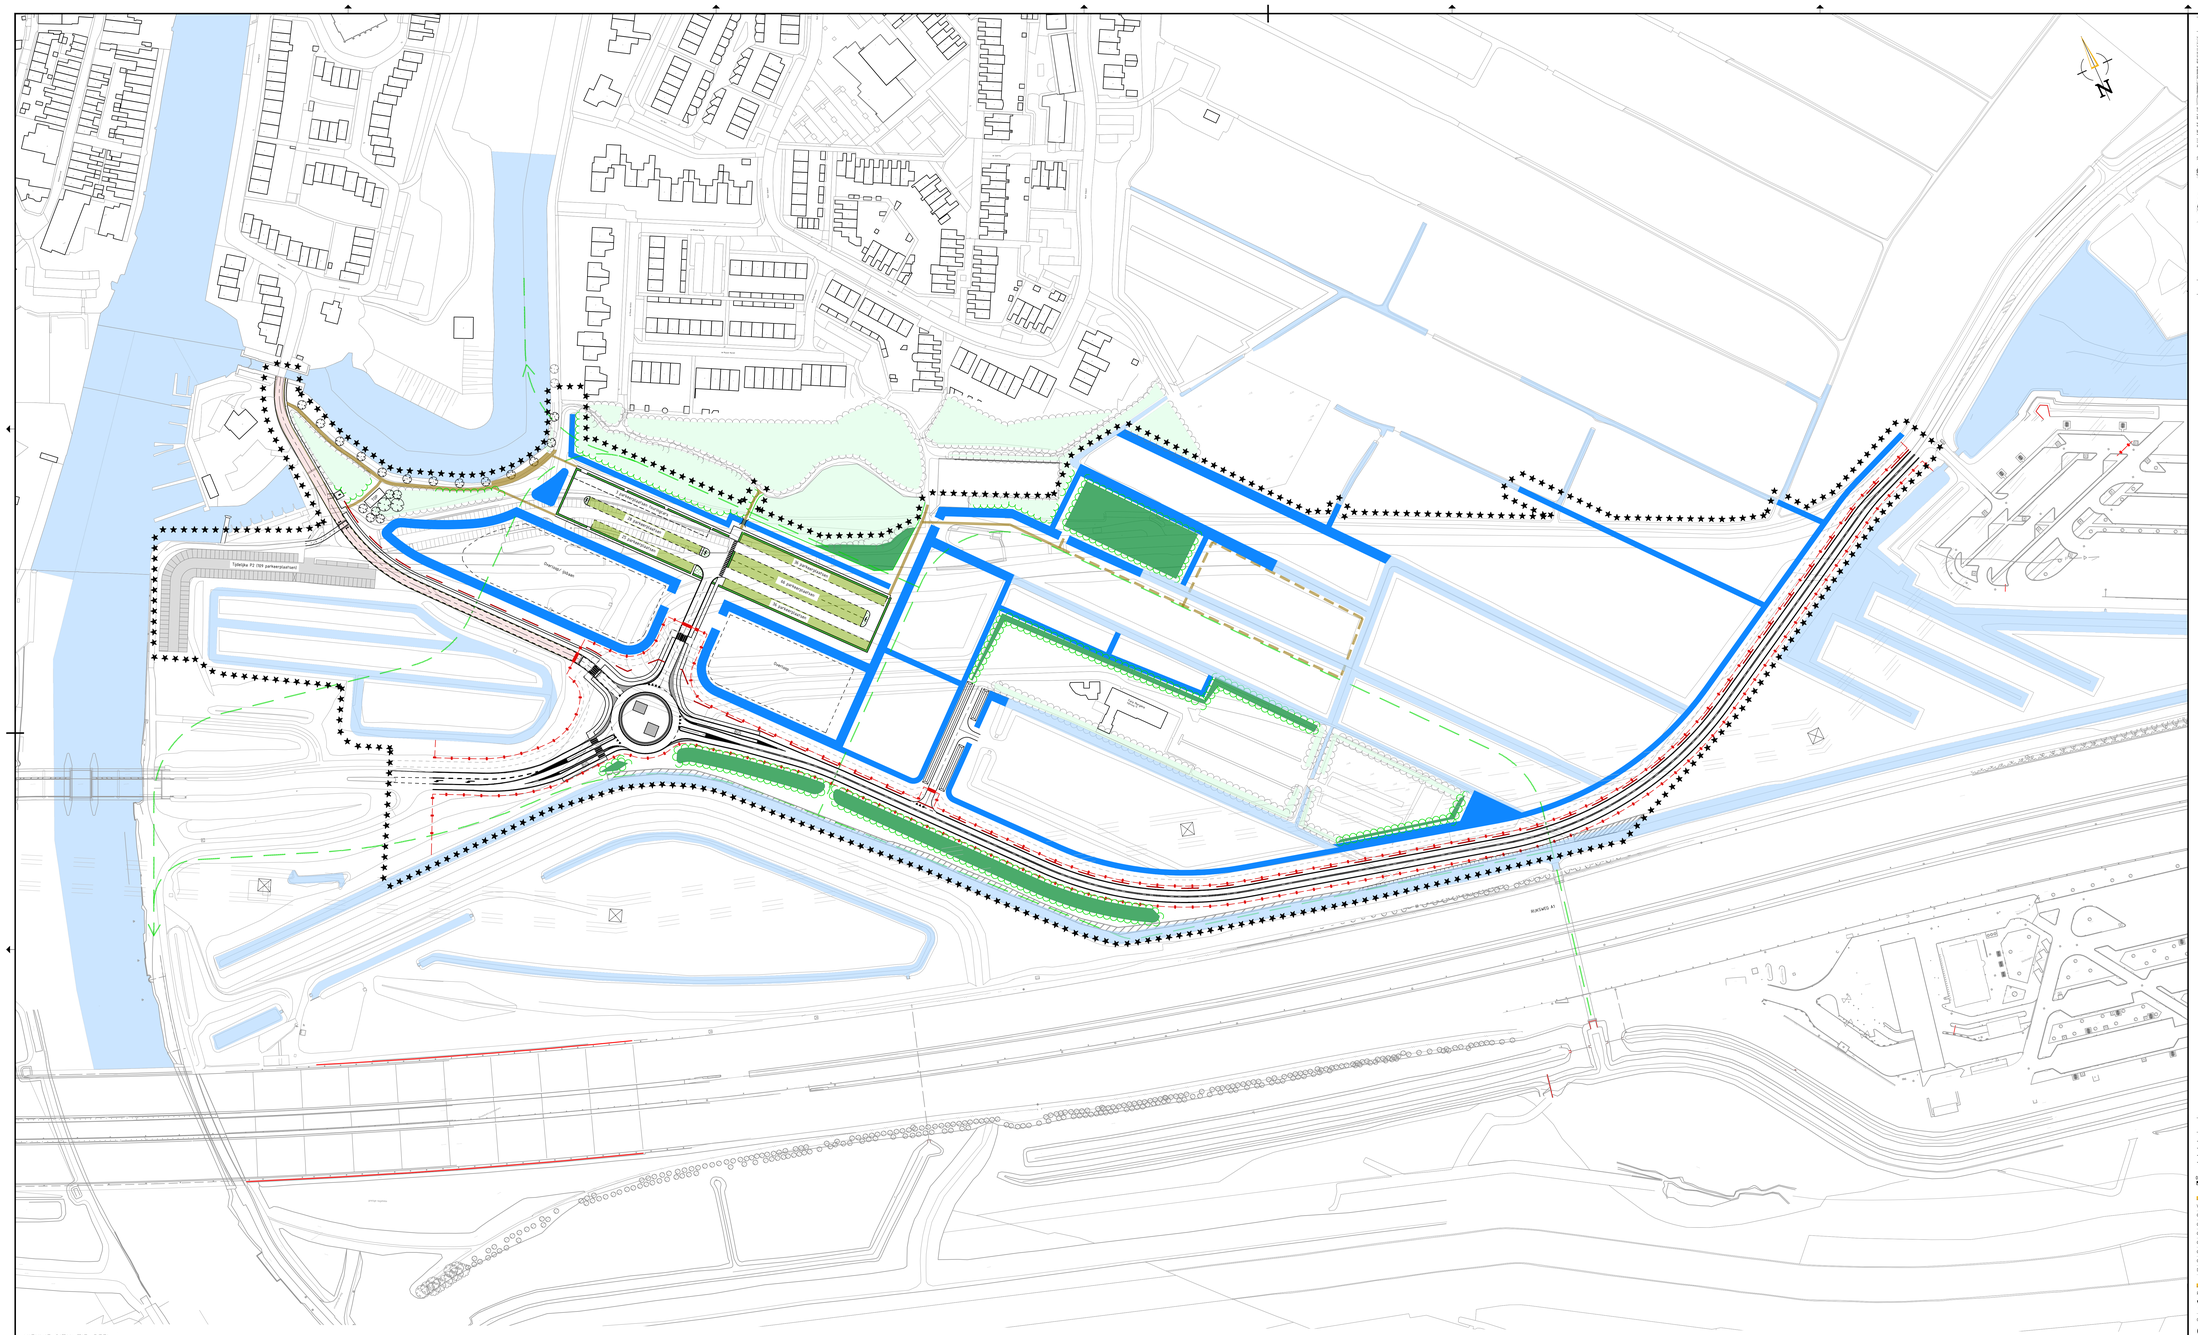

NIEUWE SITUATIE: DEEL A
SCHAAL 1:500

SITUATIE

SCHAAL 1 : 10000

VERKLARING

BESTAAND

- SITUATIE
- BUNKERS
- GROEN
- WATERGANG

NIEUW

- WEINGRENS
- SITUATIE
- NIEUWE AS
- PARKERING
- BELEVINGSPAD
- WANDELPAD
- STRAATBAKSTEEN
- GRASBETONTEGELS
- RAMPELSTROOK
- HAAG
- STRUWEEL / BOSPLANTSOEN
- WATERGANG
- TALUD VERPLAUWEN
- EED VERBINDING
- EEDDUIKER
- LICHTMAST
- RASTERHEKWERK (H=1.00M)
- WILDROOSTER
- VOORSTEL TRACE KABELS EN LEIDINGEN
- NIEUWE TRAFO VERENGRACHT (LANDER)

OPMERKINGEN

- Maten in meters, tenzij anders vermeld
- Peilmaten in meters t.o.v. N.A.P., tenzij anders vermeld
- Afmetingen en diameters in millimeters, tenzij anders vermeld
- Gebiedsontsluitingsweg snelheidregime 60km/h

0 5 10 15 20m

Versie	Datum	Tekeningstatus	Getekend	Geautoriseerd
C0	09-06-2020	1e Concept	BK	MV
C1	16-06-2020	2e Concept	BK	MV
C2	01-07-2020	3e Concept	BK	MV
C3	16-07-2020	4e Concept	BK	MV
C4	20-07-2020	5e Concept	BK	MV
C5	08-09-2020	6e Concept	BK	MV
D0	22-09-2020	Definitief	CK	MV

Project
Verlegging Mariahoeveweg

Opdrachtgever
Gemeente Gooisemeren

Onderdeel
Voorlopig ontwerp
Nieuwe situatie

Besteknummer	Tekeningnummer	Versie
	20167001-VO-WE-01_1000	D0

Blad van bladen	Formaat	Schaal
1 van 1	A0 (841x1470)	1 : 1000

Getekend door	Gecontroleerd door	Geautoriseerd door
B. Kaya	C. Klootwijk	M. Voeten

OmniformGroup
Kelvinring 23
2952 BG Alblasserdam
Postbus 31
2950 AA Alblasserdam
t +31 (0)85 - 044 6000
e info@omniformgroup.com

P:\Omniformgroup BV\WFS 2015 Gooisemeren - Verlegging Mariahoeveweg\08. Tekeningen\02. Voorlopig ontwerp\20167001-VO-WE-01-01.dwg