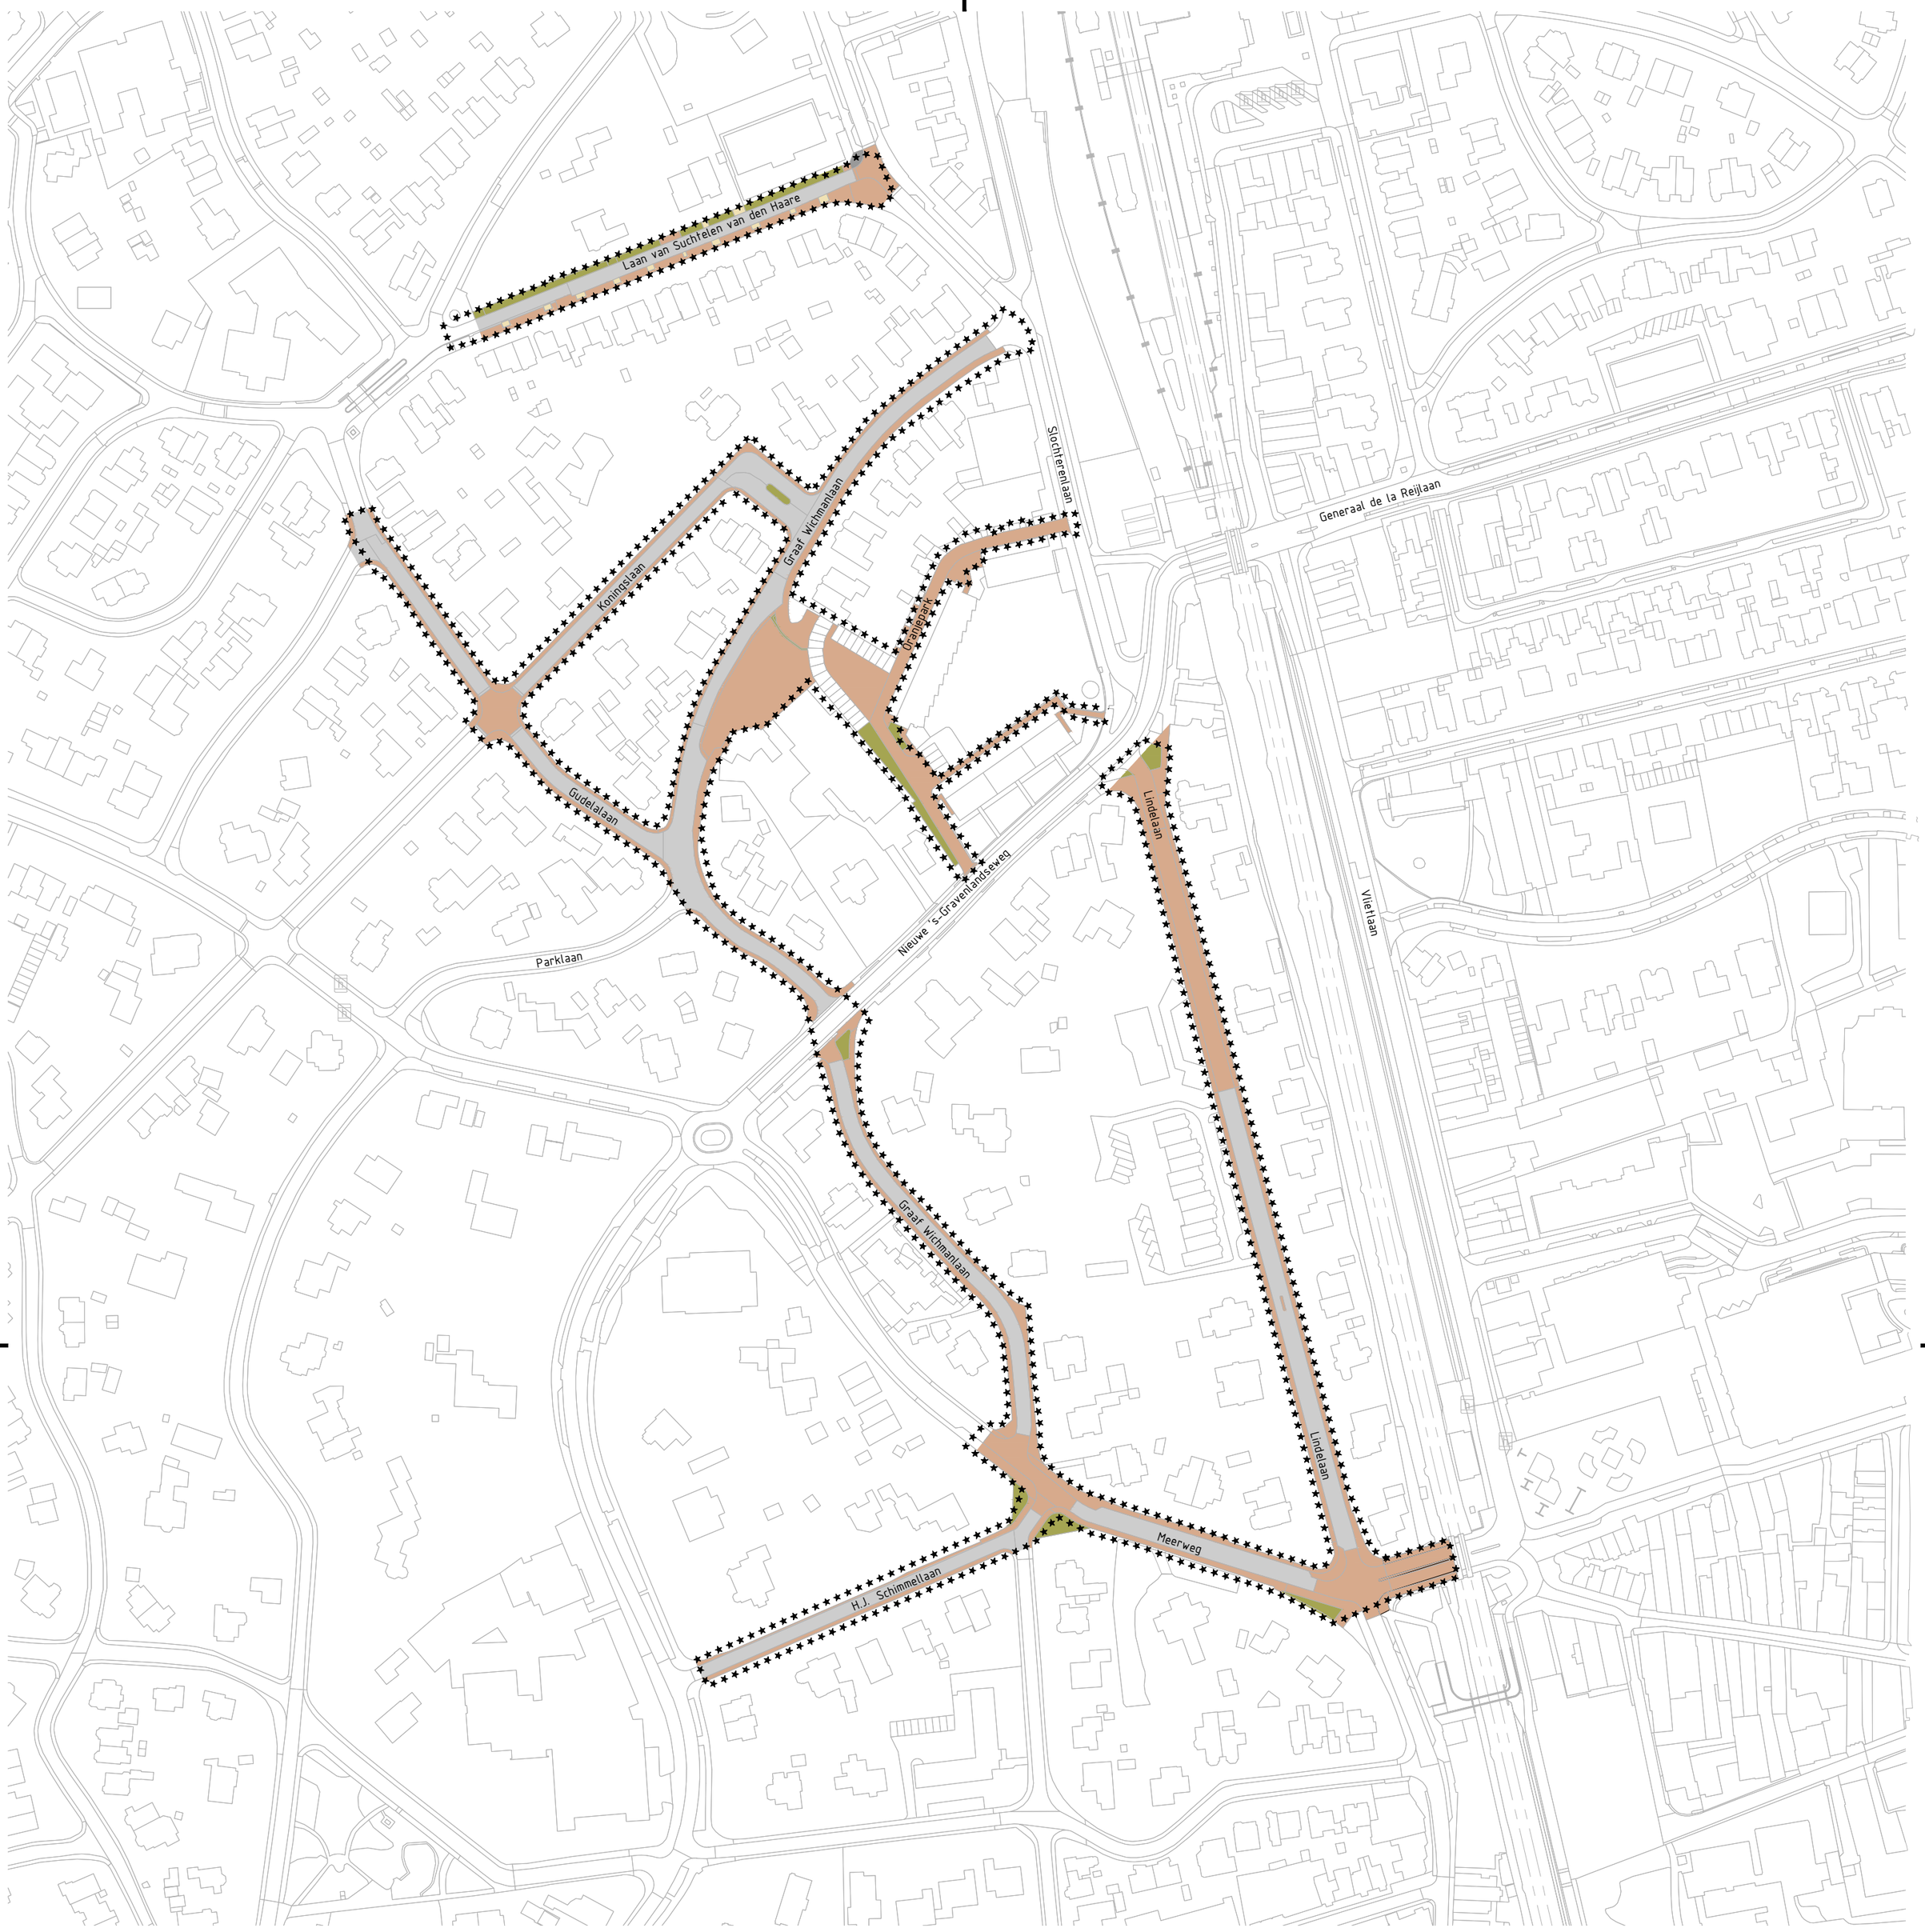

Legenda

Geometrie	Omschrijving
**********	Projectgrens
	BGT

Maten in meters tenzij anders aangegeven.
Hoogtematen in meters ten opzichte van N.A.P.
Materiaal afmetingen in millimeters tenzij anders aangegeven.

BRON

Onderdeel	Afkomstig	Tekeningnummer	Datum

Versie	Datum	Omschrijving	Getekend door
D01	17-05-2022	Definitief versie 1	FVH

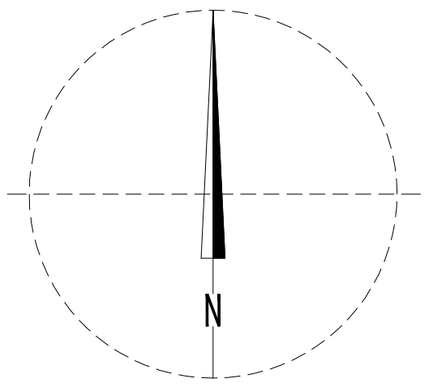

0m 50m 100m

SCHAAL 1:2.000

project
GRAAF WICHMANLAAN
TE BUSSUM

opdrachtgever
Gemeente Gooise Meren

onderdeel Scope grenzen

getekend F.A.F. van Hoeven par.

gecontroleerd ing. N. Tolenaars par.

status **Definitief**

doc. type Tekening | formaat A2 | schaal 1:2000

DENBOER CCI
RAADGEVEND INGENIEURSBUREAU
Buitenhaven 9
2965 AD Nieuwpoort
T: 0184-602266
E: info@denboercci.nl
W: www.denboercci.nl

Stantec
Hoevestein 20b
4903 sc Oosterhout
0162 - 45 64 81
www.stantec.com/nl

werknr. 20210376-003

bladnr. 10VO20

datum 17-05-2022

bestandsnaam: O:\20210376-003 Graaf Wichmanlaan te Bussum\i07\g ontwerp\Scope tekening\Scope tekening.dwg