


HERSTEL OOSTELIJKE VESTINGWALLEN MUIDEN

Mathé van Kranenburg
MTD landschapsarchitecten

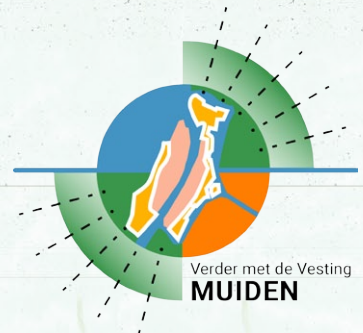

INHOUD

ontwikkelingen Muiden


kaderstelling herstel gehele Vesting

DO herstel oostzijde Vesting






MUIDEN 1877 - Stelling van Amsterdam

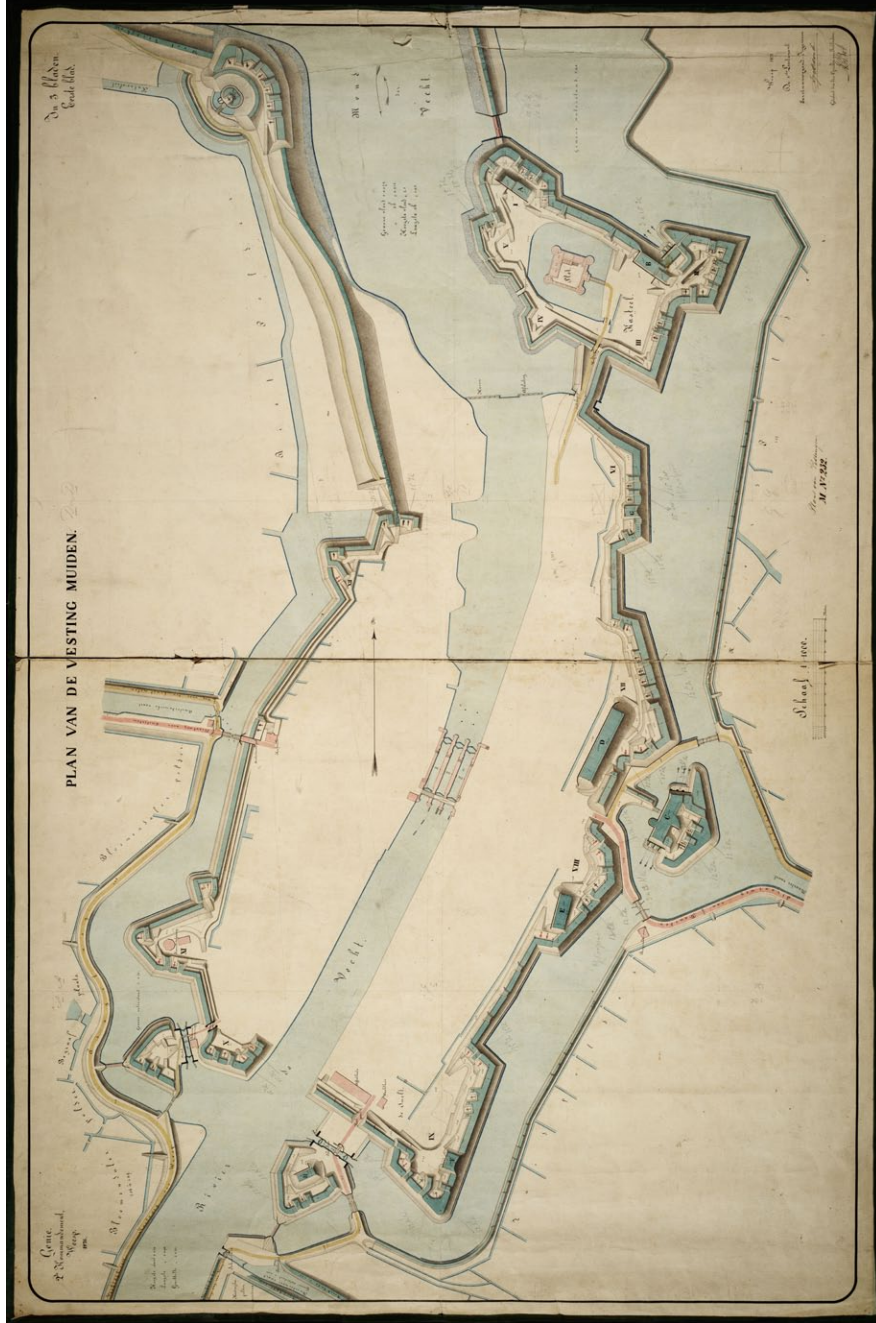

VISIE VESTING MUIDEN

vastgesteld nov. 2014



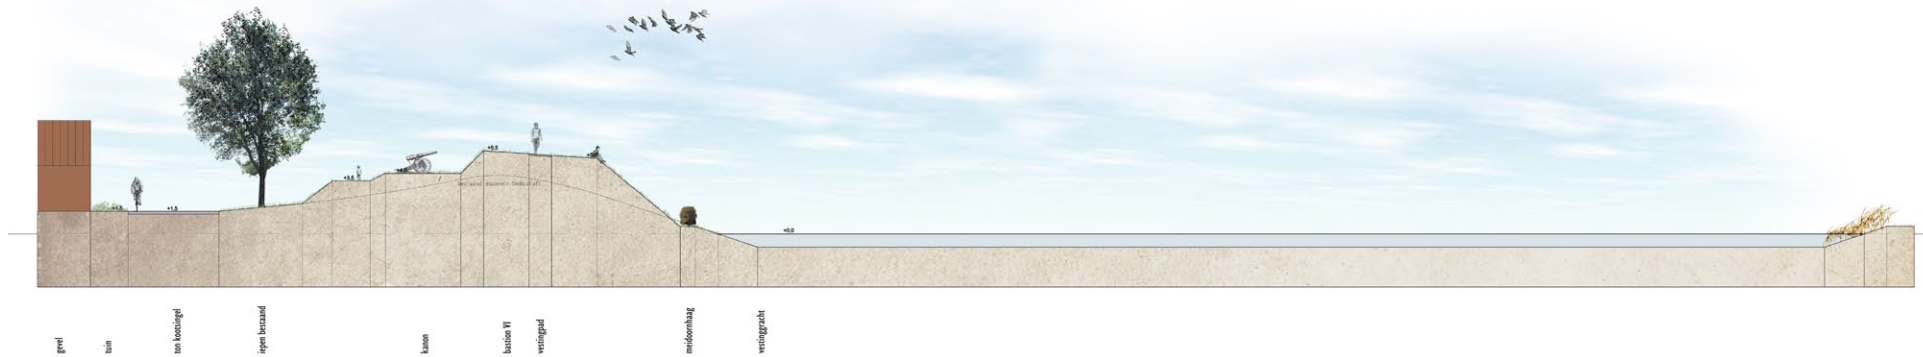

HERSTELPLAN OOSTELIJKE VESTINGWALLEN





**BASTION VI - VII
NOORD**

**VERKENNING
VESTINGPLEIN FASE 2**

**BASTION VIII - IX
ZUID**



GEBOUWEN IN DE VESTING




historisch beeld Bastion VI met gebouw G





huidige situatie Bastion VI met gebouw G





huidige situatie Muizenfort

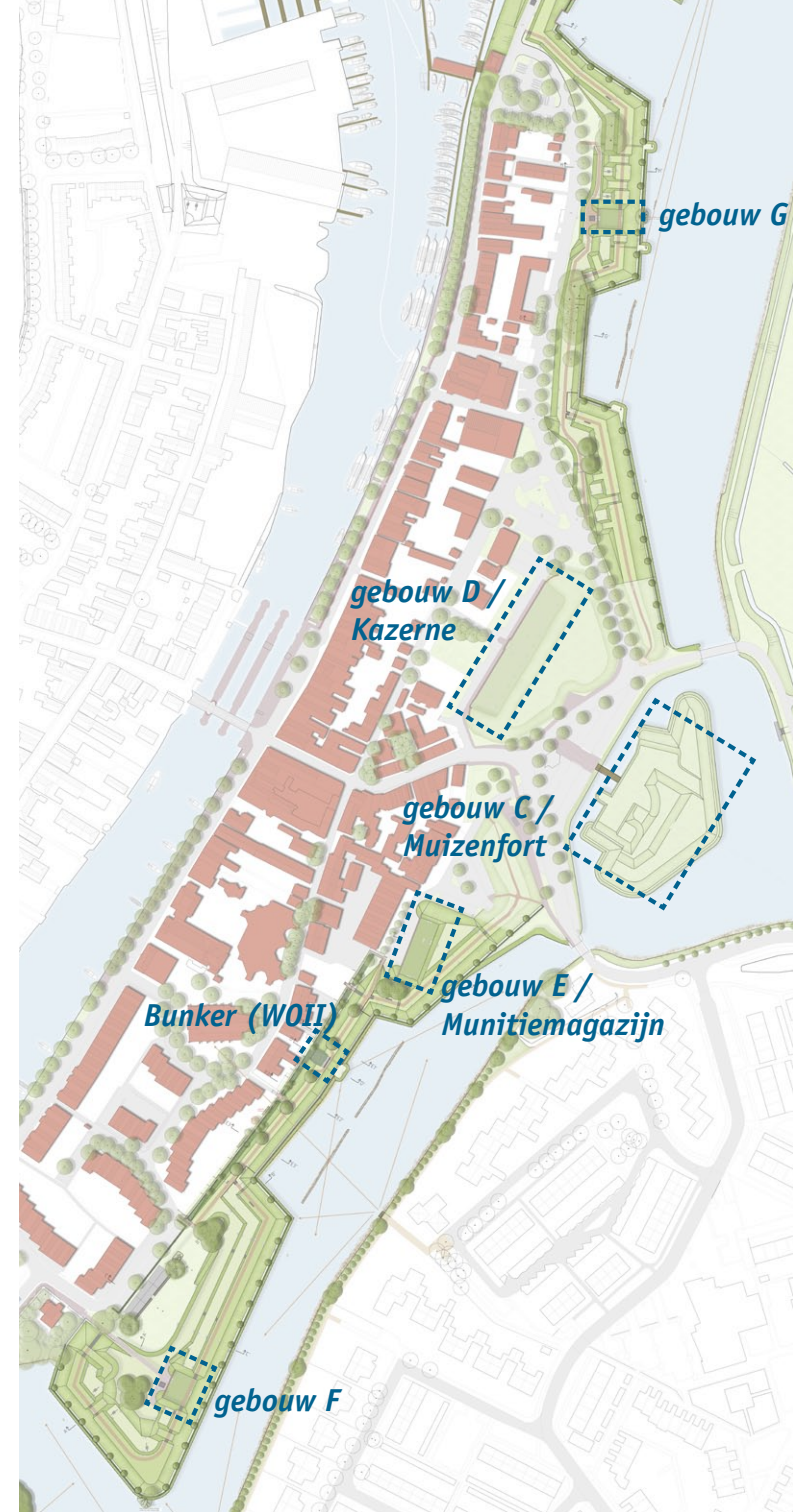

ROUTING

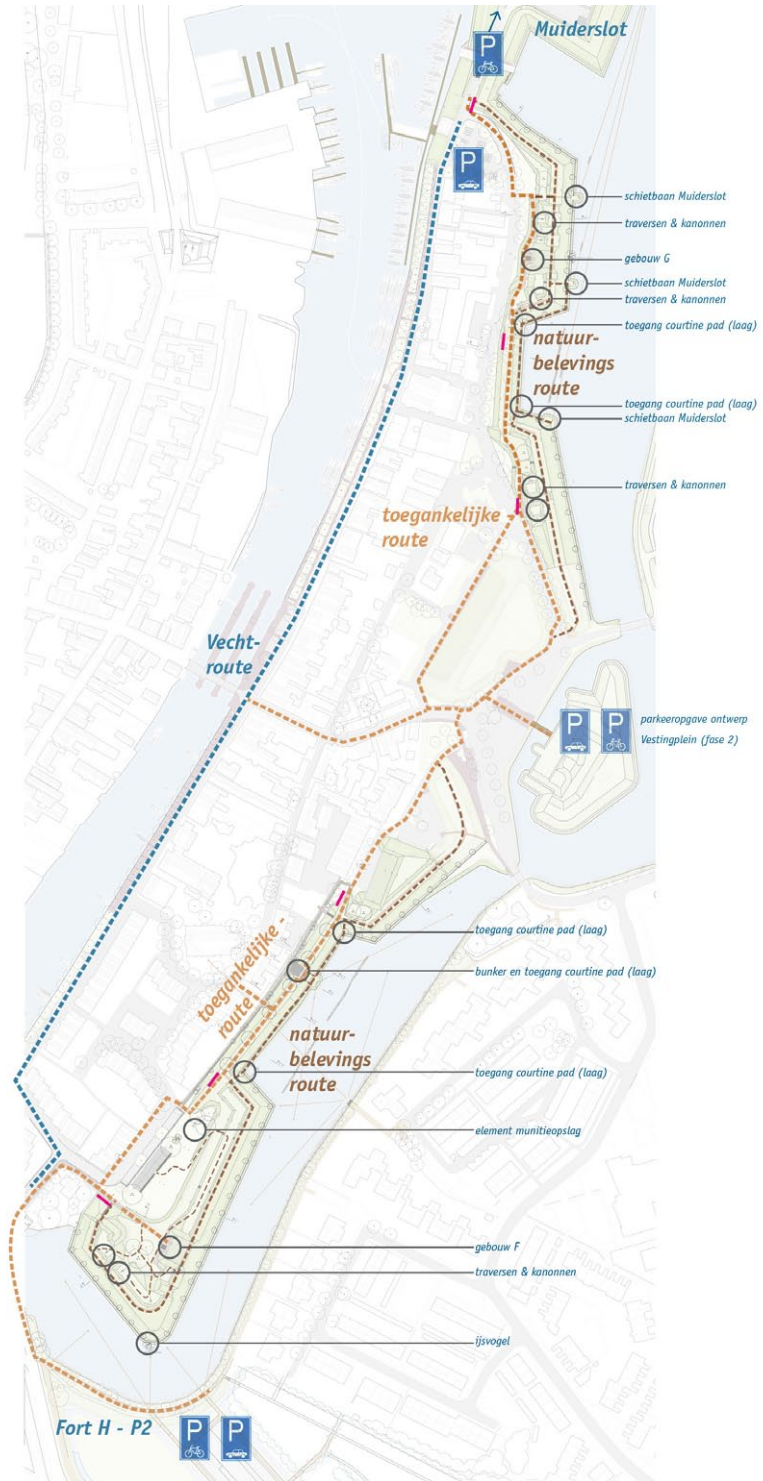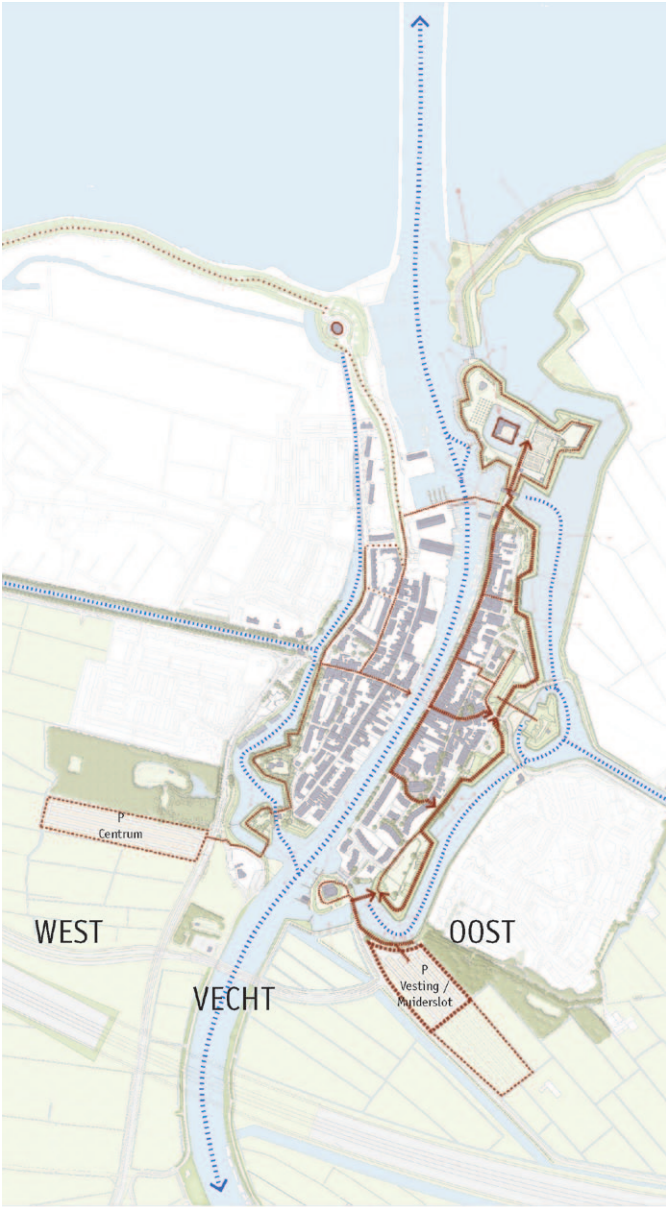

GEBRUIK EN BELEVING

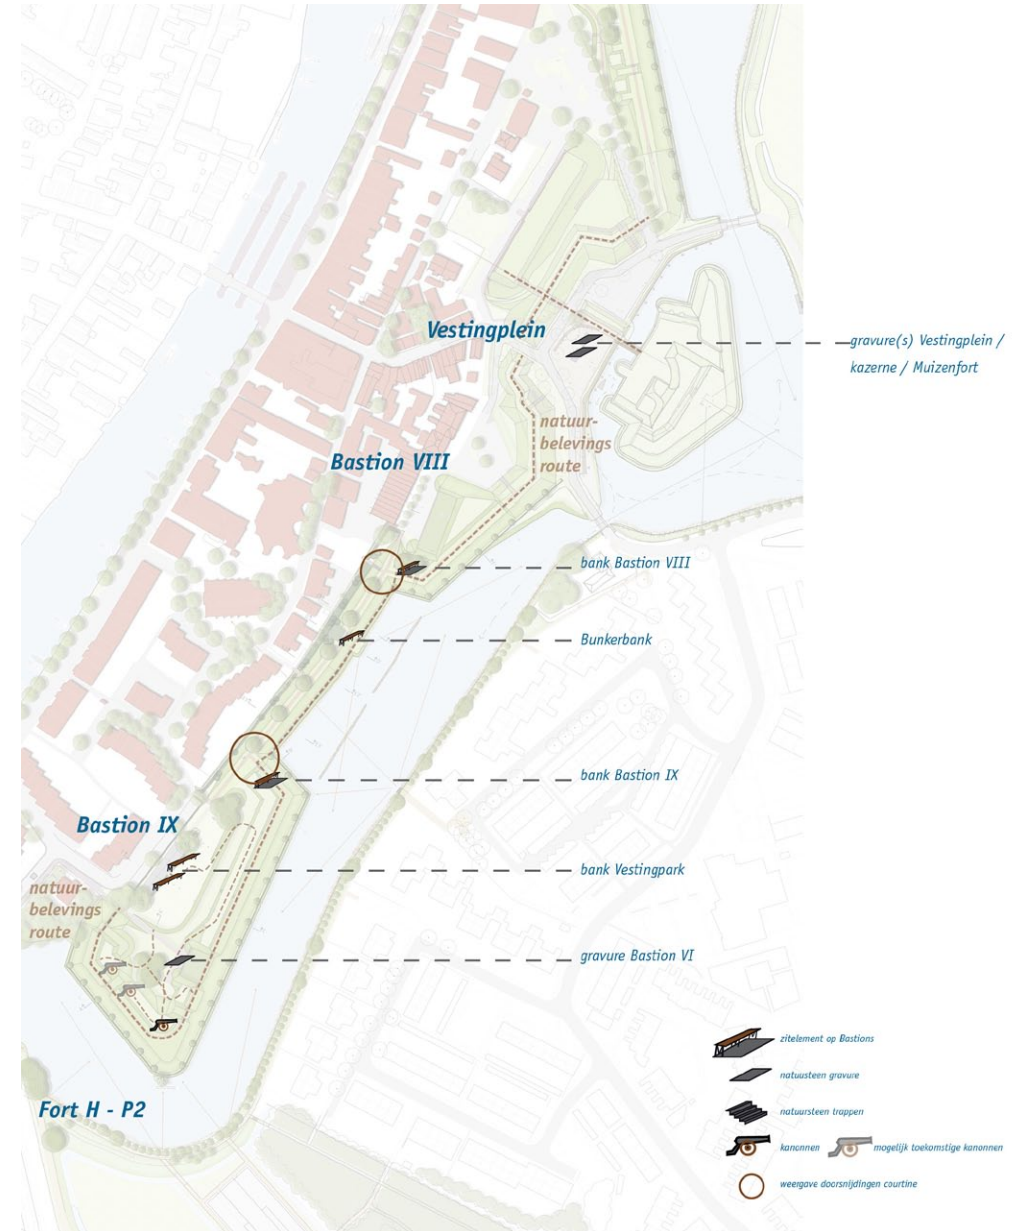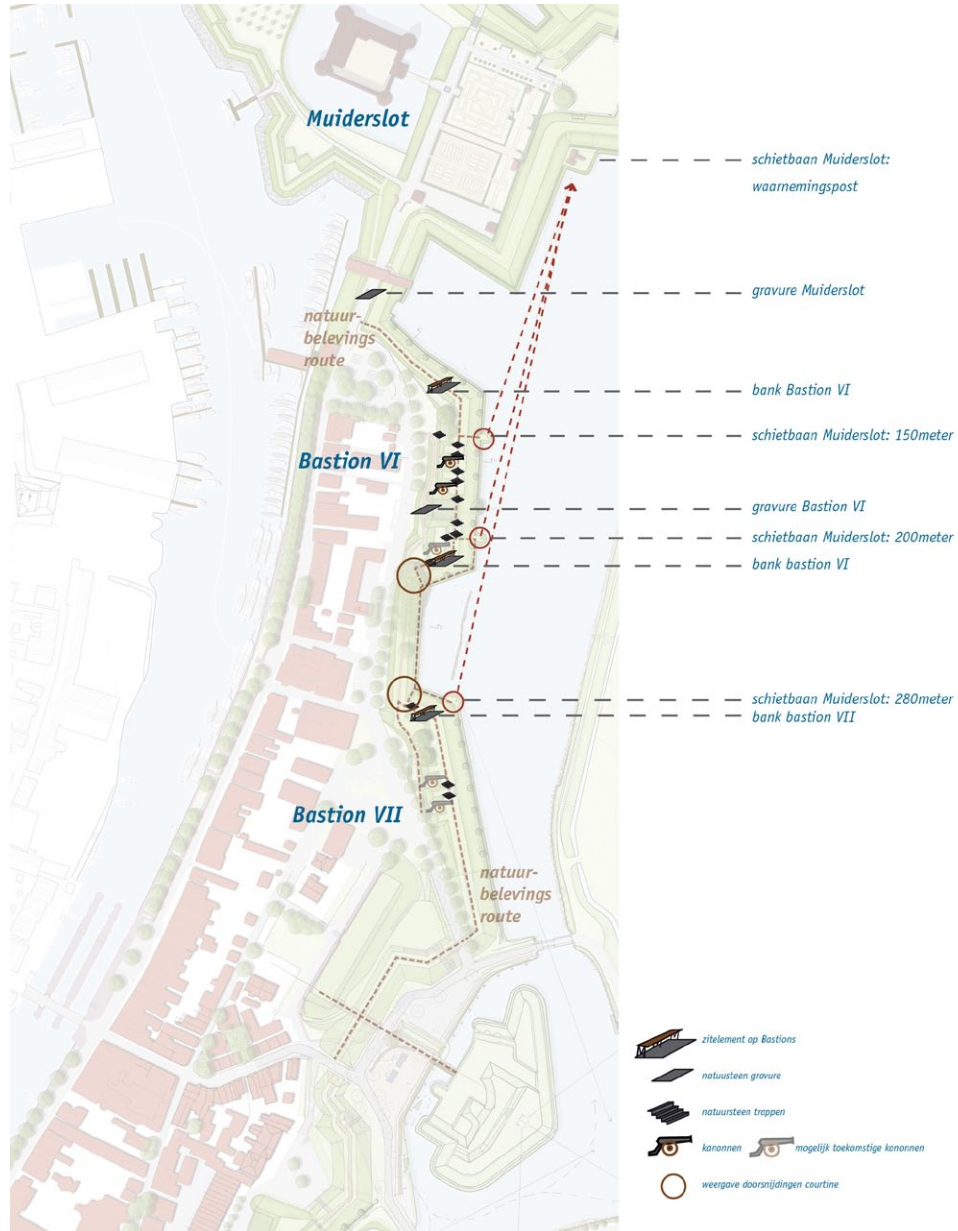

REFERENTIE VESTINGWALLEN - INRICHTING EN MATERIAAL



halfverharding en graswallen



knotwilgen en meidoornhaag



natuursteen trappen




natuursteen gravures(kaart 1877)




kanonnen (huidige op Westbatterij)


DETAILLERING TRAPPEN OP BASTIONS

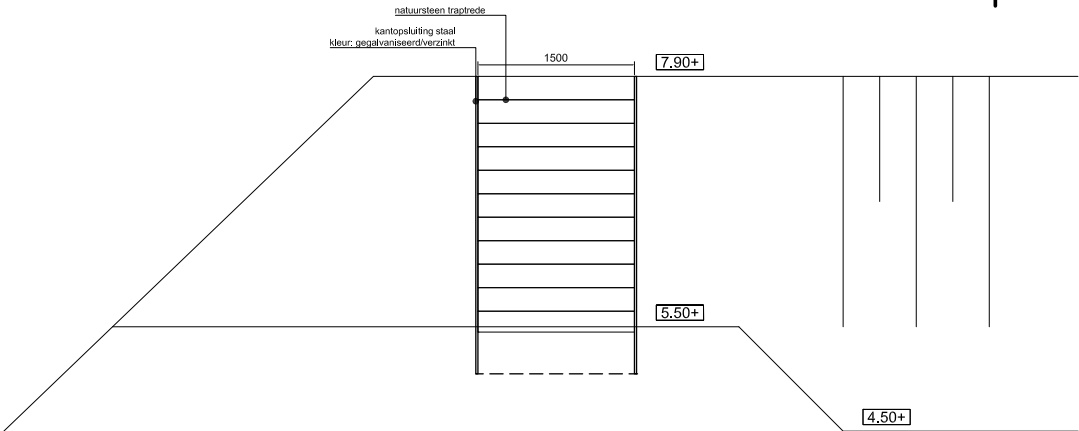

VOORAANZICHT

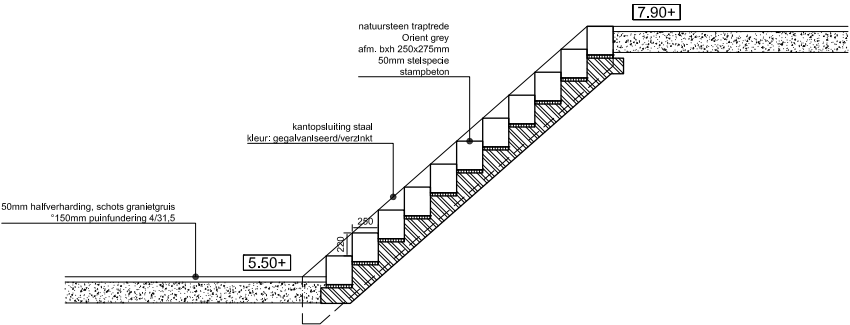

DWARSDOORSNEDE

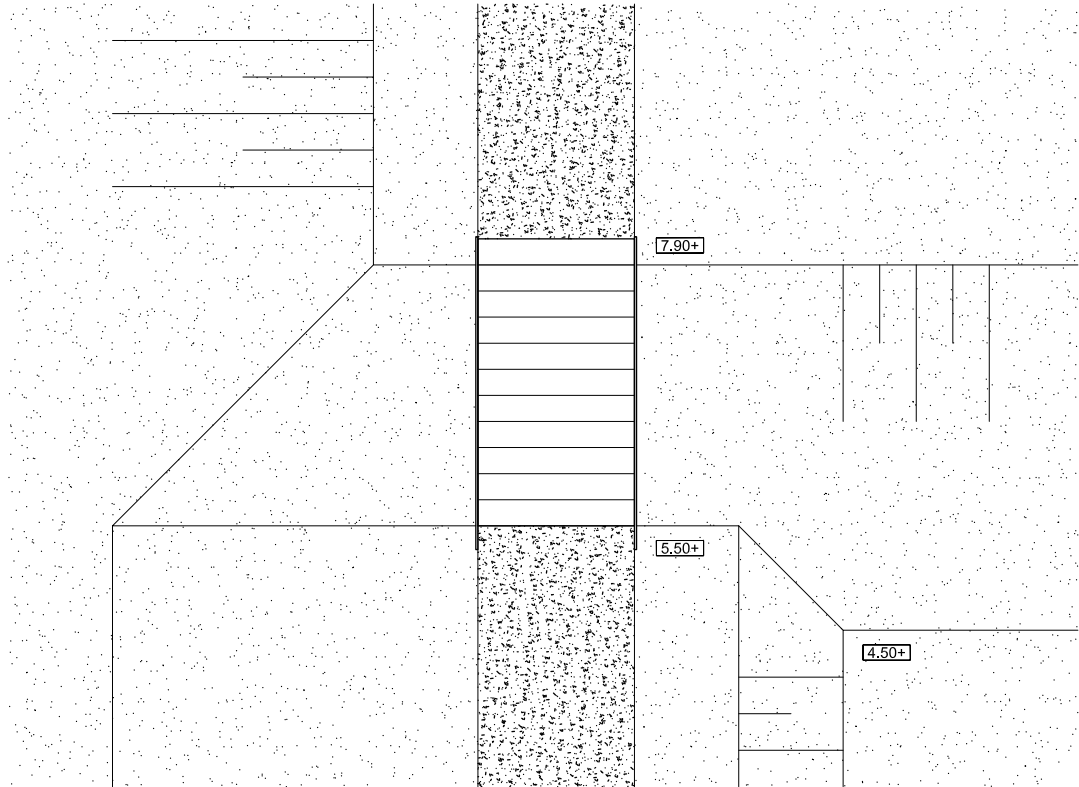

2901.05

werknnummer




DET01

blodnummer

project ■ RECONSTRUCTIE VESTING
MUIDEN
tekening ■ DEFINITIEF ONTWERP
DETAIL TRAPPEN
school ■ 1:50
versie1 ■ 26-04-2019 ■ WR
versie2 ■ 09-05-2019 ■ MK



DETAILLERING TRAPPEN LAGERE DELEN + BELEVINGSROUTE

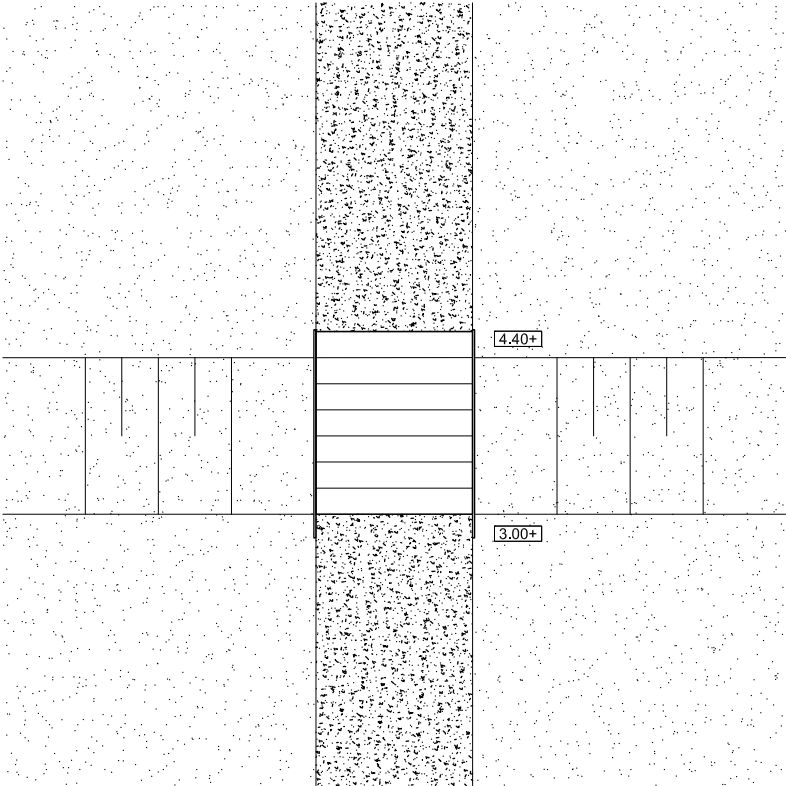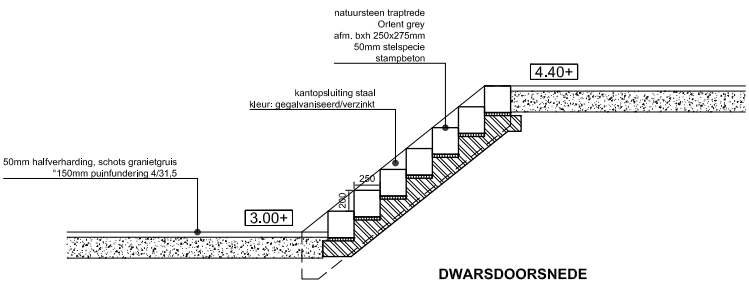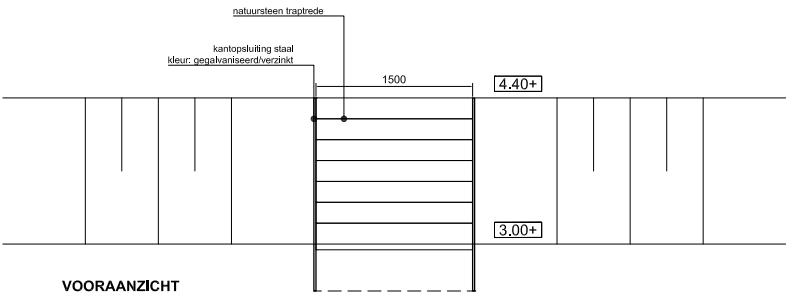

2901.05
werknummer

DET02
bladnummer

project ▪ RECONSTRUCTIE VESTING
MUIDEN

tekening ▪ DEFINITIEF ONTWERP
DETAIL TRAPPEN


schaal ▪ 1:50



versie 1 ▪ 26-04-2019 ▪ WR

versie 2 ▪ 09-05-2019 ▪ MK




BEPLANTING EN OEVERS - ECOLOGIE

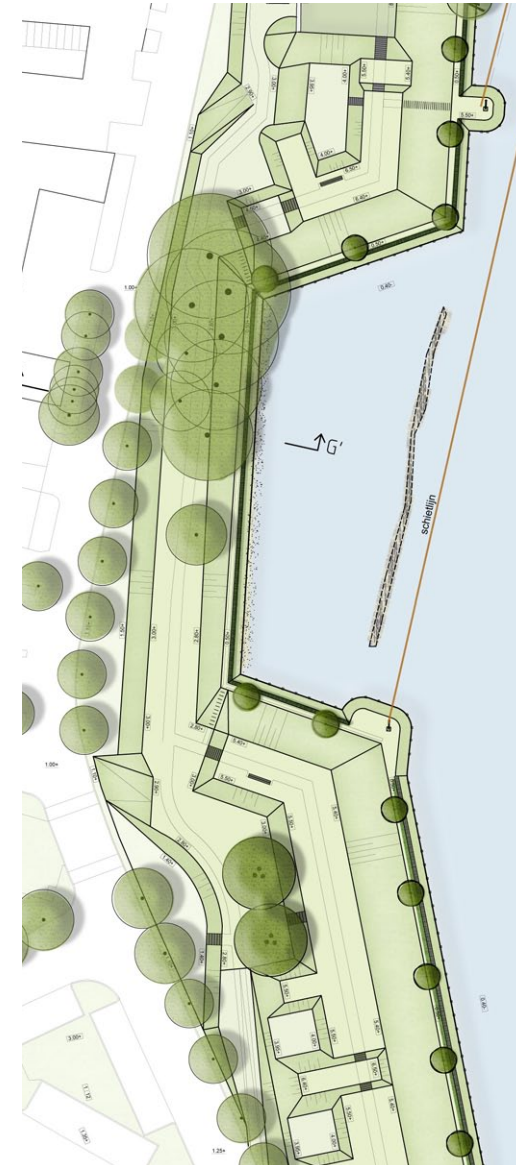

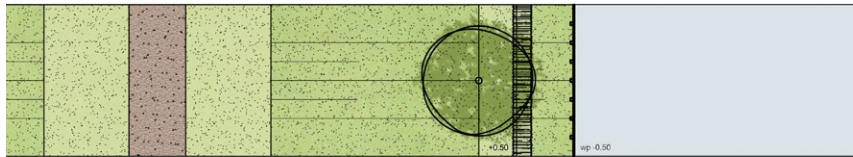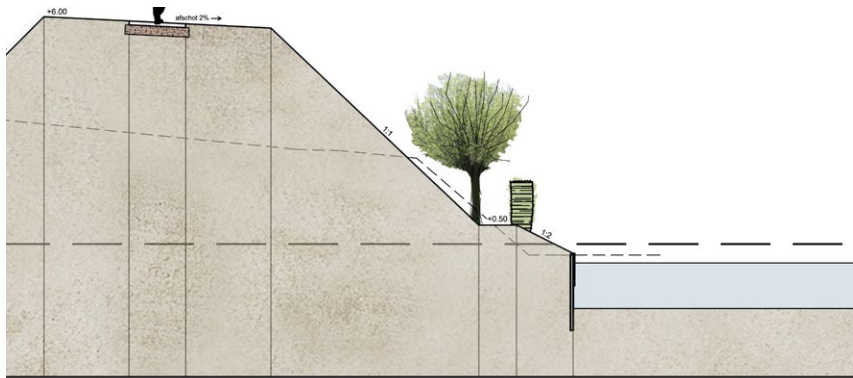

oever bastions met houten beschoeiing, knotwilgen en haag
(1,20 meter hoog)

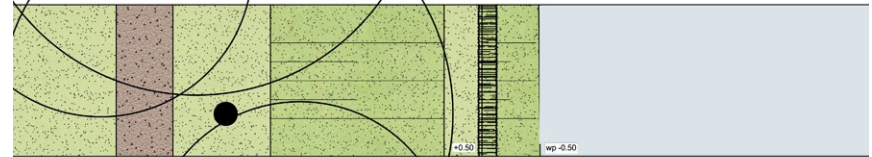

oever courtines met natuurlijke oever, oeverbeplanting en haag
(1,20 meter hoog)




referentie meidoornhaag in bloeir



referentie binnentaluds Bastions



referenties buitentaluds van de Vesting

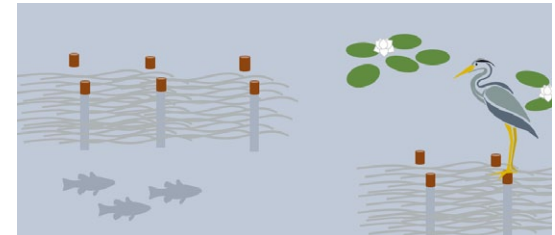

referenties vissenbossen


HERSTEL OOSTZIJDE VESTING MUIDEN DEFINITIEF ONTWERP



BASTION IX - VIII - HUIDIG



BASTION IX - VIII

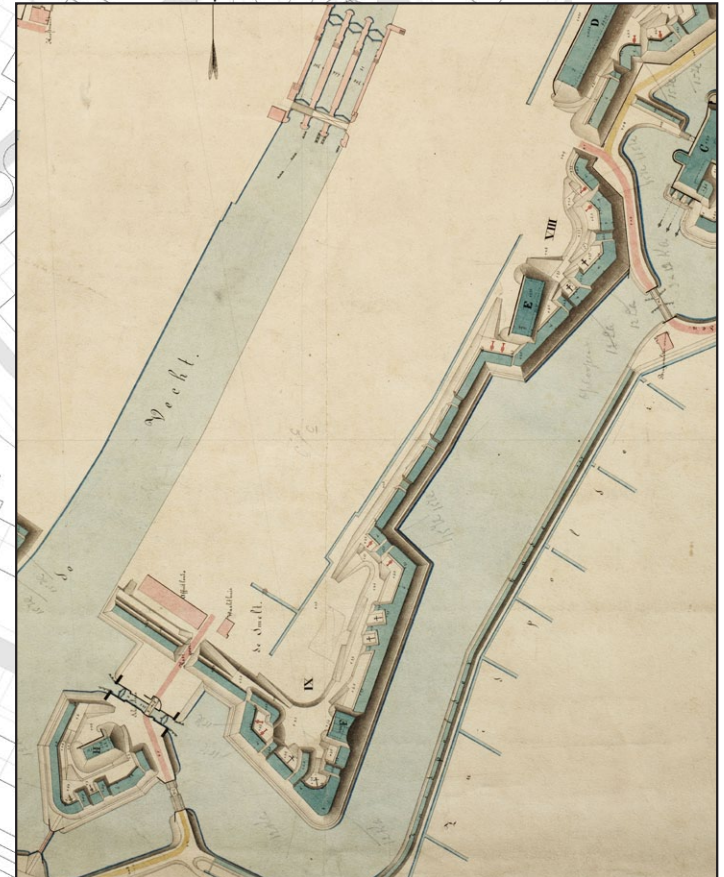

REFERENTIE VESTINGPARK - INRICHTING EN GEBRUIK



graswallen




zit- / ligweide



besloten veld binnen vestingwal



kleinschalige evenementen / horeca gekoppeld aan gebouw F

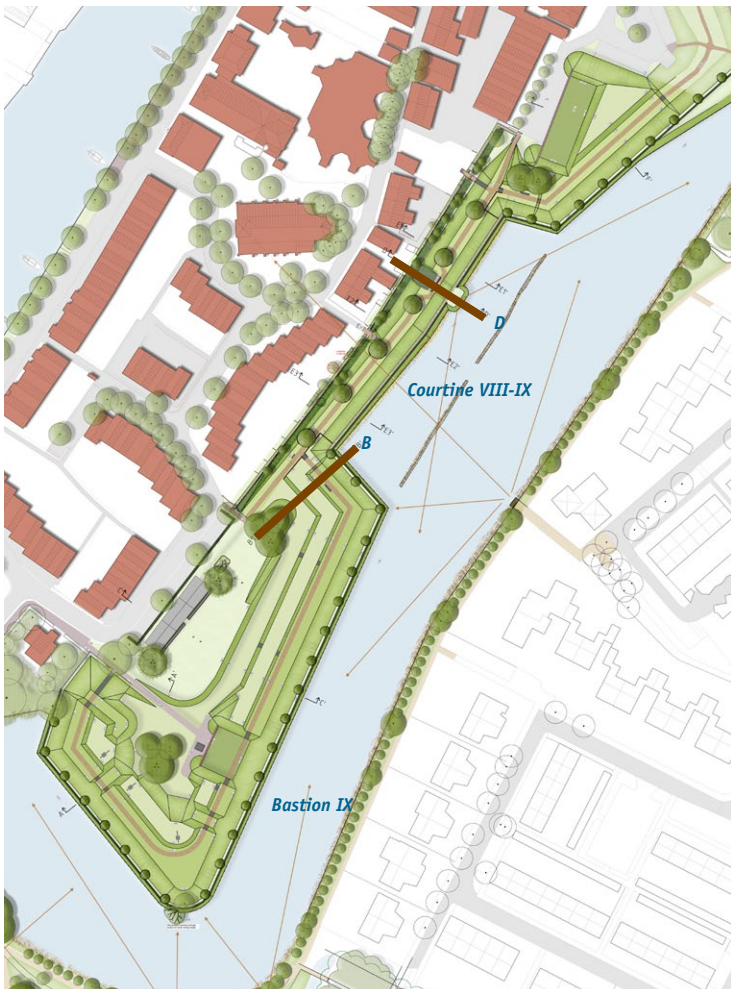

BASTION VI - VII - HUIDIG



Scale 1:1000

Schiedamschen dijk

Nieuwe dijk

Stet

I, II, III, IV, V, VI, VII


Scale 1:1000


Schiedamschen dijk

Nieuwe dijk

Stet

I, II, III, IV, V, VI, VII

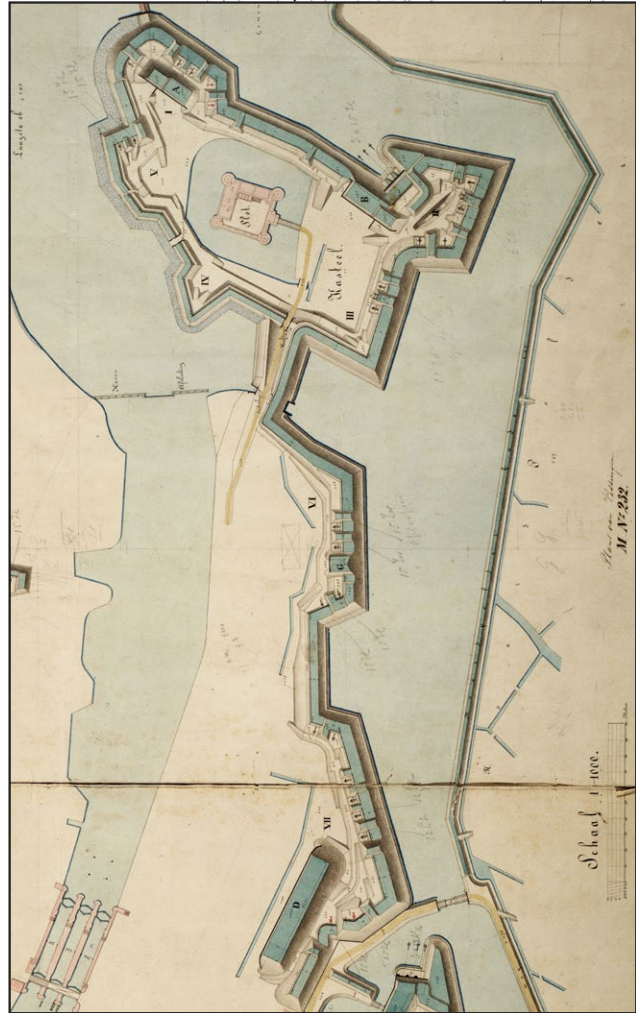

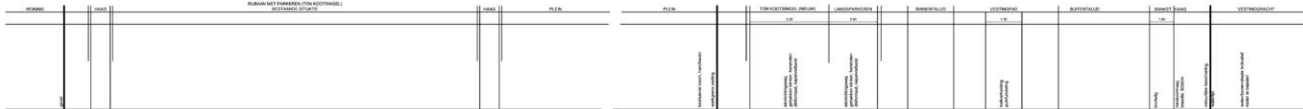

REFERENTIE BASTIONS EN COURTINES



behoud waardevolle bomen



uitzicht over de polder







hoogteverschillen op vestingwallen



beeld wallen en courtines


UITWERKING DOORSNIJDINGEN COURTINES

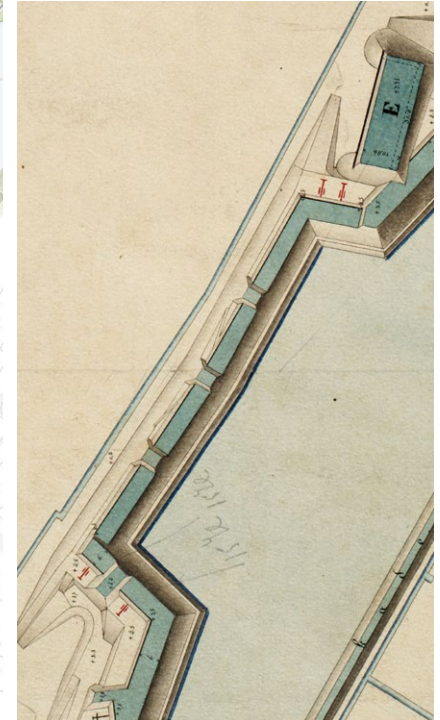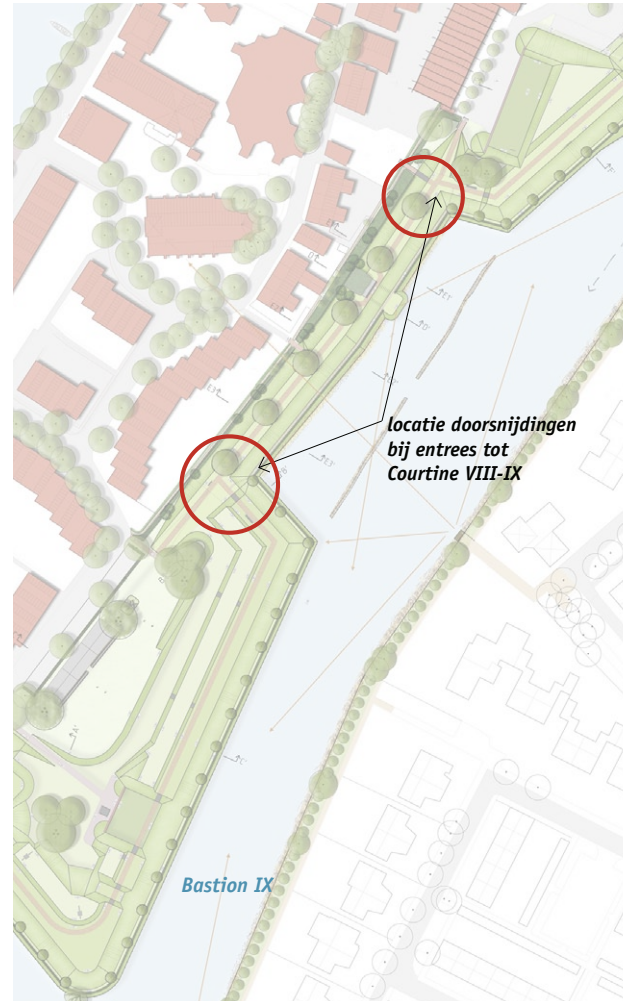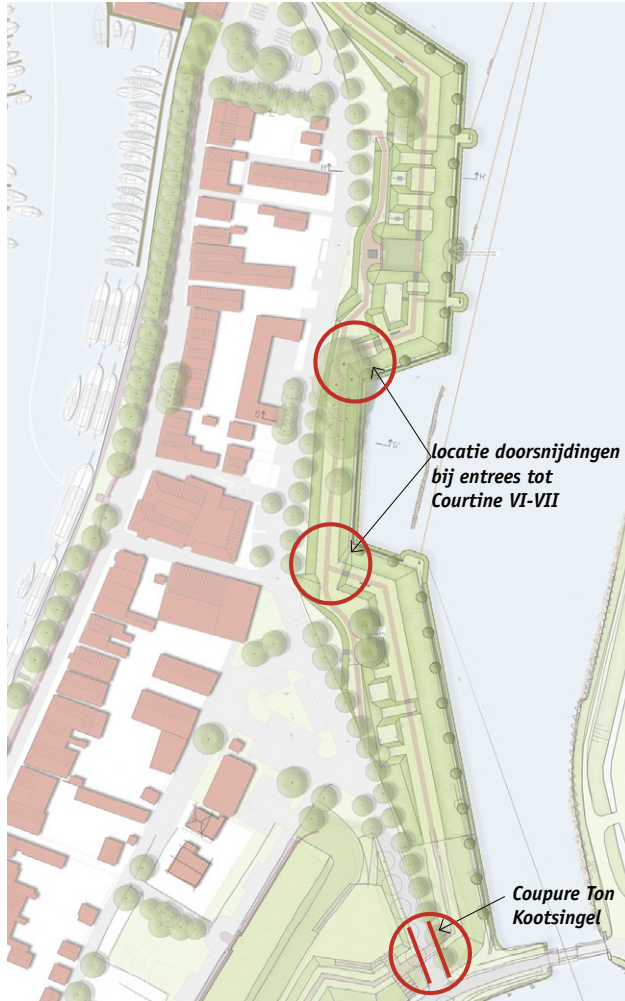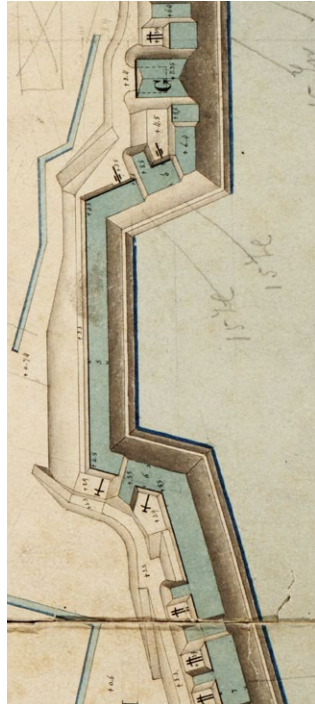


UITWERKING DOORSNIJDINGEN COURTYNE VIII-IX



referenties gebruik van Cor-ten stalen keringen en losse platen bij bomen en gebruik van tekst op vlakke delen

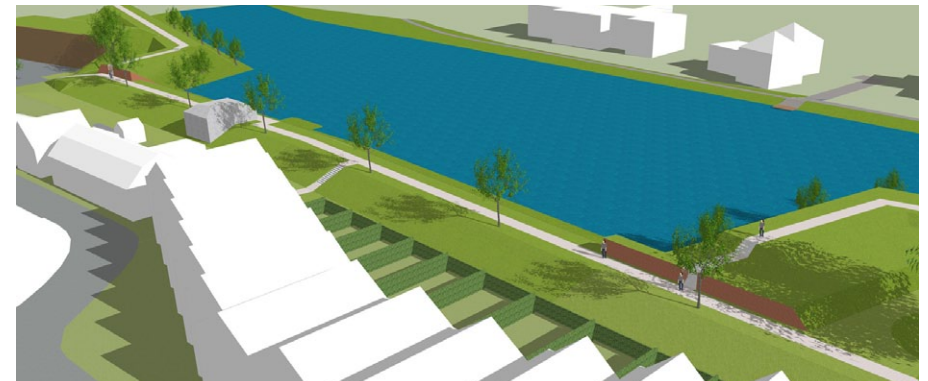

DETAILLERING CORTENSTAAL OVERZICHT

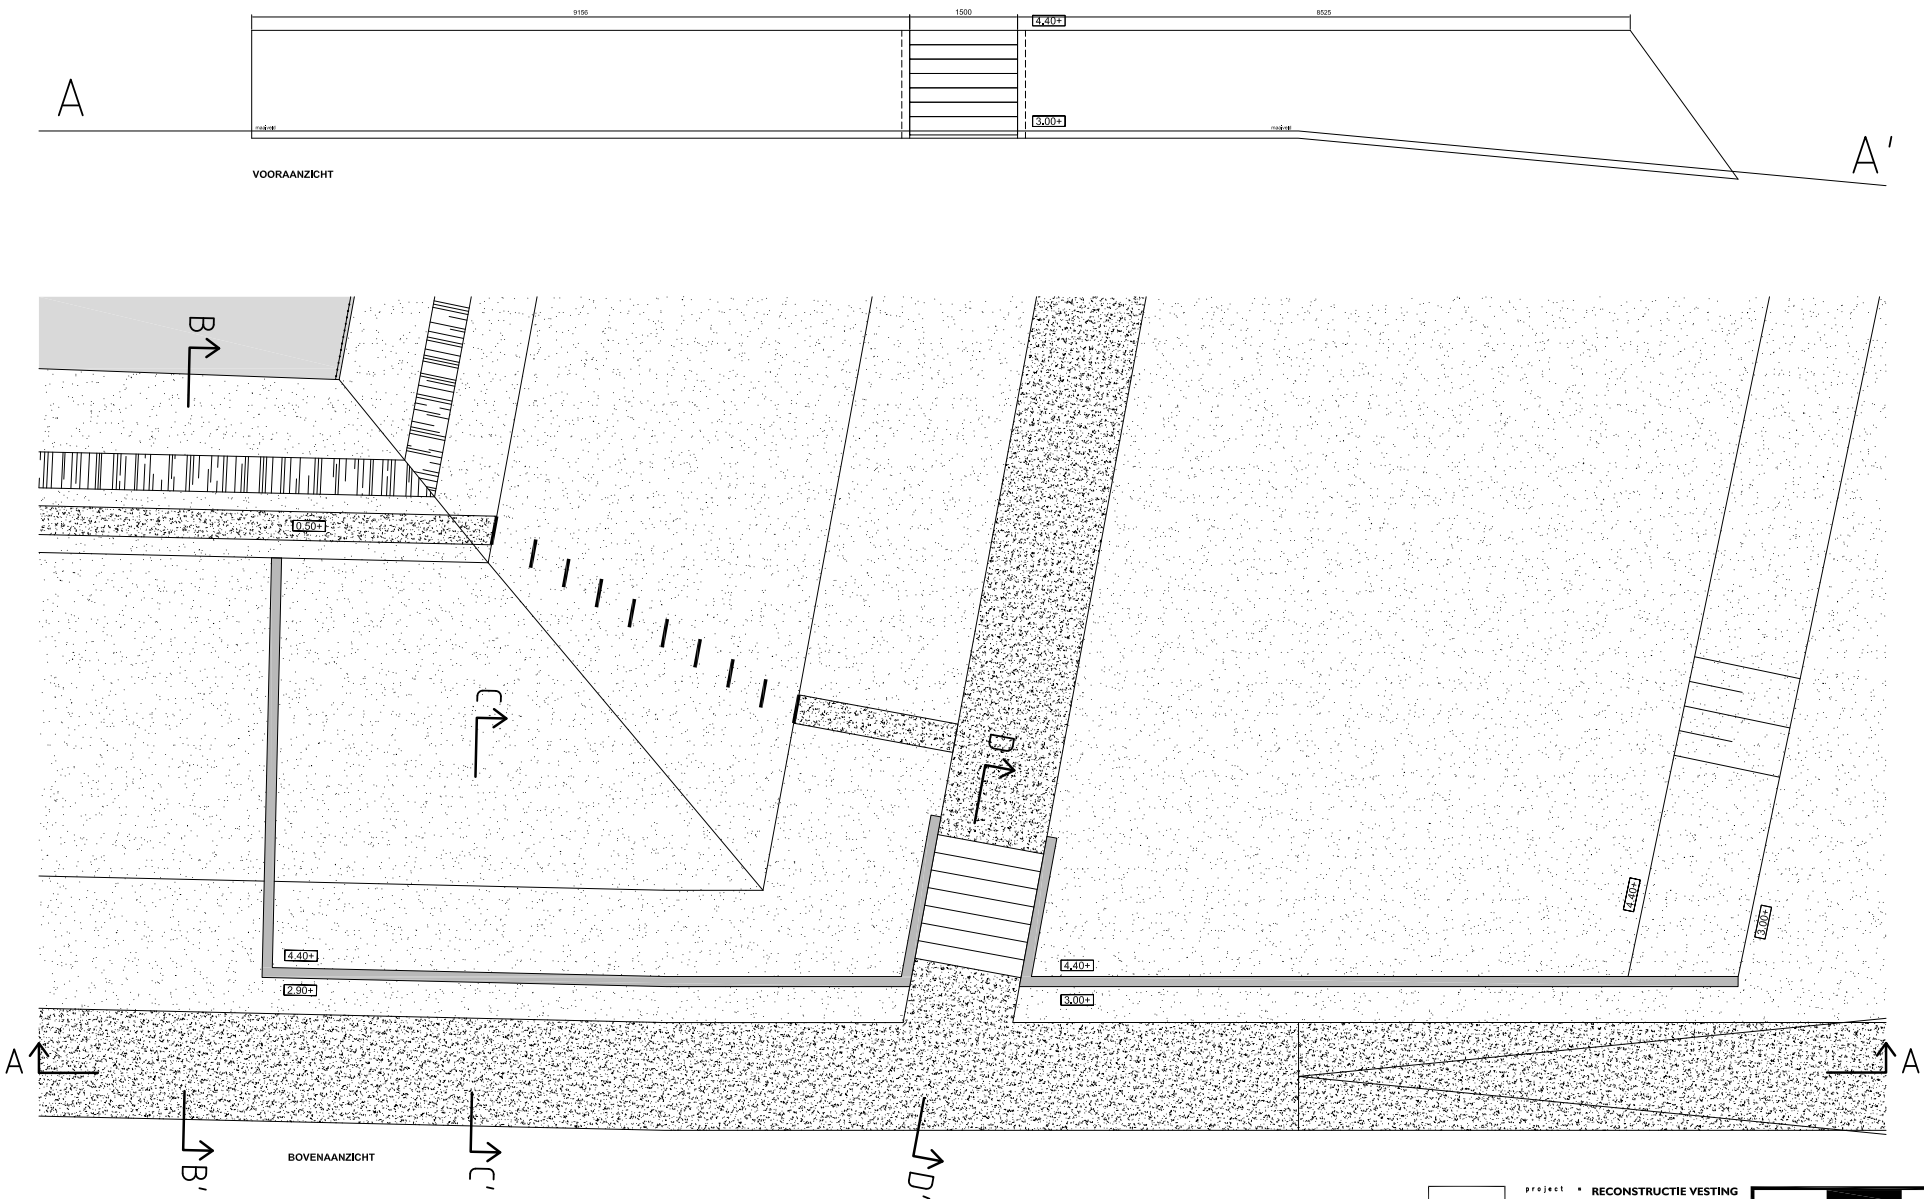

2901.05

werkdagnummer





02/03

bladnummer


project • RECONSTRUCTIE VESTING
MUIDEN
tekening • DEFINITIEF ONTWERP
DETAIL CORTENSTAAL
school • 150
versie • 26-04-2019
verval •

MTD
LANDSCHAPSARCHITECTEN




DETAILLERING TRAPPEN OVERGANG COURTYNE

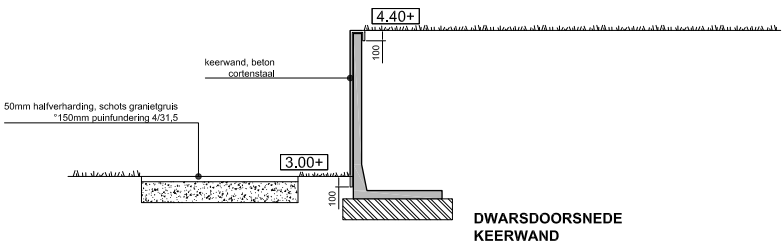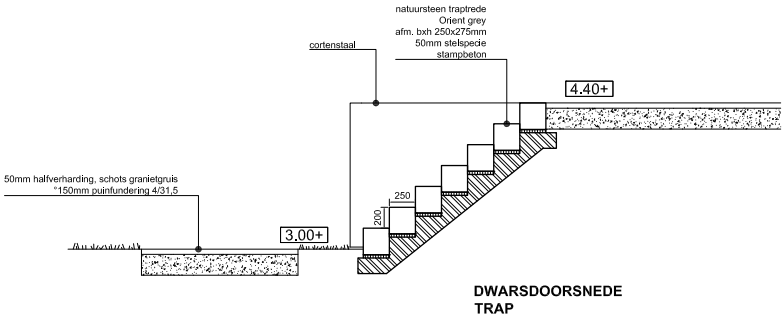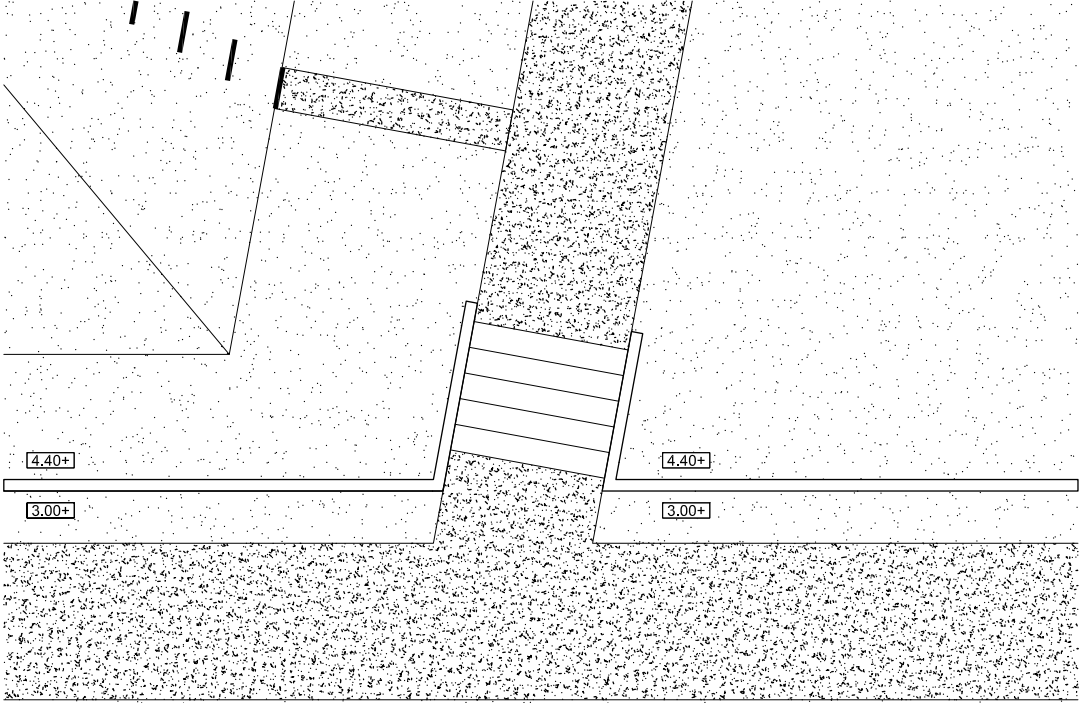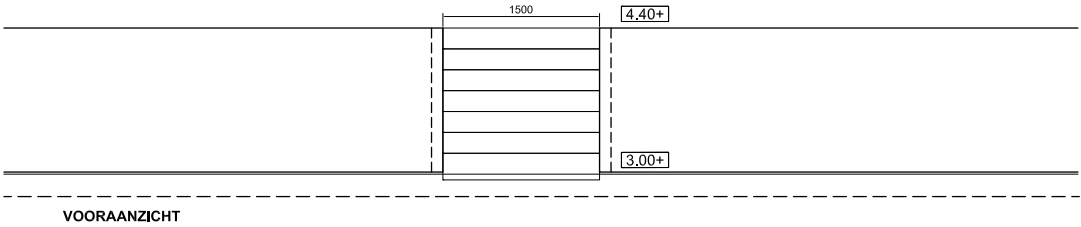

2901.05	project	RECONSTRUCTIE VESTING MUIDEN
werktuig	tekening	DEFINITIEF ONTWERP DETAIL TRAPPEN
DET03	school	1:50
bladnummer	versie 1	26-04-2019
	versie 2	09-05-2019
		WR
		MK

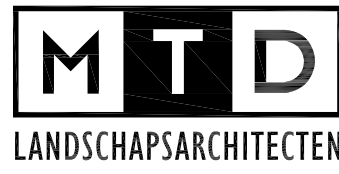

DETAILLERING CORTENSTAAL GRONDKERING

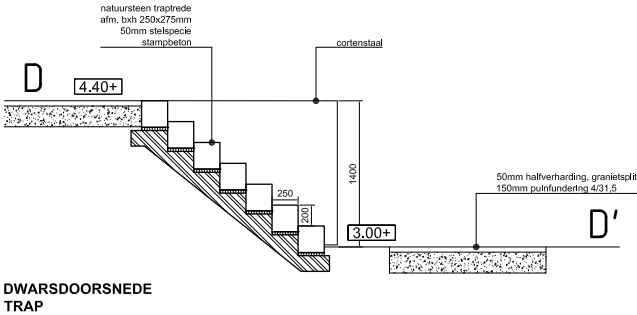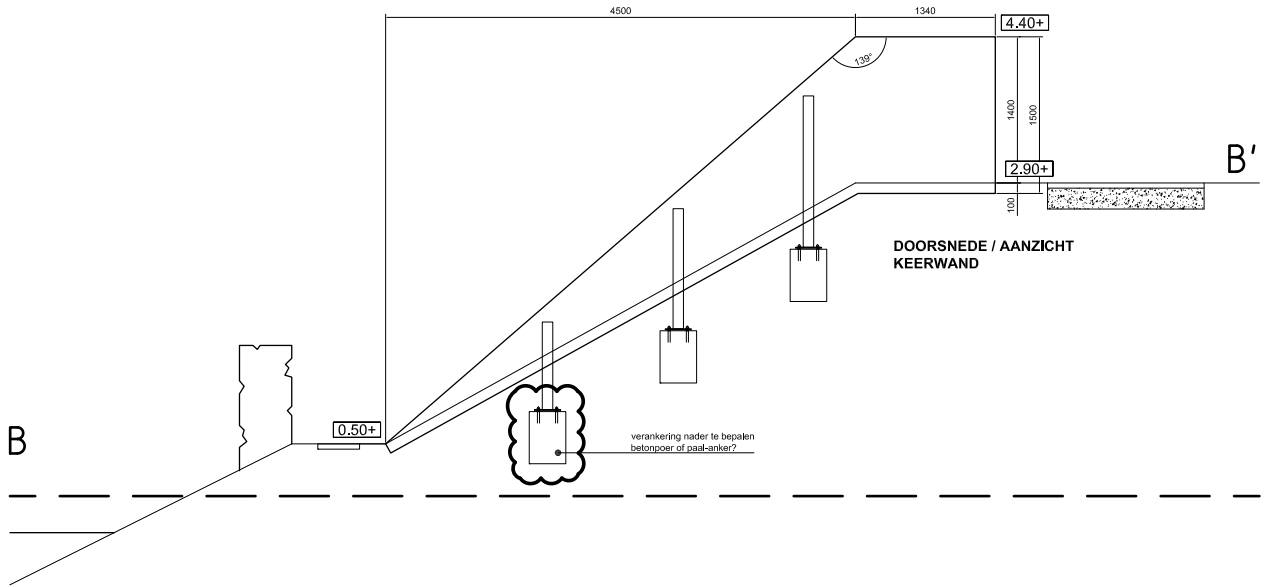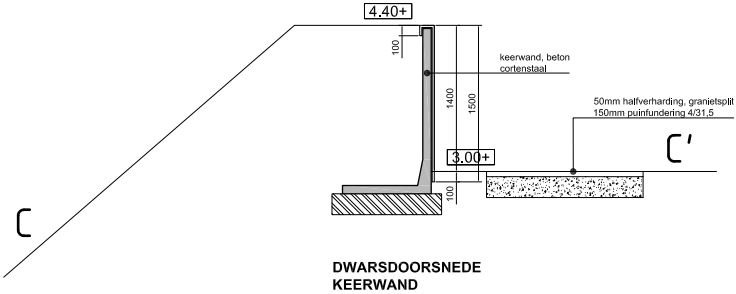

2901.05

werknnummer

03/03

blodnummer

project ■ RECONSTRUCTIE VESTING
MUIDEN
tekening ■ DEFINITIEF ONTWERP
DETAIL CORTENSTAAL
schaal ■ 1:50
versie 1 ■ 26-04-2019 ■ MK
versie ■ ■



AANSLUITING OP BASTION VIII



Dank voor uw aandacht

