

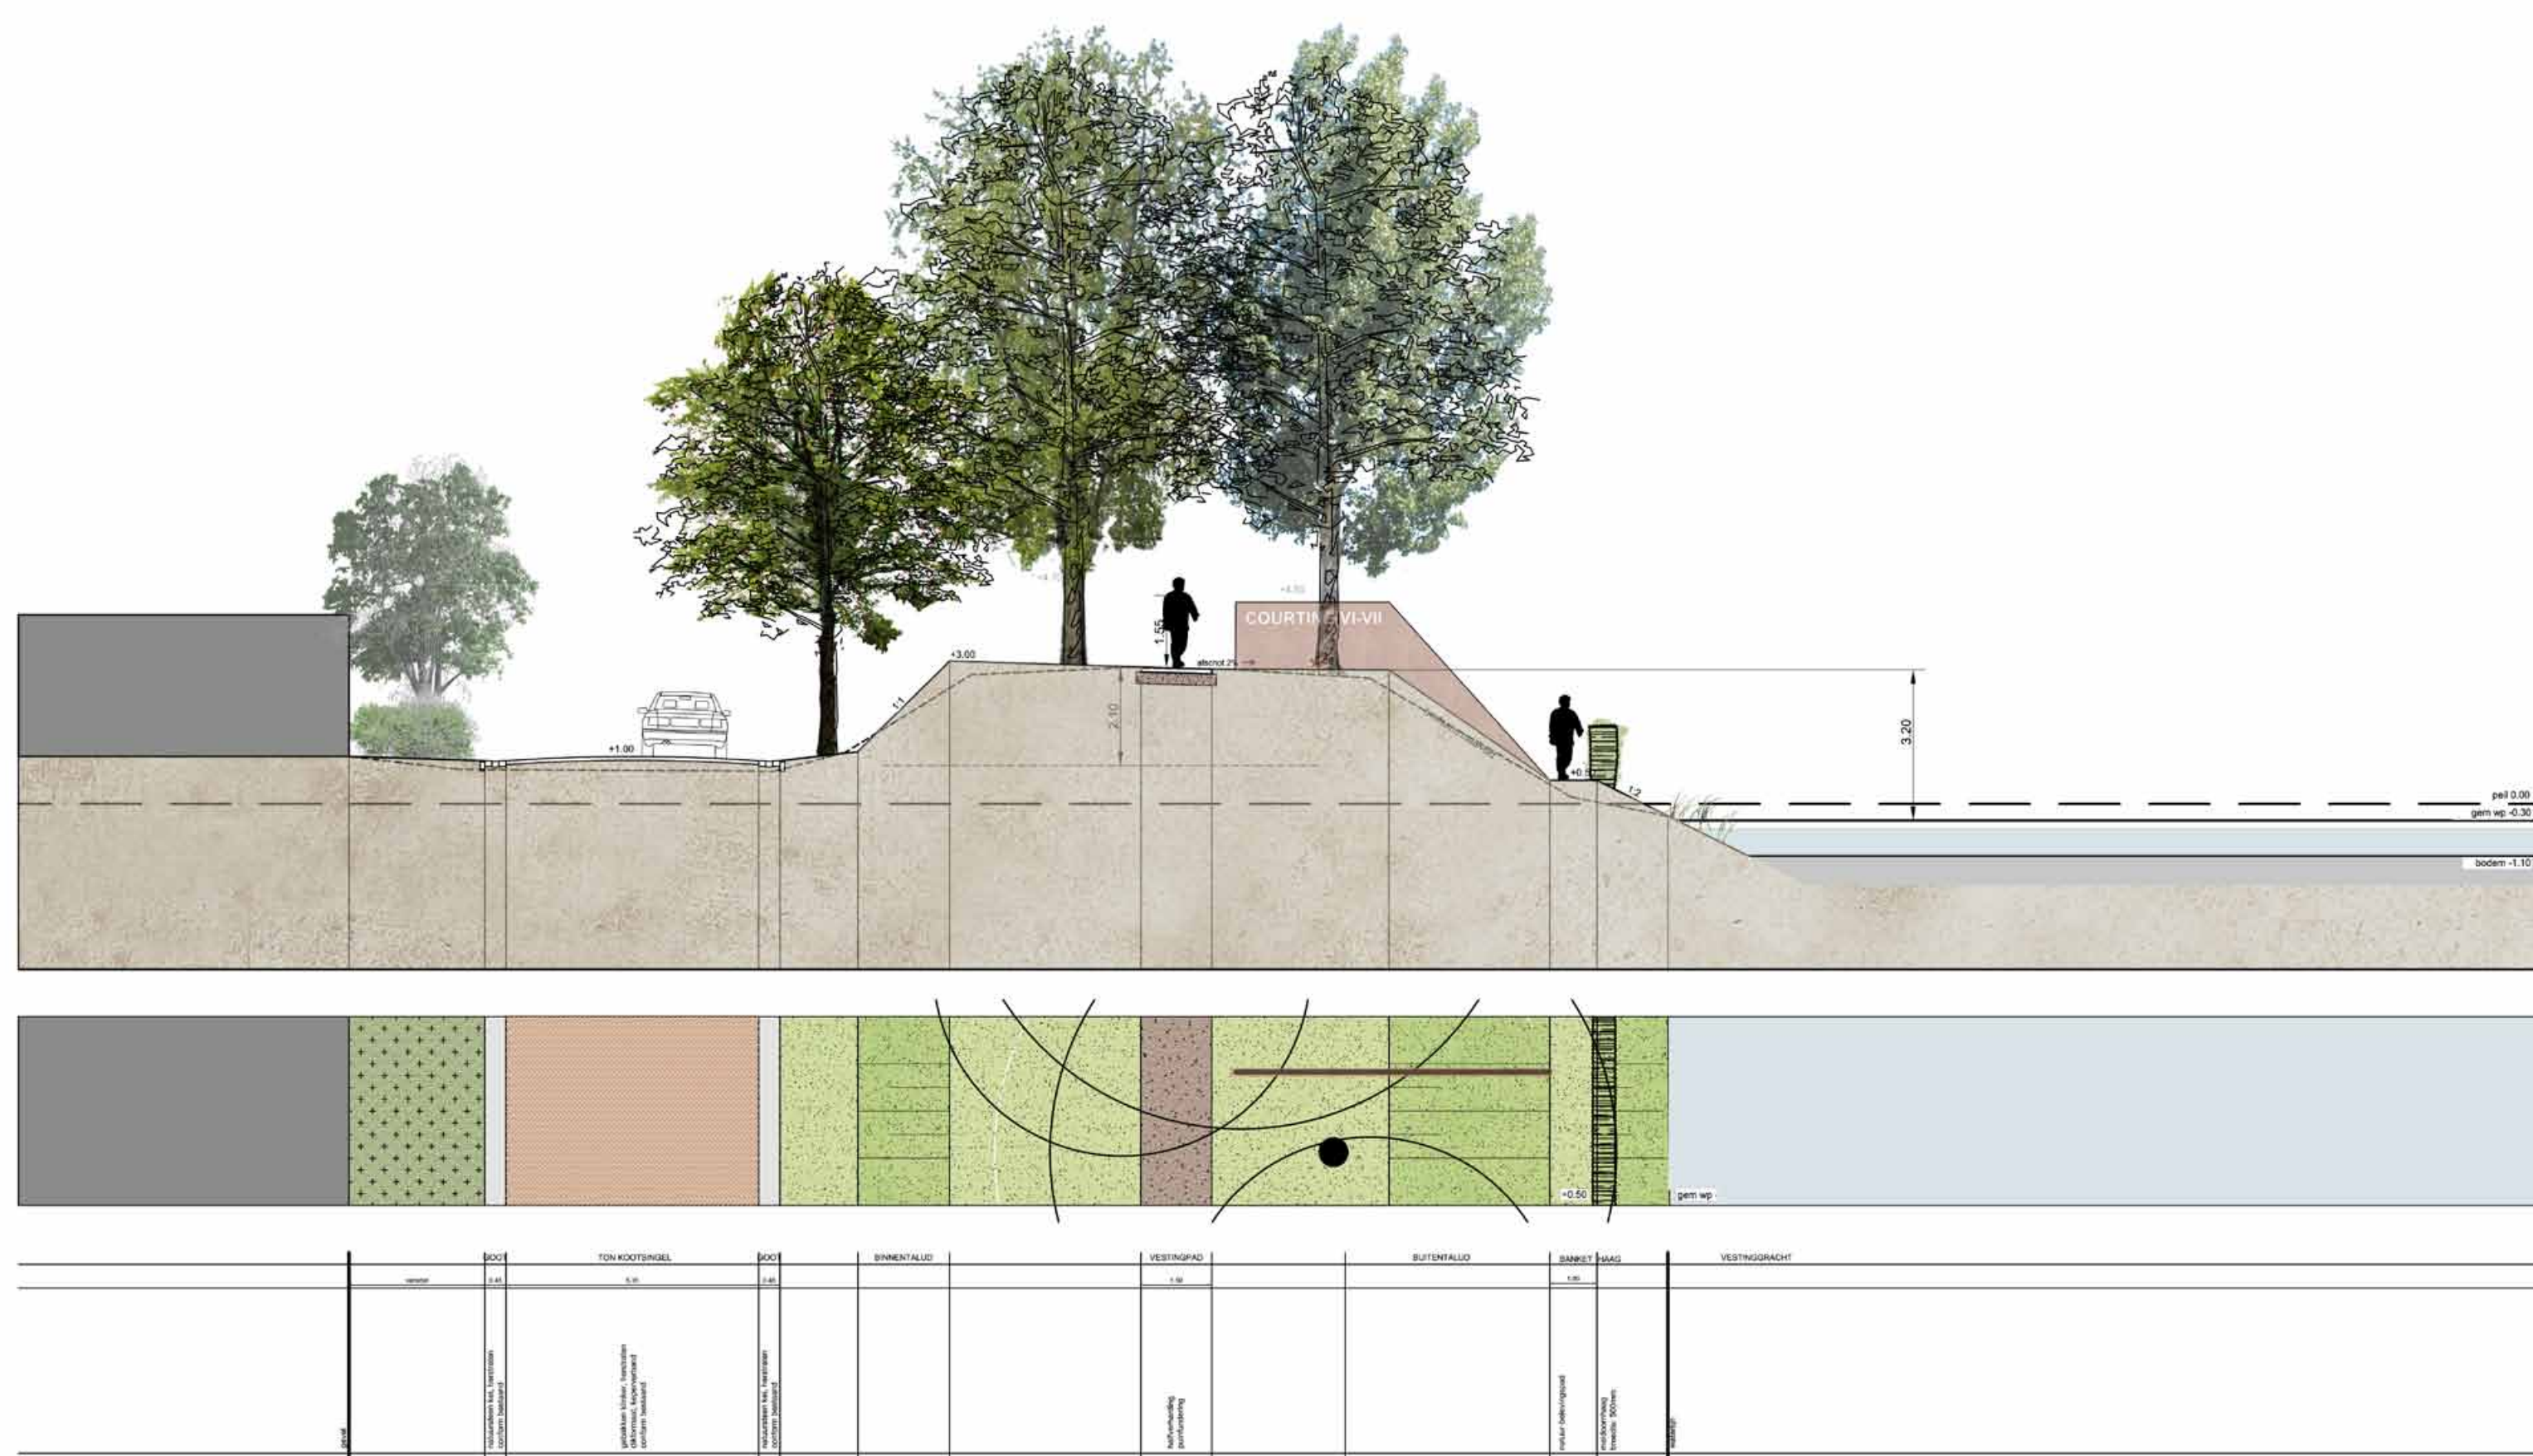
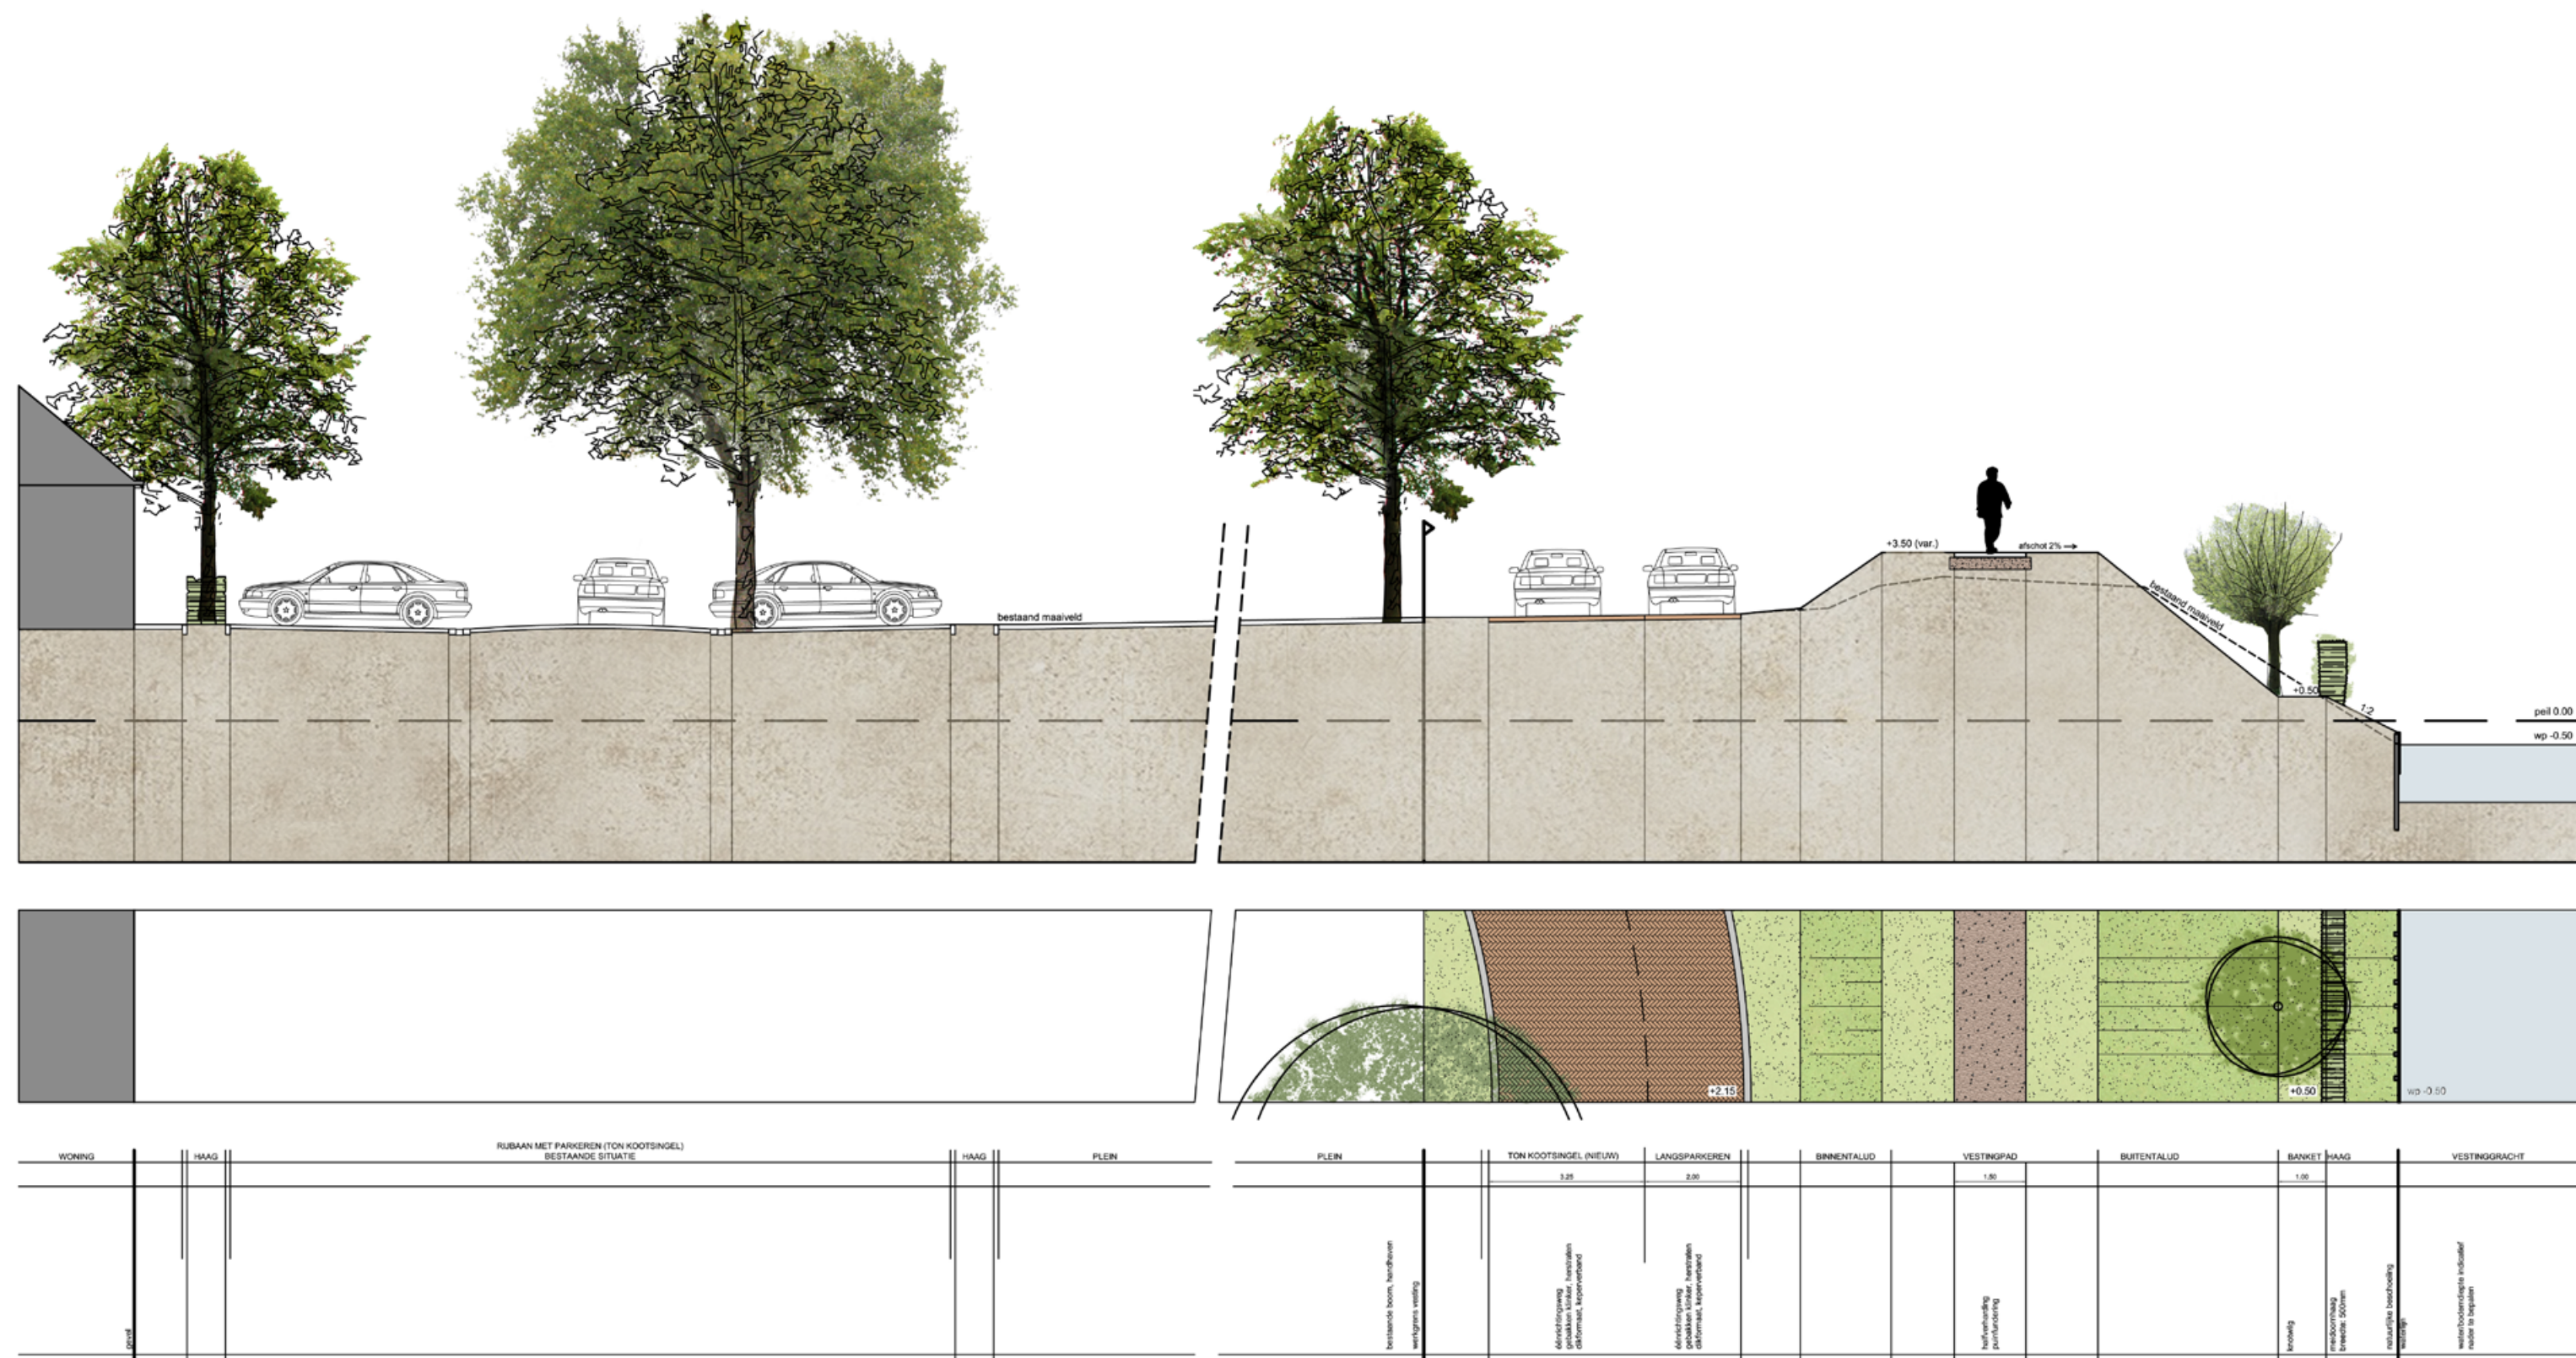
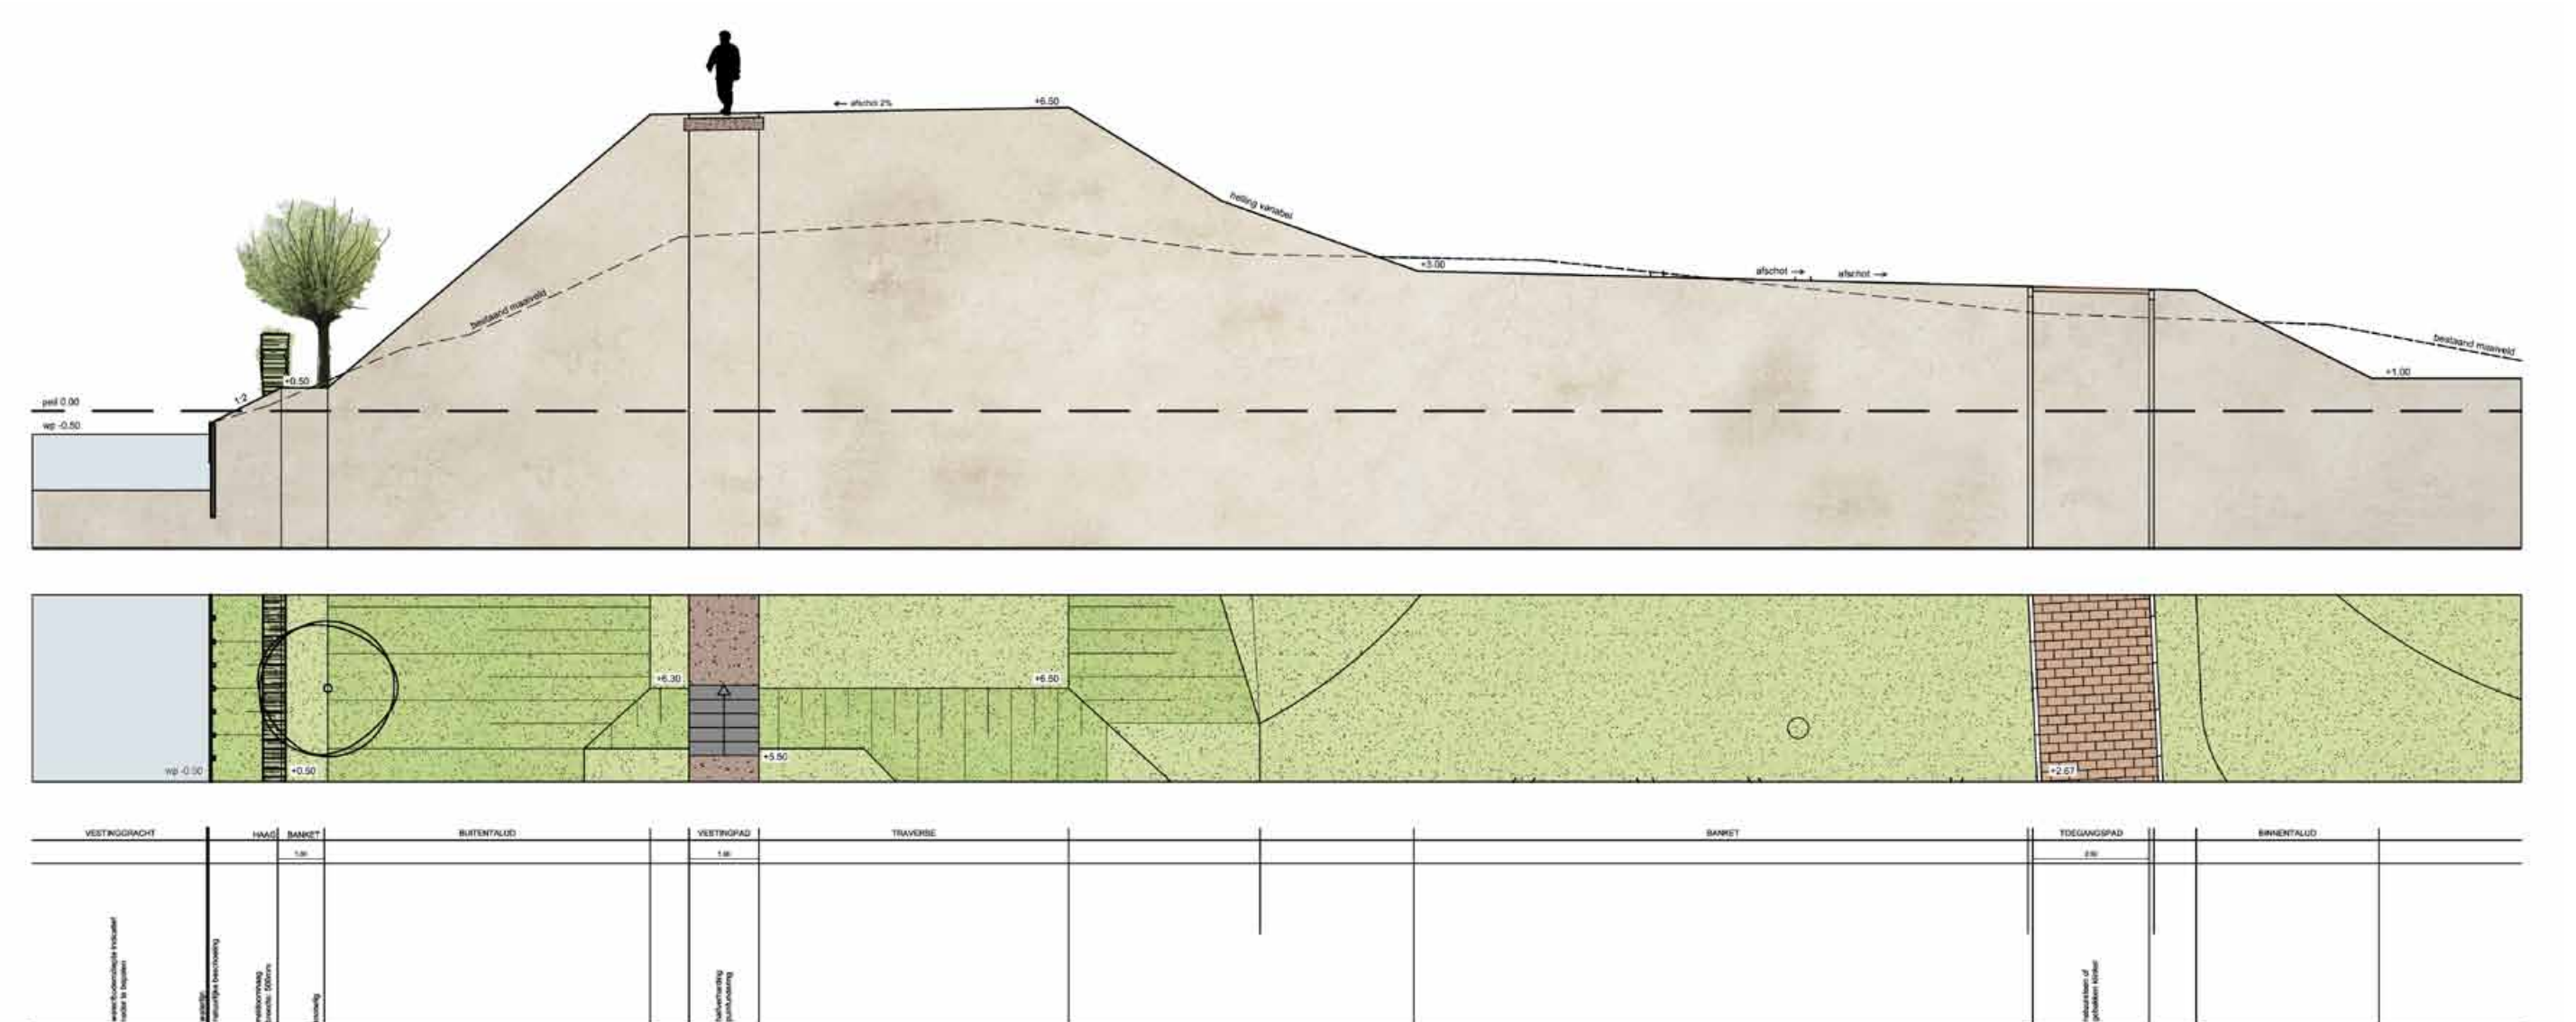
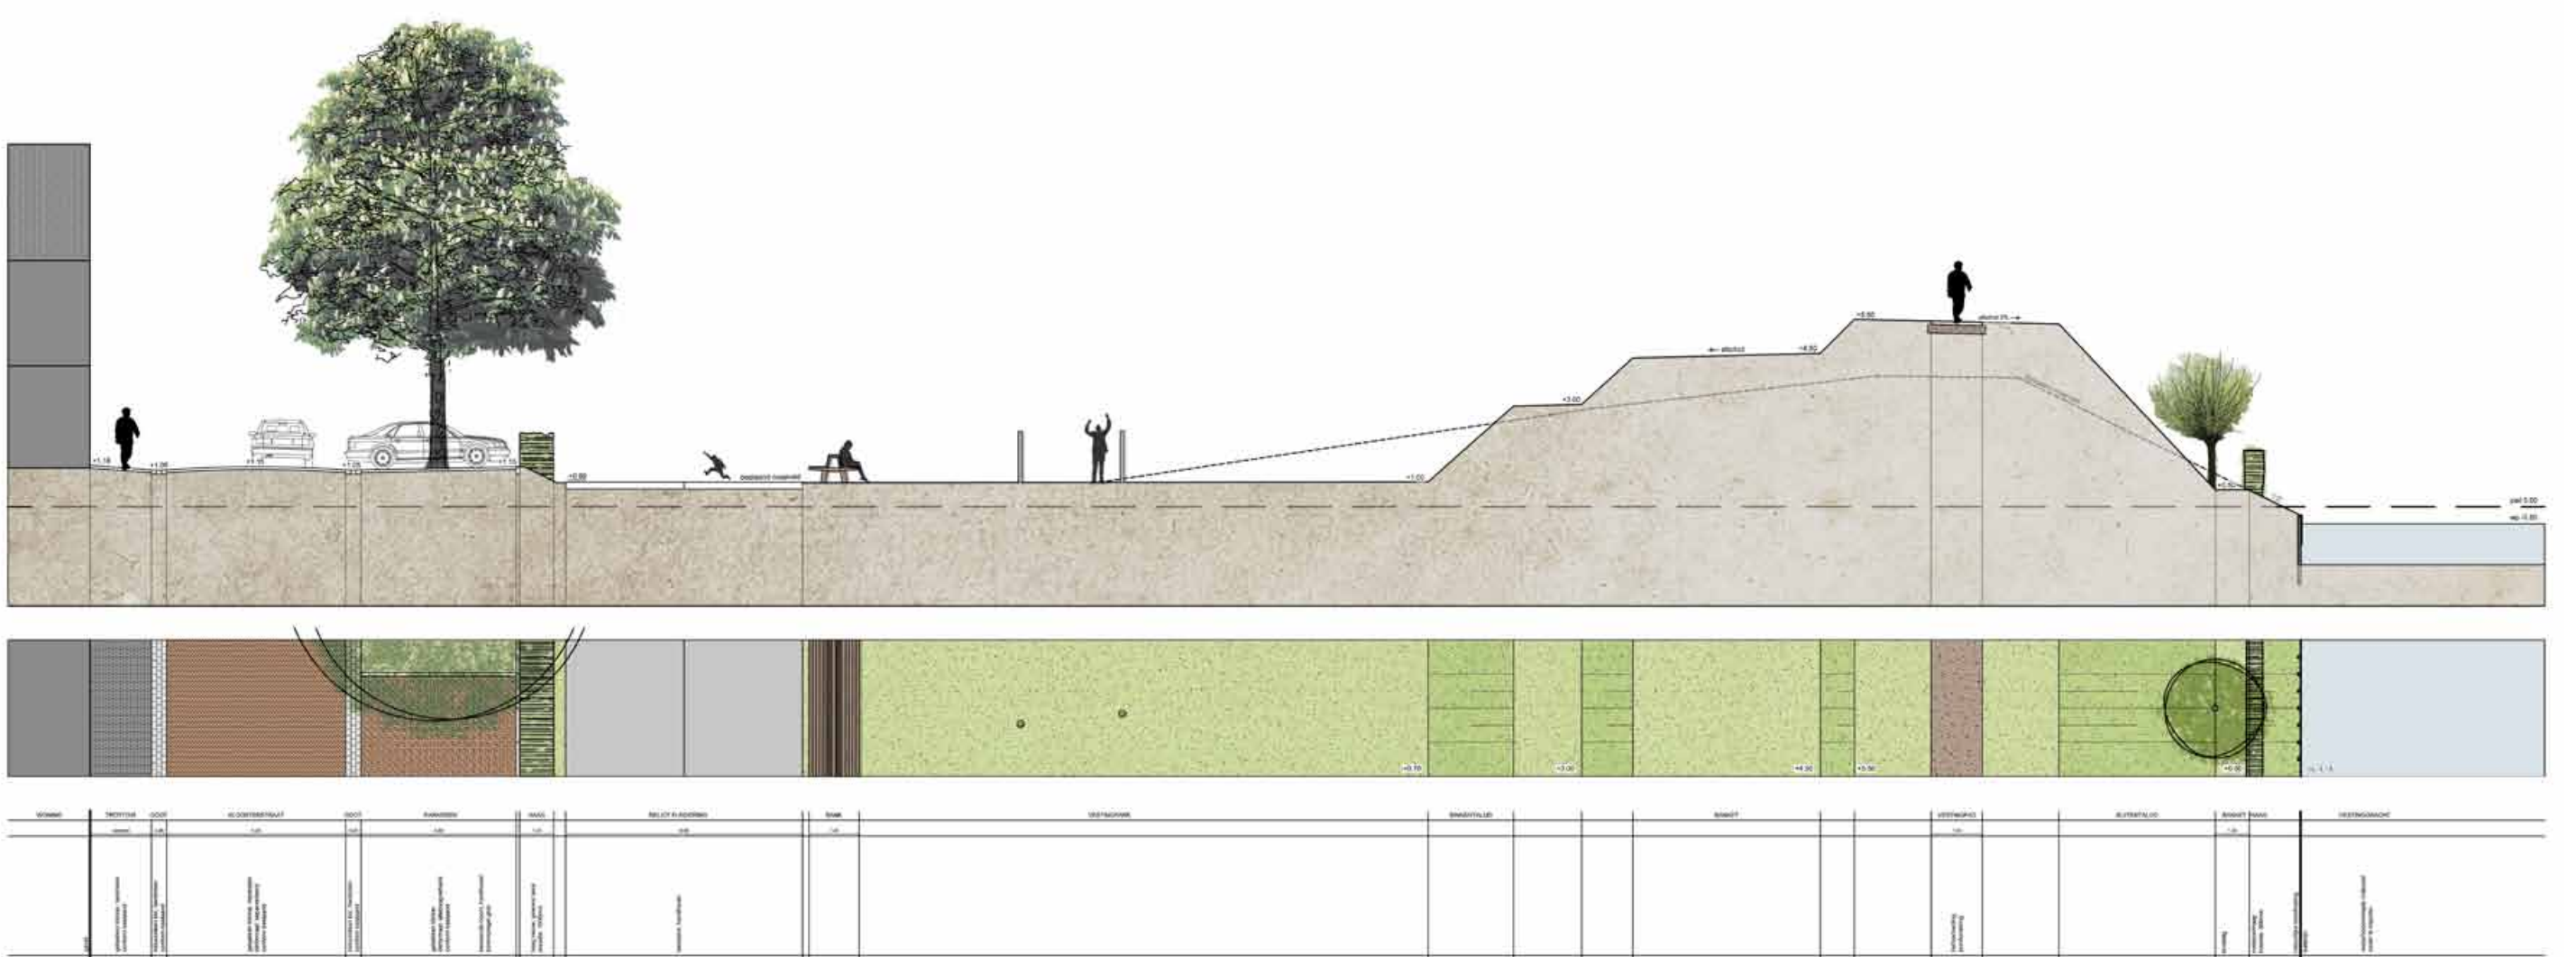



OOSTZIJDE

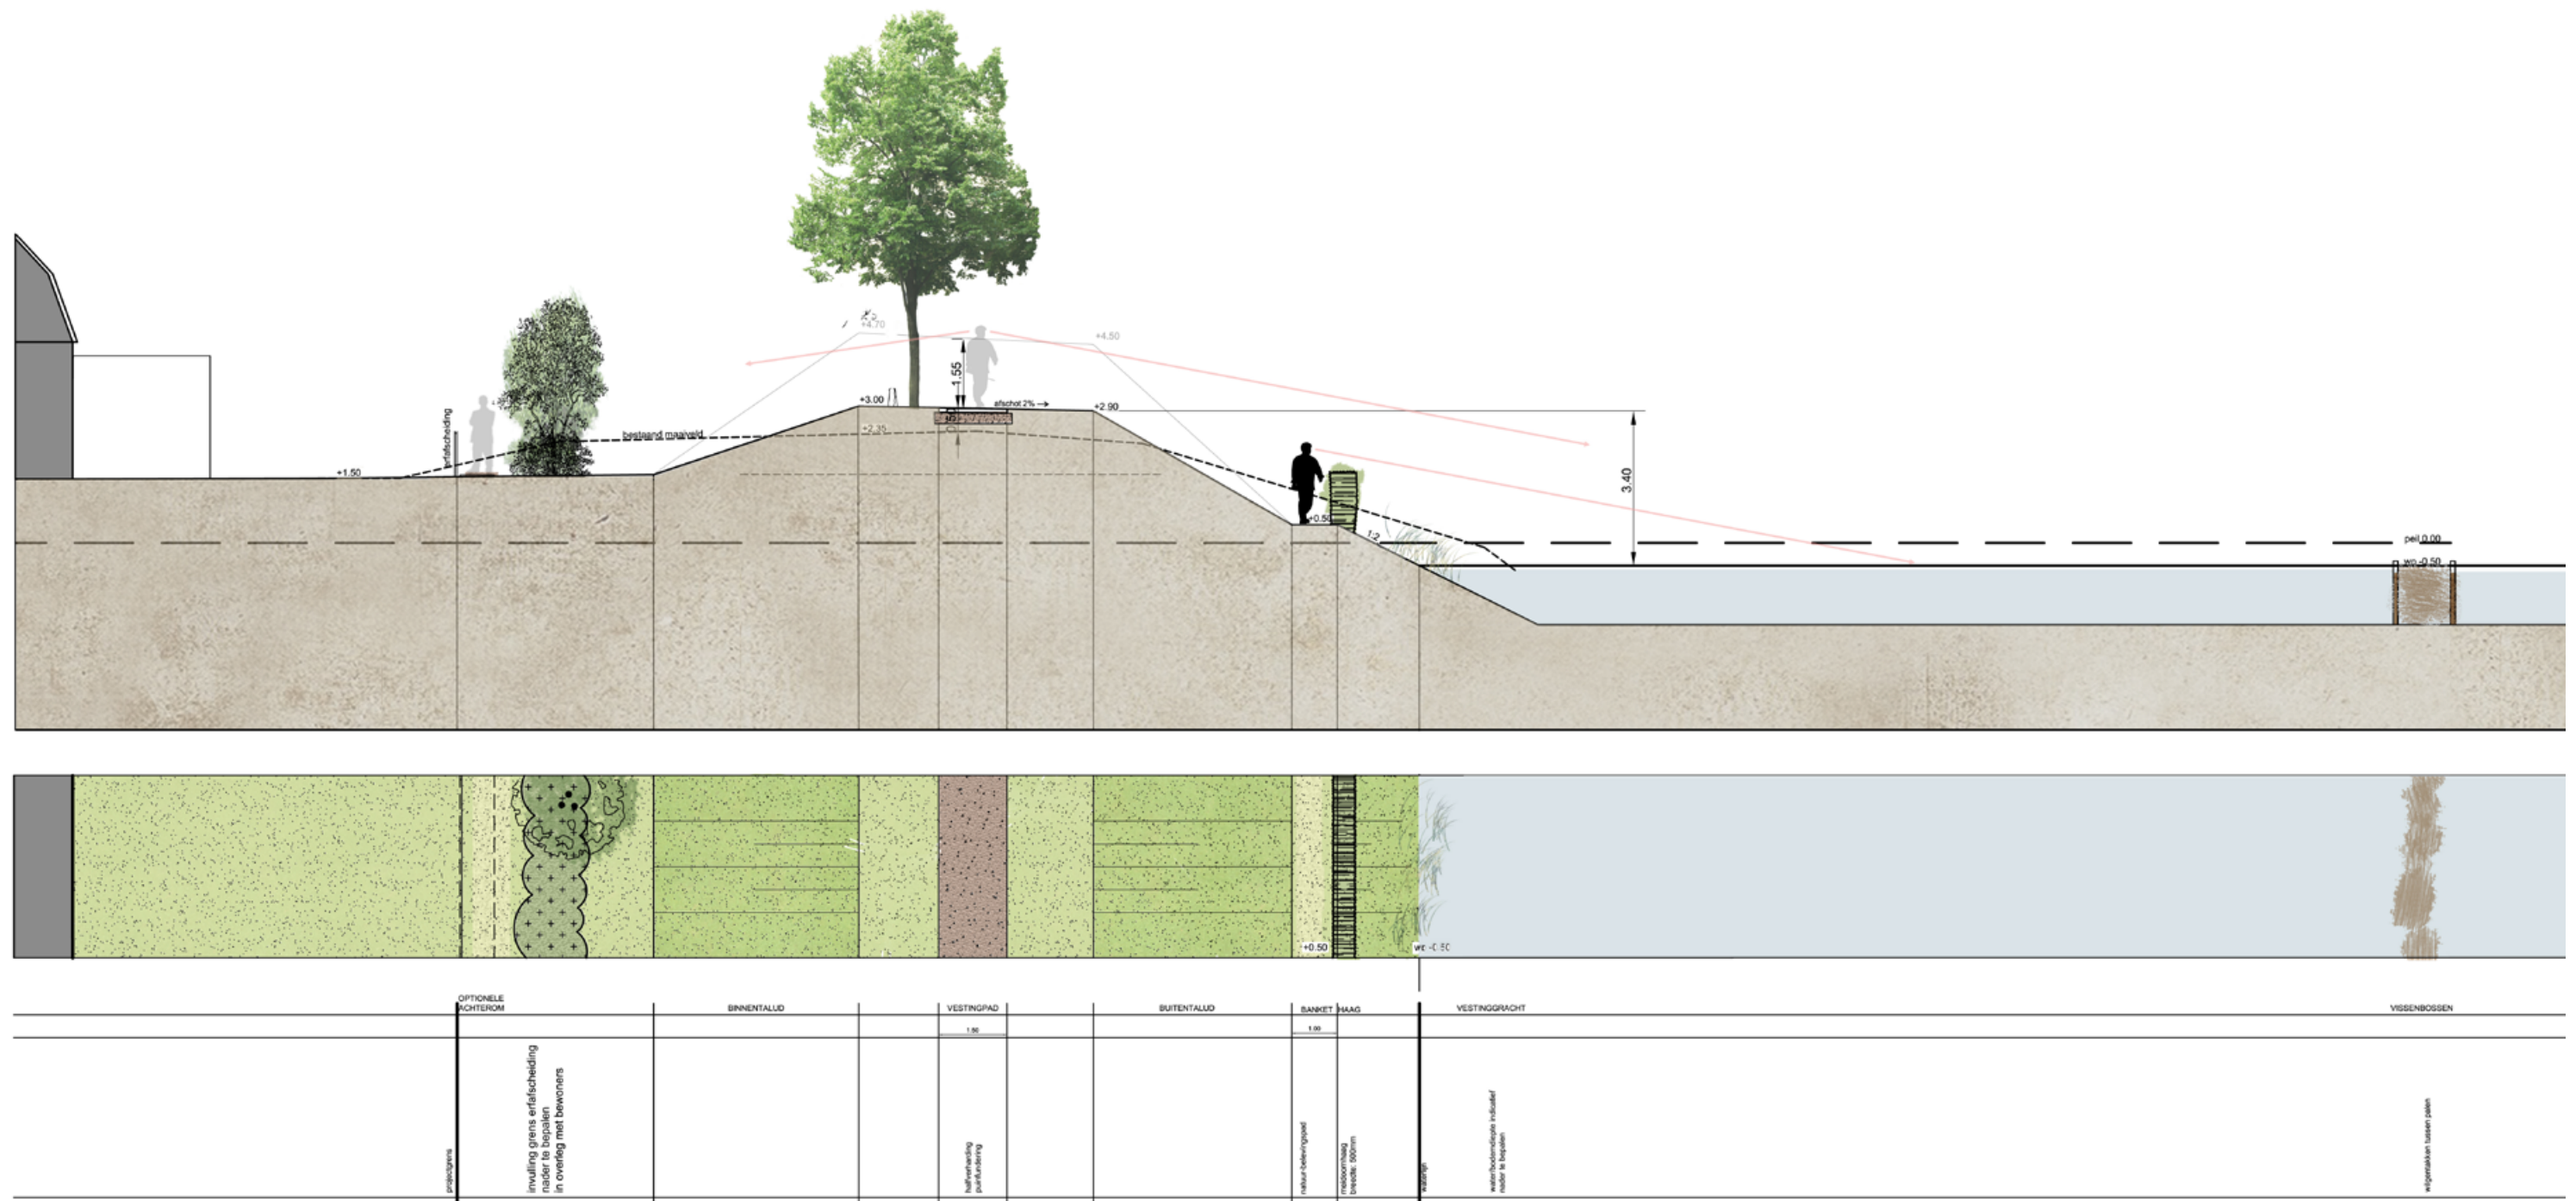



VESTING MUIDEN

OOSTZIJDE

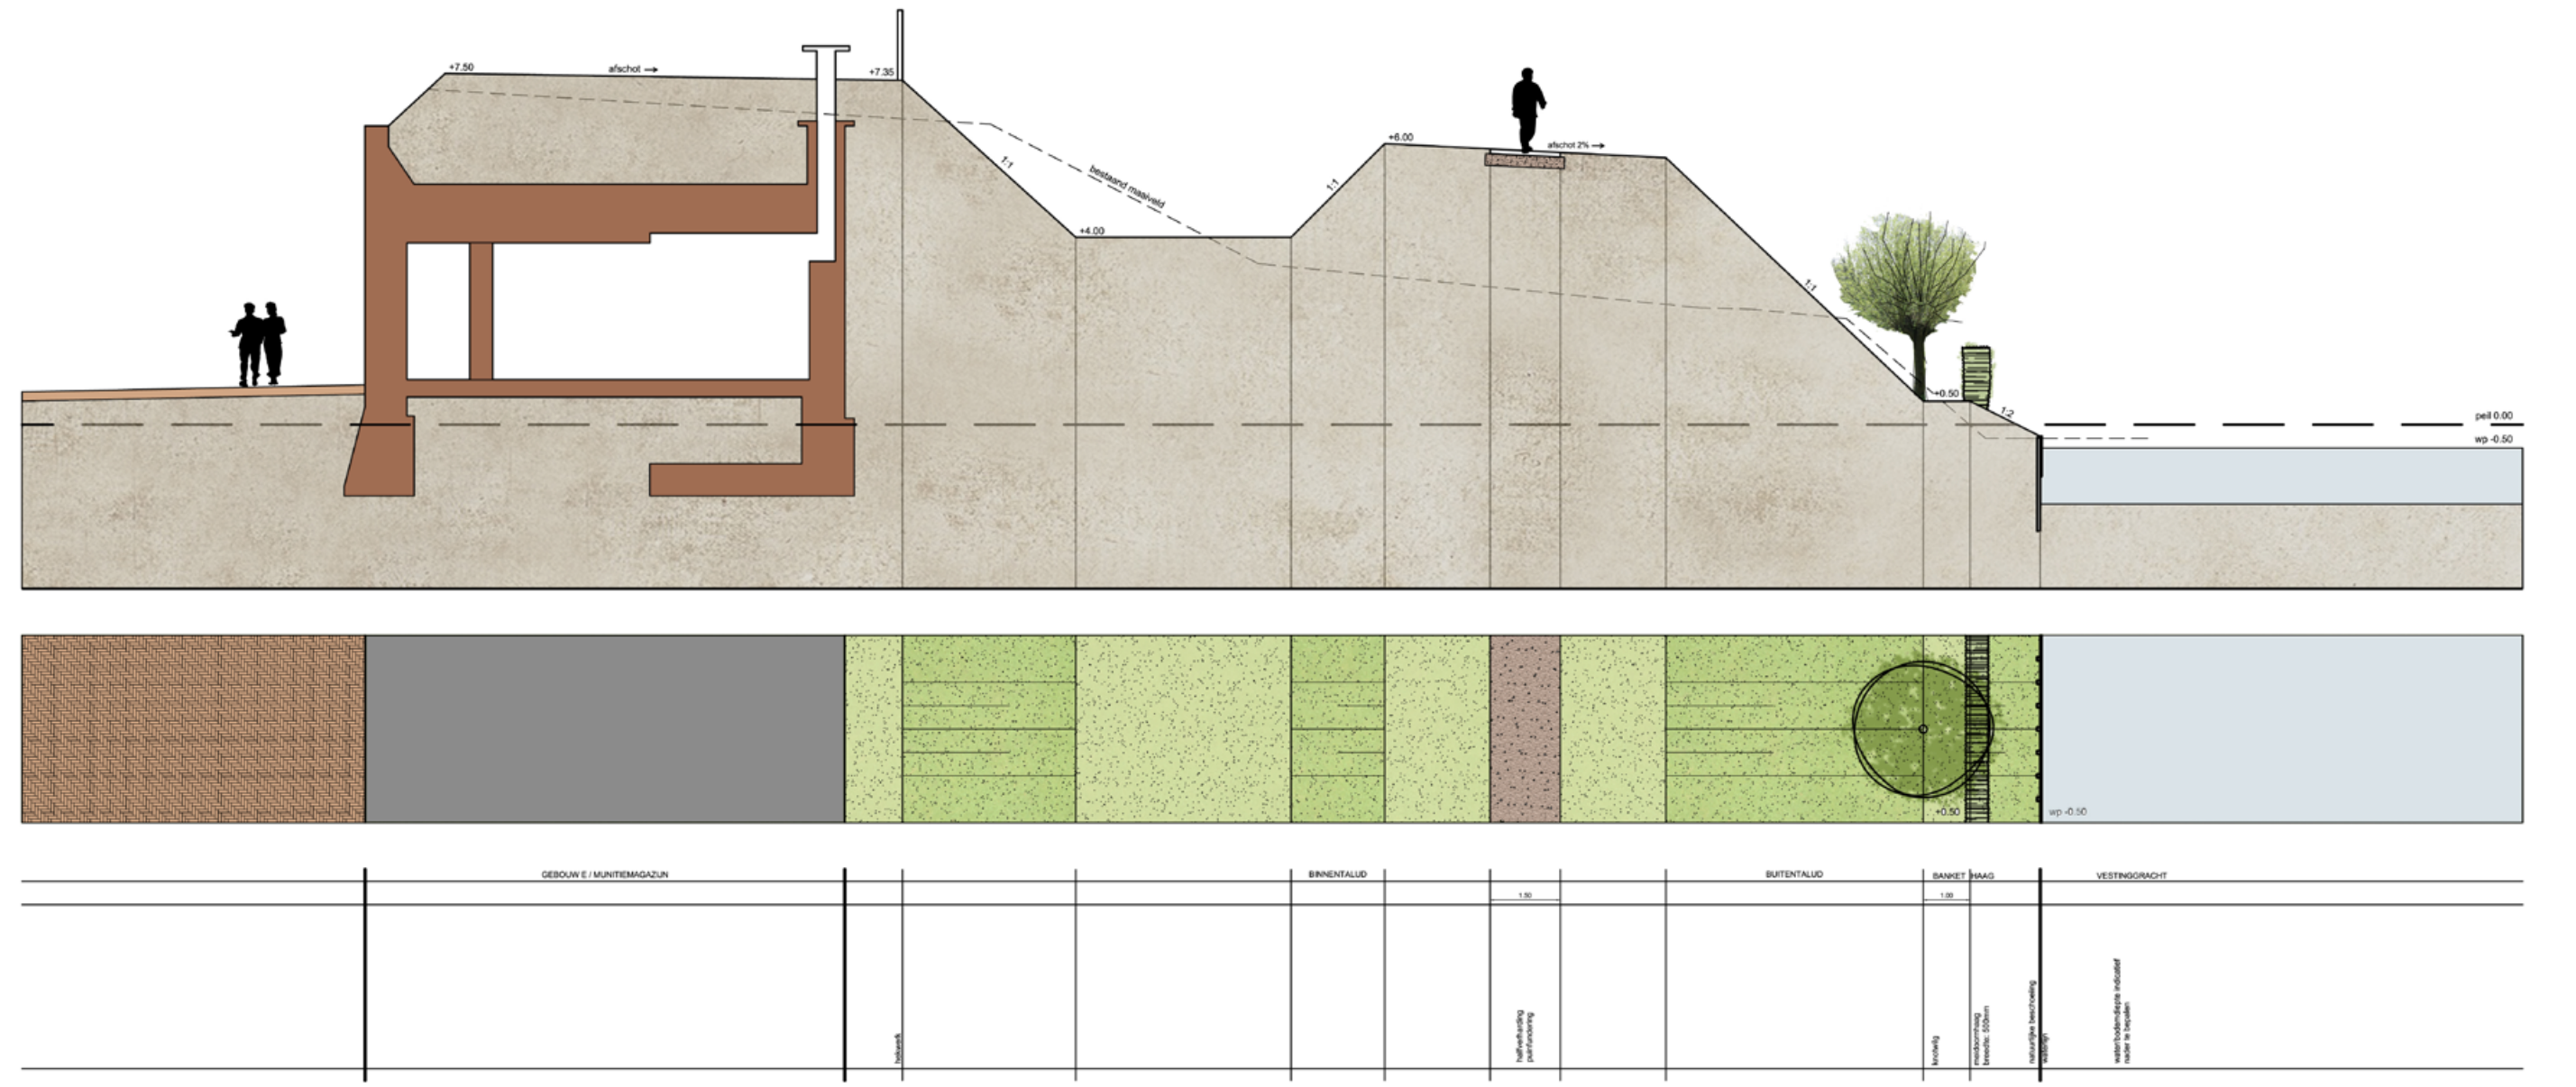


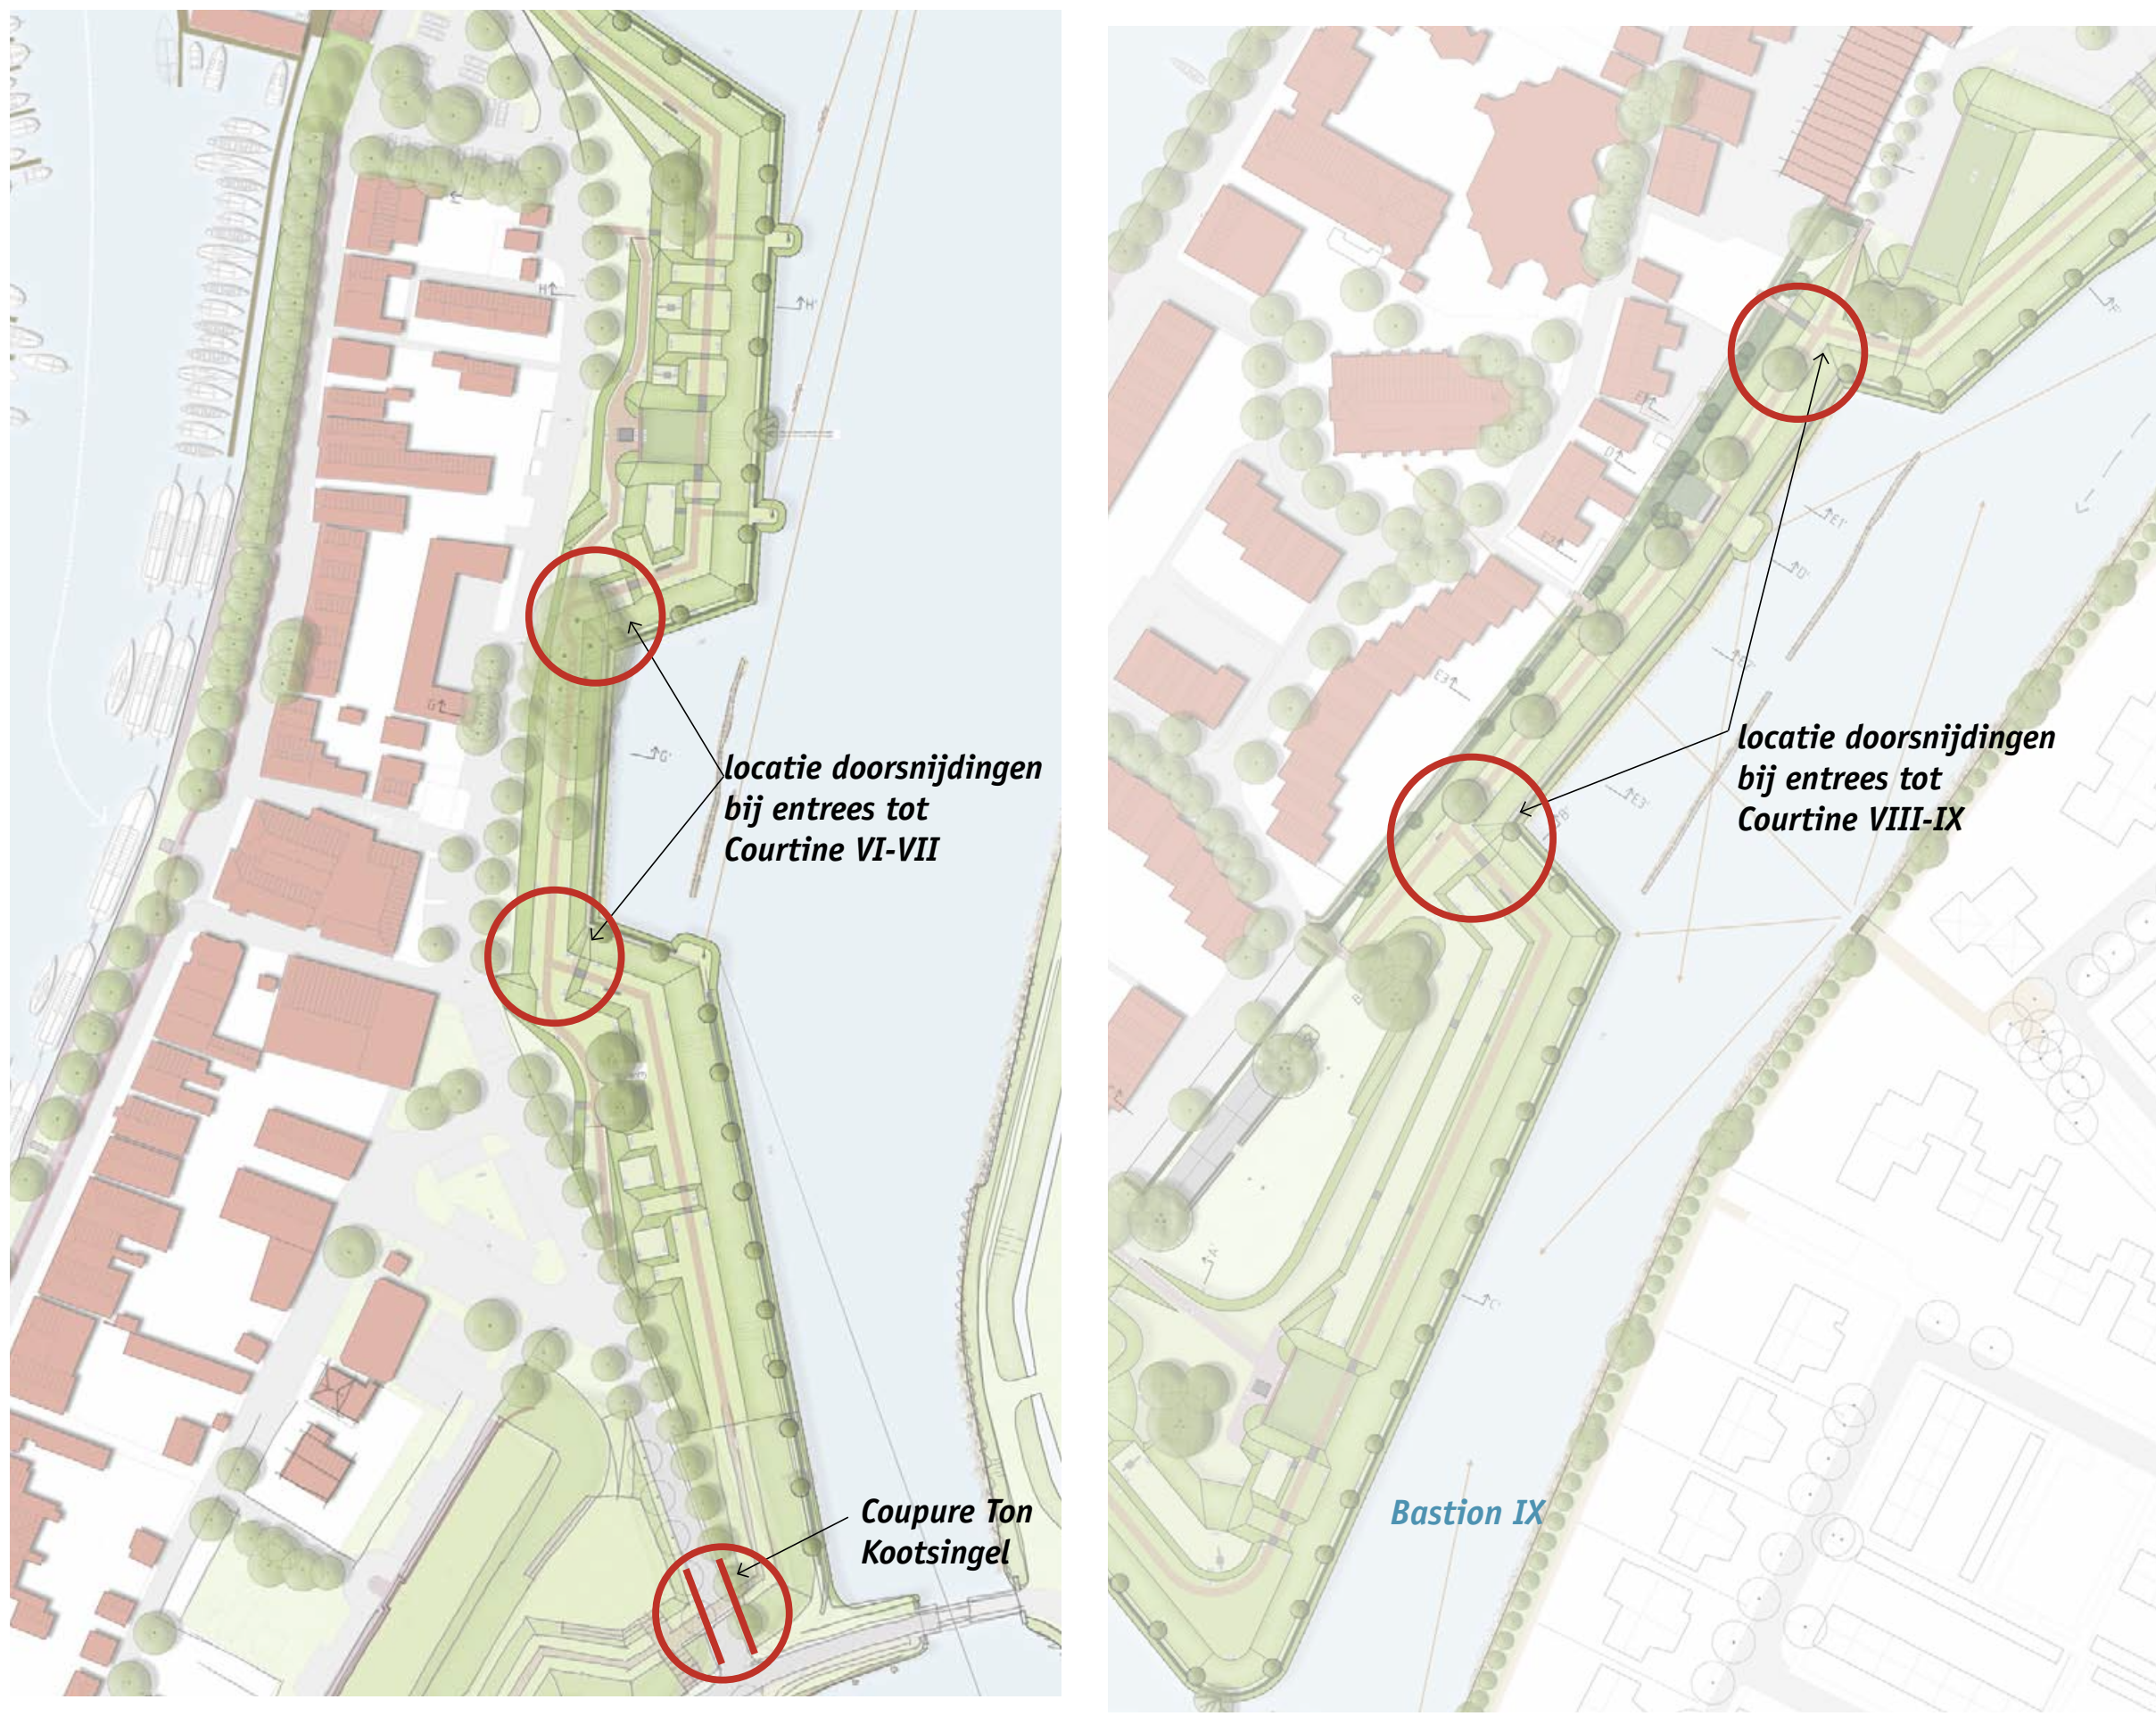


DETAILLERING TRAPPEN OP BASTIONS

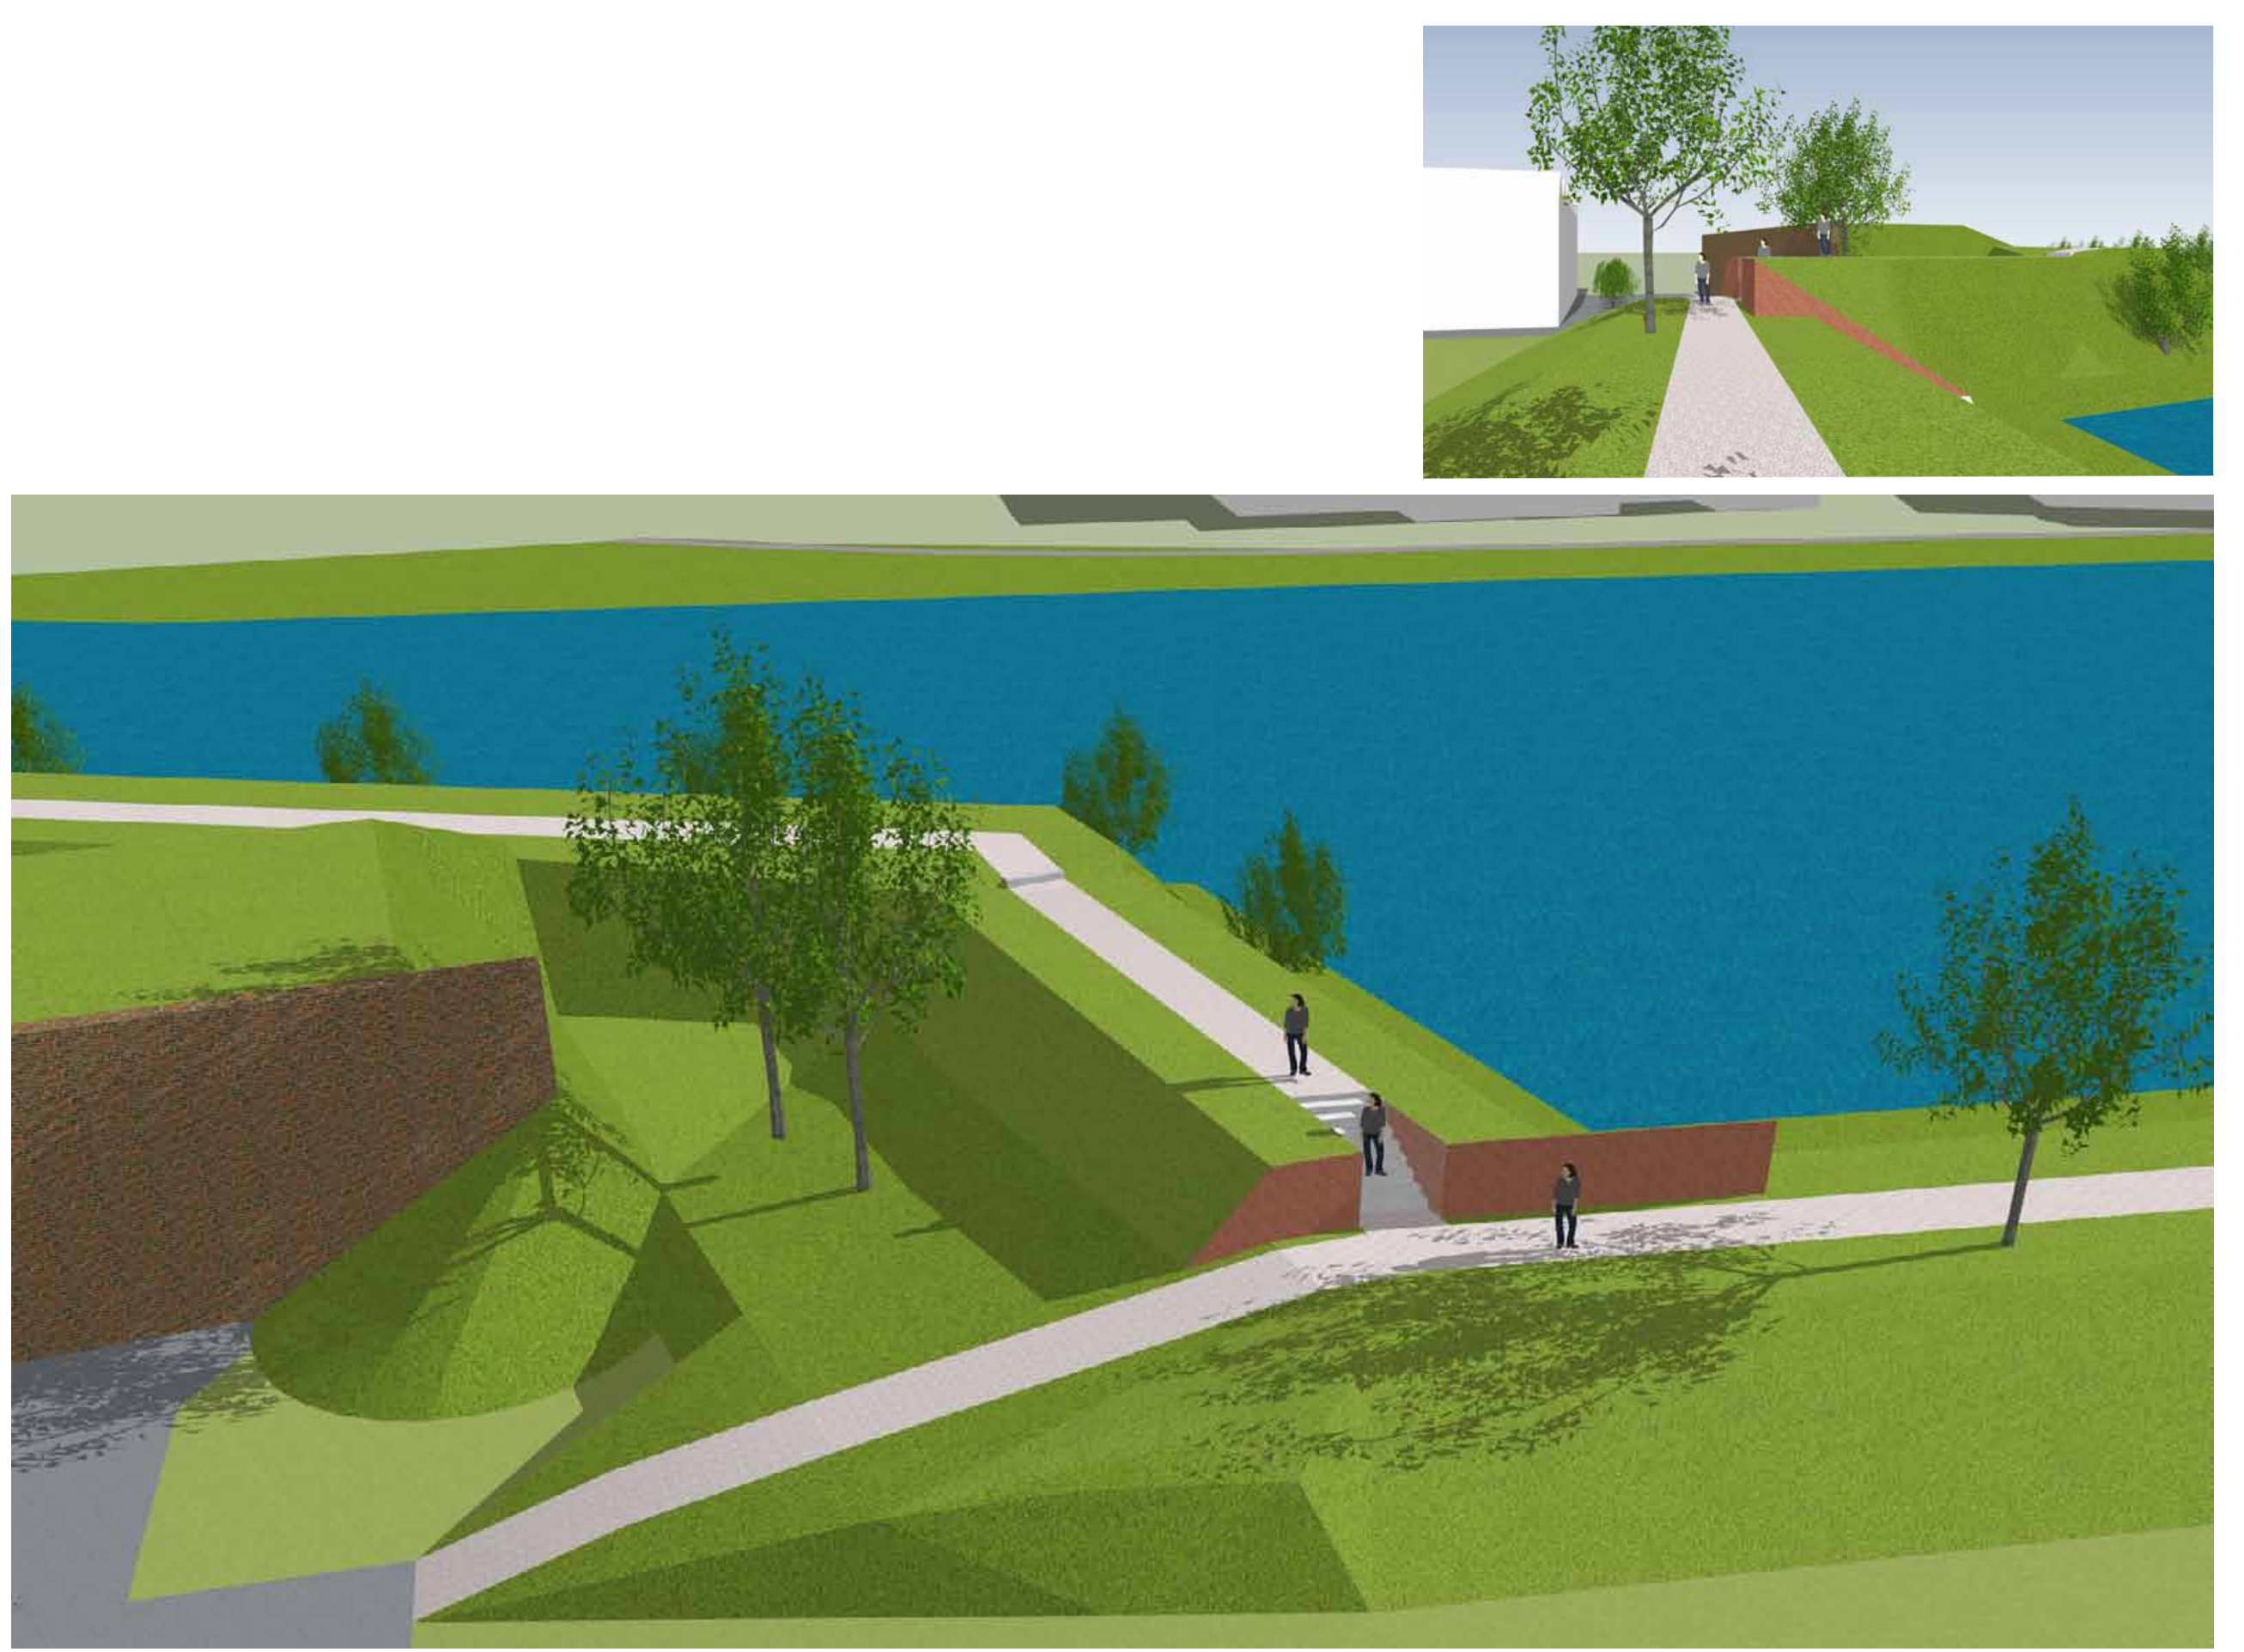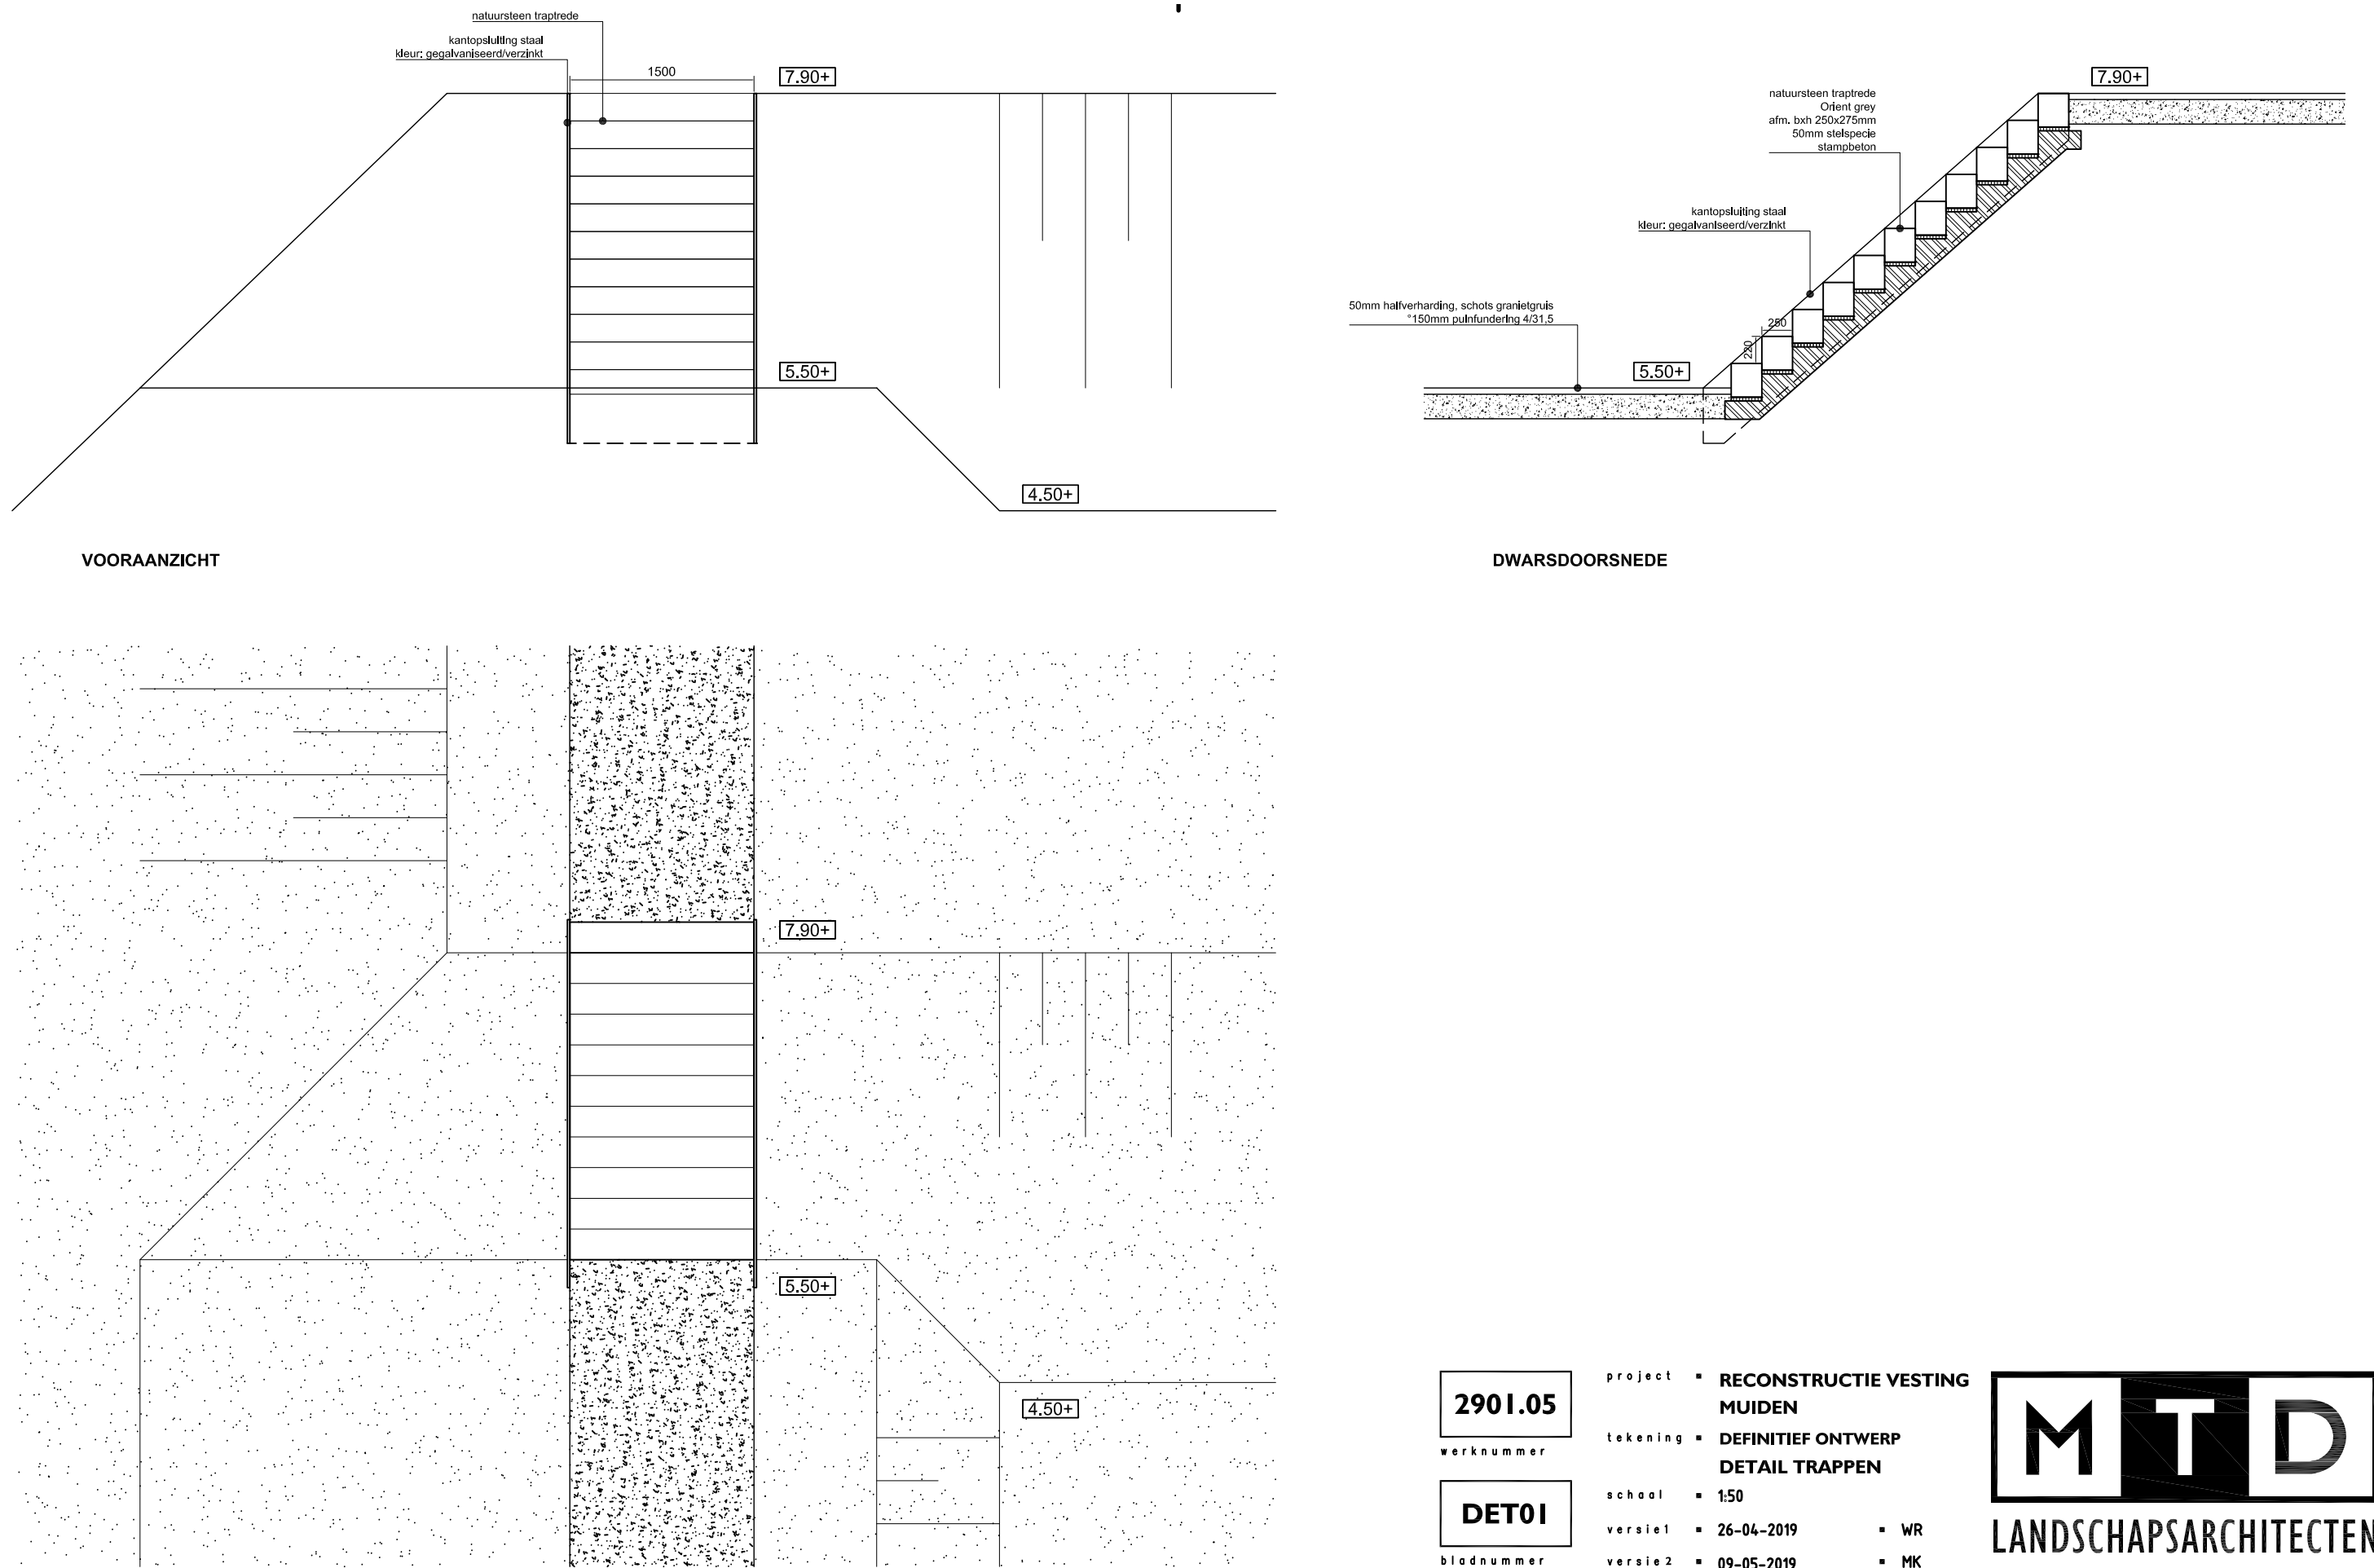


DETAILLERING TRAPPEN LAGERE DELEN + BELEVINGSROUTE

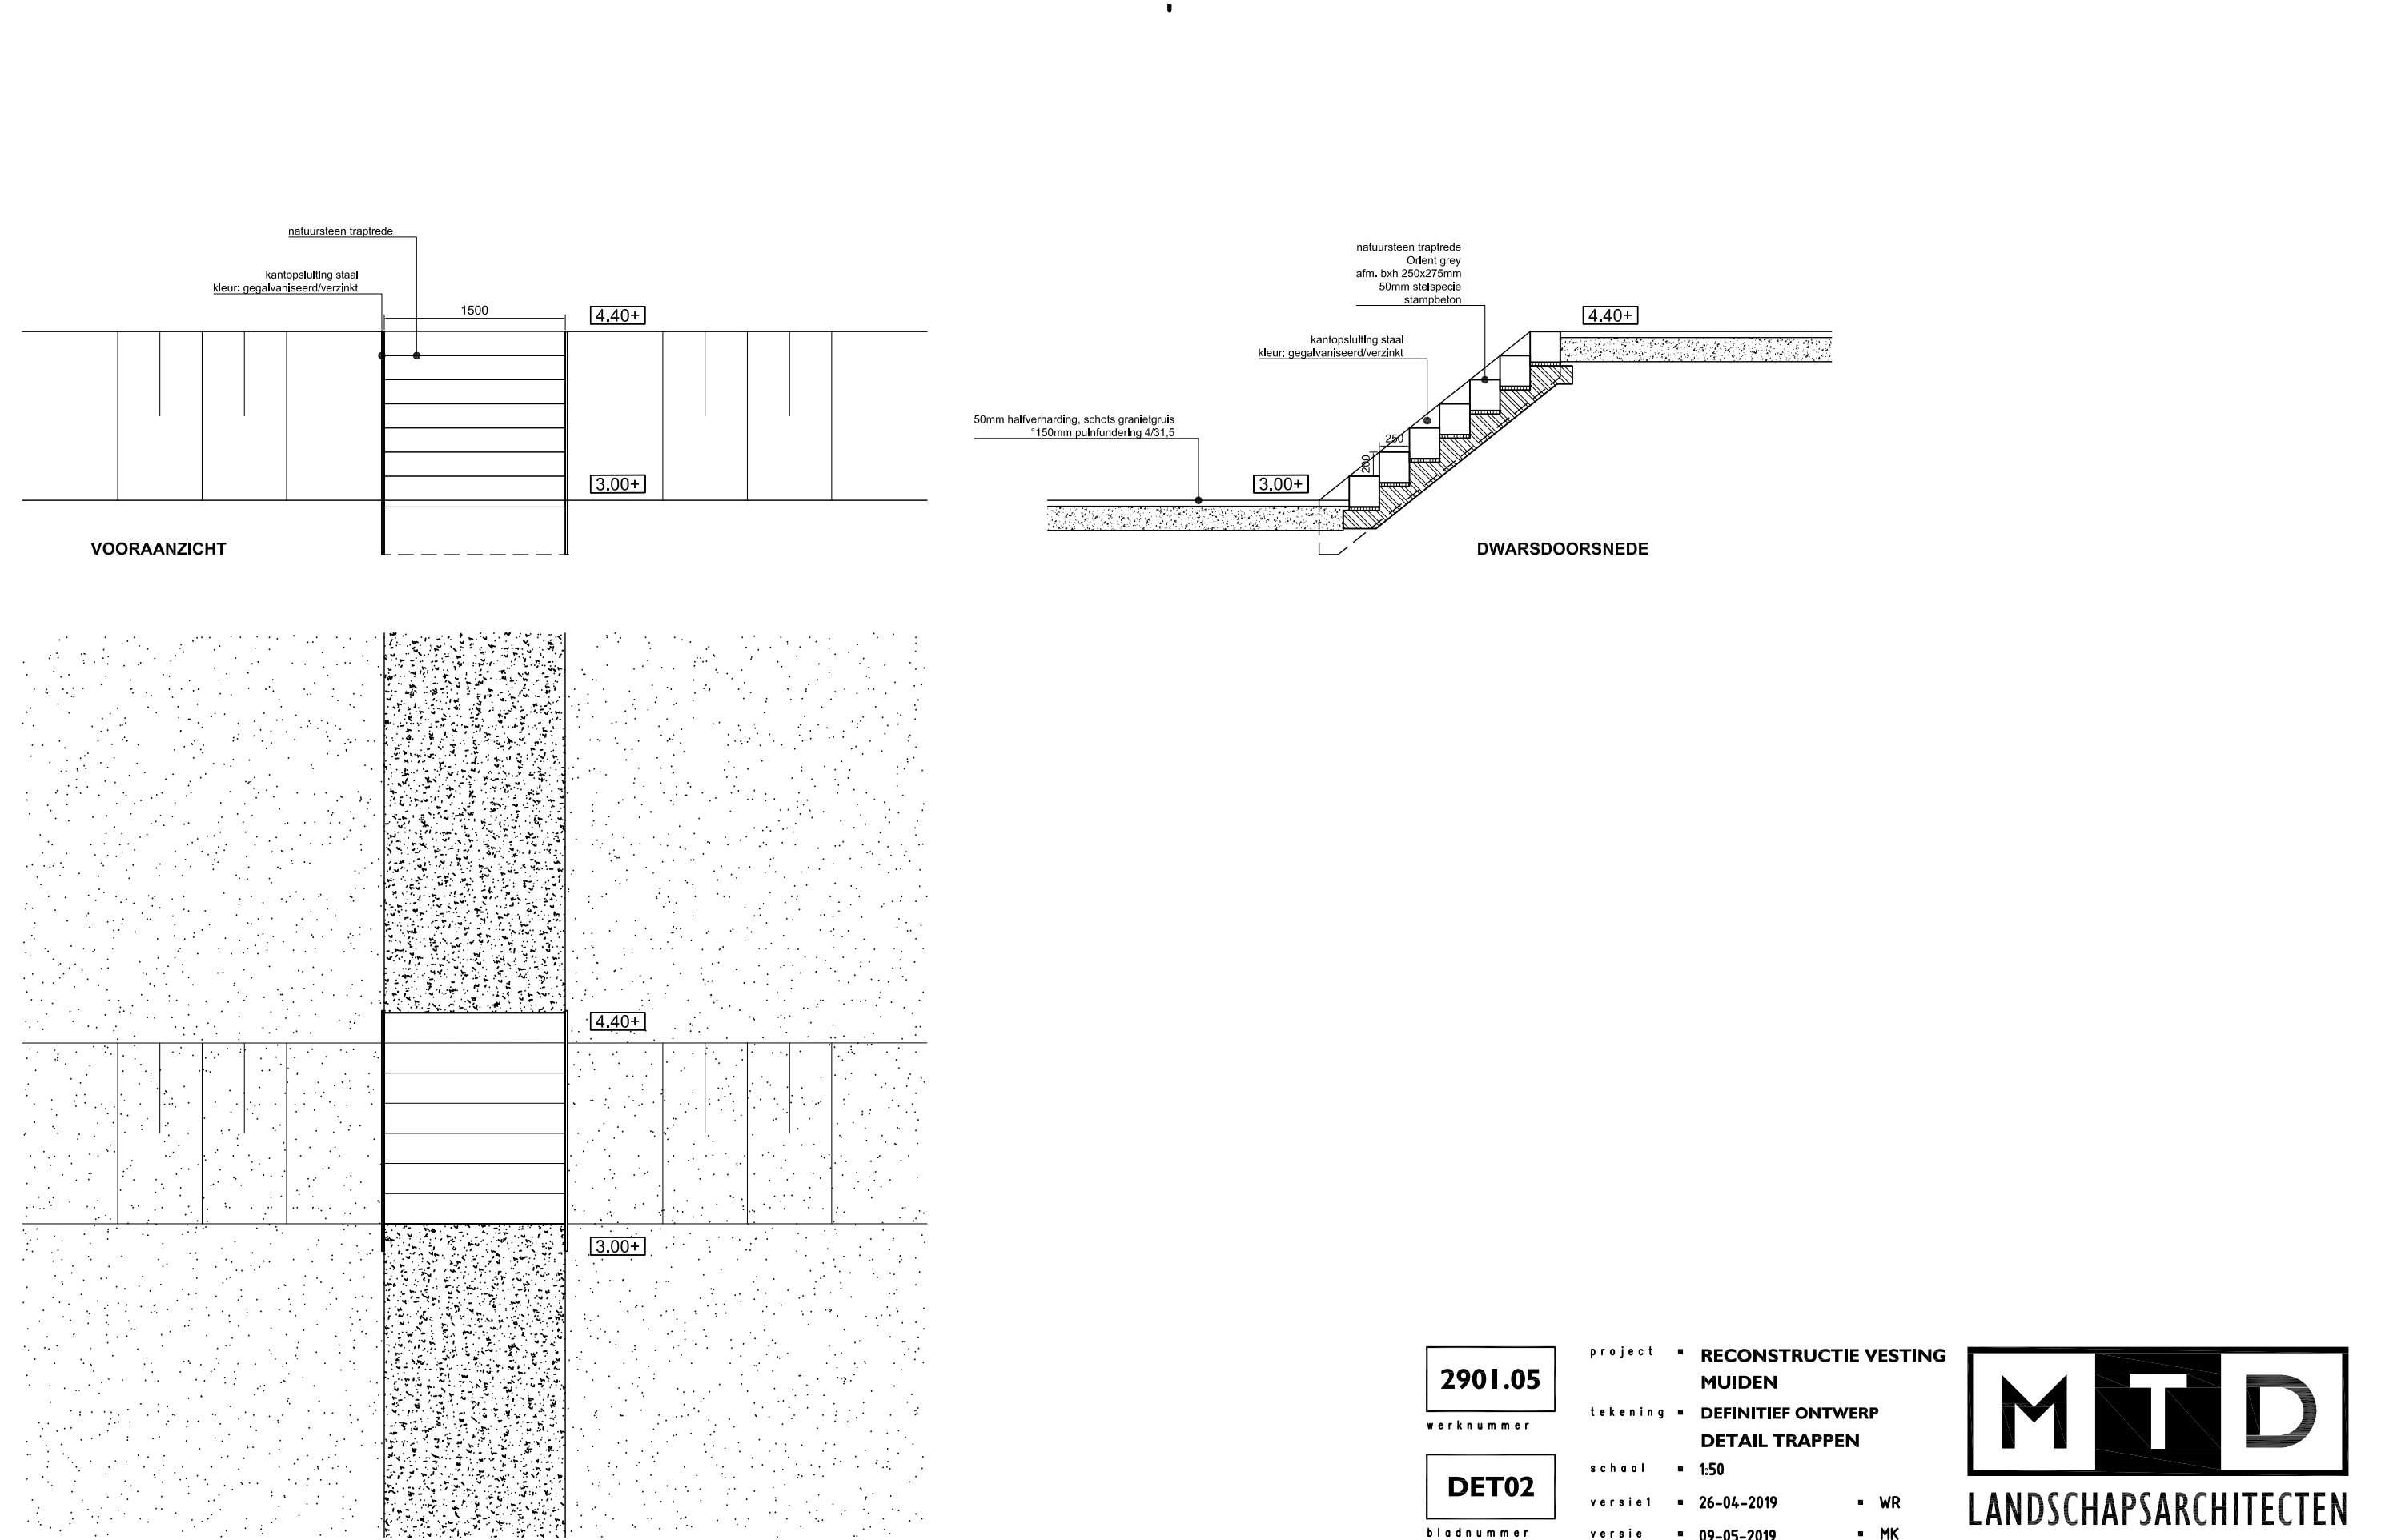


DETAILLERING CORTENSTAAL OVERZICHT

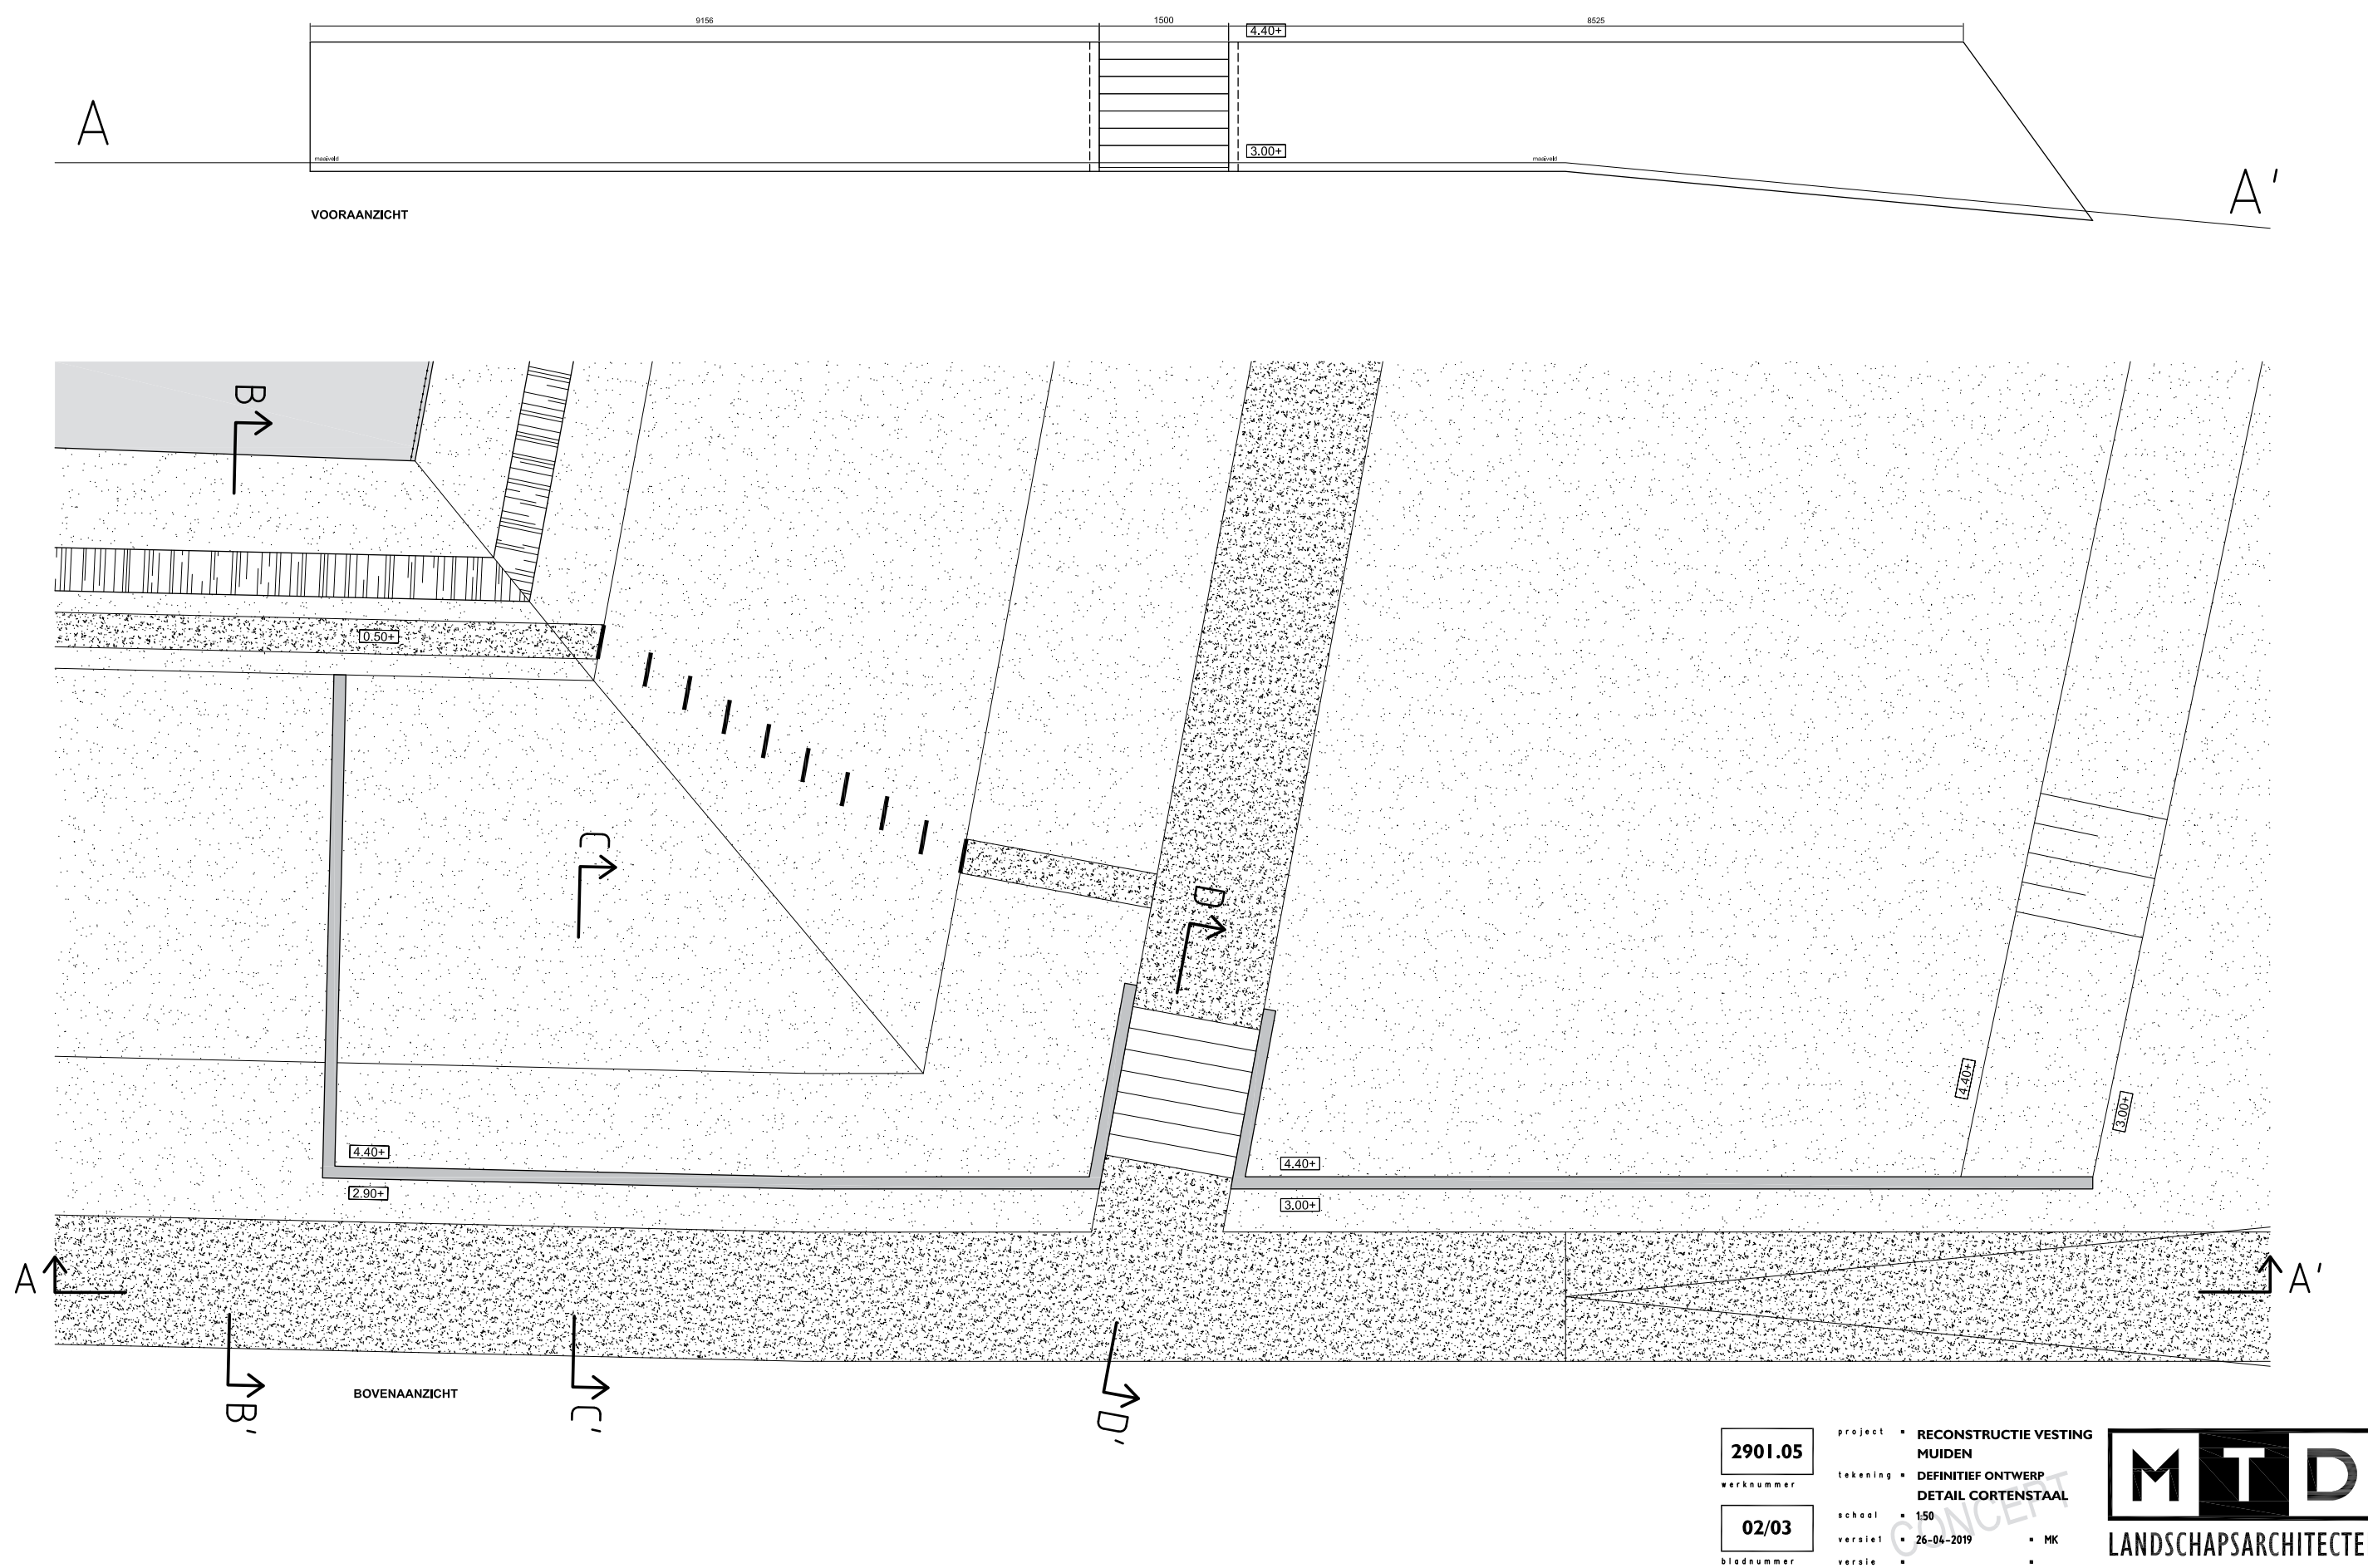

DETAILLERING CORTENSTAAL GRONDKERING

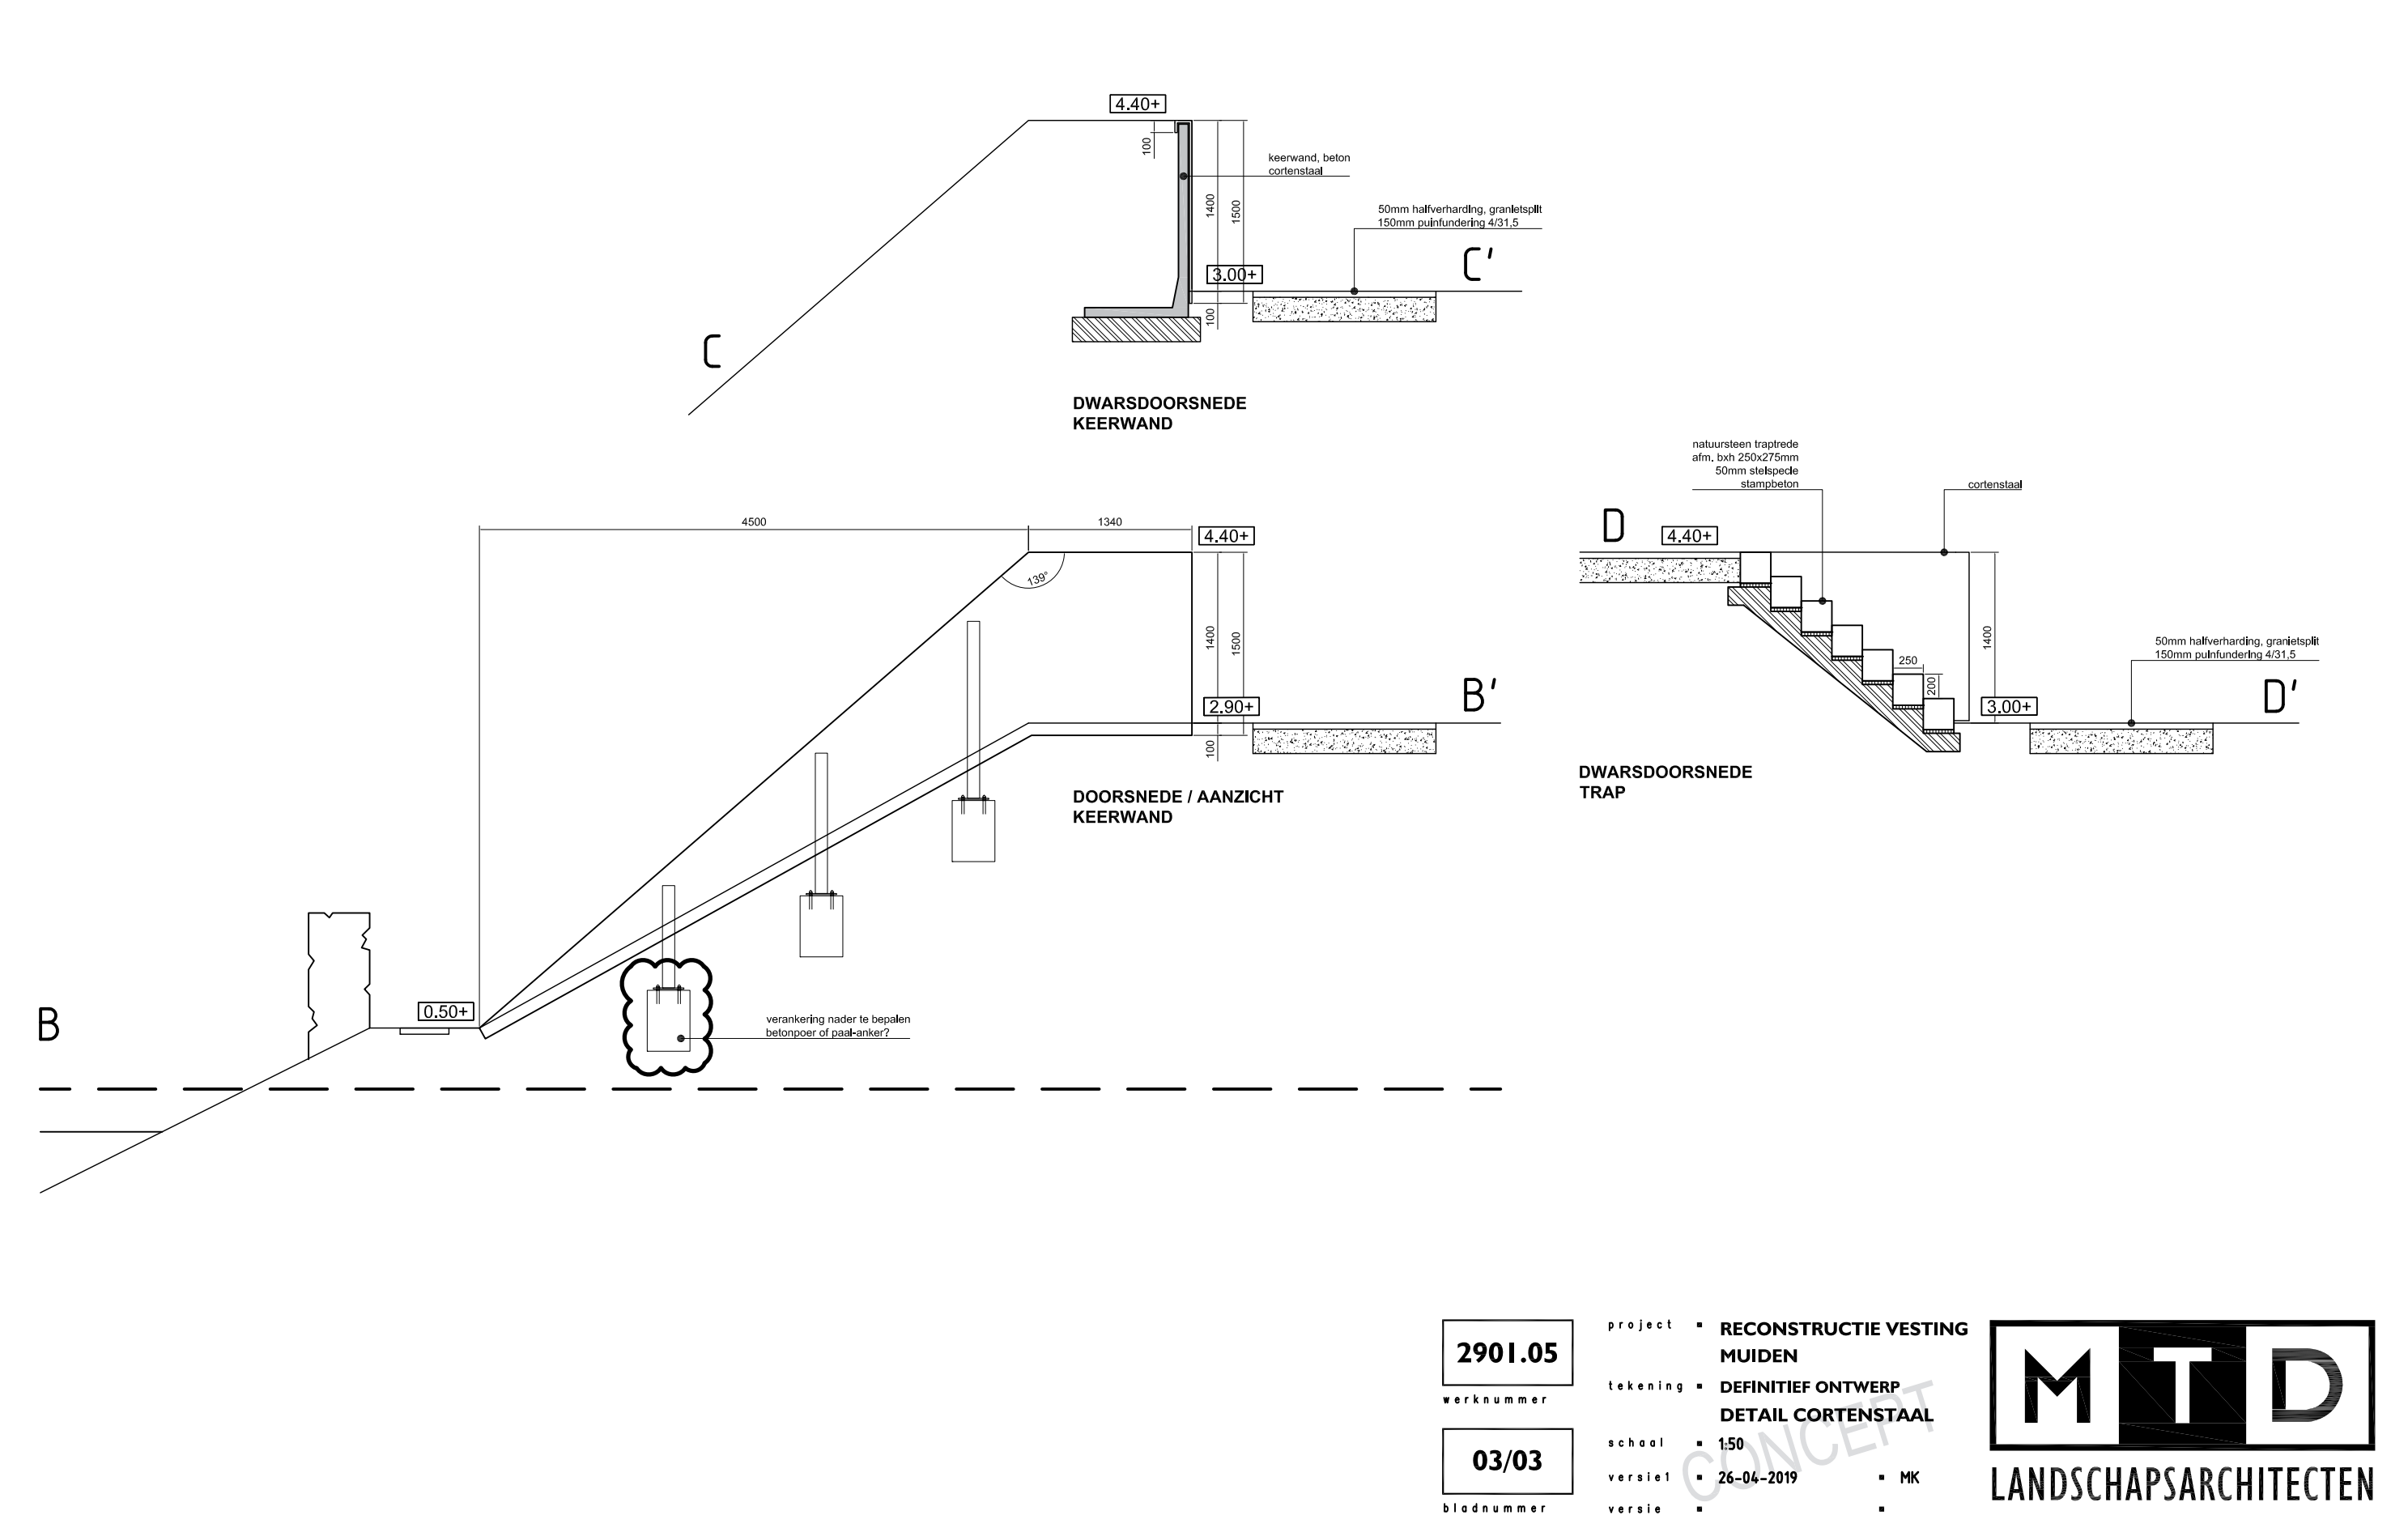

DETAILLERING TRAPPEN OVERGANG COURTINE

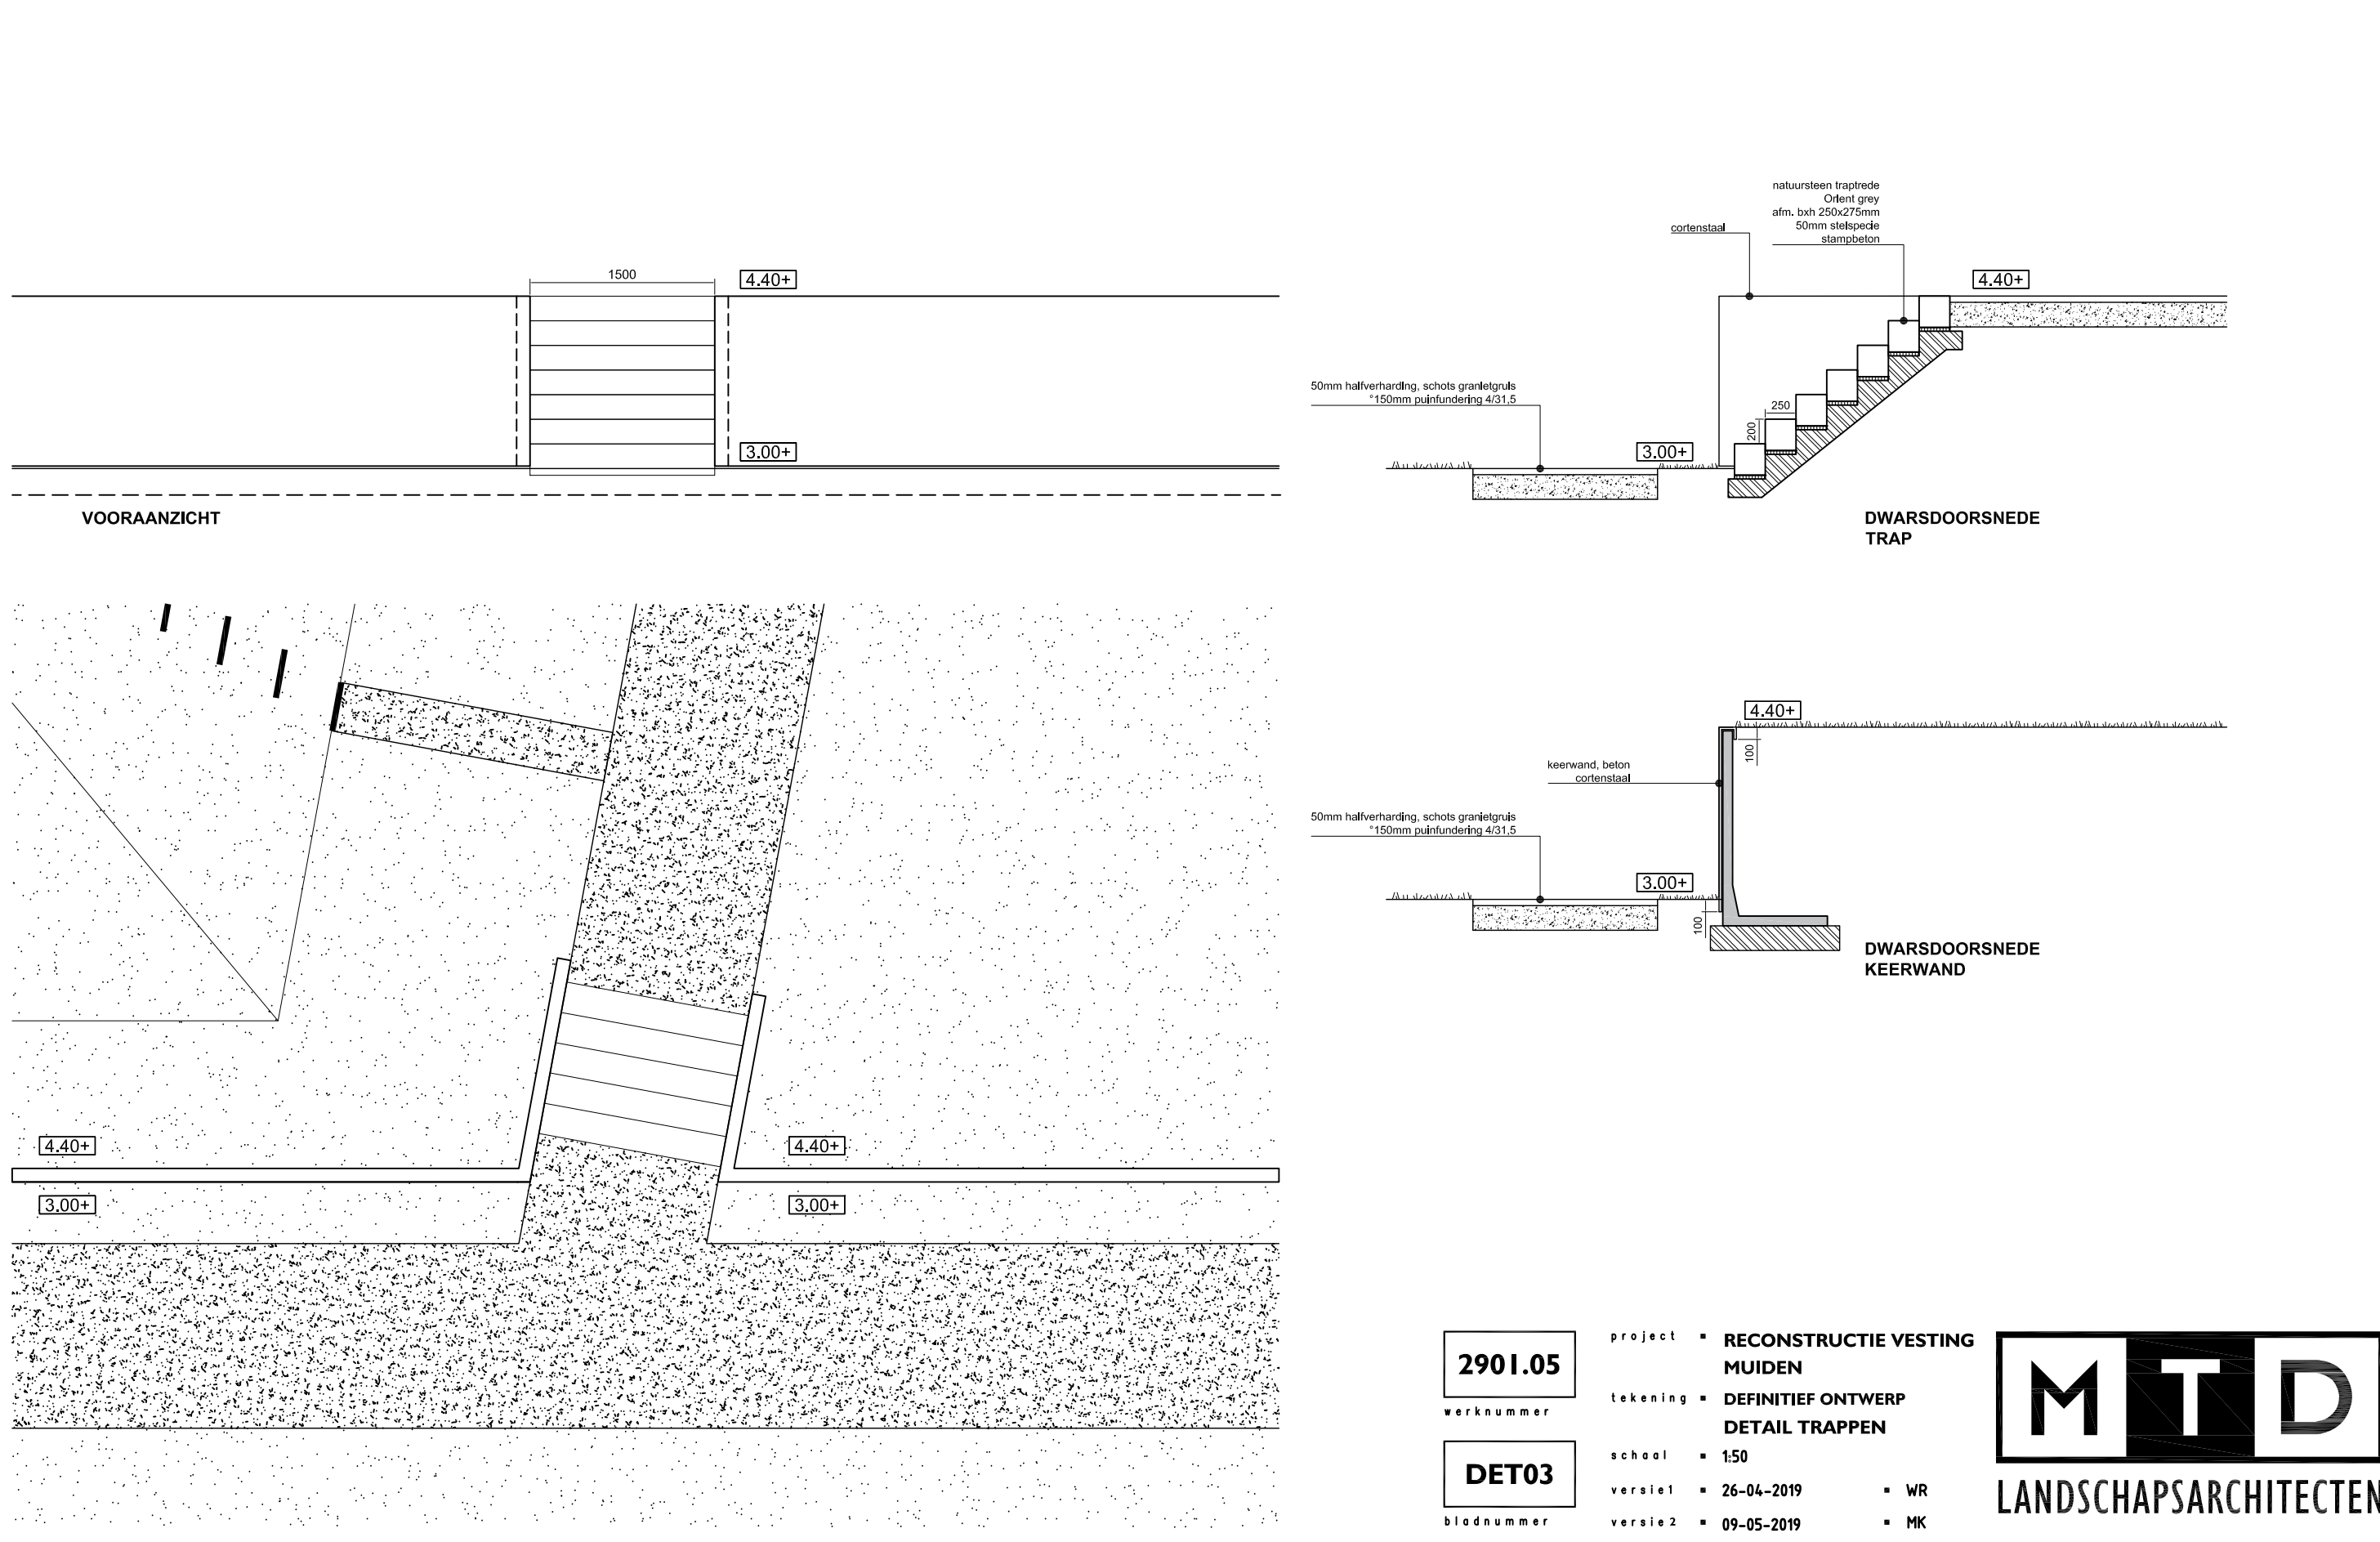

DETAILLERING CORTENSTAAL (PLAAT)

