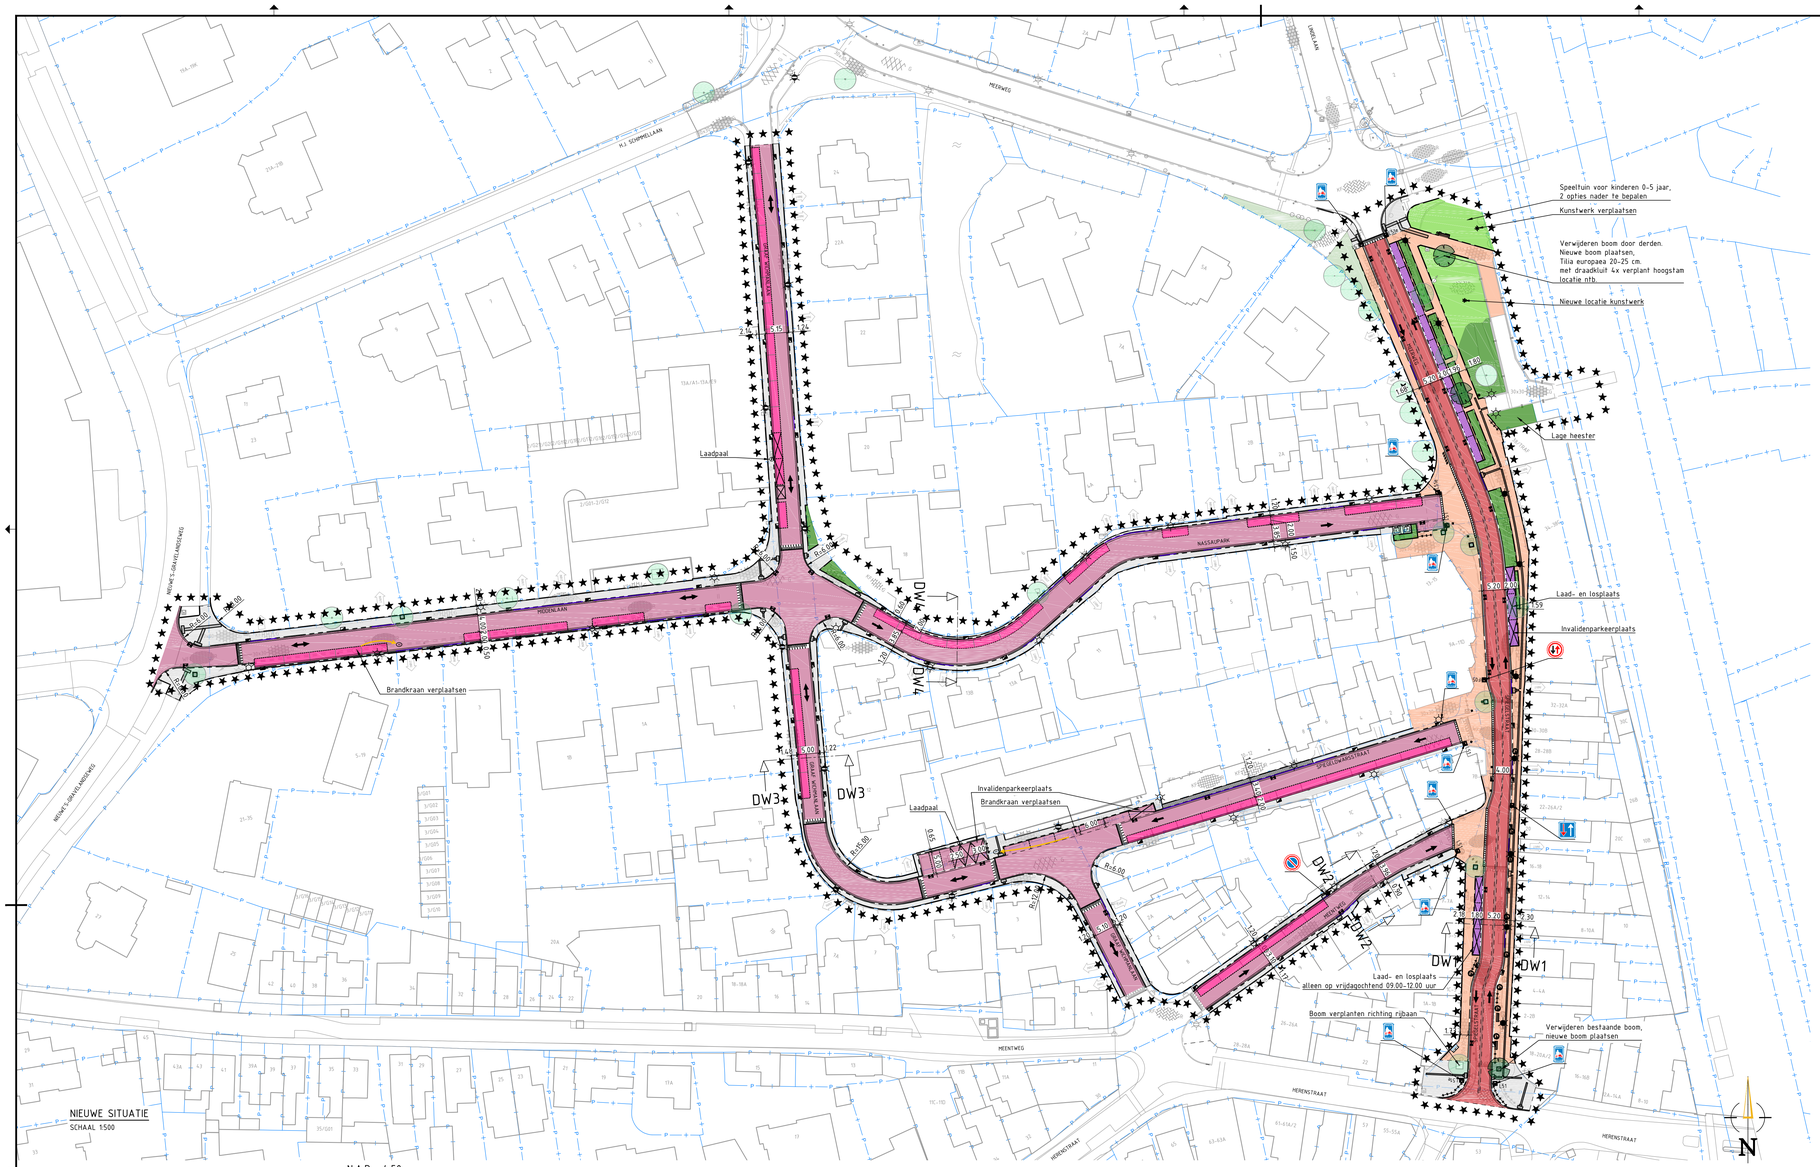

NIEUWE SITUATIE
SCHAAL 1:500

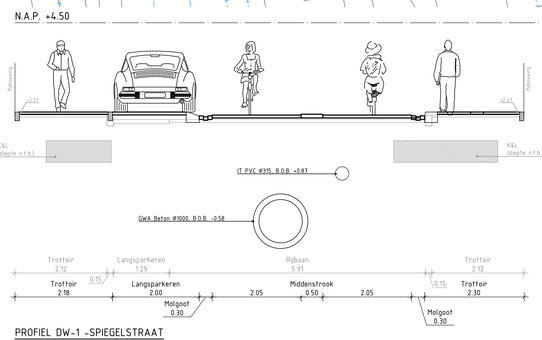

PROFIEL DW-1 -SPIEGELSTRAAT
SCHAAL 1:50

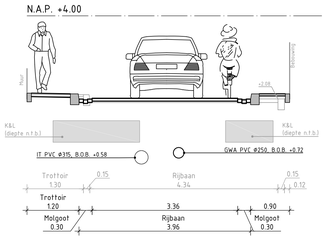

PROFIEL DW-2 - MEENTWEG
SCHAAL 1:50

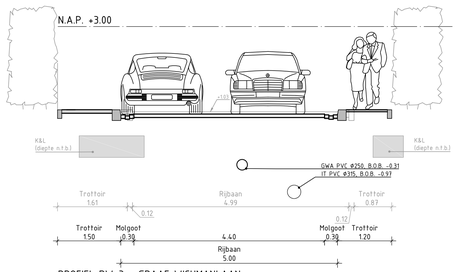

PROFIEL DW-3 - GRAAF WICHMANLAAN
SCHAAL 1:50

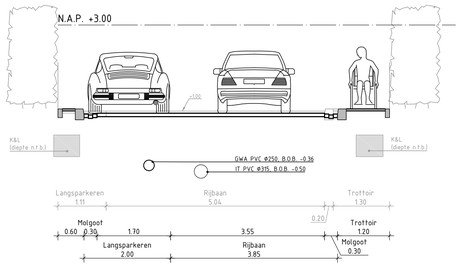

PROFIEL DW-4 - NASSAUPARK
SCHAAL 1:50

SITUATIE

VERKLARING

BESTAAND

- WERKGRENS
- BEBOUWING
- PERCEEL GRENS
- BESTAANDE SITUATIE
- MATERIAALGRENS
- HAAG
- HEKWERK
- HAAG MET RASTER
- DREMPEL
- ASFALT, MET KLEUR
- BETONTEGELS, 300x300 HALFSTEENSVERBAND, MET KLEUR
- BETONSTRAATSTENEN, KEPERFORMAAT KEPERVERBAND, MET KLEUR
- STRAATBAKSTENEN, WAALFORMAAT, KEPERVERBAND, MET KLEUR
- STRAATBAKSTENEN, WAALFORMAAT, KEPERVERBAND, MET KLEUR
- GRAS
- BOOM
- BEPLANTING
- OVL-MAST, PAALTOP
- PAAL ALGEMEEN/ KUNSTSTOF/ BETON/ STAAL
- VERKEERSBORD
- NUTSKAST
- RIOOLPUT
- TROTTOIR/- STRAATKOLK
- STRAATPOT BRANDKRAAN / WATER / GAS
- AFVALBAK
- BREVENBUS
- FIETSKLEM
- PLANTENBAK
- ZITBANK
- AANRIJDBEUGEL

KLEUR:
Z ZWART
G GRIJS
R ROOD
W WIT
GE GEEL

FORMAAT
KF KEIFORMAAT, DIK 80
DF DIKFORMAAT, DIK 80
WF WAALFORMAAT, DIK 80

NIEUW

- NIEUWE SITUATIE
- OPSLUITBAND 100x200
- OPSLUITBAND 200x250
- TROTTOIRBAND 130/150x250, KLEUR STANDAARD HARDSTEEN 026
- TROTTOIRBAND 180/200x250, KLEUR STANDAARD HARDSTEEN 026
- TROTTOIRBAND 280/300x250, KLEUR STANDAARD HARDSTEEN 026
- GELEIDEBAND 50/300x250, KLEUR STANDAARD HARDSTEEN 026
- VERLAAGDE BAND
- MOLGOOT 0.30 m BREEDTE
- RIJWEG - SBS, DF/WF, KEPERVERBAND, KLEUR ROOD
- PARKEERVAK - SBS, KF, ELLEBOOGVERBAND, KLEUR PAARS
- PARKEERVAK - SBS, DF/WF, ELLEBOOGVERBAND, KLEUR ROOD
- TROTTOIR - SBS DF/WF, HALFSTEENVERBAND, KLEUR ROOD
- TROTTOIR - BETONTEGELS, 300x300x45/80, HALFSTEENVERBAND, KLEUR GRIJS
- TROTTOIR - BSS, KF, ELLEBOOGVERBAND, KLEUR GRIJS
- FIETSSTRAAT - SBS KEPERVERBAND, KLEUR ROOD
- GRAS
- BEPLANTING
- MIDDENSTROOK
- BOOM
- STRAATKOLK / TROTTOIRKOLK
- PAAL
- FIETSKLEM
- LAADPAAL
- DREMPEL MARKERING (VAN BSS: Rijn ROOD)
- INRTBAND
- AFVALBAK
- ZITBANK
- PLANTBAK MOGELIJKE PLAATS BLOEMBAKKEN; TE PLAATSEN DOOR WINKELIERS
- LICHTMAST 5 METER ARMATUUR TYPE A
- LICHTMAST 4 METER ARMATUUR TYPE B
- LICHTMAST 4 METER ARMATUUR TYPE C
- GELEIDELIJN
- AFVALCONTAINER PMD / RESTAFVAL

OPMERKINGEN

- Maten in meters, tenzij anders vermeld
- Peilmaten in meters t.o.v. N.A.P., tenzij anders vermeld
- Afmetingen en diameters in millimeters, tenzij anders vermeld
- De opgegeven hoogtes zijn indicatief
- De hoogtes worden ontwikkeld in de DO-fase.

0 5 10 15 20m

Versie	Datum	Tekeningstatus	Getekend	Geautoriseerd
V1	01-07-2022	Concept	AL	RK
V2	13-07-2022	Concept	AL	RK
V3	22-08-2022	Concept	AL	RK

Project
Herinrichting omgeving Spiegelstraat

Opdrachtgever
Gemeente Gooise Meren

Onderdeel
Voorlopig ontwerp
Nieuwe situatie - verharding

Besteknummer	Tekeningnummer	Versie
-	21045004-VO-VH-02	V3

Blad van bladen	Formaat	Schaal
1 van 1	A0	1:500

Getekend door	Gecontroleerd door	Geautoriseerd door
A. Lewczuk	S. Broeke	R. Kapitien

OmniformGroup | BSG
Kelvinring 23
2952 BG Alblasserdam
Postbus 31
2950 AA Alblasserdam
t +31 (0)85 - 044 6000
e info@omniformgroup.com