

## 4e Omgevingstafel



GOOISE WARANDE | BUSSUM



# TERREINONTWERP

BESTAAND





# TERREINONTWERP


NIEUW






# BOMEN

SITUATIE BESTAANDE, NIEUWE EN  
TE KAPPEN BOMEN

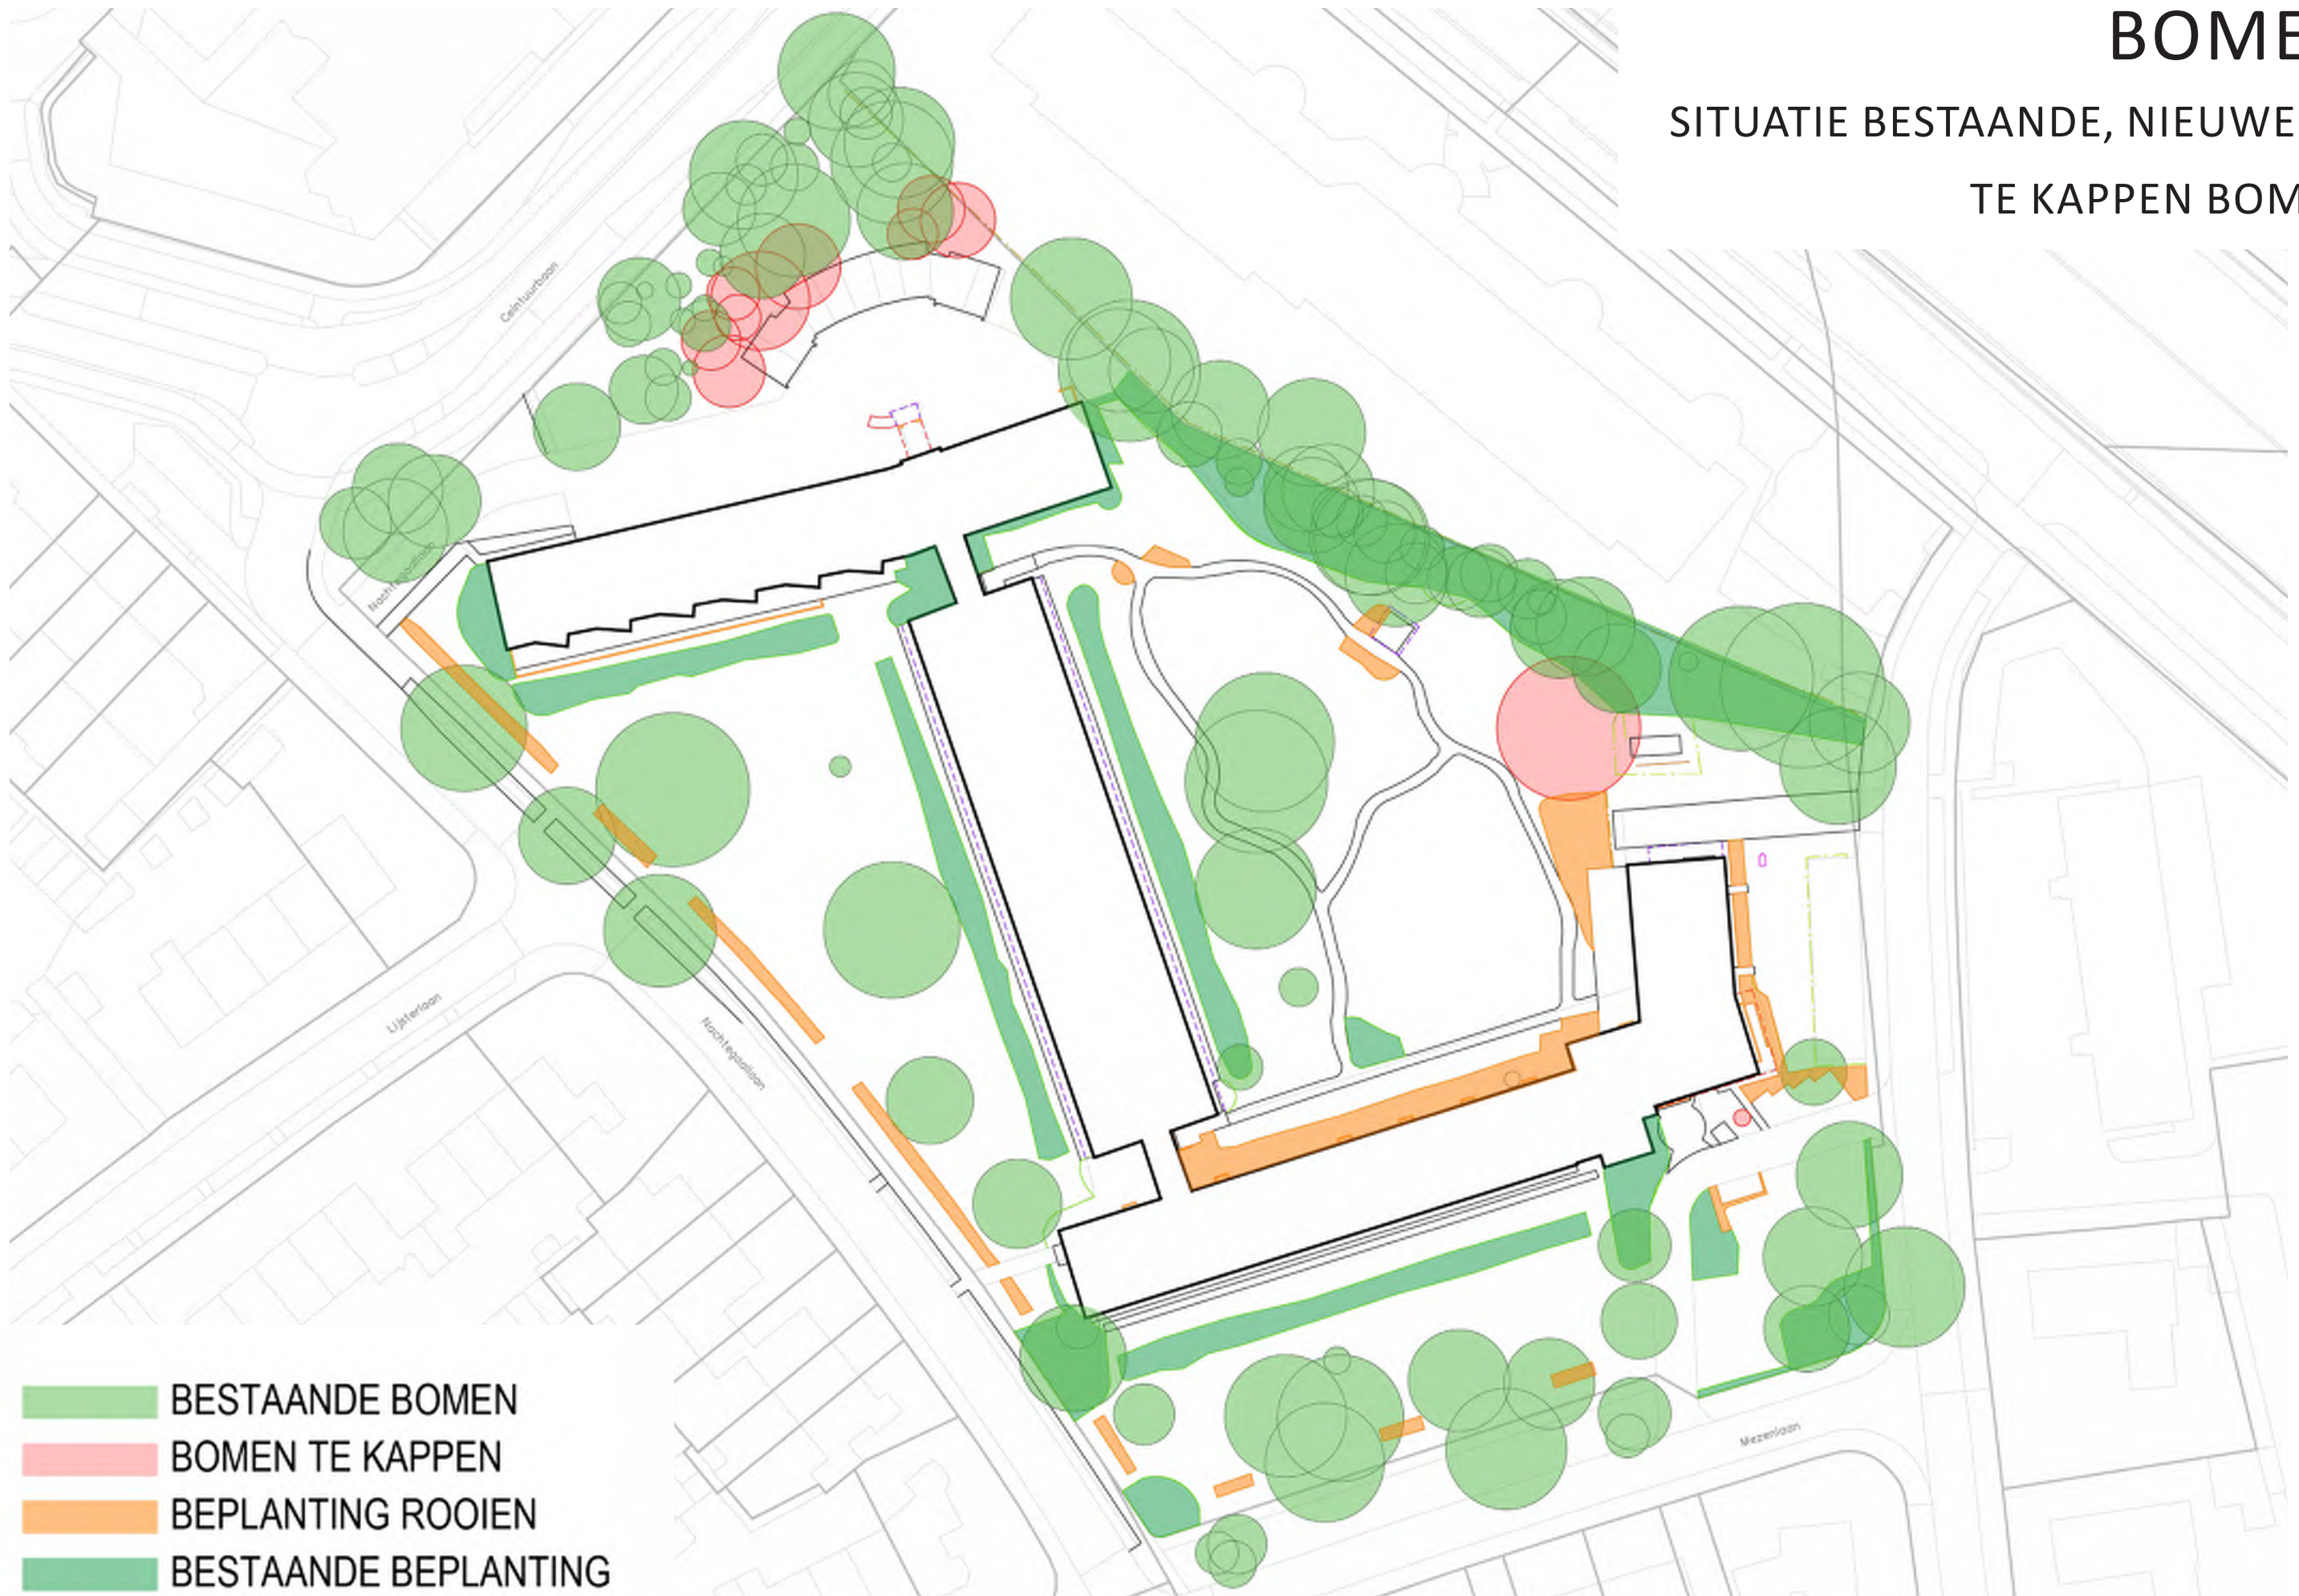



# PARKEEROPLLOSSINGEN

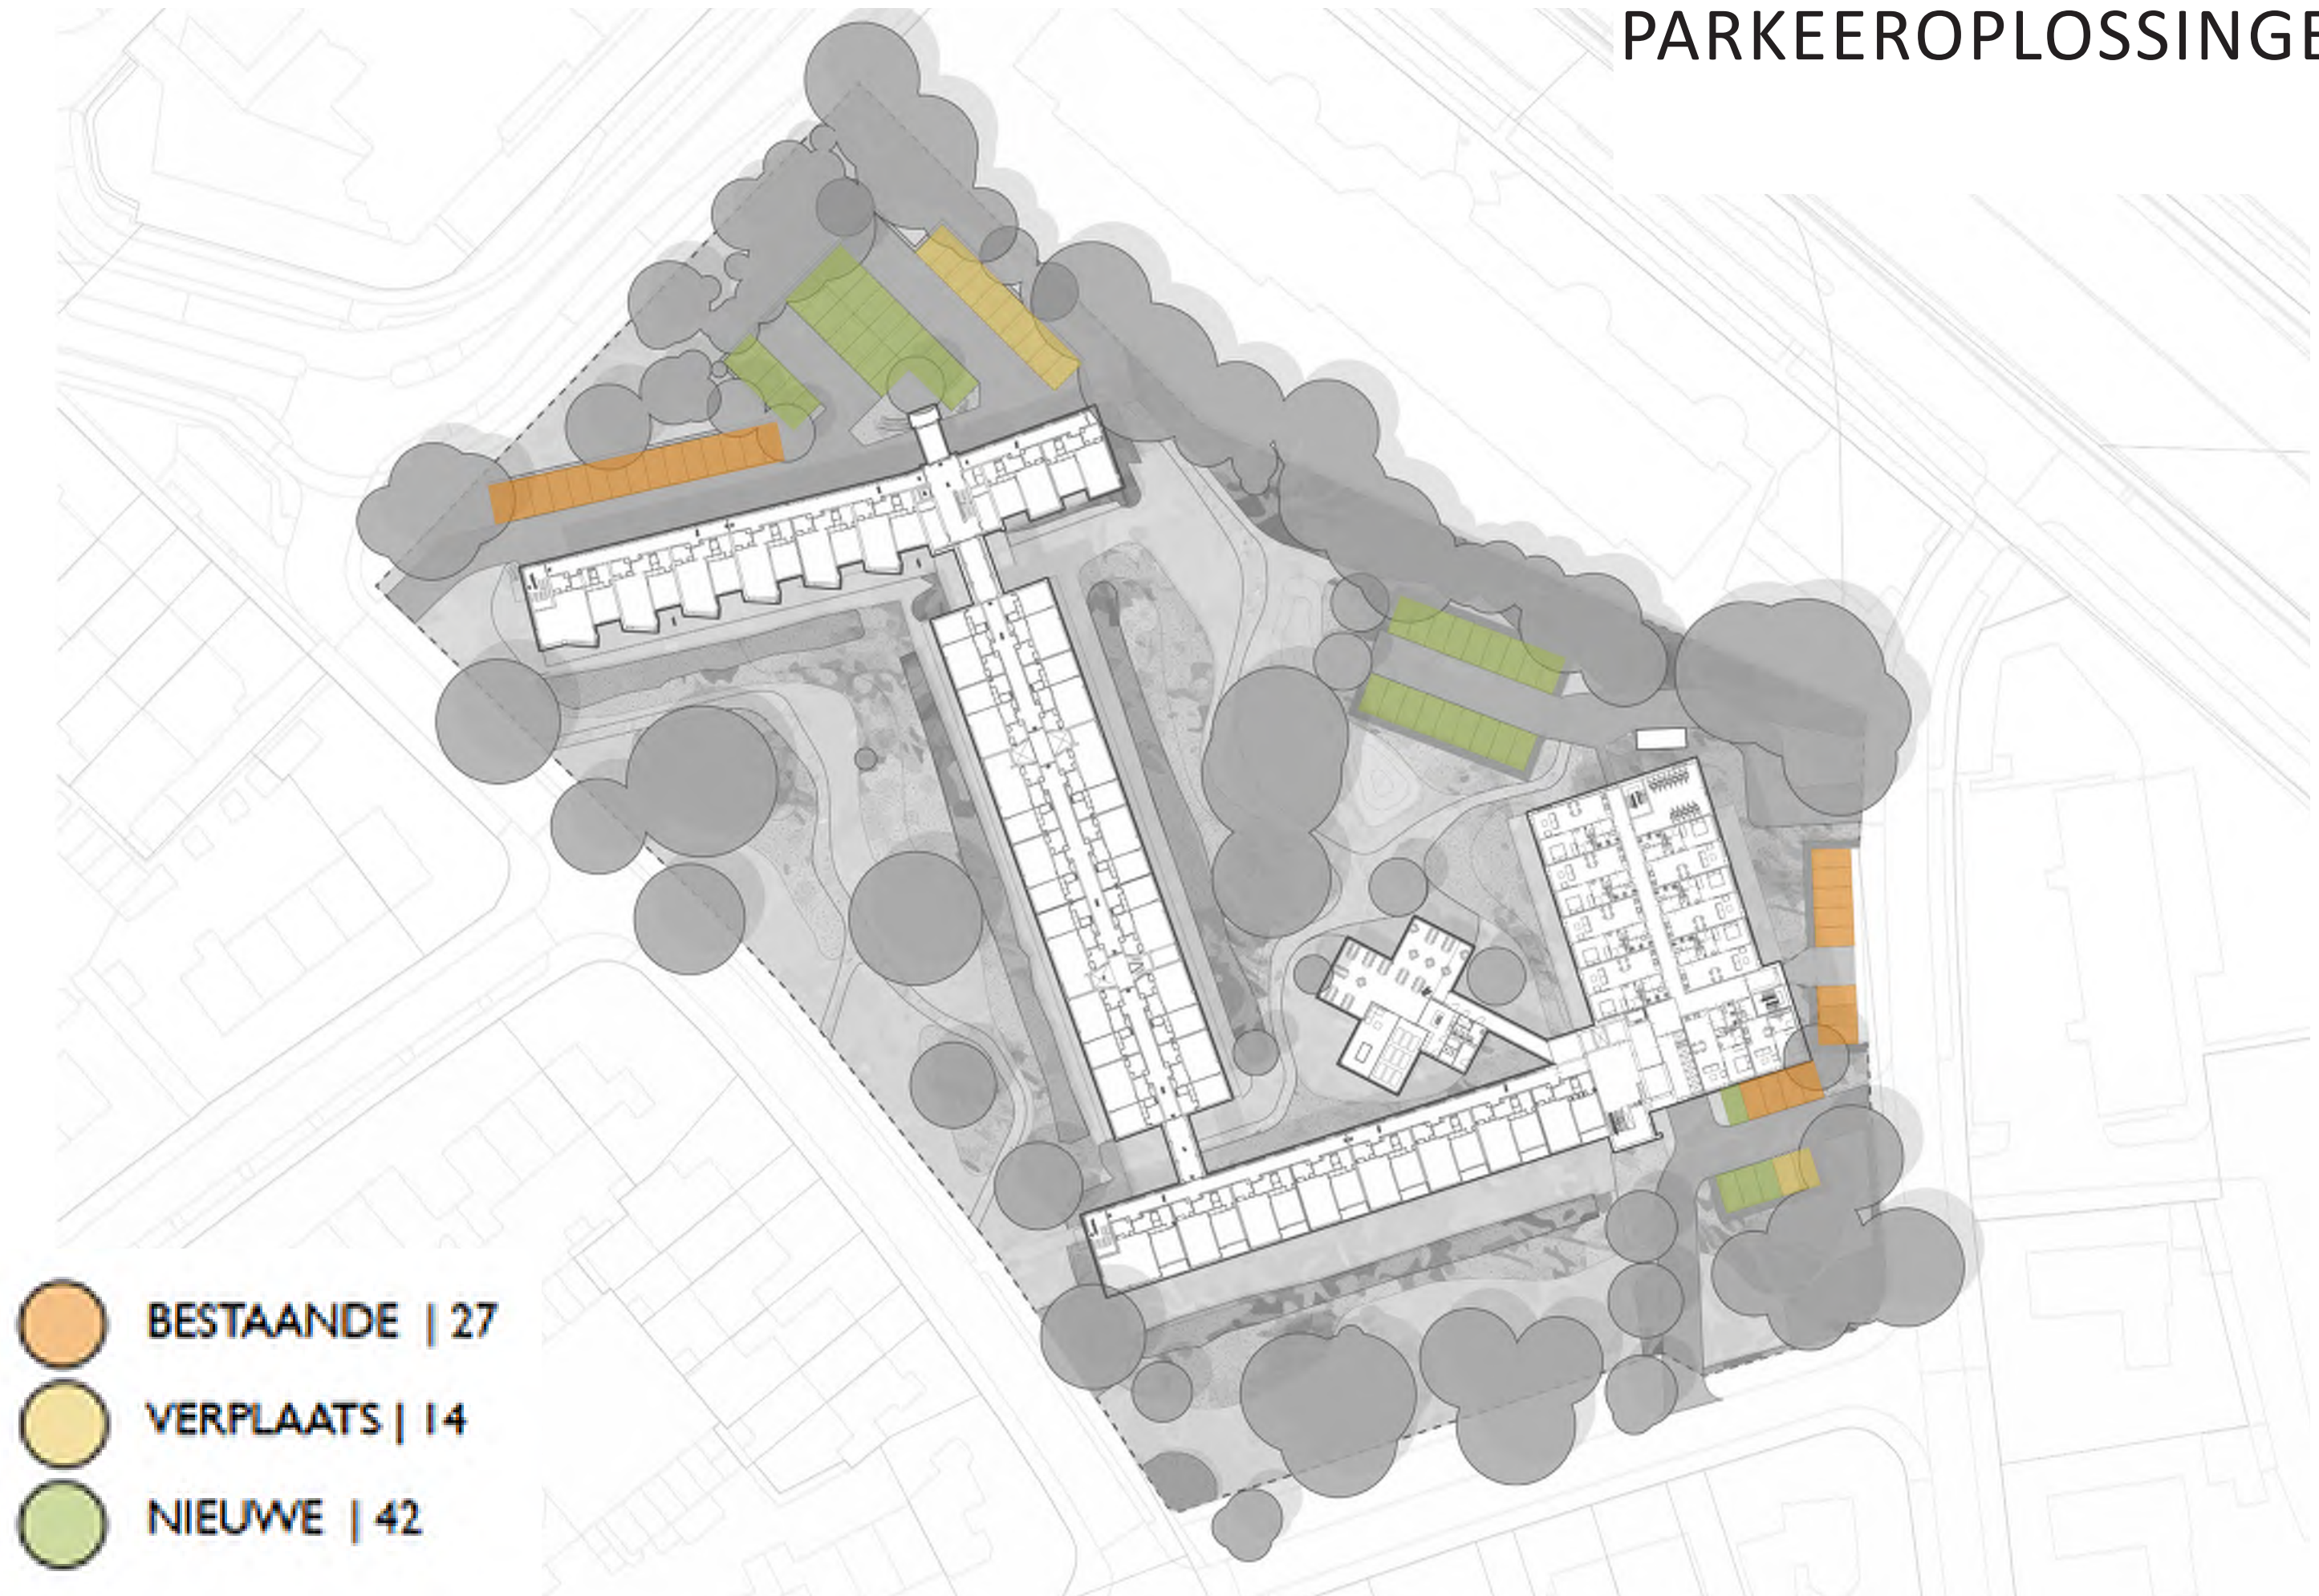






# TOEKOMSTIGE GROENPLAN





# REFERENTIES

## PARKEREN, TUIN EN BEPLANTING

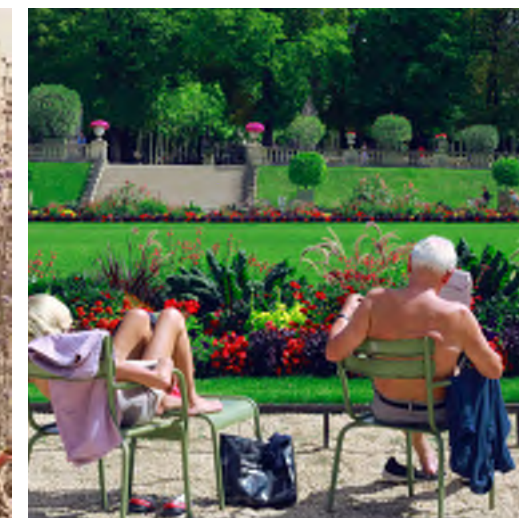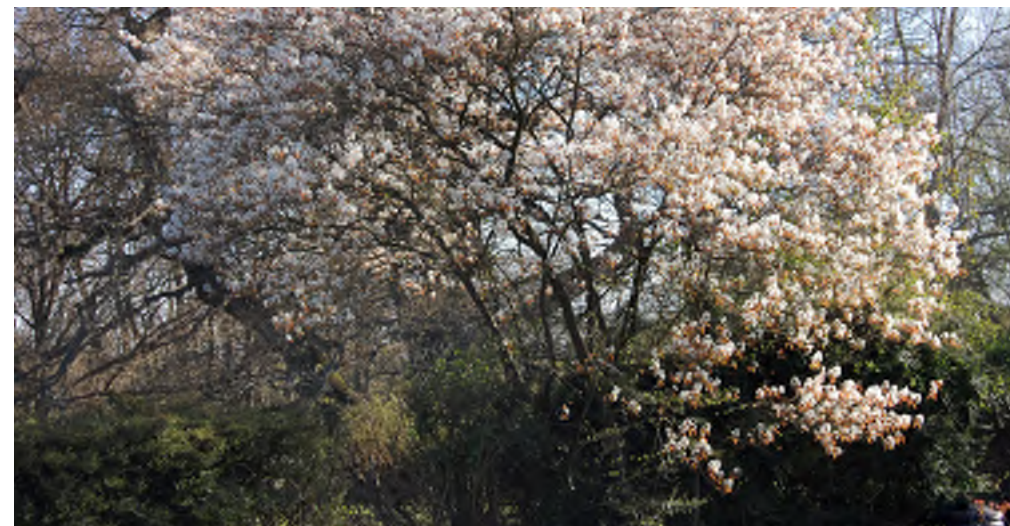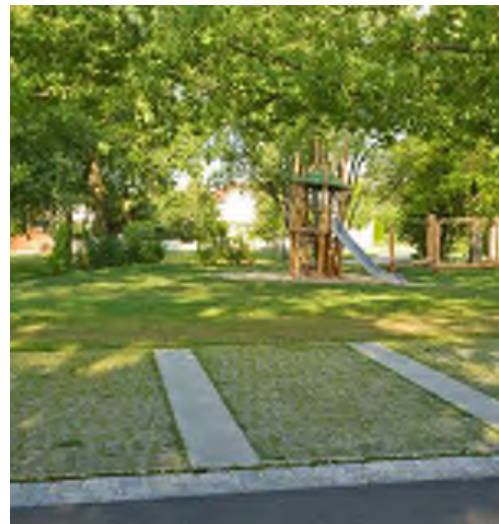




# SITUATIE

NIEUW


SCHAAL 1:100

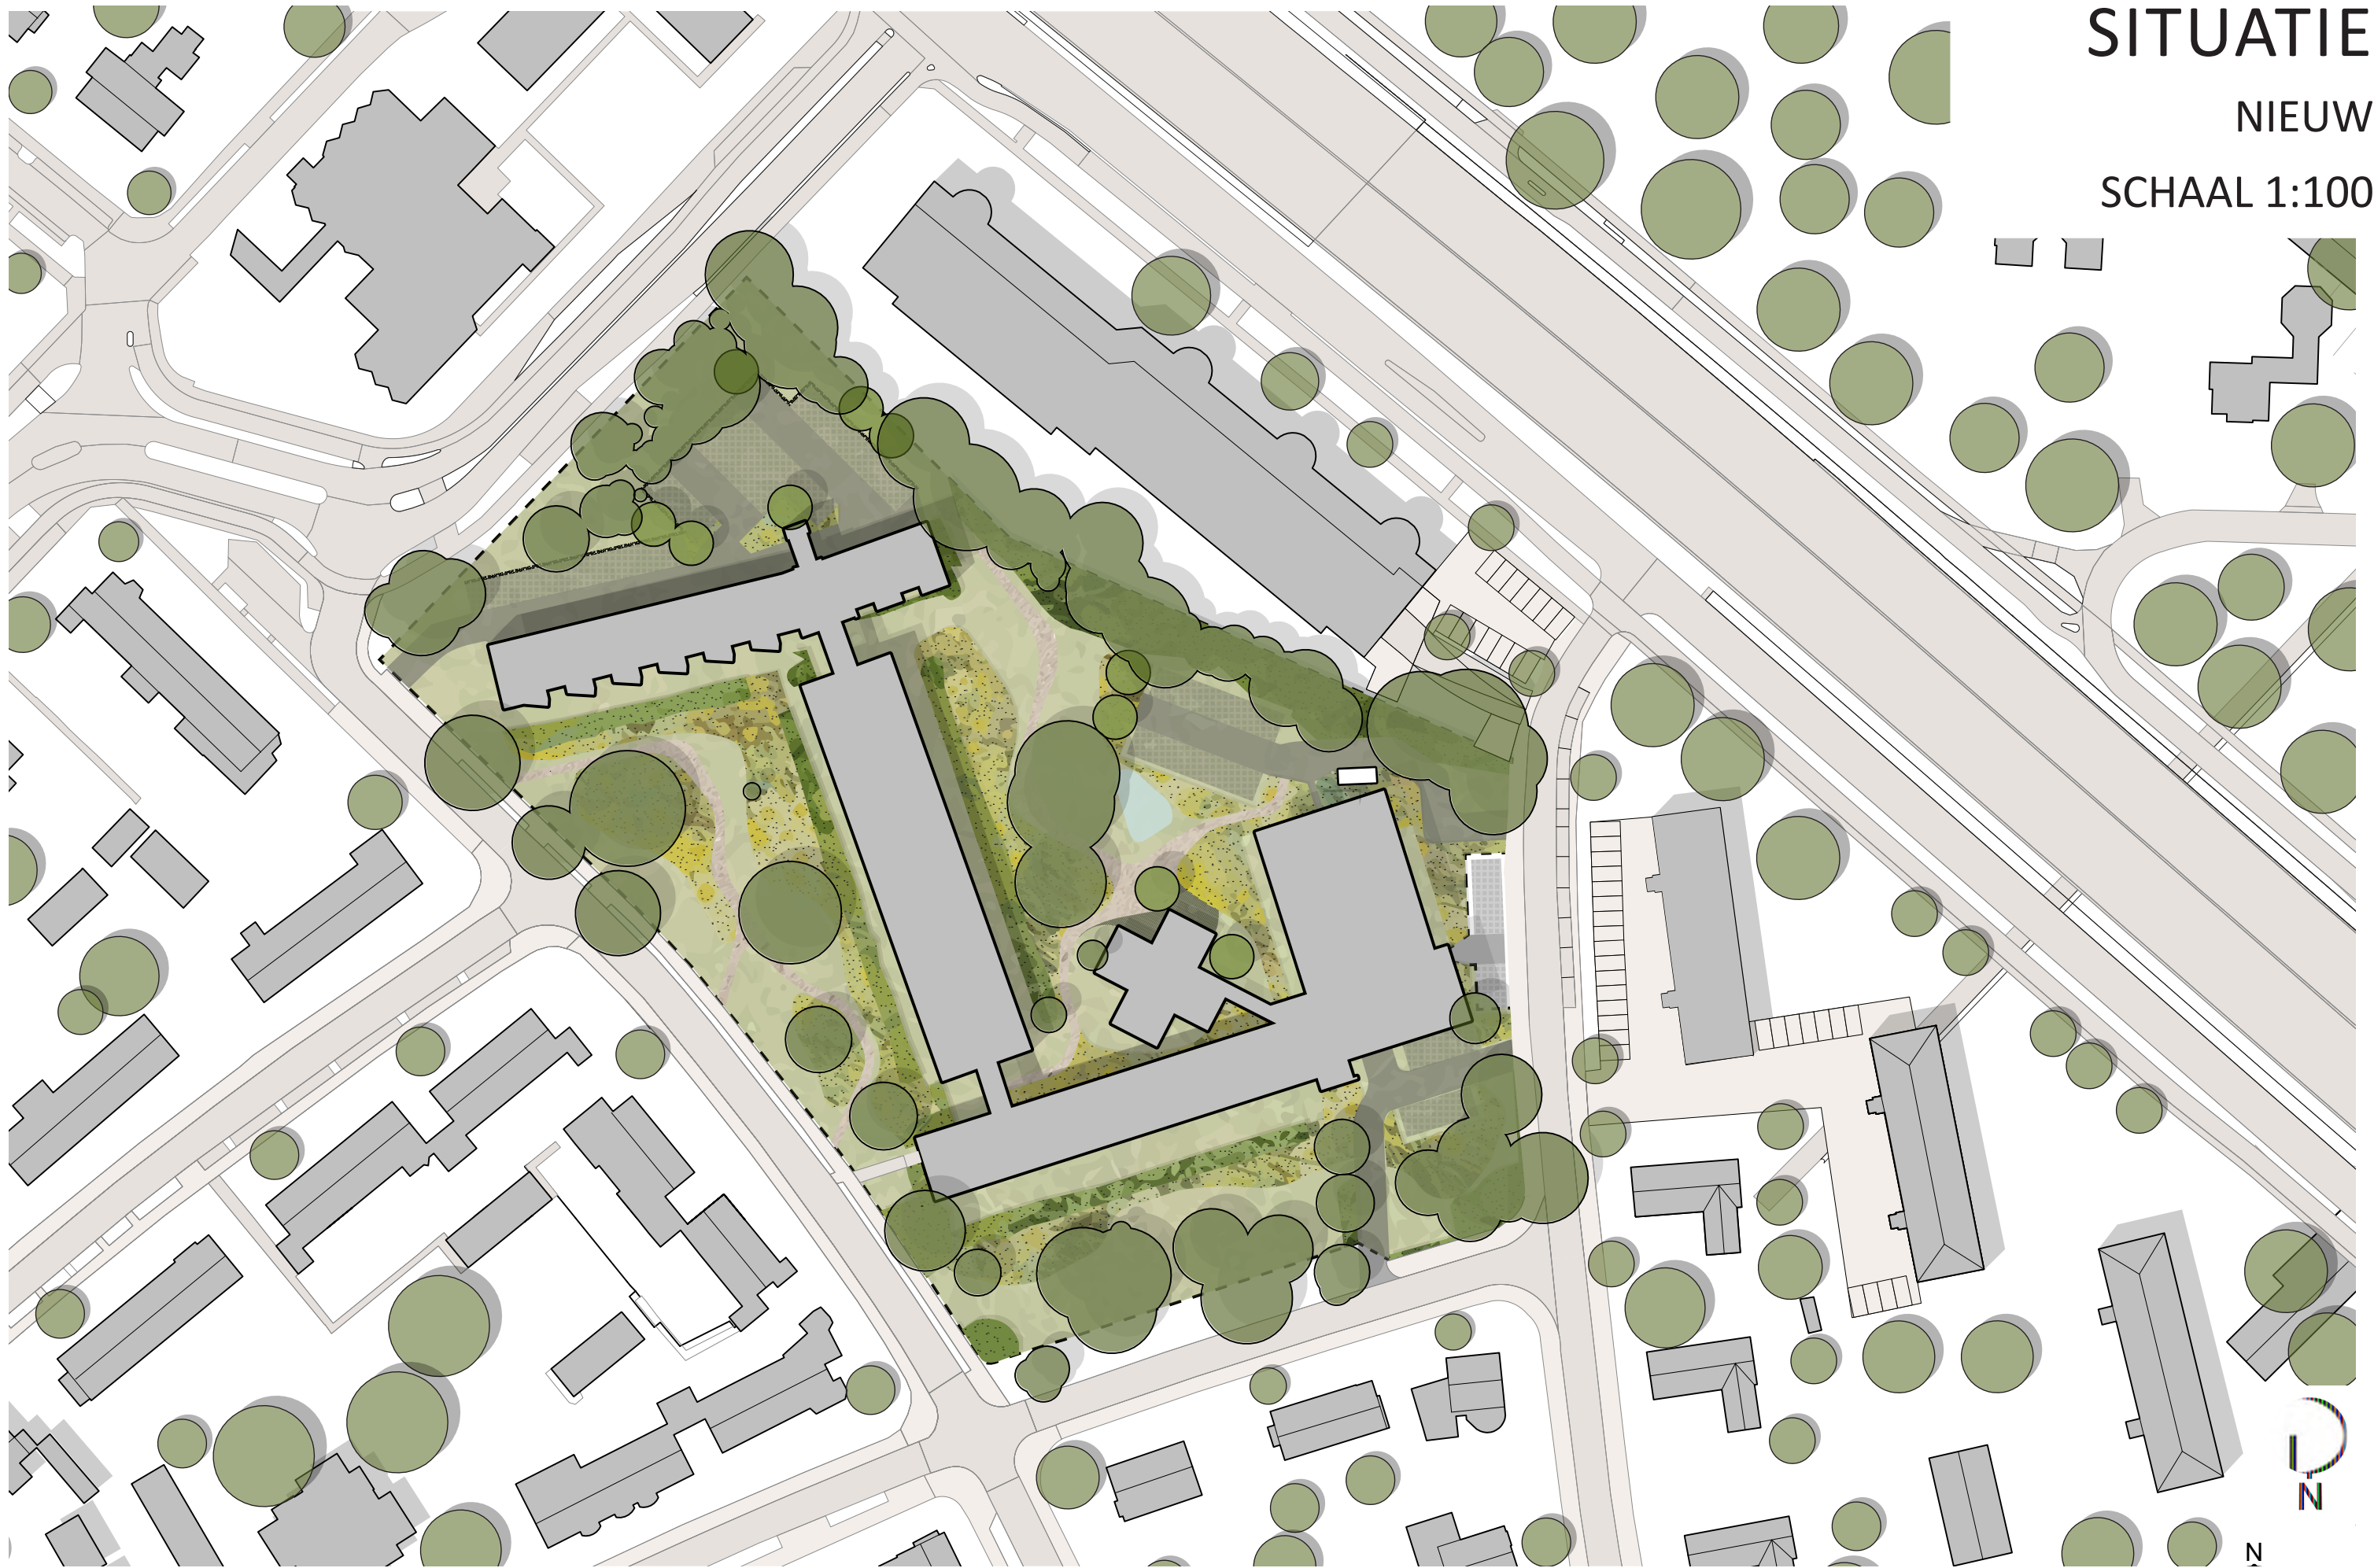



# NIEUW ONTWERP

34 appartementen

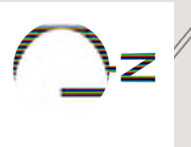



# PLATTEGRONDEN

34 APPARTEMENTEN



BEGANE GROND



VERDIEPING 1 & 2





VERDIEPING 3



BEGANE GROND, ENTREE





# GEVELAANZICHTEN

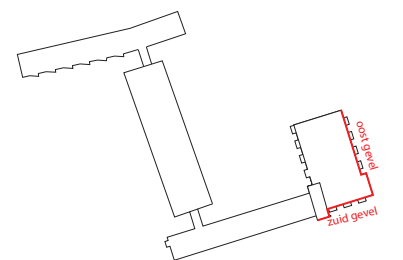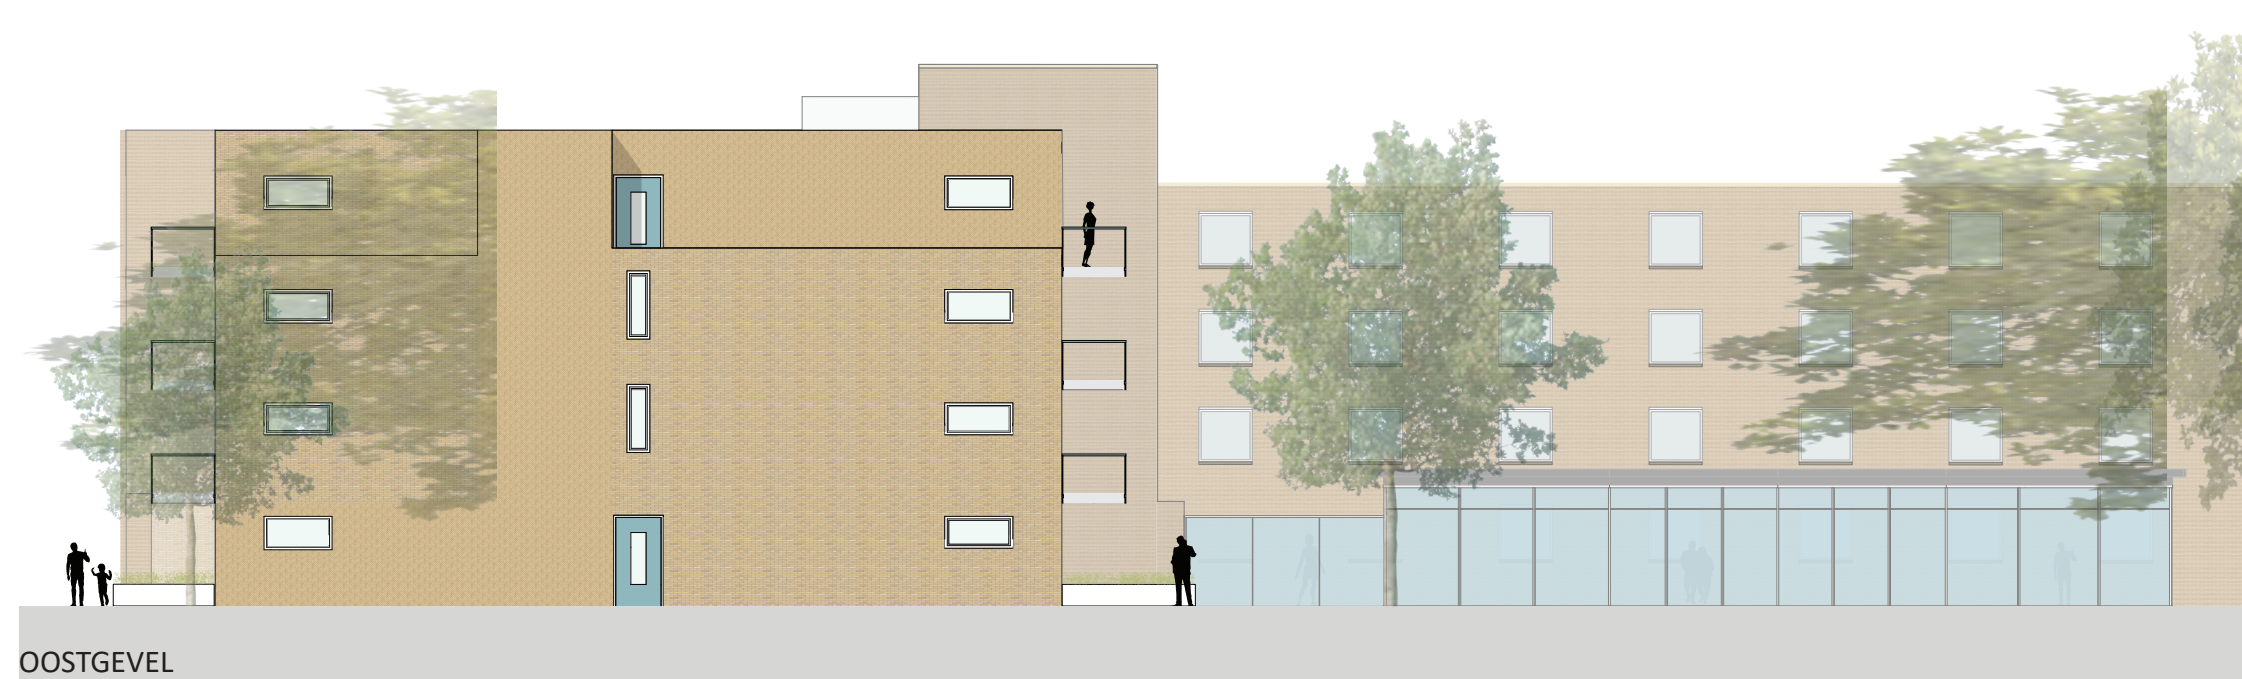




# GEVELAANZICHTEN

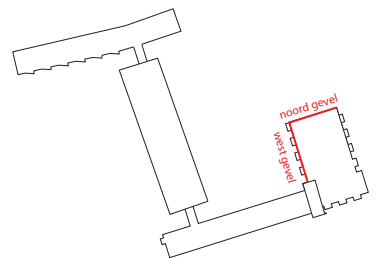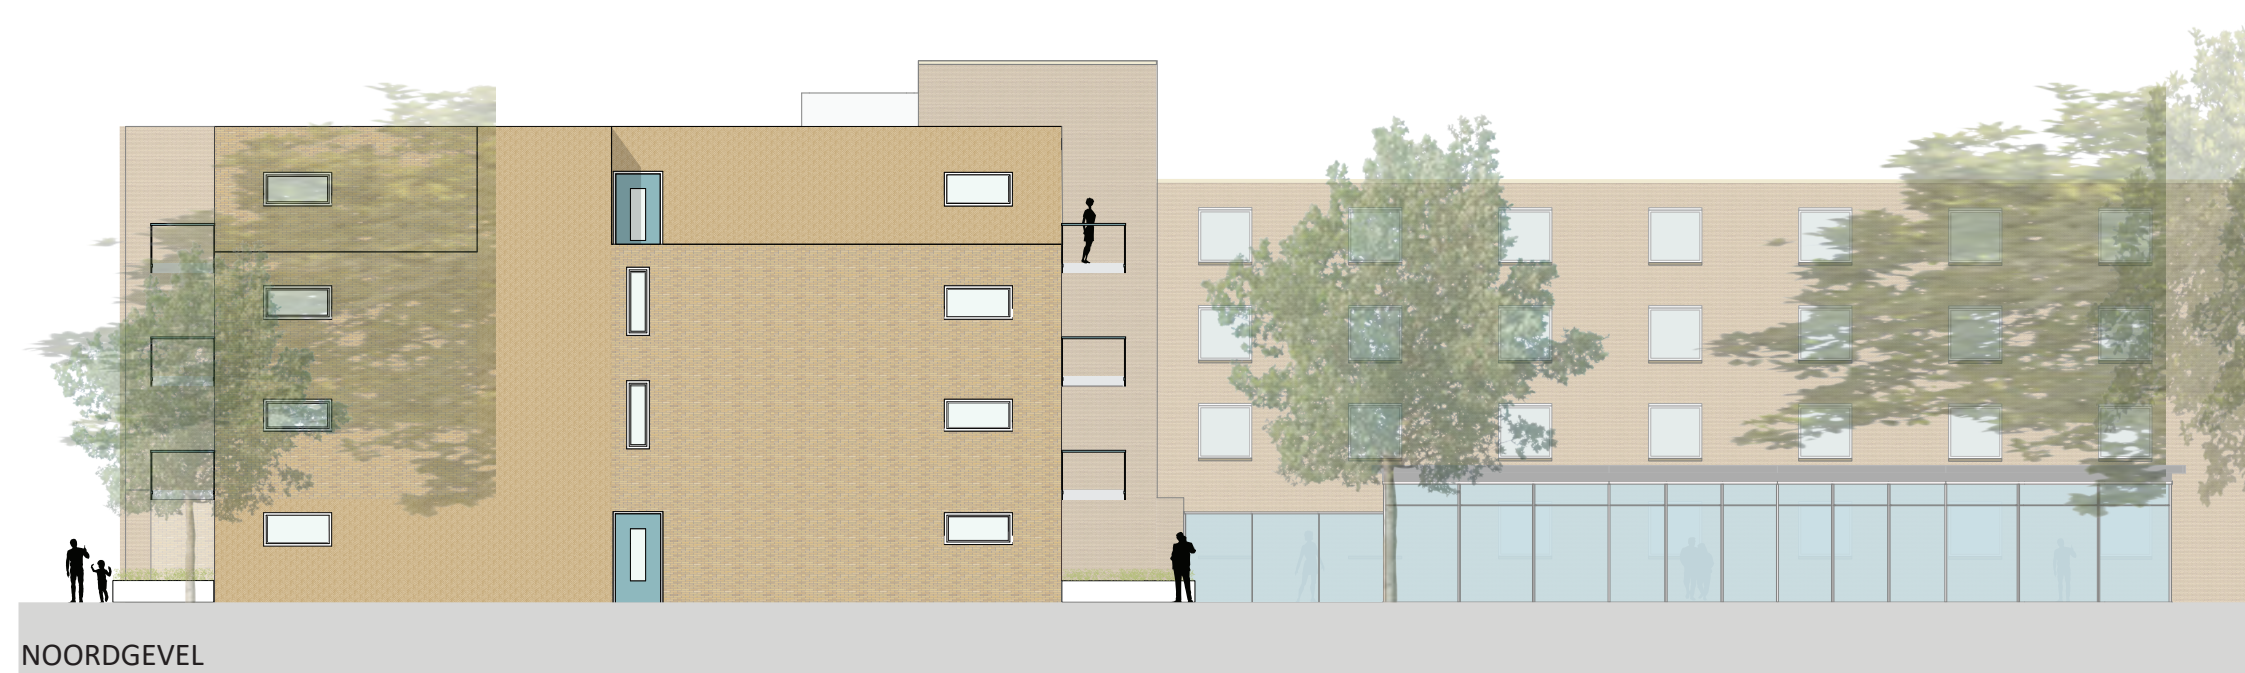




# DOORSNEDEN

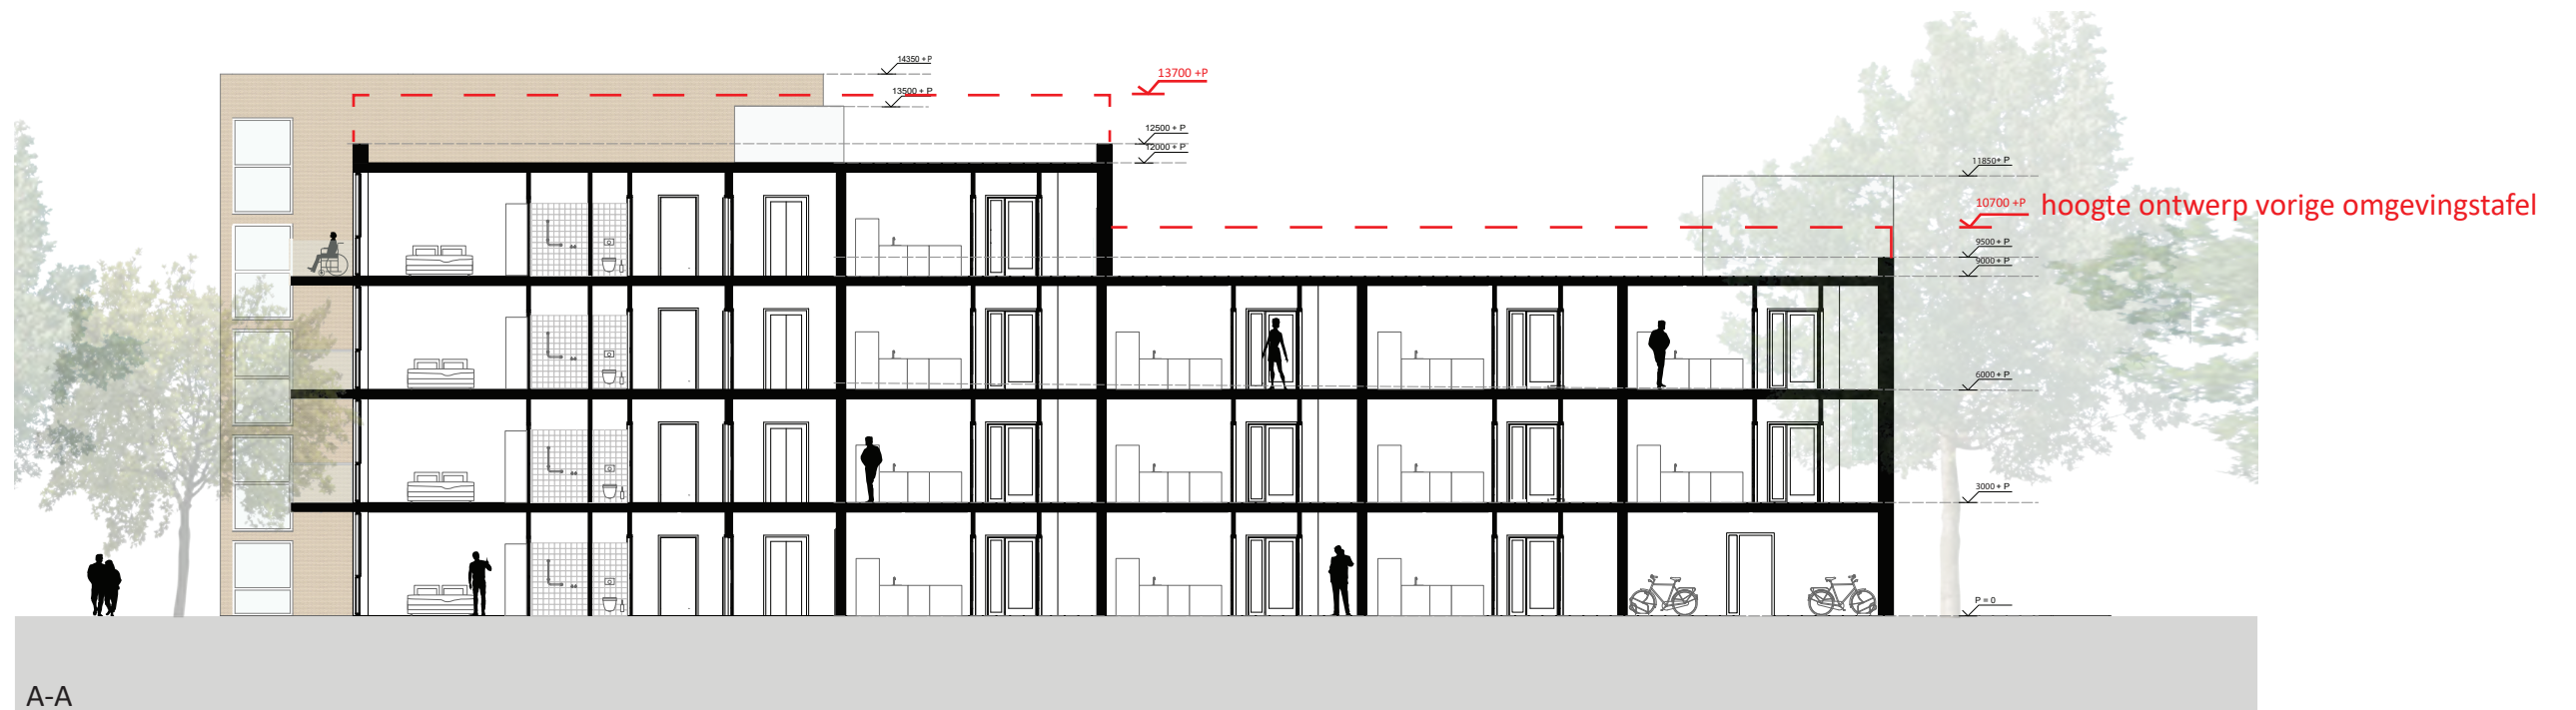



# SITUATIE PLATTEGROND

1:200 RESTAURANT

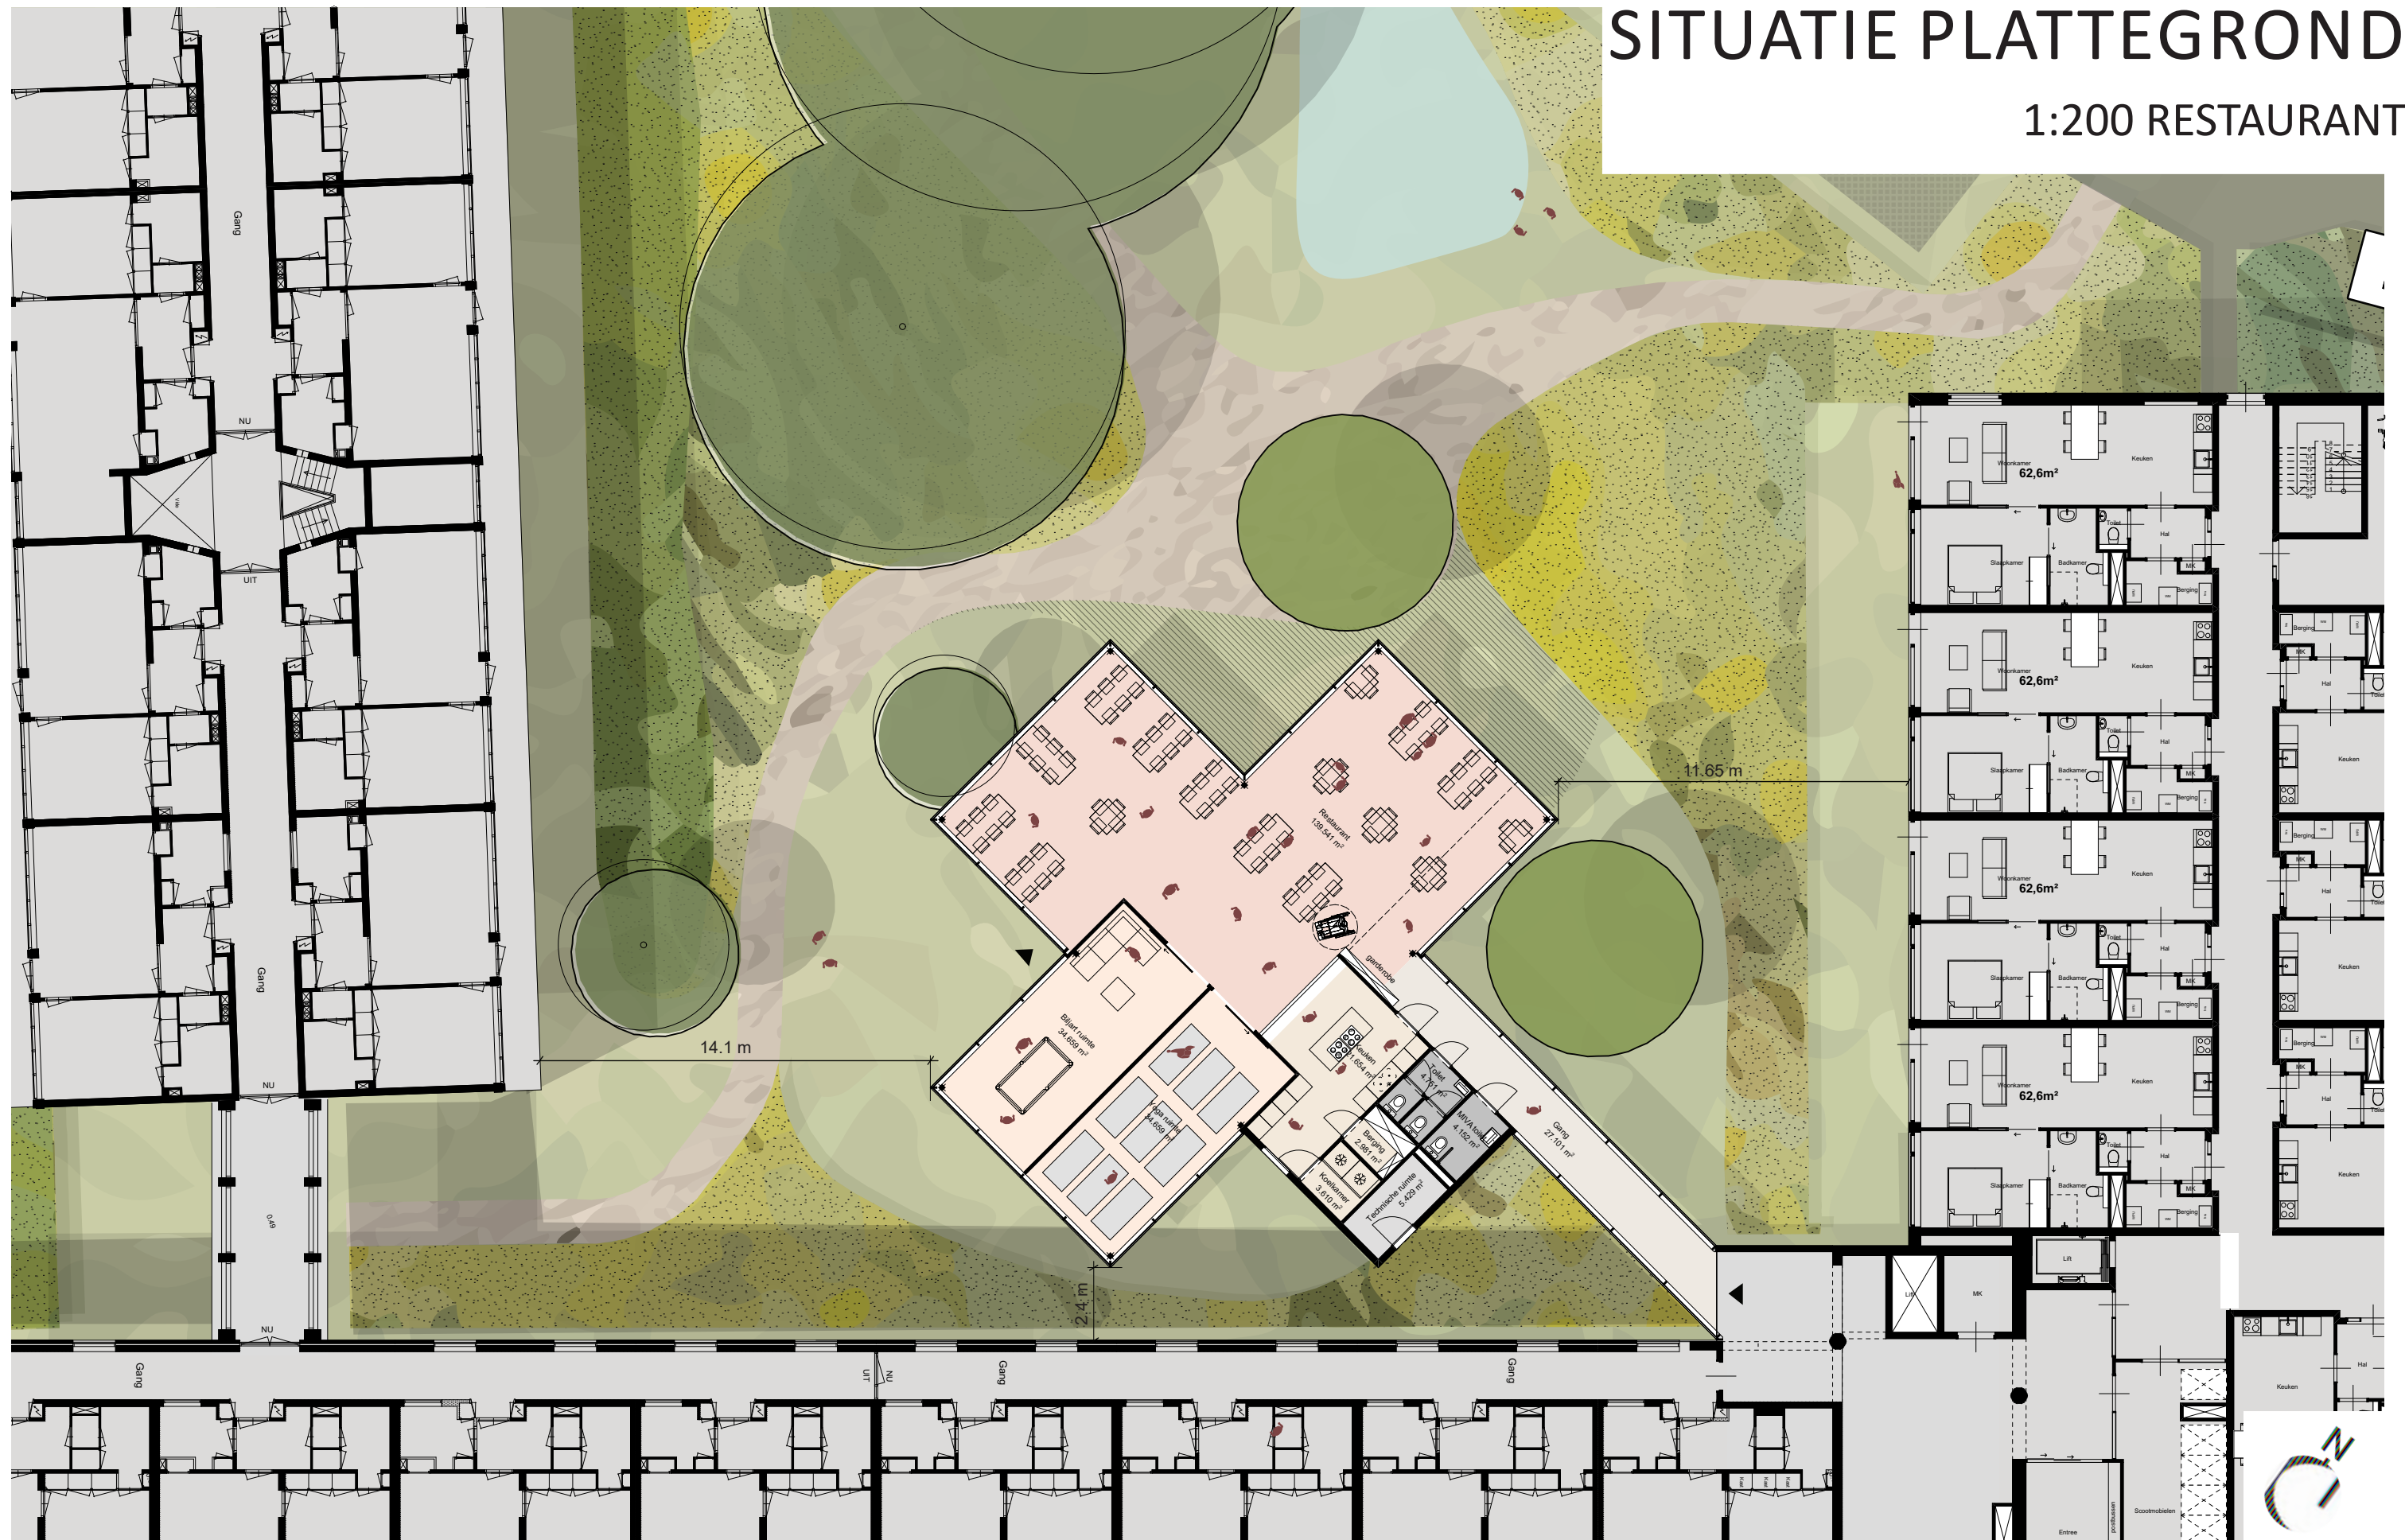



# PLATTEGROND

1:100 RESTAURANT





# VISUAL RESTAURANT






# NATUUR INCLUSIEVE GEVELS



gierzwaluwkasten

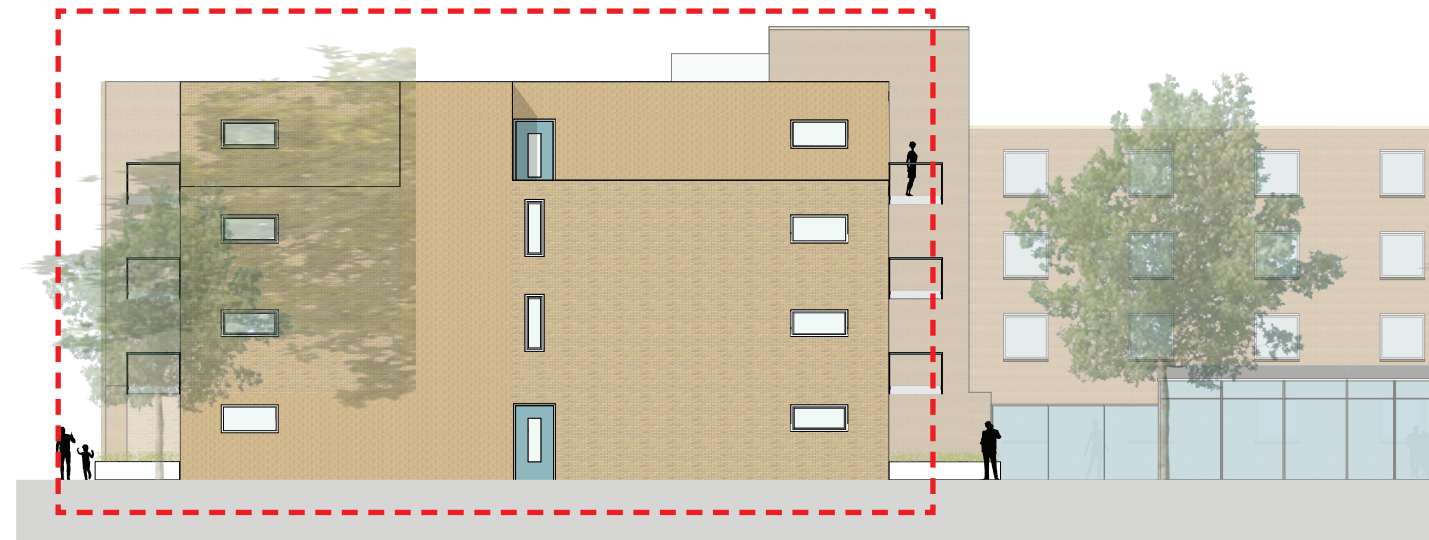


NOORDGEVEL



vleermuiskasten



gierzwaluwkasten

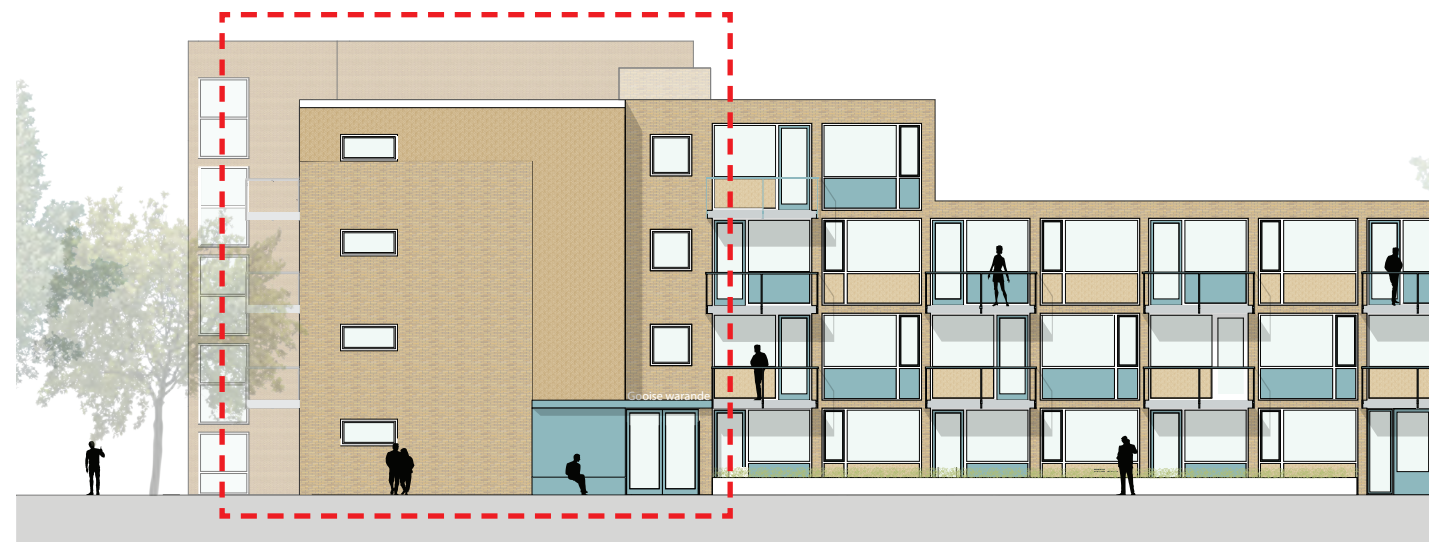

OOSTGEVEL



vleermuiskasten



# VISUAL

## TERRAS BINNENTUIN





# ICOONSOORTEN GOOISE MEREN







van veen ARCHITECTEN BV

**Dijk**co  
LANDSCHAPSARCHITECTUUR

 **de Alliantie**  
Ontwikkeling

**DUBBEL**  
BUURT  
ONTWIKKELAARS