



N.A.P. 3.00

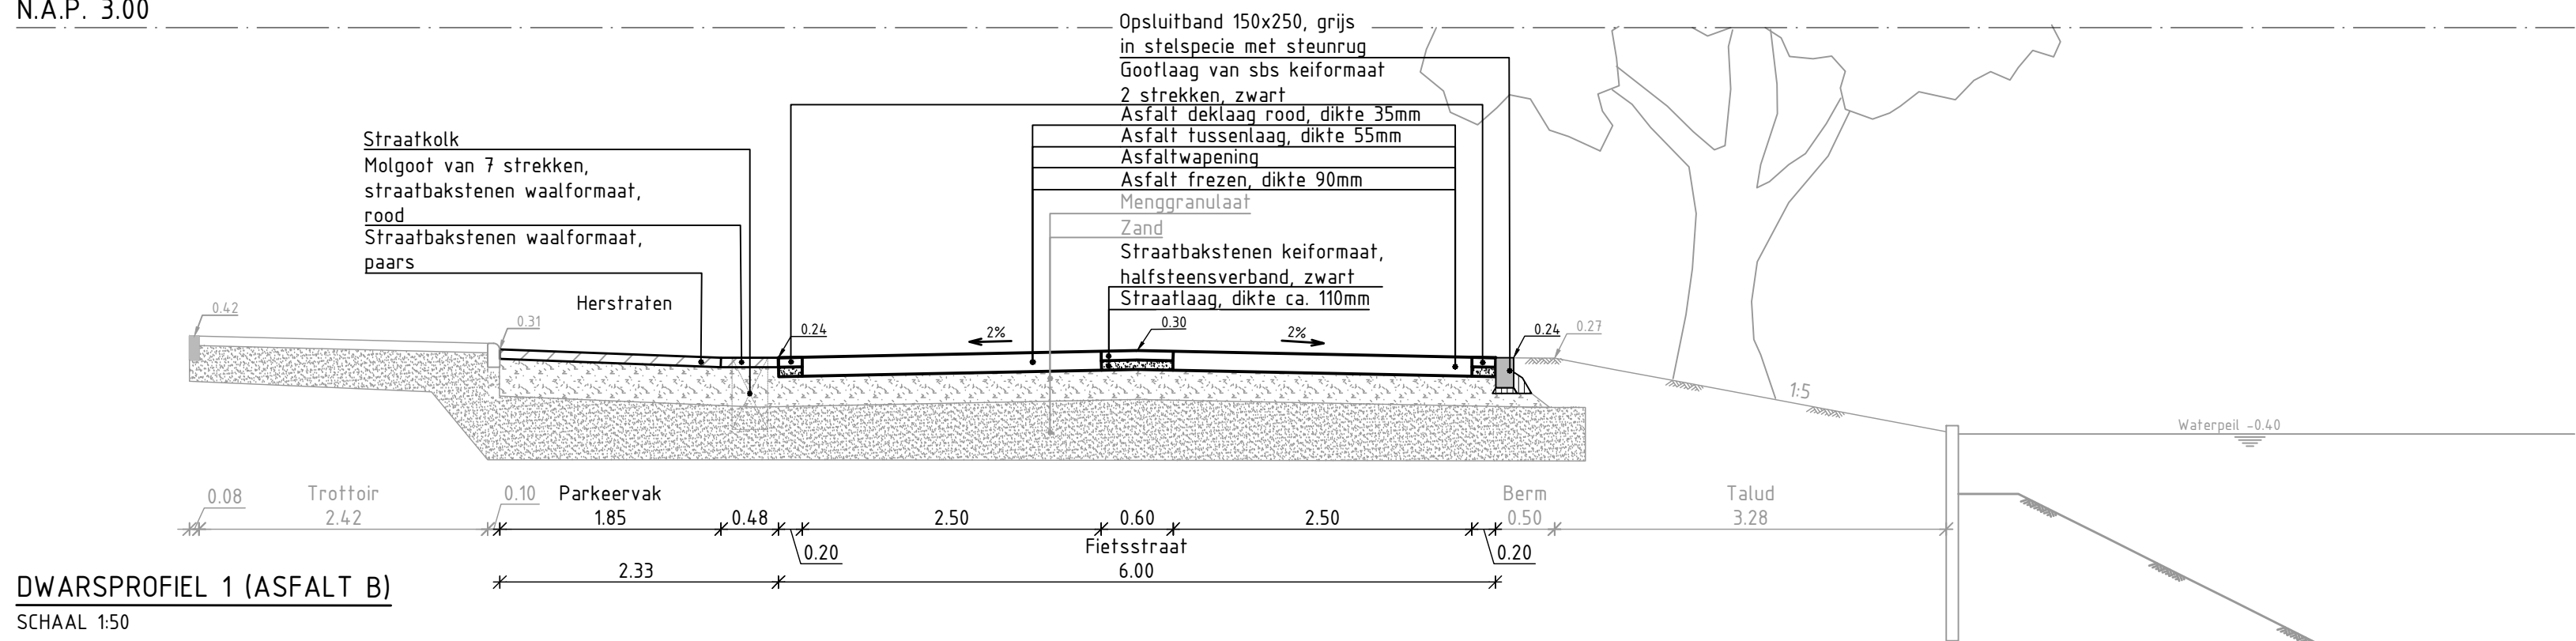


DWARSPROFIEL 1 (ASFALT B)  
SCHAAL 150

N.A.P. 3.00

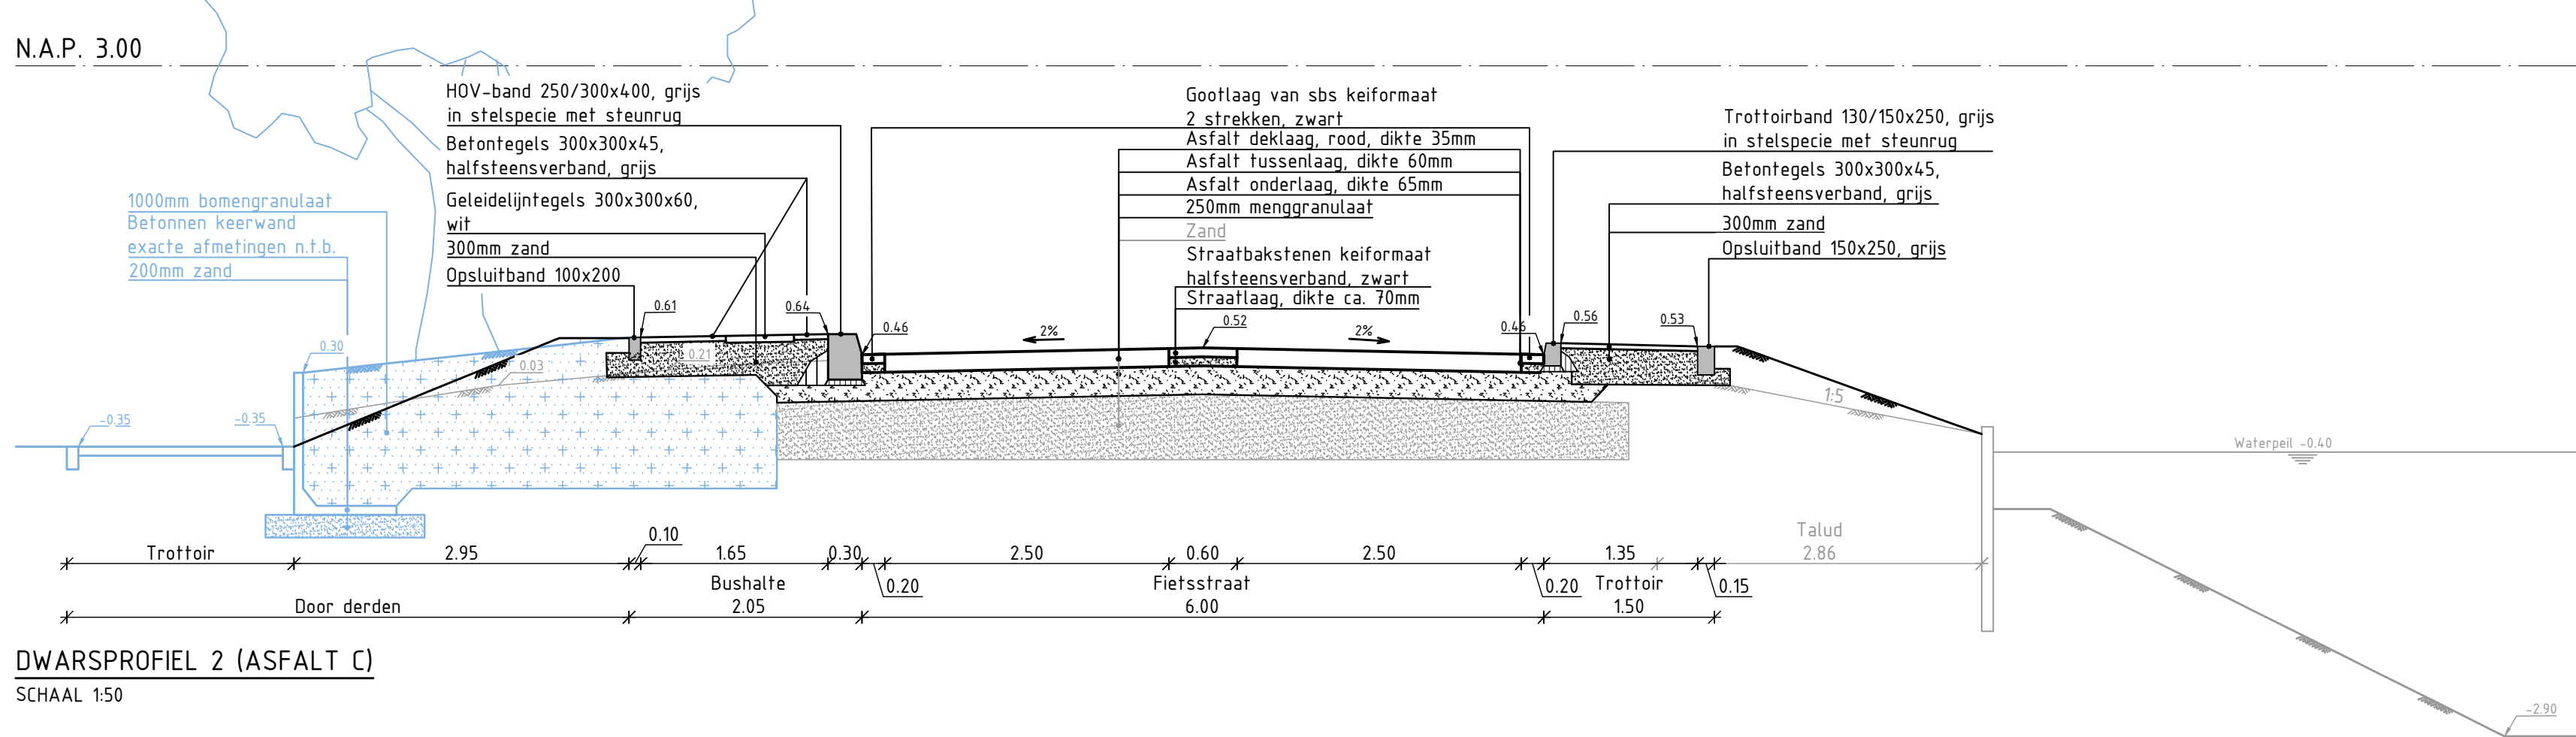


DWARSPROFIEL 2 (ASFALT C)  
SCHAAL 150

N.A.P. 3.00

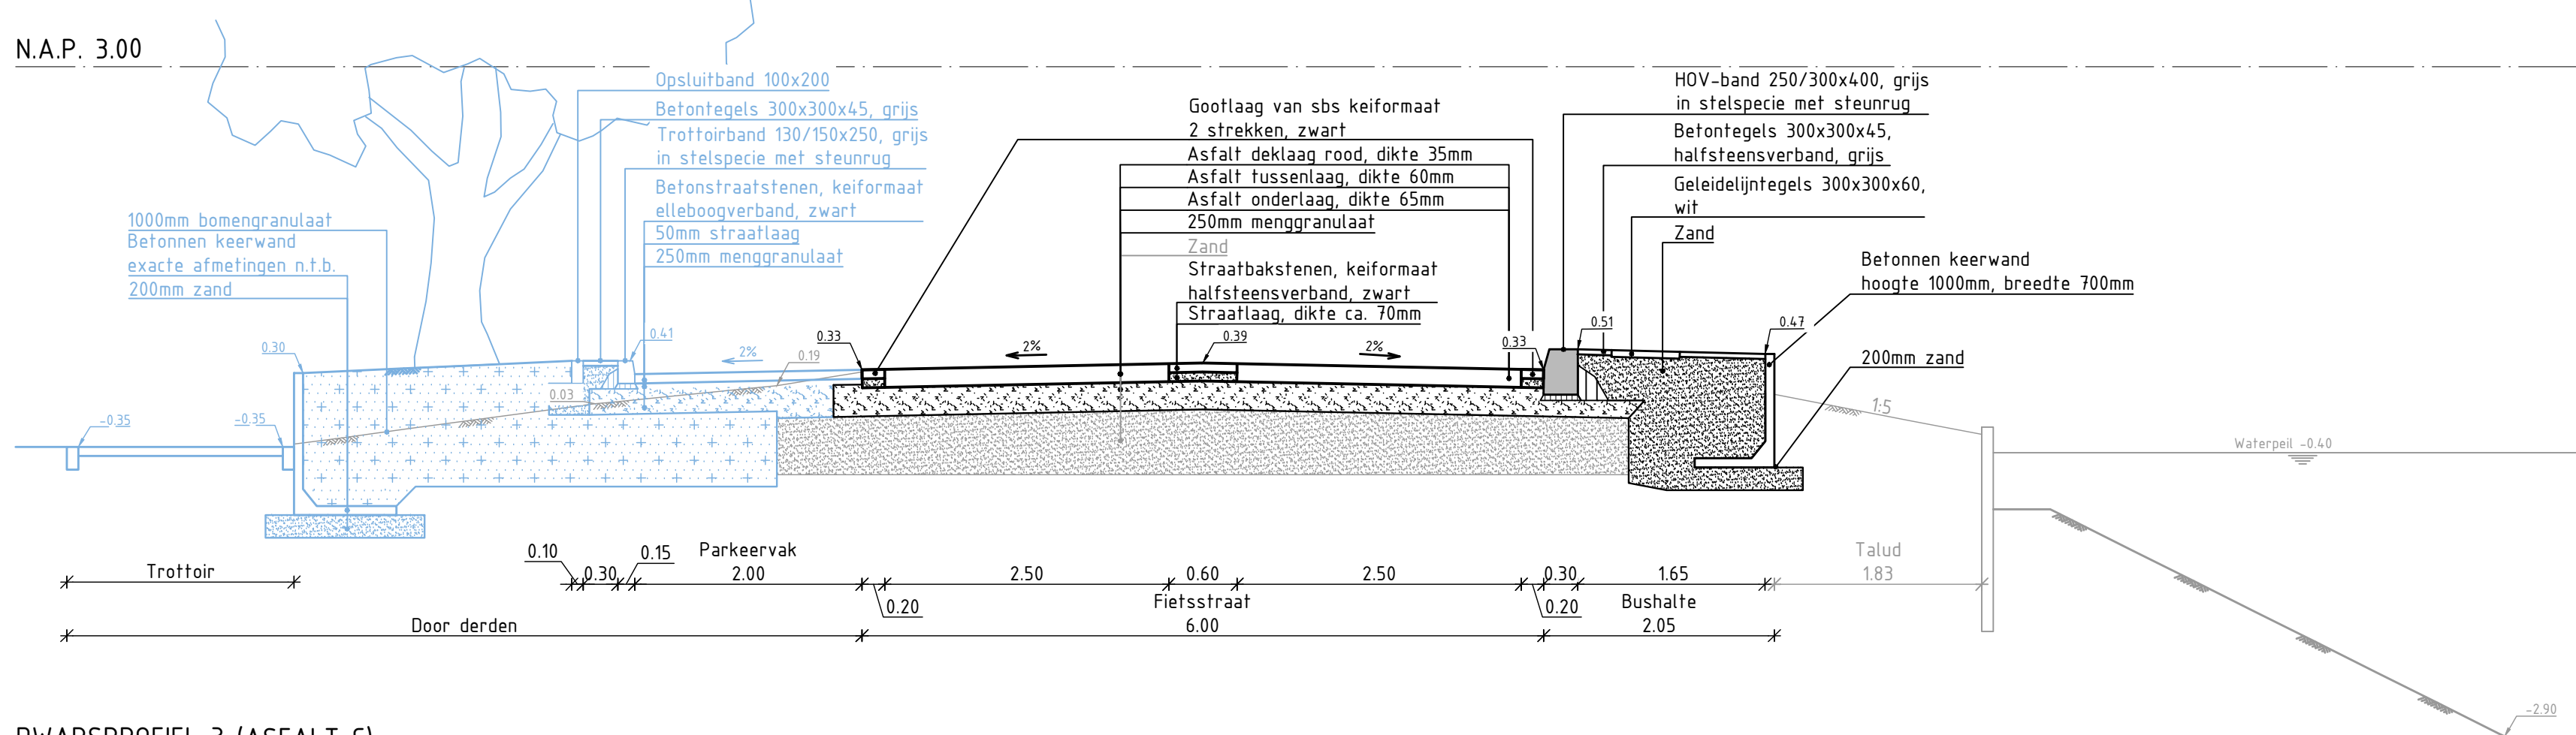


DWARSPROFIEL 3 (ASFALT C)  
SCHAAL 150

N.A.P. 3.00

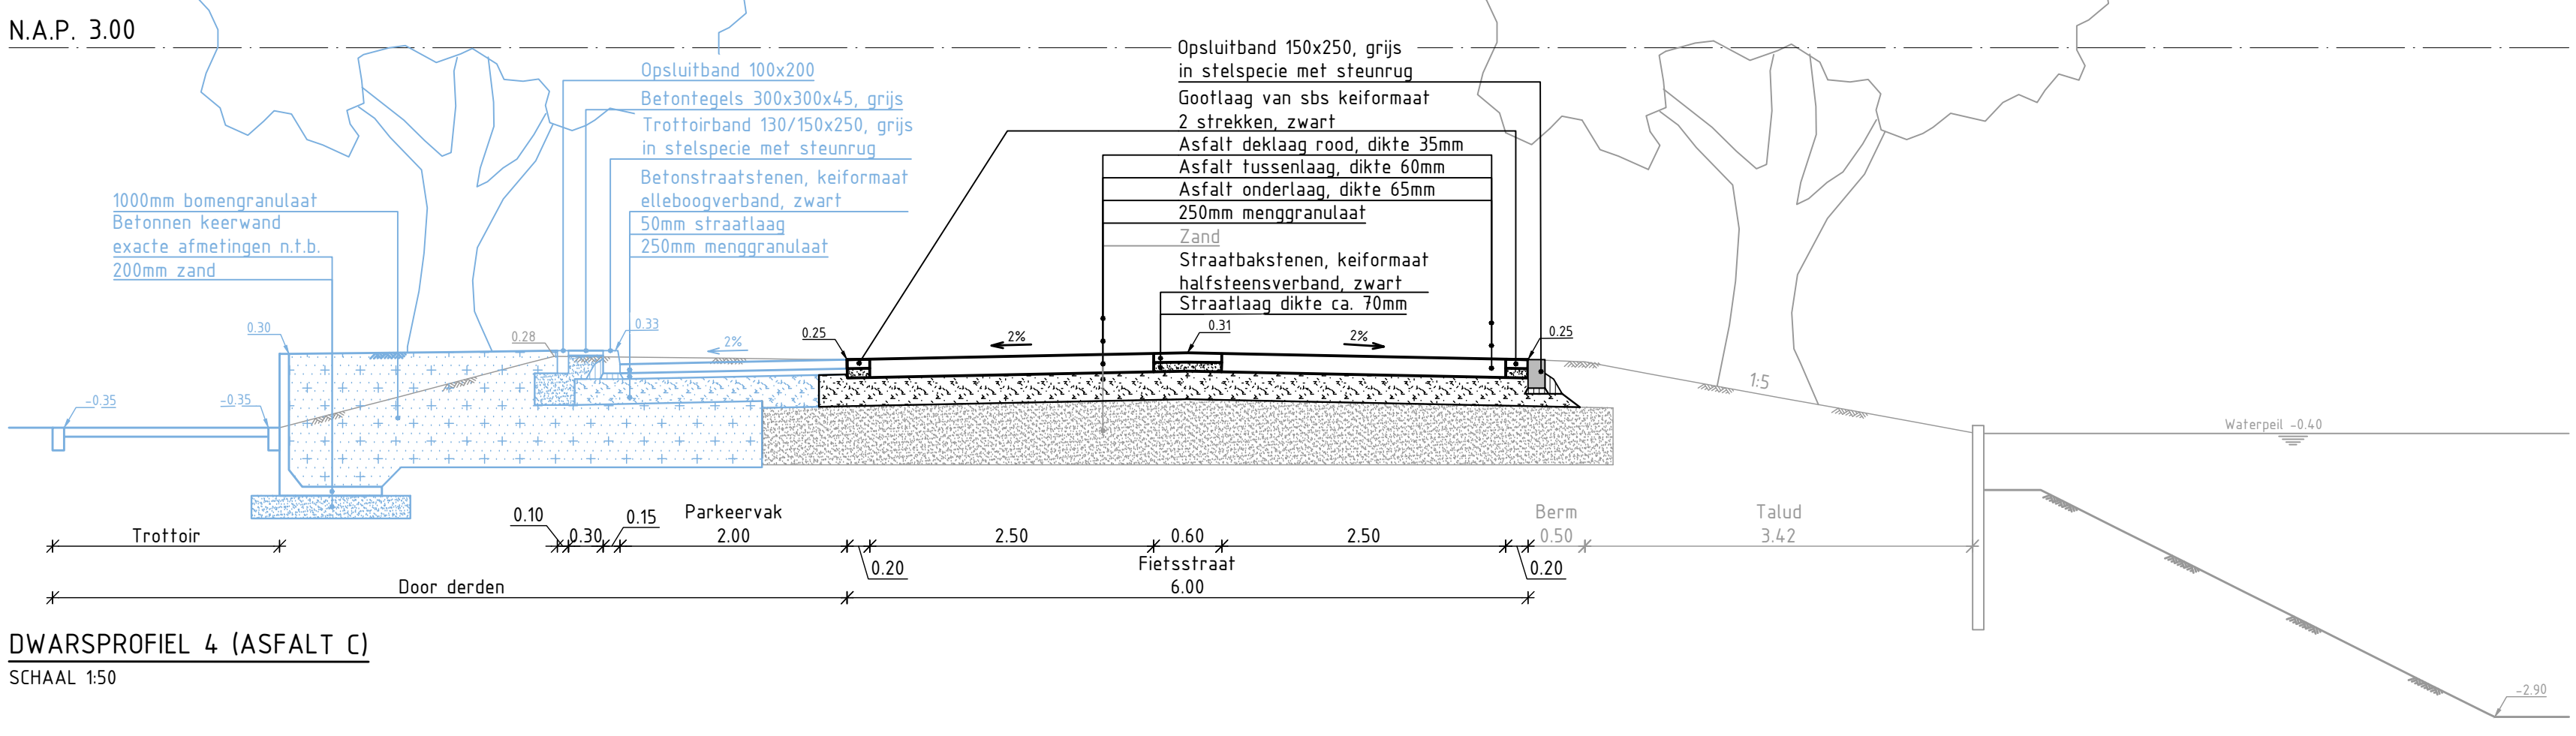


DWARSPROFIEL 4 (ASFALT C)  
SCHAAL 150

N.A.P. 3.00

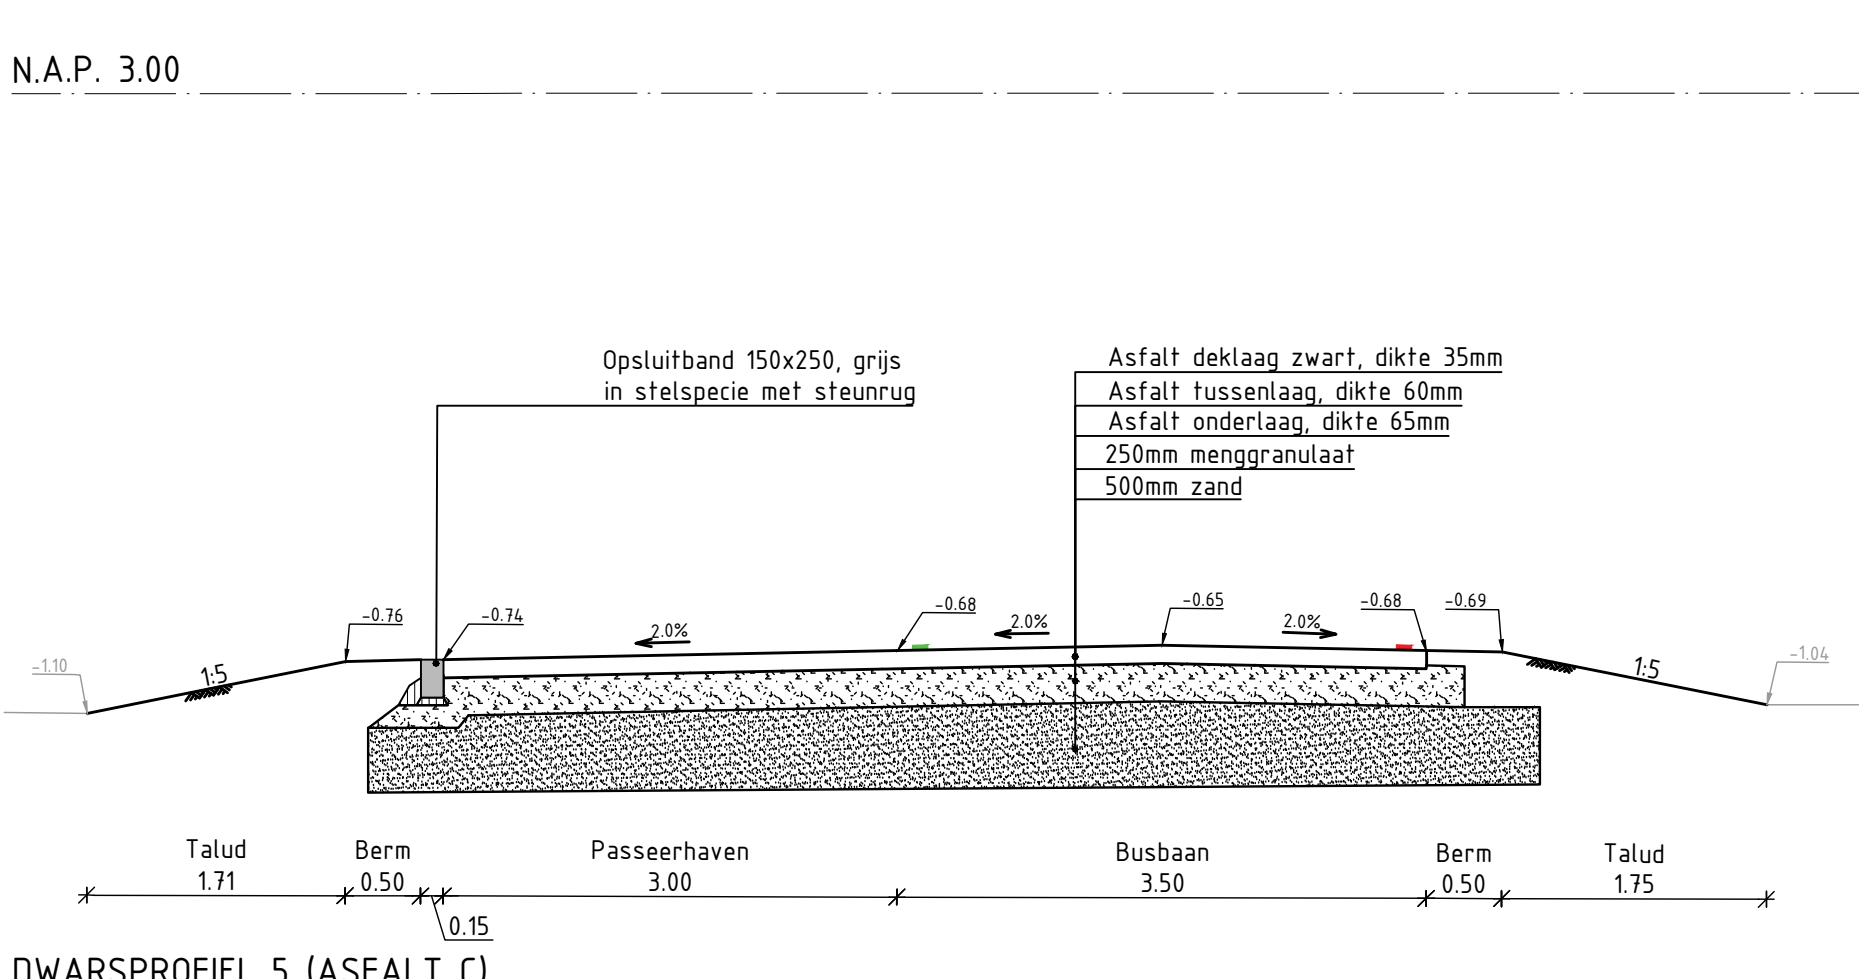

DWARSPROFIEL 5 (ASFALT C)  
SCHAAL 150

## SITUATIE

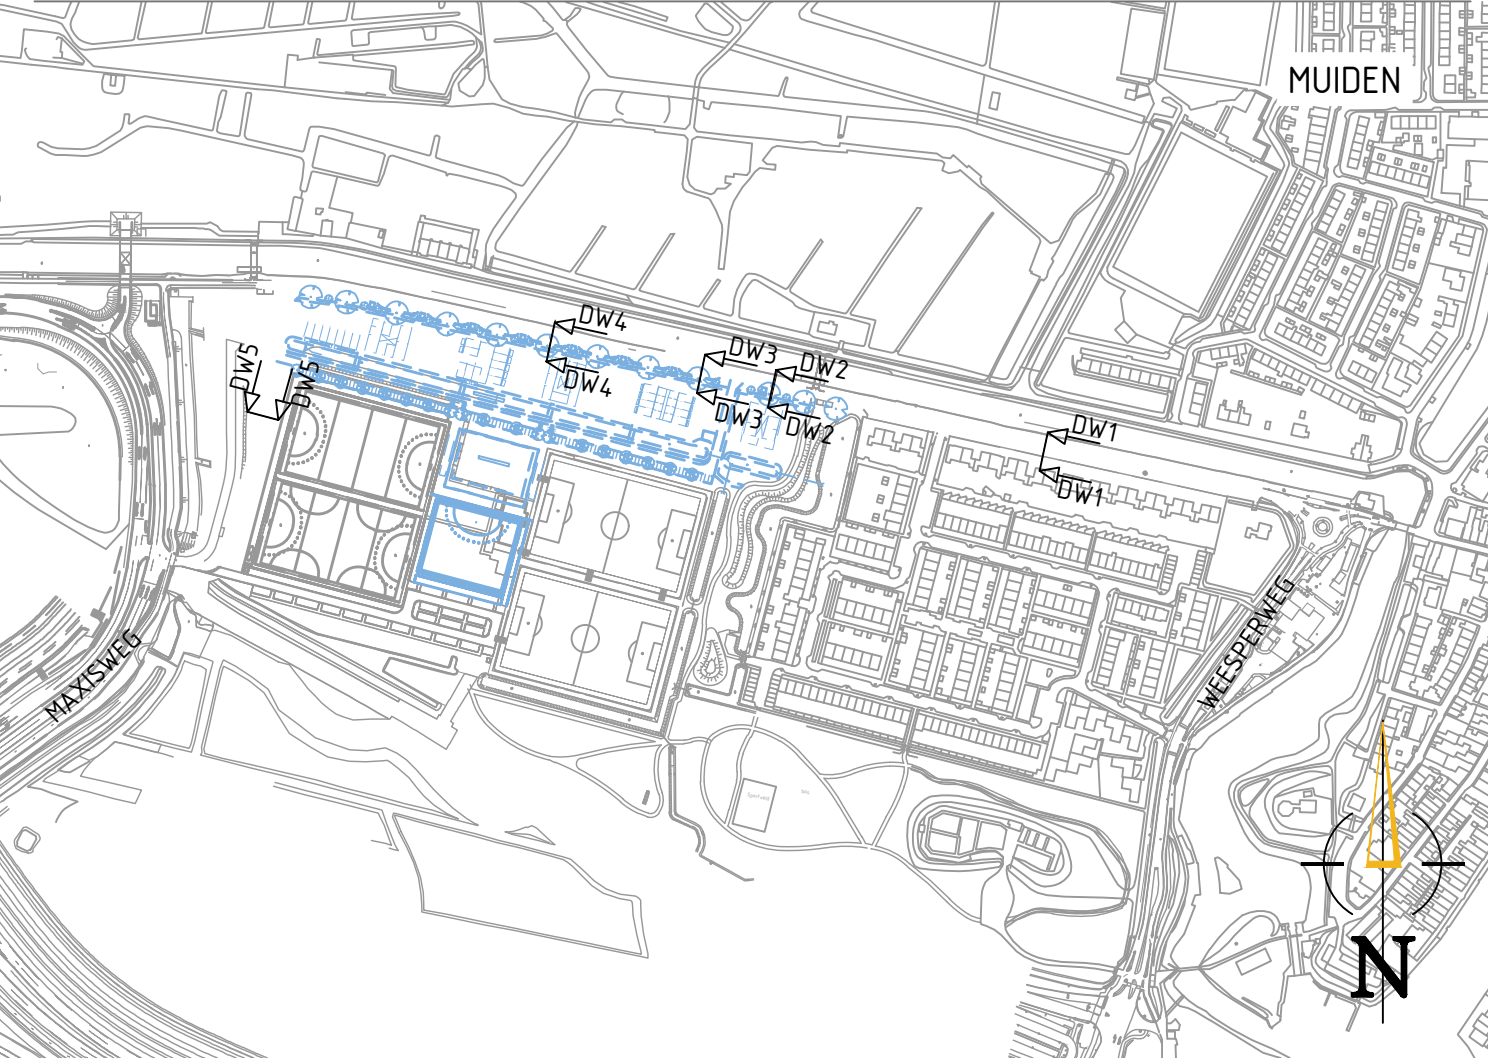

## VERKLARING

- BESTAANDE SITUATIE
- BESTAAND MAAIWELD
- NIJWE SITUATIE
- NIJWE MAAIWELD
- TOEKOMSTIGE SITUATIE - DOOR DERDEN
- BESTAAND ZAND
- BESTAAND MENGGRANULAAT
- AANVULLEN ZAND
- AANVULLEN MENGGRANULAAT
- AANVULLEN BOMENGGRANULAAT - DOOR DERDEN
- HERSTRATEN
- MARKERING VAN KLOOFPLAST  
DOORDETERENDE STREEP 0.90 BREED
- MARKERING VAN KLOOFPLAST  
STREEP 1.1 0.10 BREED

## OPMERKINGEN

- Maten in meters, tenzij anders vermeld
- Peilmaten in meters t.o.v. N.A.P., tenzij anders vermeld
- Afmetingen en diameters in millimeters, tenzij anders vermeld

0 0.5 1.0 1.5 2.0m

| Versie | Datum      | Tekeningstatus | Getekend | Geautoriseerd |
|--------|------------|----------------|----------|---------------|
| 01     | 05-04-2023 | Concept        | AL       | TvH           |
| 02     | 04-05-2023 | Definitief     | PS       | TvH           |

Project  
Herinrichting Amsterdamsestraatweg  
Opdrachtgever  
Gemeente Gooise Meren

Onderdeel  
Bestek  
Dwarsprofielen

|                            |                                     |              |
|----------------------------|-------------------------------------|--------------|
| Besteknummer<br>21-167-003 | Tekeningnummer<br>21167003-BT-DP-01 | Versie<br>DO |
|----------------------------|-------------------------------------|--------------|

Blad van bladen  
1 van 1

Formaat  
A1+ (594x1260)

Schaal  
1:50

Getekend door  
P. Schop

Gecontroleerd door  
O. de Wit

Geautoriseerd door  
T. van Houselt

