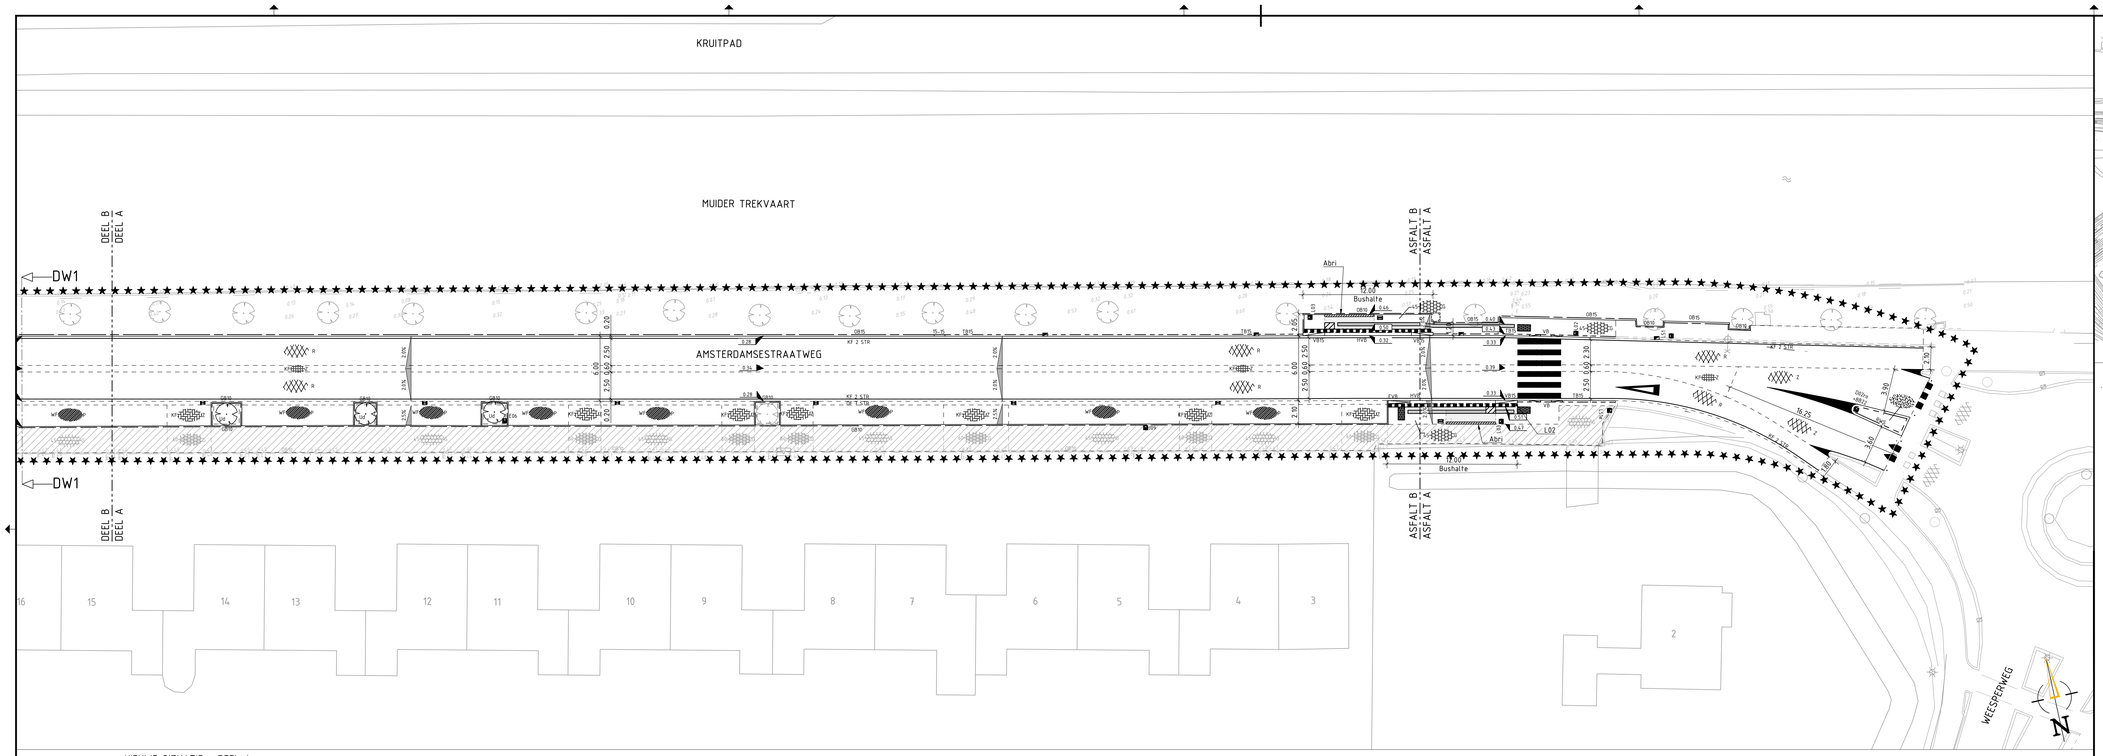

NIEUWE SITUATIE - DEEL A

SCHAAL 1:200

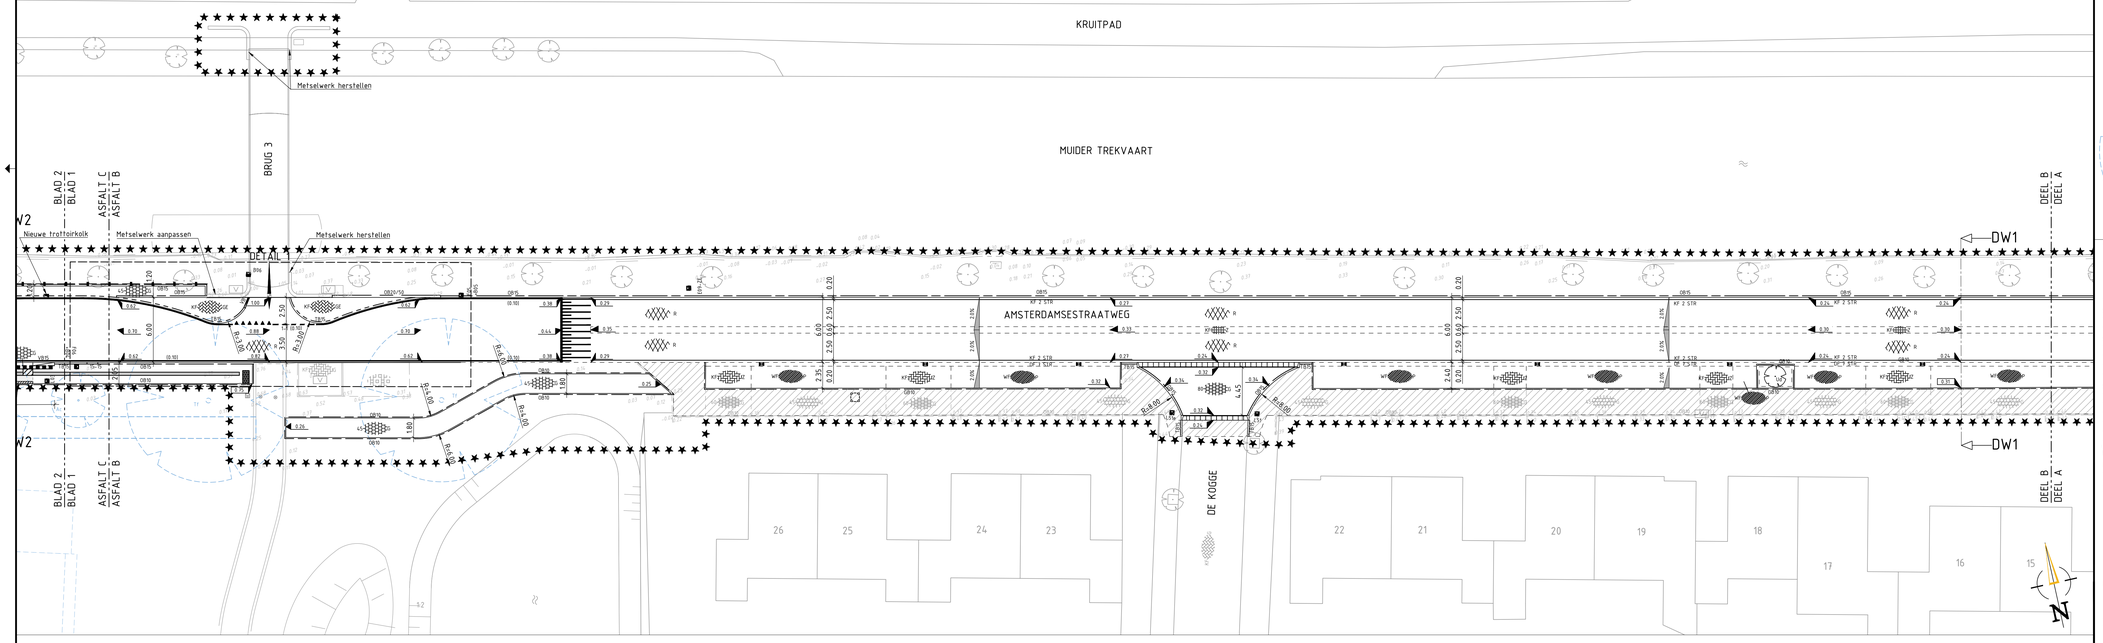

NIEUWE SITUATIE - DEEL B

SCHAAL 1:200

SITUATIE

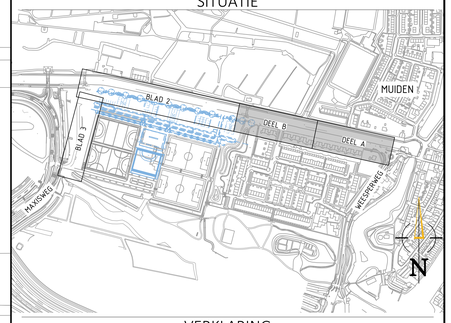

VERKLARING

BESTAAND

- WERKGRENS
- BEBOUWING
- BESTAANDE SITUATIE
- TROTTOIRBAND 150/150x250
- TROTTOIRBAND 180/200x250
- GAZONBAND 100x200
- MOLGOOT
- ASFALT, ZWART
- DF STRAATBAKSTENEN, DIKFORMAAT KEPERVERBAND, ROOD
- WF STRAATBAKSTENEN, WAALFORMAAT HALFSTEENSVERBAND, PAARS
- KF BETONSTRAATSTENEN, KEIFORMAAT ELLEBOGVERBAND, GRIJS
- LS BETONTEGELS, 300x300x45 HALFSTEENSVERBAND, GRIJS
- BO BETONTEGELS, 300x300x60 HALFSTEENSVERBAND, GRIJS
- GRASBETONTEGELS
- BOOM
- STOB
- OV-MAST MET UITHOUDER
- PAAL ALGEMEEN/ KUNSTSTOF/ BETON/ STAAL
- VERKEERSBORD MET CODE
- NUTSKAST
- TROTTOIR/- STRAATKOLK
- STRAATPOT GAS
- WATERGANG
- MARKERING VAN THERMOPLAST DOORGETROKKEN STREEP, 0.10 BREED
- MARKERING VAN THERMOPLAST STREEP 1-1, 0.10 BREED
- VOETGANGERSOVERSTEKPLAATS
- DREMPEL (MARKERING)
- TALUD
- 8.229 HOOGTE BESTRATING / MAAIVELD

KLEUR:
Z ZWART
G GRIJS
R ROOD
P PAARS
GE GEEL
HP HEIDEPAARS

FORMATEN:
KF KEIFORMAAT
DF DIKFORMAAT
WF WAALFORMAAT

NIEUW

- NIEUWE SITUATIE
- TOEKOMSTIGE SITUATIE - DOOR DERDEN
- TB15 TROTTOIRBAND 150/150x250
- EVB15 VB TROTTOIRBAND 150/150x250 ENDVERLOOPBAND TROTTOIRBAND 150/150x250
- VB VERLAAGDEBAND TROTTOIRBAND 130/150x250
- RW15 RW5 RWS BAND 115/225x240
- OB16 OPSLUITBAND 100x250
- OB18 OPSLUITBAND 150x250
- 15-25 VERLOOPBAND 150x250 NAAR 130/150x250
- OB20/50 OPSLUITBAND 200x500
- GB16 GAZONBAND 100x200
- HVB HDV-BAND 250/300x400
- VB15 HDV-VERLOOPBAND 250/300x400x2000
- EVB HDV-ENDVERLOOPBAND 250/300x400x2000
- KW KEERWAND
- KF 2 STR RABATSTROOK VAN 5BS KEIFORMMAAT 2 STREKEN, ZWART
- HEKWERK
- R ASFALT, ROOD
- KF STRAATBAKSTENEN, KEIFORMMAAT HALFSTEENSVERBAND, ZWART
- KF BETONSTRAATSTENEN, KEIFORMAAT KEPERVERBAND, GRIJS
- KF BETONSTRAATSTENEN, KEIFORMAAT ELLEBOGVERBAND, ZWART
- WF STRAATBAKSTENEN, WAALFORMAAT ELLEBOGVERBAND, PAARS
- LS BETONTEGELS, 300x300x45 HALFSTEENSVERBAND, GRIJS
- BO BETONTEGELS, 300x300x80 HALFSTEENSVERBAND, GRIJS
- GRAS
- BOOM (Alnus glutinosa (Iep) (kroombreedte 5-6m)
- P15 VERKEERSBORD MET CODE
- VUILNISBAK
- PUT OP HOOGTE BRENGEN
- INRITBANDEN 450x200x500
- TROTTOIR/- STRAATKOLK HERSTELLEN
- DUIKER BT-#800 B.O.B. -2.53 DUIKER
- (0.10) MARKERING VAN KOUDPLAST DOORGETROKKENSTREEP (0.10), WIT
- 5.1 (0.10) MARKERING VAN KOUDPLAST STREEP 1-1, 0.10 BREED
- DRIEHOEKMARKERING 0.30-0.30 IN KOUDPLAST
- DRIEHOEKMARKERING 0.50-0.50 IN KOUDPLAST
- BLOKMARKERING 0.50-0.50 IN KOUDPLAST
- VOETGANGERSOVERSTEKPLAATS
- MARKERING VAN KOUDPLAST VOORWAARSCHUWINGSDRIEHOEK, 4.0m
- DREMPEL (MARKERING) VAN KOUDPLAST
- NOPPENTEGELS 300x300x60, WIT GELEIDELIJNTEGELS 300x300x60, WIT INSTAPTEGELS 300x300x60, GEEL
- BUSHALTE TEGELS 300x300x60, ZWART/WIT
- MINDERVALIDENOPRIT, 120m BREED
- 2:1 TALUD
- HERSTRATEN
- 2.50 2.50 2.0% 2.0% HOOGTE BESTRATING / HOOGTE BAND
- VERKANTING

NIEUWE BOMEN - DOOR REIDEN

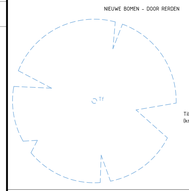

OPMERKINGEN

- Maten in meters, tenzij anders vermeld
- Peilmaten in meters t.o.v. N.A.P., tenzij anders vermeld
- Afmetingen en diameters in millimeters, tenzij anders vermeld
- Tekening op basis van inmeting Bredius DTM NLCS en 220721 Sportpark Bredius Muiden

Asfalt A
-Frezen deklaag, dikte 35mm
-Aanbrengen deklaag SMA-NL 11B, dikte 33mm
Asfalt B (Dwarsprofiel 1)
-Frezen deklaag en tussenlaag, dikte 90mm
-Aanbrengen asfaltwapening
-Aanbrengen tussenlaag AC 22 bind TL-C, dikte 55mm
-Aanbrengen deklaag SMA-NL 11B, dikte 35mm
Asfalt C (Dwarsprofiel 2 t/m 5)
-Opbreken asfaltconstructie
-Verwijderen zand
-Aanbrengen menggranulaat, dikte 250mm
-Aanbrengen onderlaag AC 22 base OL-C, dikte 65mm
-Aanbrengen tussenlaag AC 22 bind TL-B, dikte 60mm
-Aanbrengen deklaag SMA-NL 11B, dikte 35mm

Versie	Datum	Tekeningstatus	Getekend	Geautoriseerd
C0	05-04-2023	Concept	PS	TvH
D0	04-05-2023	Definitief	PS	TvH

Project
Herinrichting Amsterdamsestraatweg

Opdrachtgever
Gemeente Gooise Meren

Onderdeel
Bestek
Nieuwe situatie

Bestekenummer	Tekeningnummer	Versie
21-167-003	21167003-BT-NS-01	D0

Blad van bladen	Formaat	Schaal
1 van 3	A0	1:200

Getekend door	Gecontroleerd door	Geautoriseerd door
P. Schop	O. de Wit	T. van Housselt

OmniformGroup
Koivistoring 23
2952 BG Alblasserdam
Postbus 31
2950 AA Alblasserdam
T +31 (0)85 - 044 6000
E info@omniformgroup.com

C:\Users\p.schop\ESG21-167-003 Aanpassen VO Amsterdamsestraatweg - Documenten\06 Tekeningen\04 Bestekhaning\21167003-BT-NS.dwg