




DETAIL 1 - KRUISING FIETSRUG
SCHAAL 1:50

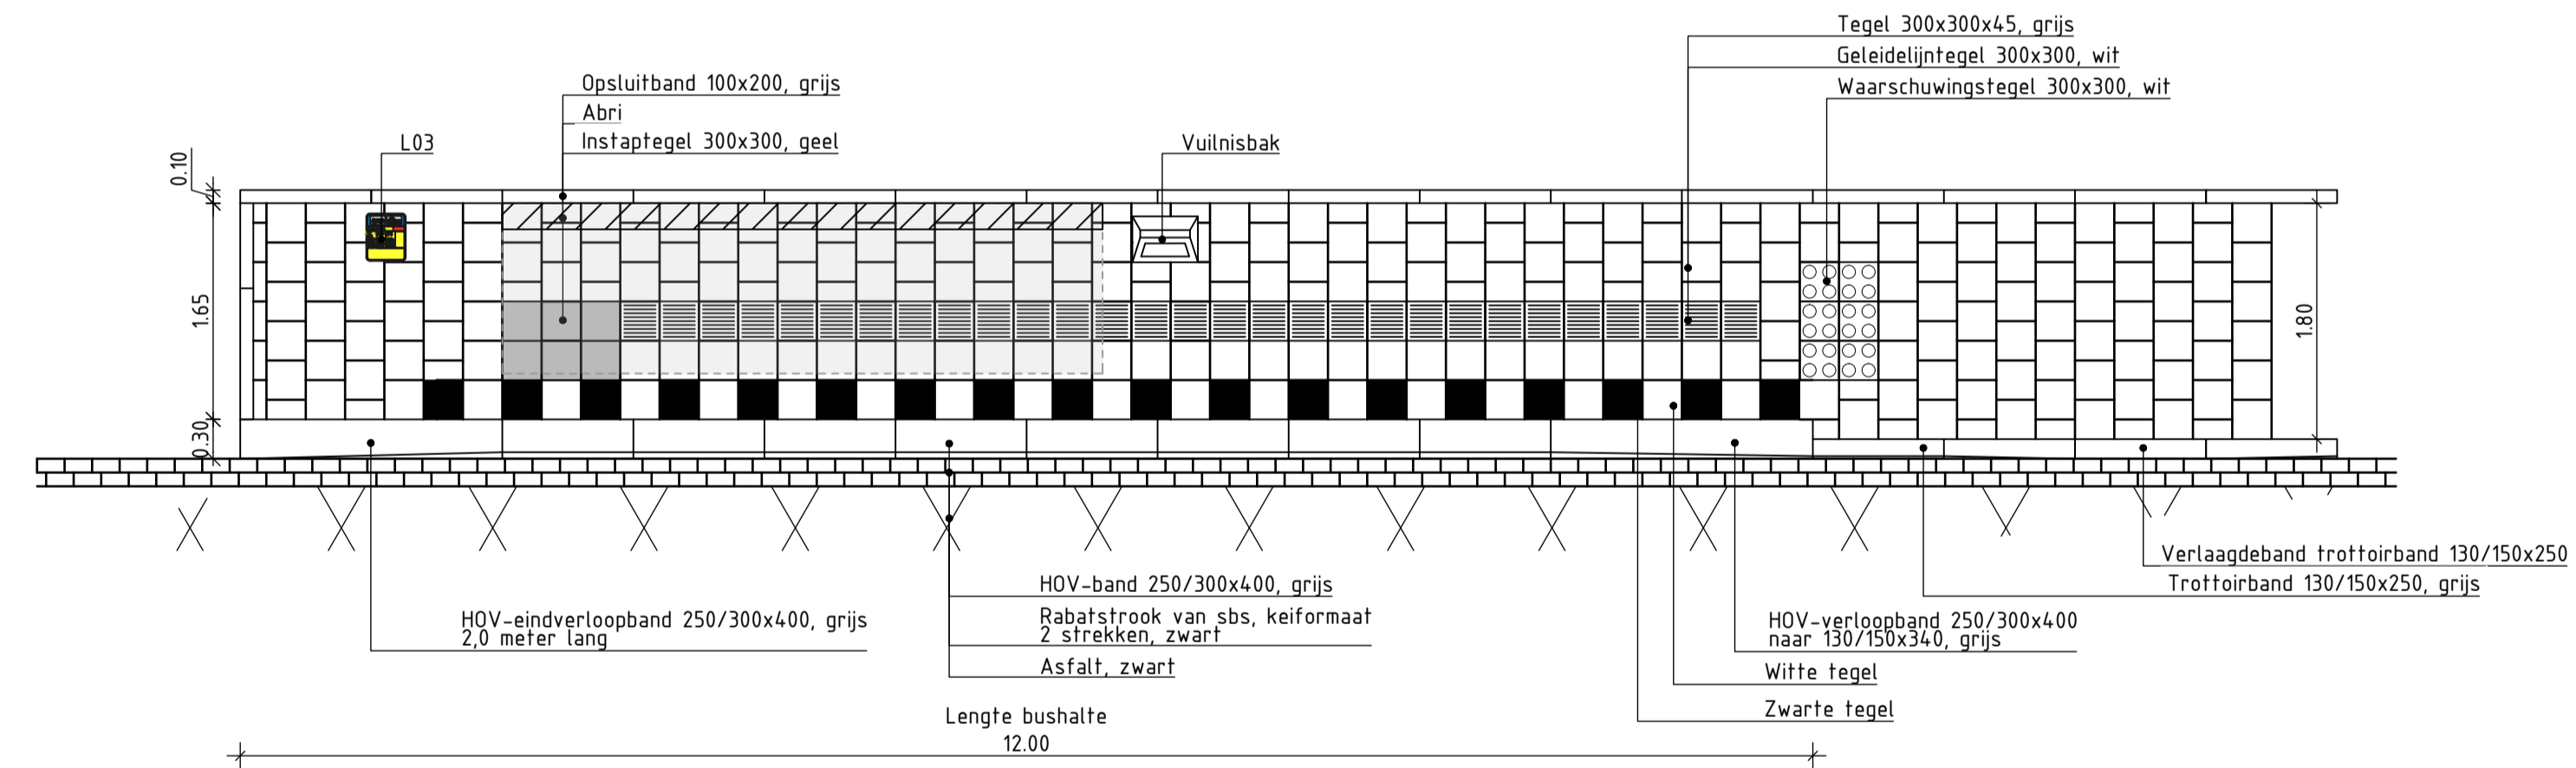


DETAIL 2 - BUSHALTE
SCHAAL 1:50

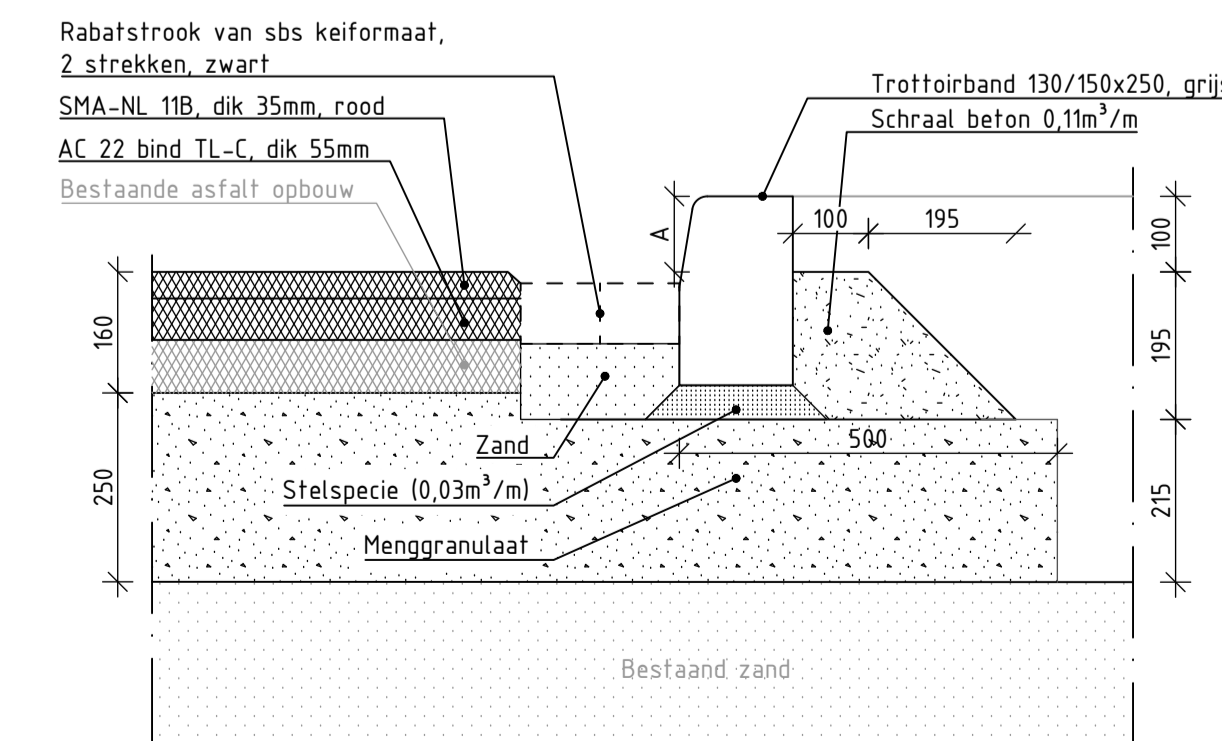

PRINCIPE DETAIL TROTTOIRBAND
SCHAAL 1:10

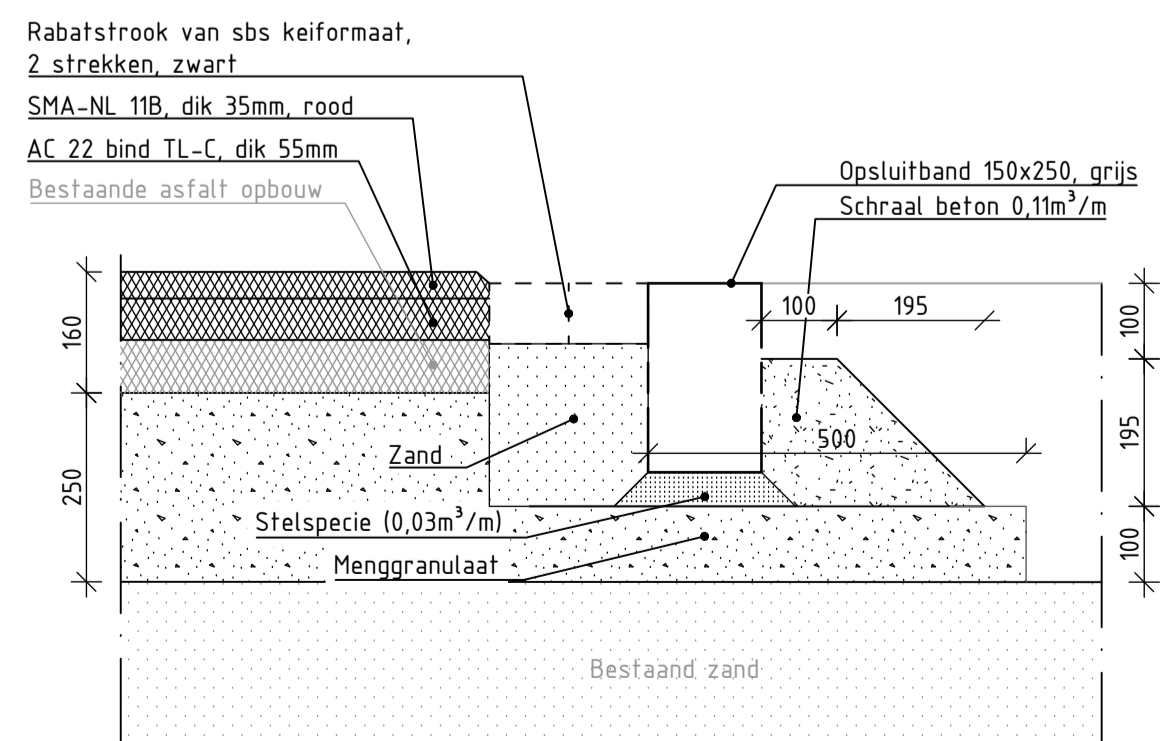

PRINCIPE DETAIL OPSLUITBAND
SCHAAL 1:10

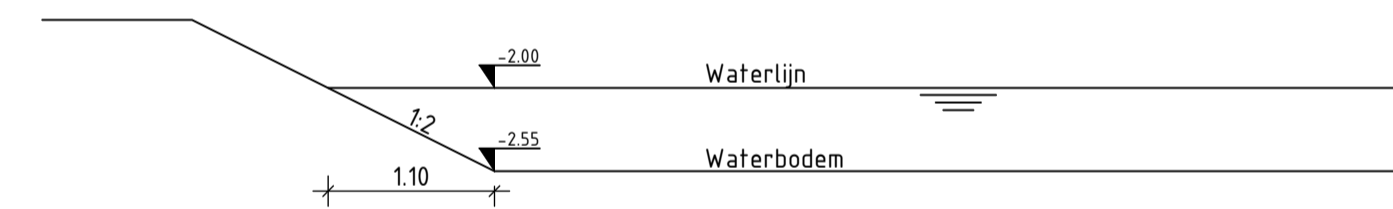

PRINCIPEPROFIEL - WATERGANG
SCHAAL 1:50

OPMERKINGEN

- Maten in meters, tenzij anders vermeld
- Peilmaten in meters t.o.v. N.A.P., tenzij anders vermeld
- Afmetingen en diameters in millimeters, tenzij anders vermeld

Versie	Datum	Tekeningstatus	Getekend	Geautoriseerd
CO	05-04-2023	Concept	PS	TvH
DO	04-05-2023	Definitief	PS	TvH

Project
Herinrichting Amsterdamsestraatweg
Opdrachtgever
Gemeente Gooise Meren

Onderdeel	Bestek	Details
Besteknummer	Tekeningnummer	Versie
21-167-003	21167003-BT-DE-01	DO
Blad van bladen	Formaat	Schaal
1 van 1	A1	VAR.
Getekend door	Gecontroleerd door	Geautoriseerd door
P. Schop	O. de Wit	T. van Houselt



OmniformGroup
Kelvinring 23
2952 BG Alblasserdam
Postbus 31
2950 AA Alblasserdam
t +31 (0)85 - 044 6000
e info@omniformgroup.com