

# Informatieavond inrichting groenzones Bredius Muiden

Dinsdag 16 januari 2018

# Hilde van Zijlen

Gemeente Gooise Meren

Terugblik en doel van de avond

# Locatie Bredius




# Stand van zaken





## This is a technical site plan or zoning map. The central area is divided into several irregular polygons, each filled with a different color and pattern. A large orange-shaded area with a cross-hatch pattern occupies the upper-left and center. To its right is a green-shaded area with a wavy-line pattern. Below the orange area is a blue-shaded area with a diagonal hatch pattern. Various alphanumeric codes are scattered throughout the map, including '(Sle-ir)' at the top left and right edges, '(Sle-g)' near the top right, and 'WS-WK', 'WS-WB', 'WS-WV', and 'WS-WC' within the orange and green zones. The map is bordered by a road network at the bottom and right, with some building footprints visible on the right side.



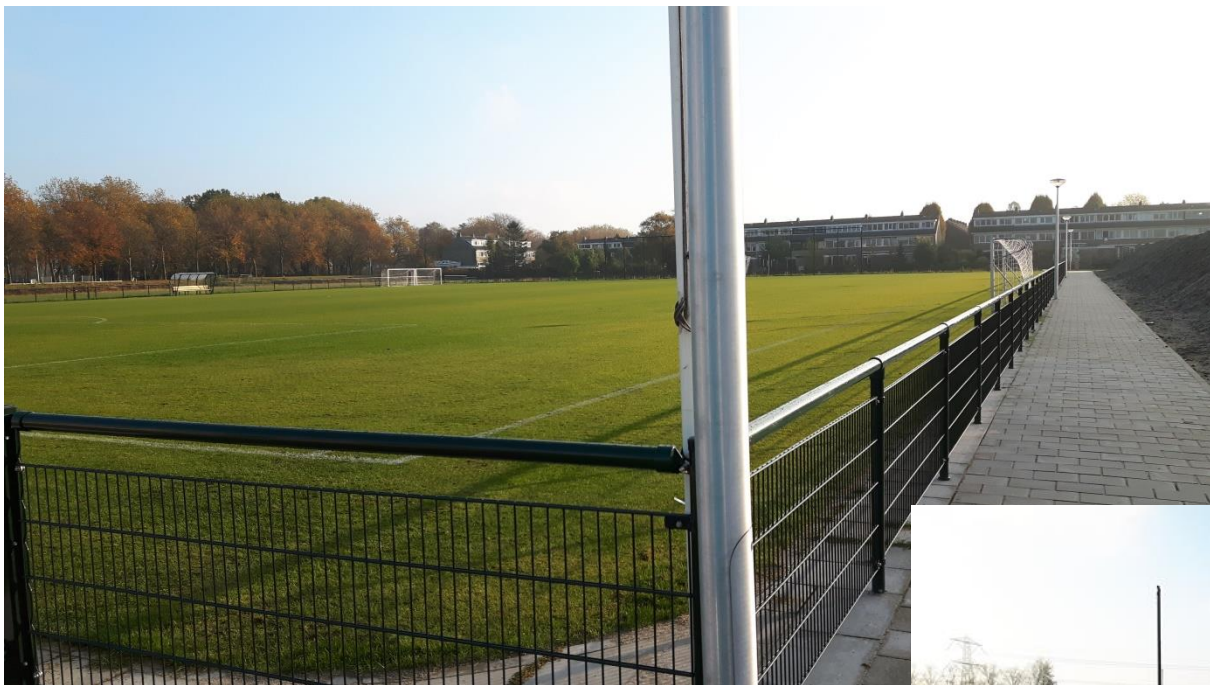





# Aankoop en scenario

sport en wonen






# Bruggen trekvaart

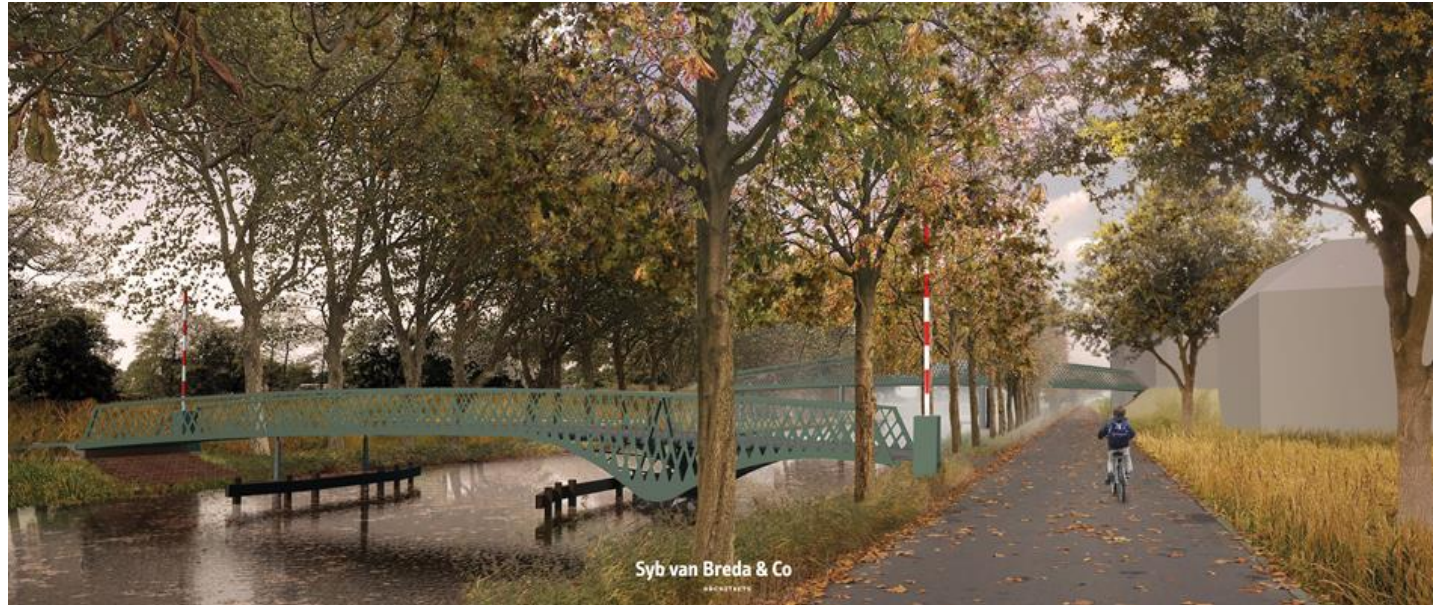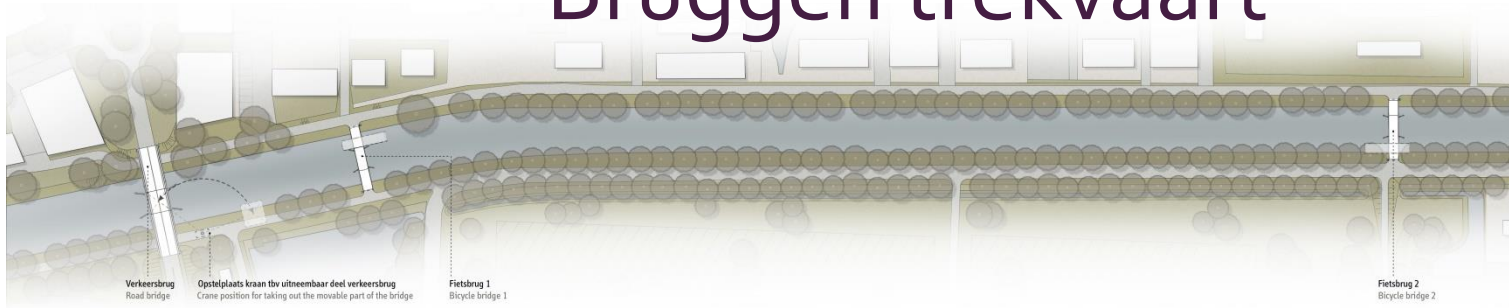

# Planning

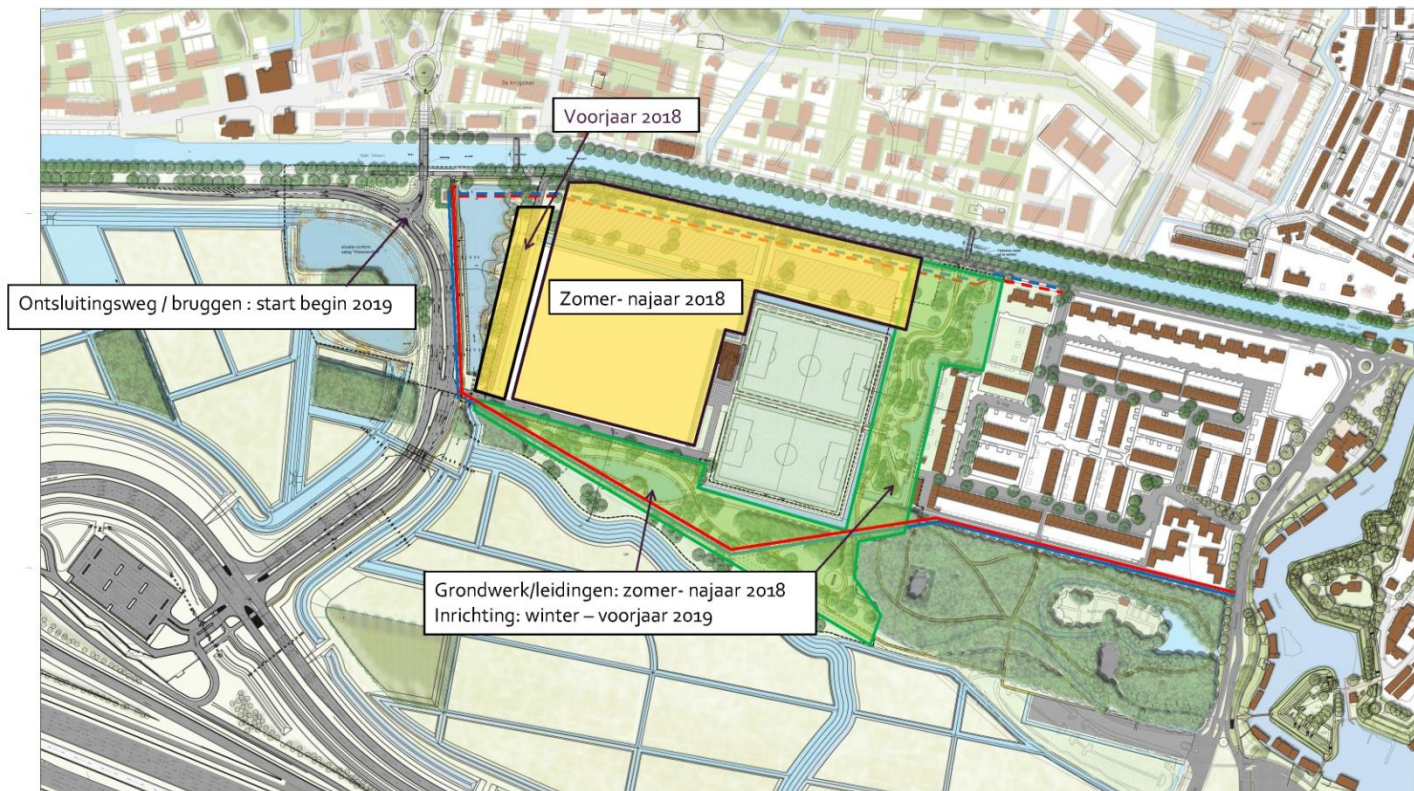

# Mathé van Kranenburg

MTD landschapsarchitecten

Definitief Ontwerp Groenzones Bredius




# Scope





# Voorlopig ontwerp


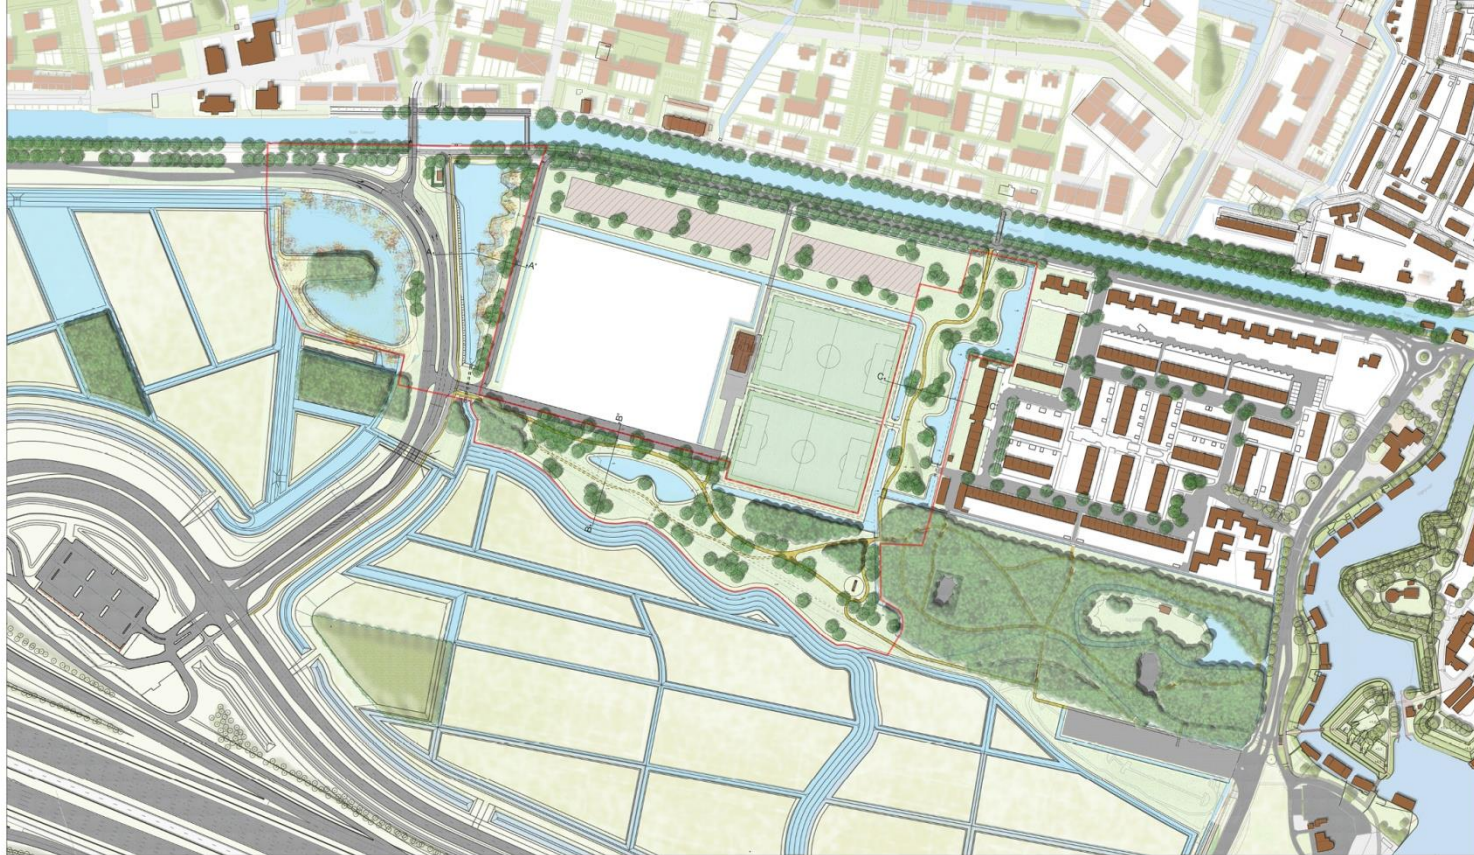










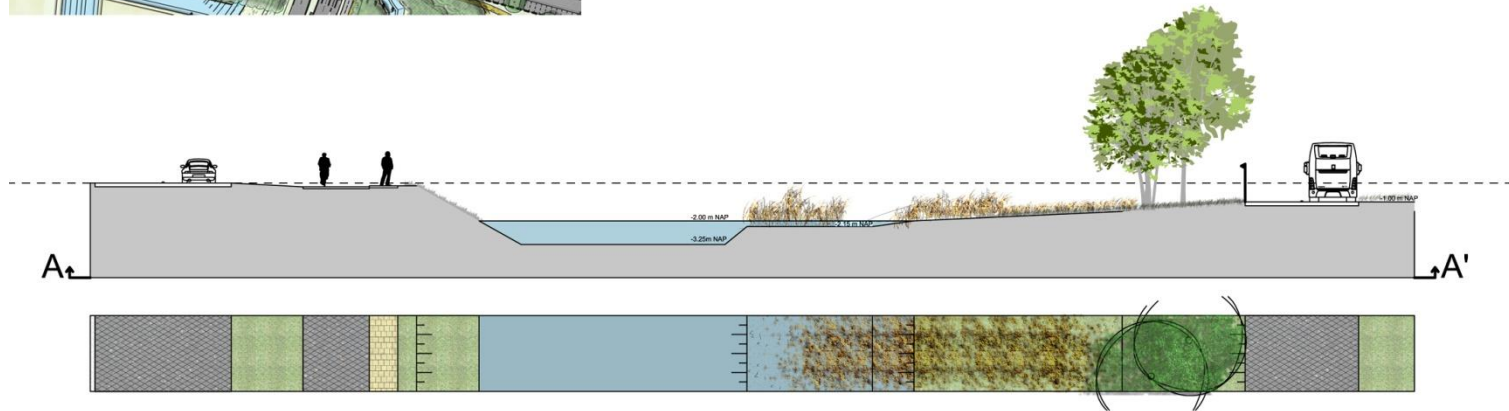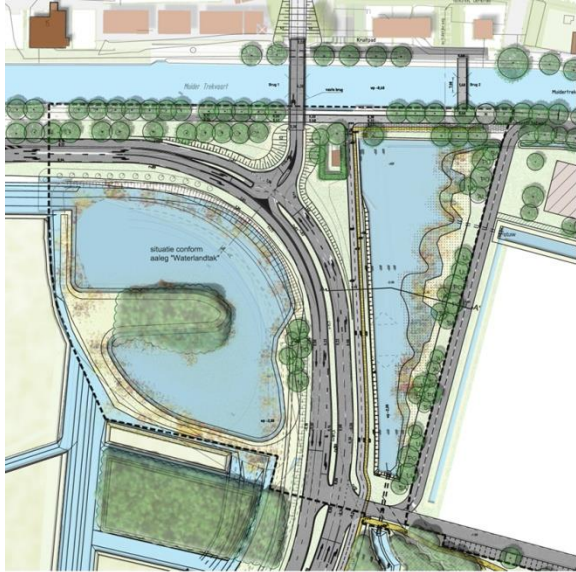

MAKSWEG		PITSPAD - LOPSTROOK				OEVERSTROOK	WATERGANG		RIFT OVER	OEVERSTROOK (1:20)		RUBRAAN	
7.20	3.80	3.50	1.50	0.00	3.30	14.15	6.65	2.20	11.00	6.50	6.00		





# Sfeer







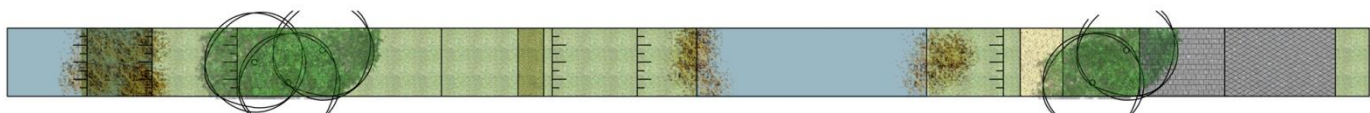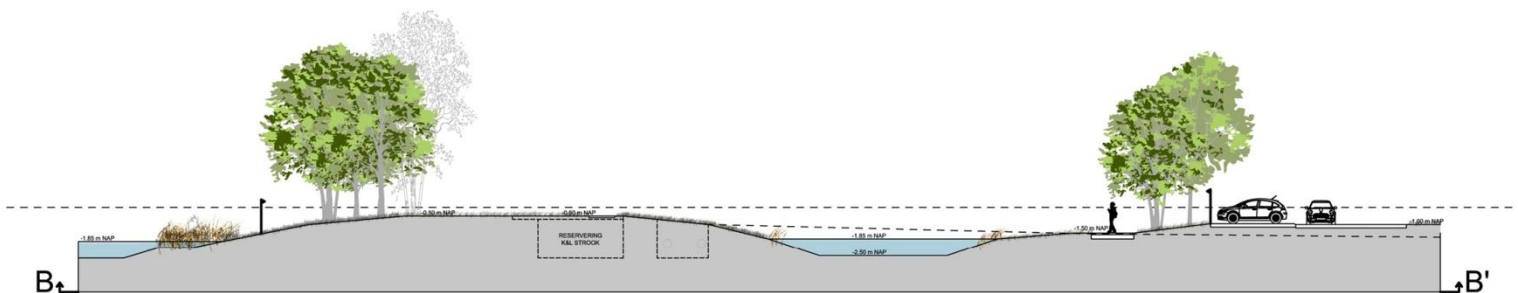

WATERLANDTAK	OVERSTROOK	VOORMAIGE MAAGDEEL	STRIJNPA GEMAADEEL	BESTANDE KAL STROOK	OVERSTROOK	NATUURLE WATERBANDENLAYER	OVERSTROOK	HALFVERBAND VOETPAAL	PARKEERSTROOK	BUMMAN
8.50	5.00	12.00	1.50	3.00	3.50	13.50	5.50	2.50	4.50	5.00
					28.50					6.50




# Sfeer









invulling bebouwing en  
groen buiten groenzone  
indicatief

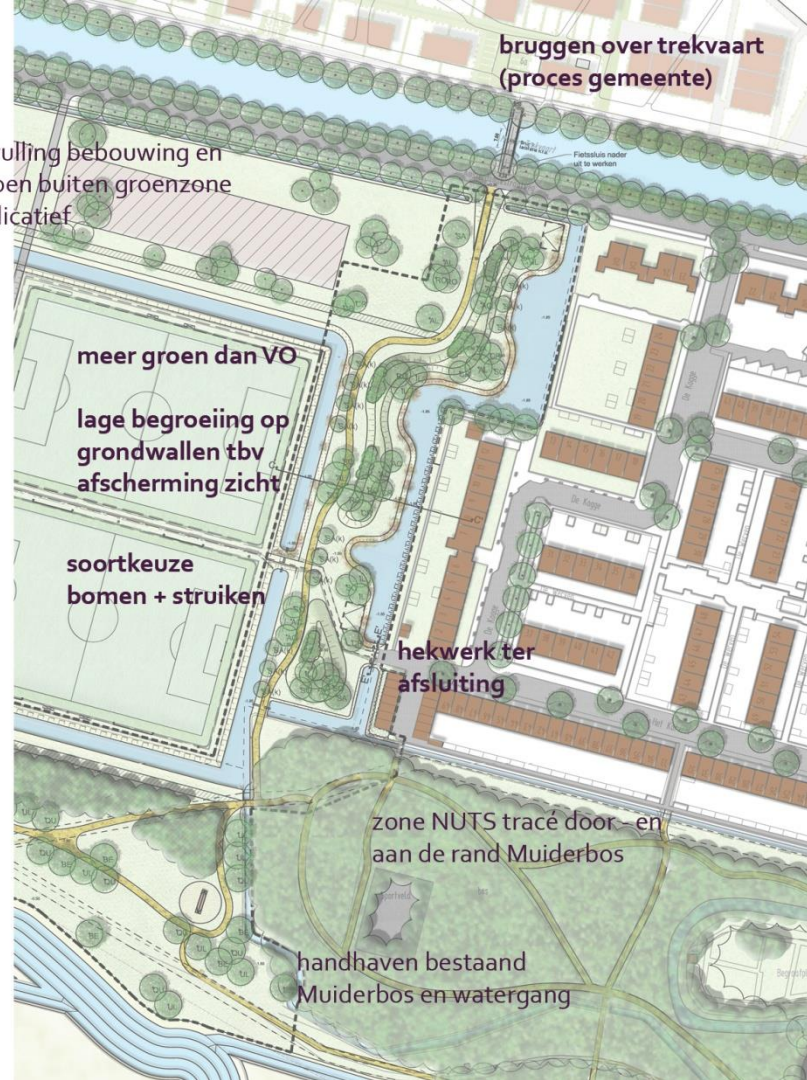

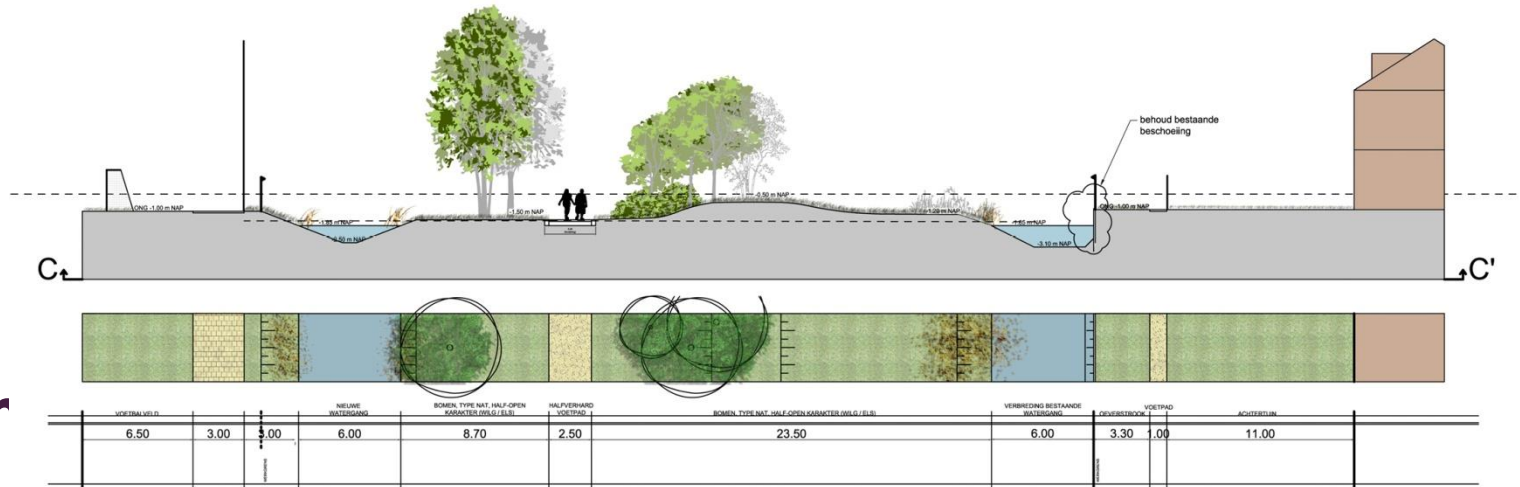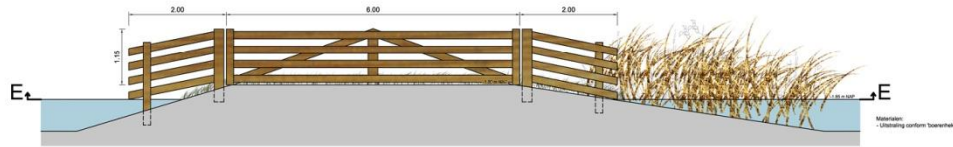





# Sfeer



# Beplanting

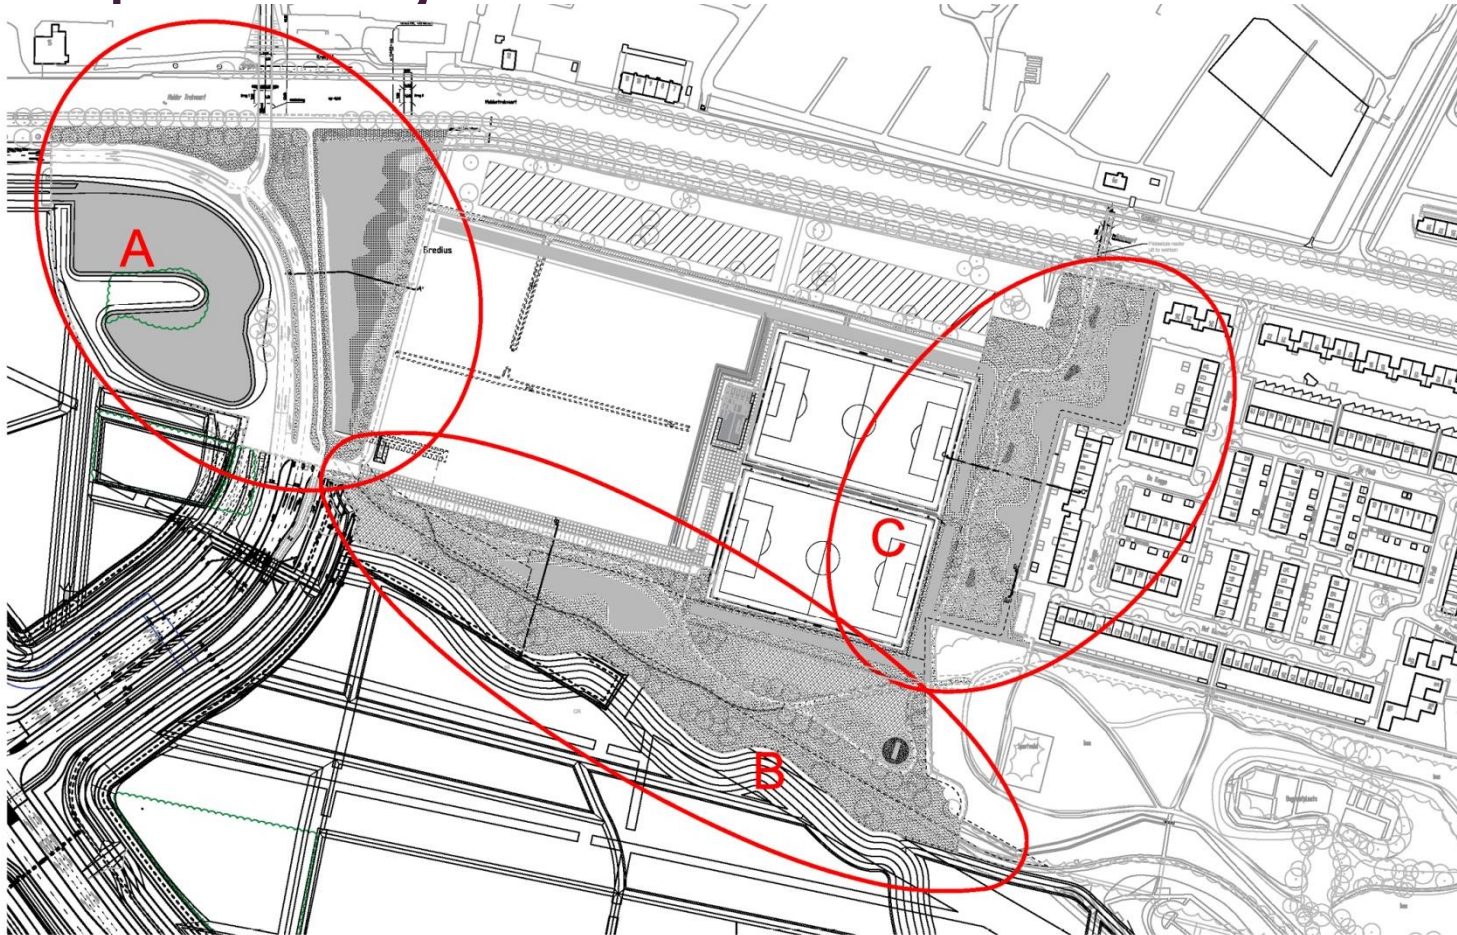



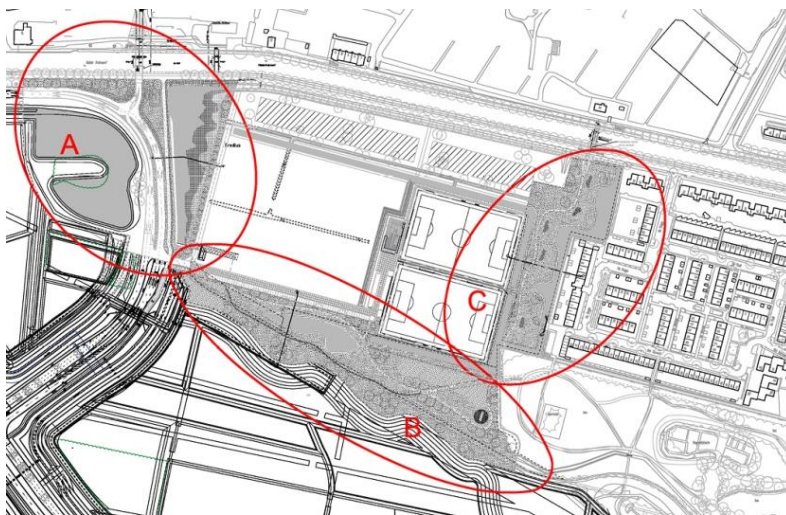

## DEELGEBIED A

### Bomen

SA	Salix alba	Schietwilg	18/20	hoogstam, met draadkruit
AL	Alnus glutinosa	Zwarte els	18/20	hoogstam, met draadkruit
UL	Ulmus 'Columnella'	Iep	18/20	hoogstam, met draadkruit
PO	Populus tremula (50%)	Ratelpopulier	18/20	hoogstam, met draadkruit
	Populus alba (50%)	Witte abeel	18/20	hoogstam, met draadkruit

### Bosplantsoen

-	Ilex aquifolium	Hulst	60-80	-
-	Corylus avellana	Gewone hazelaar	60-80	-

### Oeverbeplanting

-	Rietland en oevermengsel	-	-	-
---	--------------------------	---	---	---



Schietwilg



Zwarte Els



Ratelpopulier




Hazelaar



Hulst



Rietland

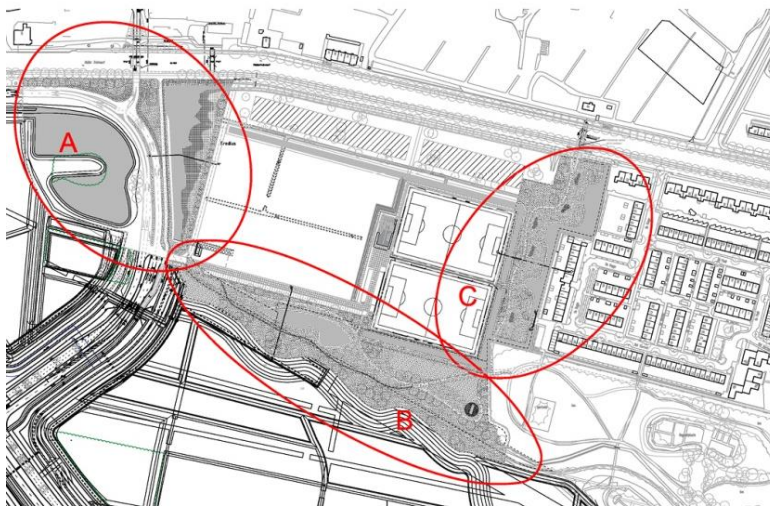

## DEELGEBIED B

### Bomen

QU	Quercus robur	Zomereik	20/25	hoogstam, met draadkruit
FR	Fraxinus ornus	Pluimes	20/25	hoogstam, met draadkruit
SA	Salix alba	Schietwilg	18/20	hoogstam, met draadkruit
AL	Alnus glutinosa	Zwarte els	18/20	hoogstam, met draadkruit
UL	Ulmus 'Columnella'	Iep	18/20	hoogstam, met draadkruit
PO	Populus tremula (50%)	Ratelpopulier	18/20	hoogstam, met draadkruit
	Populus alba (50%)	Witte abeel	18/20	hoogstam, met draadkruit
BE	Betula pendula	Zachte berk	18/20	hoogstam, met draadkruit

### Bos

-	Quercus robur	Zomereik	18/20	hoogstam, met draadkruit
-	Fraxinus ornus	Pluimes	18/20	hoogstam, met draadkruit
-	Fagus sylvatica	Gewone beuk	18/20	hoogstam, met draadkruit
-	Betula pendula	Zachte berk	18/20	hoogstam, met draadkruit
-	Ilex aquifolium	Hulst	60-80	-
-	Corylus avellana	Gewone hazelaar	60-80	-



Zomereik



Pluimes



Zachte Berk




Iep



Ratelpopulier



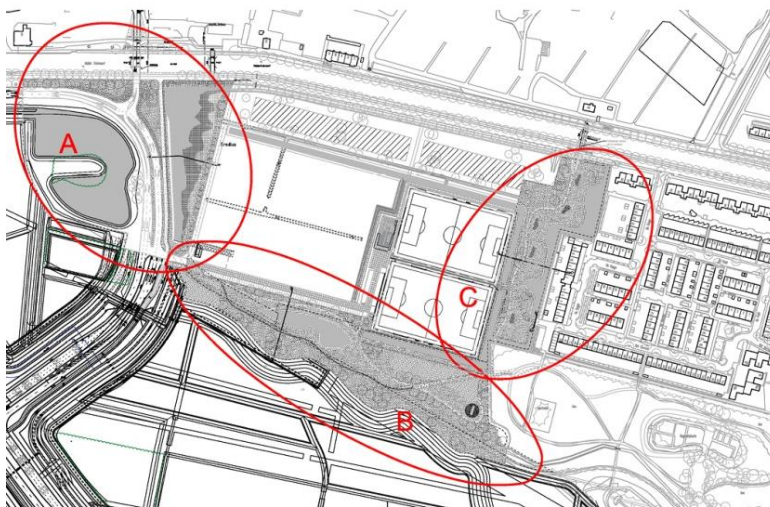

## DEELGEBIED C

### Bomen

AL	Alnus glutinosa	Zwarte els	18/20	hoogstam, met draadkuit
SA	Salix alba	Schietwilg	18/20	hoogstam, met draadkuit
RO	Robinia pseudoacacia	Valse acacia	18/20	hoogstam, met draadkuit
SO	Sorbus aucuparia	Gewone lijsterbes	14/16	hoogstam, met draadkuit
IL	Ilex aquifolium	Hulst	14/16	hoogstam, met draadkuit
CR	Crataegus laevigata	Tweestijlige meidoorn	14/16	hoogstam, met draadkuit
AC	Acer campestre	Veldesdoorn	14/16	hoogstam, met draadkuit
SA(k)	Salix alba	Schietwilg	10/12	knotvorm, met draadkuit

### Bosplantsoen

-	Ilex aquifolium	Hulst	80-100	-
-	Corylus avellana	Gewone hazelaar	80-100	-
-	Viburnum opulus	Gelderse roos	80-100	-
-	Sambucus nigra	Gewone vlier	80-100	-
-	Frangula alnus	Vuilboom	80-100	-
-	Cornus sanguinea	Rode kornoelje	80-100	-



Valse Acacia



Lijsterbes



Veldesdoorn



Meidoorn




Zwarte Els



Knotwilg



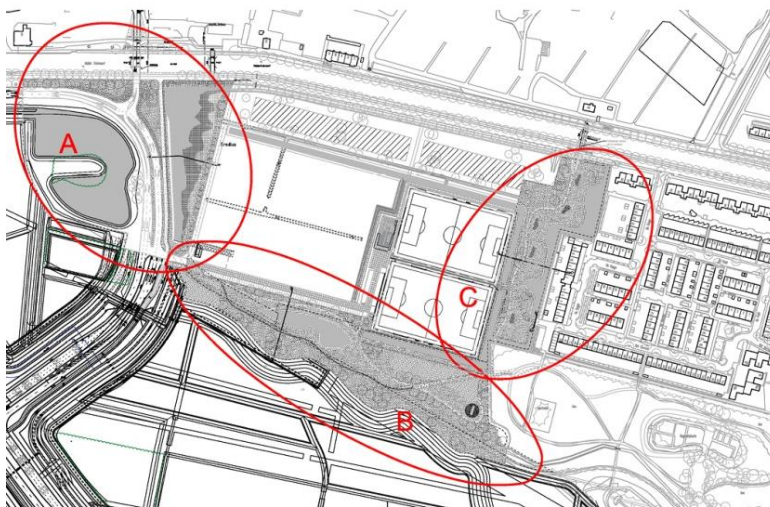

### DEELGEBIED C

#### Bomen

AL	Alnus glutinosa	Zwarte els	18/20	hoogstam, met draadkruit
SA	Salix alba	Schietwilg	18/20	hoogstam, met draadkruit
RO	Robinia pseudoacacia	Valse acacia	18/20	hoogstam, met draadkruit
SO	Sorbus aucuparia	Gewone lijsterbes	14/16	hoogstam, met draadkruit
IL	Ilex aquifolium	Hulst	14/16	hoogstam, met draadkruit
CR	Crataegus laevigata	Tweestijlige meidoorn	14/16	hoogstam, met draadkruit
AC	Acer campestre	Veldsdoorn	14/16	hoogstam, met draadkruit
SA(k)	Salix alba	Schietwilg	10/12	knotvorm, met draadkruit

#### Bosplantsoen

-	Ilex aquifolium	Hulst	80-100	-
-	Corylus avellana	Gewone hazelaar	80-100	-
-	Viburnum opulus	Gelderse roos	80-100	-
-	Sambucus nigra	Gewone vlier	80-100	-
-	Frangula alnus	Vuilboom	80-100	-
-	Cornus sanguinea	Rode kornoelje	80-100	-



Hulst



Gelderse roos



Hazelaar



Vlier



Kornoelje



Vuilboom





# Informatieavond inrichting groenzones Bredius Muiden

Dank voor uw aandacht