


# VESTING MUIDEN - OOSTZIJDE

## HERSTELPLAN OPENBARE RUIMTE



MUIDEN 1877 - STELLING VAN AMSTERDAM

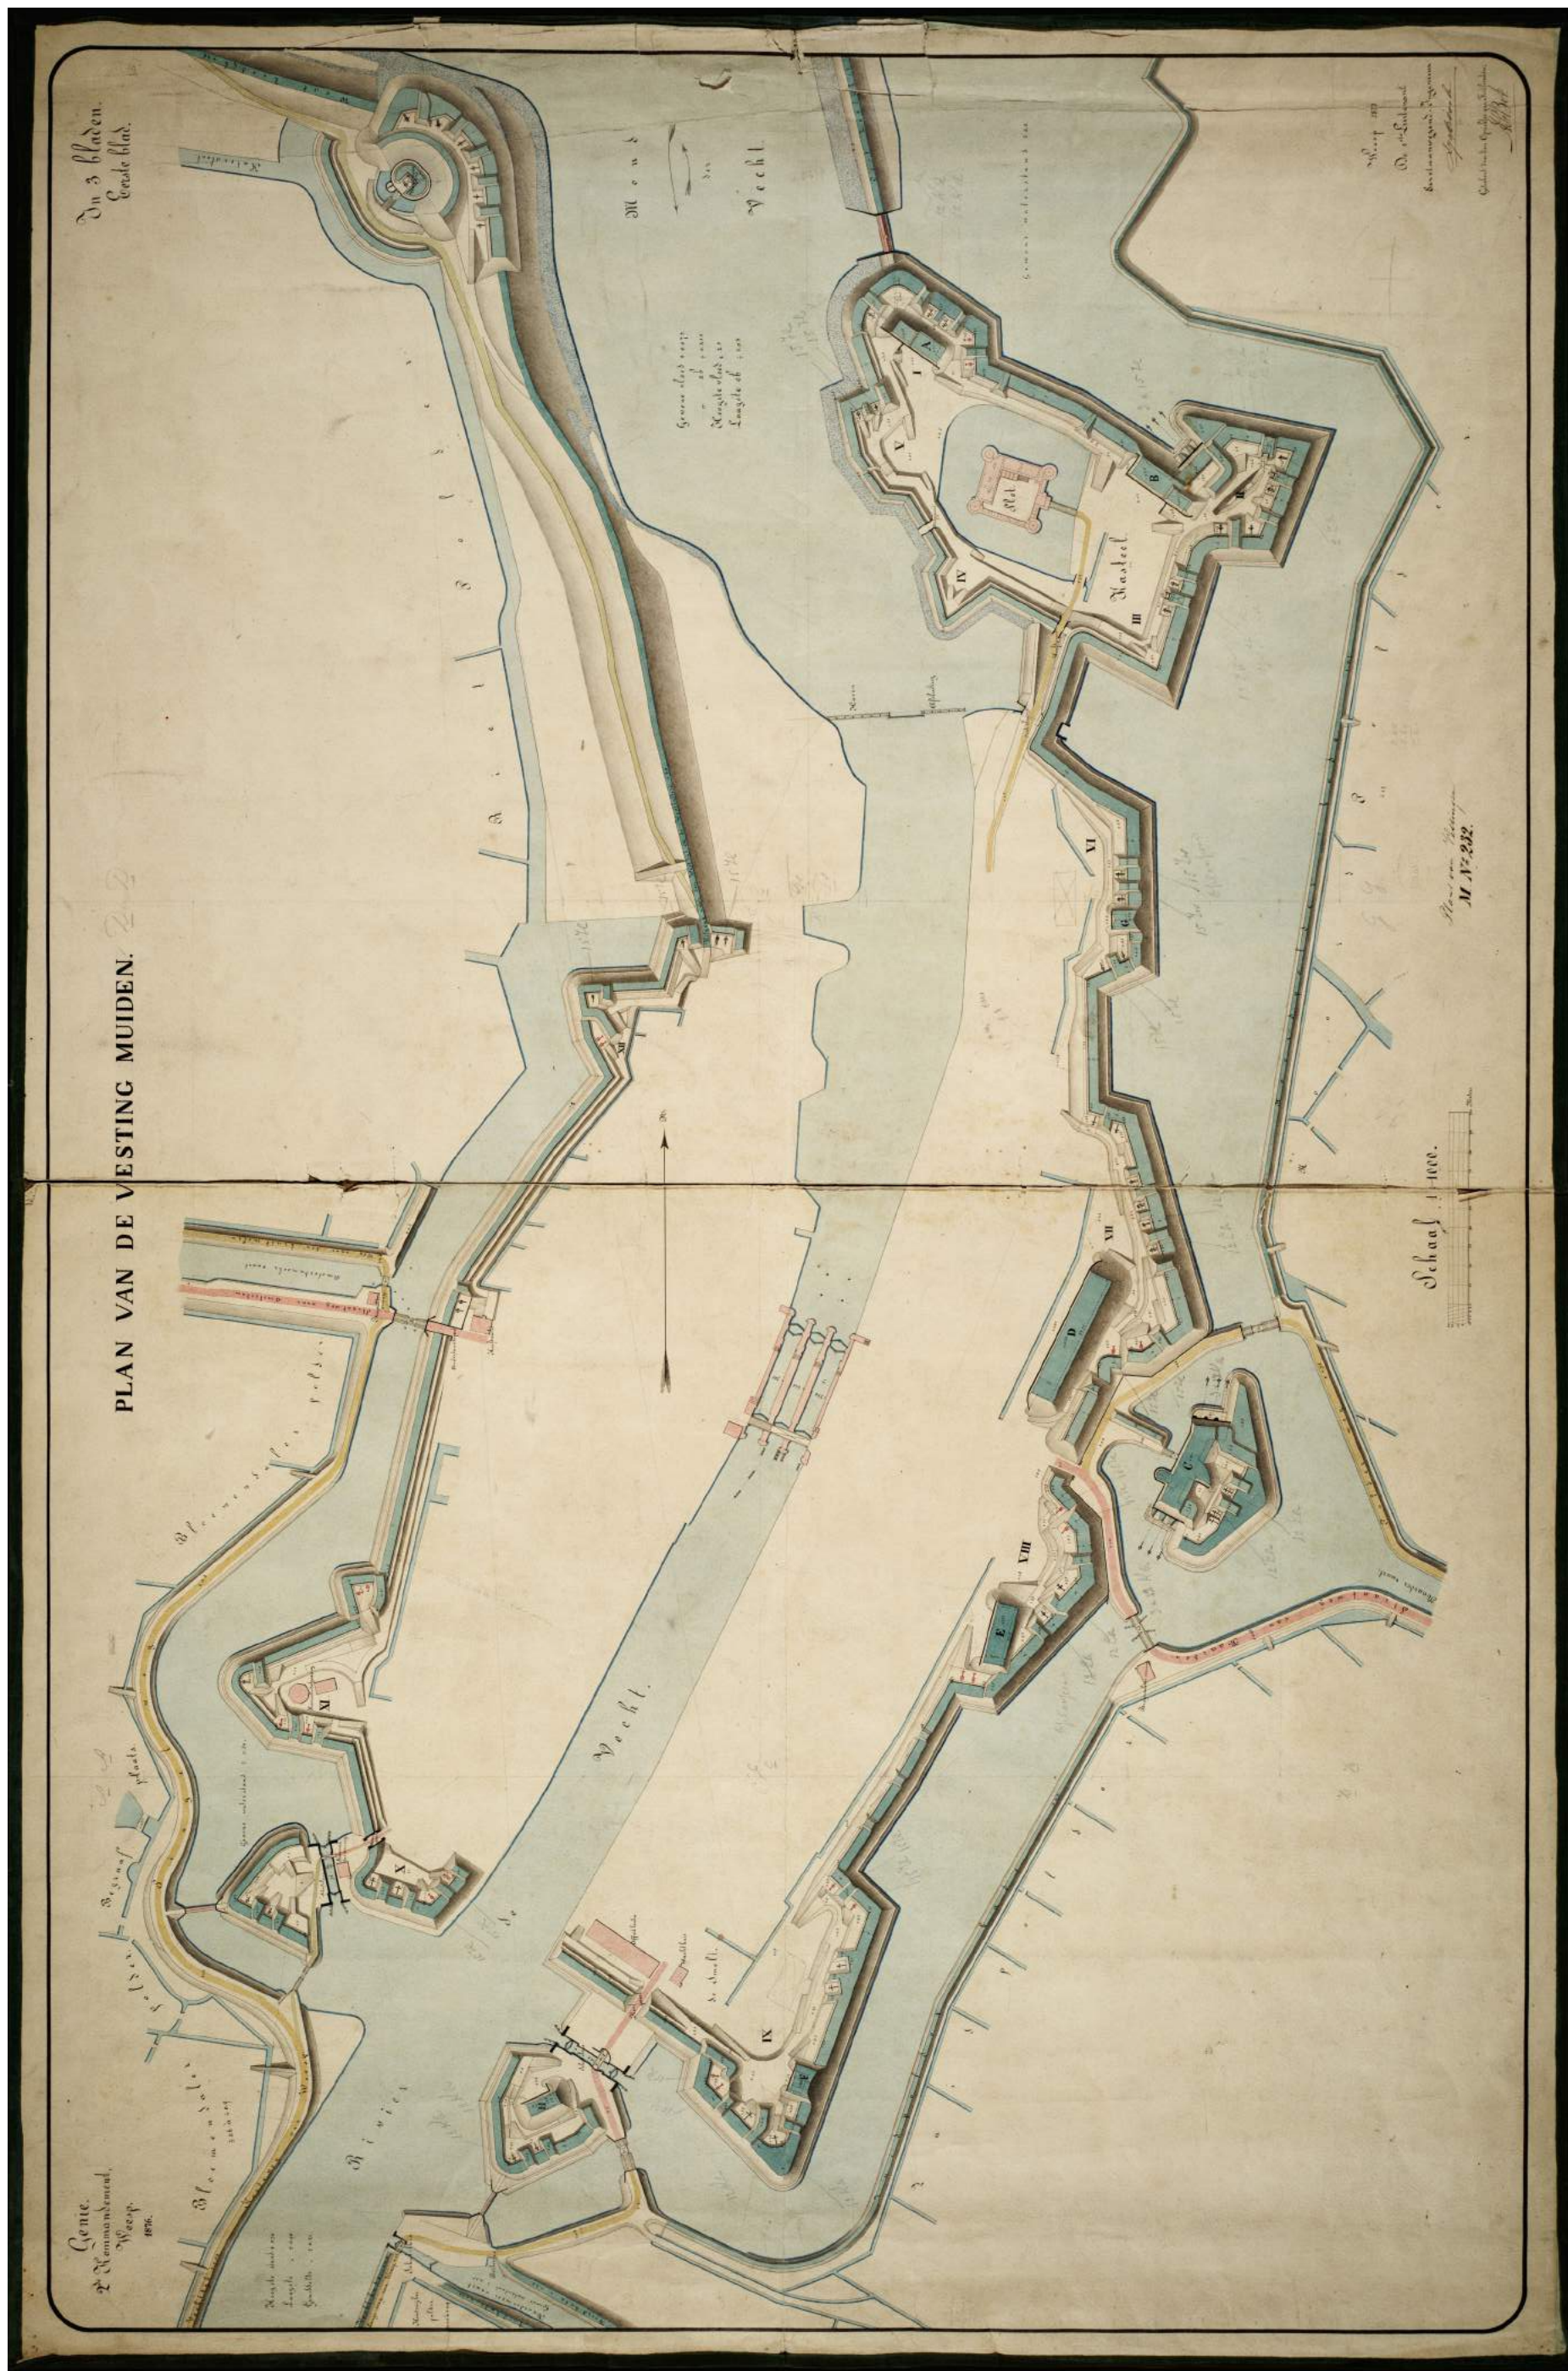

VISIE VESTING MUIDEN  
VASTGESTELD NOV. 2014



0 50m





# VESTING MUIDEN - OOSTZIJDE

## ZUID - COURTINE EN BASTION IX - VIII



huidige situatie




ontwerp



huidige situatie



ontwerp

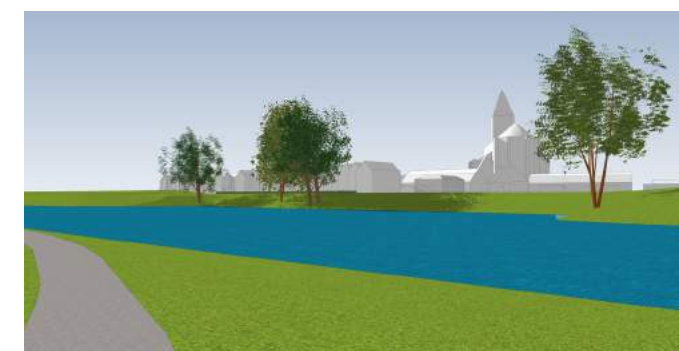

huidige situatie



ontwerp



ontwerp




herkenbaar maken historische situatie



huidige situatie


E1

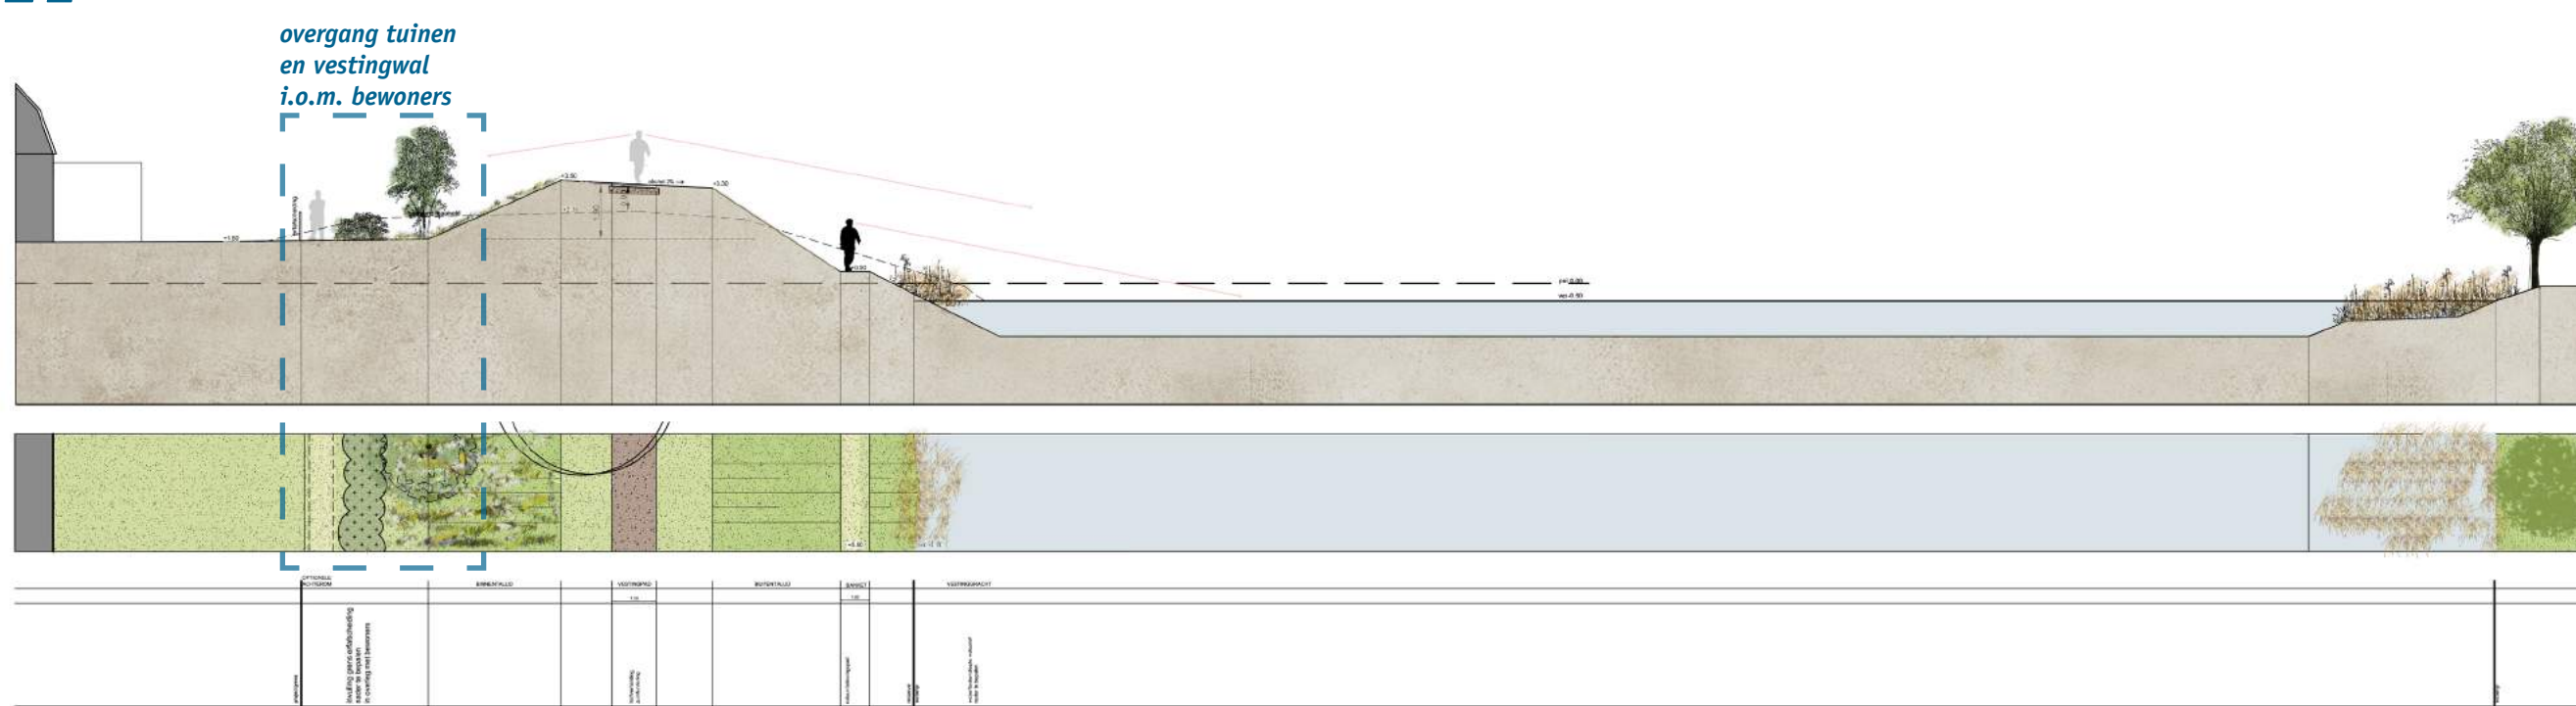


D



E2

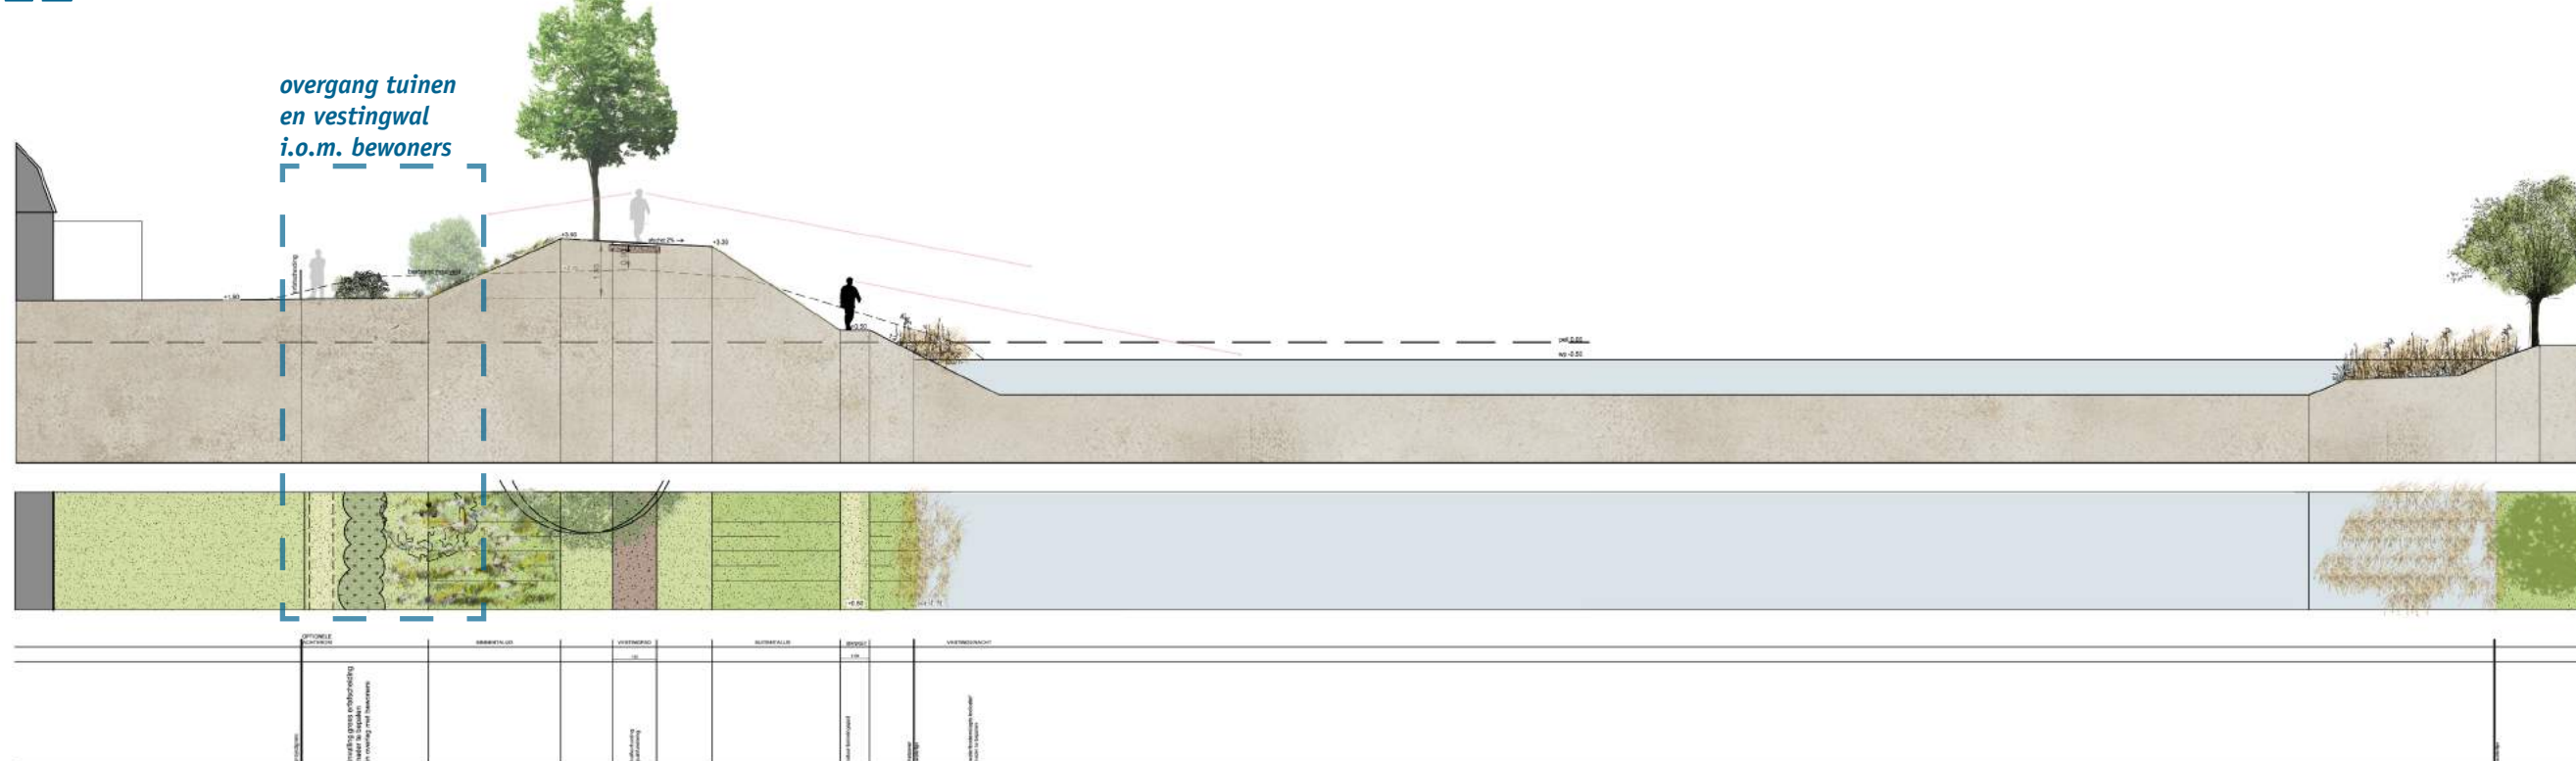


F

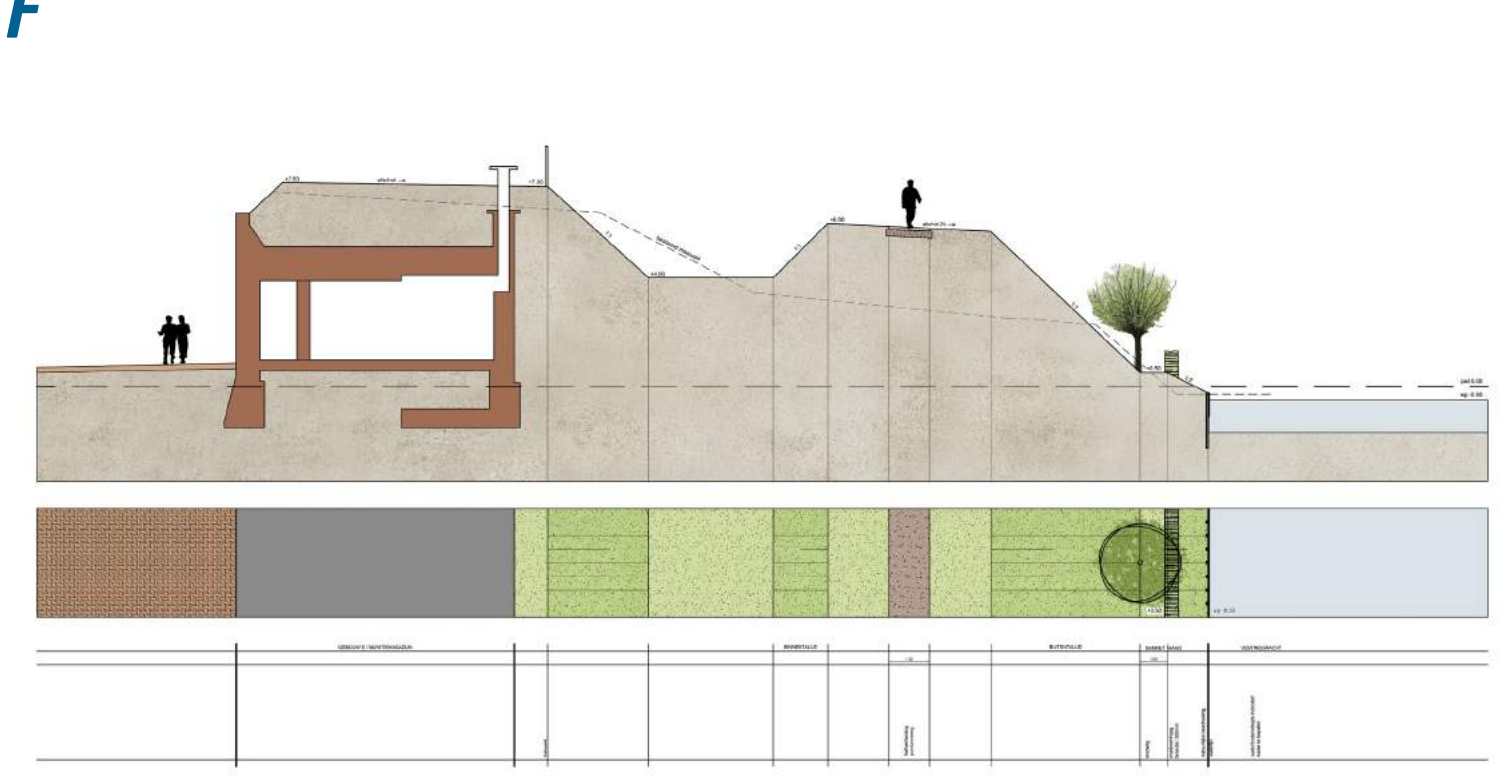



# VESTING MUIDEN - OOSTZIJDE



## ZUID - BASTION IX

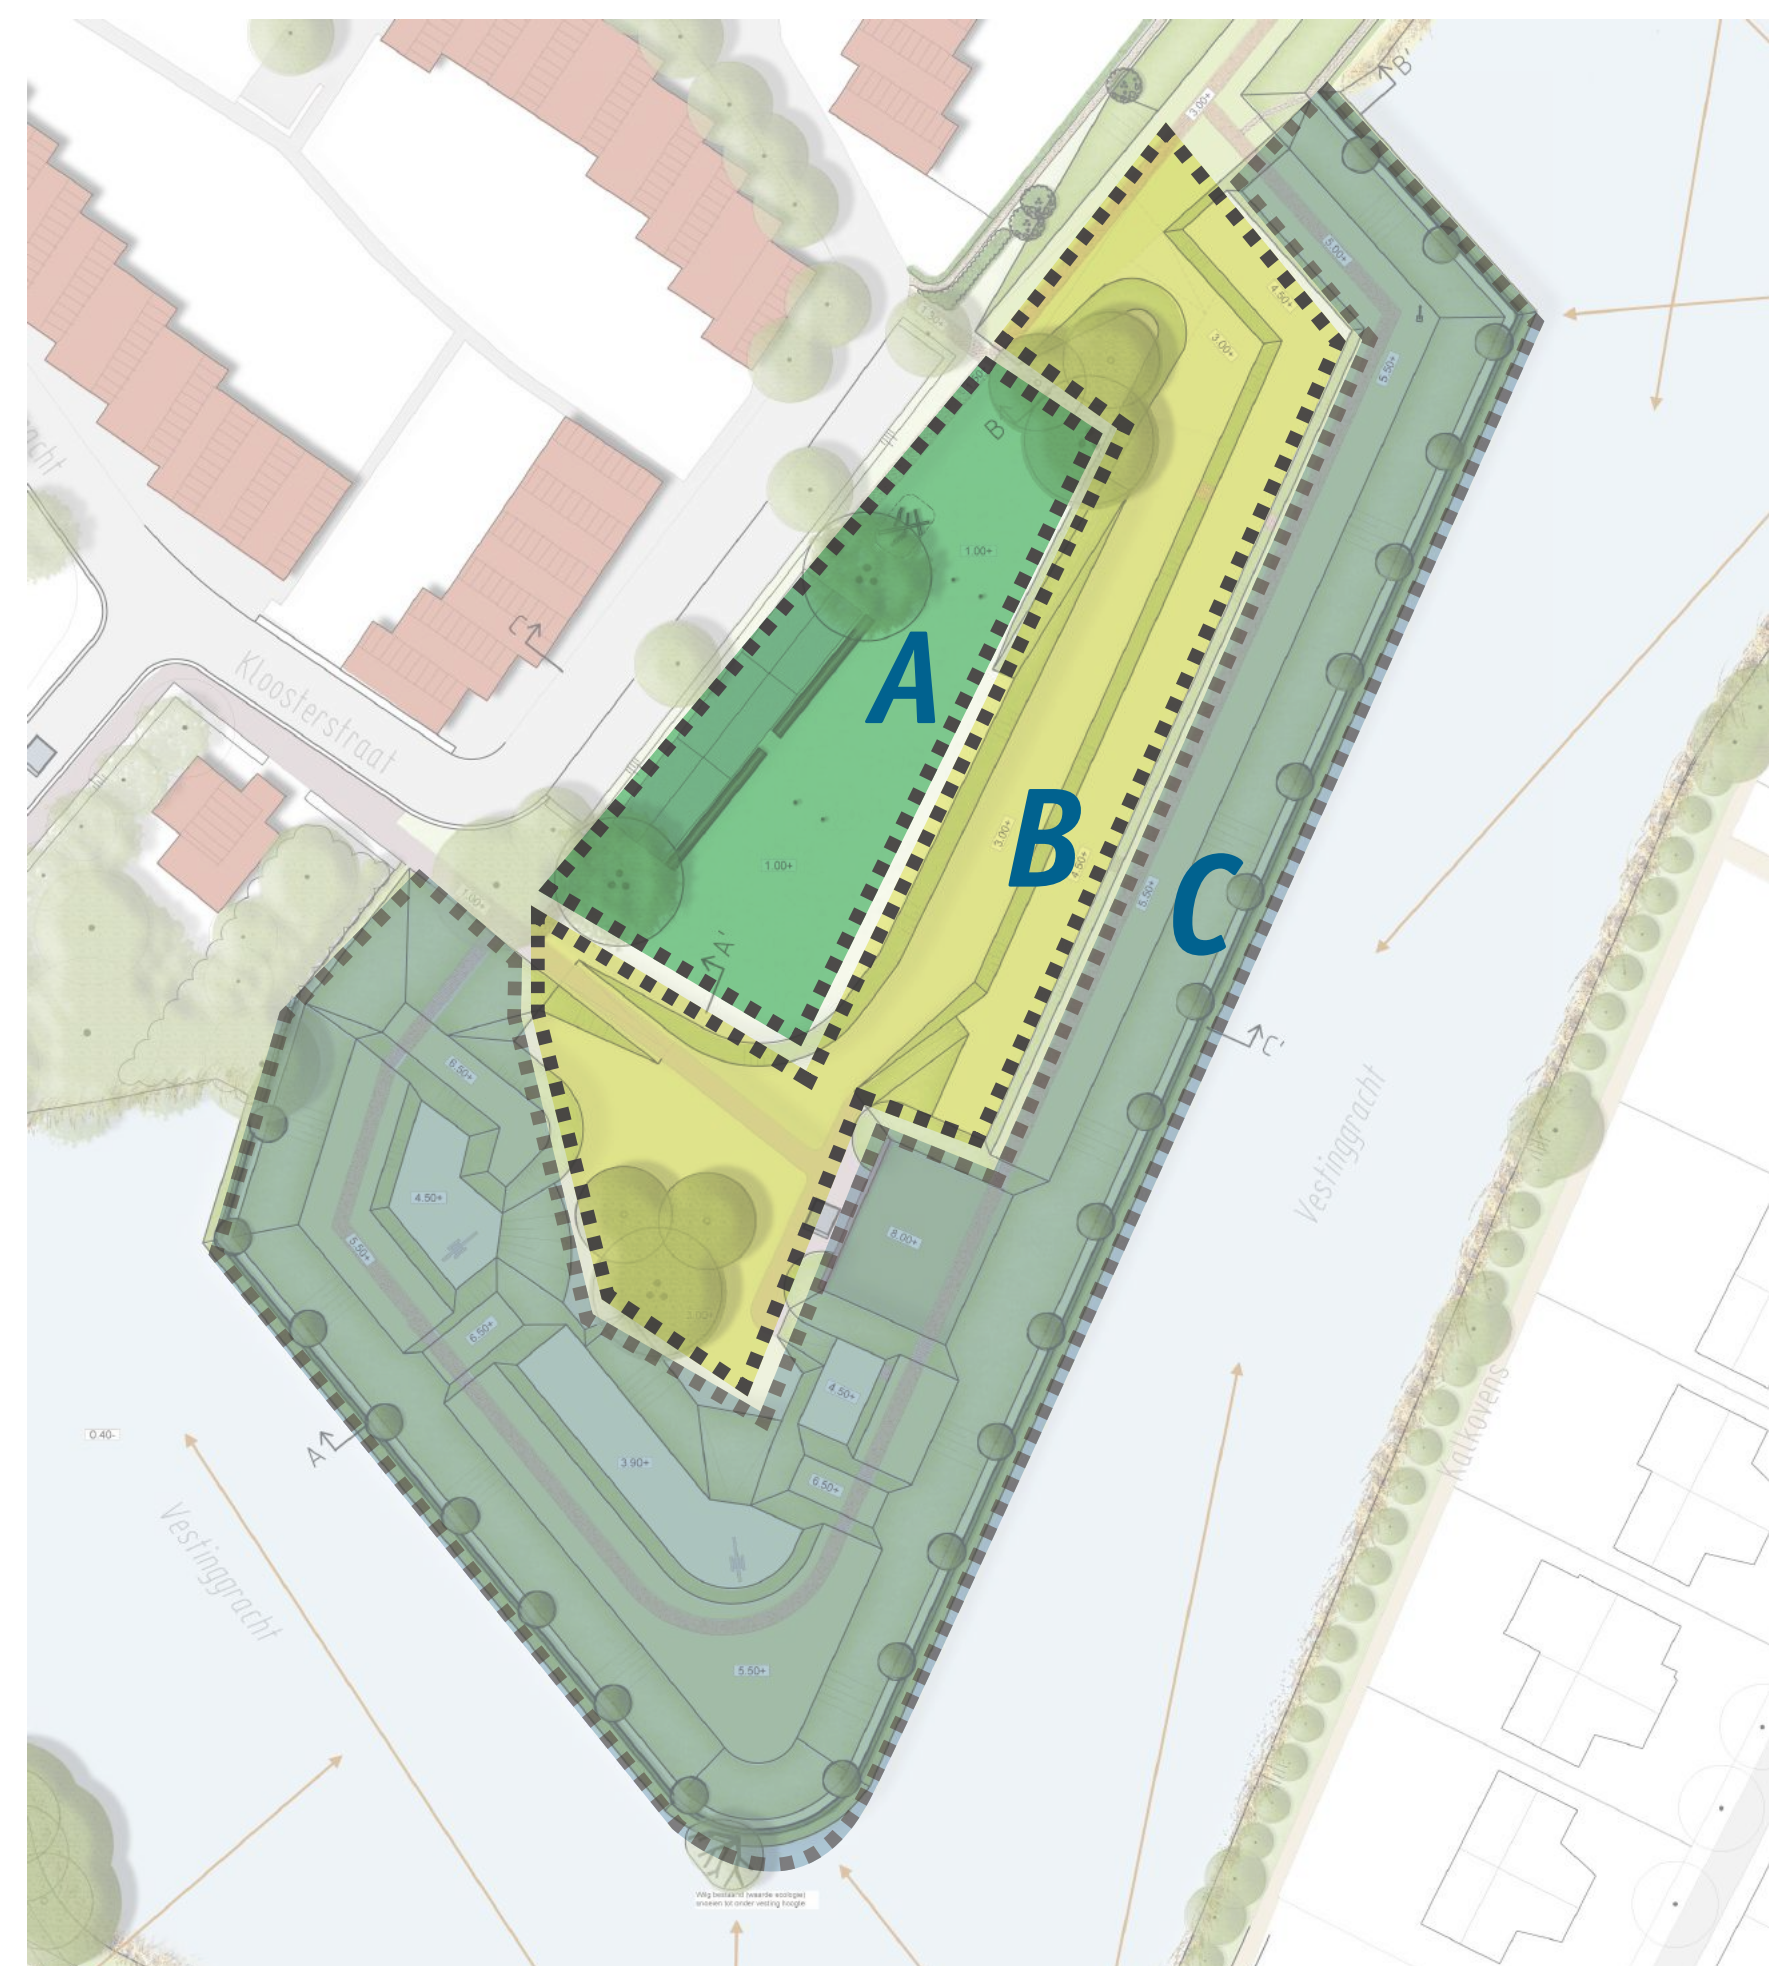




**A: NATUURLIJK SPELEN**



**B: PARKWEIDE**

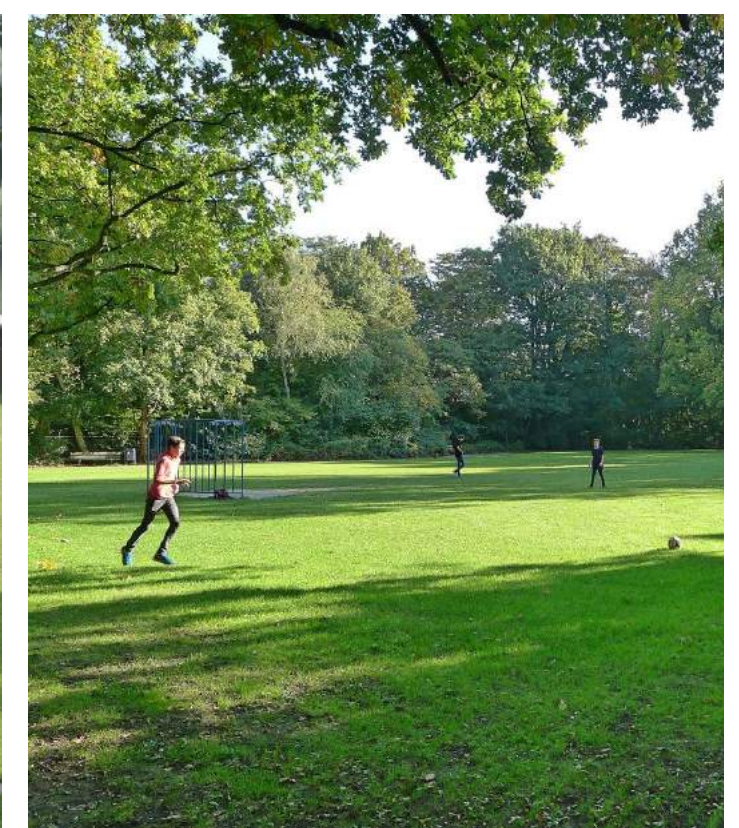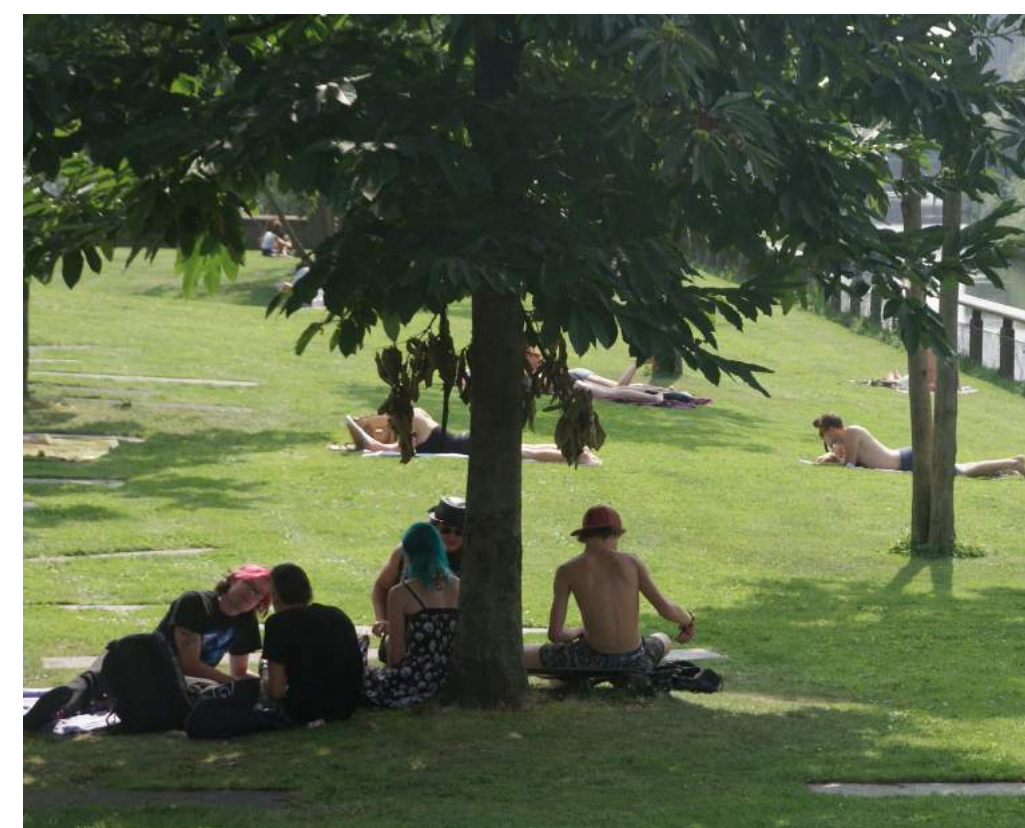

**C: VESTINGWALLEN**

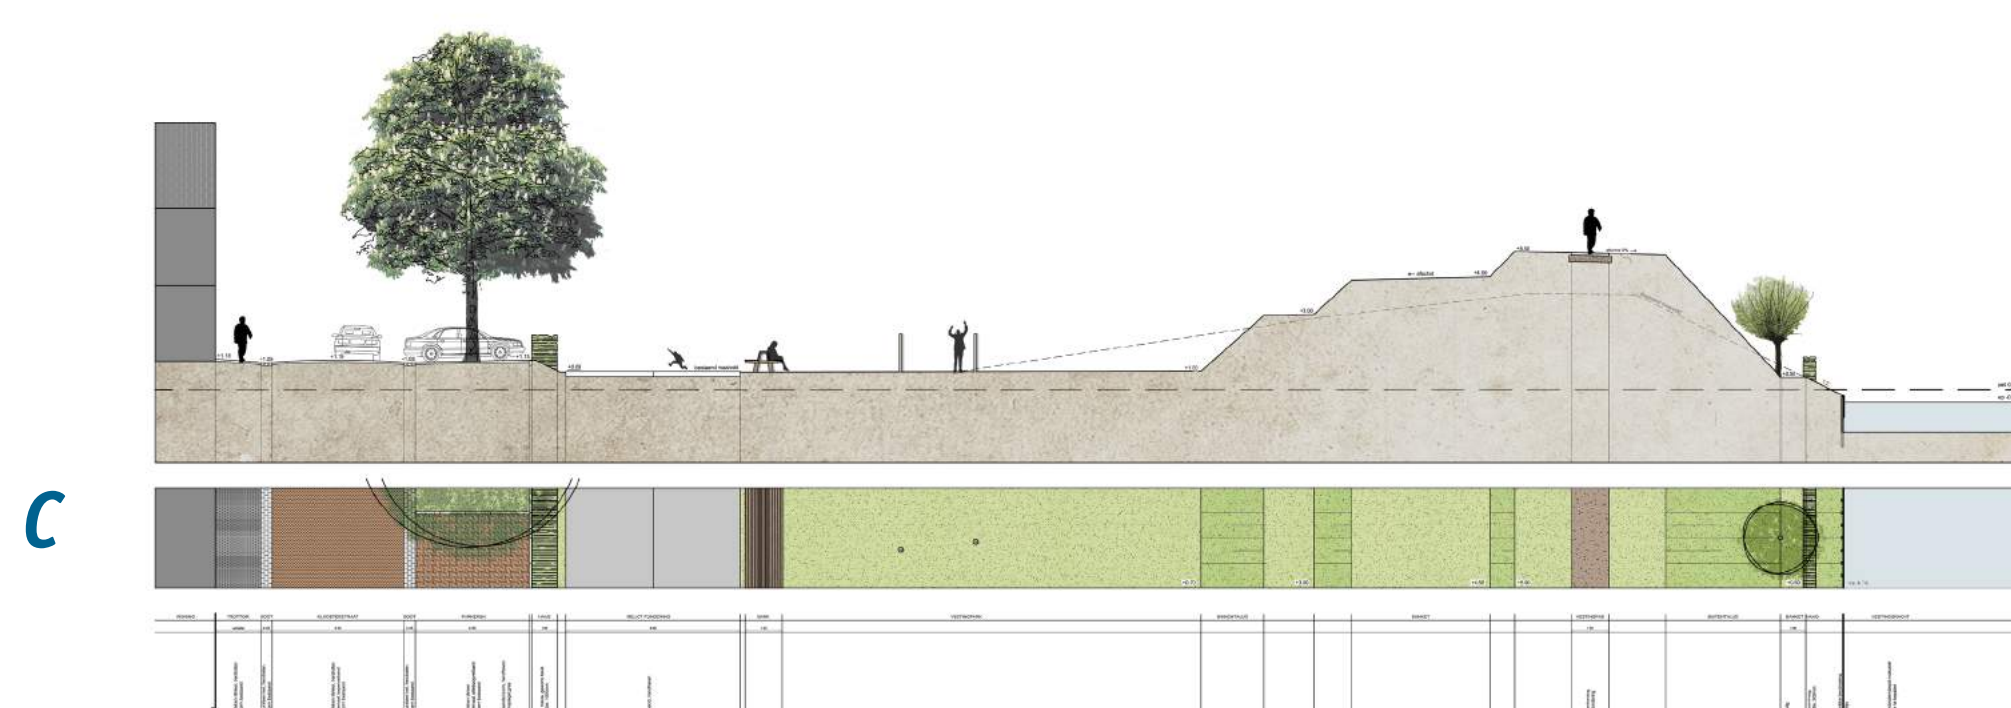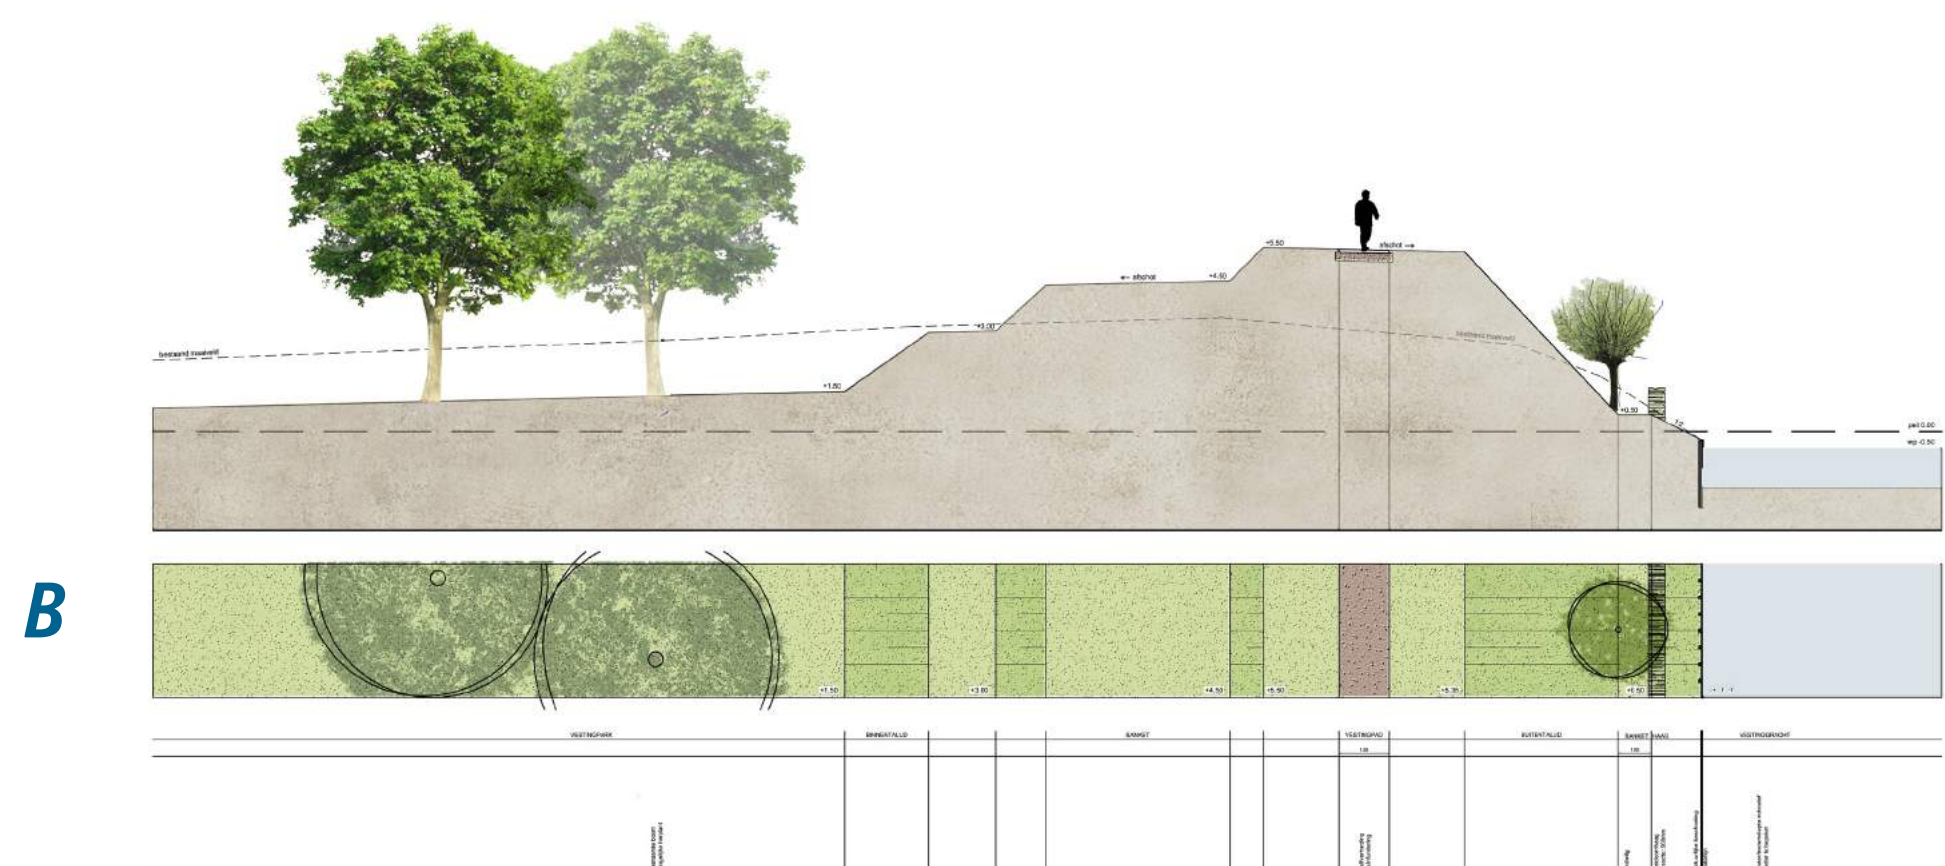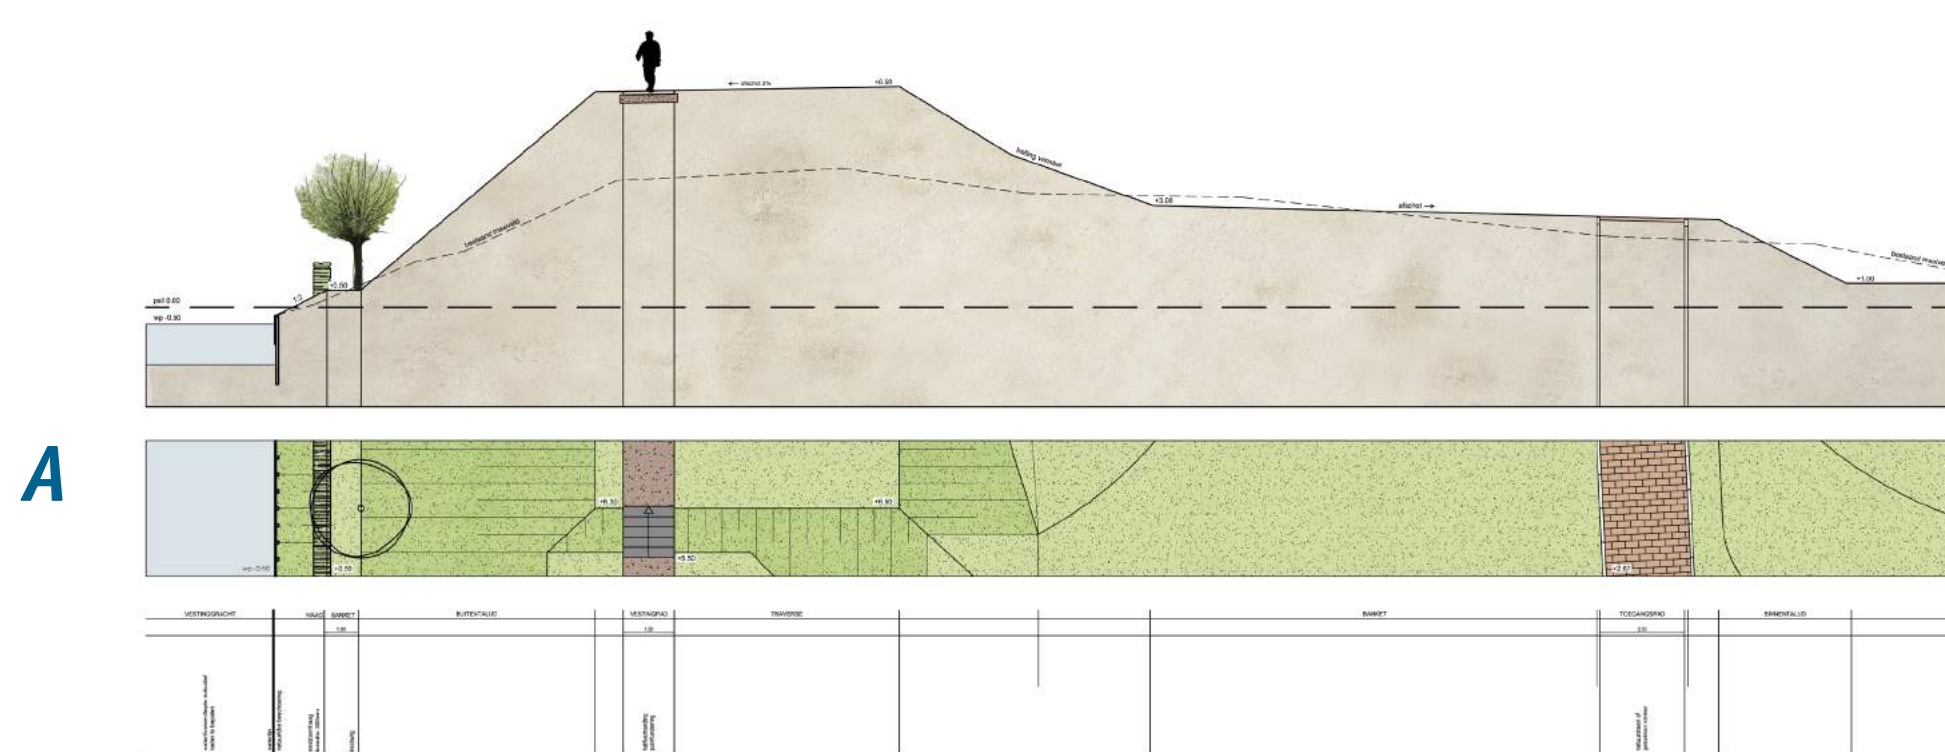






# VESTING MUIDEN - OOSTZIJDE

## NOORD - BASTION VI - VII



### HUIDIGE SITUATIE

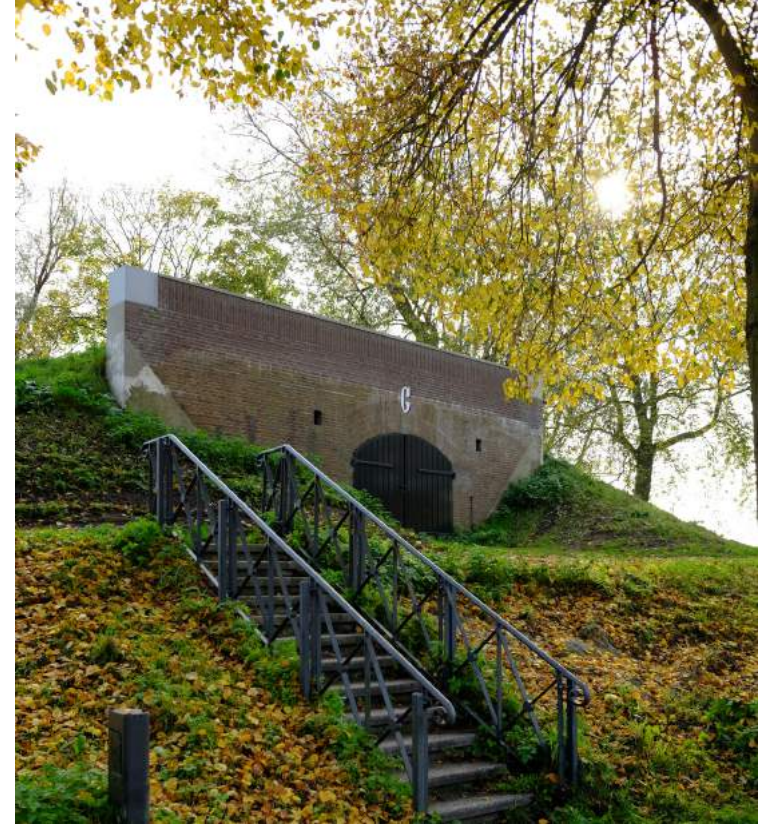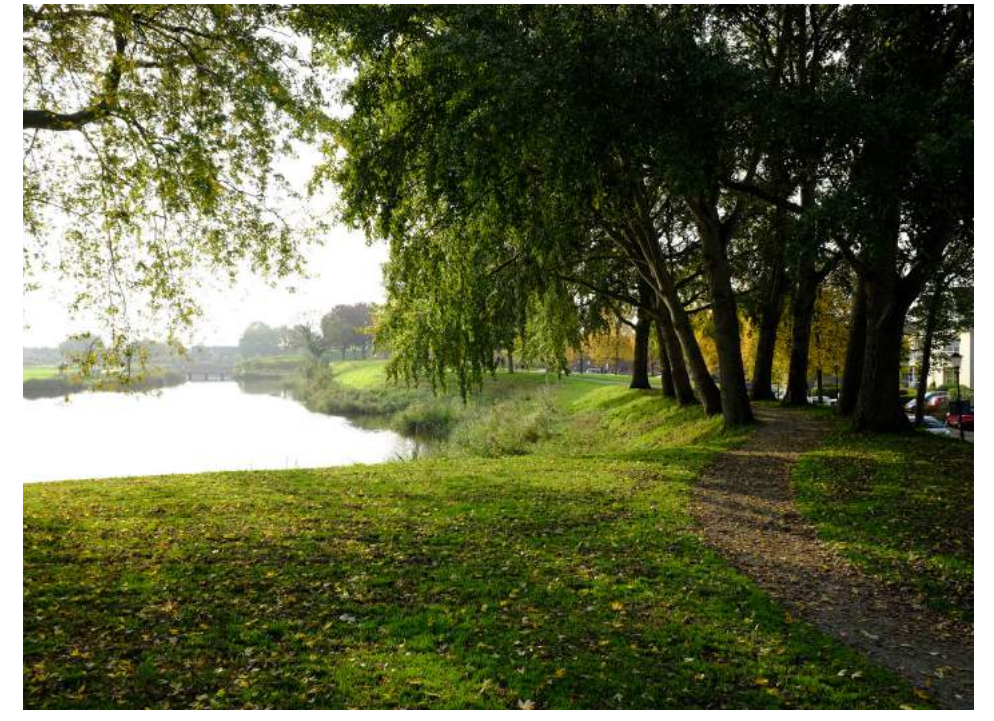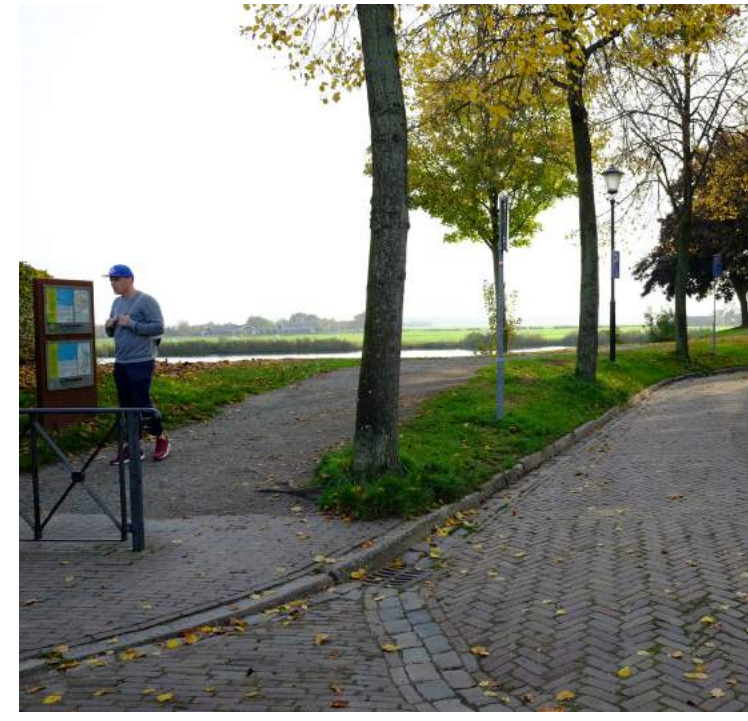

### SFEER EN BELEVING



uitzicht over de polder




hoogteverschillen op Bastion





knotwilgen en meidoornhaag Bastion




oever - beleavingsroute courtine

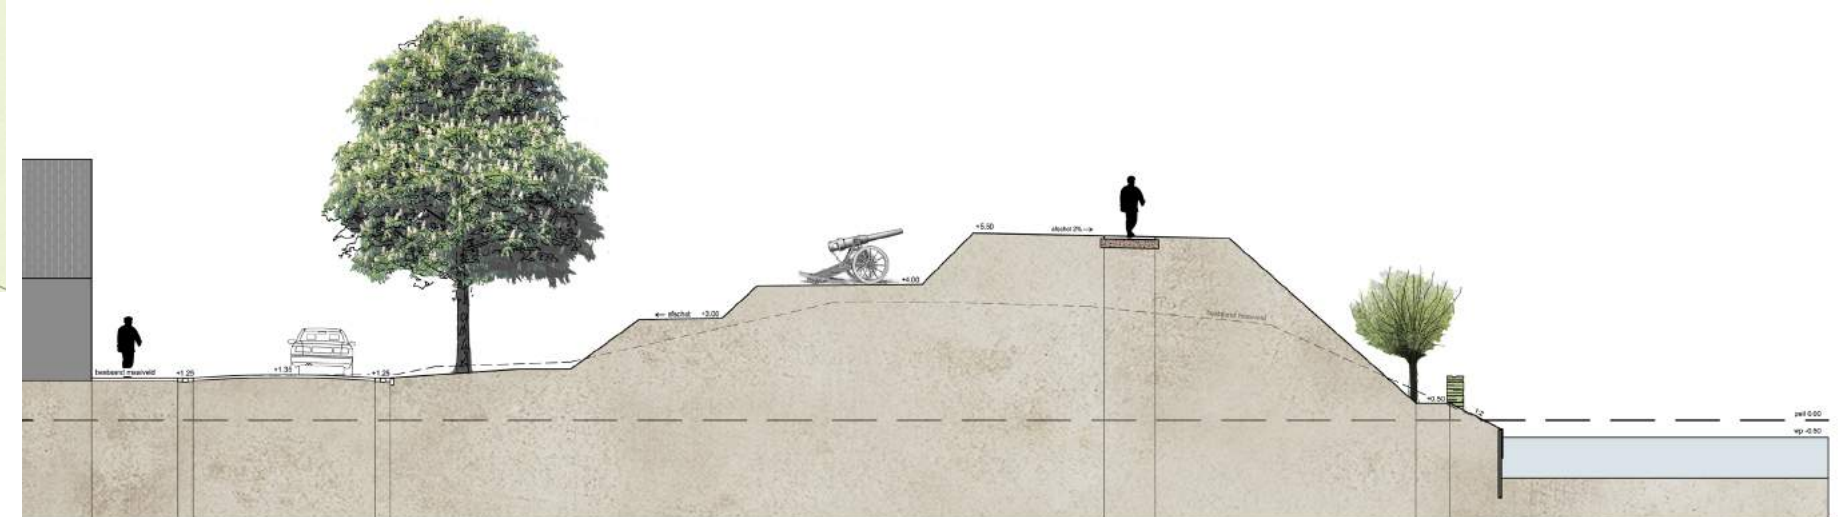


H

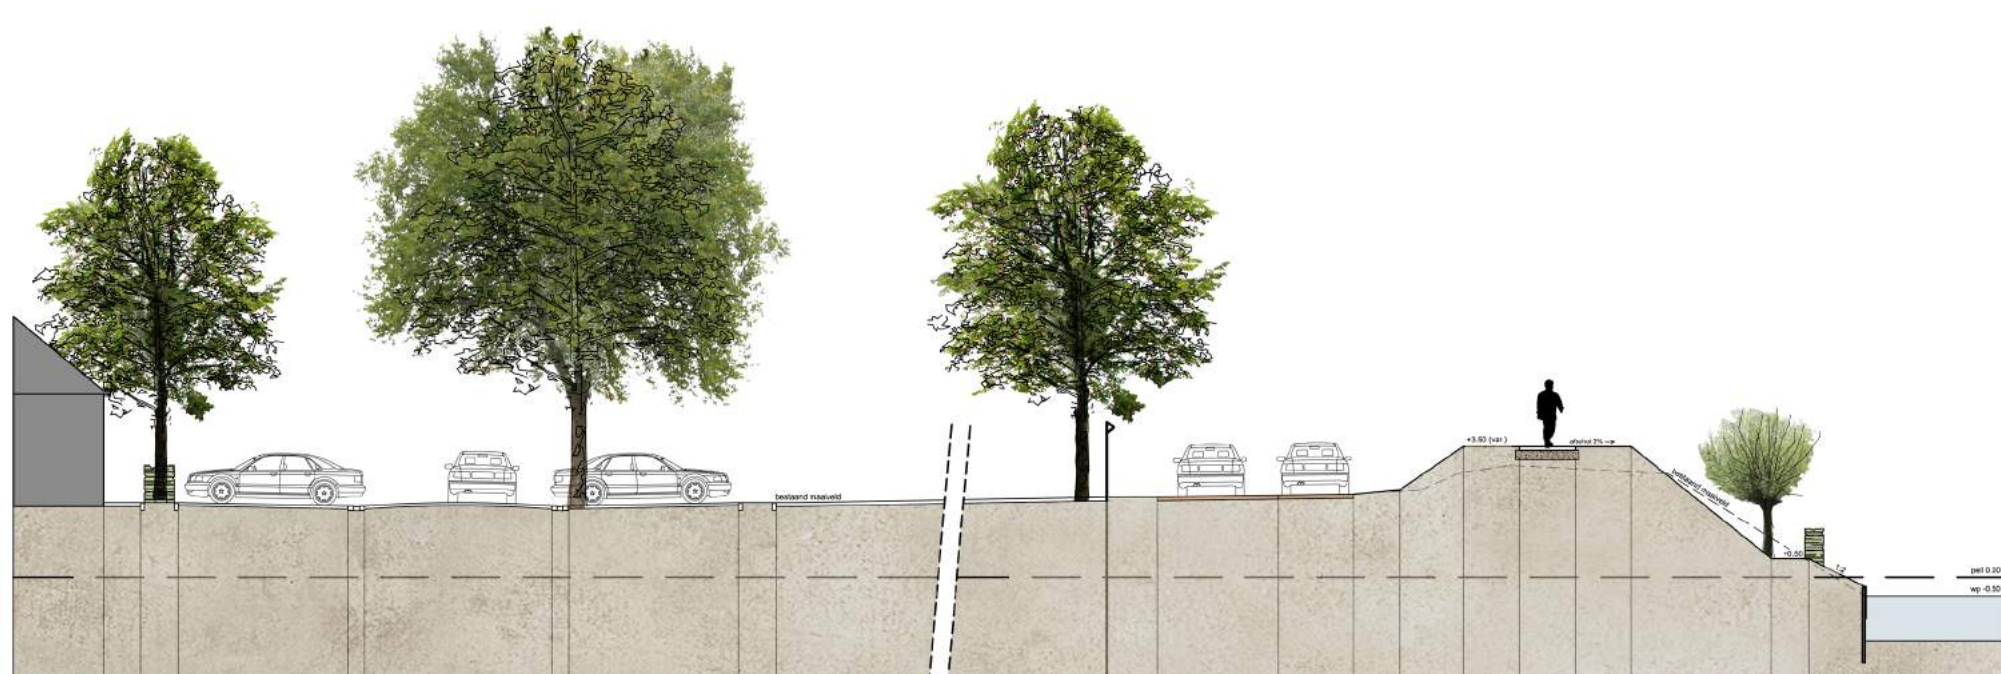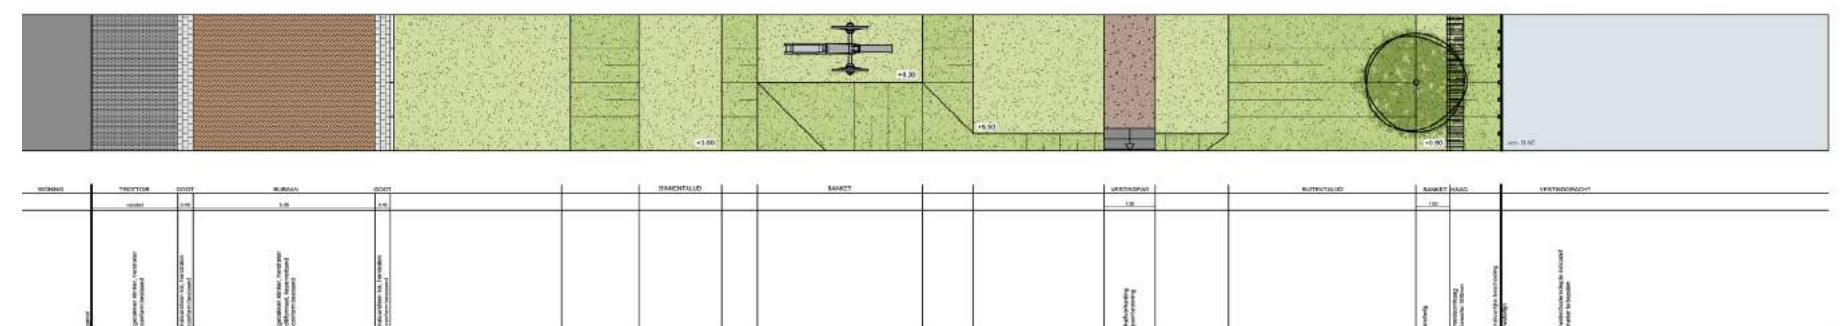

I

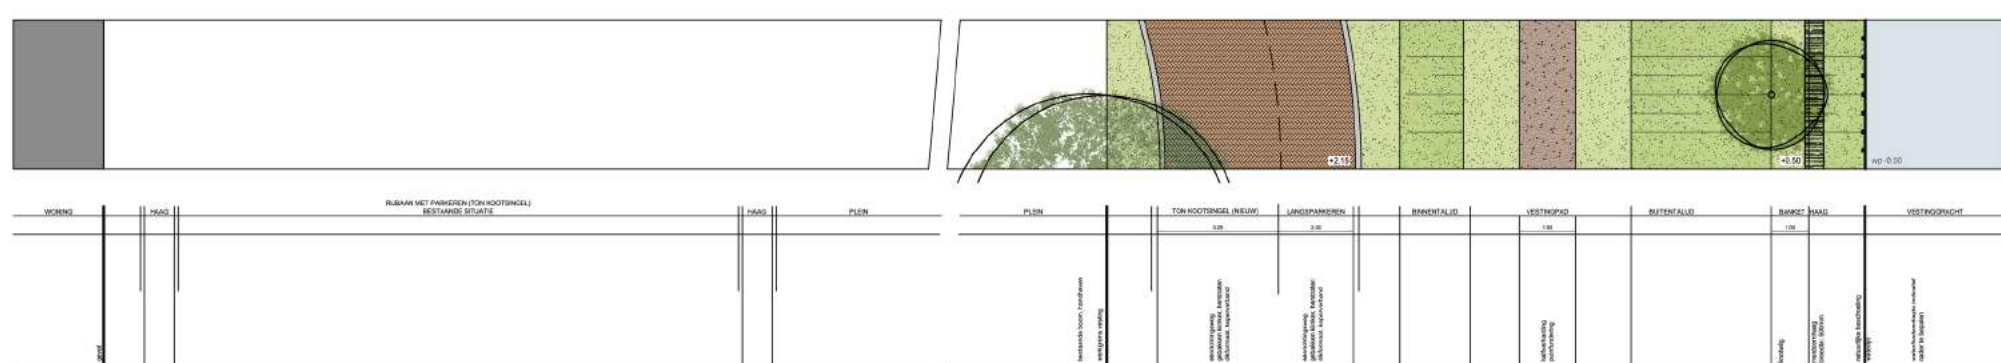

G

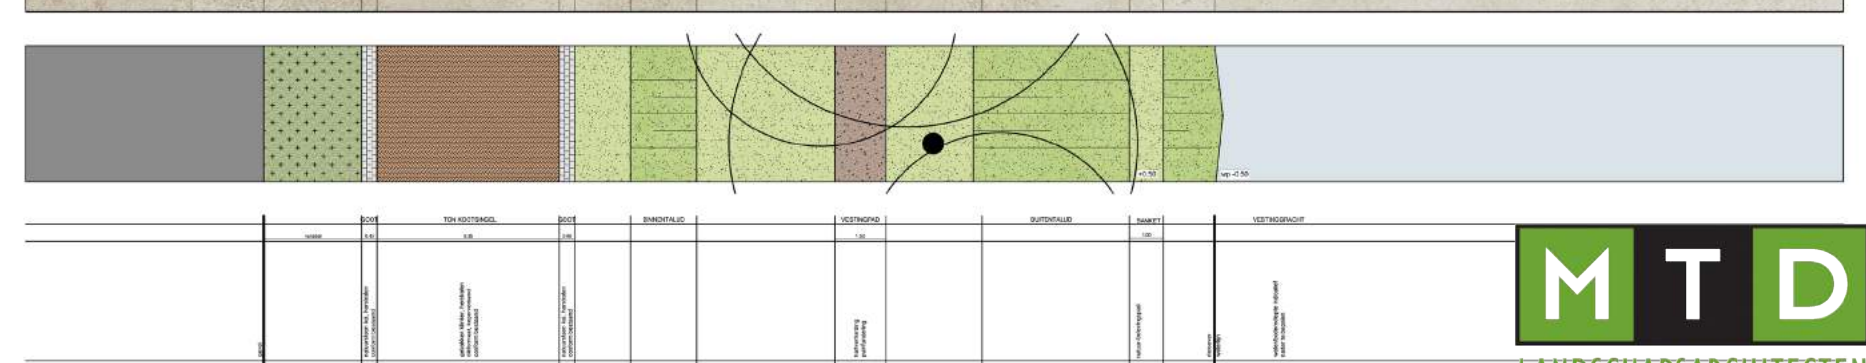




# VESTING MUIDEN - OOSTZIJDE

## VESTINGPLEIN


### HUIDIGE SITUATIE



### OPGAVE / KADER FASE 1

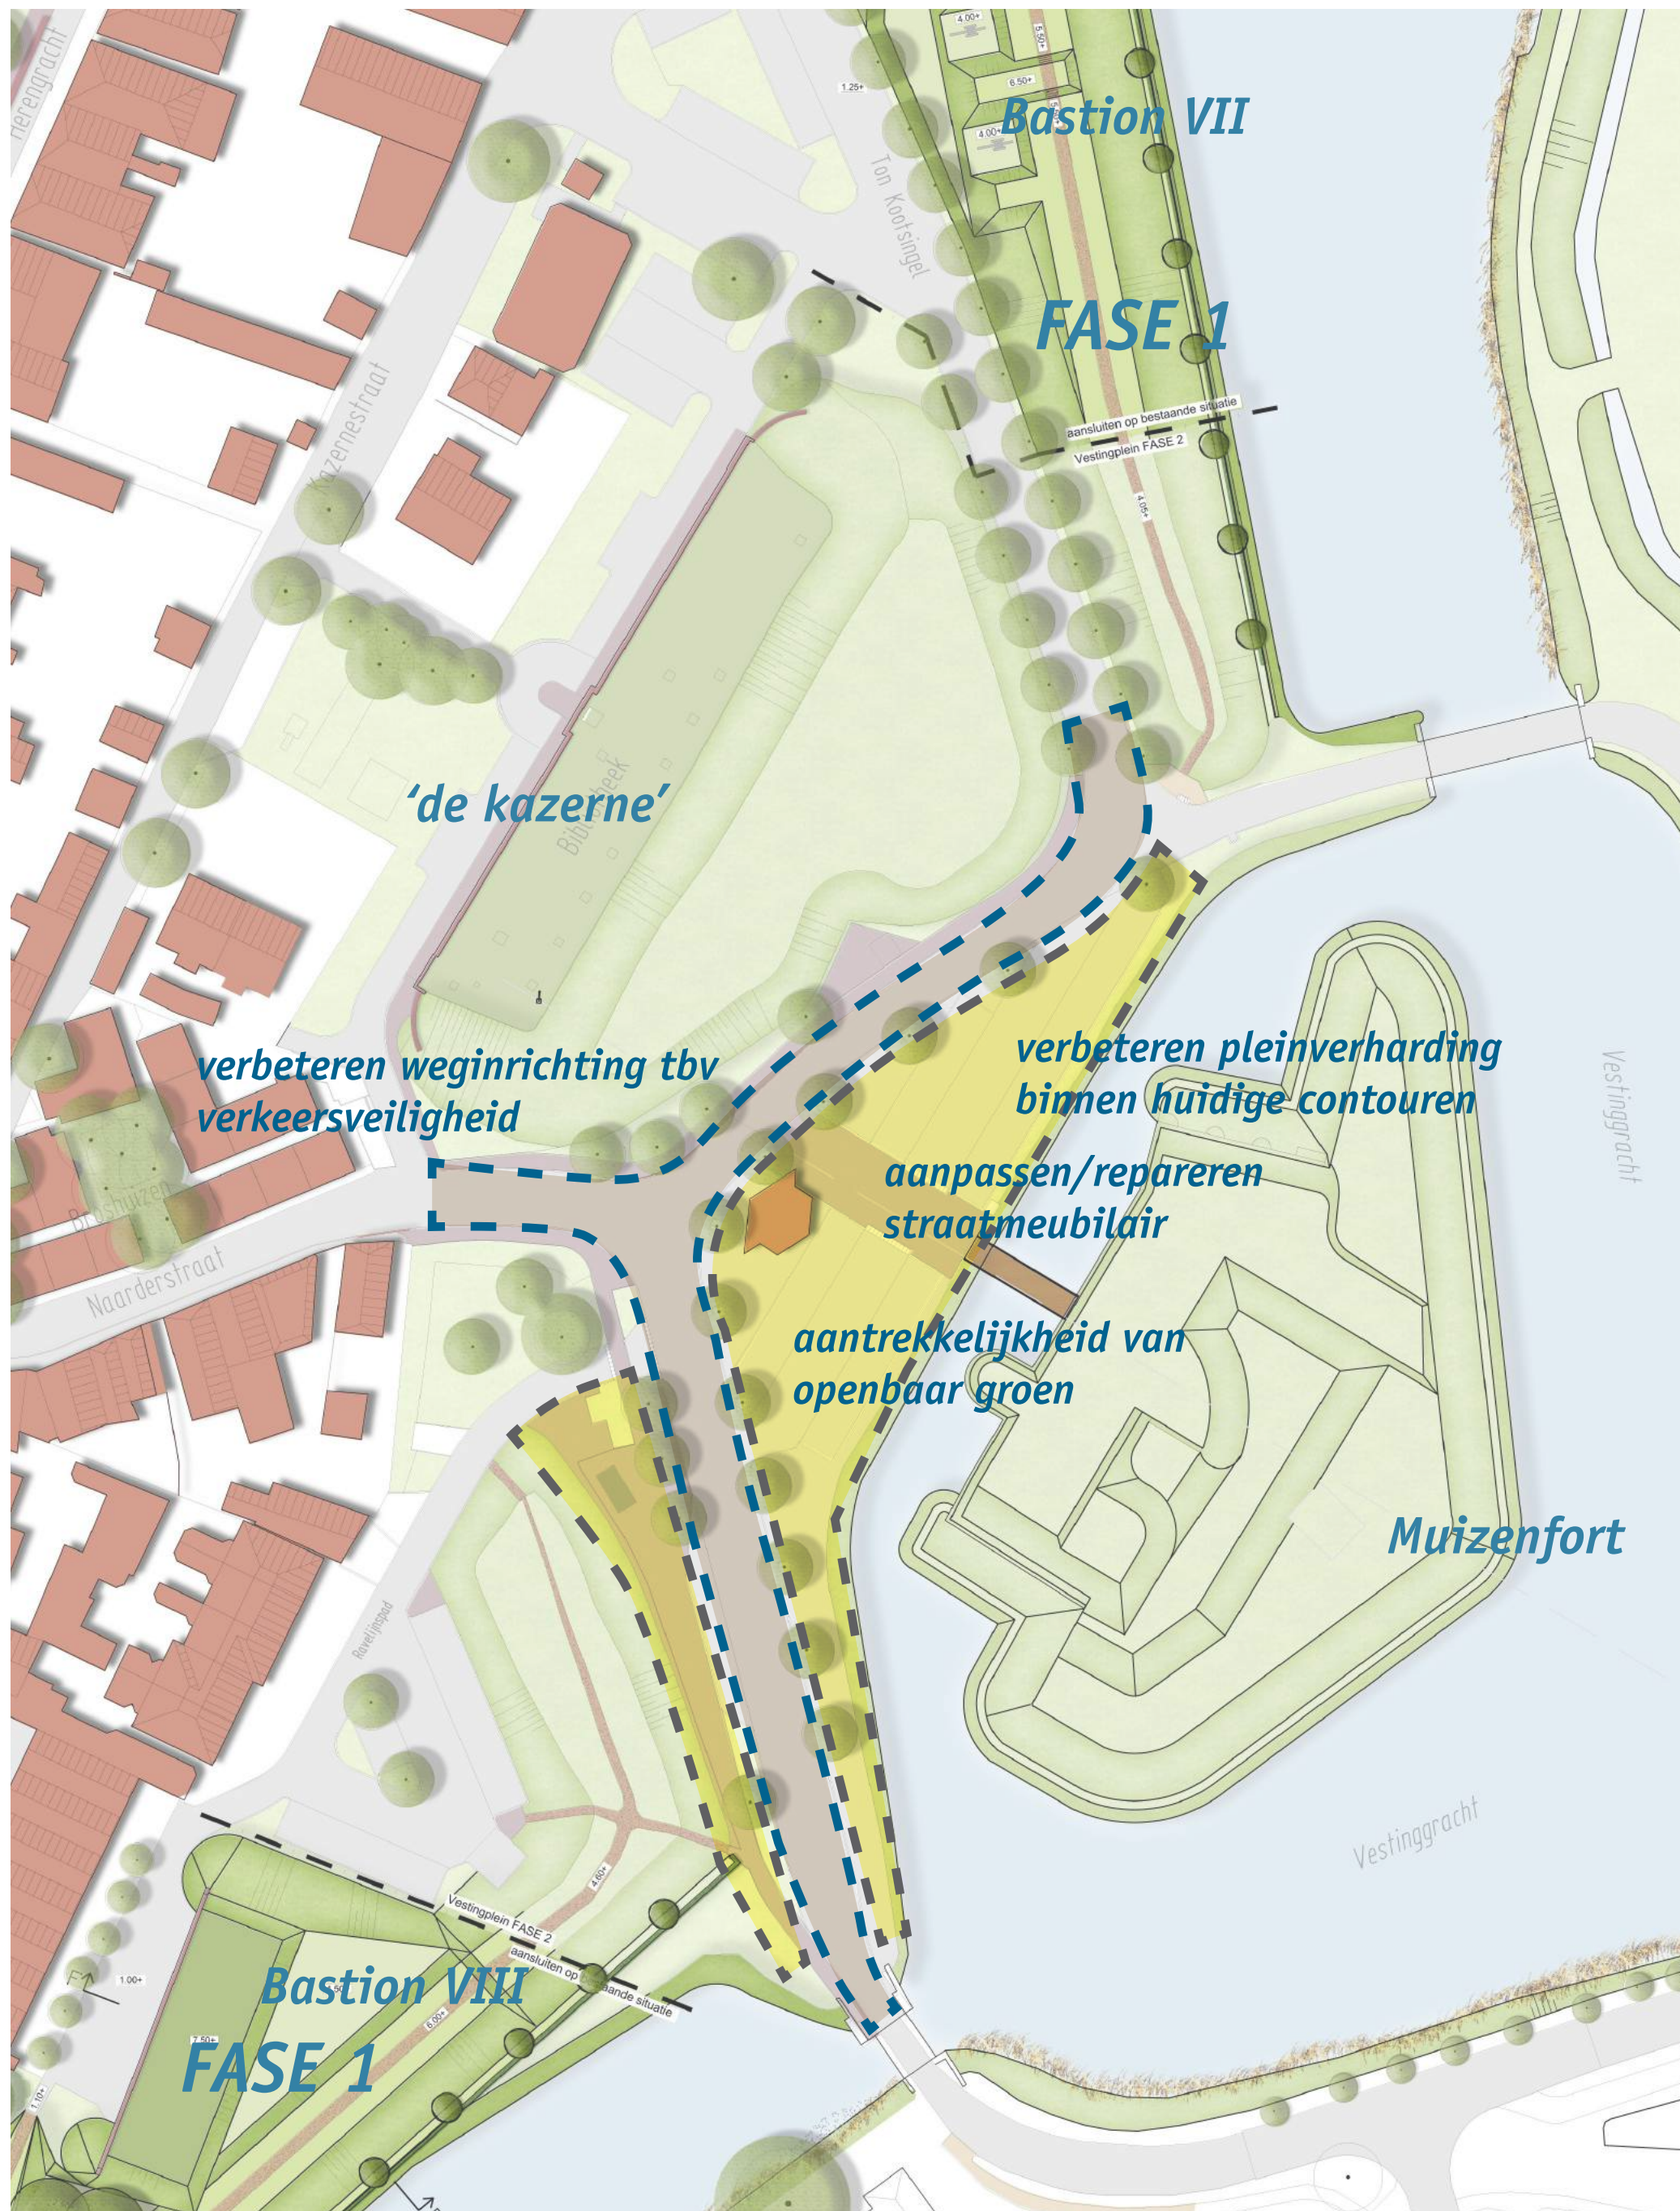

### AMBITIES ONTWERP FASE 2

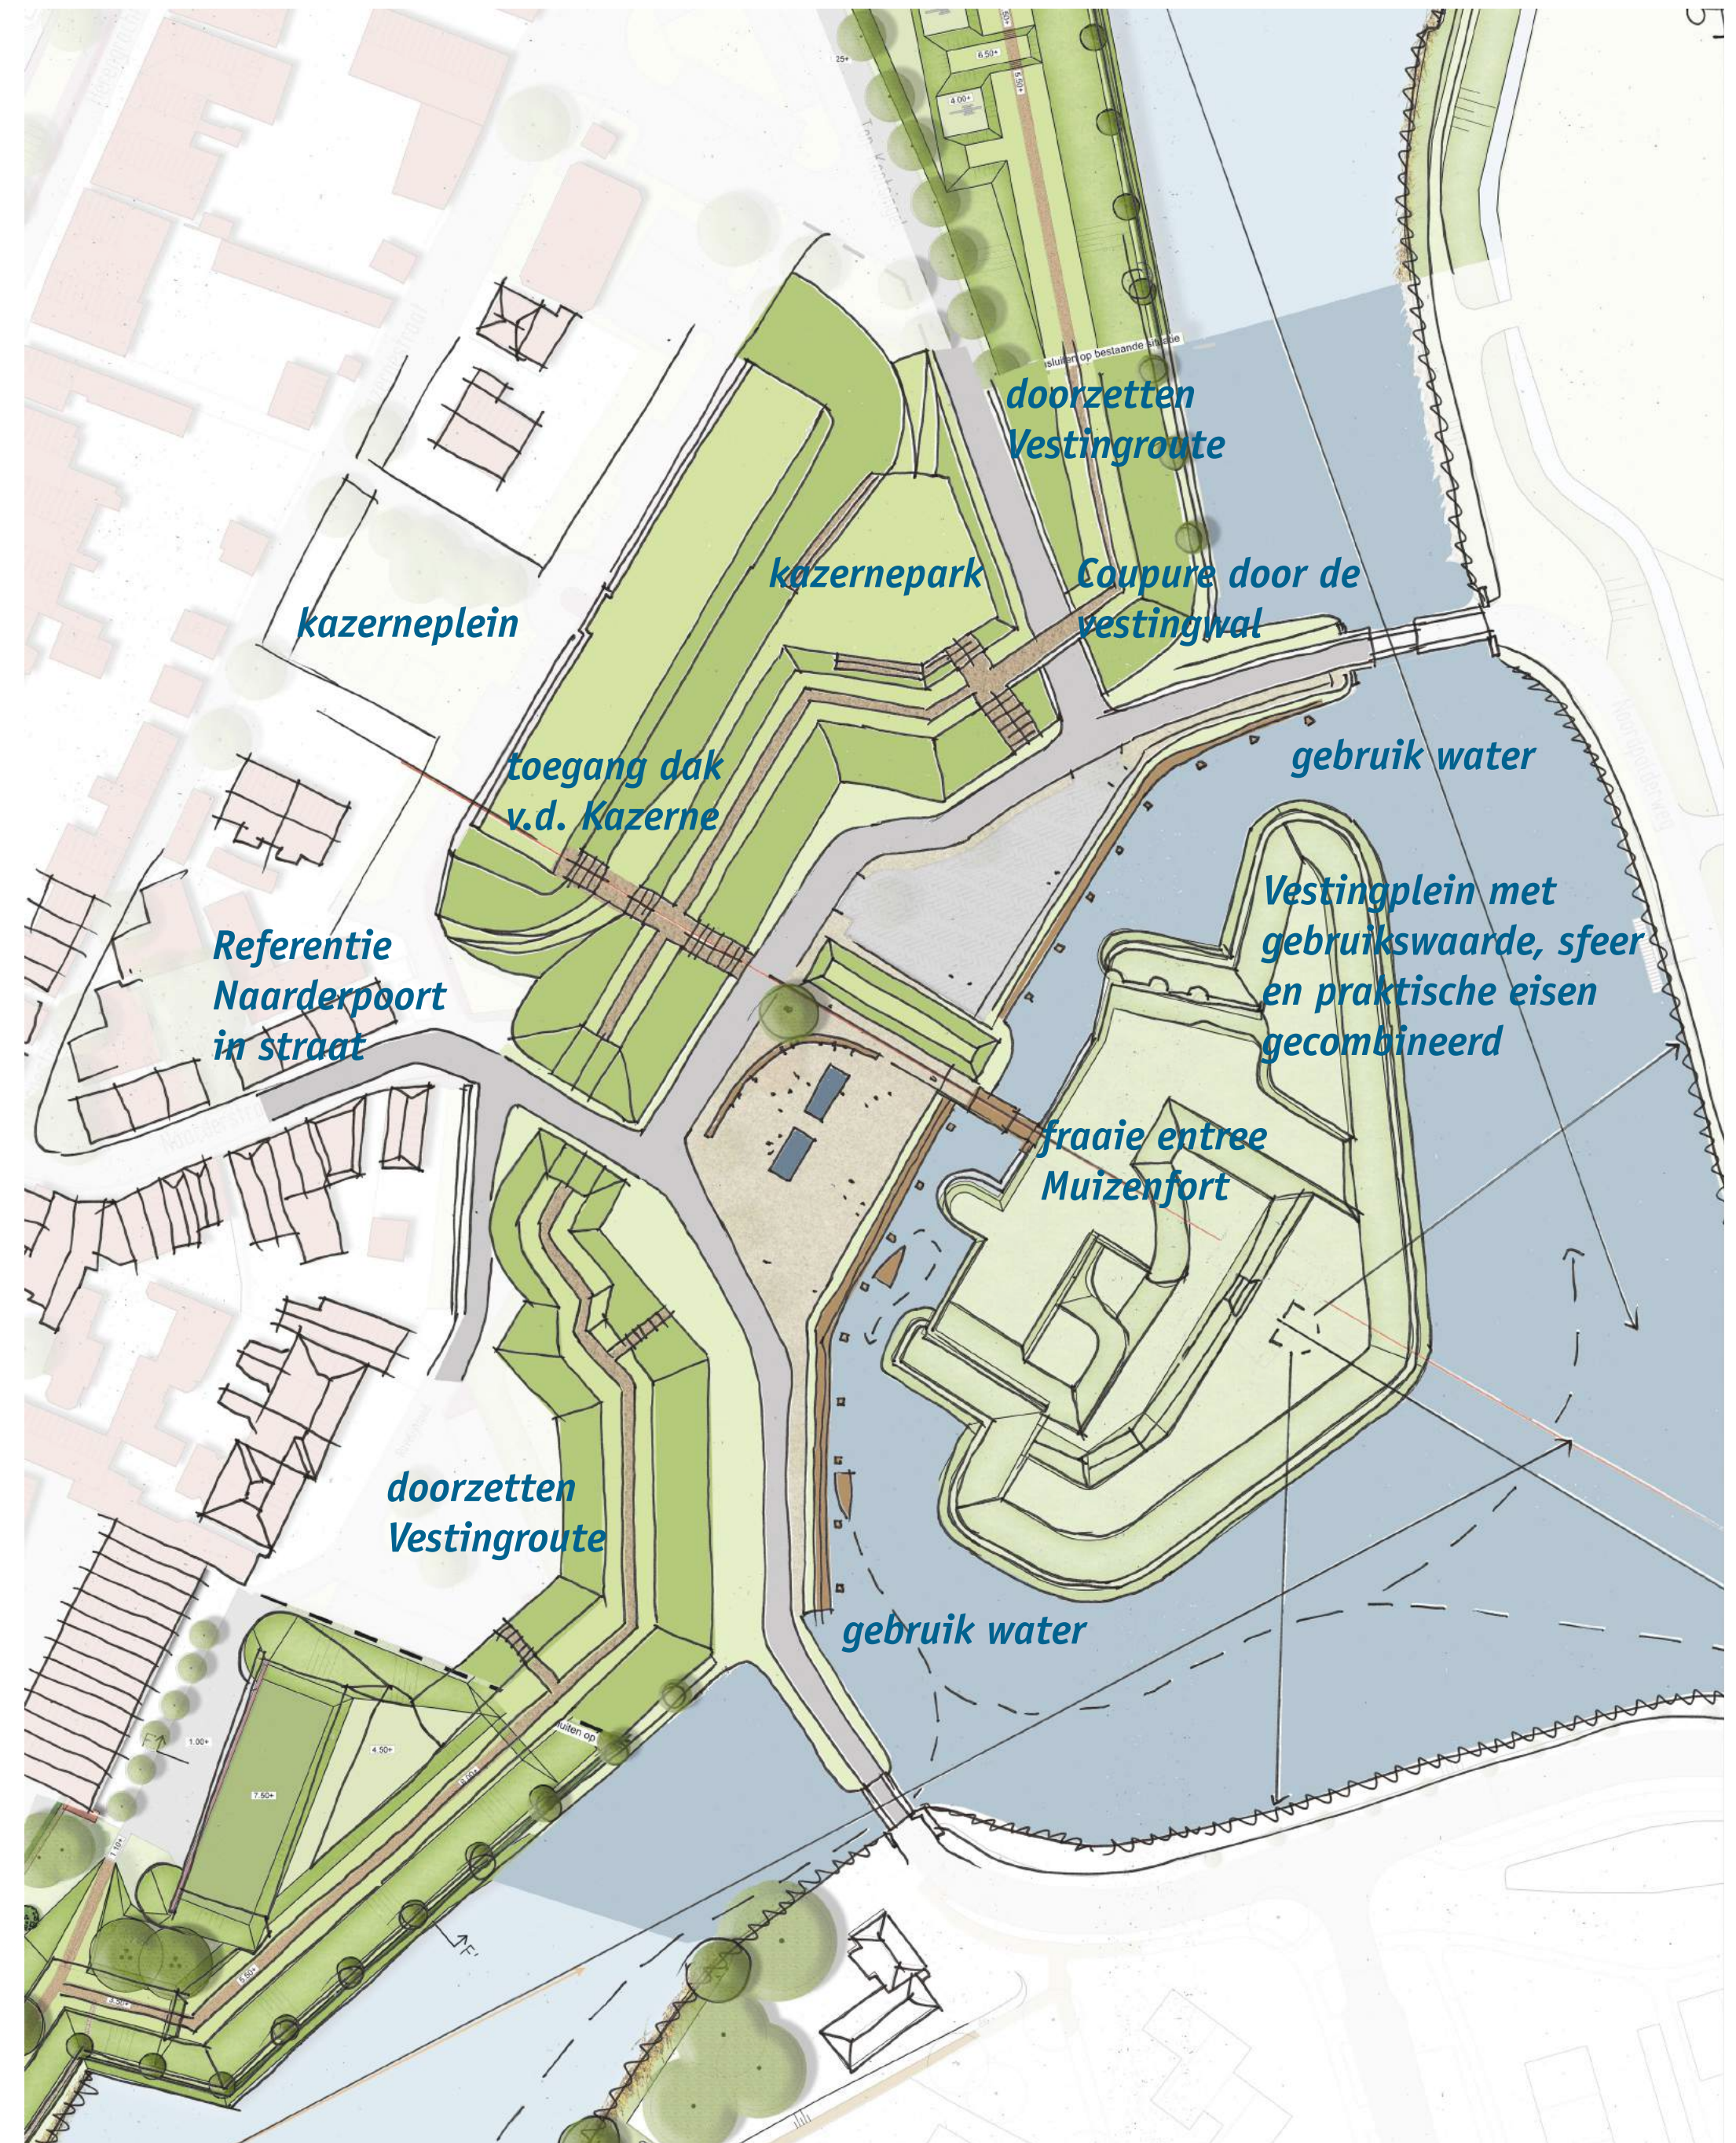

### REFERENTIE AMBITIES VESTINGPLEIN



groen kazernepark



groen Amfiteater op Kazerne



verwijzing naar water dmv element



inzet van de waterkant



relatie met trekvaart benutten



sfeer en inrichting (Utrechtse poort)



fraaiere en veiligere verharding



fraaiere inrichting en materialen




zit-/verblijfsgelegenheid





# VESTING MUIDEN - OOSTZIJDE

## HERSTELPLAN OPENBARE RUIMTE - THEMA'S


### ROUTING

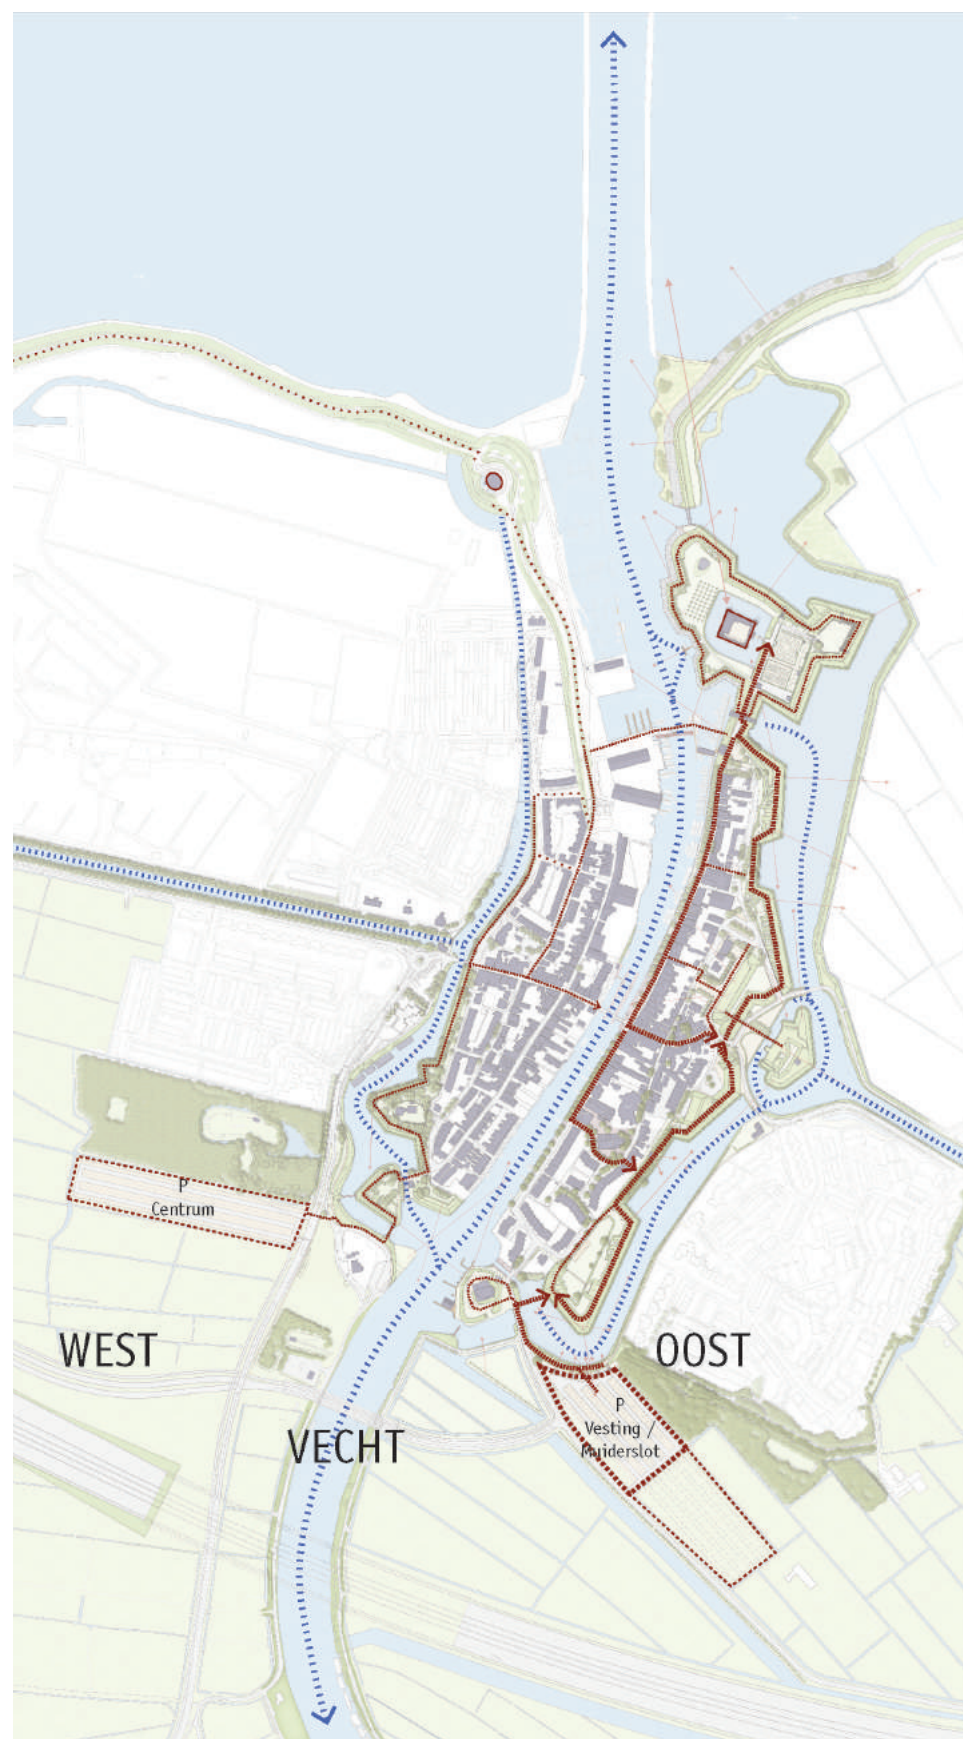

### GEBOUWEN IN DE VESTING

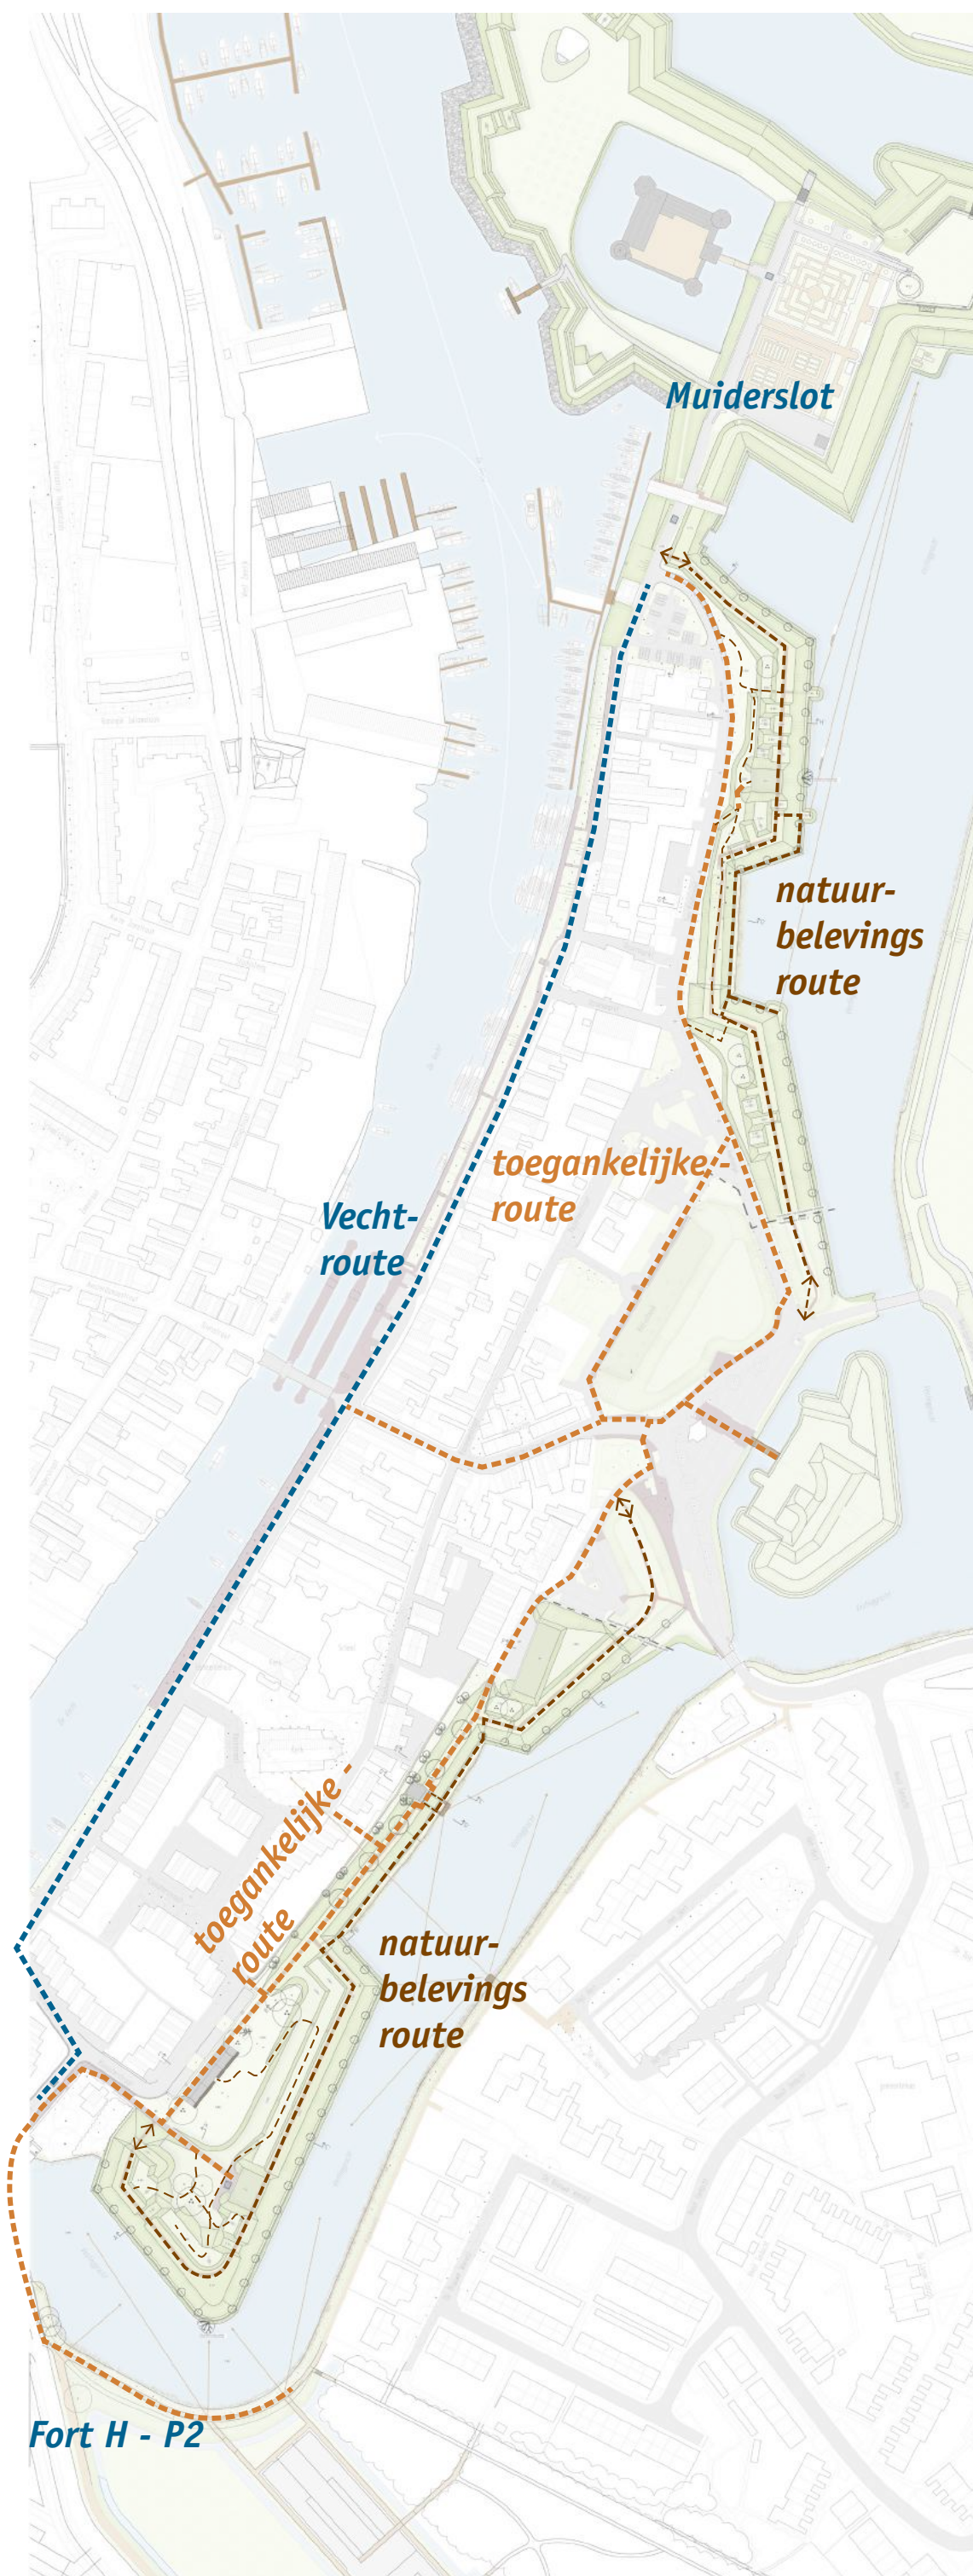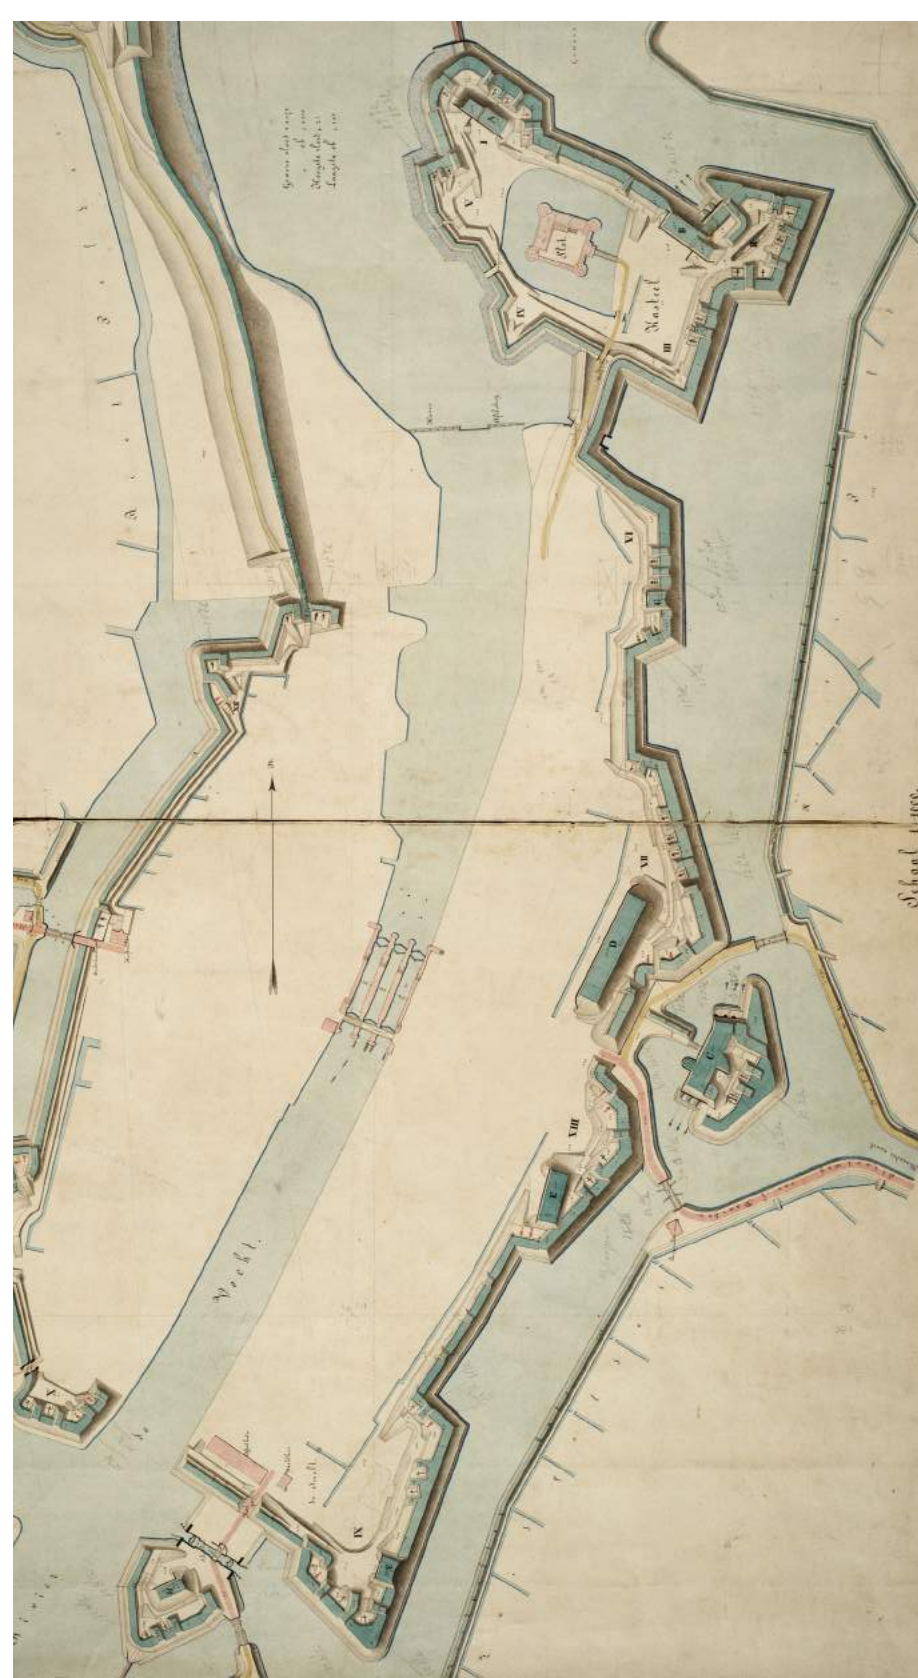

### BELEVING EN GEBRUIK

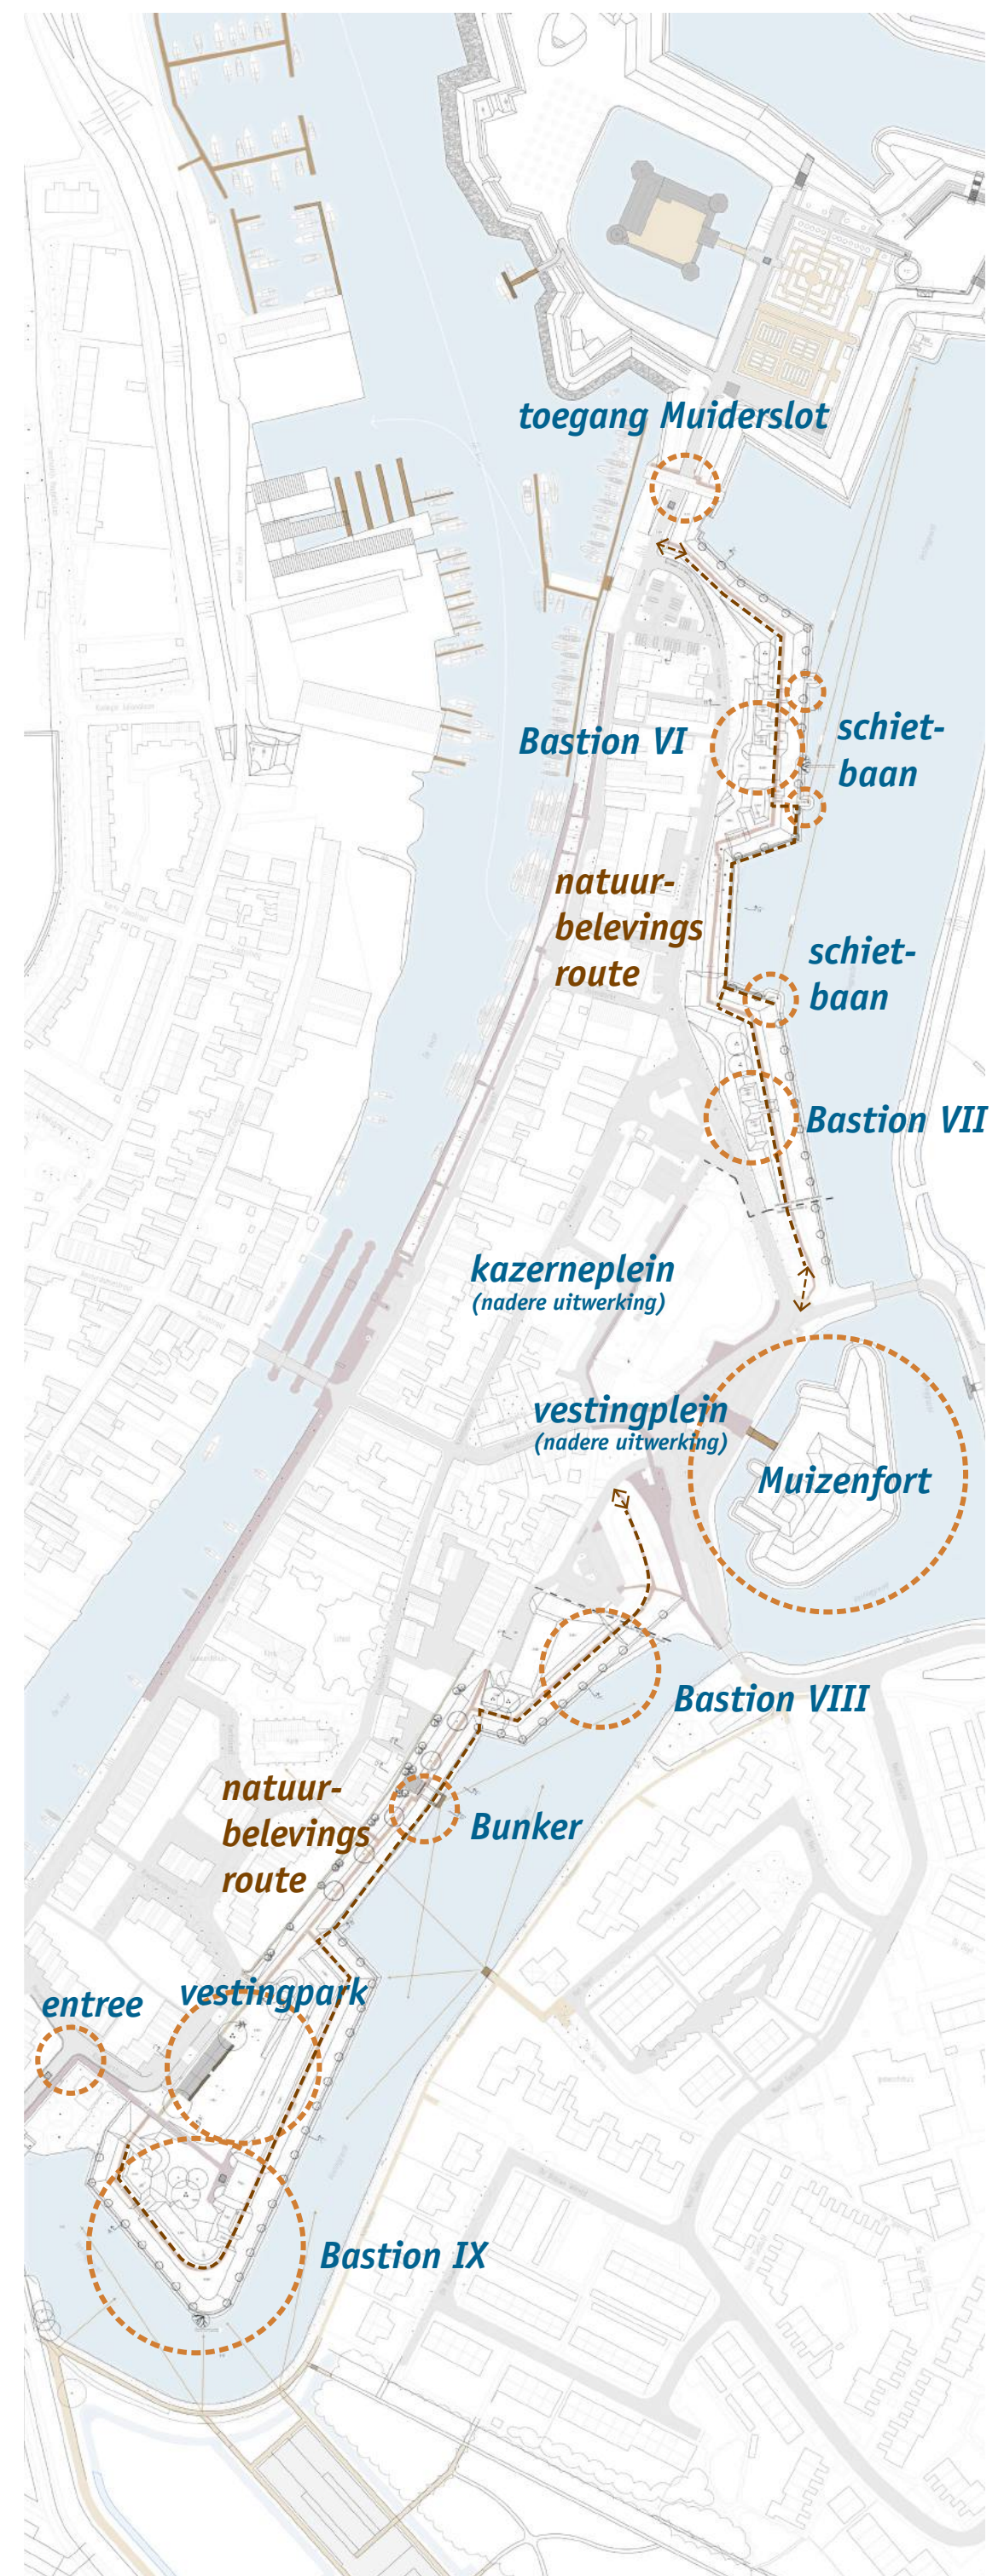

### BEPLANTING EN OEVERS - ECOLOGIE

