


VESTING MUIDEN - OOSTZIJDE

HERSTELPLAN OPENBARE RUIMTE



MUIDEN 1877 - STELLING VAN AMSTERDAM

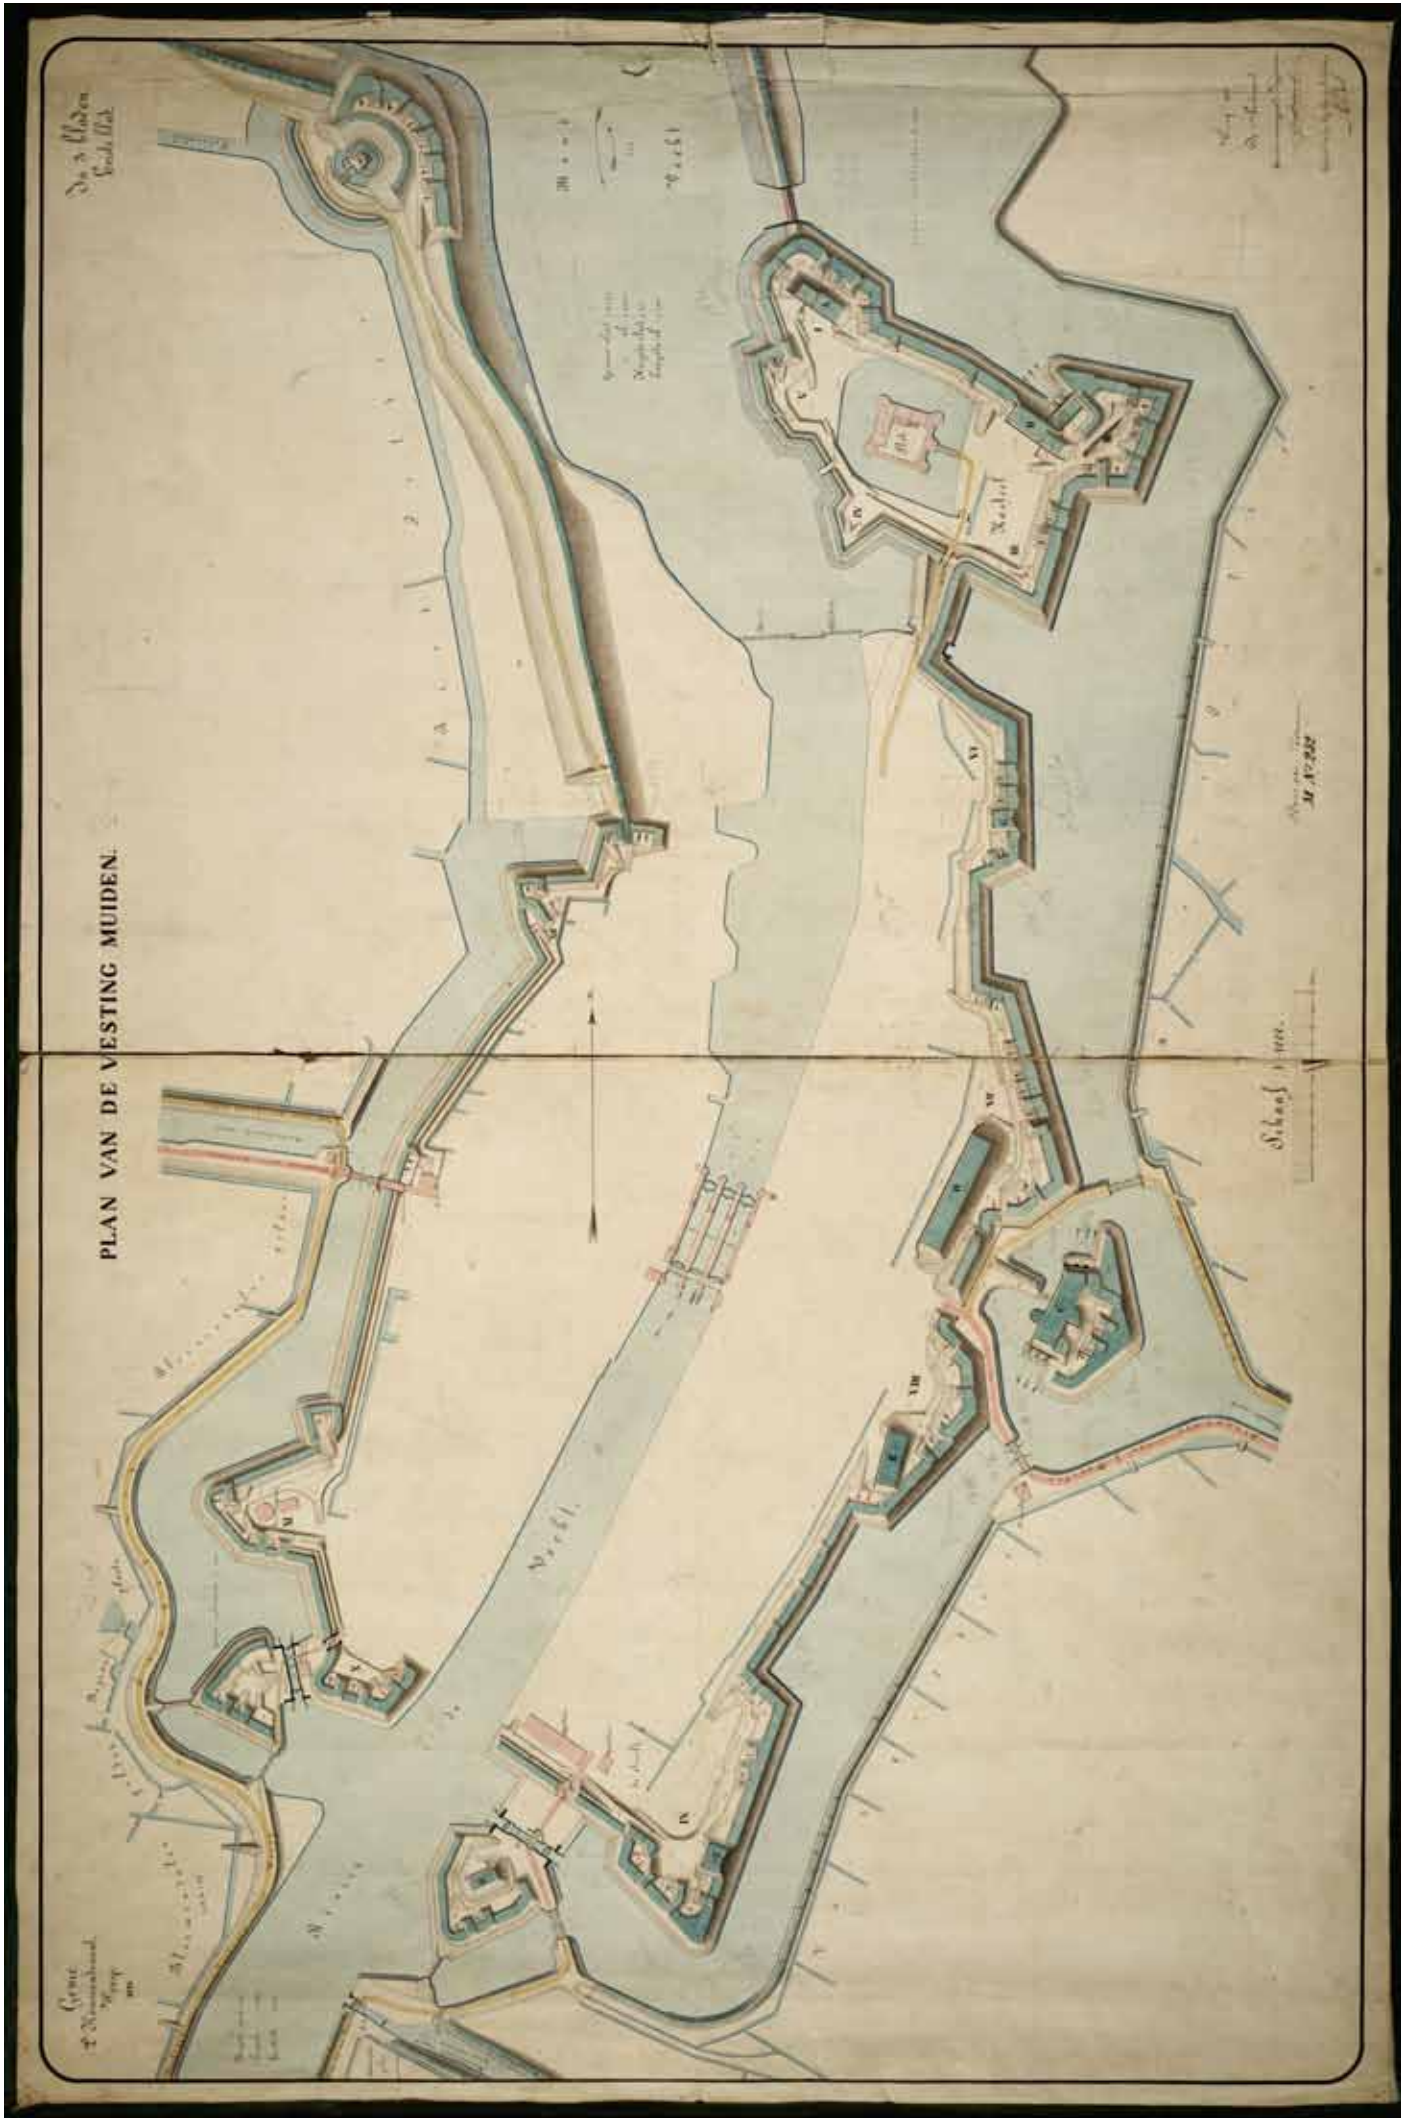




VISIE VESTING MUIDEN
VASTGESTELD NOV. 2014



0 50m





VESTING MUIDEN - OOSTZIJDE

ZUID - BASTION IX - VIII

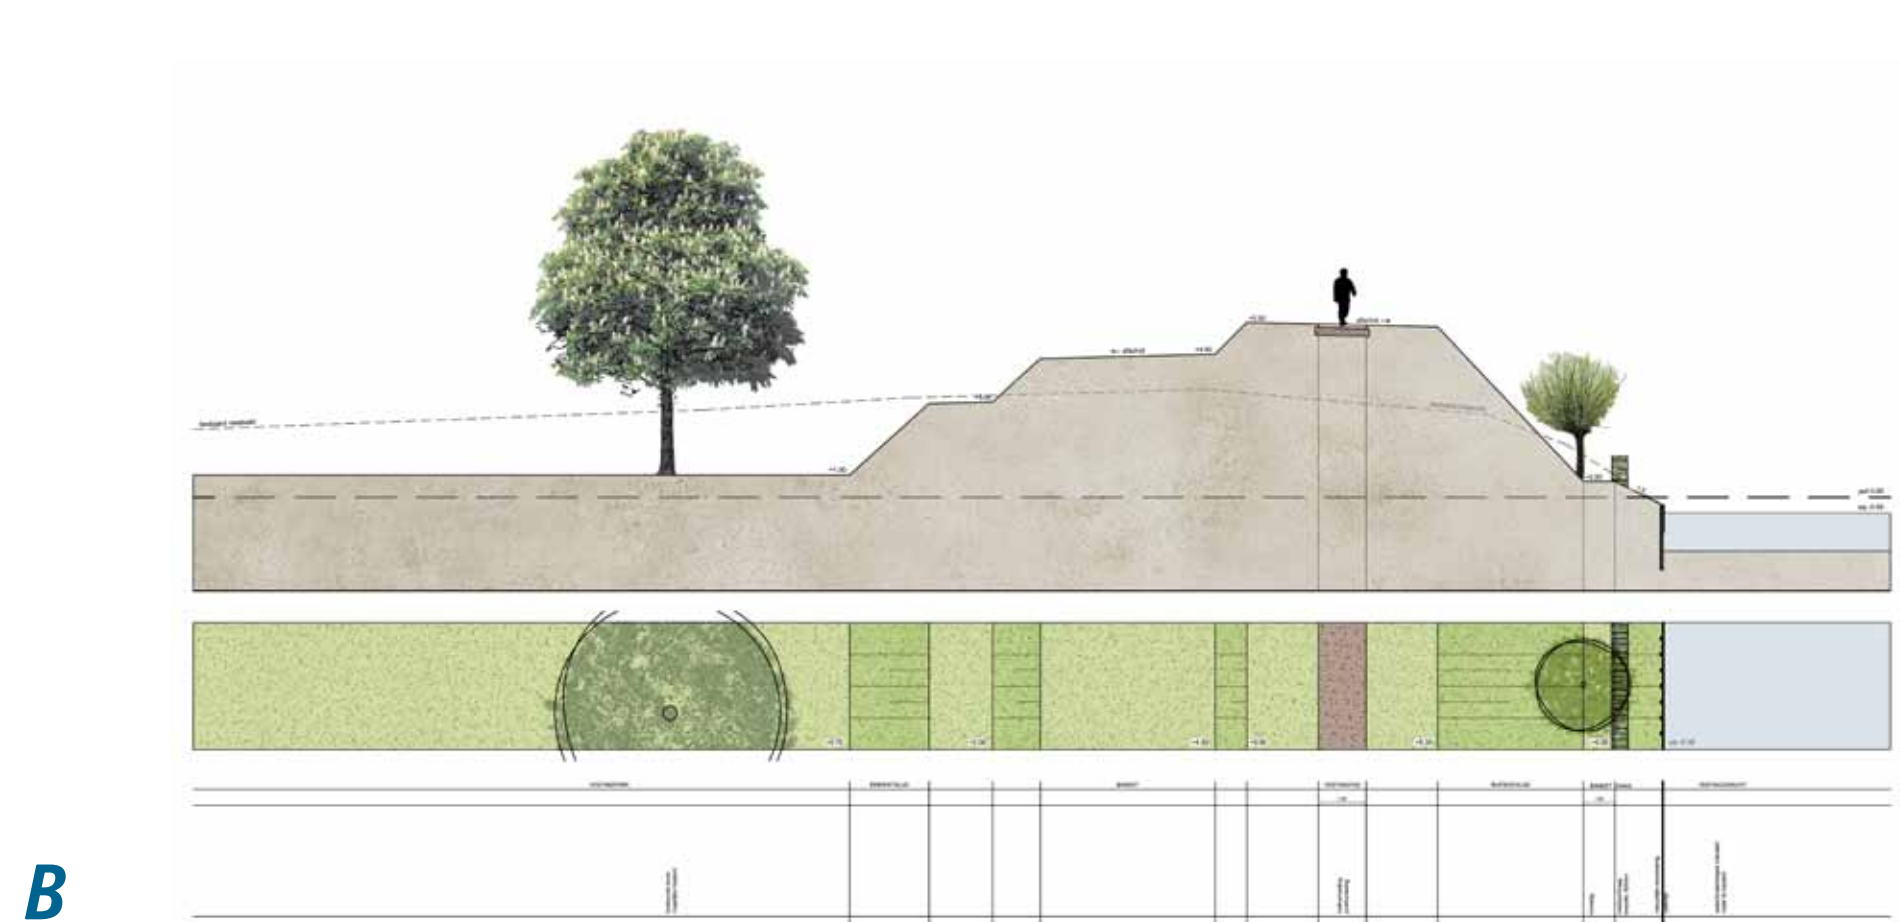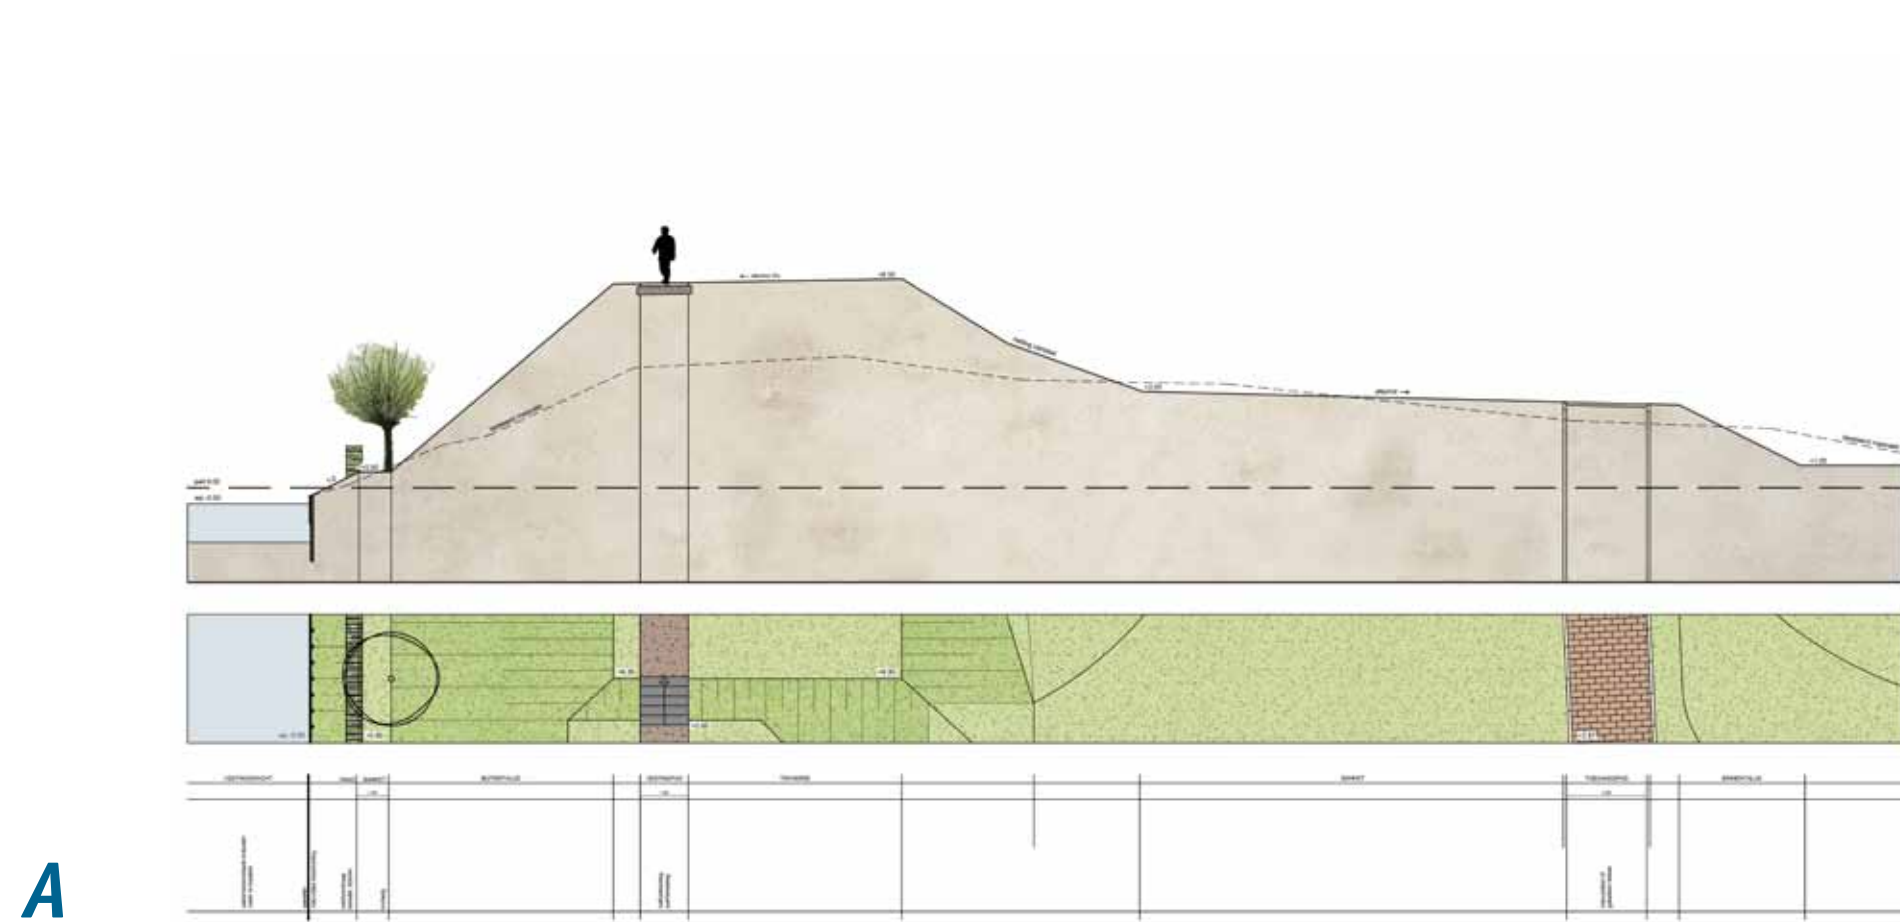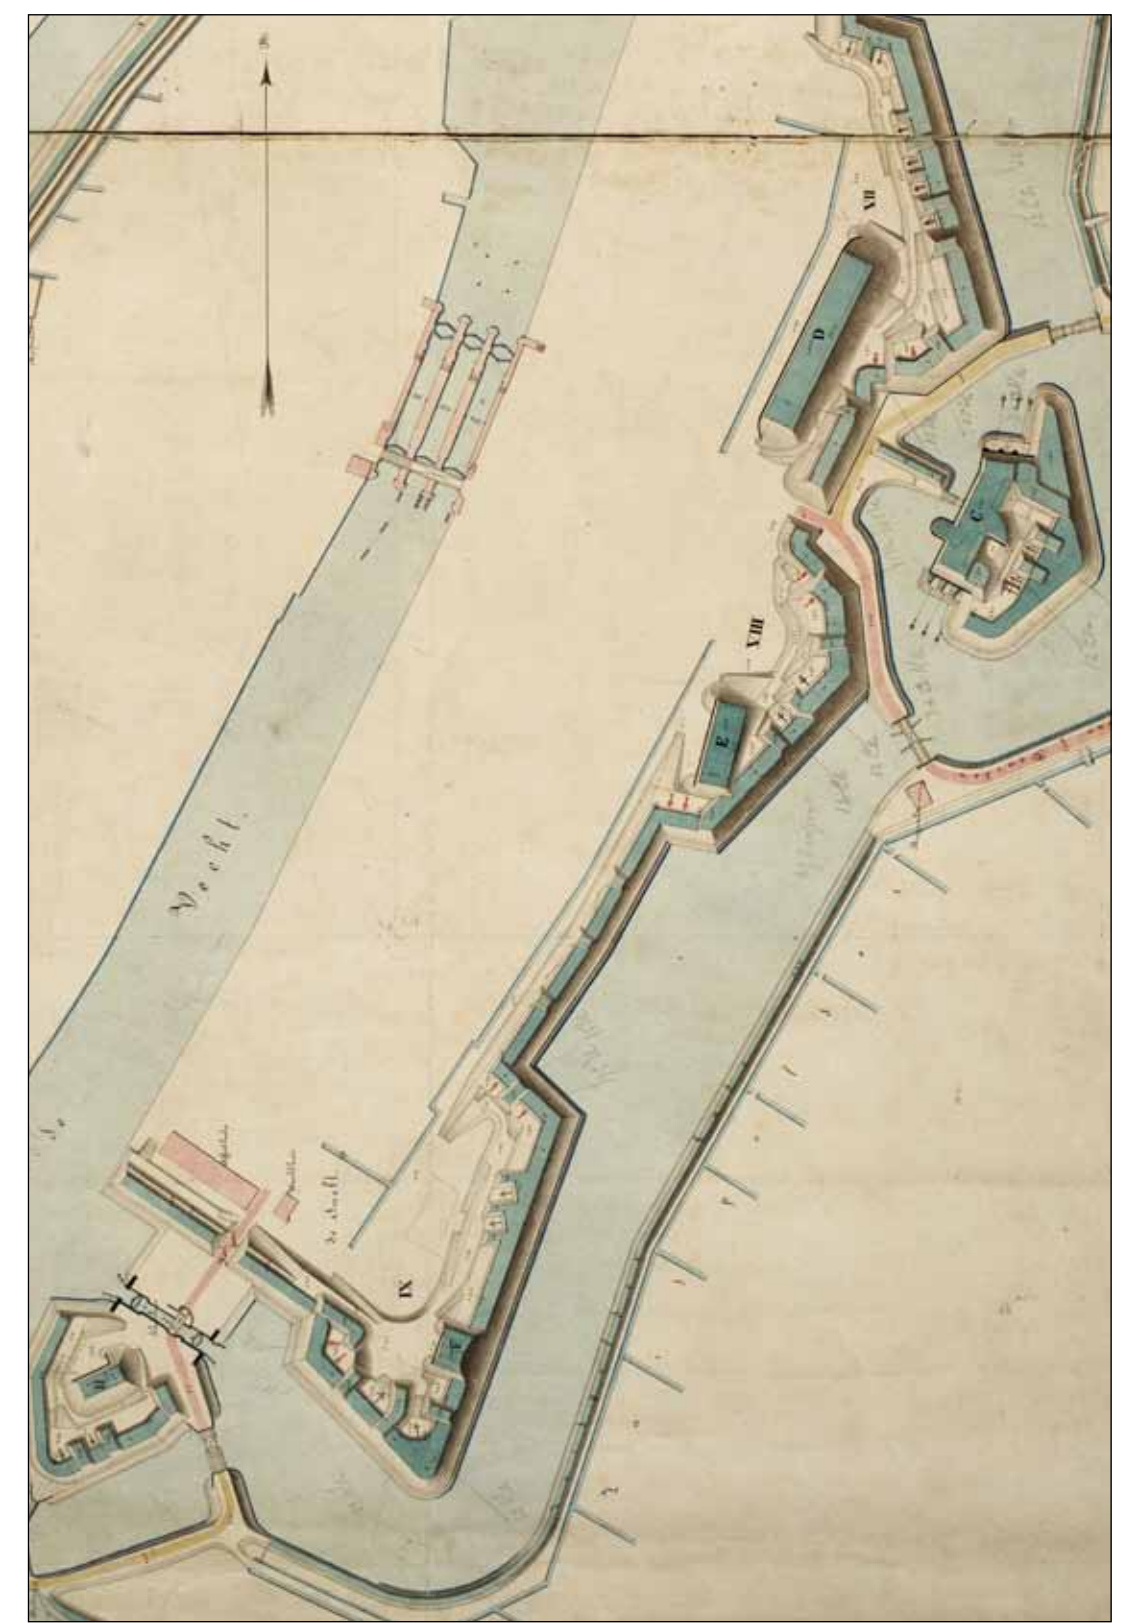



VESTING MUIDEN - OOSTZIJDE

NOORD - BASTION VI - VII

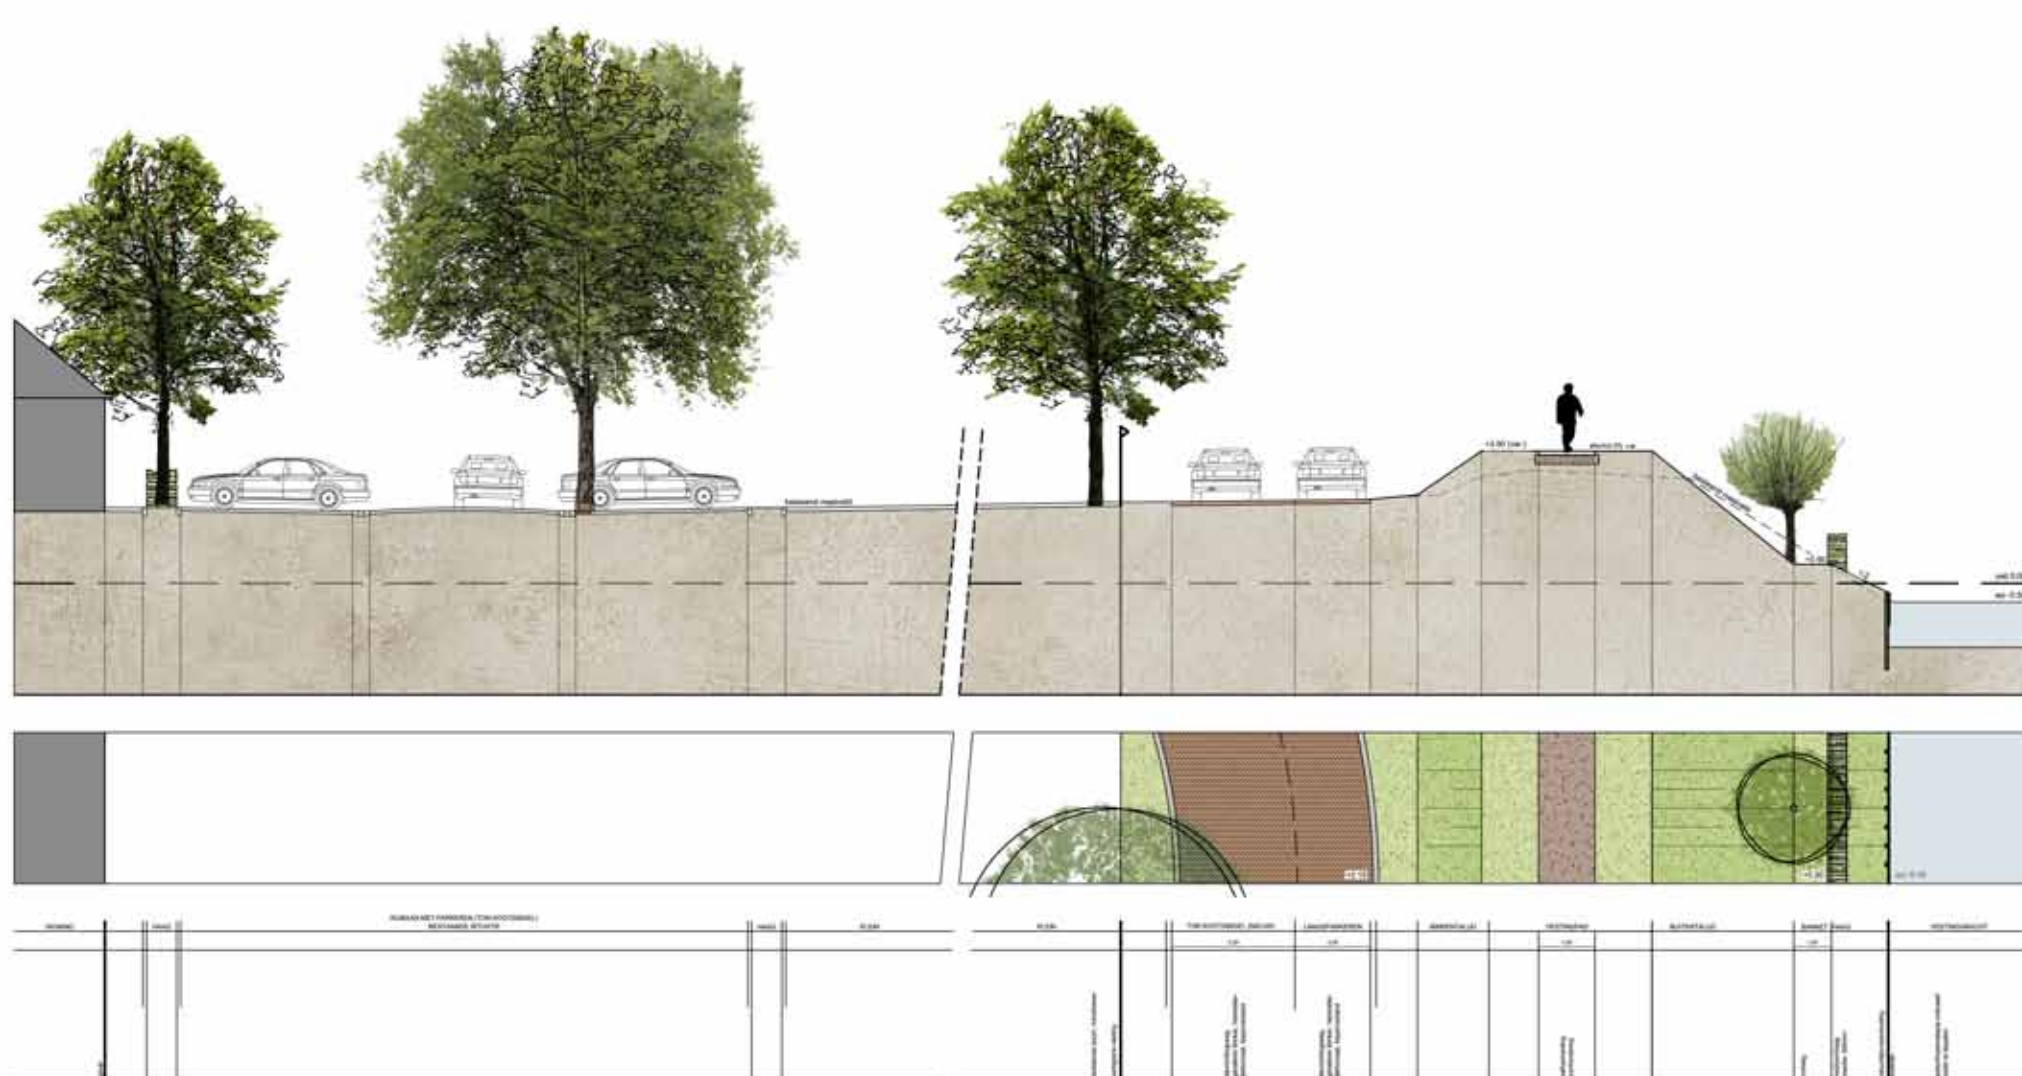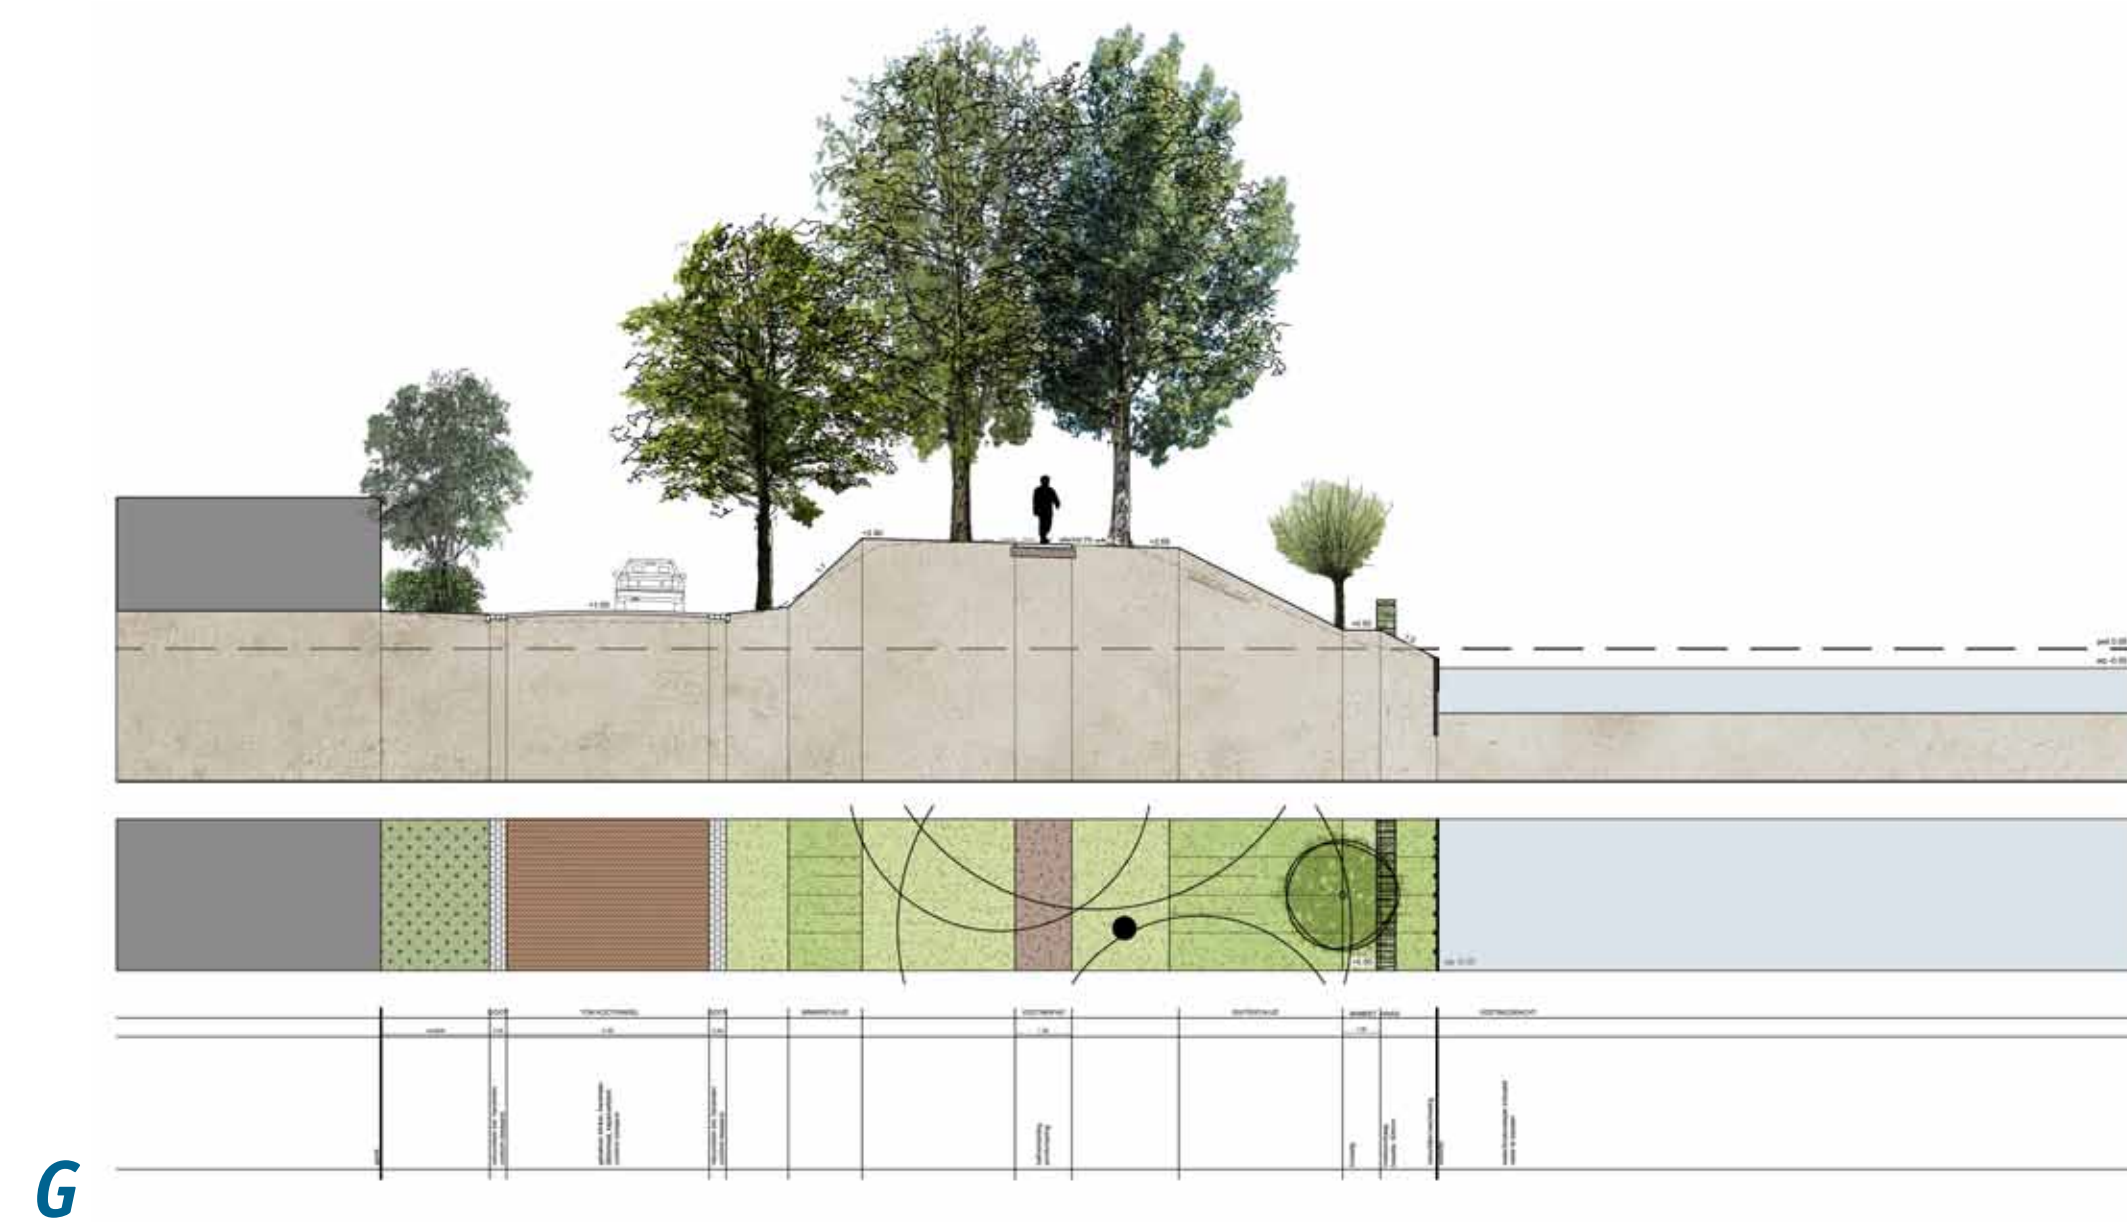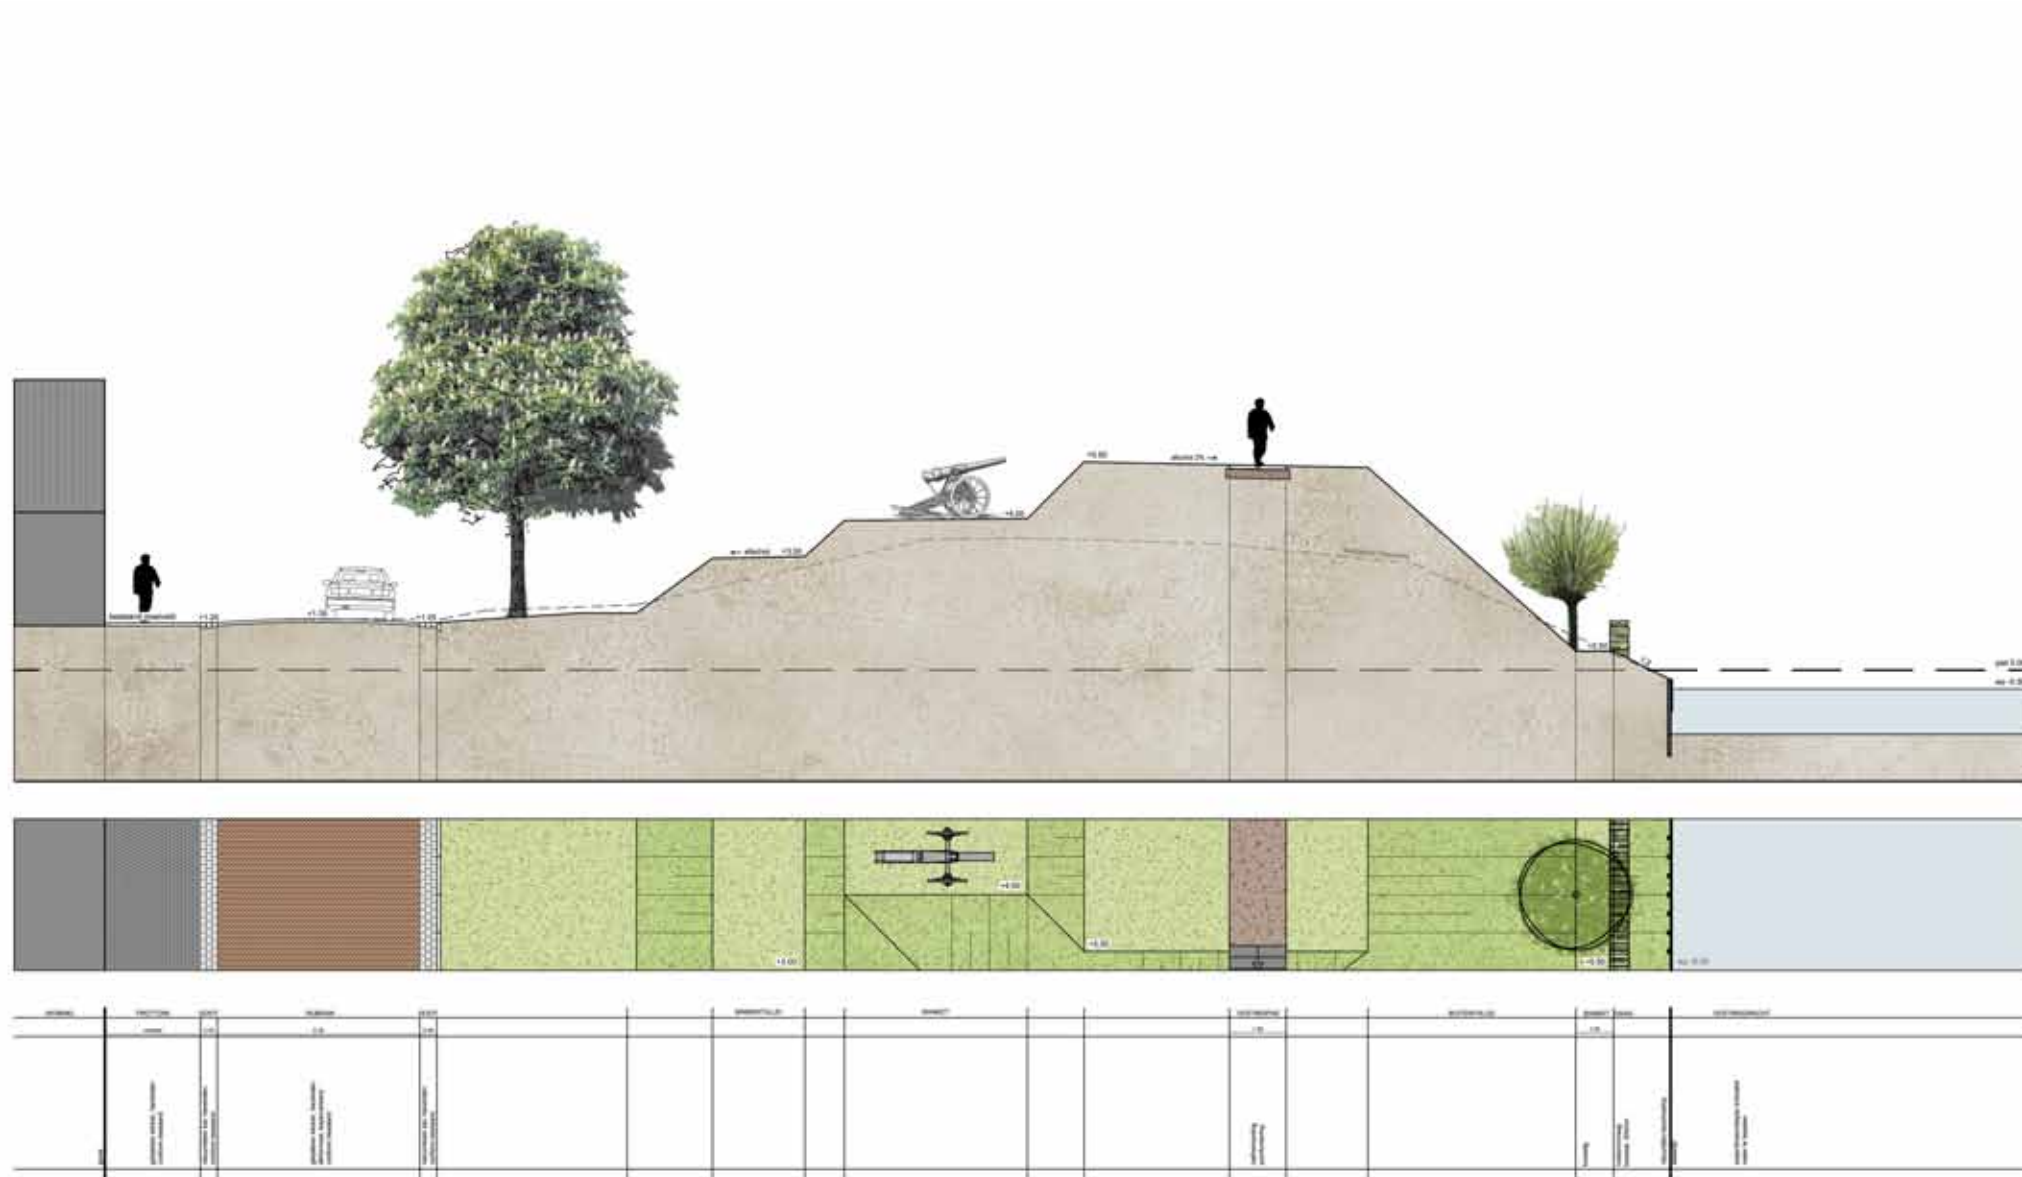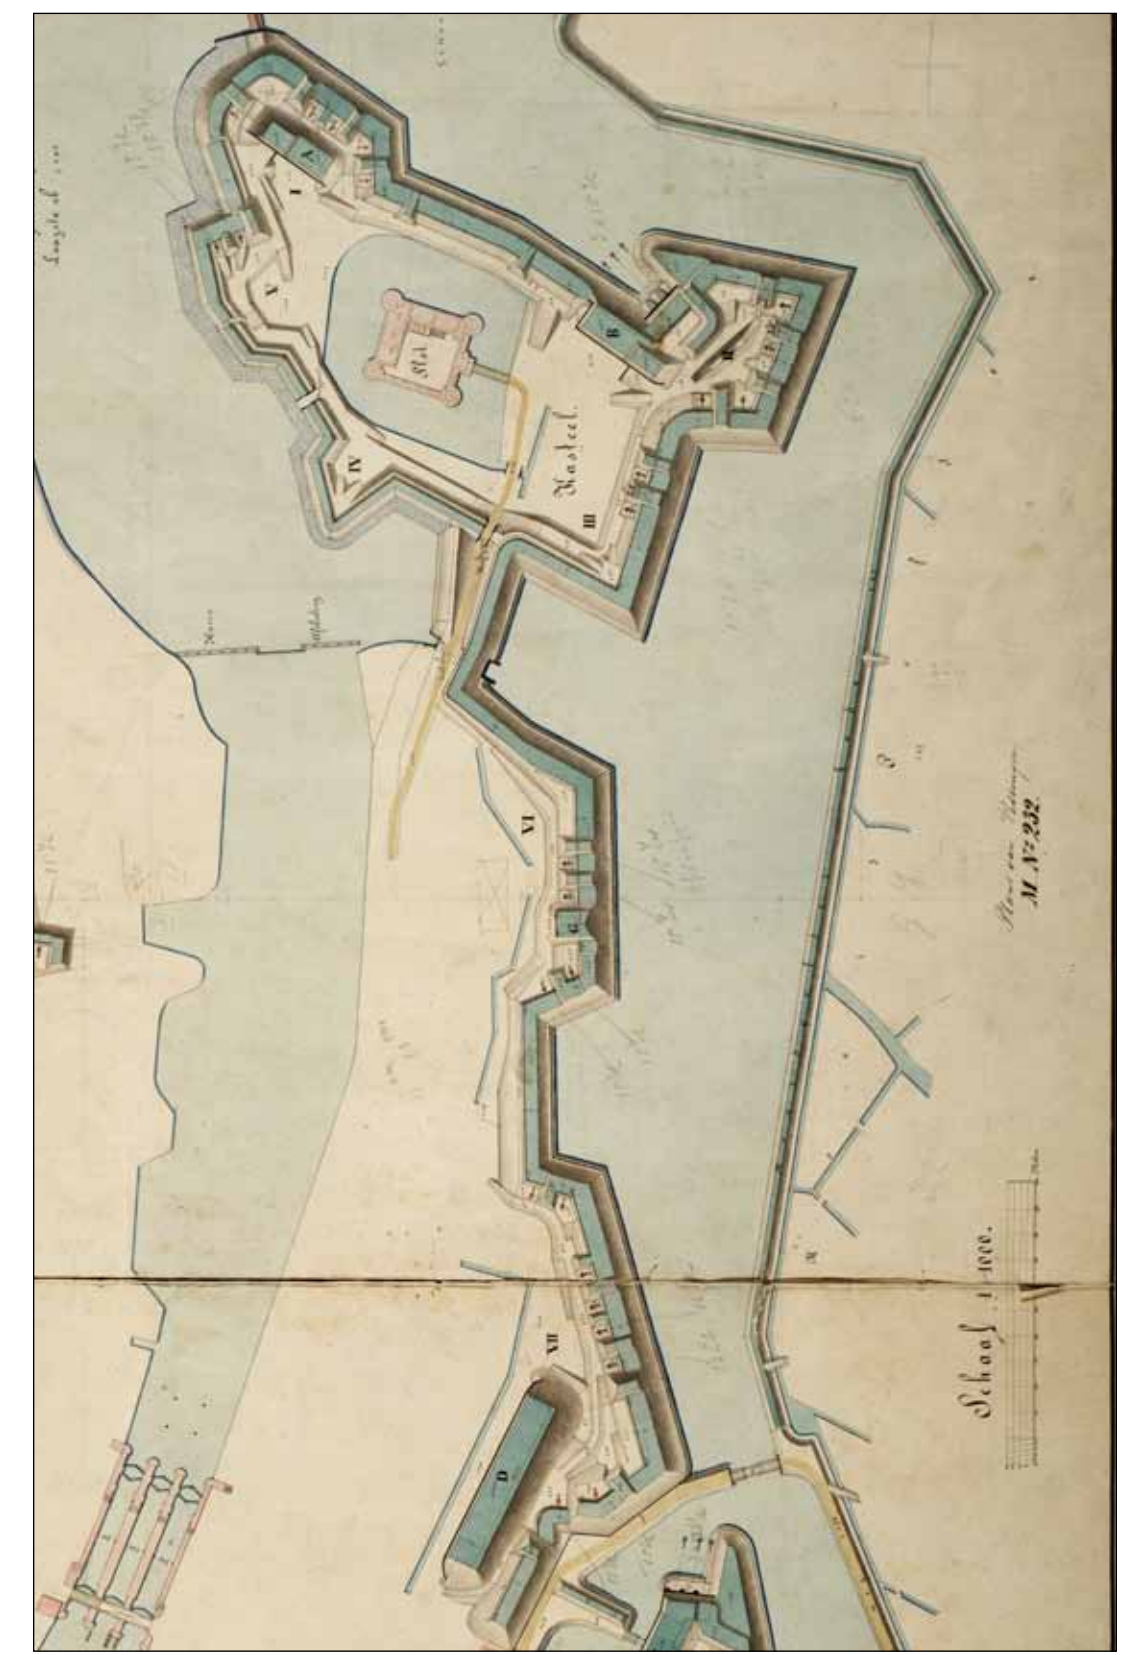


VESTING MUIDEN - OOSTZIJDE

VESTINGPLEIN

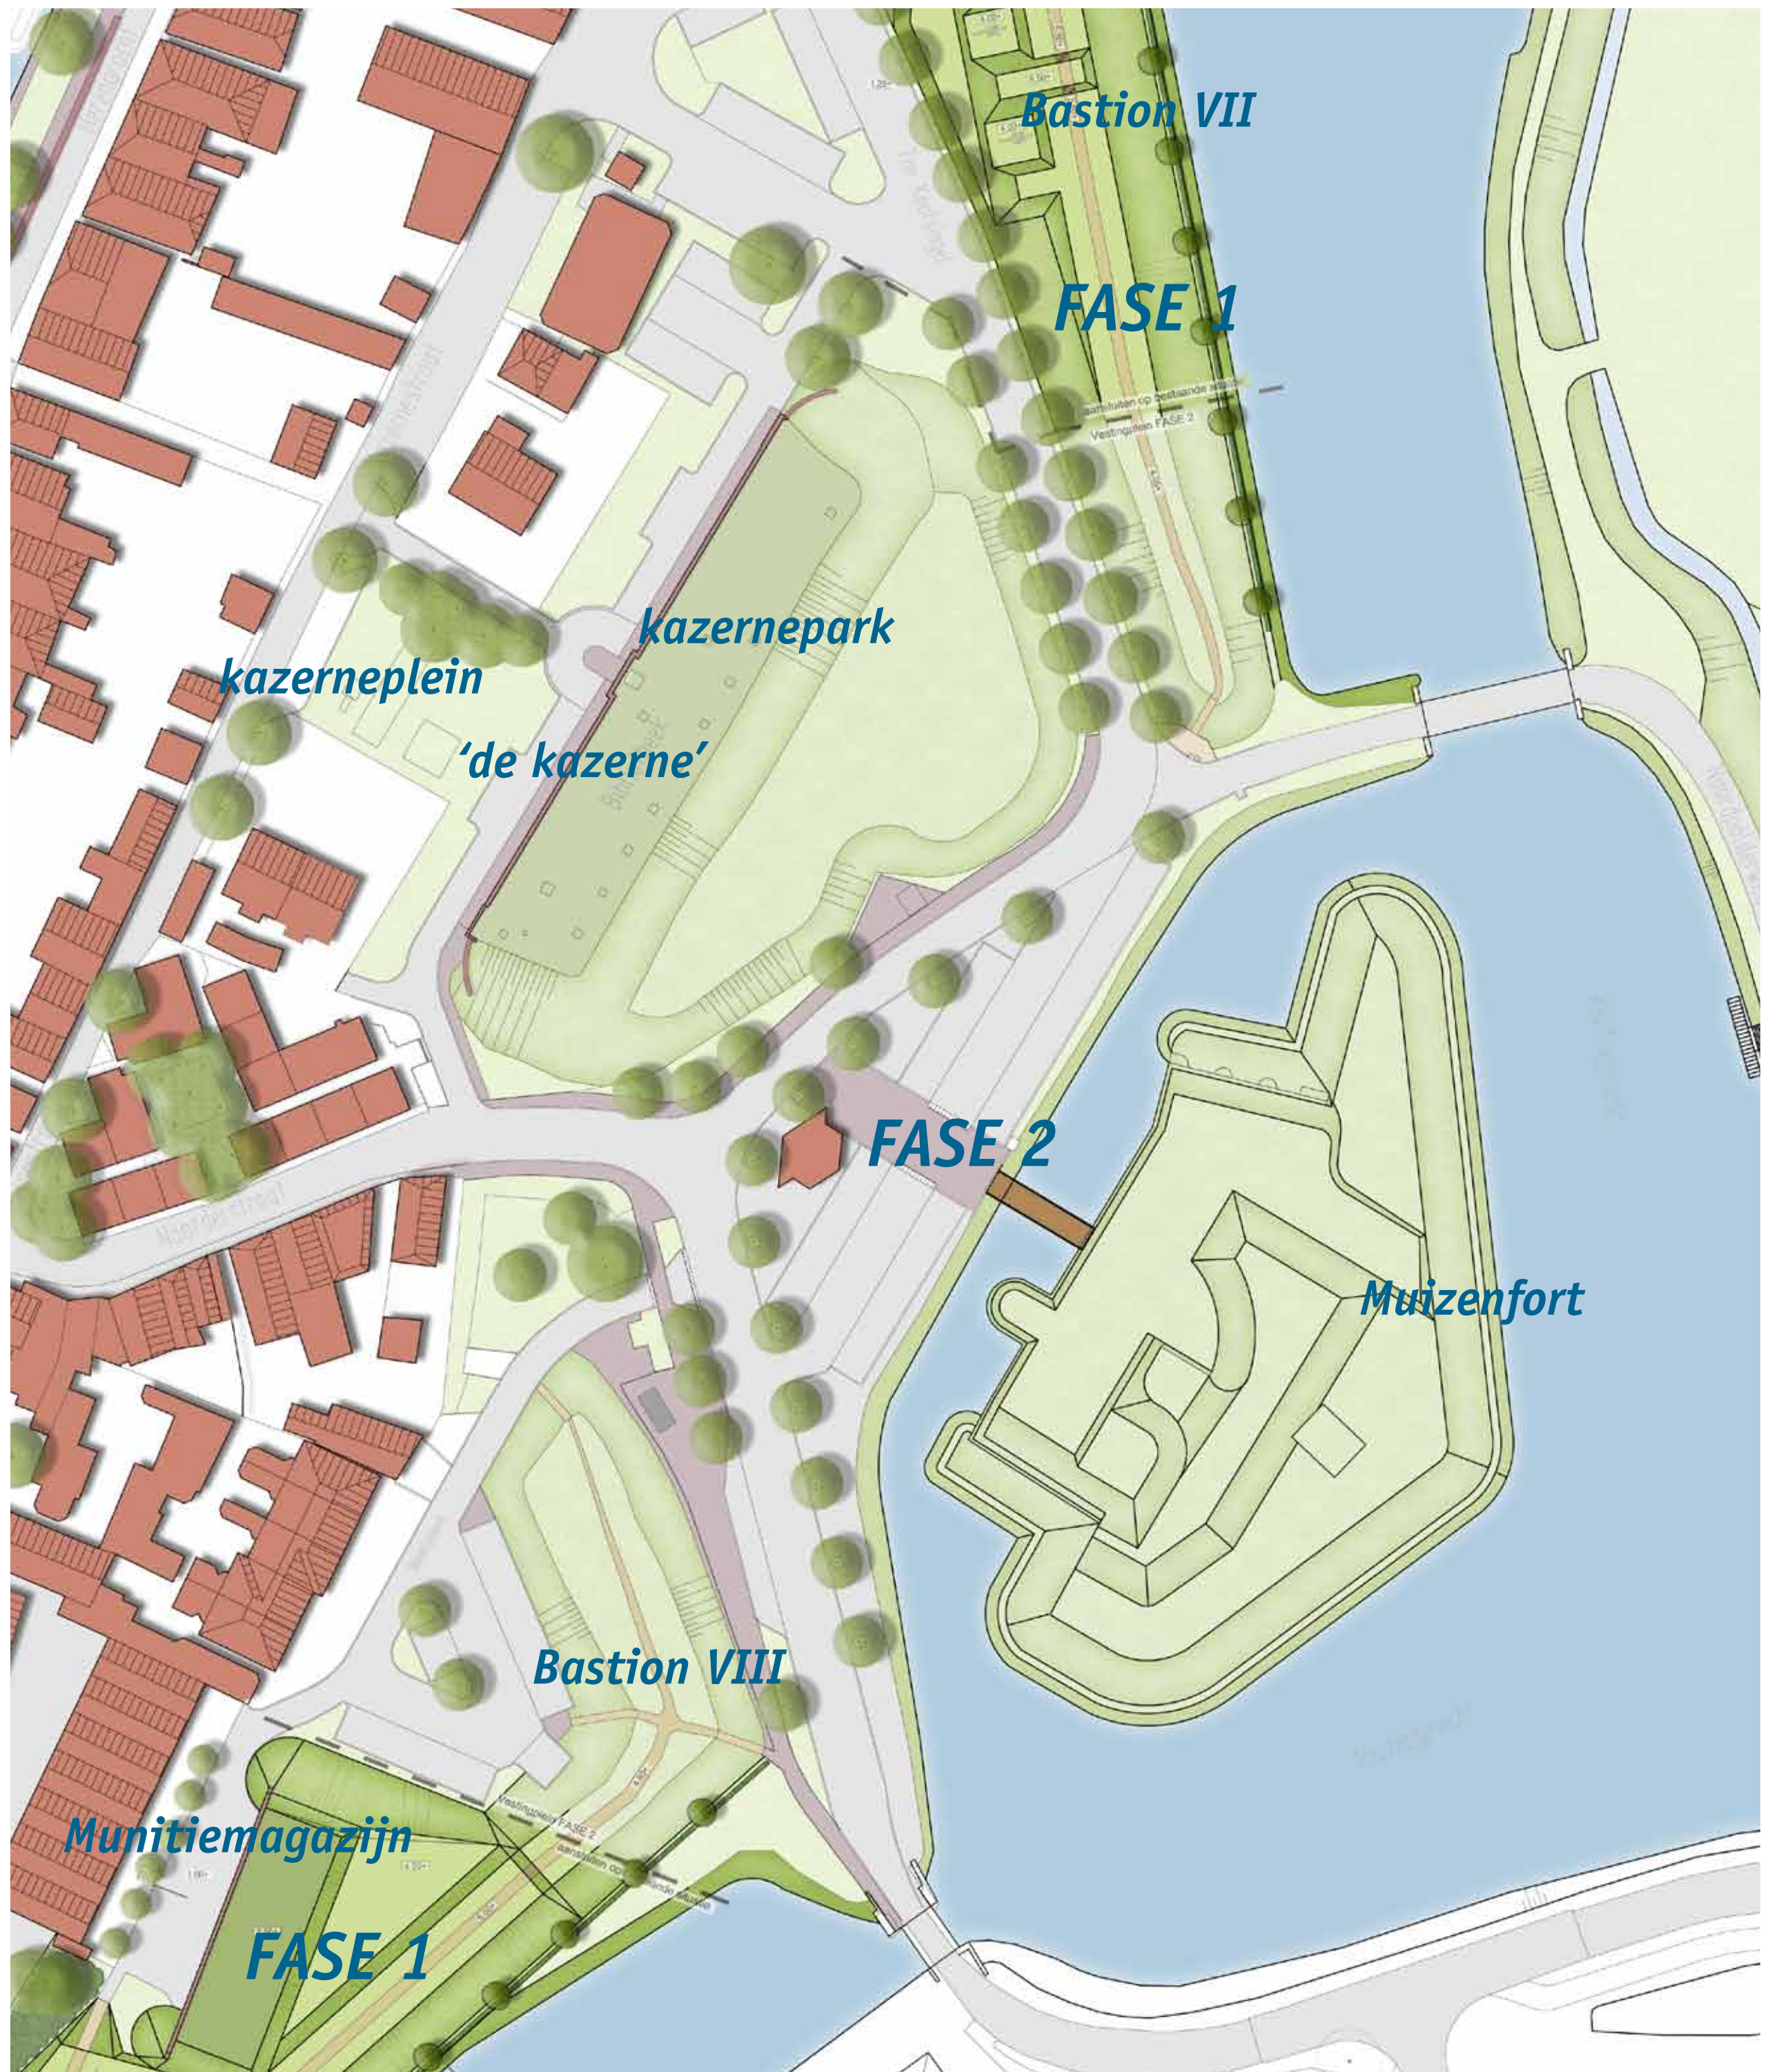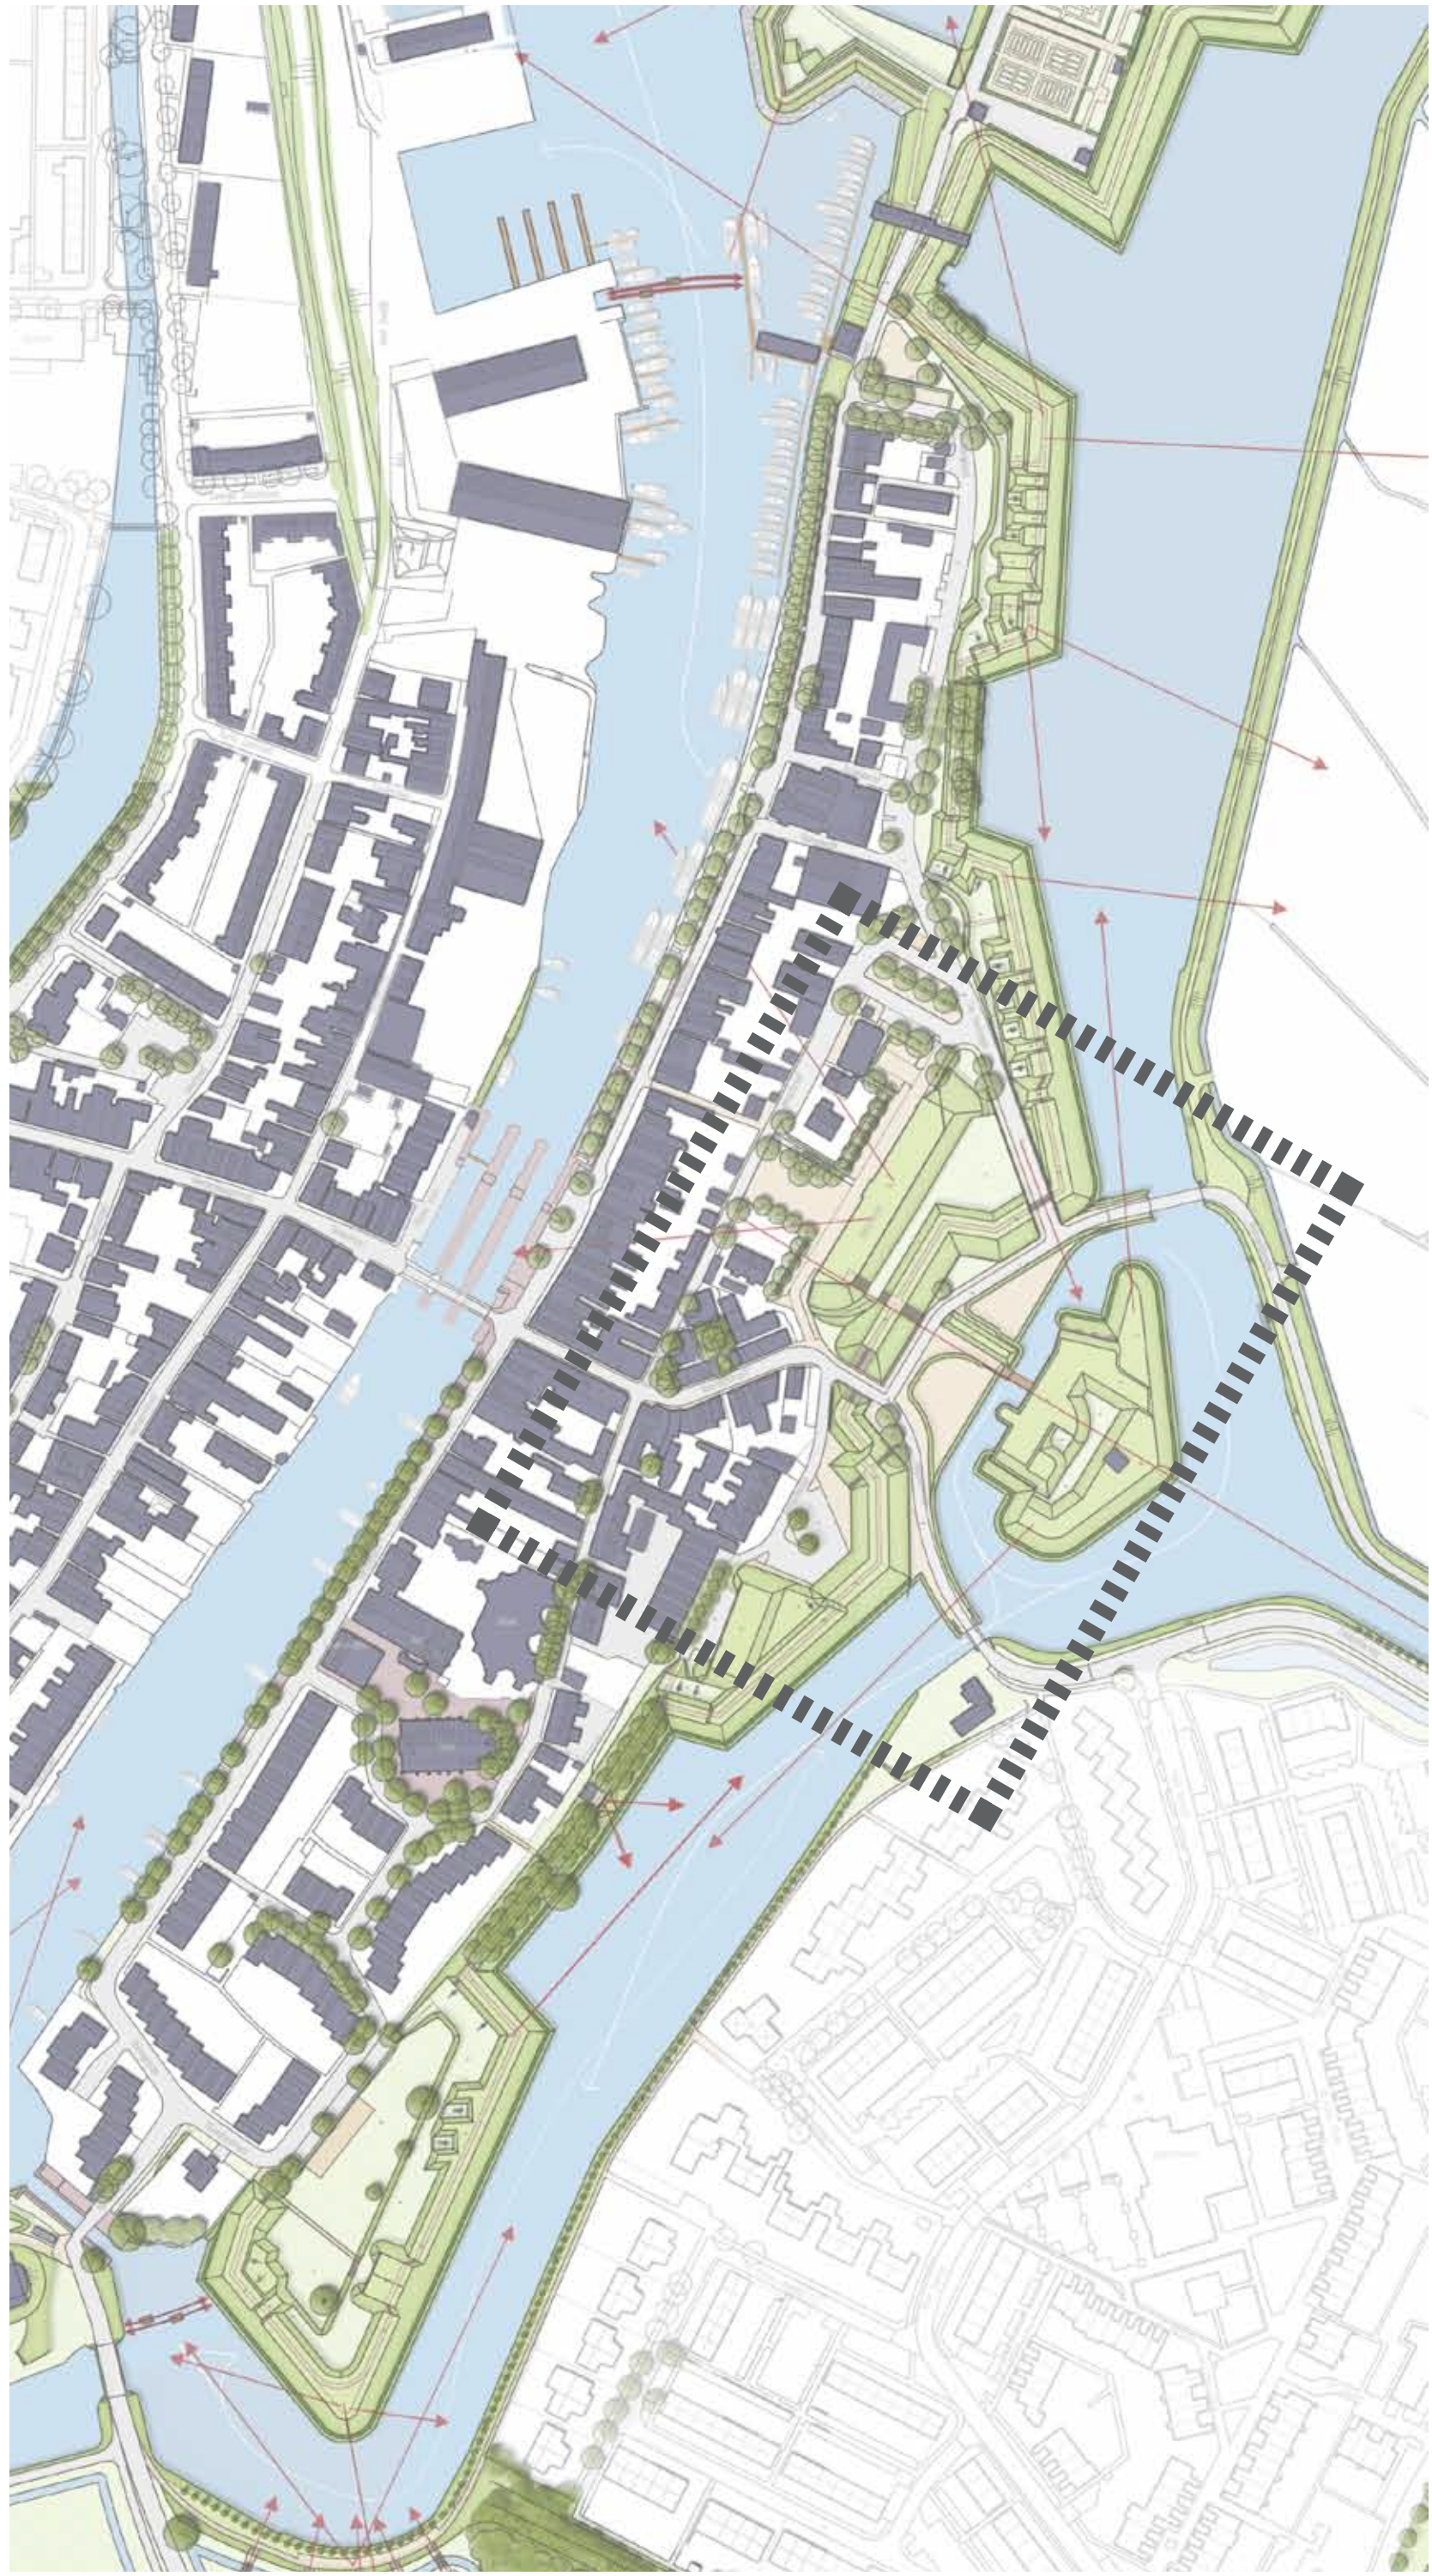

HUIDIGE SITUATIE VESTINGPLEIN

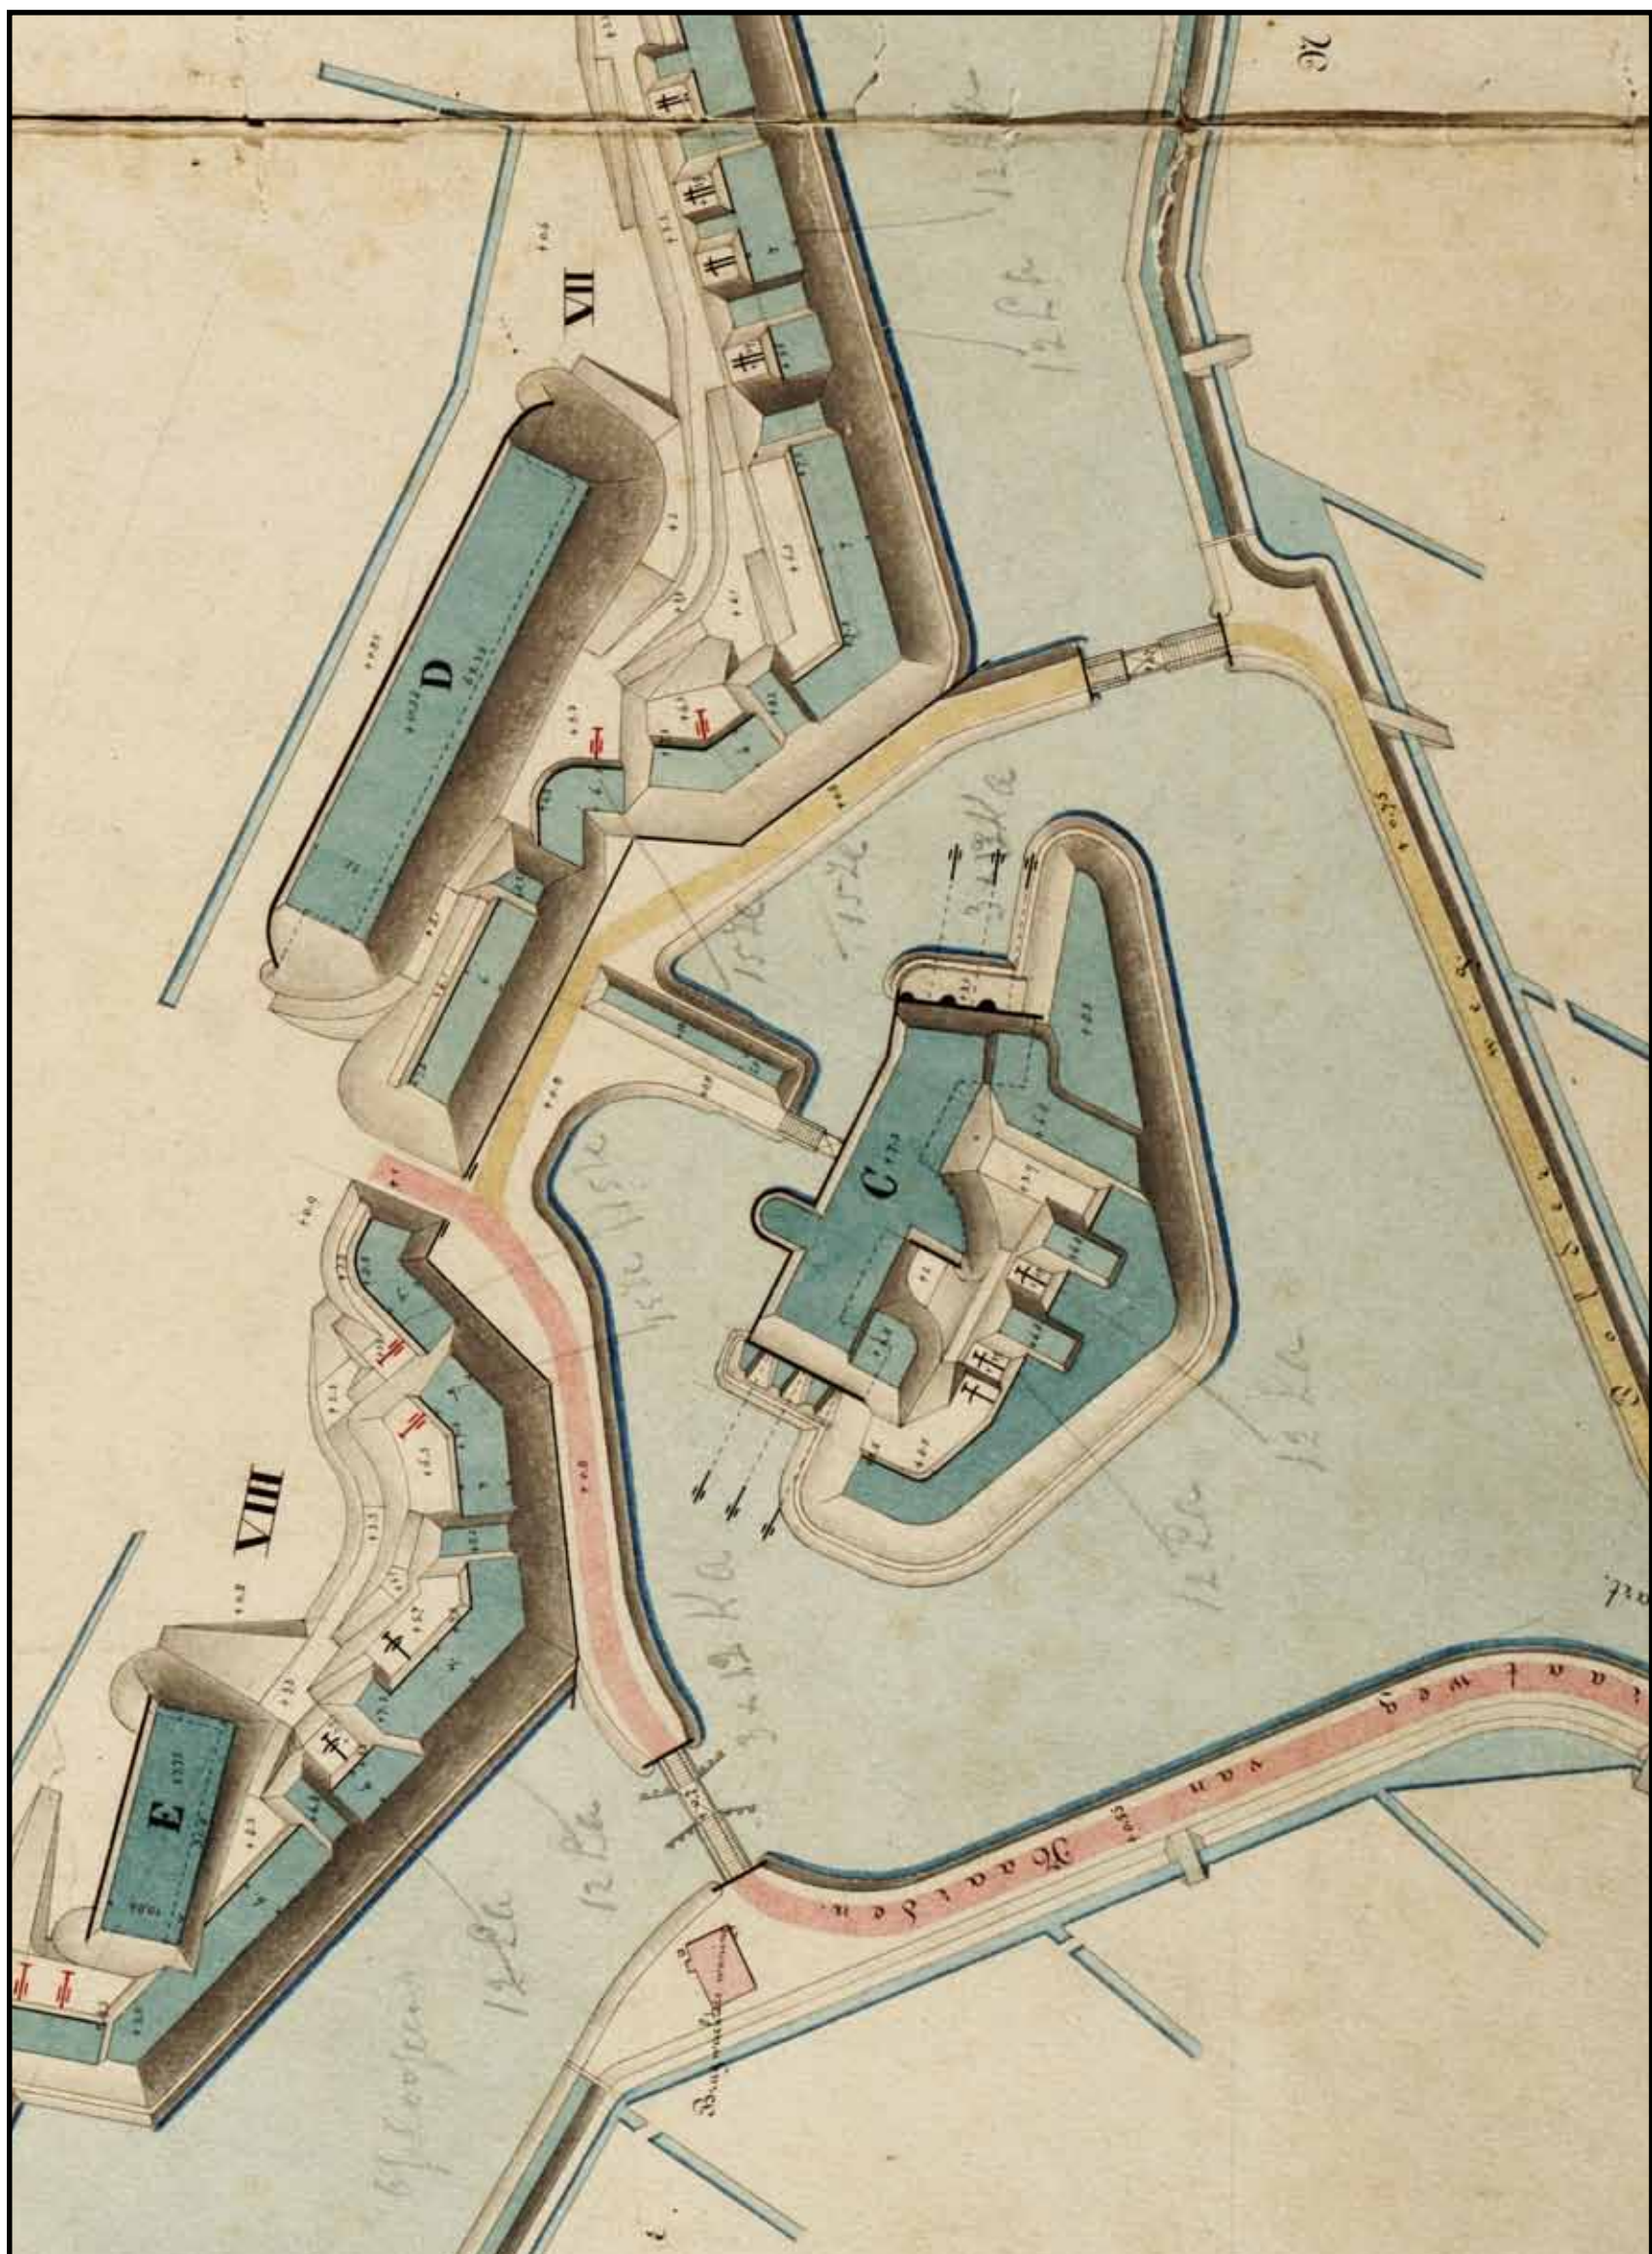

REFERENTIES VESTINGPLEIN



beeld Kazernepark



beeld Entree



Naarderpoort



relatie met trekvaart





groen Amfiteater op Kazerne


VESTING MUIDEN - OOSTZIJDE

HERSTELPLAN OPENBARE RUIMTE - THEMA'S



ROUTING

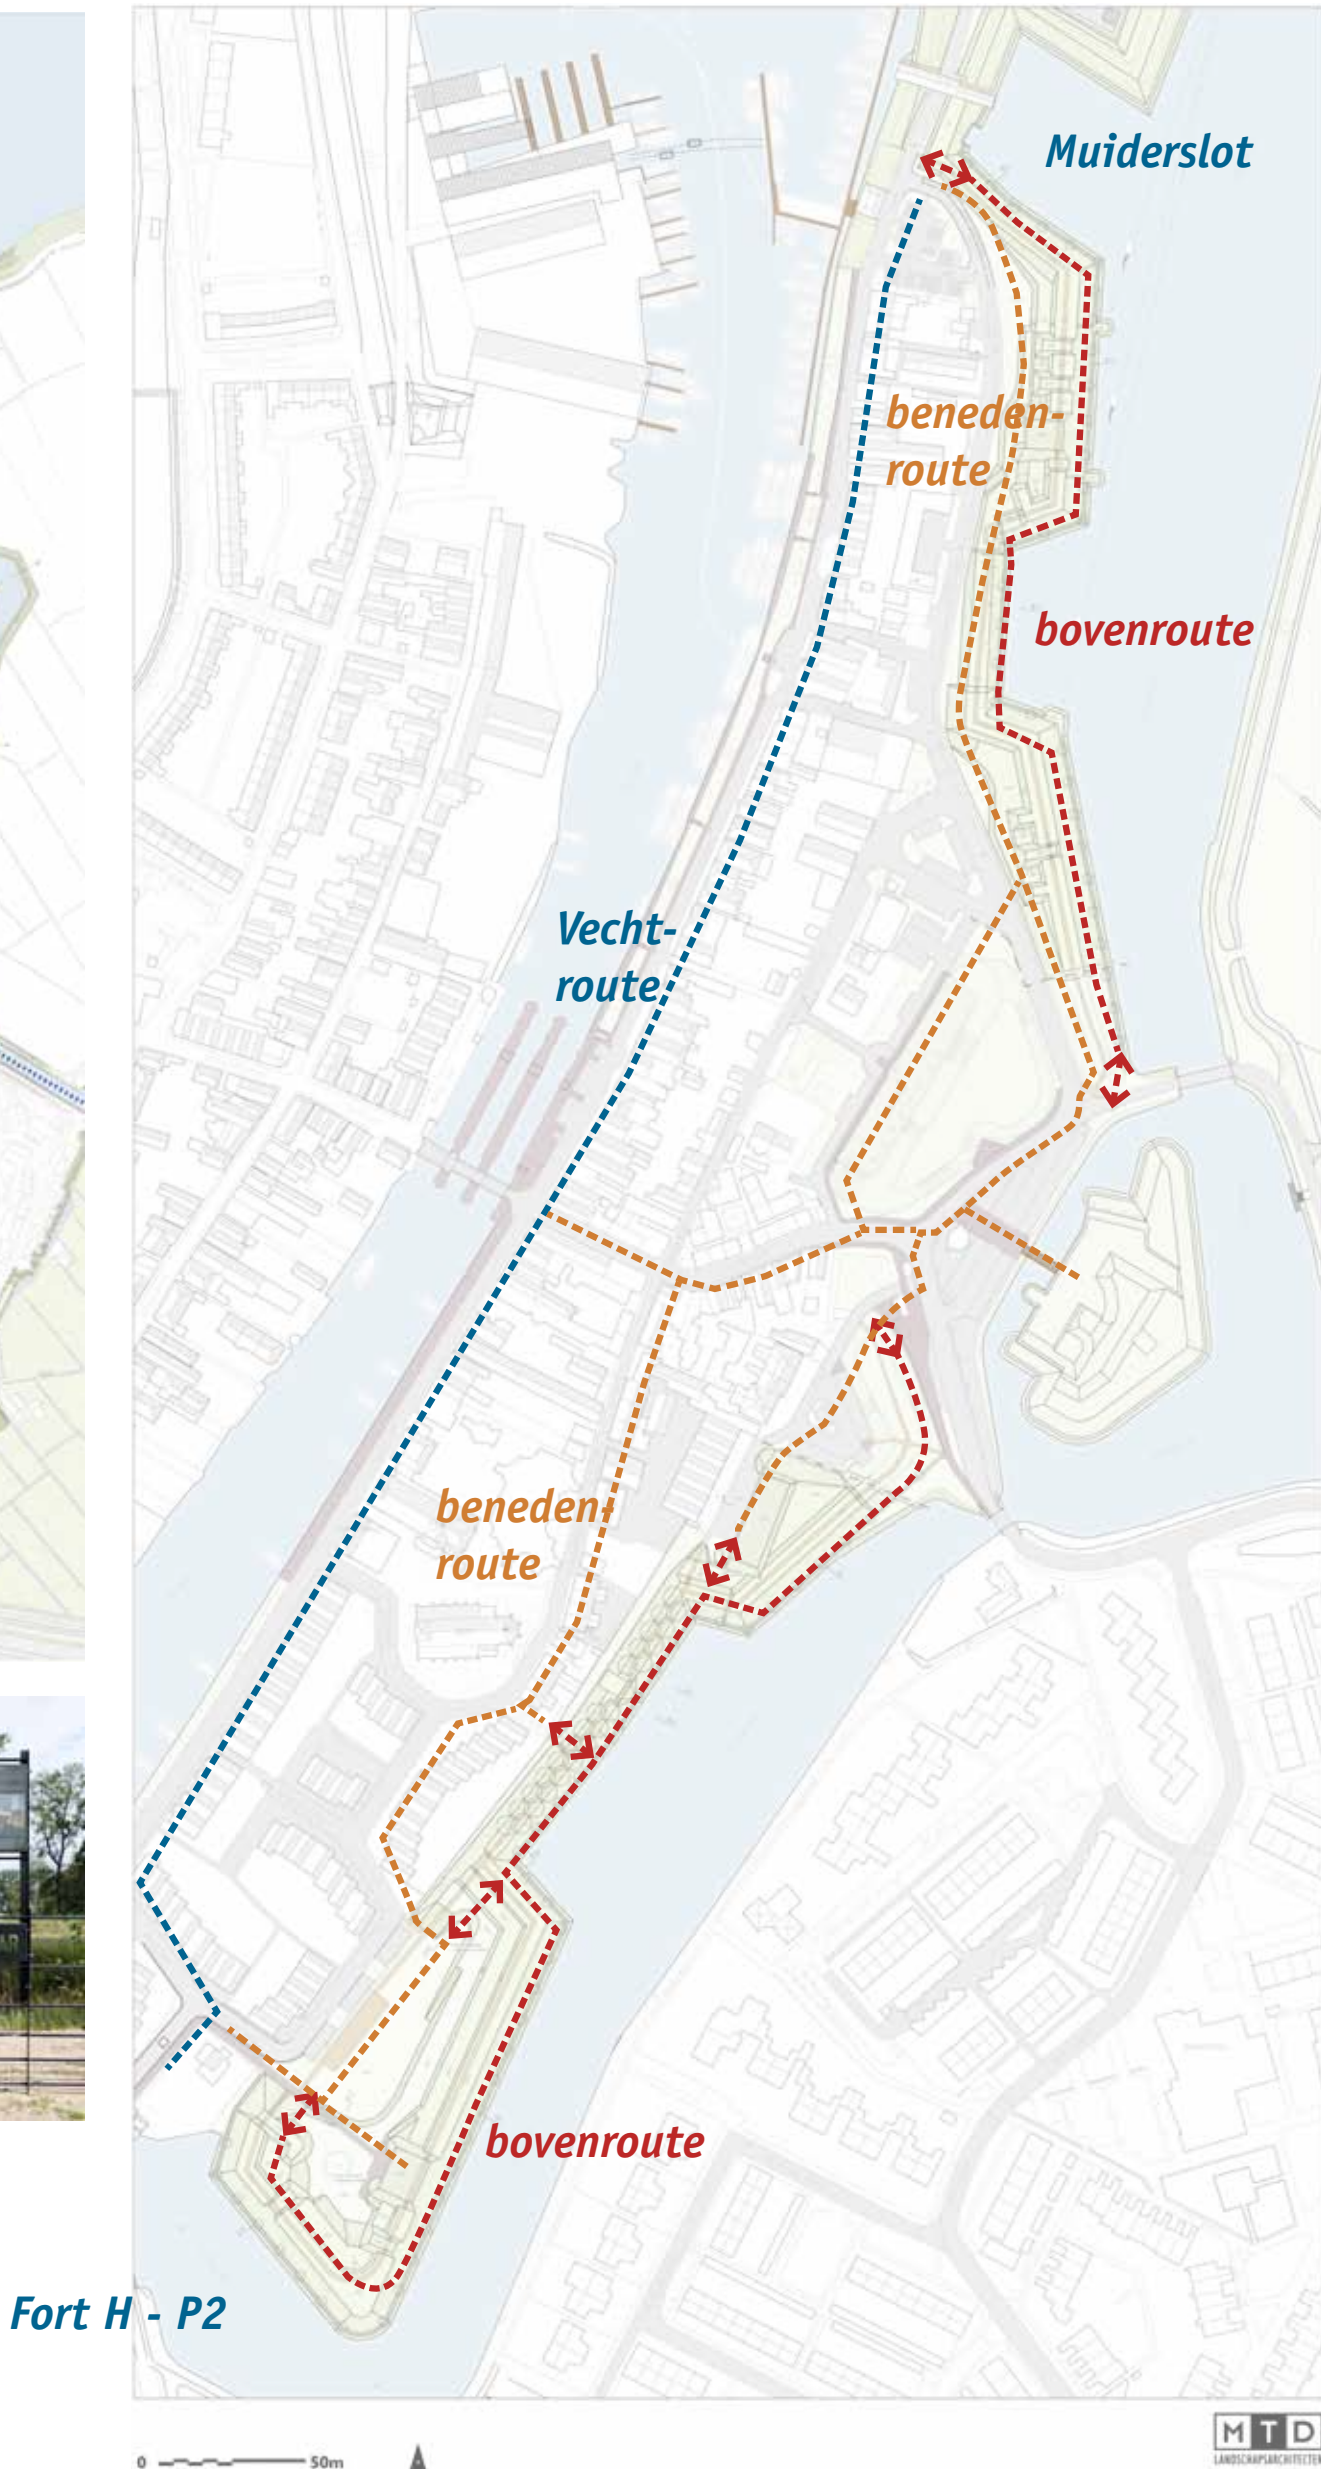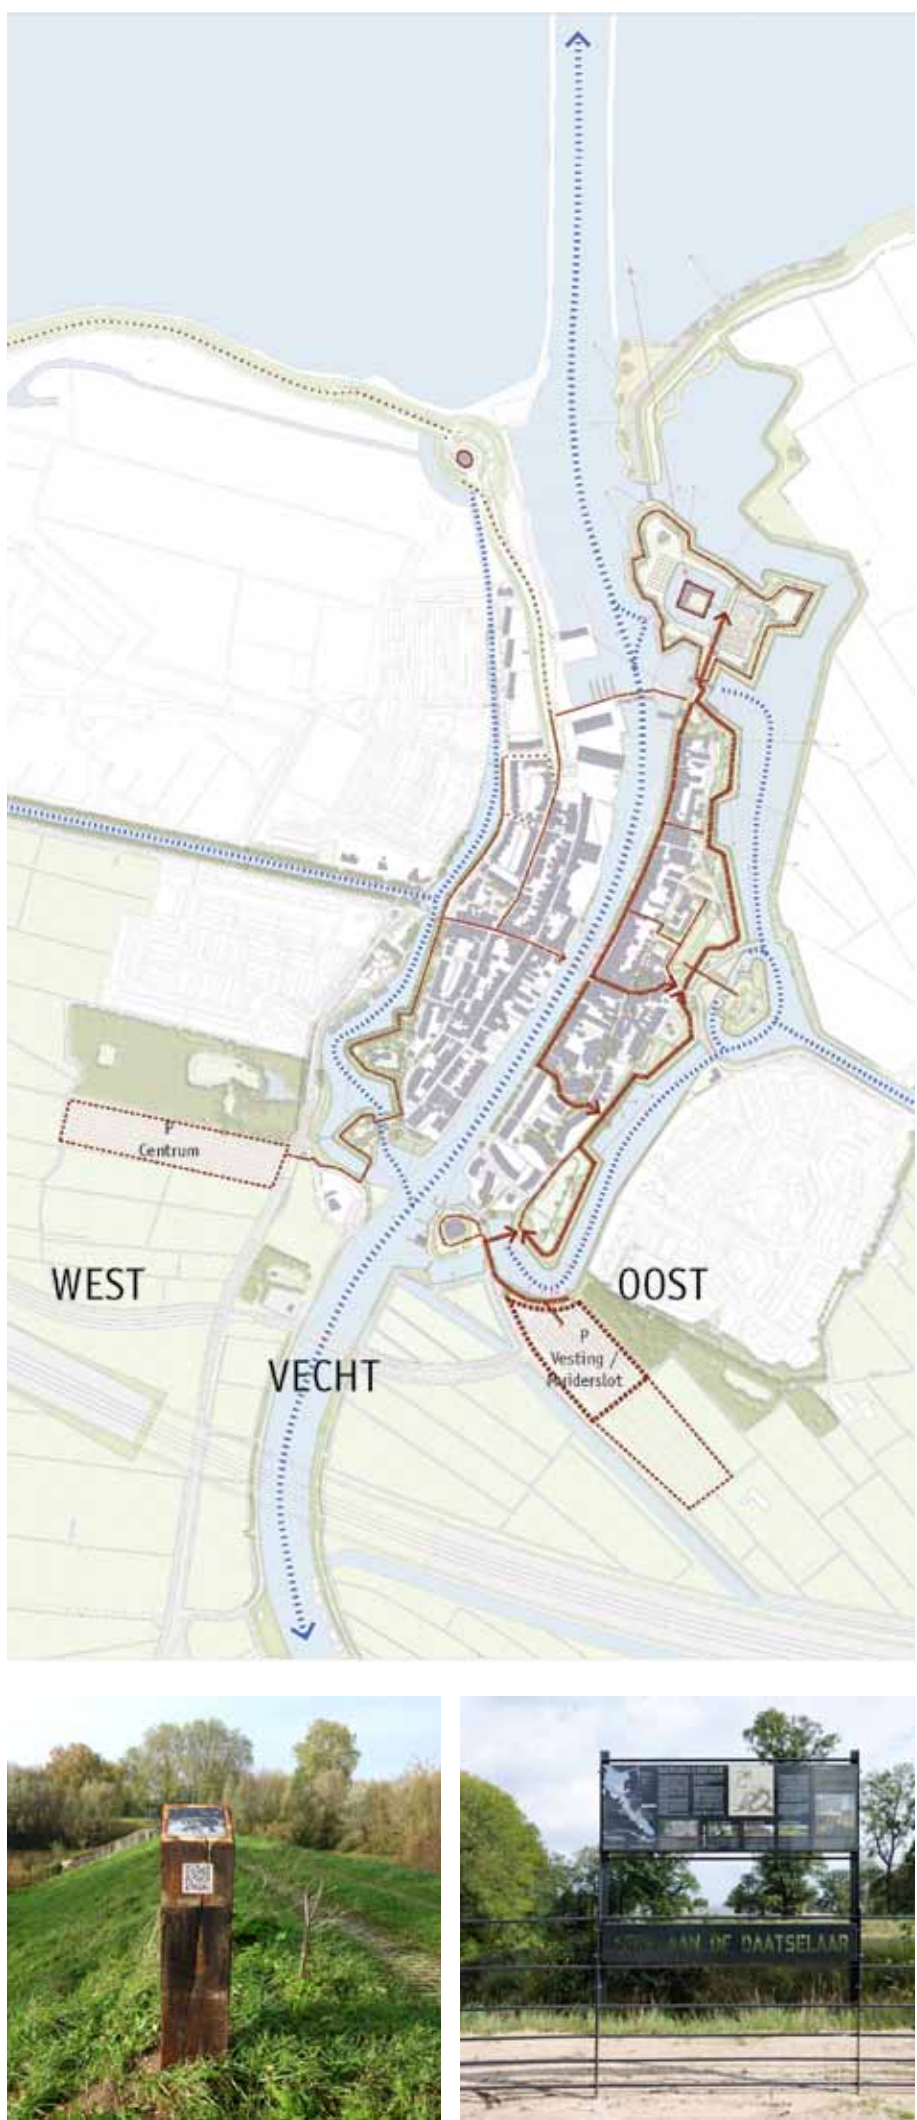

BELEVING EN GEBRUIK

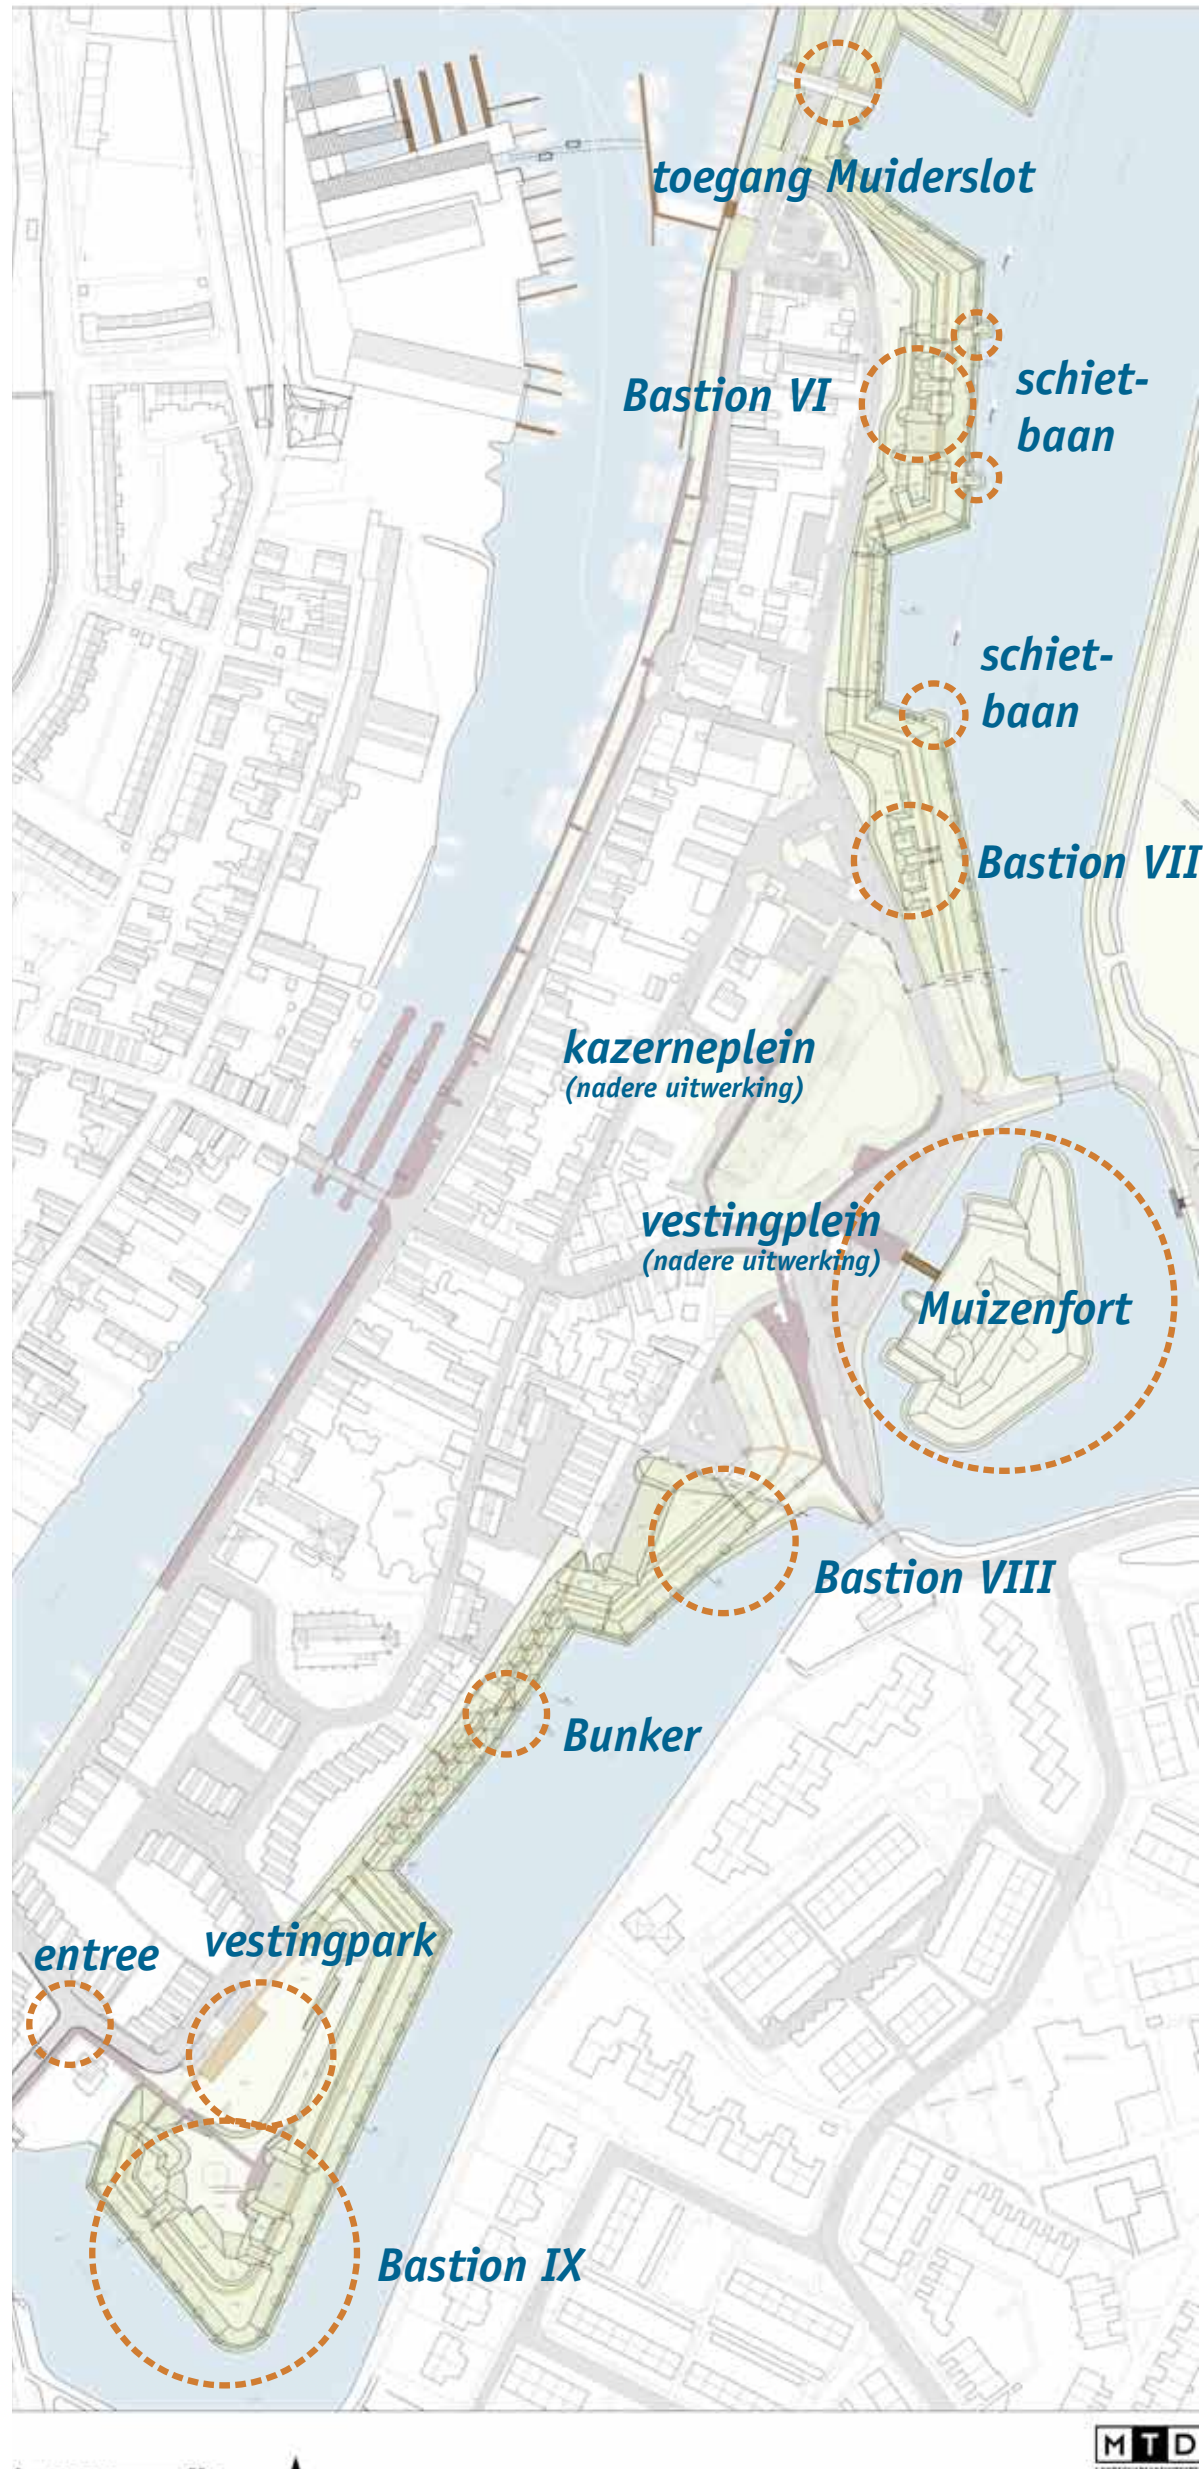

GEBOUWEN IN DE VESTING

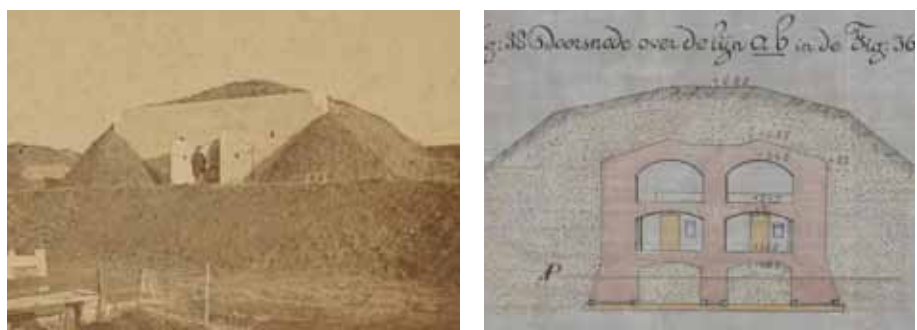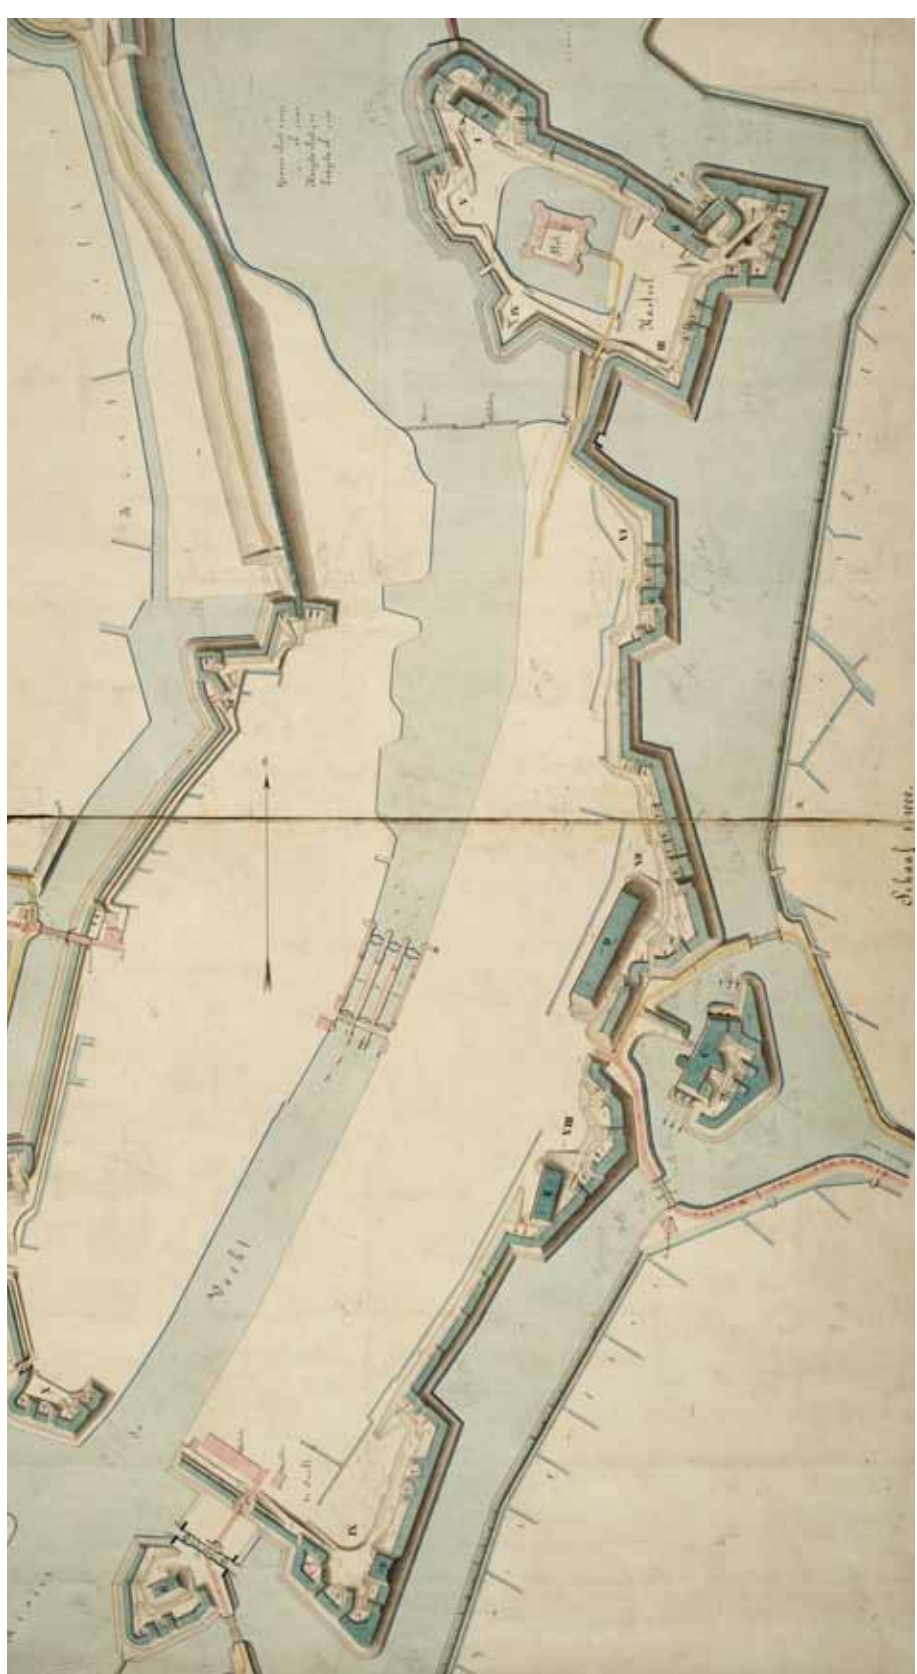

BEPLANTING EN OEVERS - ECOLOGIE

