




- VERKLARING**
- Bestaande situatie
  - Te handhaven boom met diameter in centimeters
  - Te handhaven boomspegel van gietijzer (platen nabij Julianaplein)
  - Nieuwe situatie
  - Nieuwe hoogte in meters t.o.v. NAP
  - Aanbrengen opsluifband 60x200mm, Standaard Hardsteen 026
  - Aanbrengen opsluifband 100x200mm, Standaard Hardsteen 026
  - Aanbrengen gazonband, 100x200 mm, Standaard Hardsteen 026
  - Aanbrengen trottoirband 280/300x240mm Standaard Hardsteen 026
  - Aanbrengen rabatband 300x200 mm Standaard Hardsteen 026
  - Aanbrengen trottoirband 180/200x250mm Standaard Hardsteen 026
  - Aanbrengen RWS band 100/220x200mm Standaard Hardsteen 026
  - Parkeren Oneindig aanbrengen geleideband 70/200x200 mm Standaard Hardsteen 026
  - Bushalte: aanbrengen Leica busperonband, 180 mm hoog, 120x44x280 mm, kleur: antraciet
  - Bushalte: aanbrengen klanktegels, 300x300x60 mm, met aluminium omhulling
  - Geleidelijnen en oversteekpunten: aanbrengen baggerde HDB met taludbeijing
  - Bushalte: aanbrengen betontegels, 300x300x45 mm, kleur zwart en wit
  - Vlietlaan: aanbrengen halve sinusdrenpel 30km-zone, conform HDB met taludbeijing
  - Zipstraten: aanbrengen halve sinusdrenpel 30km-zone, conform HDB uitgevoerd in straatbaksteen, penter kleisteen, WNF, Wieneberger, kleur licht- en bruinruanconceerd, platgestraal
  - Tegel naast asfalt, 300x150x60 mm, kleur antraciet
  - Aanbrengen goot, 3 streklagen, straatbaksteen, penter kleisteen, WNF, Wieneberger, kleur licht- en bruinruanconceerd, platgestraal
  - Aanbrengen goot, 3 streklagen, betonstraatstenen, keiformaat, donkergrijs
  - Rijbaan: aanbrengen straatbaksteen, dikformaat, kleur paars, kepersverband
  - Trottoir: aanbrengen straatbaksteen, penter kleisteen, Penter Rot, WNF, Wieneberger, kleur rood, platgestraal
  - Parkerstroken: aanbrengen straatbaksteen, dikformaat, kleur paars, elleboogverband
  - Parkerstroken zijstraten: aanbrengen betonstraatstenen, keiformaat, kleur donkergrijs, elleboogverband
  - Rijbaan, reasstrook: aanbrengen straatbaksteen, penter kleisteen, WNF, Wieneberger, kleur licht- en bruinruanconceerd, platgestraal
  - Rijbaan 50 km: aanbrengen asfalt
  - Aanbrengen verkeersregels met haaietenden, 500x500x80 mm
  - Aanbrengen markeringen in elementenverharding, betonstraatstenen, keiformaat, kleur wit
  - Aanbrengen markeringen op asfalt, thermoplast
  - Boomvak: aanbrengen kopse rollagen van straatbaksteen, penter kleisteen, WNF, Wieneberger, kleur licht- en bruinruanconceerd, platgestraal
  - Te verwijderen ondergrondse container
  - Reservering t.b.v. ondergrondse container (ROC) of bovengrondse GFT container (GFT)
  - Aanbrengen boom in boomgrond, Talia fontenosa 'Doornik'
  - Aanbrengen boom in boomgrond / bonenzand: PLH - Platanus hispanica (in blokvorm)
  - Aanbrengen boombank, type 'Outside Tree boombank' Erd of gelijkwaardig, buitenstraat 2 m
  - Aanbrengen gietijzeren boomrooster in 4 kwanten, vierkant 1500x1500 mm, #700 mm met draagconstructie
  - Aanbrengen bank, type Notaris Grijsen, met armleuningen
  - Aanbrengen afvalbak t.b.v. centrum, type en leverancier?, kleur RAL 6009
  - Aanbrengen fietsparkeervoorziening, 'Nietje' in verharding
  - Aanbrengen vaste planten
  - Bestaande en aan te vullen klimop tegen wand Prorail
  - Aanbrengen zonebord maximumsnelheid 30km/h Achterzijde bord betreft aanduiding einde zoner
  - Dwarsprofiel nummer en locatie

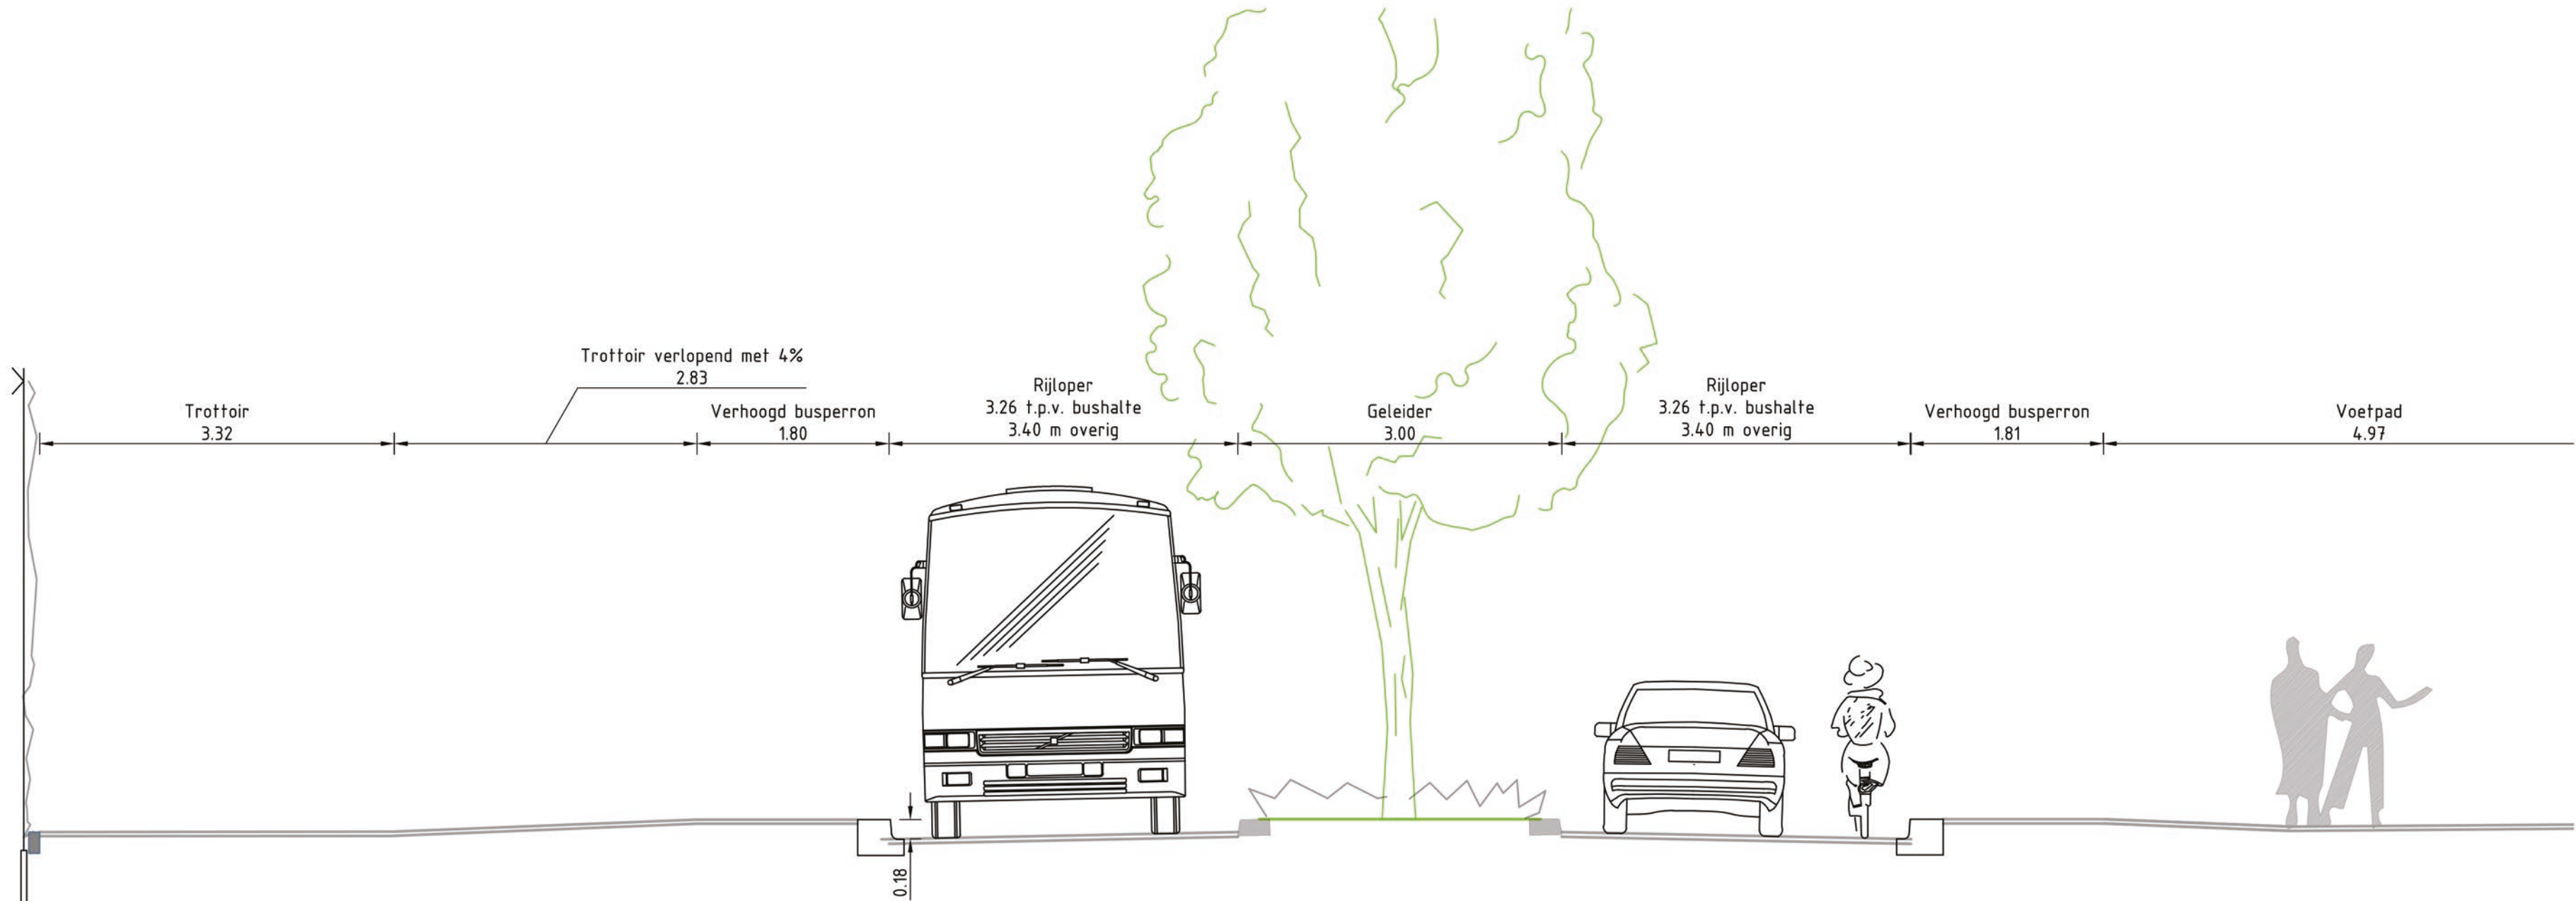

Dwarsprofiel A-A'  
SCHAAL 1:50

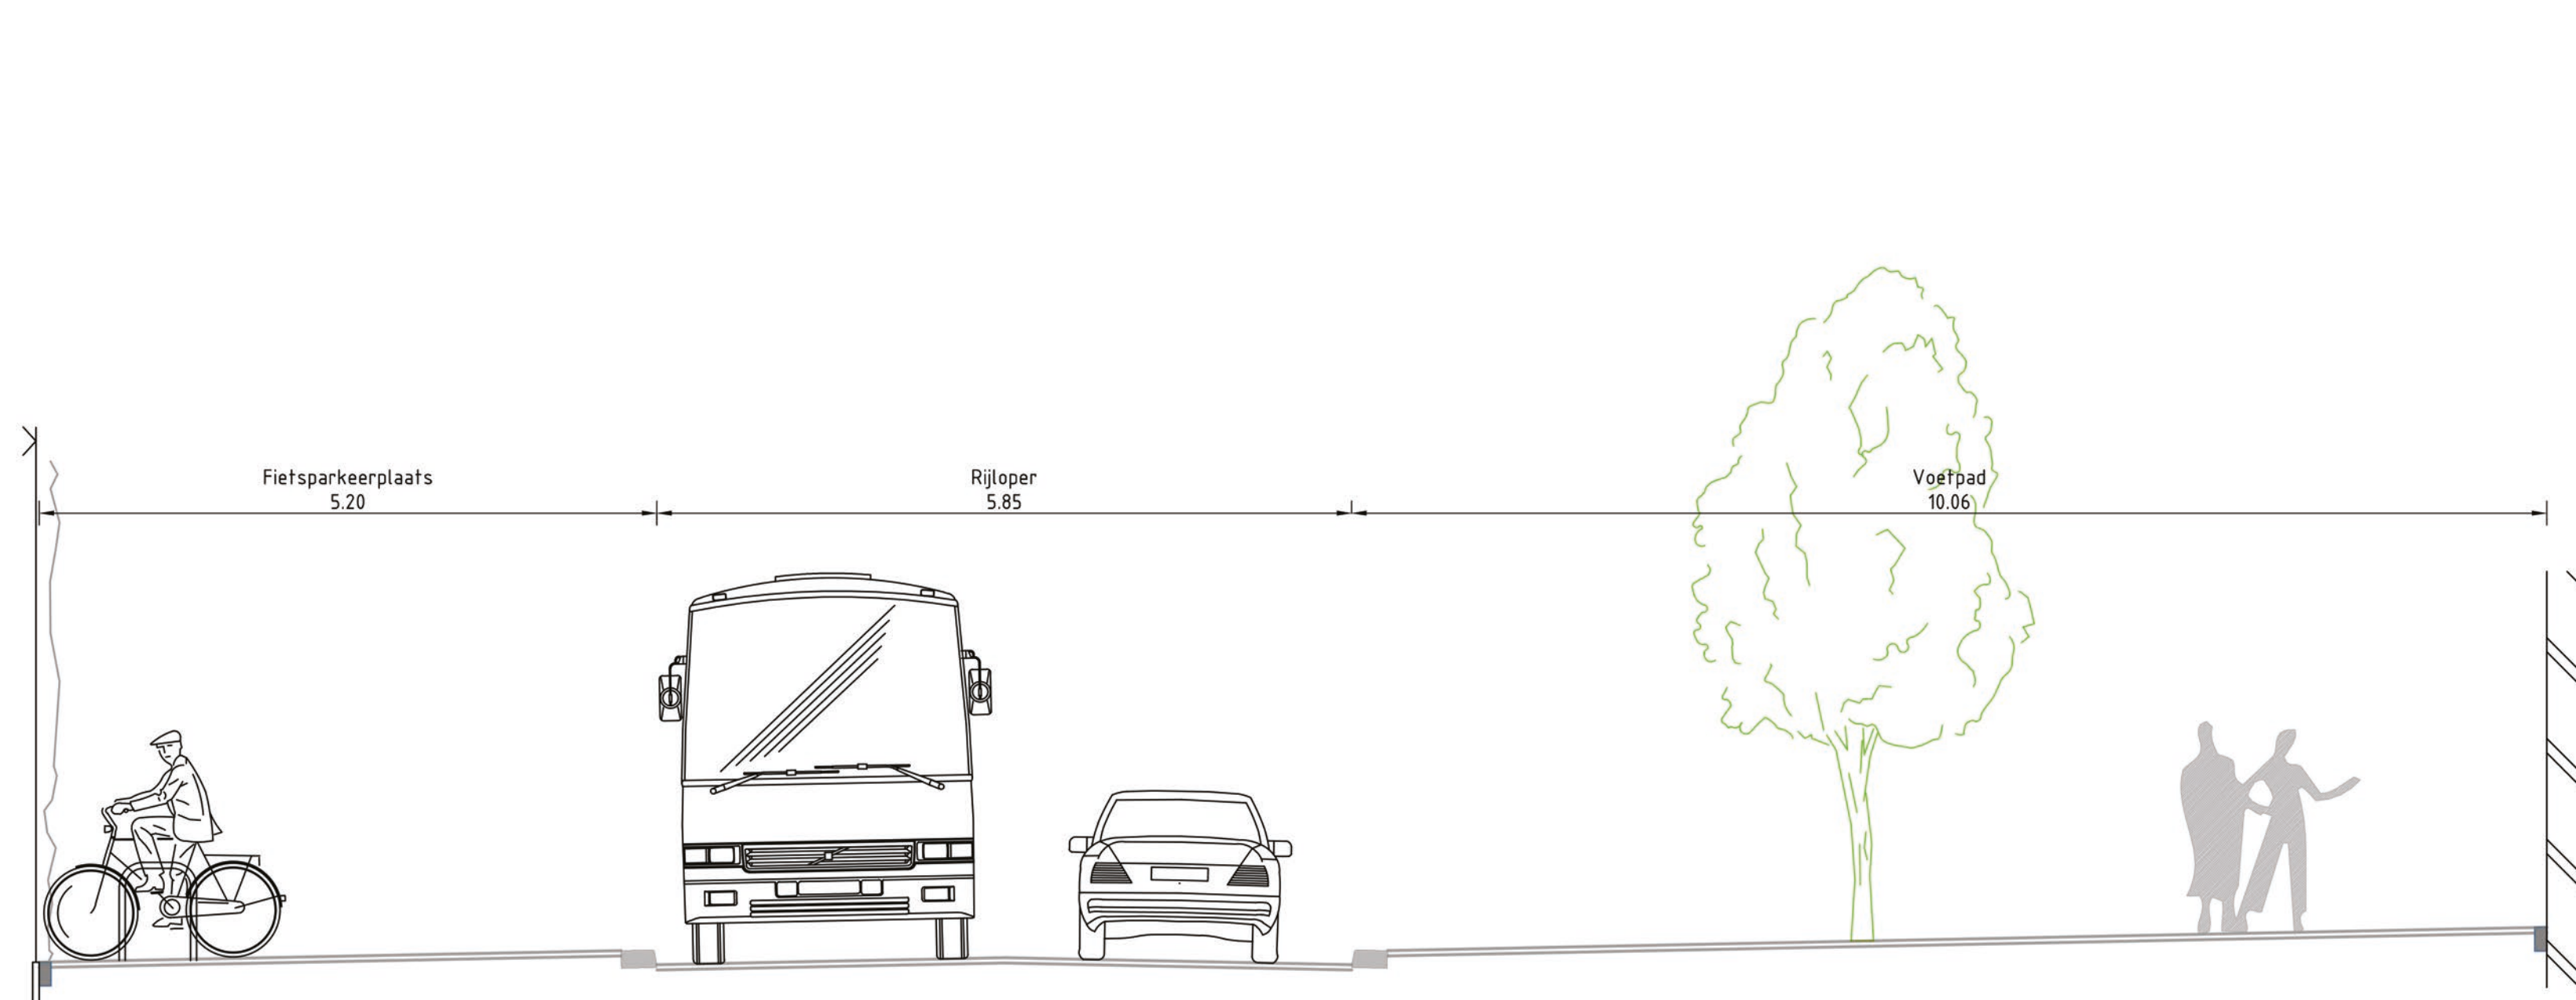

Dwarsprofiel C-C'  
SCHAAL 1:50

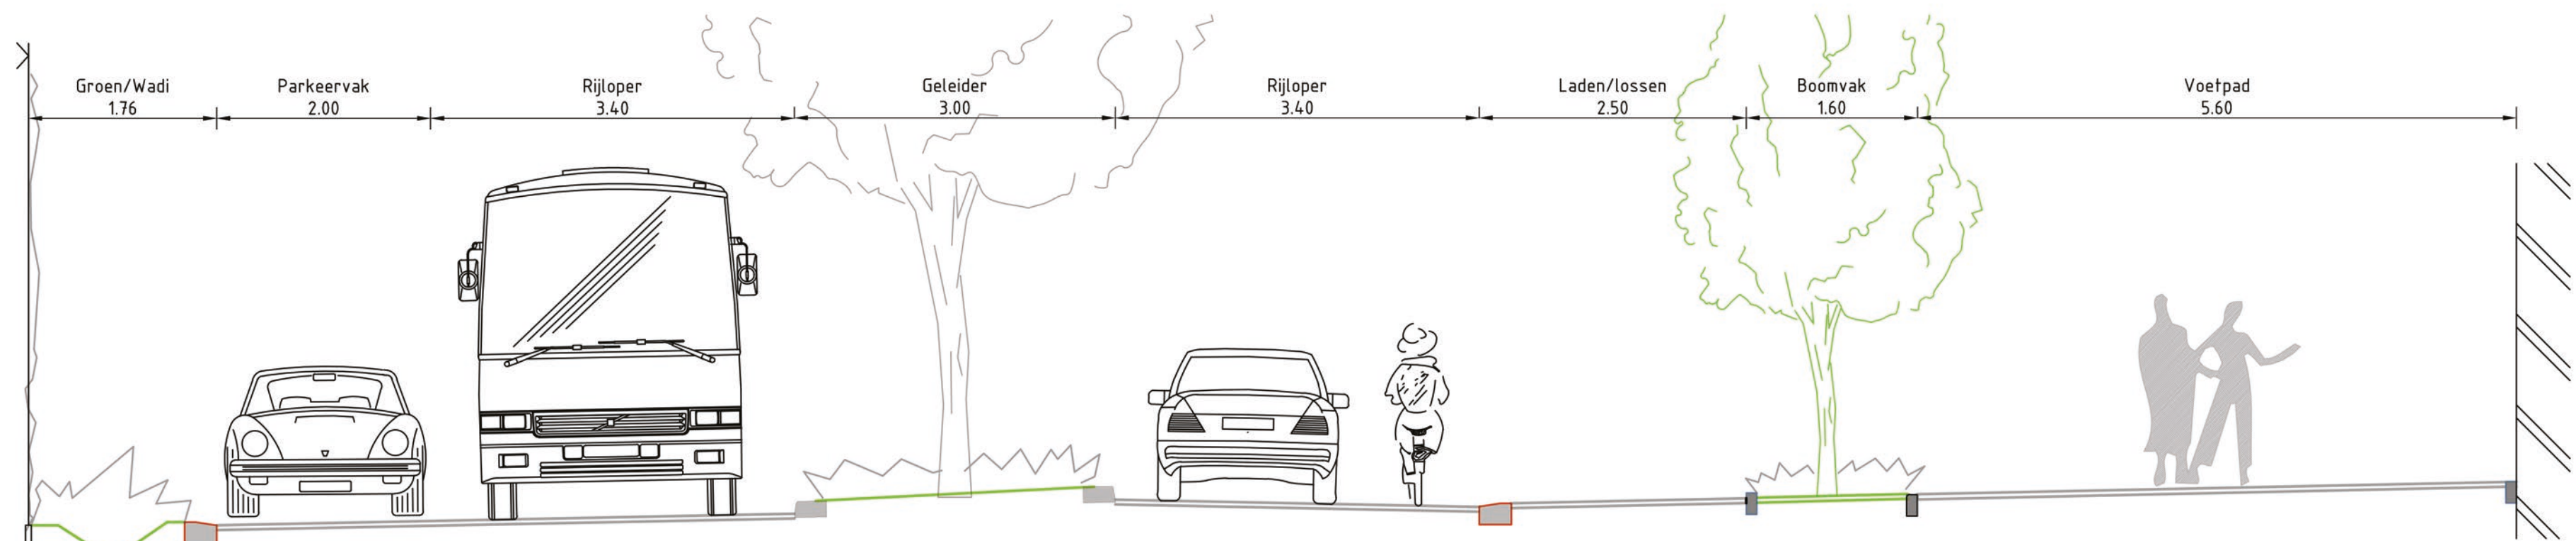

Dwarsprofiel B-B'  
SCHAAL 1:50

Planoverzicht

Versie	Omschrijving Concept (00 in bewerking)	Datum	21-09-2020	Get.	Grduhijn	Con.	Binnenpoorten	Vrij.	Binnenpoorten
V5	Omschrijving Definitief 00	Datum	23-09-2020	Get.	Grduhijn	Con.	Binnenpoorten	Vrij.	Binnenpoorten

Opmachtgever

Gemeente Goiose Meren

Advies- en Ingenieursorganisatie

Architect

ARCADIS

Design & Consultancy for natural and built assets

Project

GGM - BV herinrichting Vlietlaan Bussum

Projectnummer : E07031.000360

Fase : Definitief Ontwerp

Onderwerp

Nieuwe situatie

Deel noord en profielen

Schaal : 1:200

Bladformaat: A0

Bladnummer : 2 van 2

Status : Definitief

Tekeningnummer: VL0L-ARC-SI-00-M2-CE-DO-2102

Versie: V6