



| Legenda | |
|---------|---|
| | Bestaande gazonband 100x200mm |
| | Bestaande opsluitband 100x200mm |
| | Bestaand gemengd riool, pvc Ø250mm |
| | Perceelgrens |
| | Werkgrens |
| | Aanbrengen 3 strekken baggerde steen, geel genuanceerd |
| | Aanbrengen 1 strek betonstraatsteen, keiformaat, wit, verkeerssteen |
| | Aanbrengen opsluitband 100x200 mm |
| | Aanbrengen penterklinkers, normaalformaat, rood, halfsteensverband |
| | Aanbrengen straatbaksteen, waalformaat, gemeleerd, keperverband |
| | Aanbrengen straatbaksteen, waalformaat, gemeleerd, elleboogverband |
| | Aanbrengen betonstraatsteen, keiformaat, grijs, elleboogverband |
| | Aanbrengen betontegels, 300x300x45mm, grijs, halfsteensverband |
| | Aanbrengen betontegels, 300x300x60mm, grijs, halfsteensverband |
| | Aanbrengen fietsleunhek |
| | Aanbrengen flespaal, inclusief verkeersbord |
| | Aanbrengen lichtmast |
| | Aanbrengen diamantkoppaal |
| | Aanbrengen straatkolk |
| | Aanbrengen parkeertegel |
| | Op hoogte brengen putafdekking |
| | Aanbrengen afvalbak |
| | Op hoogte brengen afsluiter gas |
| | Op hoogte brengen afsluiter water |
| | Op hoogte brengen brandkraan |
| | Bestaande flespaal, inclusief verkeersbord(en) |
| | Aanbrengen L-einde en ondersteuningsconstructie, b=variabel |
| | Aanbrengen haag |
| | Aanbrengen ondergrondse container |
| | Bestaande geleide- en waarschuwingstegels |
| | Aanbrengen geleidelijntegel |
| | Aanbrengen noppentegel |
| | Hoogtemaat |

- Alle maten in meters, tenzij anders aangegeven
- Hoogtematen in meters t.o.v. N.A.P.
- Dimensies van materialen in millimeters
- Coördinaten in RD-stelsel

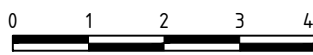

| | | |
|---|---|-------------------|
| 2.3 | Aanpassing fietsenstalling | 04-09-2020 |
| 2.2 | Toevoeging proefsleuven | 06-07-2020 |
| 2.0 | verkeersbord en leiconstructie toegevoegd | 29-04-2020 |
| 1.0 | Eerste uitgave | 28-02-2020 |
| uitgave | wijzigingen | datum |
| Werkzaamheden centrum Bussum | | |
| Definitief Ontwerp | | |
| Overzichtstekening | | |
| Herinrichting hoek Kerkstraat - Schoolestraat - Kapelstraat | | |
| Gemeente Gooise Meren | | |
| Aveco de Bondt | | |
| Podium 9 | | |
| Postbus 2674 | | |
| 3800 GE Amersfoort | | |
| T +31 (0)88 18 66 010 | | |
| E amersfoort@avecodebondt.nl | | |
| naam/par | getekend | gecontroleerd |
| datum | 29-04-2020 | 29-04-2020 |
| project nr. | 181341 | blad 1 van 1 |
| schaal | 1:100 | status Definitief |
| formaat | A1 | tek.nr. |
| 181341-T-4001 | | 2.3 |

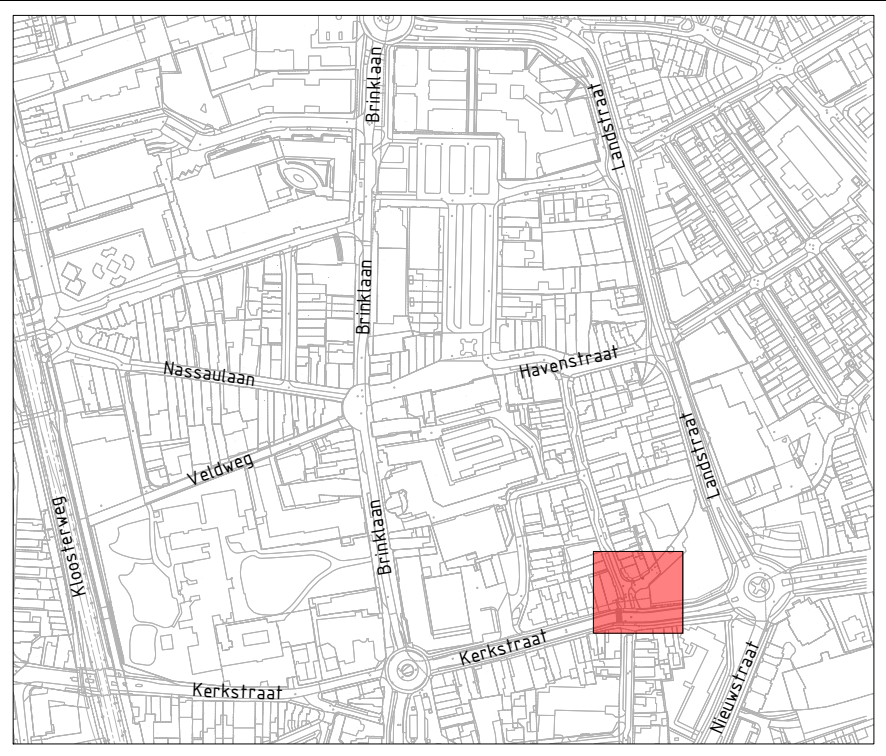

OVERZICHT
SCHAAL 1 : 5000

SITUATIE
SCHAAL 1 : 200