

project:

NIEUWBOUW BRANDWEERKAZERNE MUIDEN


projectnummer:

2020-782

fase: VOORLOPIG ONTWERP (VO)


datum: versie 18 december 2020


opdrachtgever: Gemeente Gooisemeren

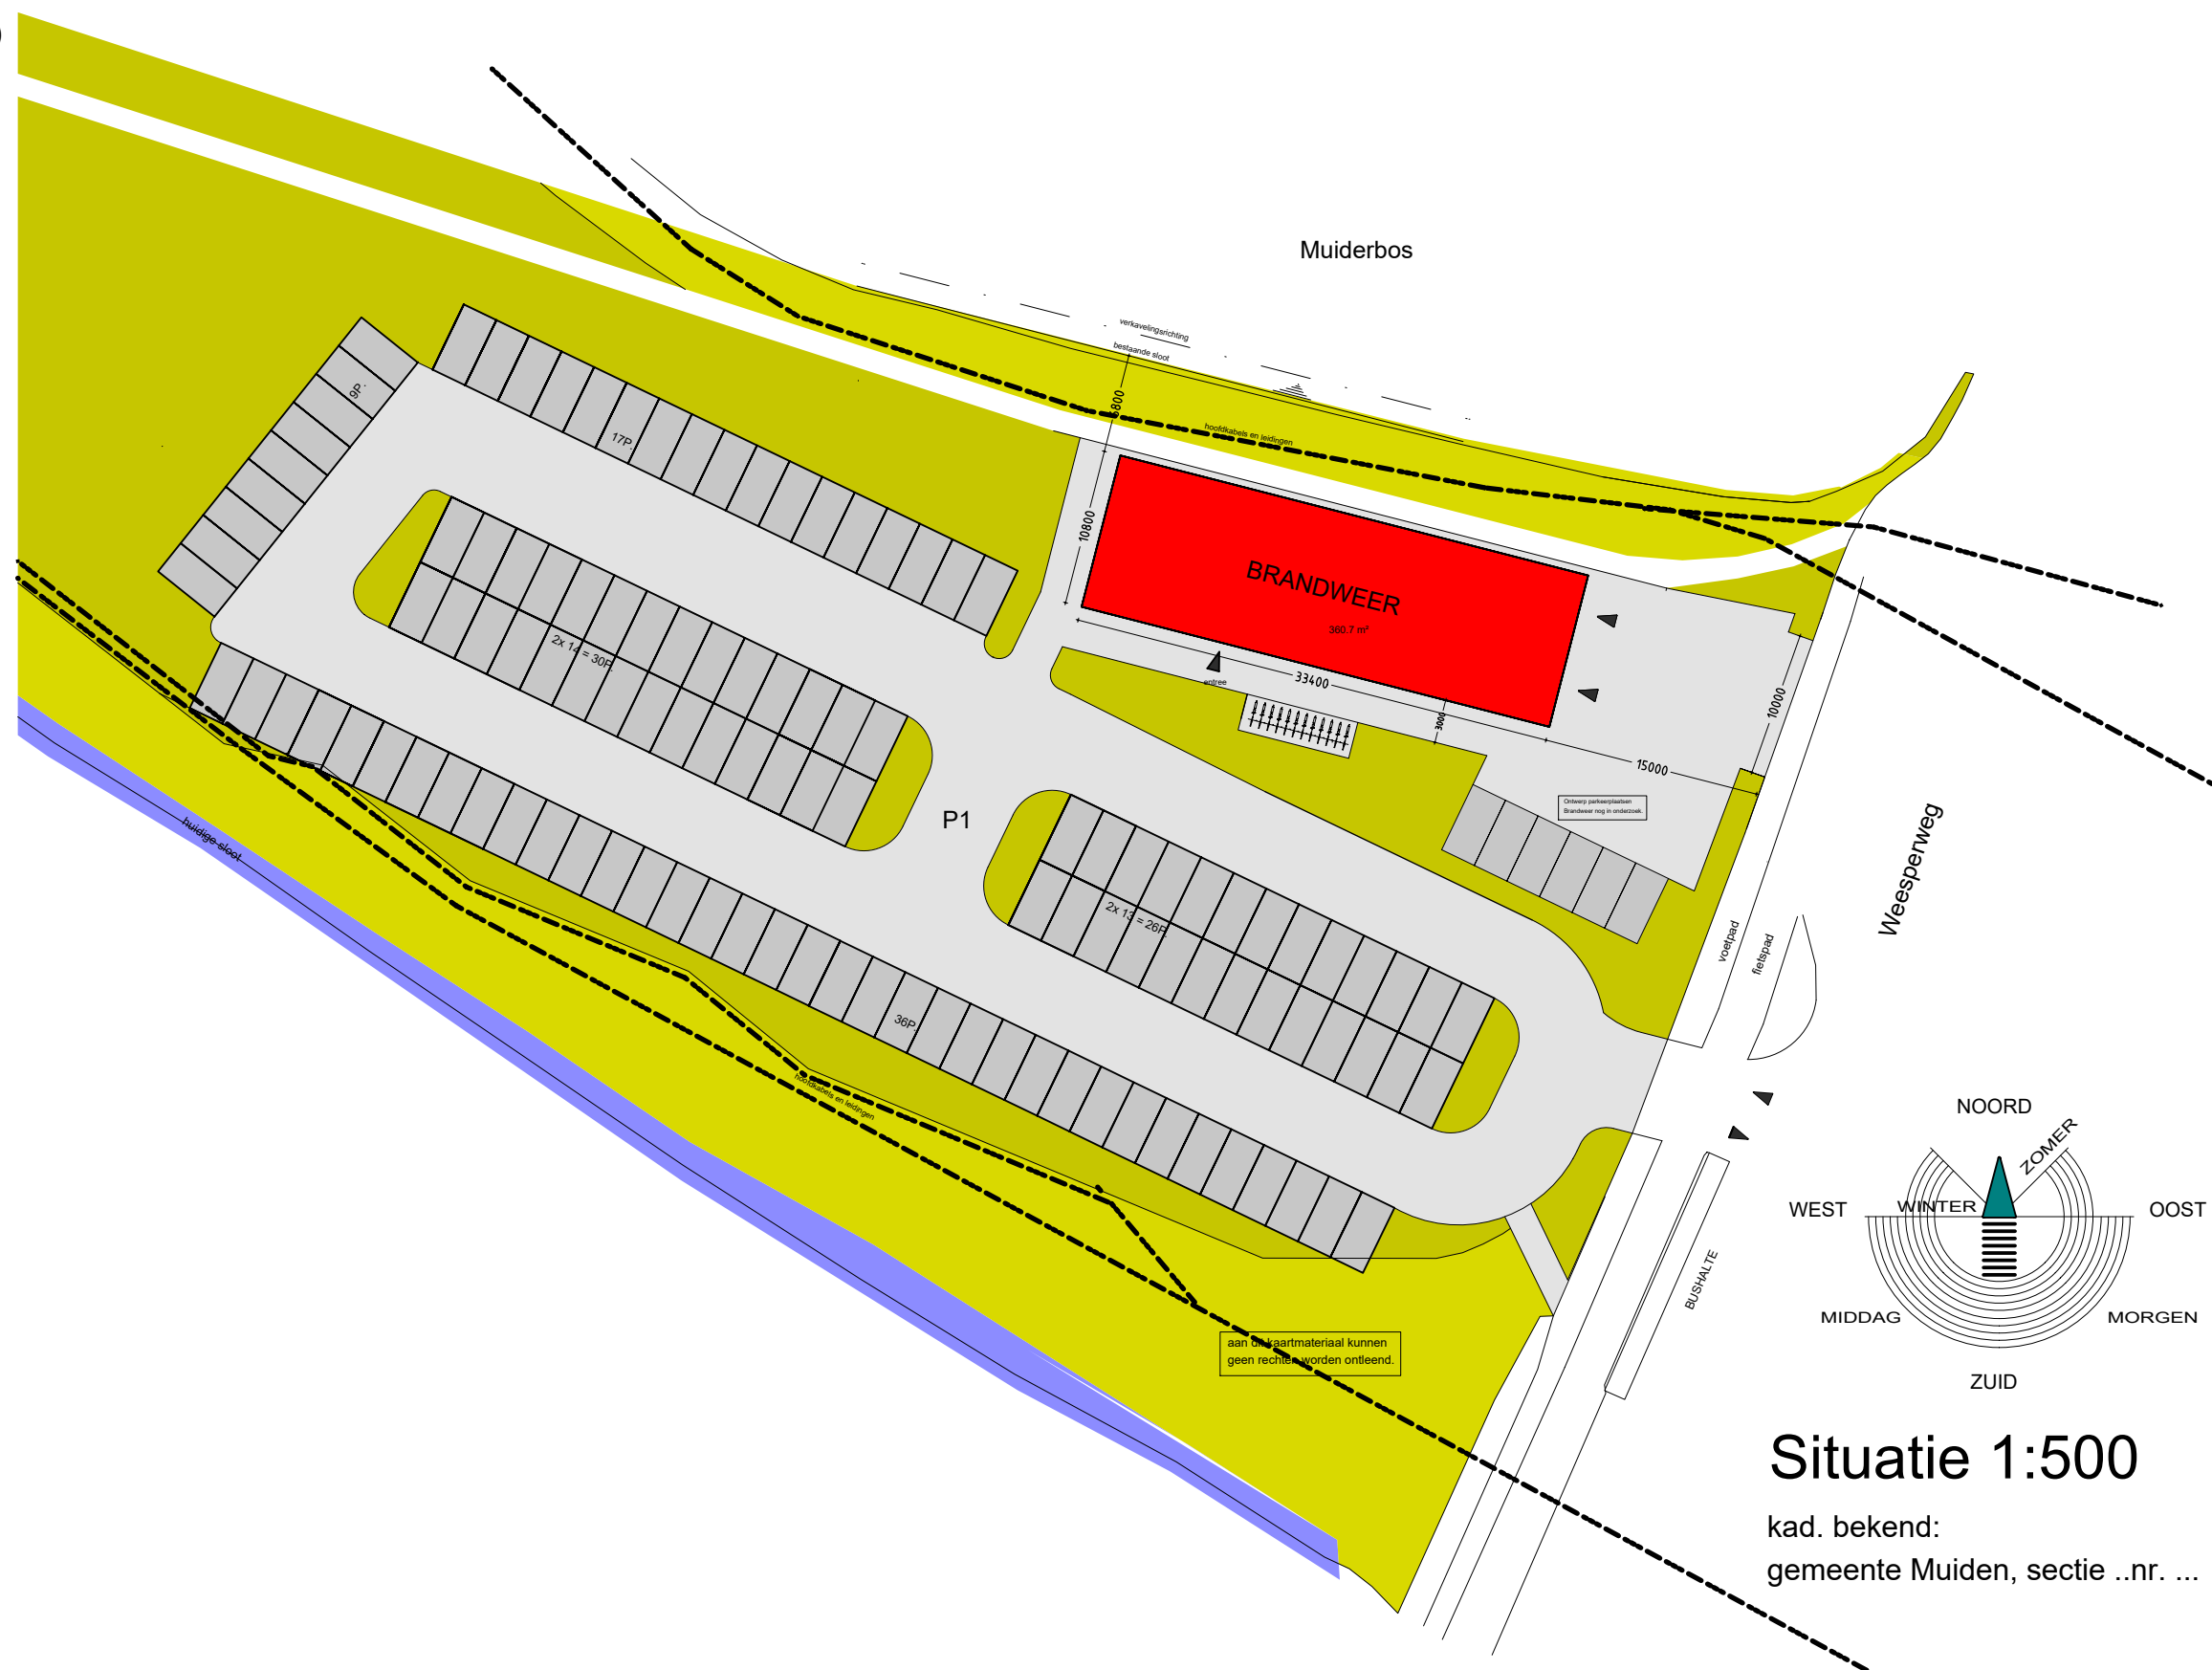


BURO VOOR ARCHITECTUUR EN BOUWADVIES


Korte Muiderweg 12a - 1382 LS - Weesp - tel: 0294 457292 - email: architect.galesloot@wxs.nl - www. architectgalesloot.nl

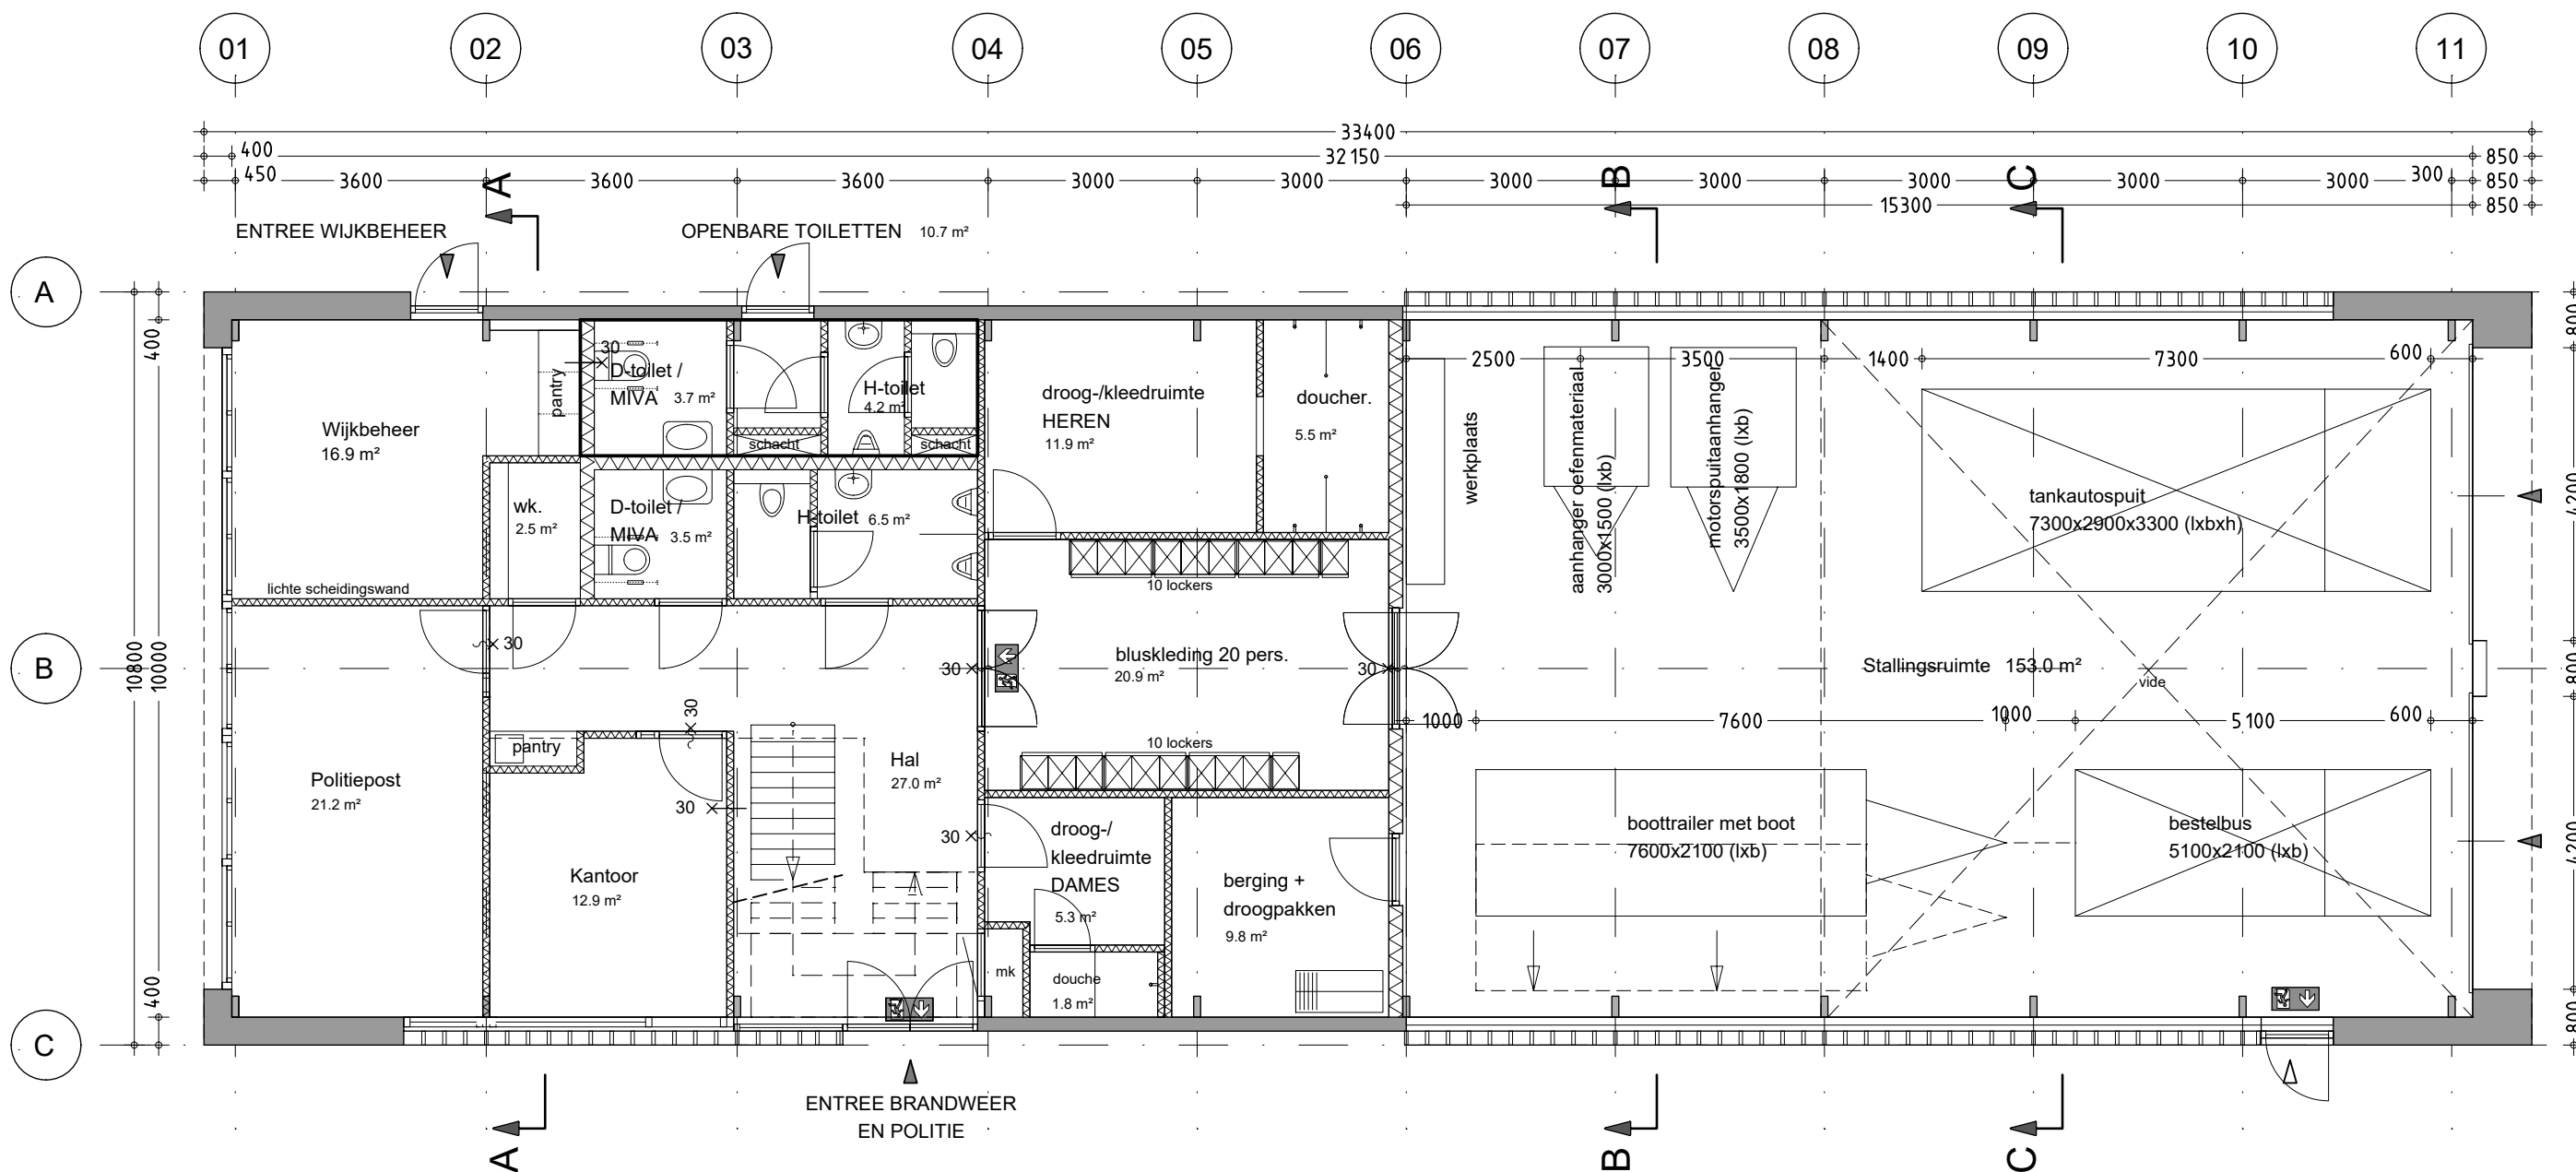

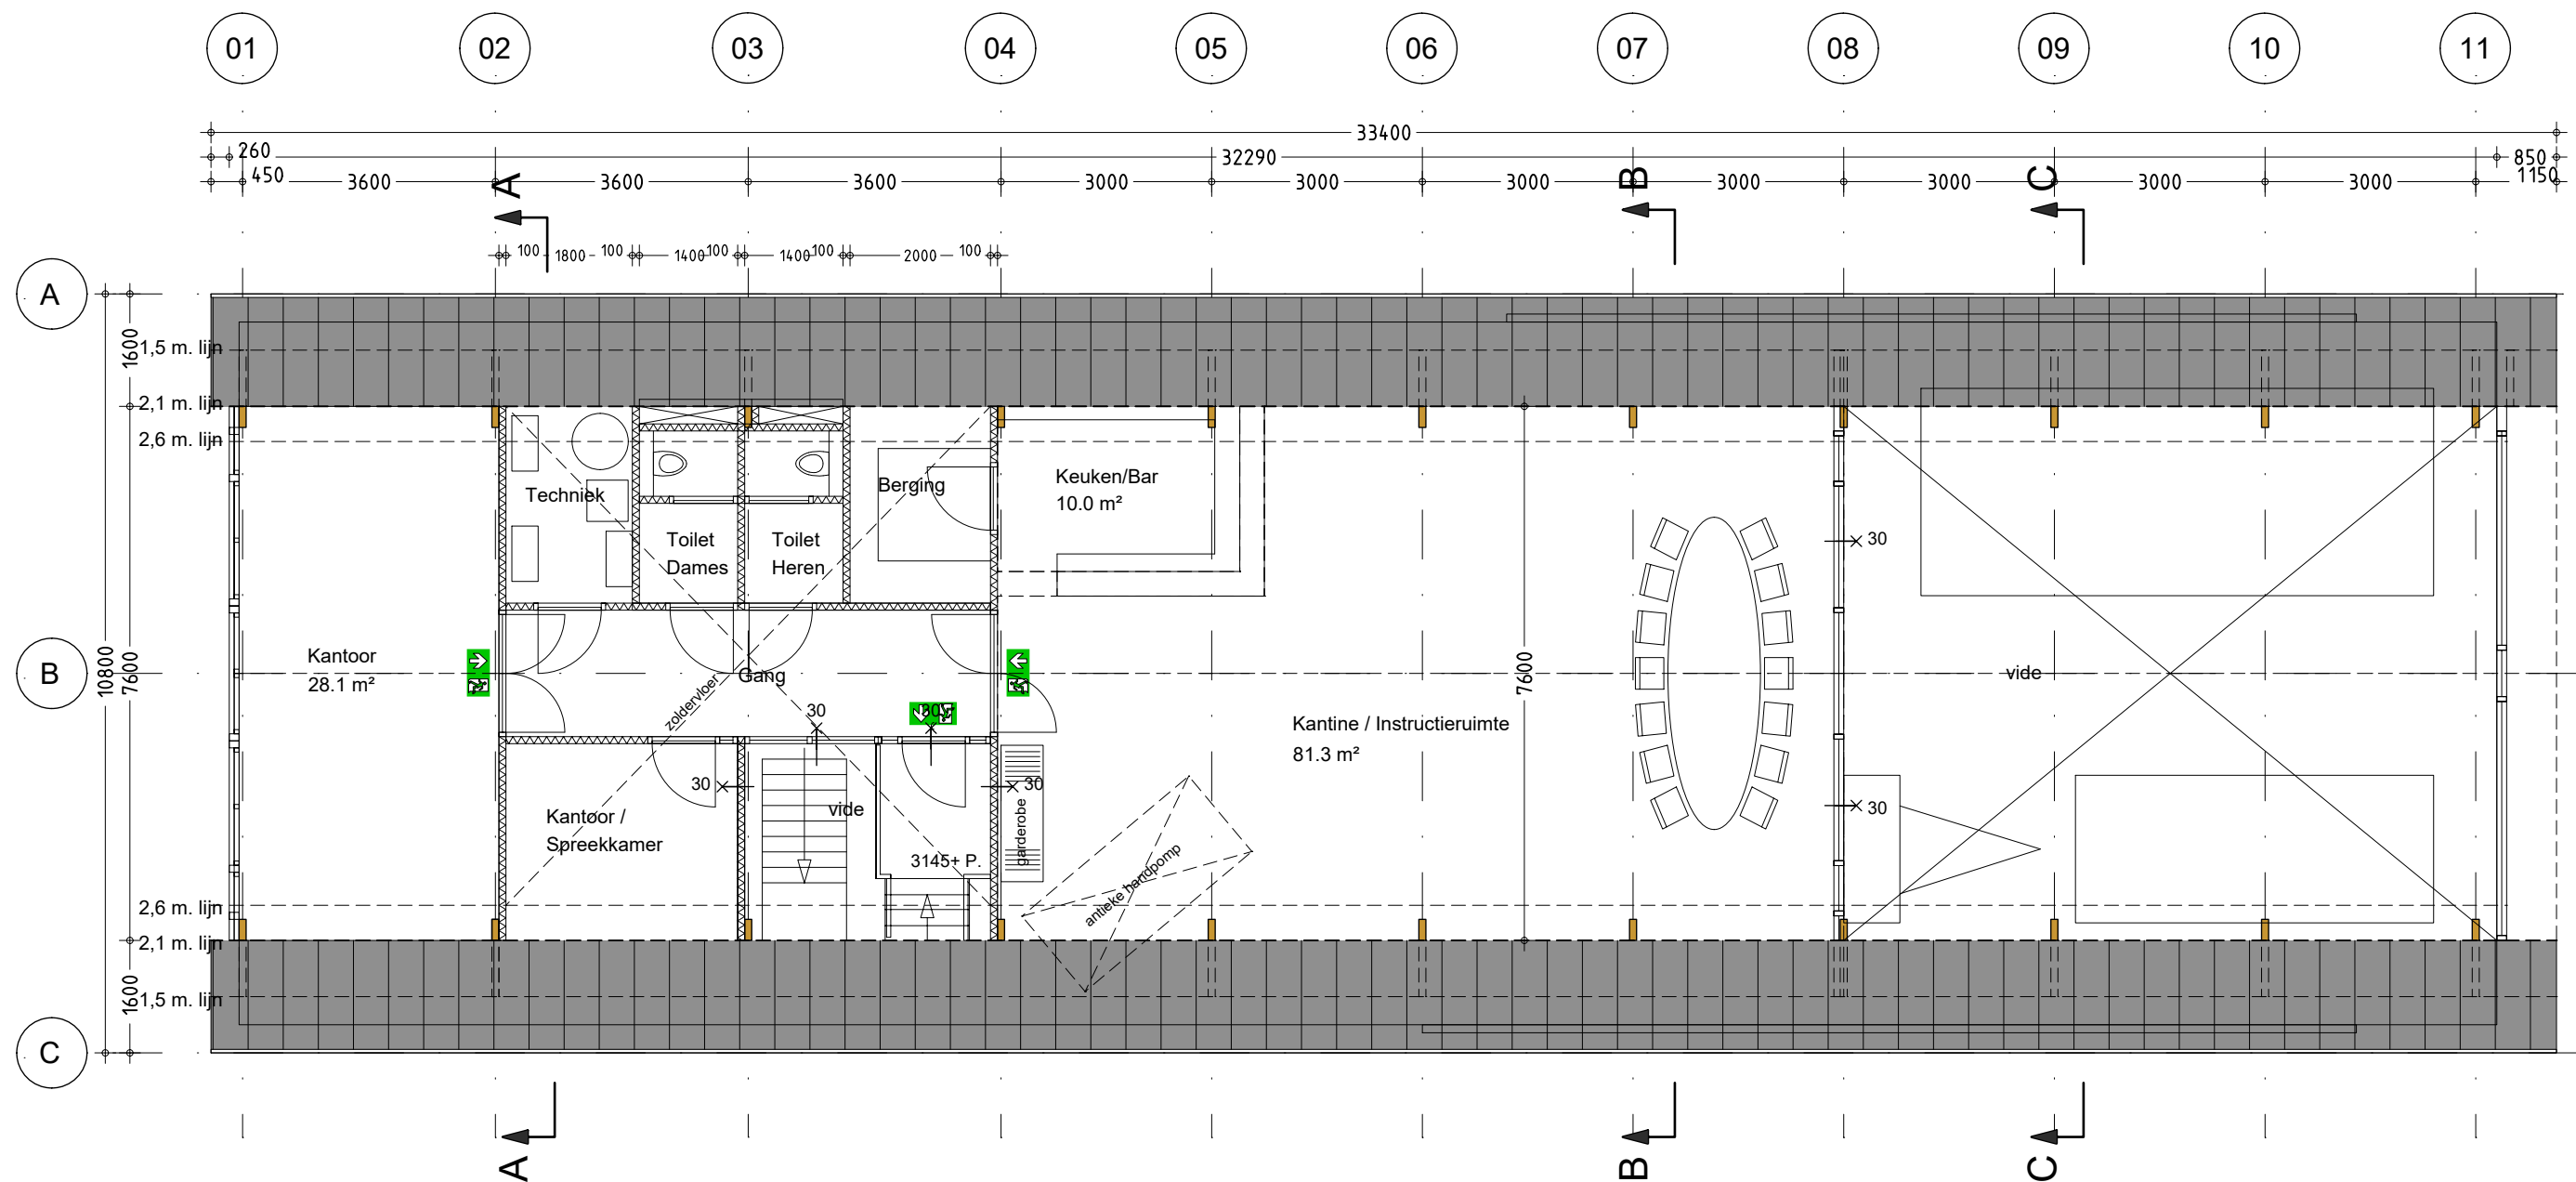


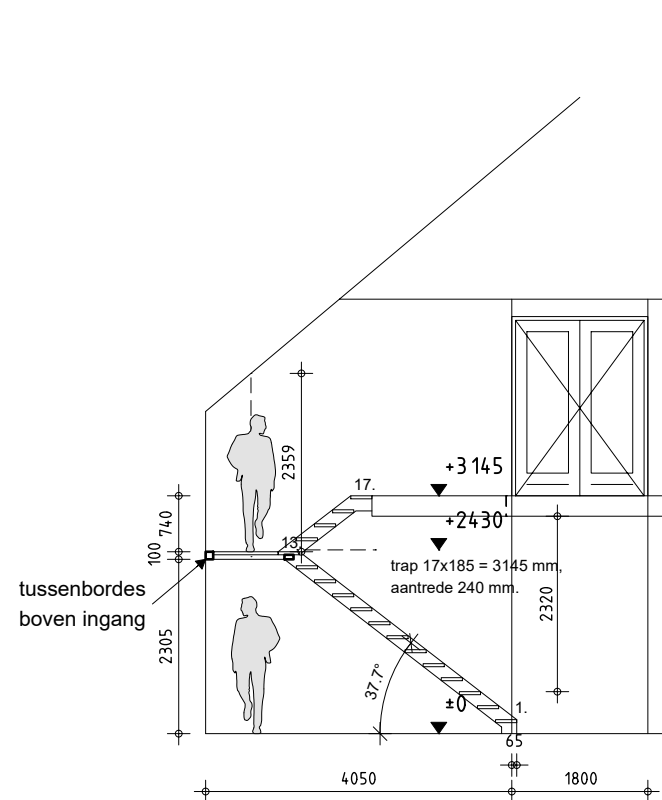


Doorsnede t.p.v. trap

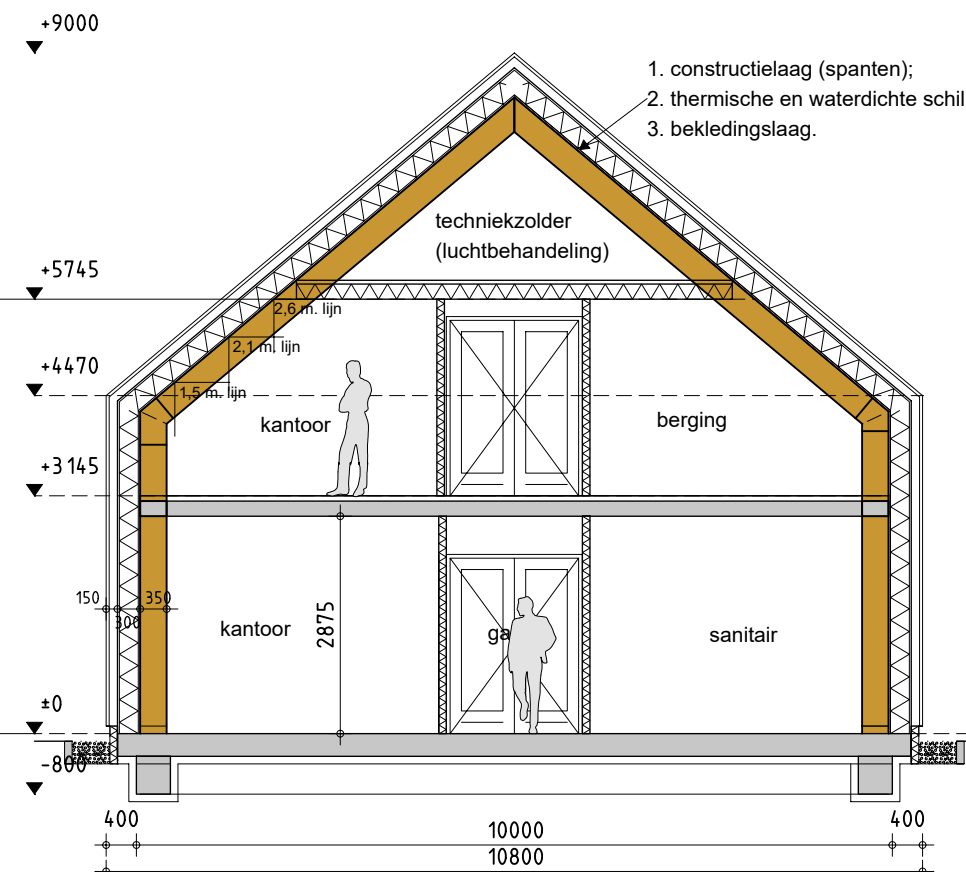

VO Doorsnede A-A

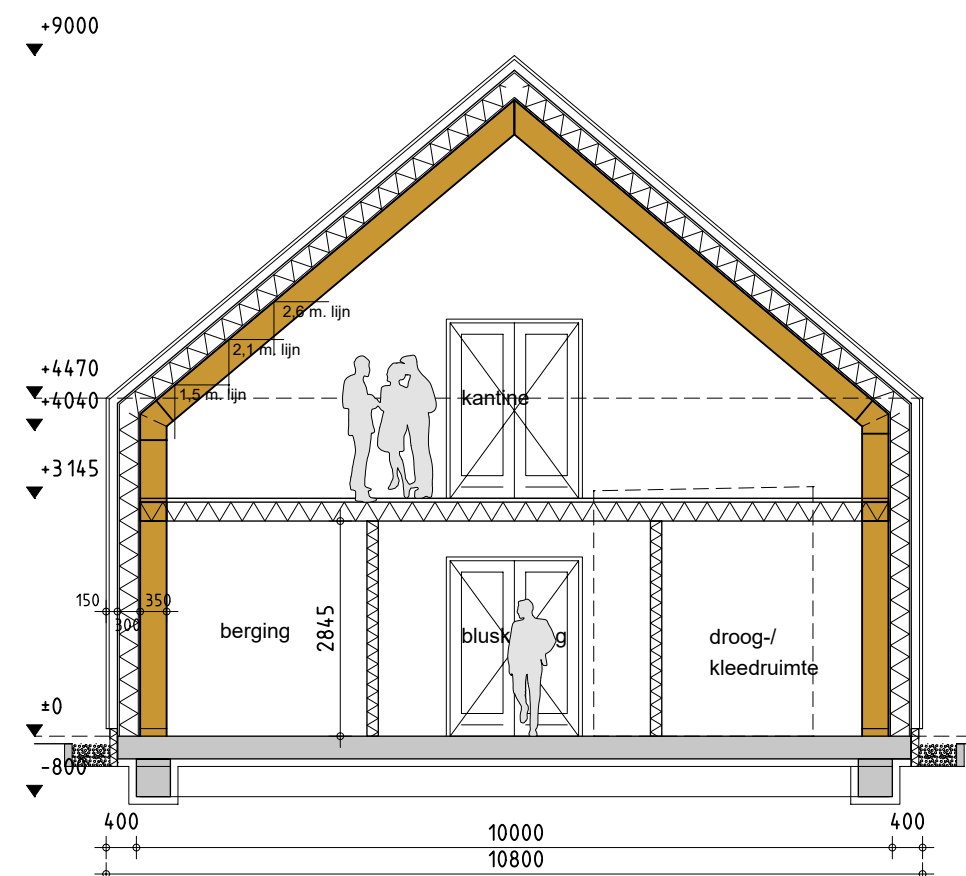

VO Doorsnede B-B

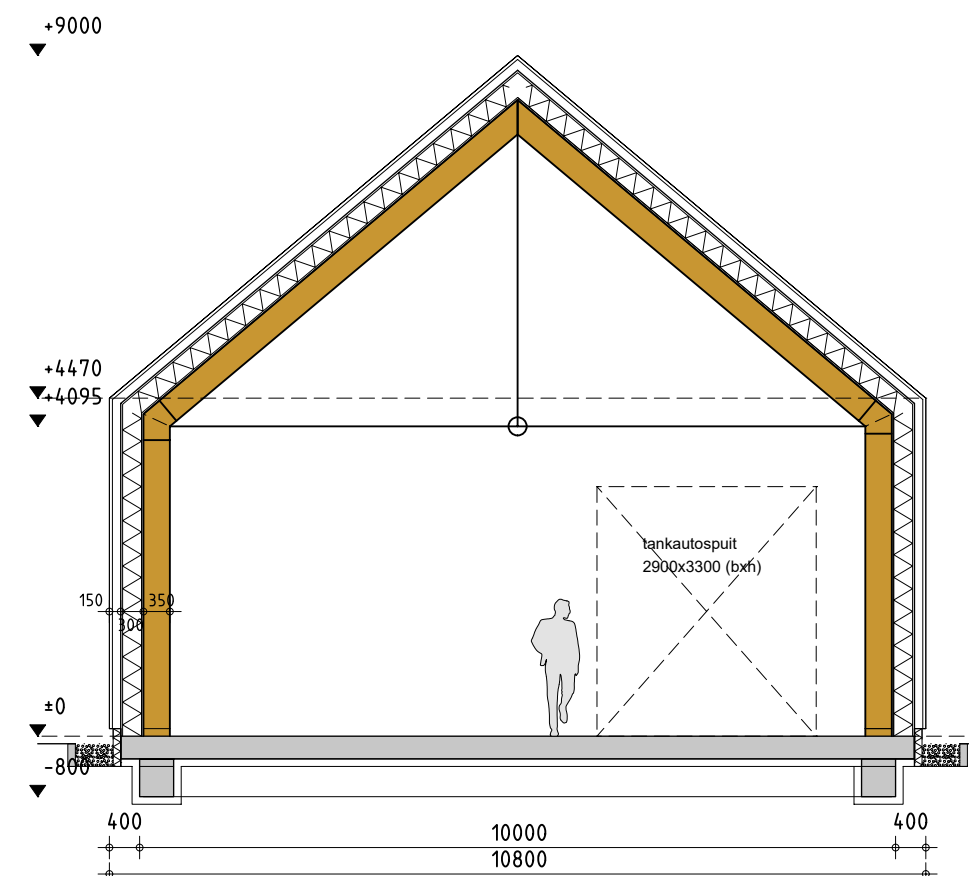

VO Doorsnede C-C

