




Bovenaanzicht
schaal: 1 : 200

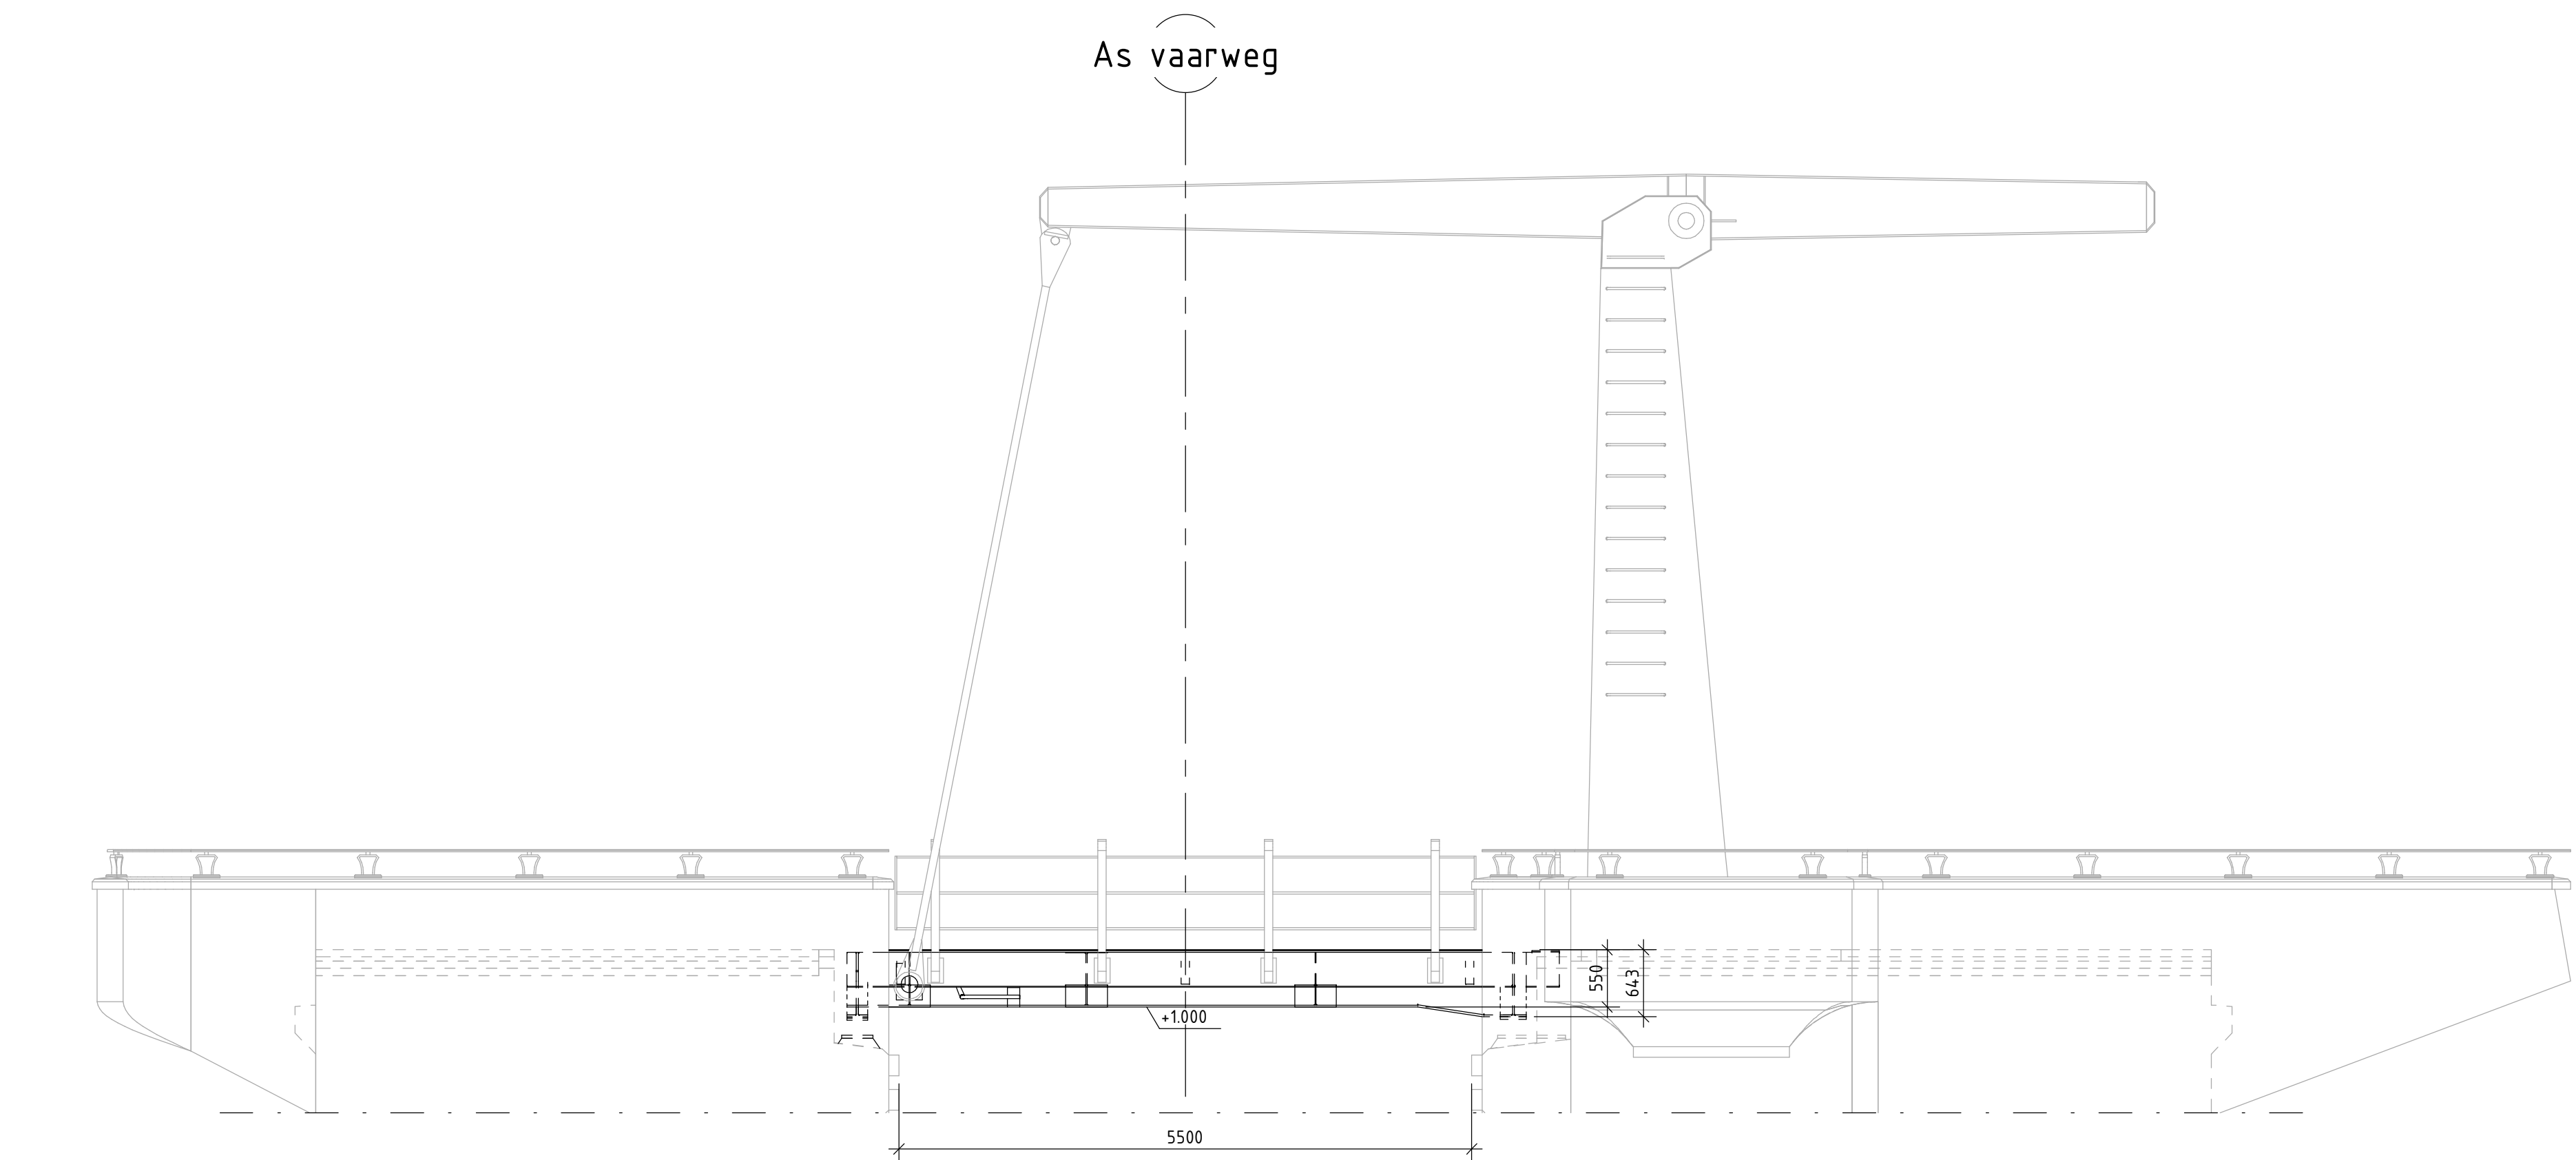

Langsdoorsnede
schaal: 1 : 50

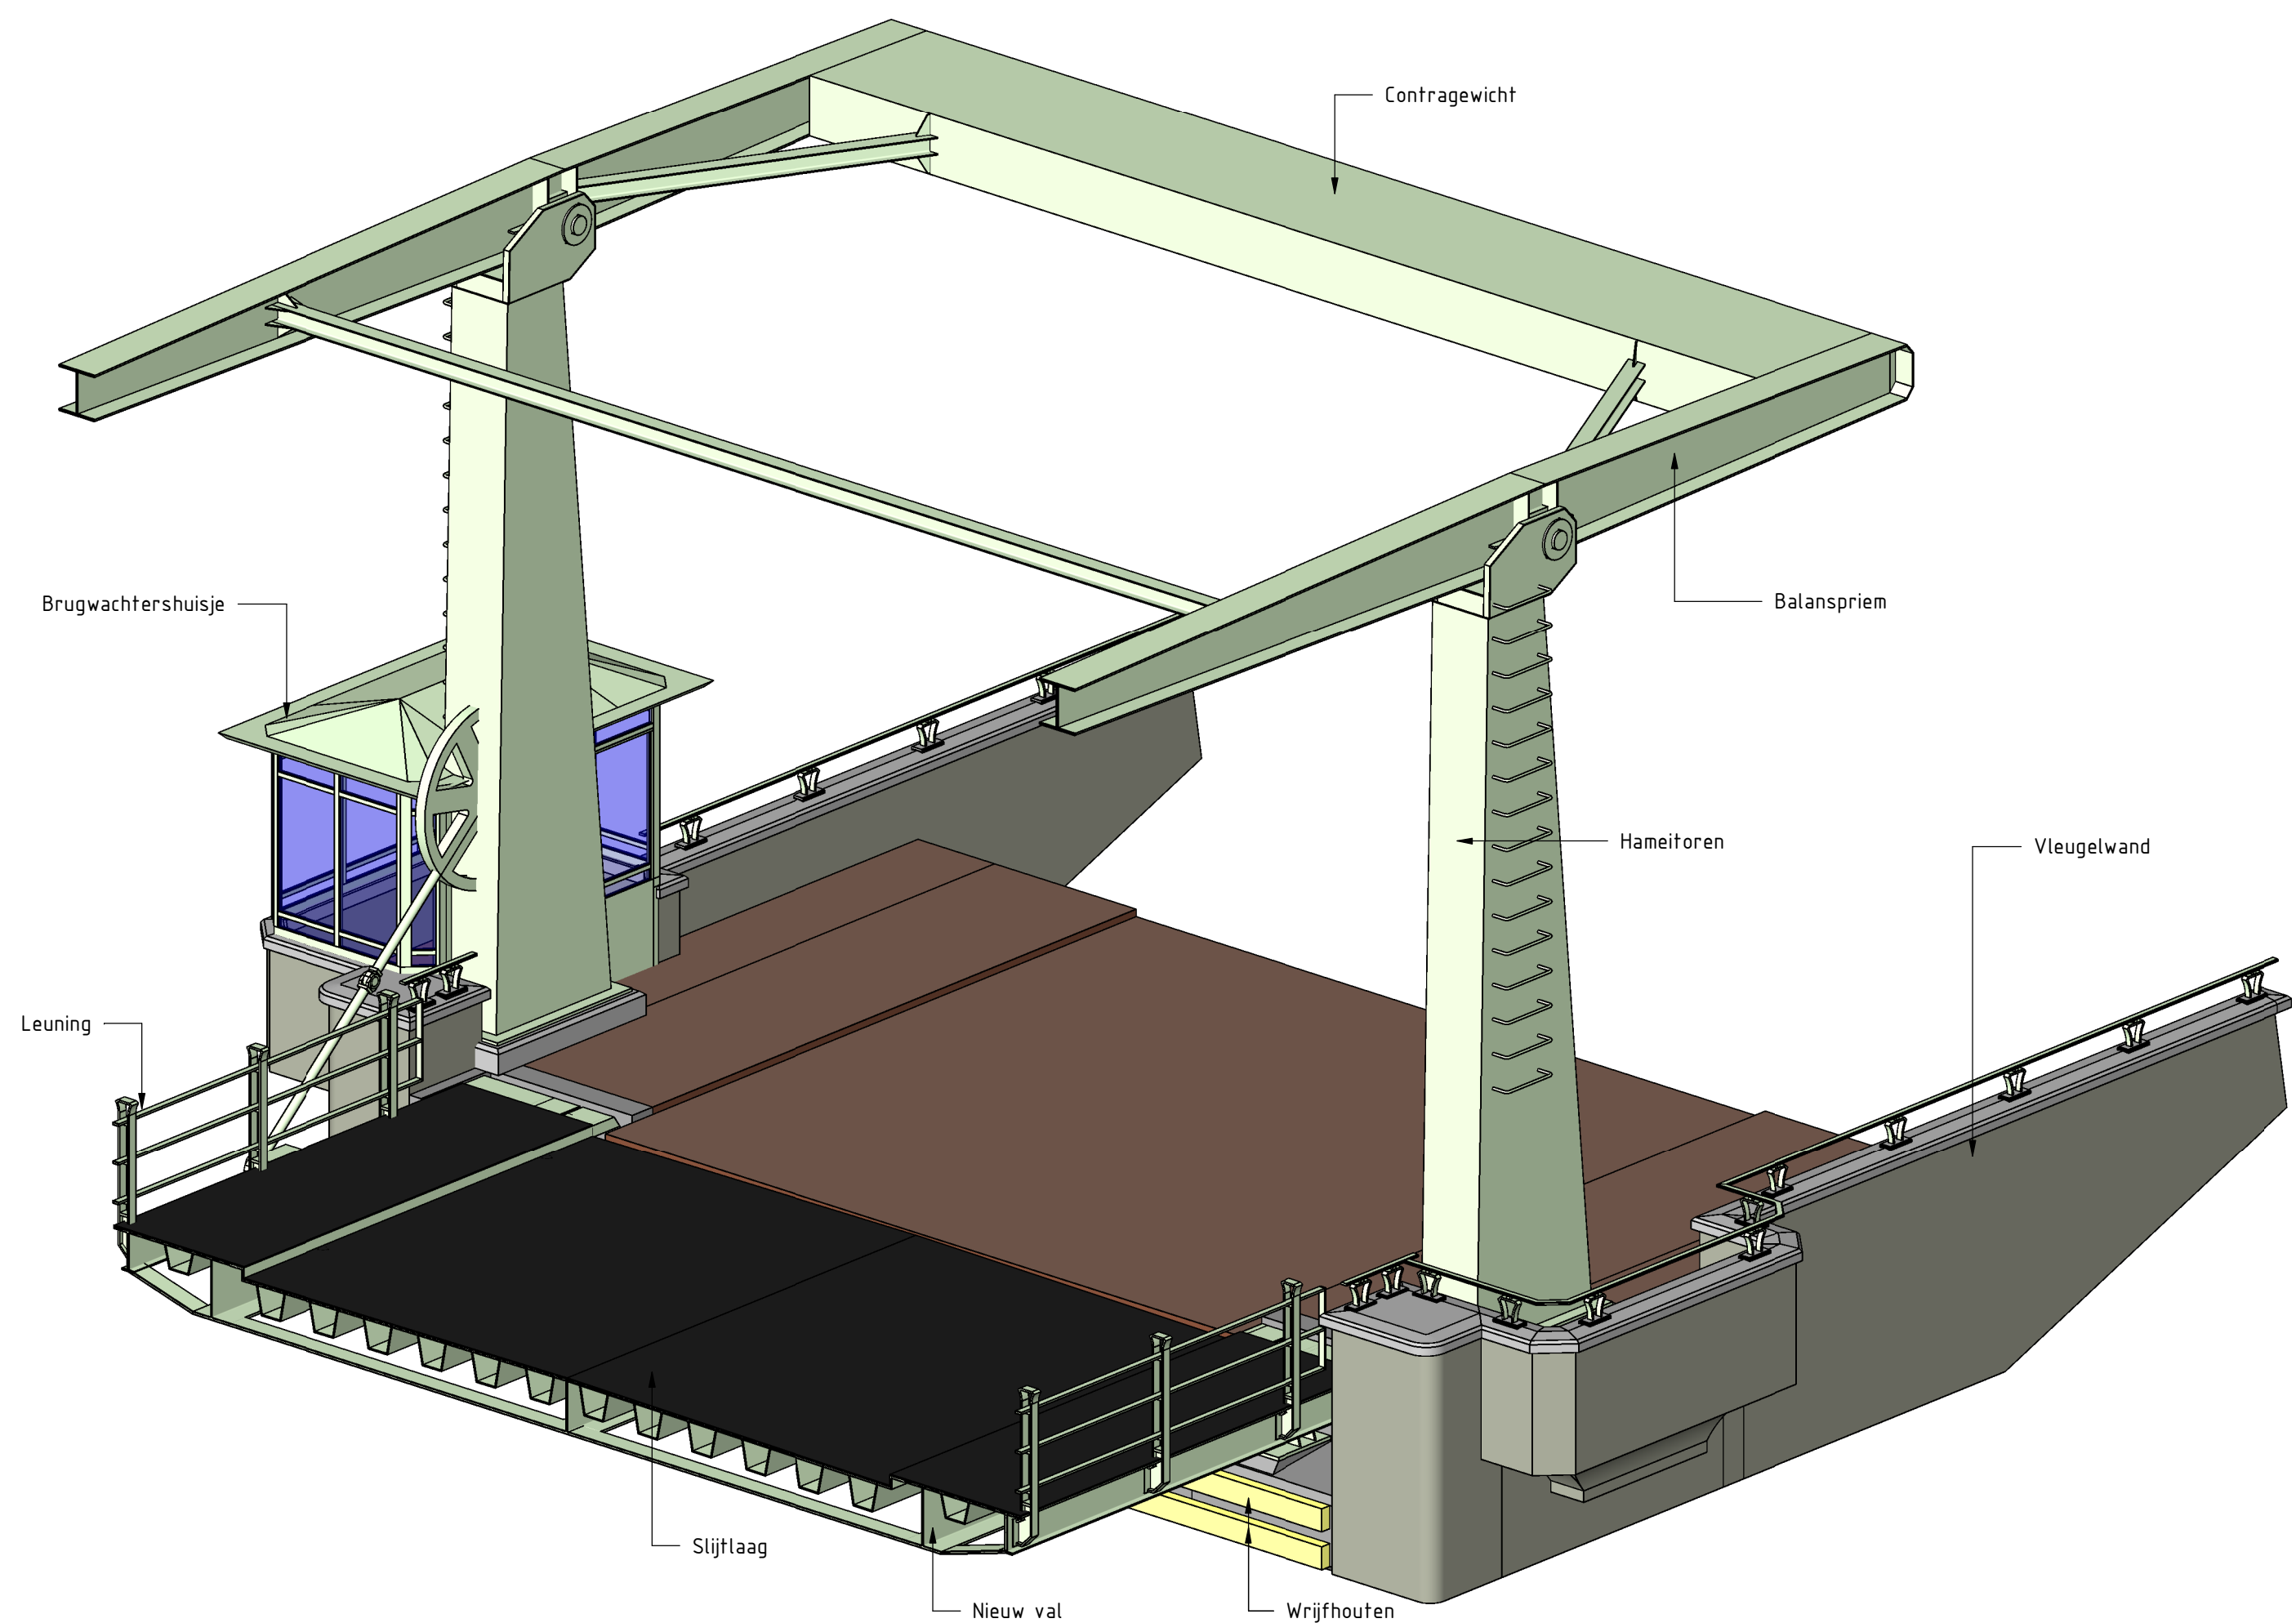

3D snede

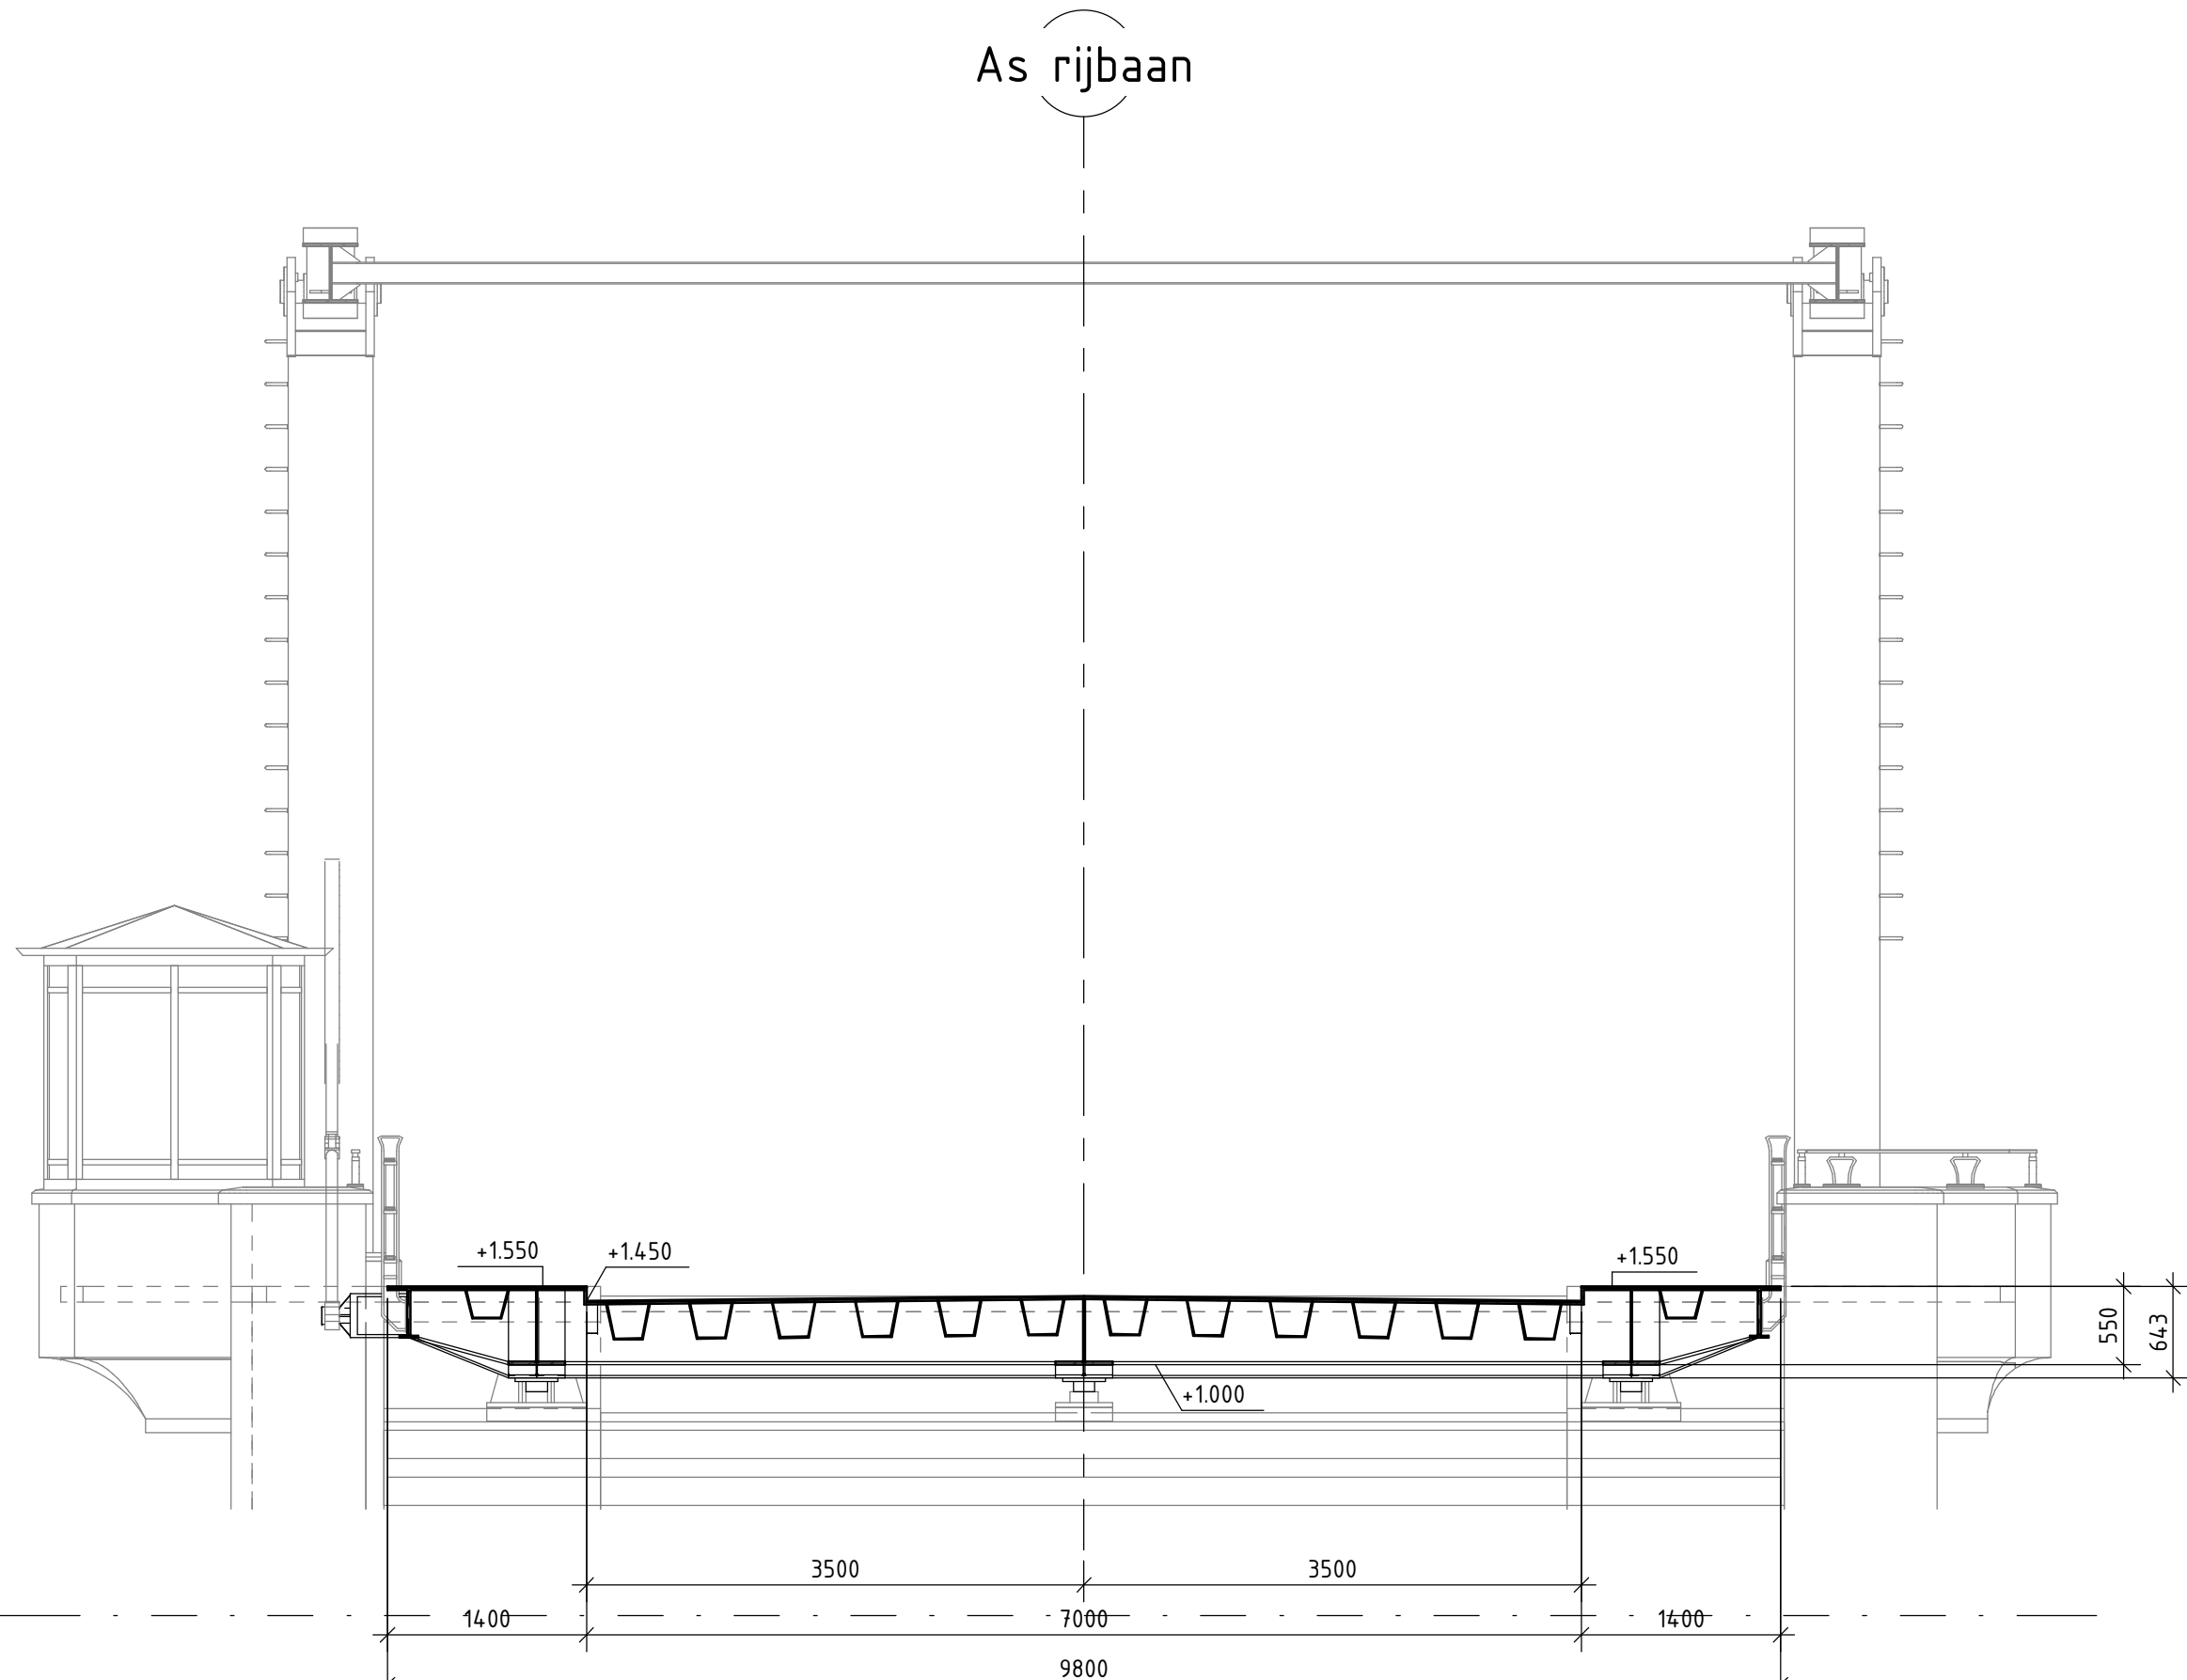


Dwarsdoorsnede
schaal: 1 : 50

ALLE MATEN VAN DE BESTAANDE CONSTRUCTIE IN HET WERK TE CONTROLEREN

Opmerkingen

Maten in mm, tenzij anders vermeld
Materiaalmaten in mm, tenzij anders vermeld
Peilmaten in meters t.o.v. N.A.P., tenzij anders vermeld
Diameters in mm, tenzij anders vermeld
Bestaande situatie is grijsgekleurd
Indicatief gewicht val 215 kN (inclusief marge)

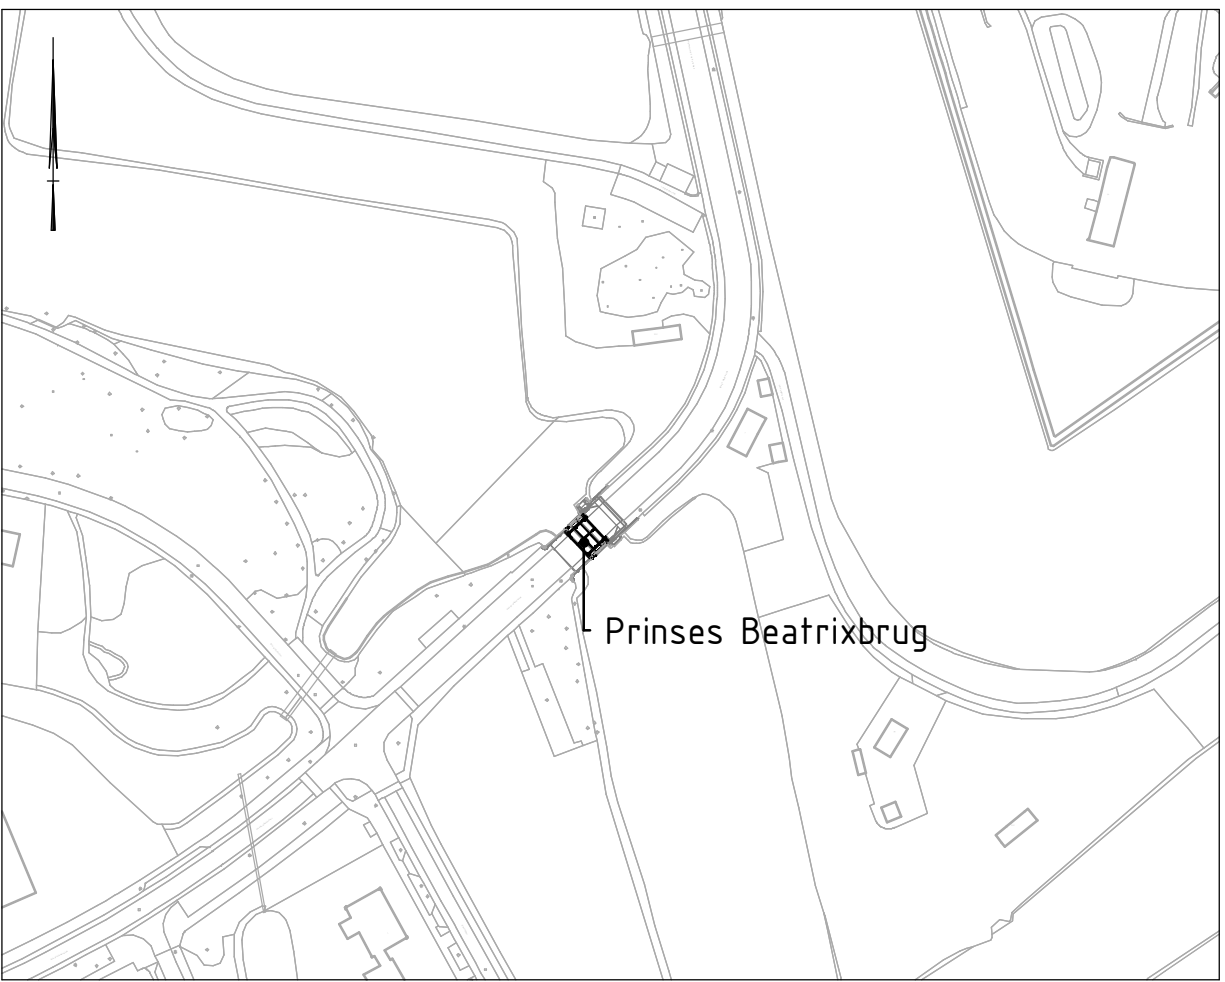

Witteveen **Bos**

Wijz: Getek. Datum Omschrijving

**DOCUMENT IN
BEWERKING**

2

28-04-2021

Opdrachtgever

Gemeente Gooise Meren

Project

Prinses Beatrixbrug te Naarden

Renovatie Prinses Beatrixbrug te Naarden

Onderdeel

DO nieuwe situatie

Overzicht

Status

Document in bewerking

Datum

22-04-2021

Formaat

A0

Schaal

1:200 / 1:50

Getekend

M. Haddout

Gecontroleerd

M.S. van der Wateren

Goedgekeurd

W.P. de Vries

Projectcode

124519

Tekeningnummer

3001

Bladnummer

1/1

Witteveen + Bos Raadgevende Ingenieurs B.V.
Looijenweg 8 | Postbus 233 | 7400 AZ Deventer | +31 (0)570 69 79 11 | www.witteveenbos.com | KvK 38020751