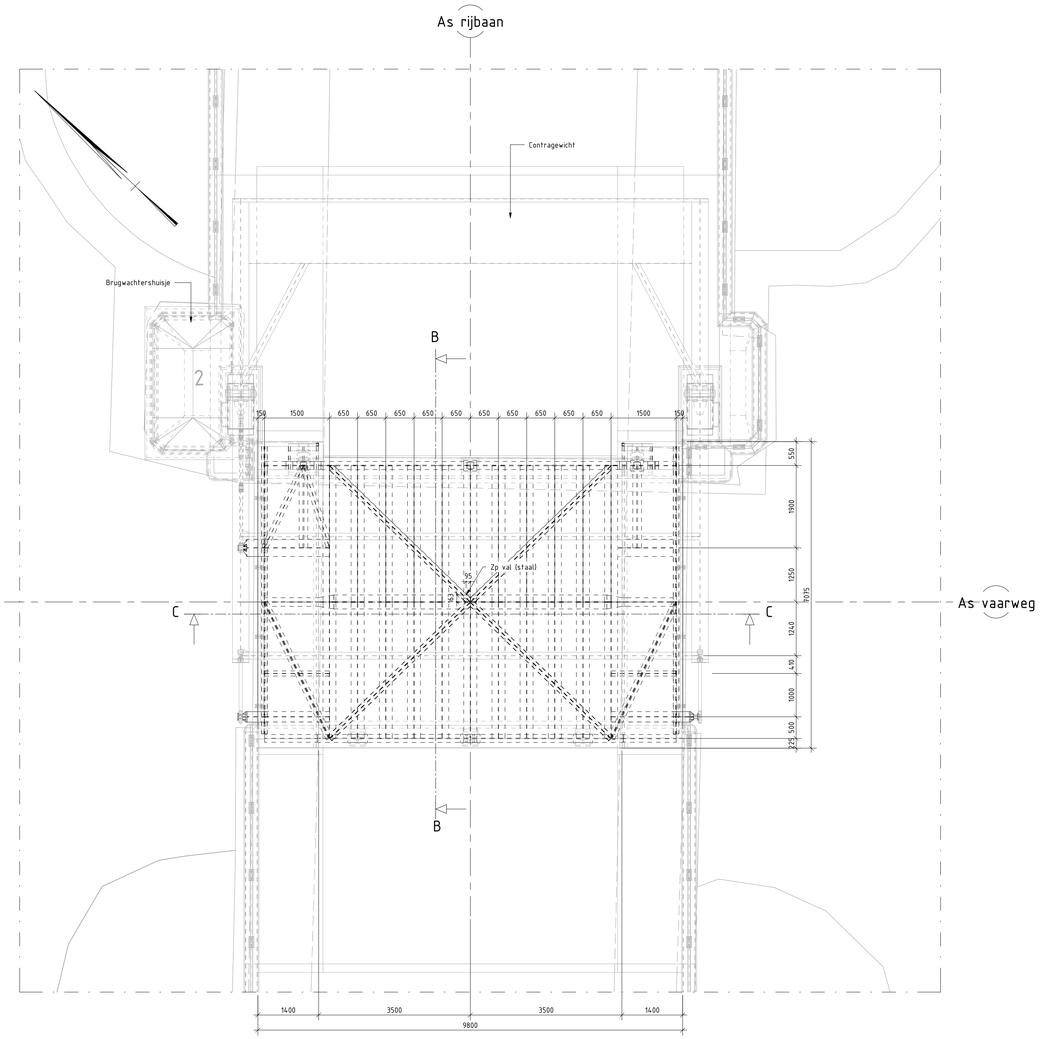

Bovenaanzicht

schaal: 1 : 50

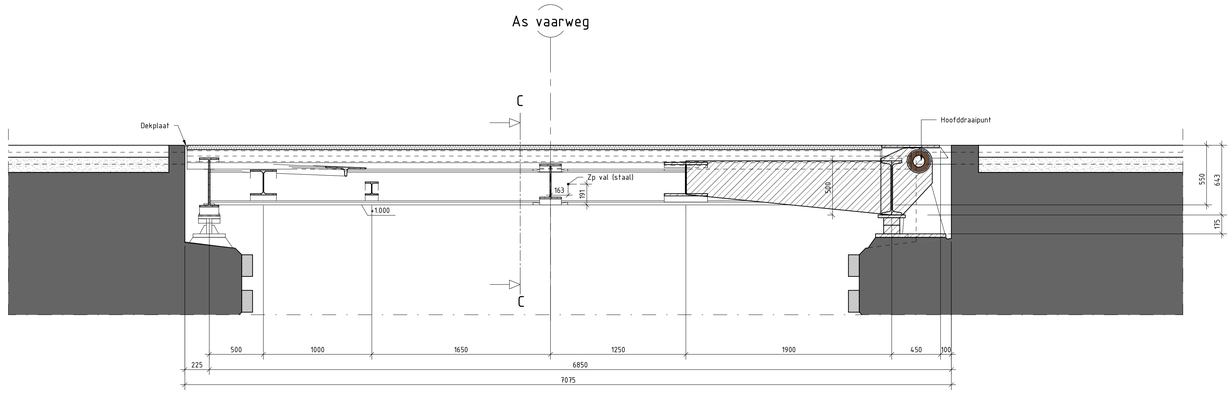

Doorsnede A-A

schaal: 1 : 20

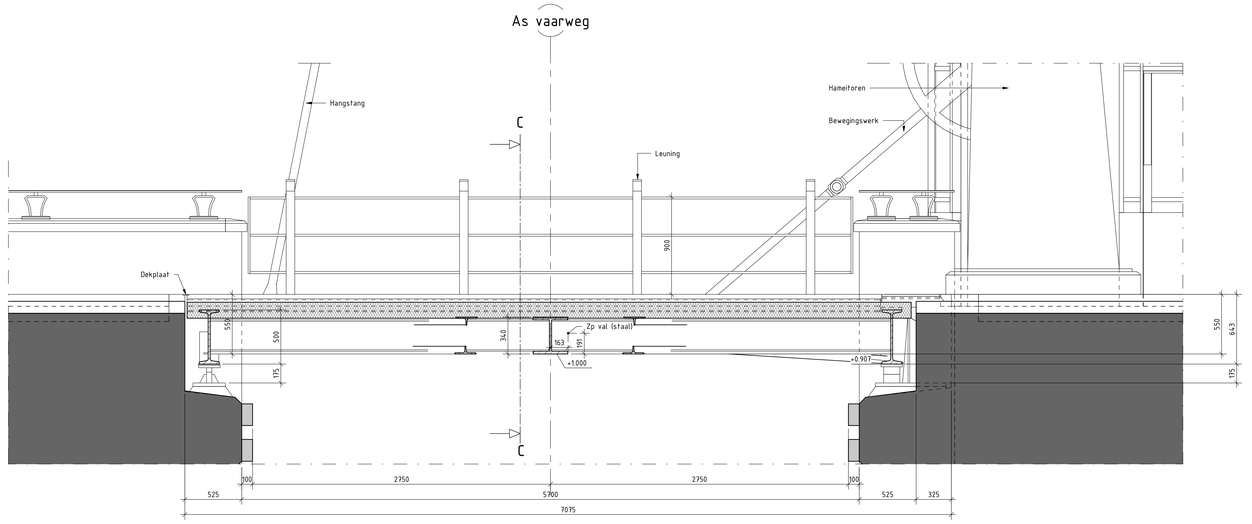

Doorsnede B-B

schaal: 1 : 20

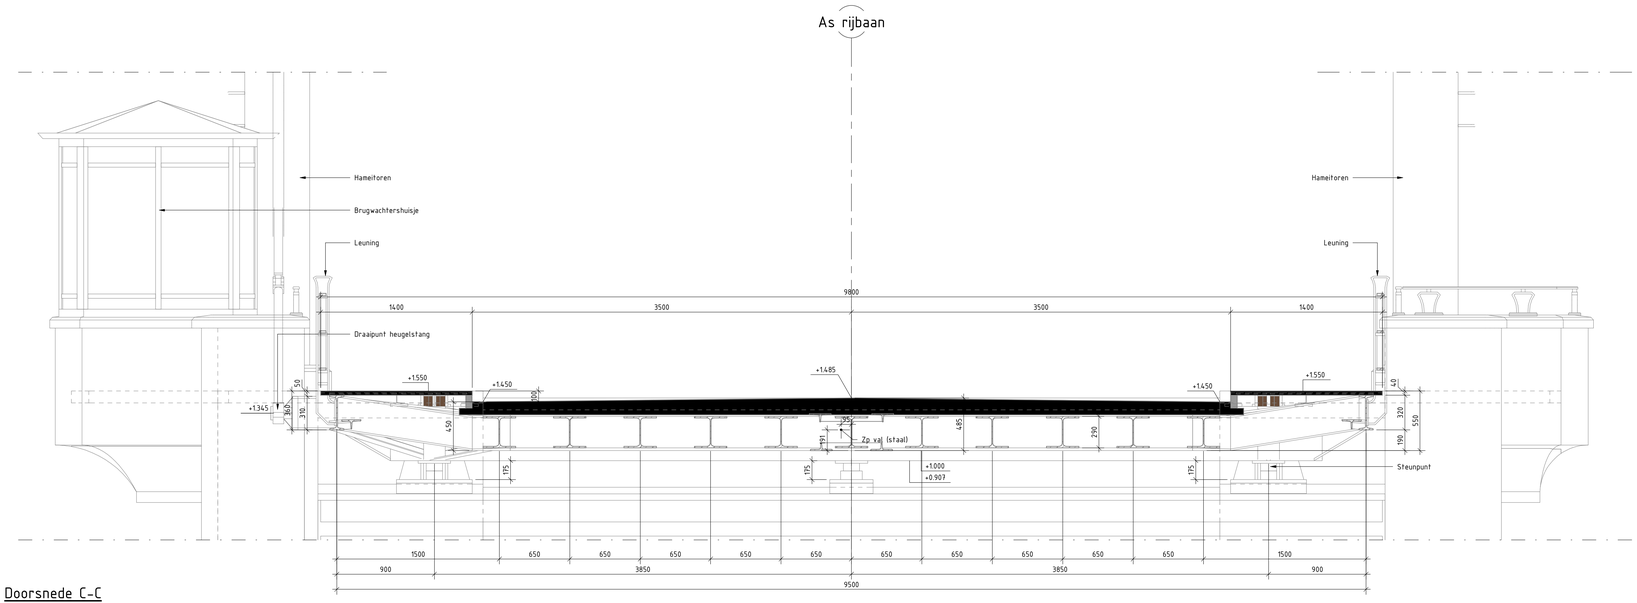

Doorsnede C-C

schaal: 1 : 20

ALLE MATEN VAN DE BESTAANDE CONSTRUCTIE IN HET WERK TE CONTROLEREN

Legenda

- Gewapend beton
- Slijtlaag
- Staal
- Wrijfhout

Opmerkingen

Maten in mm, tenzij anders vermeld
Materiaalmaten in mm, tenzij anders vermeld
Peilmaten in meters t.o.v. N.A.P., tenzij anders vermeld
Diameters in mm, tenzij anders vermeld

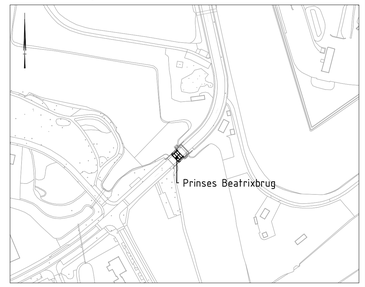

Witteveen+Bos

Wijz.	Getek.	Datum	Omschrijving	DOCUMENT IN BEWERKING	4 28-04-2021

Opdrachtgever
Gemeente Gooise Meren
Project
Prinses Beatrixbrug te Naarden
Renovatie Prinses Beatrixbrug te Naarden
Onderdeel
Bestaande situatie
Bovenaanzicht en doorsnedes

Status	Document in bewerking	Getekend	M. Haddouti
Datum	22-04-2021	Gecontroleerd	M.S. van der Wateren
		Goedgekeurd	W.P. de Vries
Formaat	Schaal	Projectcode	Tekeningnummer	Bladnummer
A0	1:50 / 1:20	124519	9002	1/1

Witteveen+Bos Raadgevende ingenieurs B.V.
Leeuwenbrug 8 | Postbus 233 | 7400 AE Deventer | +31 (0)570 69 79 11 | www.witteveenbos.com | KvK 38020751

Model Locatie: G:\AMA\PRJ\124519\Werk\02 Tekeningen\01 Templates\01 Templates.dgn