



BEGANE GROND 1:200

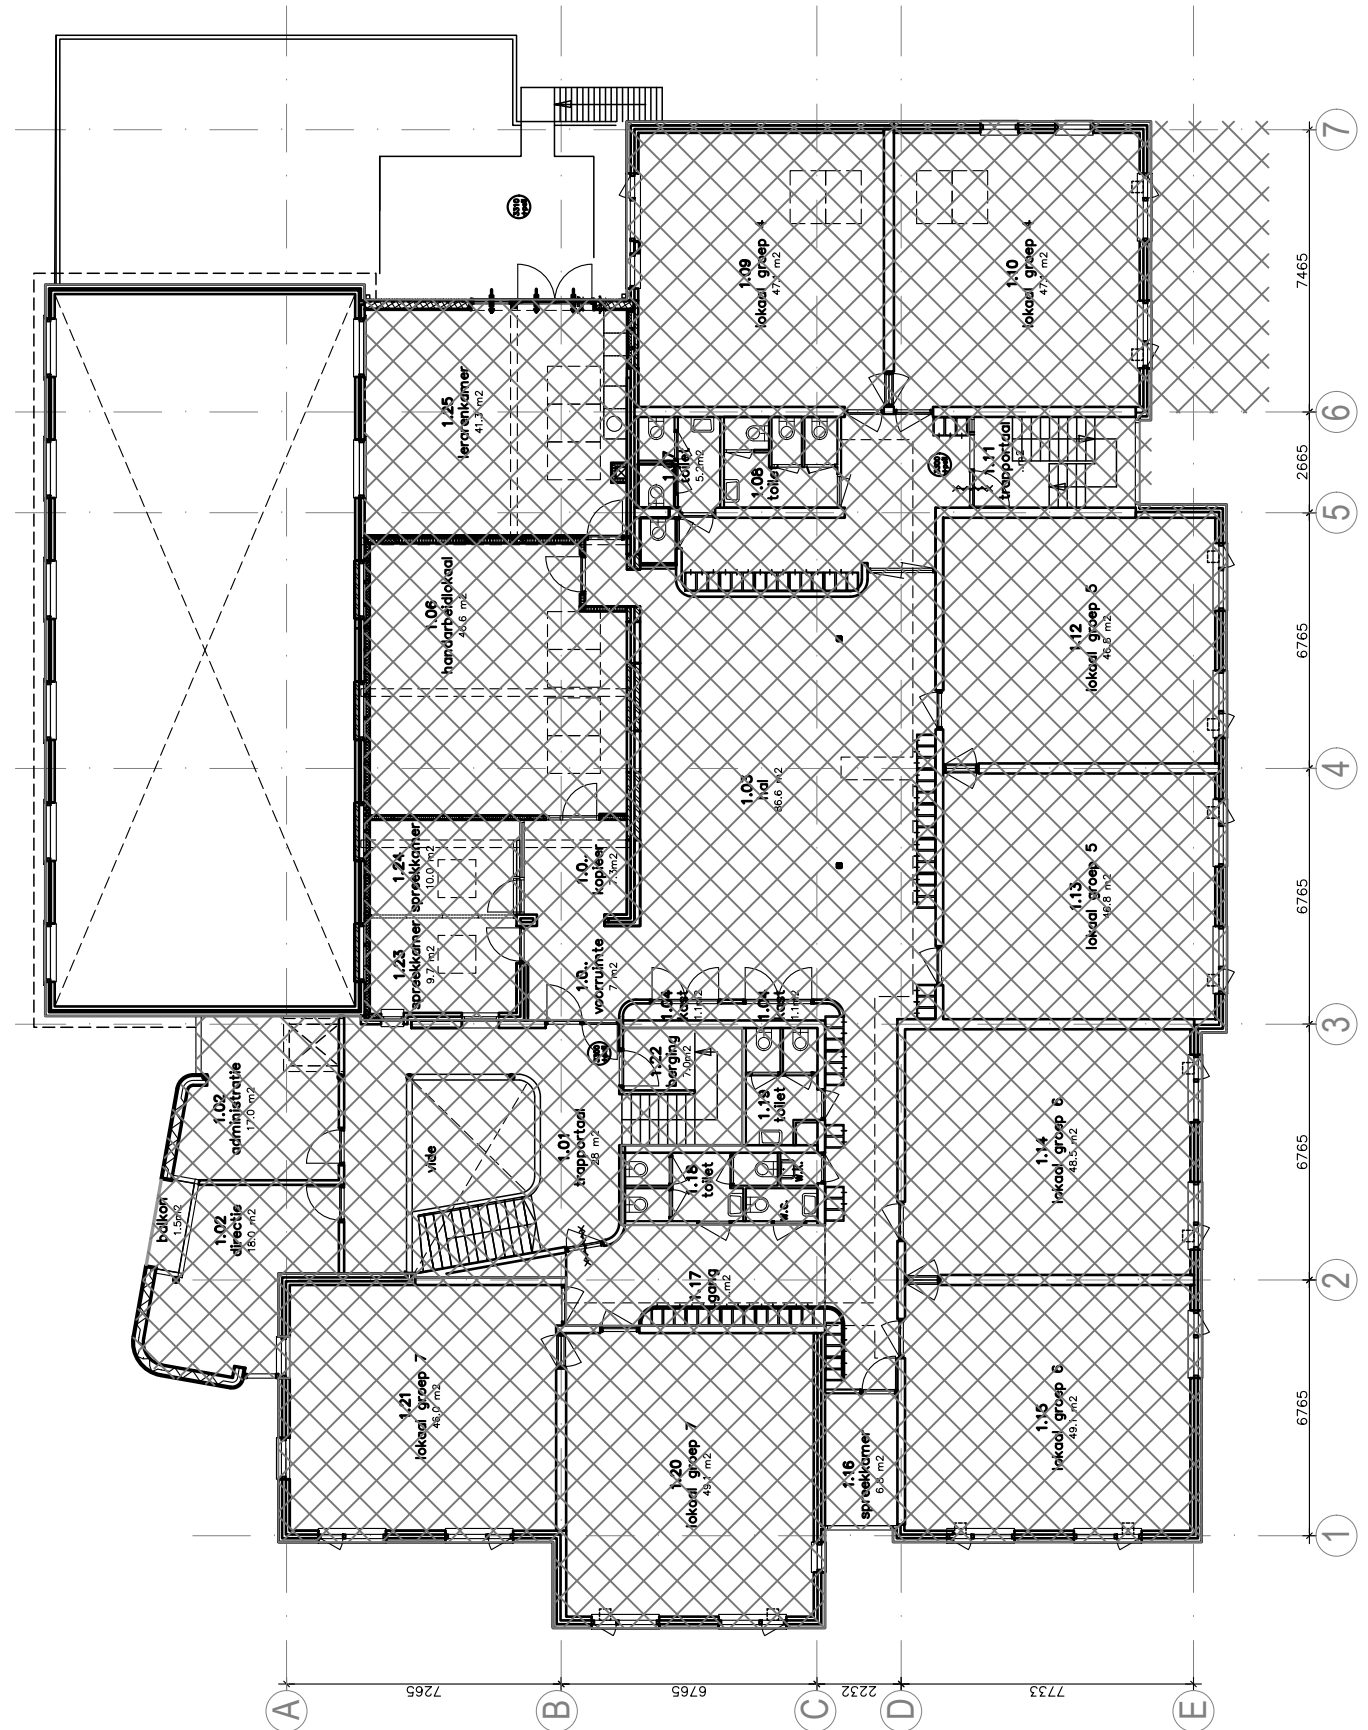

1e VERDIEPING 1:200

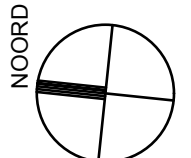

ARCHITECTUUR
H&N INTERIEUR

project VERBOUWING EN UITBREIDING GOOLANDSCHOOL
MEENTWEG 44 – 1405JB – BUSSUM
DEFINITIEF ONTWERP – FASERING
onderwerp FASE 5 VERBOUWING GYMZAAL

datum 27-11-18
school 29-03-19
blad 1 : 200
werk 17.16-GOSB DO11-F5

Affuithal 1 1505 RE Zaandam info@HenNK.nl www.HenNK.nl