


SITUATIE

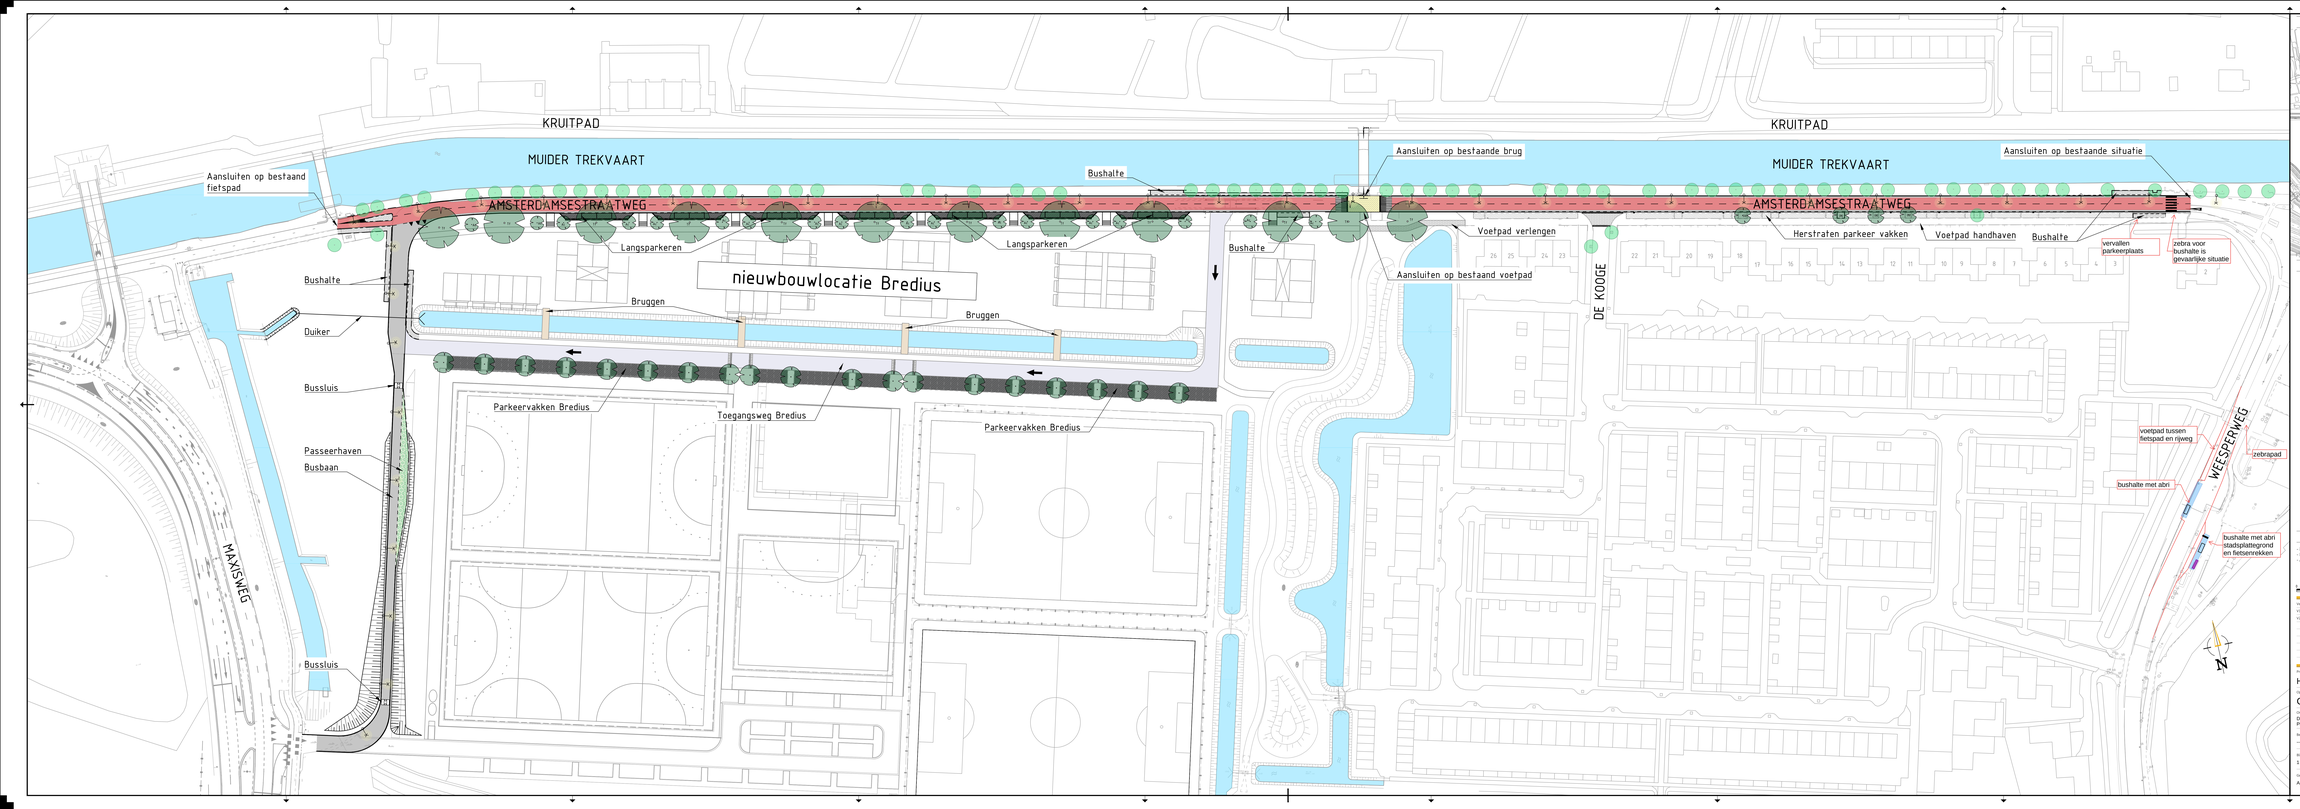


VERKLARING

PLANTSOEN
TREKTOER
ASFALT ZWART
ASFALT ROOD
GRASBETON
PARKEERVAKKEN
KEIENTAKTEN
WATERLOPEN
BESTAAND WATER
GRAS
MEUWE BOMEN
Tilia Tomentosa 'Sterrenhemel' (Linde) Stamomtrek 70 -75cm
Ulmus Wanoerie 'Dijk' Stamomtrek 5-7cm
Acer Japonicum 'Aconitifolium' Stamomtrek 5-7cm
H.Ha.
BESTAANDE BOOM
LANTAARNPAAL
RICHTING VAN HET AUTOVERKEER

alternatief bushaltes nabij rotonde Weesperweg / Amsterdamsestraatweg

OPMERKINGEN

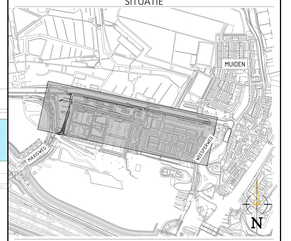- Maten in meters, tenzij anders vermeld
- Peilmaten in meters t.o.v. N.A.P., tenzij anders vermeld
- Afmetingen en diameters in millimeters, tenzij anders vermeld

0 5 10 15 20m

| Versie | Datum | Tekeningstatus | Getekend | Goedgekeurd |
|---|---|---|---|---|
| V1 | 14-03-2022 | Concept | AL | Tom |
| V2 | 25-03-2022 | Concept | AL | Tom |

Project
Heninrichten Amsterdamsestraatweg en aanleg busbaan

Opdrachtgever
Gemeente Gooise Meren

Onderdeel
Definitief ontwerp
Presentatie tekening

| Bestelnummer | Tekeningnummer | Versie |
|---|---|---|
| - | 21167003-DO-PT-01 | V2 |
| Blad van bladen | Formaat | Schaal |
| 1 van 1 | A1+ (594x1898) | 1:500 |
| Getekend door | Gecontroleerd door | Goedgekeurd door |
| A. Lewczuk | D. de Wit | T. van Houtvelt |

OmniformGroup
Weesperstraat 61
1018 VN Amsterdam
Postbus 51
1000 AB Amsterdam
+31 (0)85 - 044 6000
info@omniformgroup.com

© 2022 OVI BV Alle rechten VE Alle bestaande rechten voorbehouden. Deze tekening is eigendom van OVI BV en mag zonder voorafgaande schriftelijke toestemming van OVI BV niet worden gekopieerd, gebruikt of openbaar gemaakt.