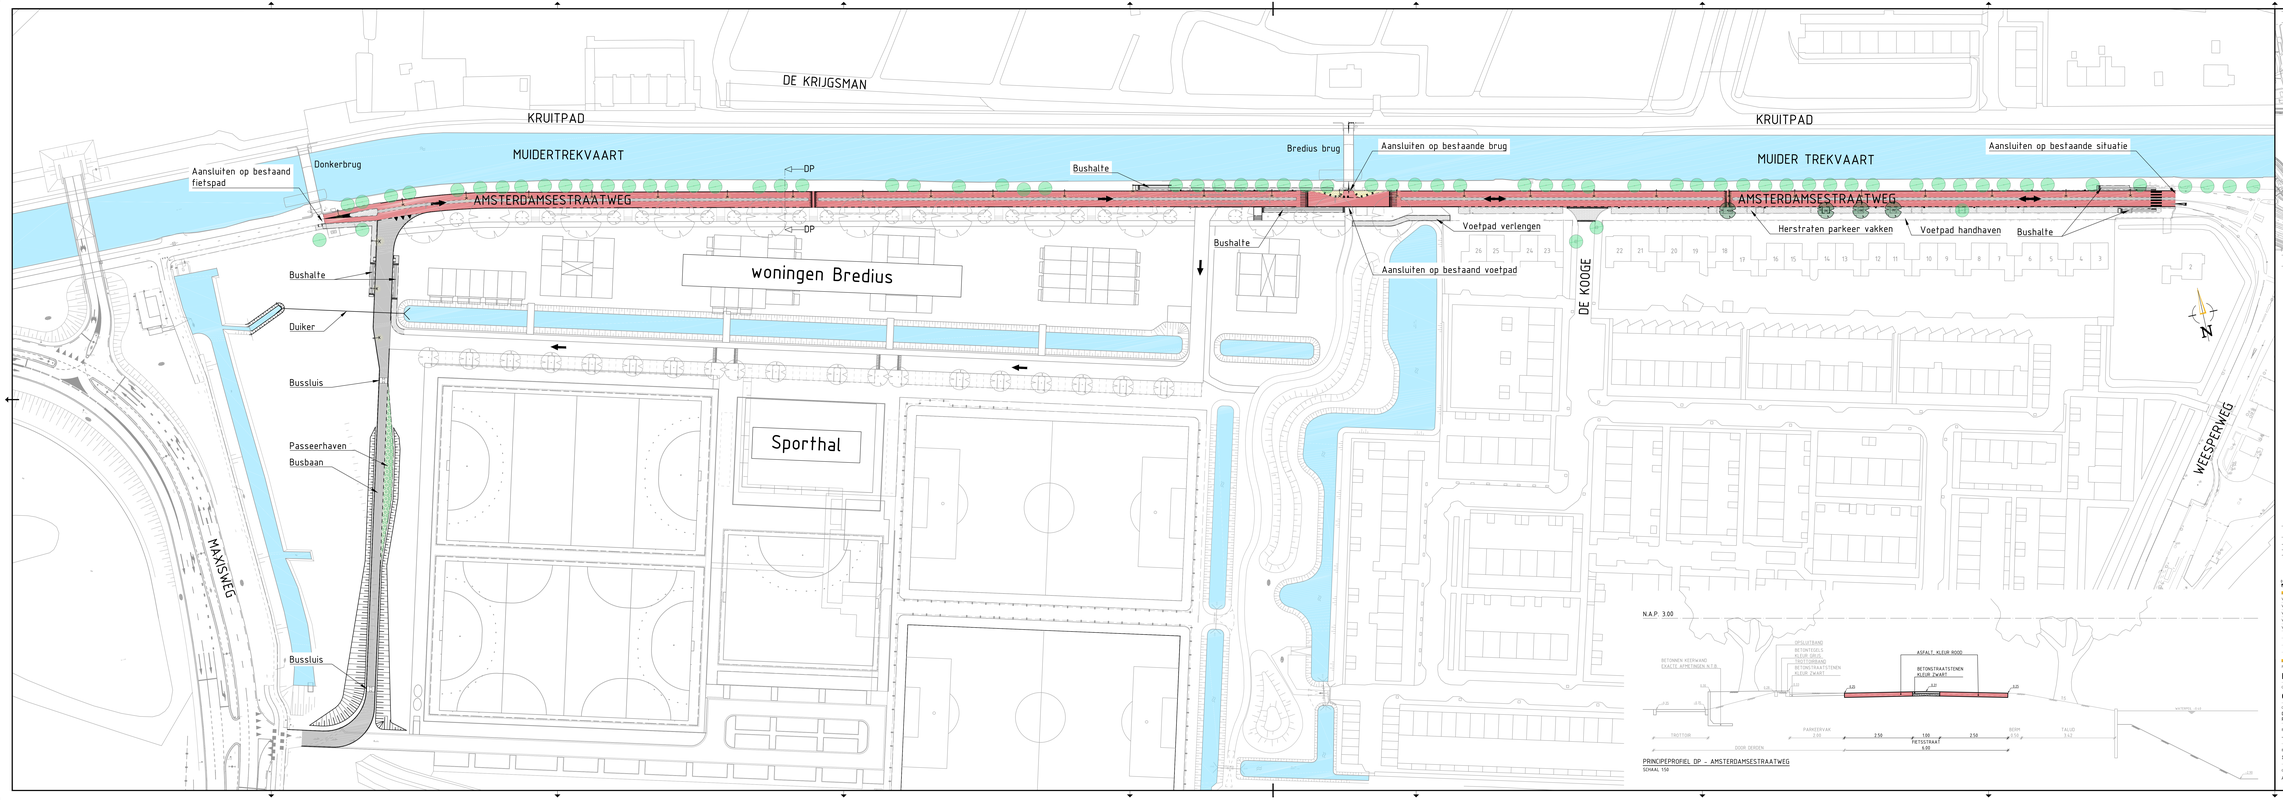

N.A.P. 3.00
BETONNEN KERWAND
EXACTE AFMETINGEN N.T.B.
OPSLUITBAND
BETONTEGELS
KLEUR GRIJS
PAATSBAND
BETONSTRAATSTENEN
KLEUR ZWART
ASFALT KLEUR ROOD
BETONSTRAATSTENEN
KLEUR ZWART
1.00
1.00
1.00