
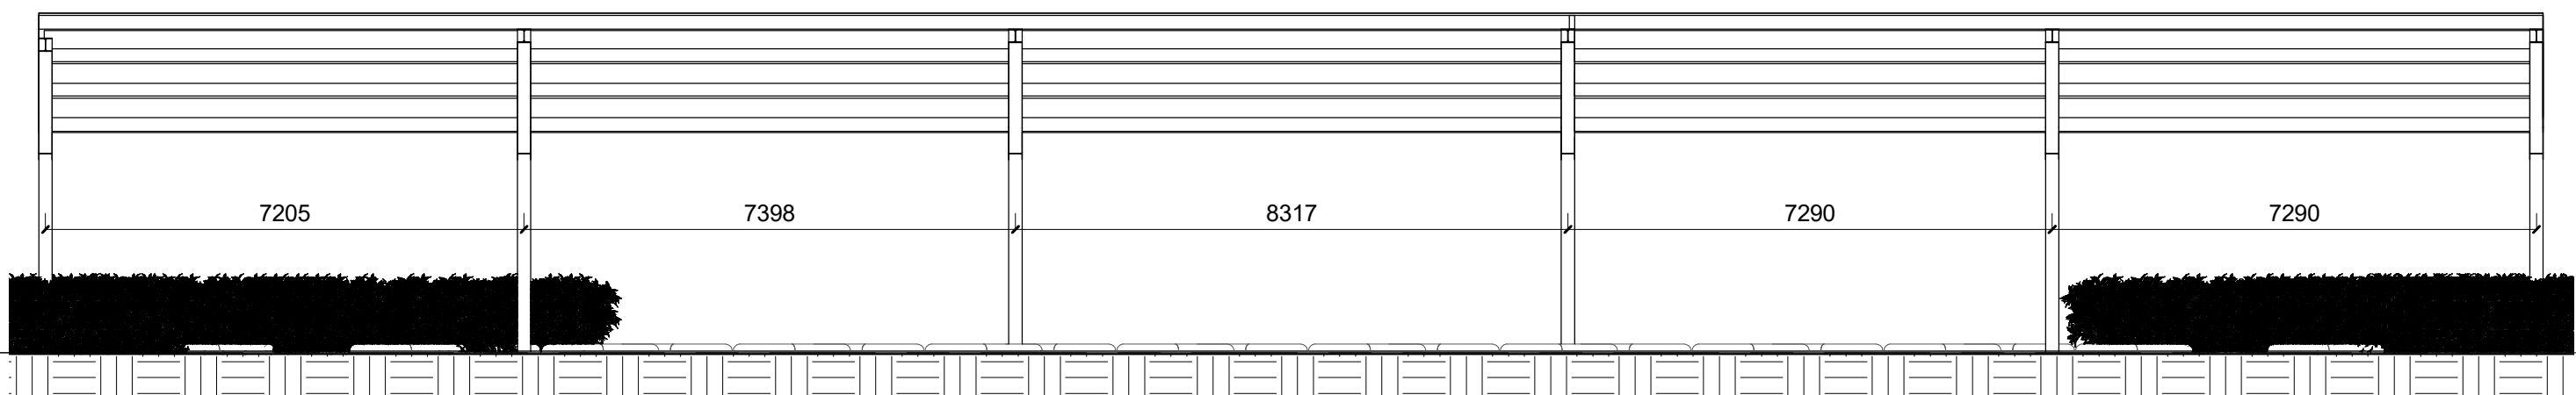


1 Plattegrond PVT panelen
1 : 1000

2 Plattegrond parkeerplaatsen
1 : 1000

Aantal PVT panelen
fase 1: 1600 st.

Totaal fase 1: 1600 st.

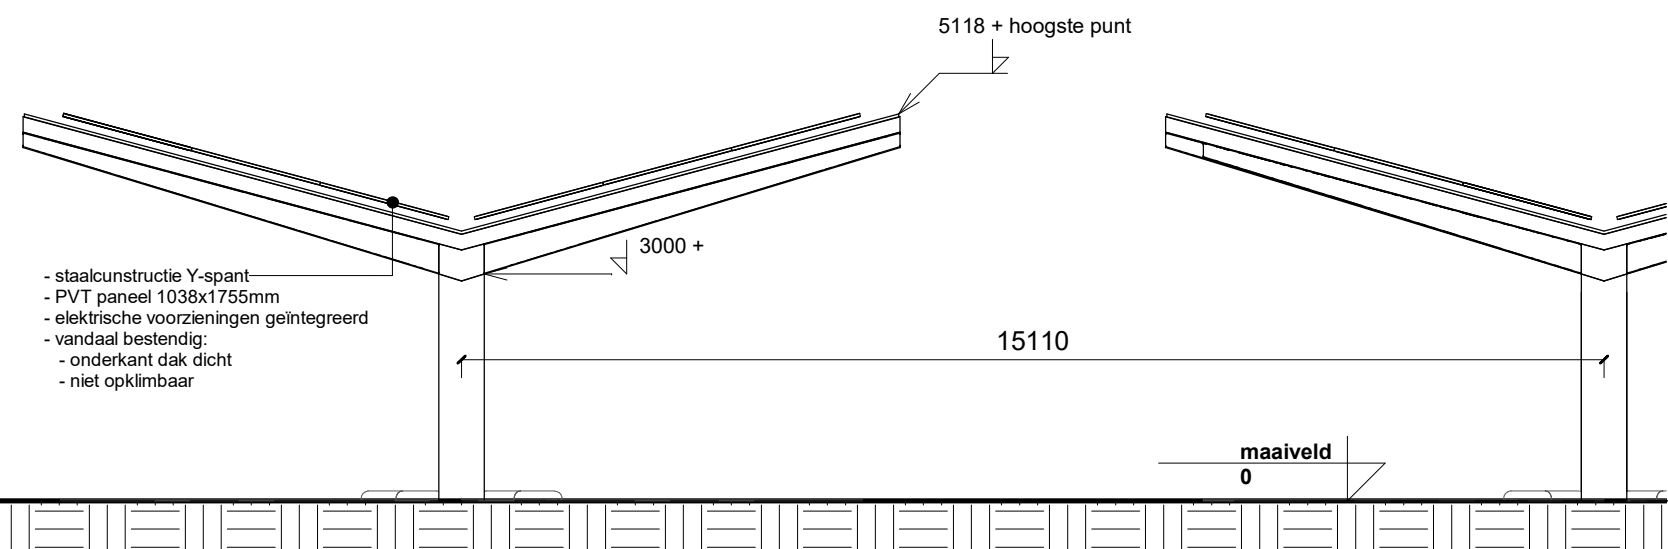

3 Vooraanzicht
1 : 100

4 Zijaanzicht
1 : 100


DEFINITIEF AANVRAAG OMGEVINGSVERGUNNING

specificaties staalconstructie conform opgave constructeur

rev	omschrijving	d.d.	get.	gezien	gezien	acc.
I	Opmerkingen verwerken	28-02-2022	AnLo			
H	Opmerkingen verwerken	07-02-2022	AnLo			
G	Diverse verwerkt	08-12-2021	Mels			
F	Diverse verwerkt	18-10-2021	Mels			
O	Eerste uitgave	19-04-2021	StCa	RoRa		

Esco Goiose Meren – Zwembad de Zandzee		bestandsnaam: GOM_B_SWS_P20.rvt	
Carport met PVT panelen		lay-outnaam: SWS_NWM_sheet_1.rfa	
Fase 1		www.struktonworkshere.nl	
		info@strukton.com	

Locatie: Utrecht Computerweg 10-12 Postbus 1819	3542 DR Utrecht 3600 BV Maarssen	status Definitief	schaal As indicated	A1
fase V0		proj.nr. —	tek.nr. B-000-V1	
Tel. +31 (0)30 248 6911 Mail. info@strukton.com		blad 01/02		

 	Strukton Workshere
---	------------------------------