


DOORSNEDE A-A

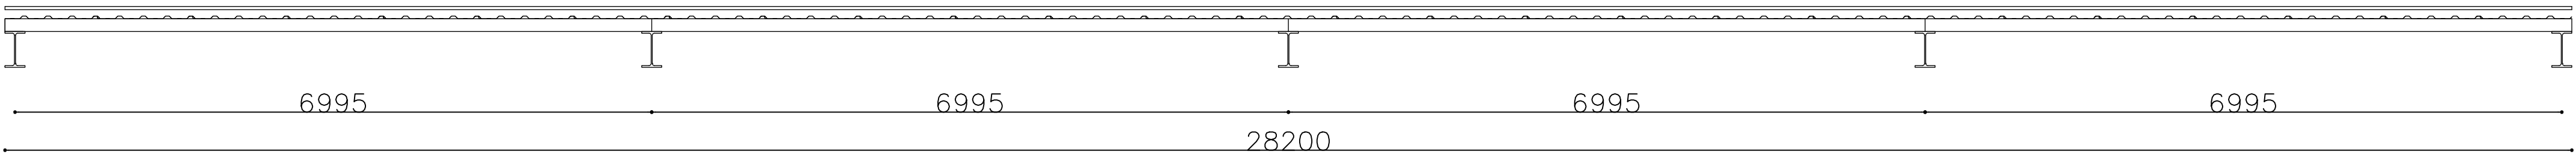

DOORSNEDE B-B

0.4	-	-	-	-	-	-	-	-
0.3	-	-	-	-	-	-	-	-
0.2	10-3-22	TL BALKEN LED + KOPPROFIEL GETRAPT UITGEWERKT	T.S	K.v.D	E.H	-	-	-
0.1	16-2-22	VOORLOPIG ONTWERP	T.S	K.v.D	E.H	-	-	-
Nr	Datum:	Omschrijving	Getek.	Contr.	Geaut.	-	-	-
<div><div></div><div><div>SPIE Nederland</div><div>Computerweg 10-12</div><div>3542DR Utrecht</div><div>Tel. +31(0)30 248 6911</div><div>www.spie-nl.com</div></div></div>								
Opdrachtgever ESCO GOOISE MEREN								
Project : SPORTCENTRUM DE ZANDZEE								
Onderwerp : CARPORT MET PVT PANELEN								
-								
-								
Projectnummer:	Tekeningnummer:	Besteknummer:	Schaal:	Formaat:	Blad:	Van:	Documenttype:	Status:
U.2194003	B.V0.01	-	1:50	A1	01	01	TEKENING	CONCEPT
Getekend door:	Gecontroleerd door:	Geautoriseerd door:	Eerste uitgifte:	Documentnummer:				
T.SWILDENS	Kees van Duijn	Edward Heijmans	16-2-22	V0-01				