


1 Plattegrond PVT panelen  
1 : 1000


Aantal PVT panelen  
fase 1: 1600 st.

Totaal fase 1: 1600 st.

2 Plattegrond parkeerplaatsen  
1 : 1000

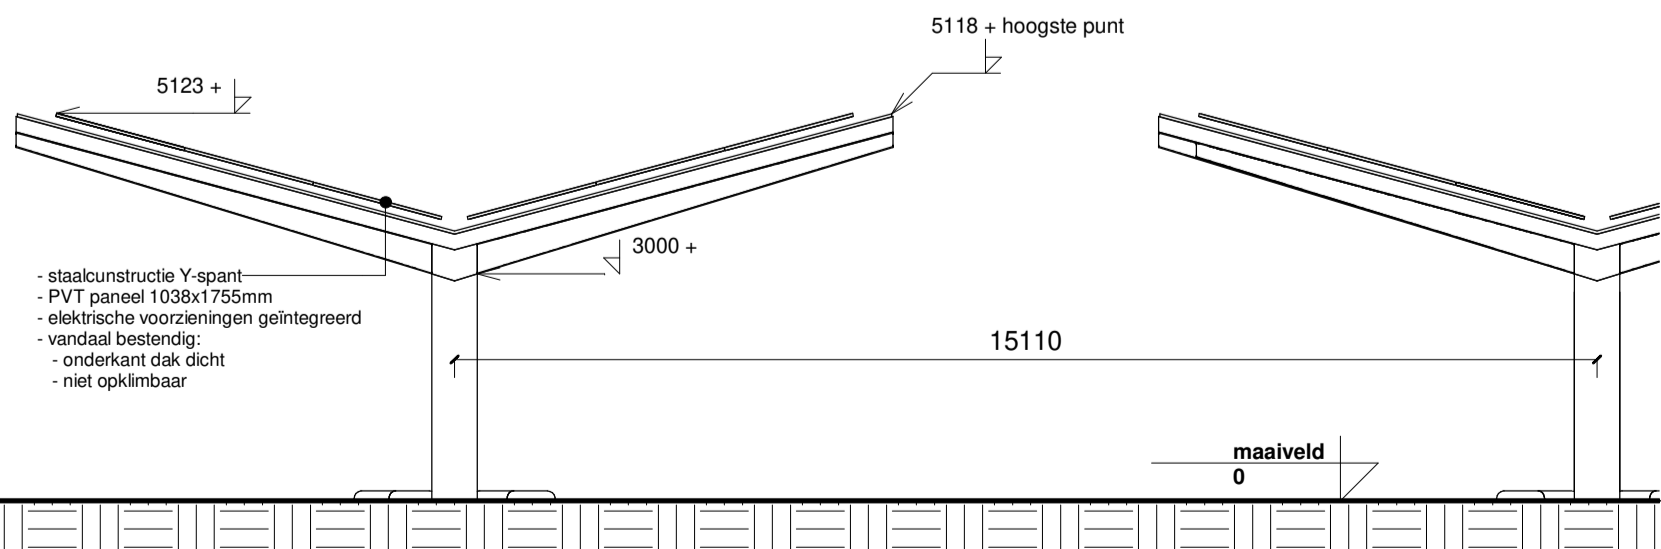

3 Vooraanzicht  
1 : 100

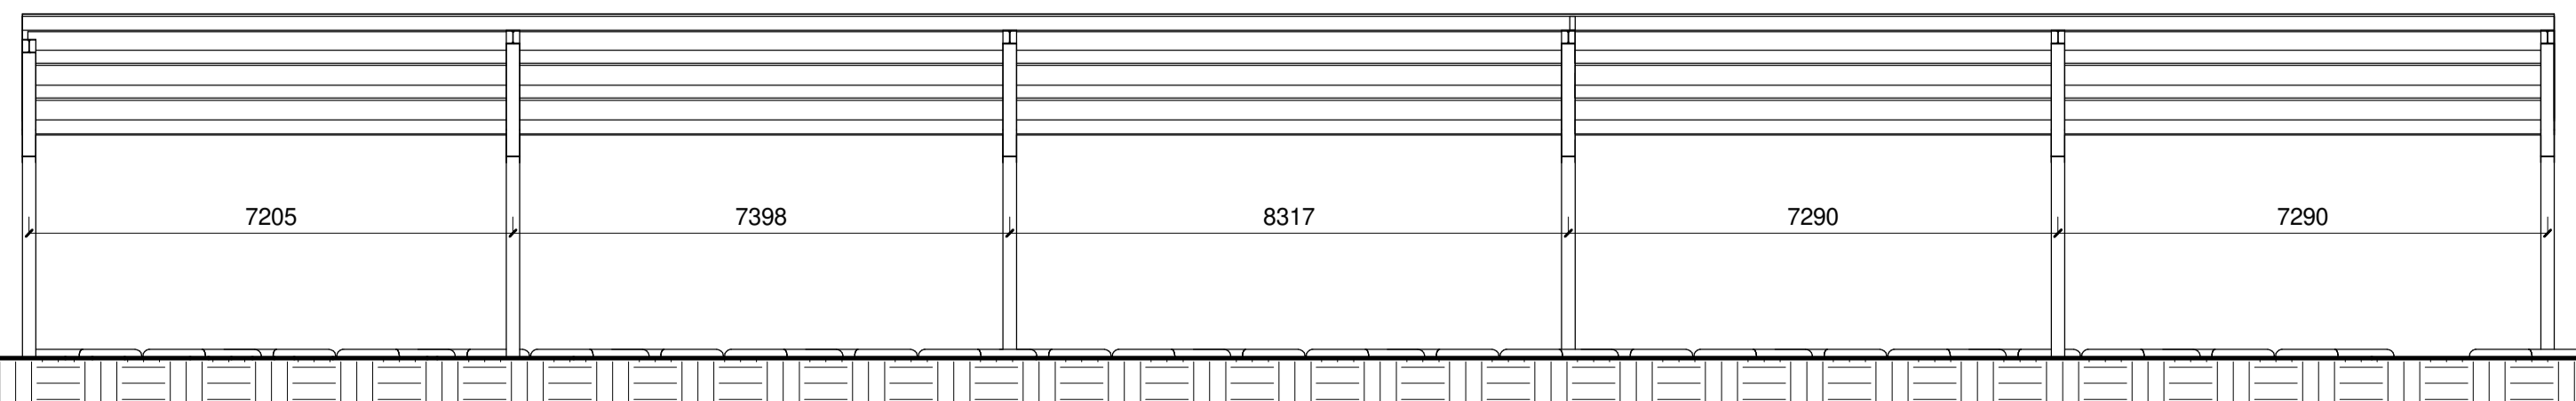

4 Zijaanzicht  
1 : 100

## DEFINITIEF AANVRAAG OMGEVINGSVERGUNNING

specificaties staalconstructie conform opgave constructeur

rev	omschrijving	d.d.	get.	gezien	gezien	acc.
G	Diverse verwerkt	08-12-2021	Meis			
F	Diverse verwerkt	18-10-2021	Meis			
E	demarcatie fase 1 en 2	17-06-2021	RoRa	TrBr		
D	aanpassing scope	07-06-2021	RoRa	TrBr		
0	eerste uitgave	19-04-2021	STCa	RoRa		

Escro Gooise Meren - Zwembad de Zandzee		bestandsnaam: GOM_B_SWS_P20.rvt	
Carport met PVT panelen		lay-outnaam: SWS_NWM_sheet_1.rfa	
Fase 1		www.struktonworkspare.nl	
info@strukton.com		info@strukton.com	
Locatie: Utrecht Kantonnaleweg 1 (Geb. 40) Postbus 1819	3542 DA Utrecht 3600 BV Maarssen	status Definitief	schaal As indicated
Tel. +31 (0)30 248 6911 Mail. info@strukton.com		fase V0	proj.nr. B-000-V1
Strukton Workspare		blad 01/02	A1