


Plattegrond begane grond NIEUW

SO KC De Meerstroom

Totaal BV0: 1723m²

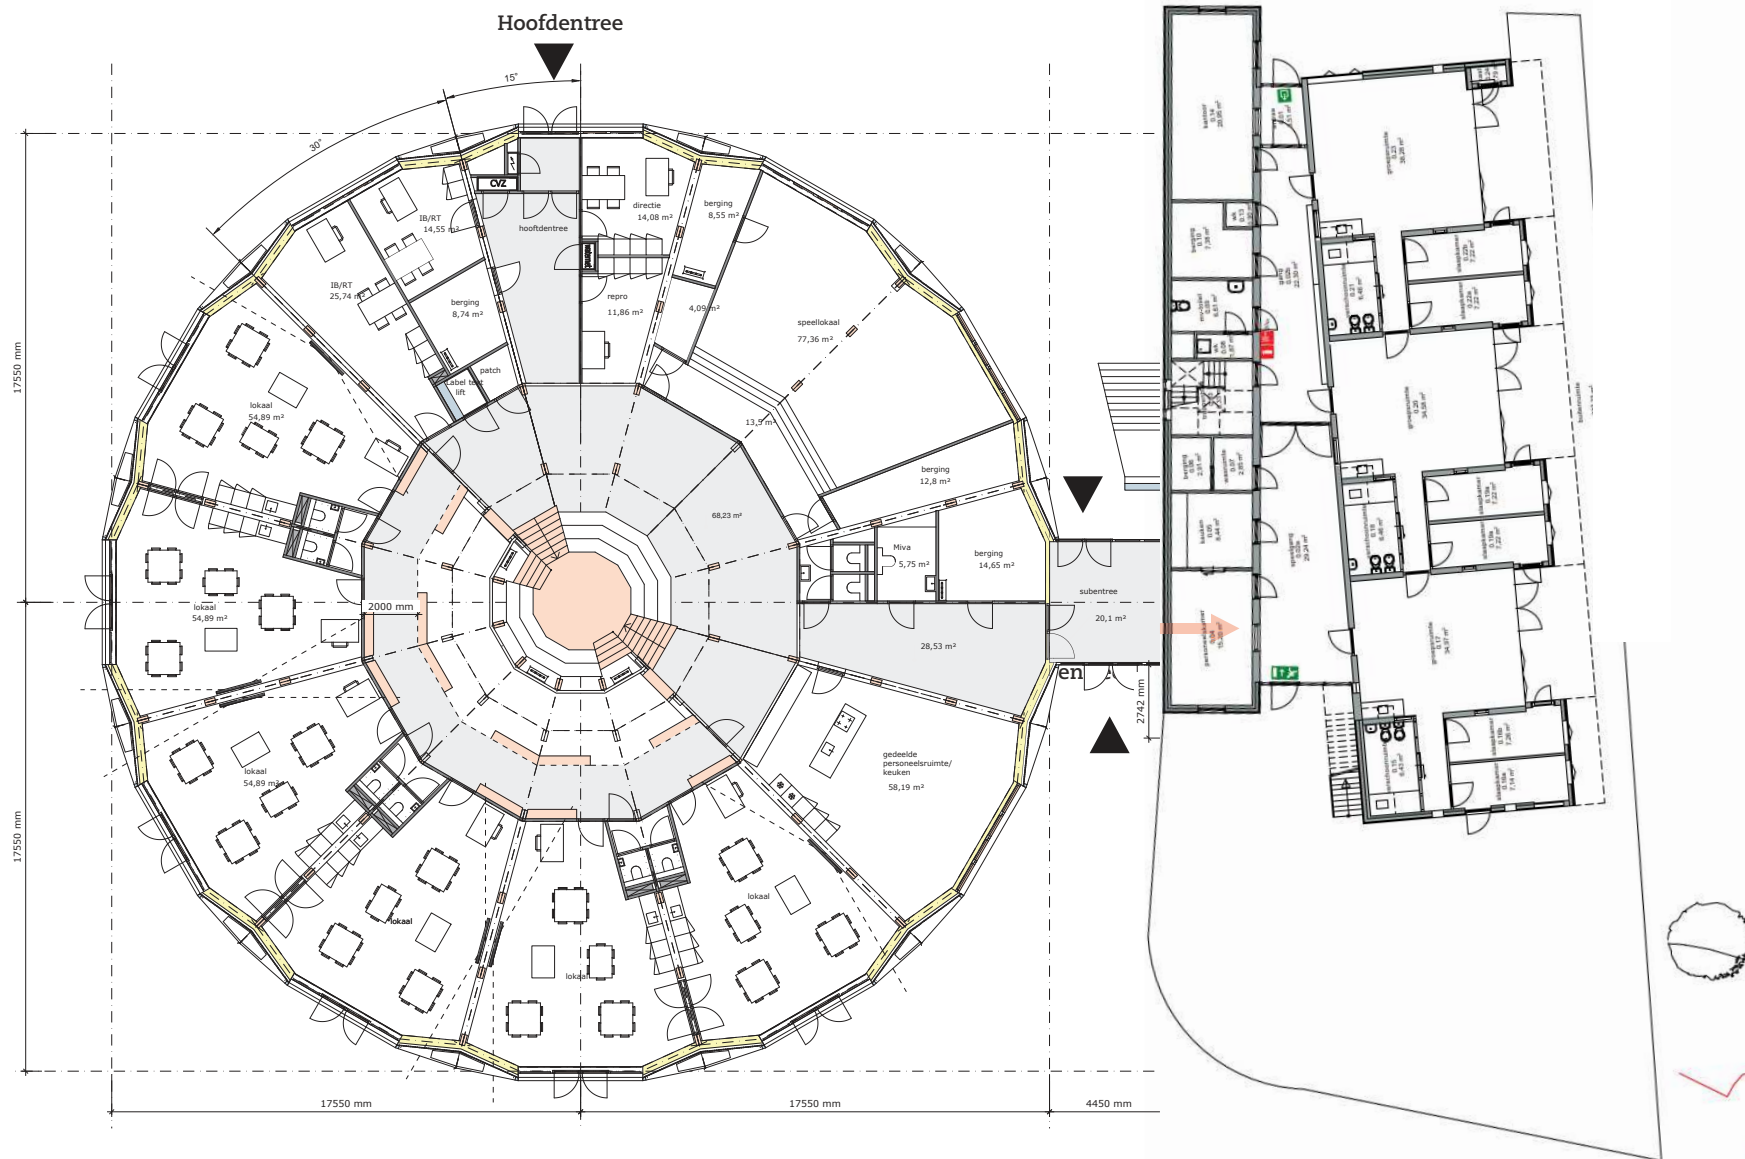


1:200

Plattegrond verdieping

SO KC De Meerstroom

Totaal BV0: 1723m²

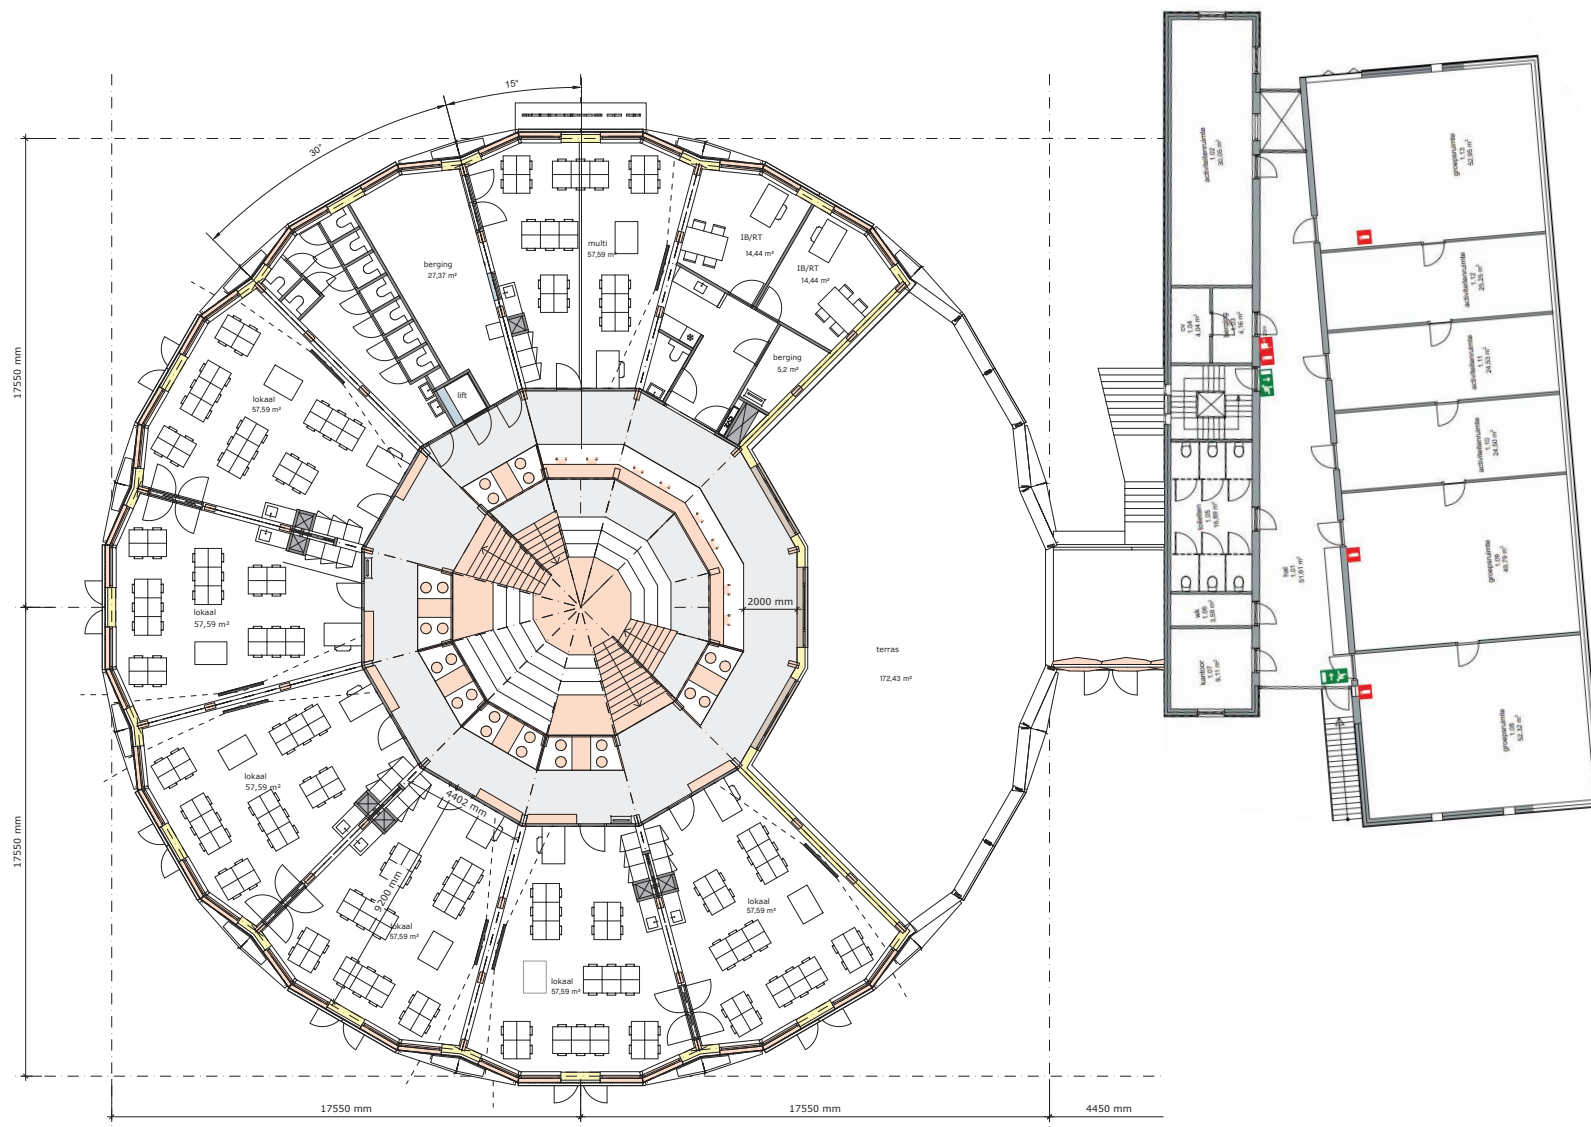

1:200



















Visualisatie entree Nienhuis Ruijskade

Visie IKC Muiderberg

