Situatie
Schaal 1:500

SITUATIE

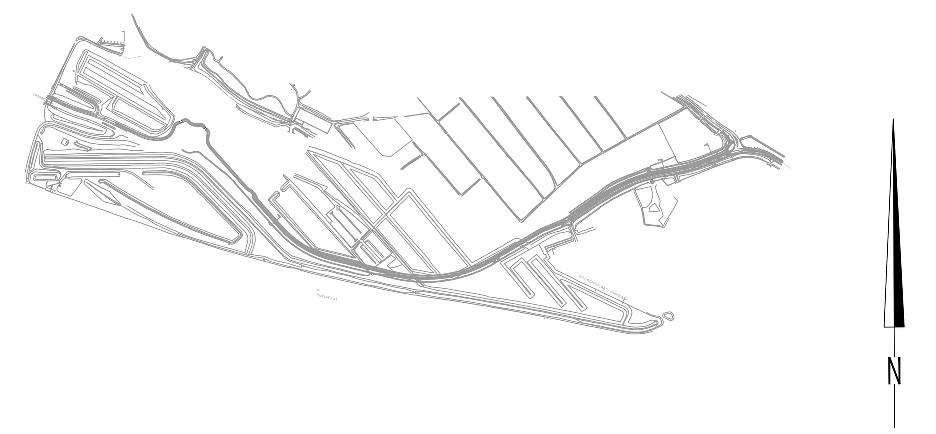

SCHAAL 1 : 10000

VERKLARING

BESTAAND

- SITUATIE
- ASFALT

NIEUW

- NIEUWE SITUATIE
- MARKERING 0.30-2.70, DIK 0.10m
- GELEIDERAIL
- BESCHOEIING
- TE VERPLAATSEN HEKWERK
- ASFALT, KLEUR GRIJS

Maten in meters, tenzij anders vermeld
Materiaalmeten in millimeters, tenzij anders vermeld
Hoogtematen in meters t.o.v. N.A.P., tenzij anders vermeld

Wijz.	Datum	Get.	Omschrijving:

Project:
Verlegging Mariahoeveweg Fietspad

Opdrachtgever:
Gemeente Gooisemeren

Omschrijving:
Definitief ontwerp
Nieuwe situatie (01)

Besteknummer:

Gec. technisch manager | Gec. controleur

Ontwerp- & contractmanagement
Elektronicaweg 2, 2628 XG Delft
Postbus 5094, 2600 GB Delft
T +31 15 750 15 50
W www.rps.nl

Projectnummer:	NL202036936
Projectleider:	J. Toes
Auteur:	J.P. Zwetsloot
Fase:	DO
Logo opdrachtgever:	

Formaat:	A1++
Schaal:	1:500
Status:	Concept
Datum:	24-03-2023
Blad:	1 van 3 bladen
Nummer:	NL202036936-203
Wijz:	

NL202036936-200_Ontwerp Fietspad_20230321.dwg