


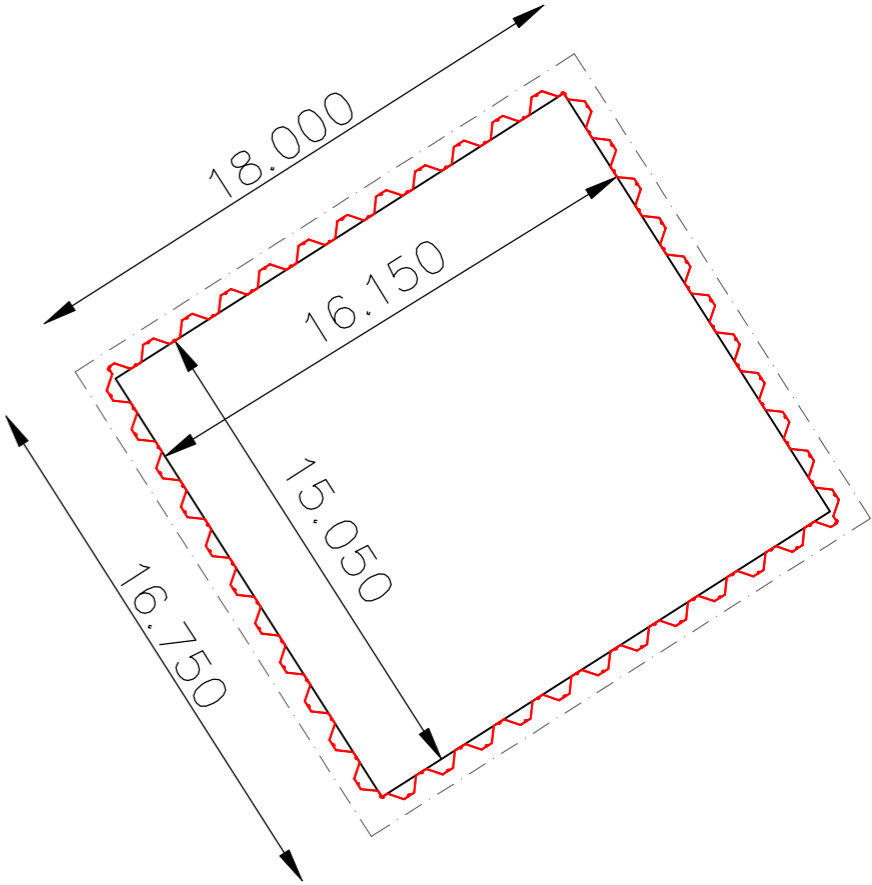

- Damwand hoeveelheden:
- (1) 16,10 m (11,5 st.) AZ 18–700
lg. = 12,00 m
 - (2) 16,80 m (12 st.) AZ 18–700
lg. = 10,26 m
 - (3) 33,60 m (21,5 st.) AZ 18–700
lg. = 8,63 m
 - (4) 8,40 m (6 st.) AZ 13–700
lg. = 8,50 m
 - (5) 14,00 m (10 st.) AZ 13–700
lg. = 5,25 m



D				
C	14-4-23	Aanpassing aan maatvoering kuip	BH	MT
B	11-4-23	RD coördinaten windmolens bepaald	BH	MT
A	15-3-23	Gewijzigd door input rapport Lankelma (V3 8-3-2023)	NP	MT
Wijz.	Datum:	Wijziging:	Getekend:	Controle:
Opdrachtgever: Stichting Pampus			Projectnr.: 2022-00467	
Project: 2022-00467			Tekeningnr.: 2022-00467_01	
Onderdeel: Uitwerking Grondwerk Bouwkuip			Tekenaar: JD	
			Projectleider: MT	
			Status:	
			Schaal: 1: 200	
			Datum: 17-04-23	
			Formaat: A3	
			Bladnr.: 1/2	
			Norme: ISO 9001	
			FSC 100% ISO 9001	
			Industrieweg 16 8861 VH Harlingen	
			T: (0517) 430 542	
			E: Info@deboerendegroot.nl	
			I: www.deboerendegroot.nl	