

RENVOOI BOUWKUNDIG

betonwand

lichte scheidingswand

kalkzandsteenwand

HSB element

isolatiemateriaal

deur, dm = dagmaat

WTW

reservering voor WTW installatie

bovenliggende schachtruimte

P=0

P=0 = 3.30m - NAP

afschot

T:

O:

A:

B:

maatvoering trap:

aantal treden

optrede trap in mm

aantrede trap in mm

breedte trap in mm

ALGEMEEN

- BIJDRAGE TOT BRANDVOORTPLANTING:  
toegepaste materialen bovenzijde vloeren, trappen en hellingbanen volgens NEN-EN 13501-1

- WATERDICHTHEID/VOCHTWERING SCHEIDINGSCONSTRUCTIES volgens NEN 2778

- UITVOERING DAK m.b.t. BRANDGEVAAR cf rapportage BRANDVEILIGHEIDSADVISEUR

- BEPERKING ONTSTAAN BRANDGEVAARLIJKE SITUATIE:  
toegepaste materialen t.p.v. schachten e.d. cf rapport BRANDVEILIGHEIDSADVISEUR

- BEPERKING ONTWIKKELING BRAND:  
brandklasse toegepaste materialen cf rapport BRANDVEILIGHEIDSADVISEUR

- BEPERKING ONTSTAAN ROK:  
rookproductie toegepaste materialen cf rapport BRANDVEILIGHEIDSADVISEUR

- WEERSTAND TEGEN BRANDDOORSLAG EN BRANDOVERSLAG:  
weerstand toegepaste materialen t.p.v. scheidingen cf rapport BRANDVEILIGHEIDSADVISEUR

- WEERSTAND TEGEN ROKDOORSLAG EN ROKOVERSLAG:  
weerstand toegepaste materialen t.p.v. scheidingen e.d. cf rapport BRANDVEILIGHEIDSADVISEUR

- CONSTRUCTIEVE GEGEVENS (veiligheidsklasse, sterkte bij brand e.d.) zie tekeningen/documenten constructeur SID Stude

- INSTALLATIE-ONDERDELEN - inpassing en opslag van componenten cf geldende wet- en regelgeving

- AANSLUITING RIOLERING EN HWA -inpassing en opslag van componenten cf geldende wet- en regelgeving

- VENTILATIEBEREKENING volgens adviseur de Groot Groep

- PLAATSIING HANDBLUSSEER cf. rapport BRANDVEILIGHEIDSADVISEUR

- SPIJBEREKENING volgens adviseur BRANDVEILIGHEIDSADVISEUR

- BRANDVEILIGHEID volgens BRANDVEILIGHEIDSADVISEUR

- BRANDWEER OPSTEL PLAATS EN BLUSWATERVOORZIENING volgens BRANDVEILIGHEIDSADVISEUR

- VRIJLOOPDRANGERS - zelfsluitende deuren voorzien van vrijloopdrangers als aangegeven op tekenwerk


- Deuren in vluchtroutes zijn in de vluchtrichting zonder losse voorwerpen te openen.

- Maatvoering gezichtsbepalende details cf. geveltekeningen en bijbehorende principedetailering.

- Maatvoering borstweringen: vluchtrappenhuizen 1.00m+VL.

LIMEER  
SCHOOTSVELD

ZUDE MUIDEN

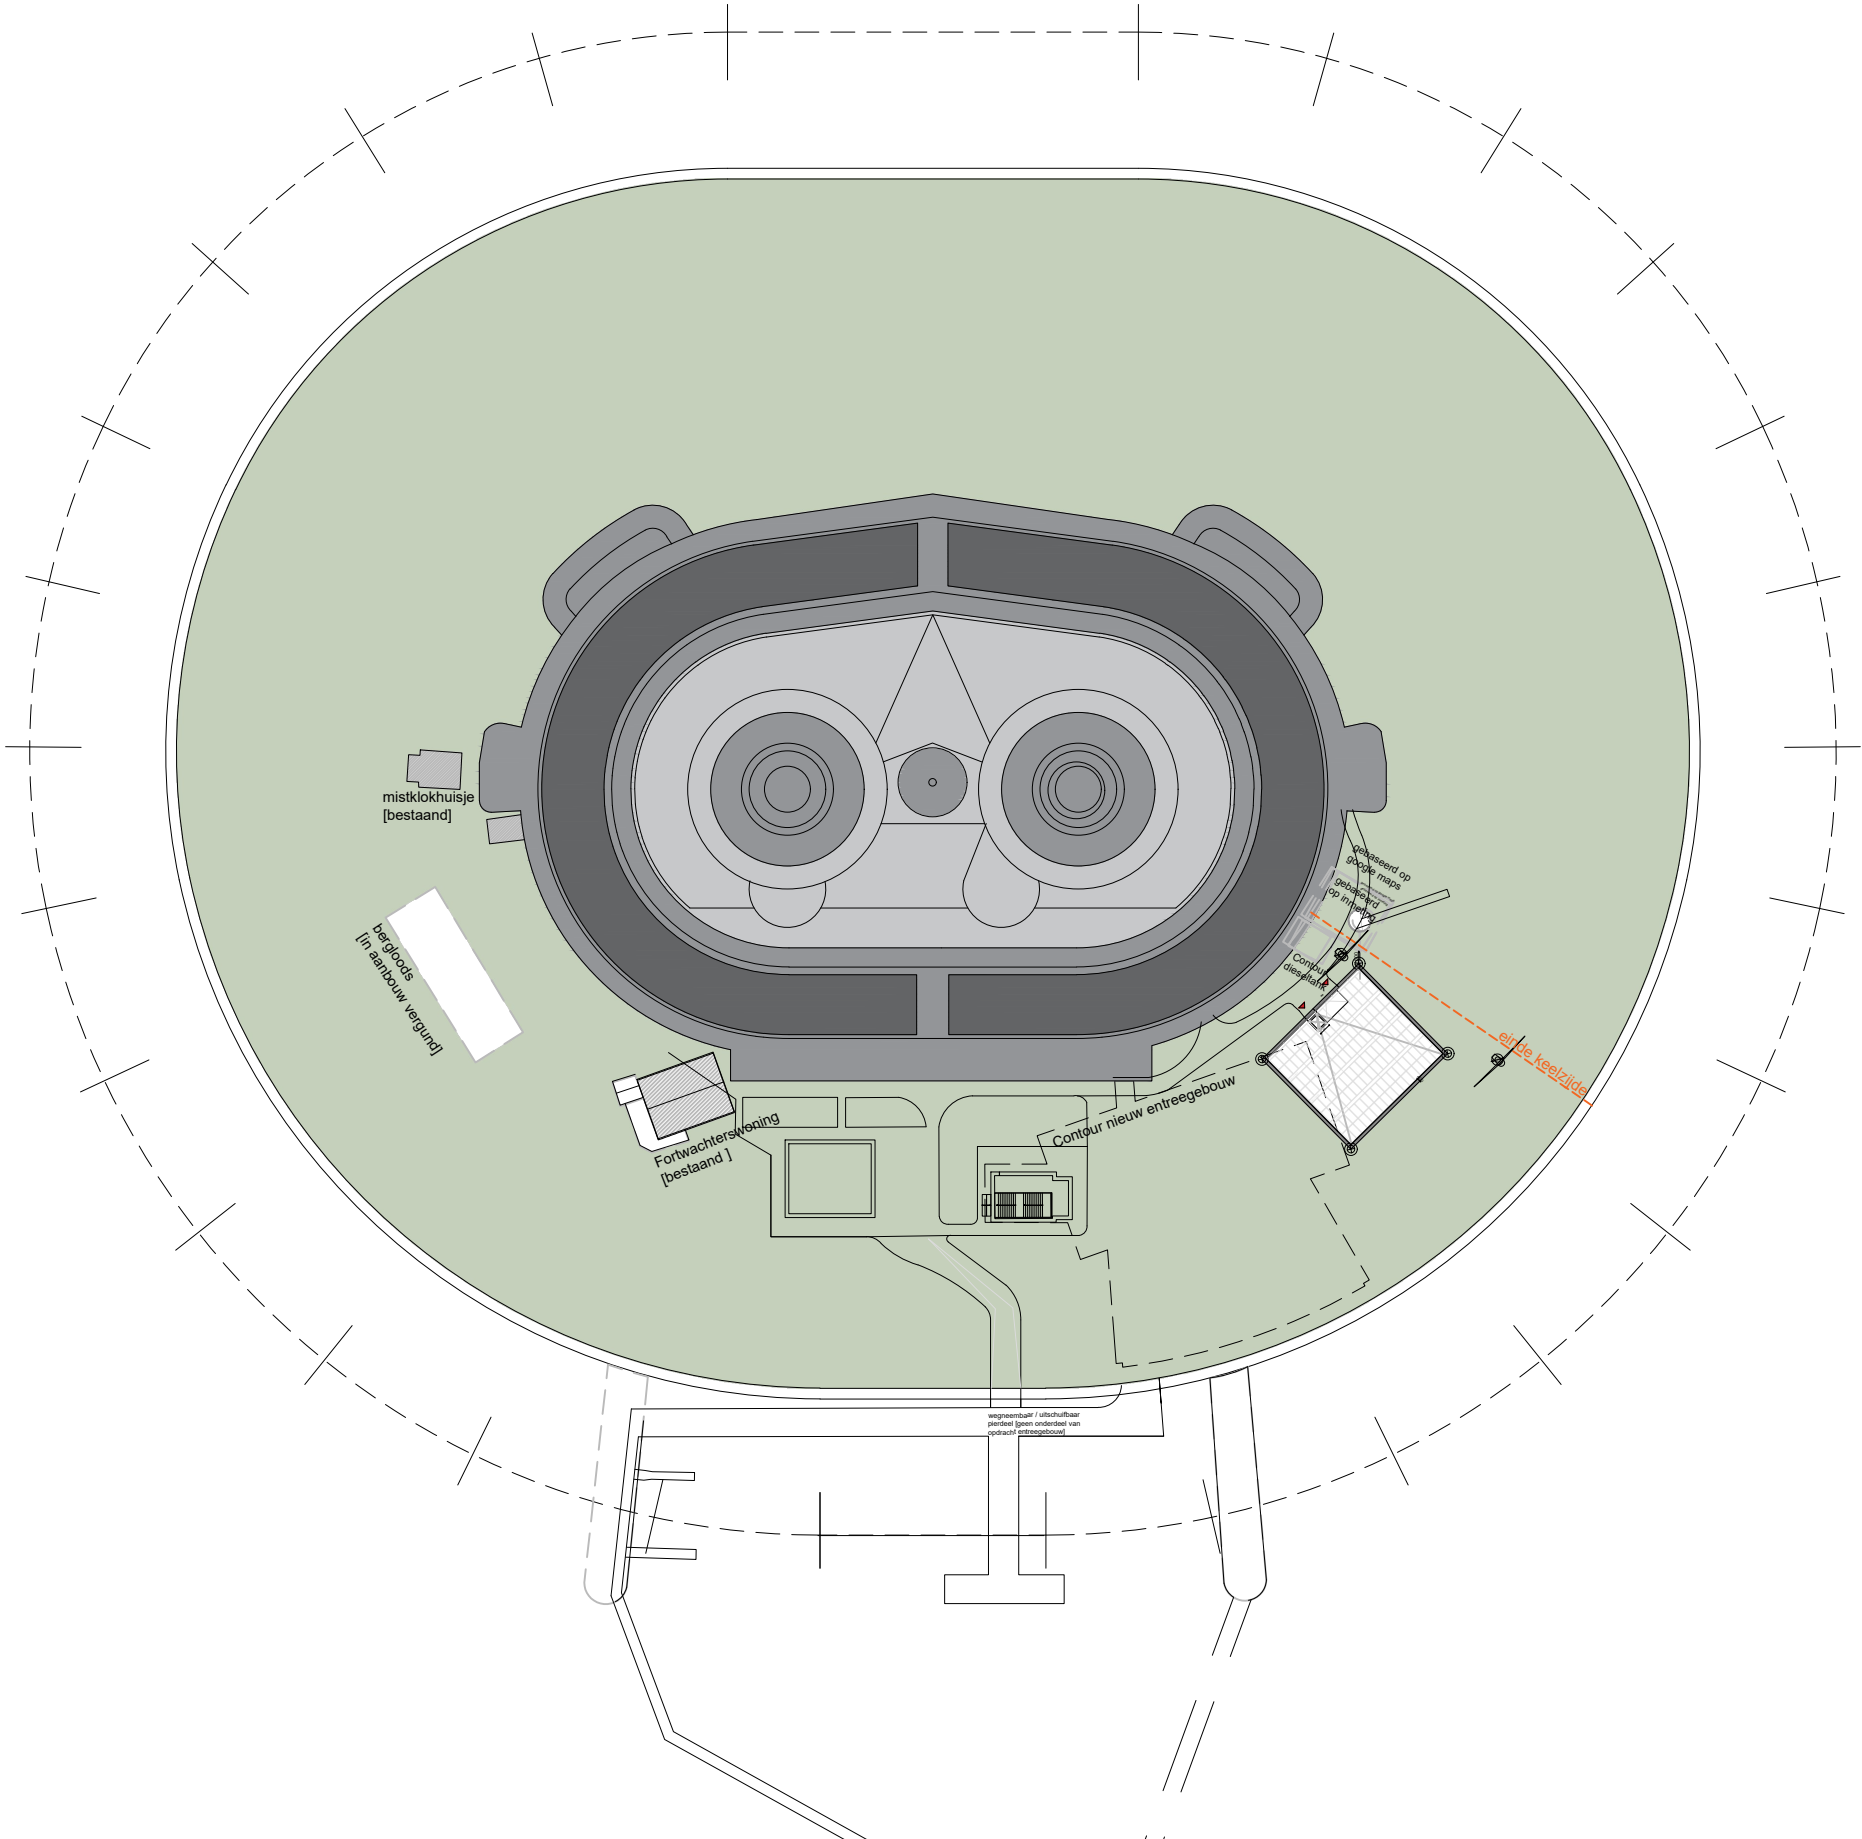

OPDRACHTGEVER  
Stichting Pampus

PROJECT  
Muiden - Forteiland Pampus  
Steenkolenveld en windturbines

ONDERWERP  
Situatie - Nieuw fase II

ONDERDEEL  
01 aanzicht steenkolenpark

FASE  
DO

SCHAAL - FORMAAT  
1:1000 A3

DATUM  
01.04.2022

STATUS  
OMGEVINGSVERGUNNING

GEWIJZIGD  
a.  
b.  
c.  
d.  
e.  
f.  
g.

PROJECT NR  
1923

FASE CODE  
DO

TEKENING NR  
104