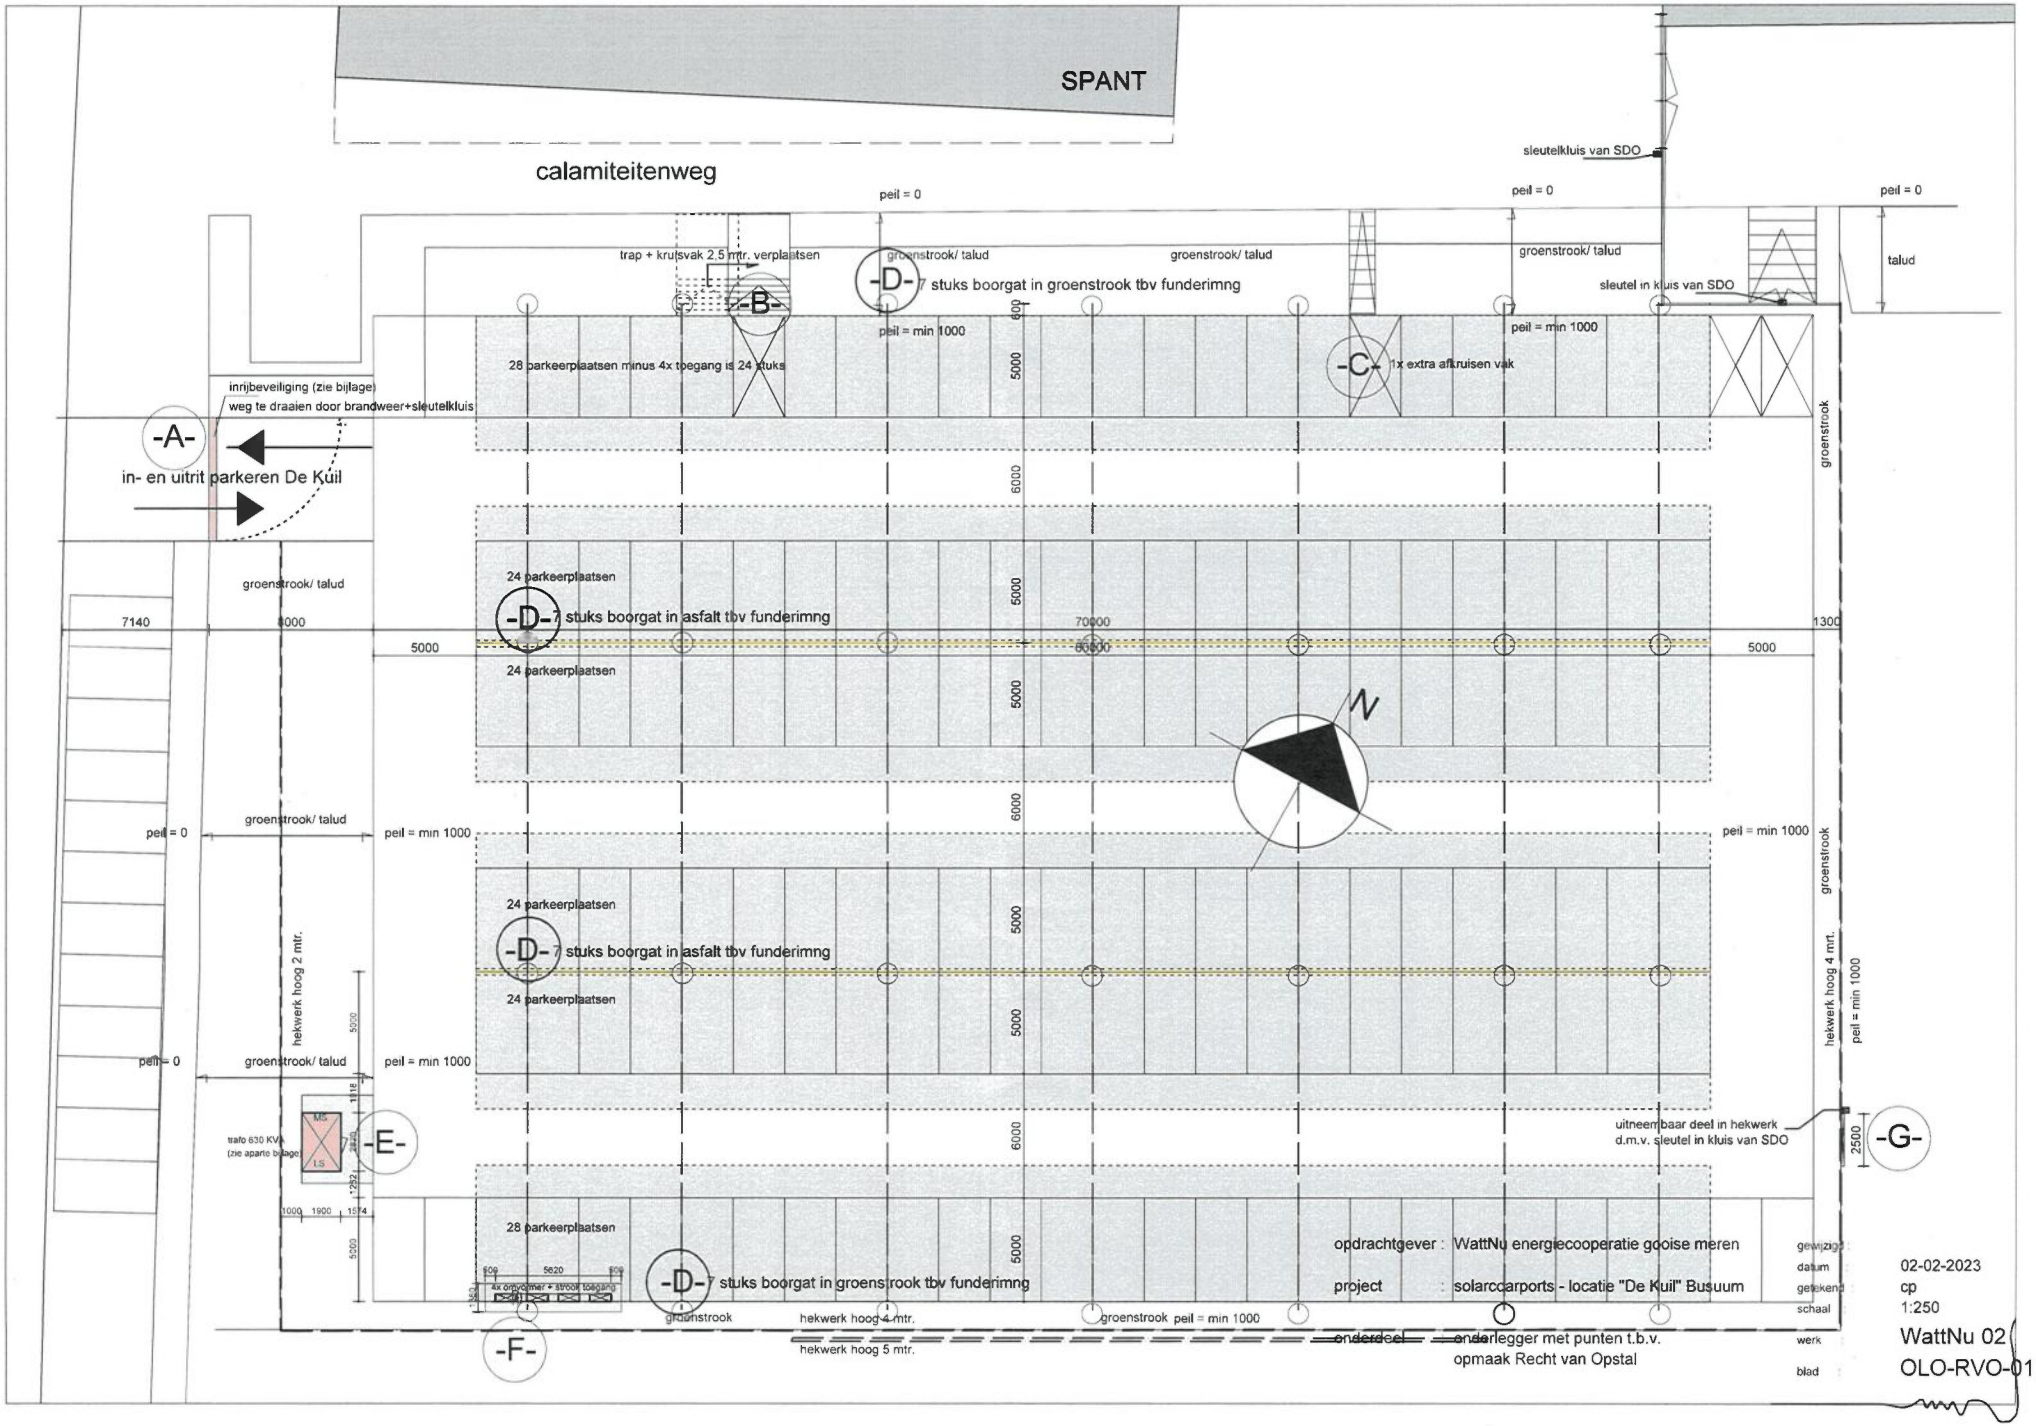
SPANT
calamiteitenweg
sleutelkluis van SDO
peil = 0
peil = 0
peil = 0
trap + kruisvak 2.5 mtr. verplaatsen
groenstrook/ talud
groenstrook/ talud
groenstrook/ talud
-D- 7 stuks boorgat in groenstrook tbv funderimng
sleutel in kluis van SDO
talud
-B-
peil = min 1000
peil = min 1000
28 parkeerplaatsen minus 4x toegang is 24 stuks
-C- 1x extra afkruisen vak
inrijbeveiliging (zie bijlage)
weg te draaien door brandweer+sleutelkluis
-A-
in- en uitrit parkeren De Kuil
groenstrook
groenstrook/ talud
24 parkeerplaatsen
-D- 7 stuks boorgat in asfalt tbv funderimng
24 parkeerplaatsen
7140
5000
70000
60000
1300
5000
N
peil = 0
groenstrook/ talud
peil = min 1000
peil = min 1000
groenstrook
24 parkeerplaatsen
-D- 7 stuks boorgat in asfalt tbv funderimng
24 parkeerplaatsen
hekwerk hoog 2 mtr.
hekwerk hoog 4 mtr.
peil = min 1000
peil = 0
groenstrook/ talud
peil = min 1000
MS
LS
trafo 630 KVA
(zie aparte bijlage)
-E-
uitneembaar deel in hekwerk
d.m.v. sleutel in kluis van SDO
2500
-G-
28 parkeerplaatsen
4x omvormer + strook toegang
-D- 7 stuks boorgat in groenstrook tbv funderimng
groenstrook
hekwerk hoog 4 mtr.
groenstrook peil = min 1000
hekwerk hoog 5 mtr.
-F-
onderdeel
onderlegger met punten t.b.v.
opmaak Recht van Opstal
opdrachtgever : WattNu energiecooperatie gooise meren
project : solarcarports - locatie "De Kuil" Busuum
gewijzigd
datum
getekend
schaal
werk
blad
02-02-2023
cp
1:250
WattNu 02
OLO-RVO-01