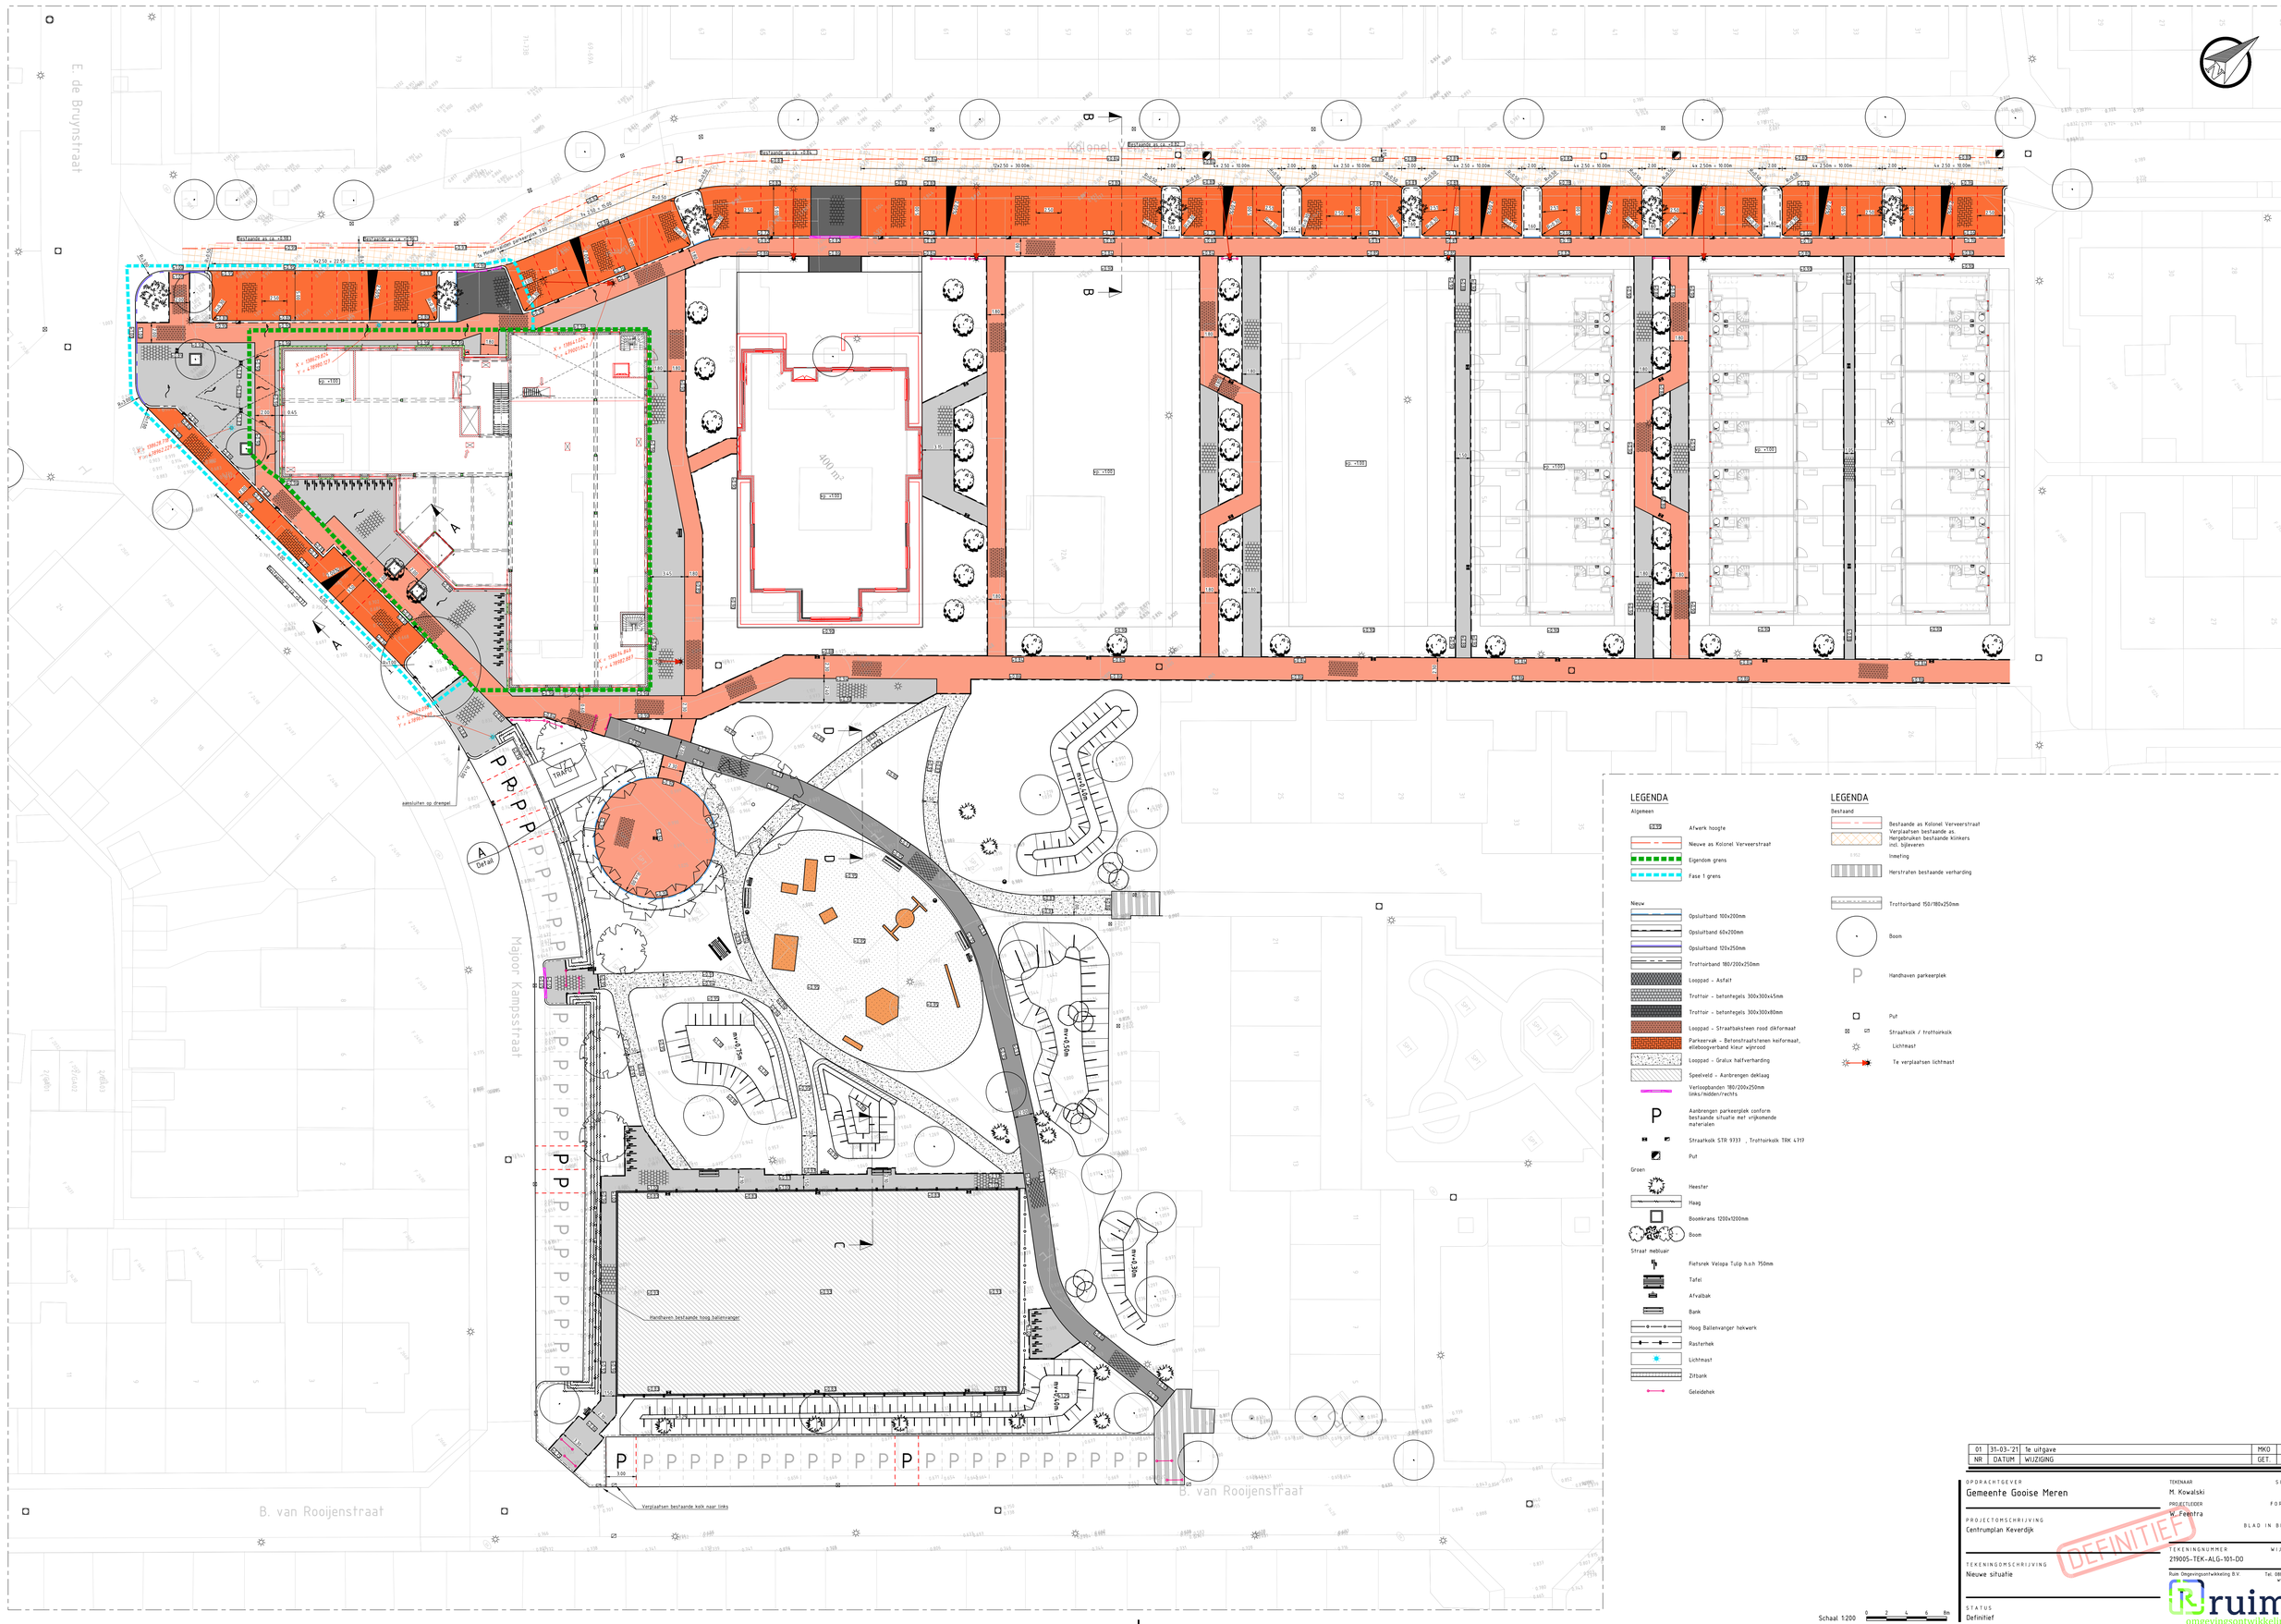

LEGENDA

Algemeen

- 0.39 Afwerk hoogte
- Nieuwe as Kolonel Verveerstraat
- Eigendom grens
- Fase 1 grens

Nieuw

- Opsluitband 100x200mm
- Opsluitband 60x200mm
- Opsluitband 120x250mm
- Trottoirband 180/200x250mm
- Looppad - Asfalt
- Trottoir - betontegels 300x300x45mm
- Trottoir - betontegels 300x300x80mm
- Looppad - Straatsaksteen rood dikformaat
- Parkeervak - Betonstraatstenen keiformaat, elleboogverband kleur wijnrood
- Looppad - Gralux halfverharding
- Speelveld - Aanbrengen deklaag
- Verloopbanden 180/200x250mm links/midden/rechts
- P Aanbrengen parkeerplek conform bestaande situatie met vrijkomende materialen
- Straatkolk STR 9333 , Trottoirkolk TRK 4717
- Put

Groen

- Heester
- Haag
- Boomkrans 1200x1200mm
- Boom

Straat meubilair

- Fietsrek Velopa Tulip h.o.h 150mm
- Tafel
- Afvalbak
- Bank
- Hoog Ballenvanger hekwerk
- Rasterhek
- Lichtmast
- Zitbank
- Geleidehek

LEGENDA

Bestaand

- Bestaande as Kolonel Verveerstraat
- Verplaatsen bestaande as. Hergebruiken bestaande klinkers incl. bijleveren
- 0.52 Inmeting
- Herstraten bestaande verharding
- Trottoirband 150/180x250mm
- Boom
- P Handhaven parkeerplek
- Put
- Straatkolk / trottoirkolk
- Lichtmast
- Te verplaatsen lichtmast

NR	DATUM	WIJZIGING	GET.	AKK
01	31-03-'21	1e uitgave	MKO	WFe

OPDRACHTGEVER
Gemeente Gooise Meren

PROJECTOMSCHRIJVING
Centrumplan Keverdijk

TEKENINGOMSCHRIJVING
Nieuwe situatie

STATUS
Definitief

TEKENAAR
M. Kowalski

PROJECTLEIDER
W. Feentra

SCHAAL
1:200

FORMAAT
A0

BLAD IN BLADEN
1:1

TEKENINGNUMMER
219005-TEK-ALG-101-D0

WIJZ. NR
01

DEFINITIEF

Ruim Omgevingsontwikkeling B.V.
Tel. 088-2552700
www.ruim.nl
ruim omgevingsontwikkeling