

namens hen,
Het hoofd van de afdeling
Vergunningen, Toezicht en Handhaving




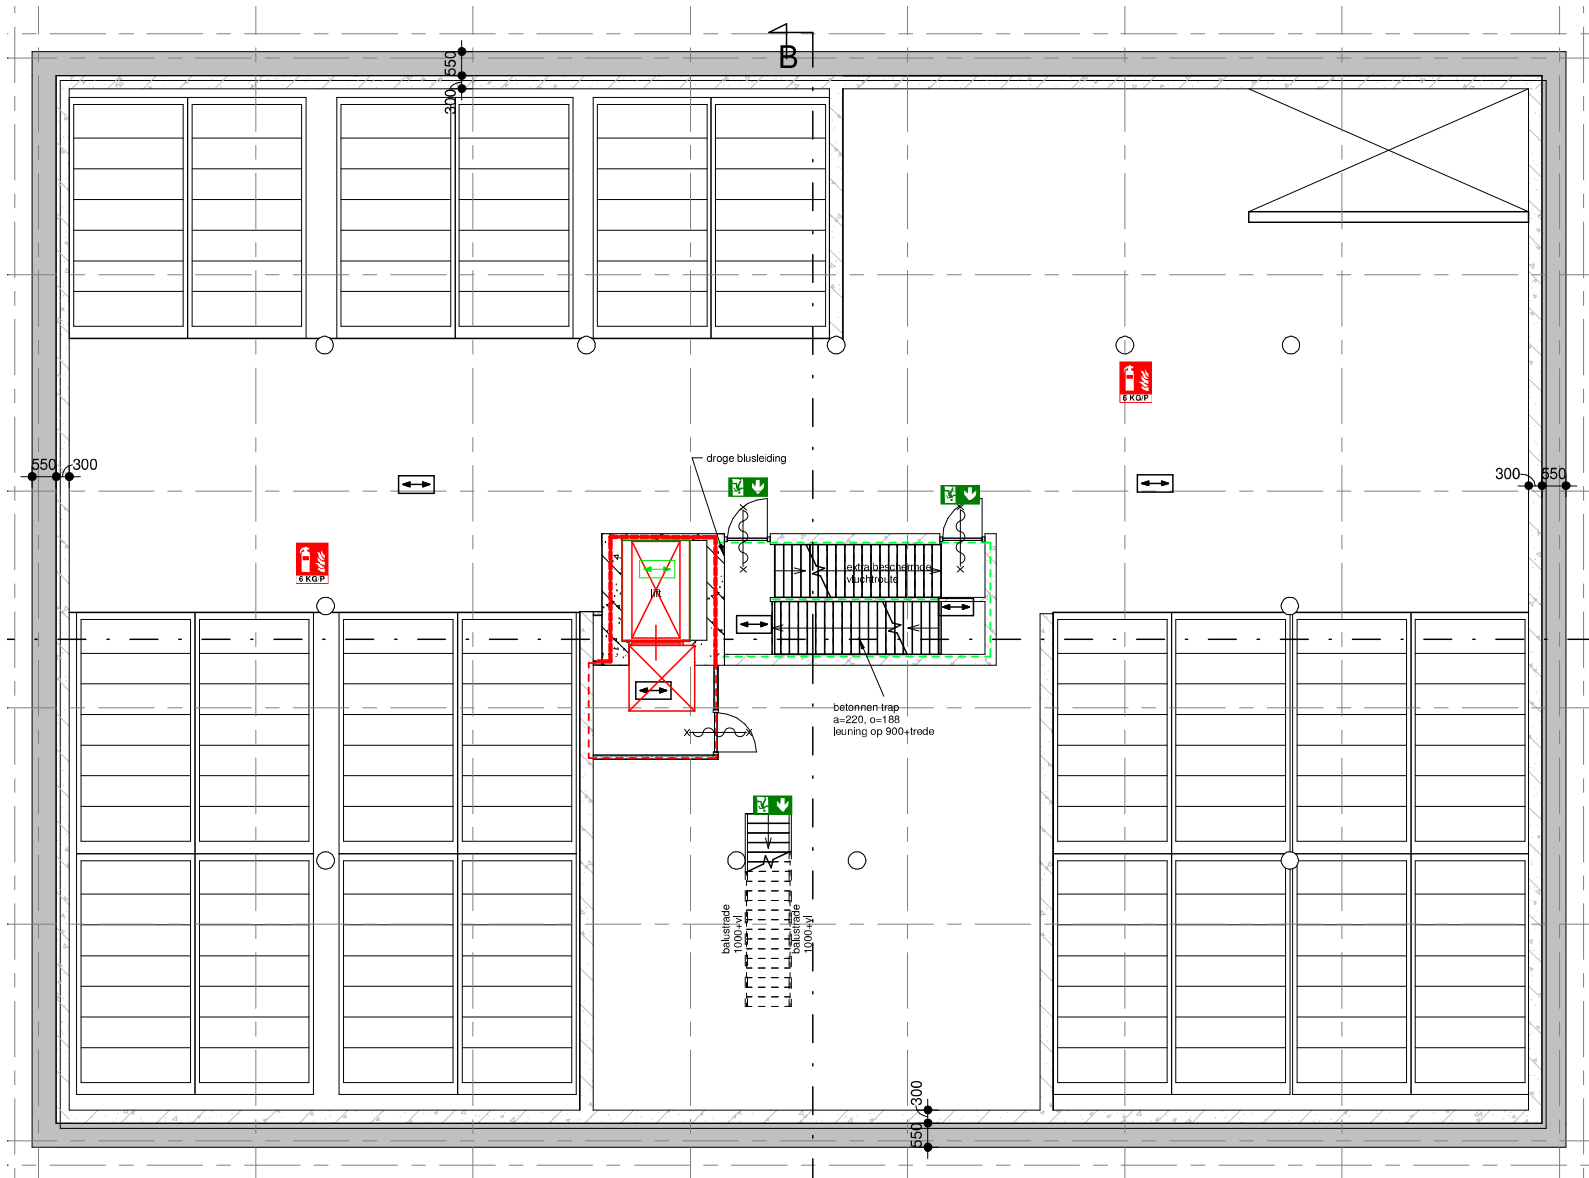
BRANDTECHNISCHE UITGANGSPUNTEN

DATUM 07-10-2022


- Scheidingswanden:
 - Tussen woningen en woning-trappenhal: woningscheidende wand gyproc GF205/2.75*75.2A dik 210 mm, 61dB(A), 60min WBDBO
 - Binnenwanden -20db bij scheidingswanden tussen verblijfsruimte tpv toilet en badkamer vochtwerend
 - Schachten: Gyproc GF 100RD/2.50.2.A, 100 mm dik, 60 mm WBDBO, doorvoeren door brandwerend constructies middels brandmachetten/brandkleppen

Brandtechnisch Renvooi


Pictogram	omschrijving
Noodverlichting conform: NEN-EN 1838 en NEN 3011 (nieuwbouw)	
	algemene noodverlichting 1 lux vloerniveau
	vluchtroute aanduiding
PS	panieksluiting
	brandslanghaspel 20 m1 conform NEN- en 671-1
	draagbaar blustoestel
	handbrandmelder
	brandmeldcentrale BMC
	vluchtroute
<input checked="" type="checkbox"/> noodverlichting	armatuur noodverlichting bij buitendeur met noodstroombron conform NEN-EN 1838 minimaal 1 lux op vloerniveau
	30 min WBDBO
	60 min WBDBO
	x min brandwerend
	x min brandwerend en zelfsluitend
	zelfsluitend
	leidingenschacht (60min WBDBO)




BRANDTECHNISCHE UITGANGSPUNTEN KELDER -1

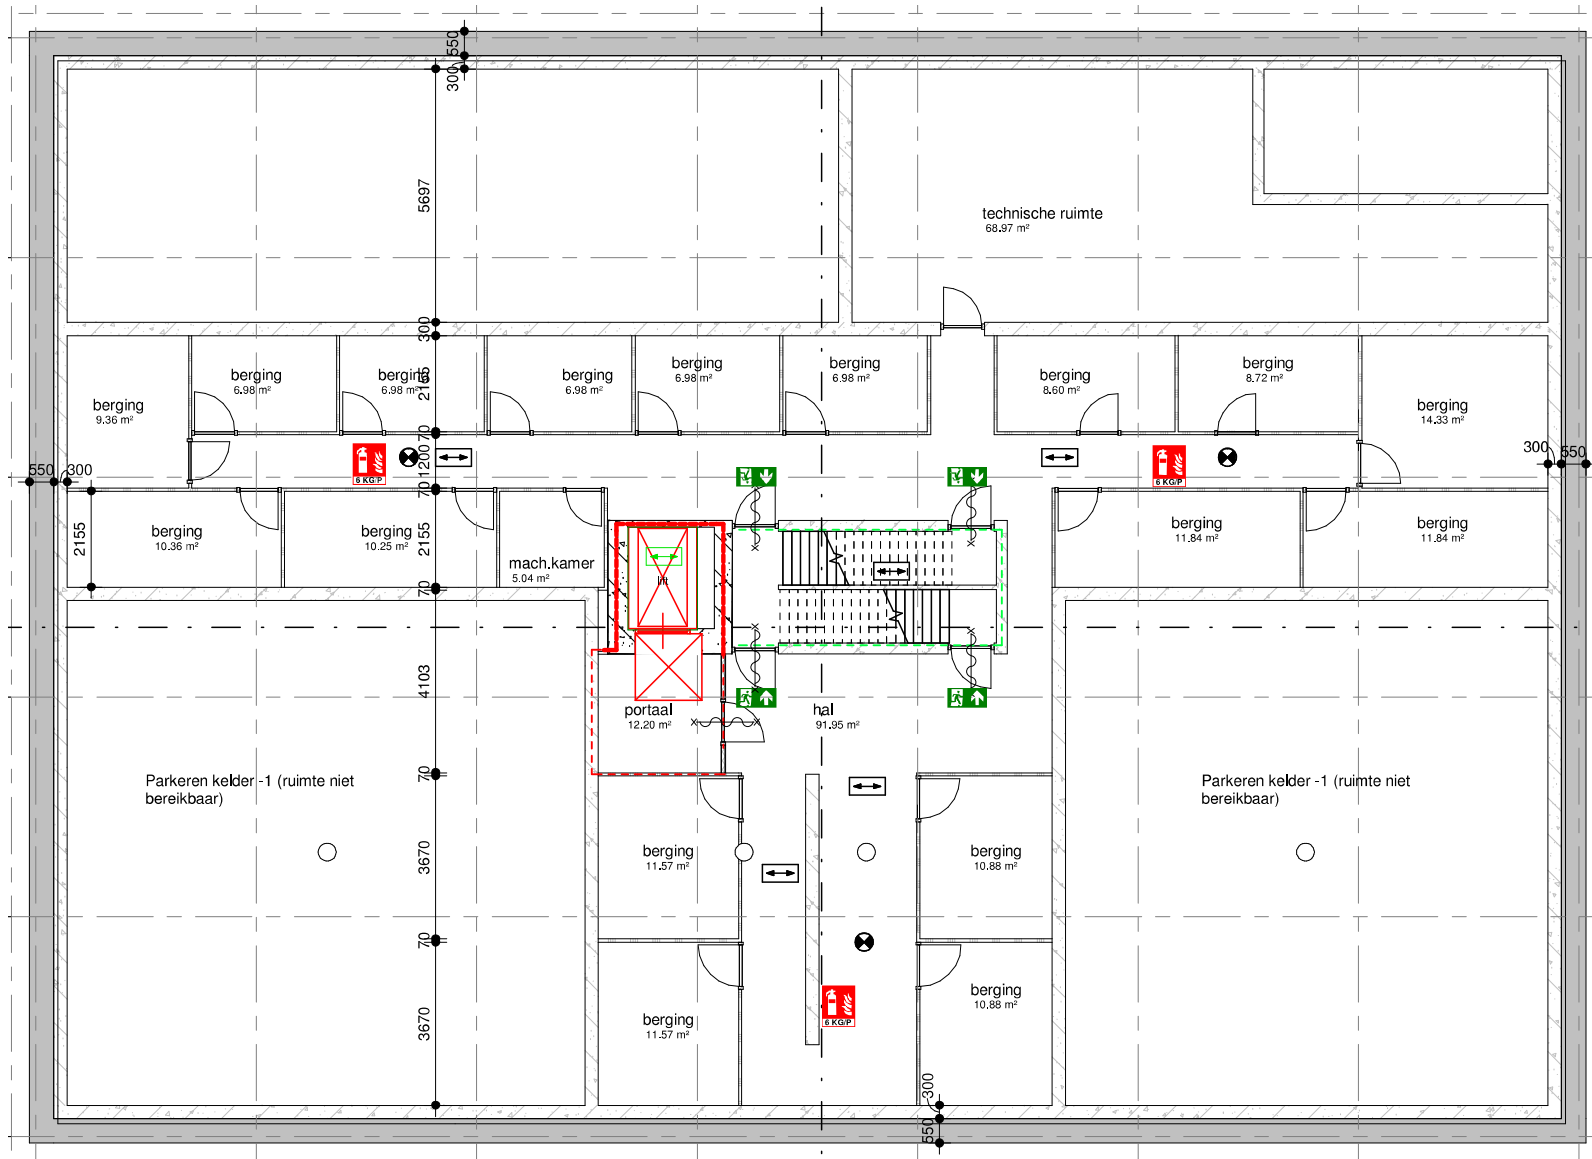


BRANDTECHNISCHE UITGANGSPUNTEN KELDER -2

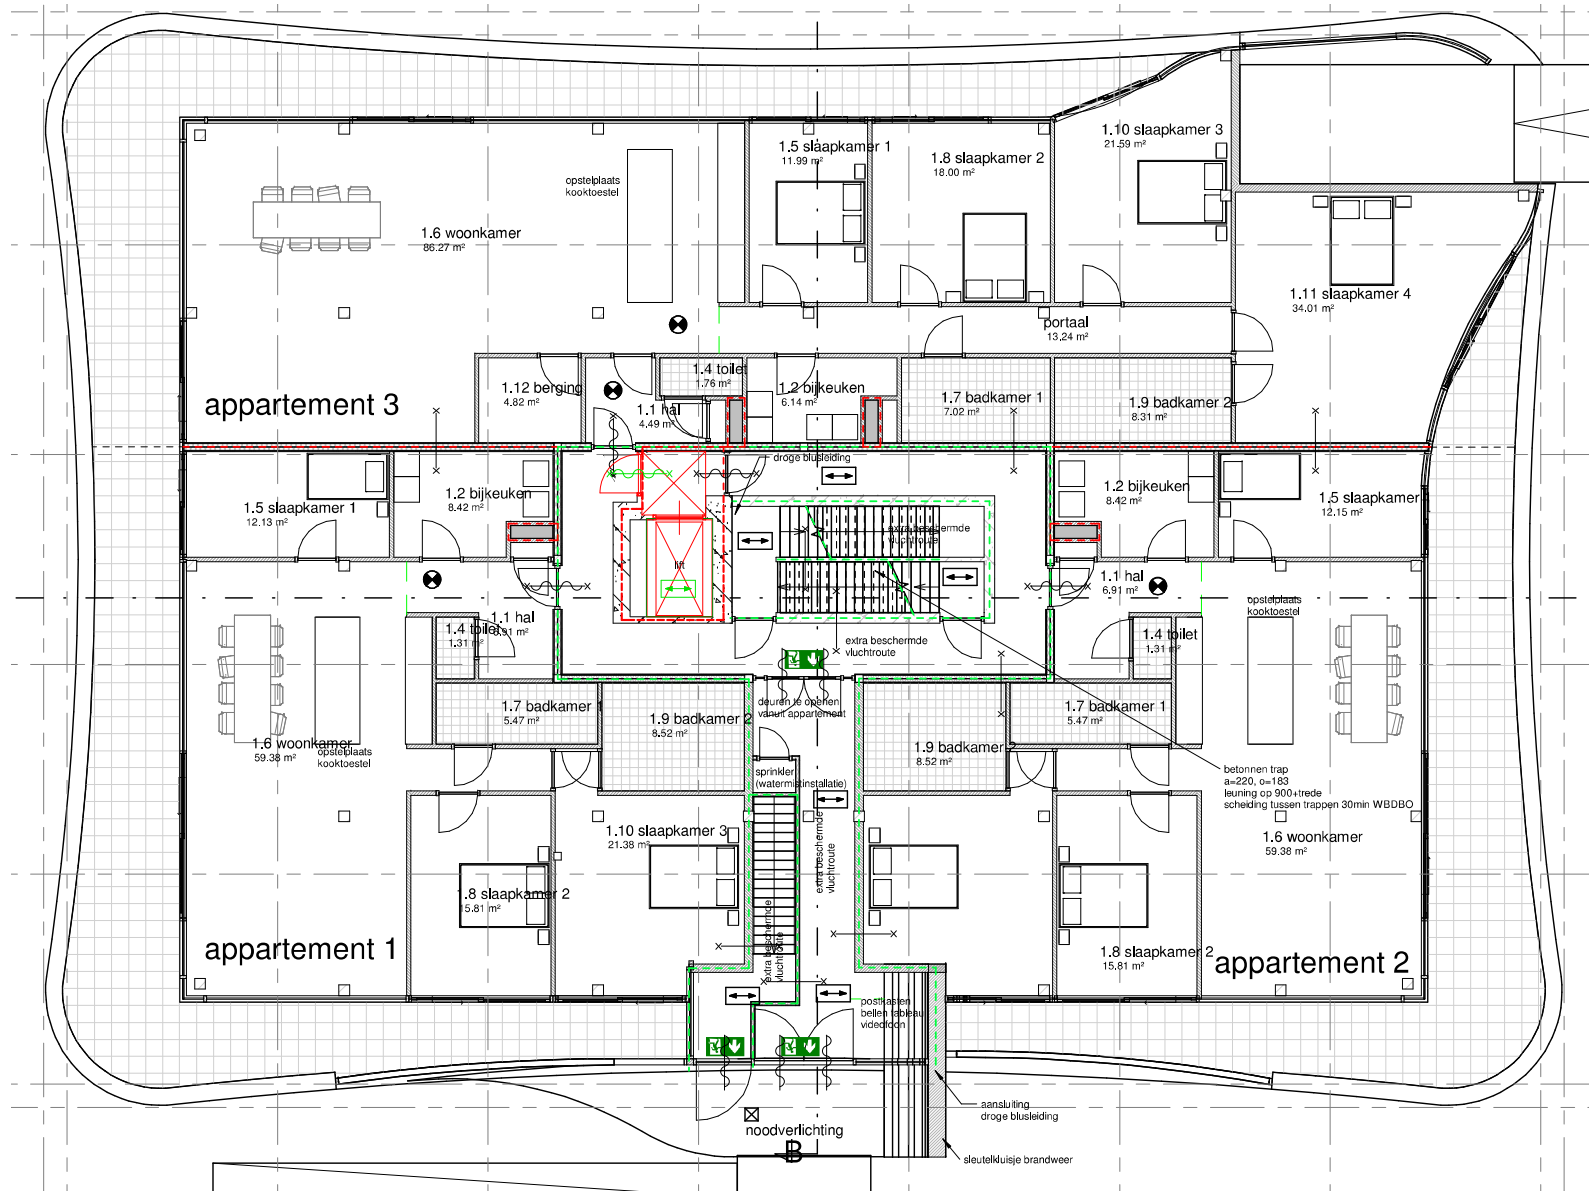


BRANDTECHNISCHE UITGANGSPUNTEN BEGANEGROUND

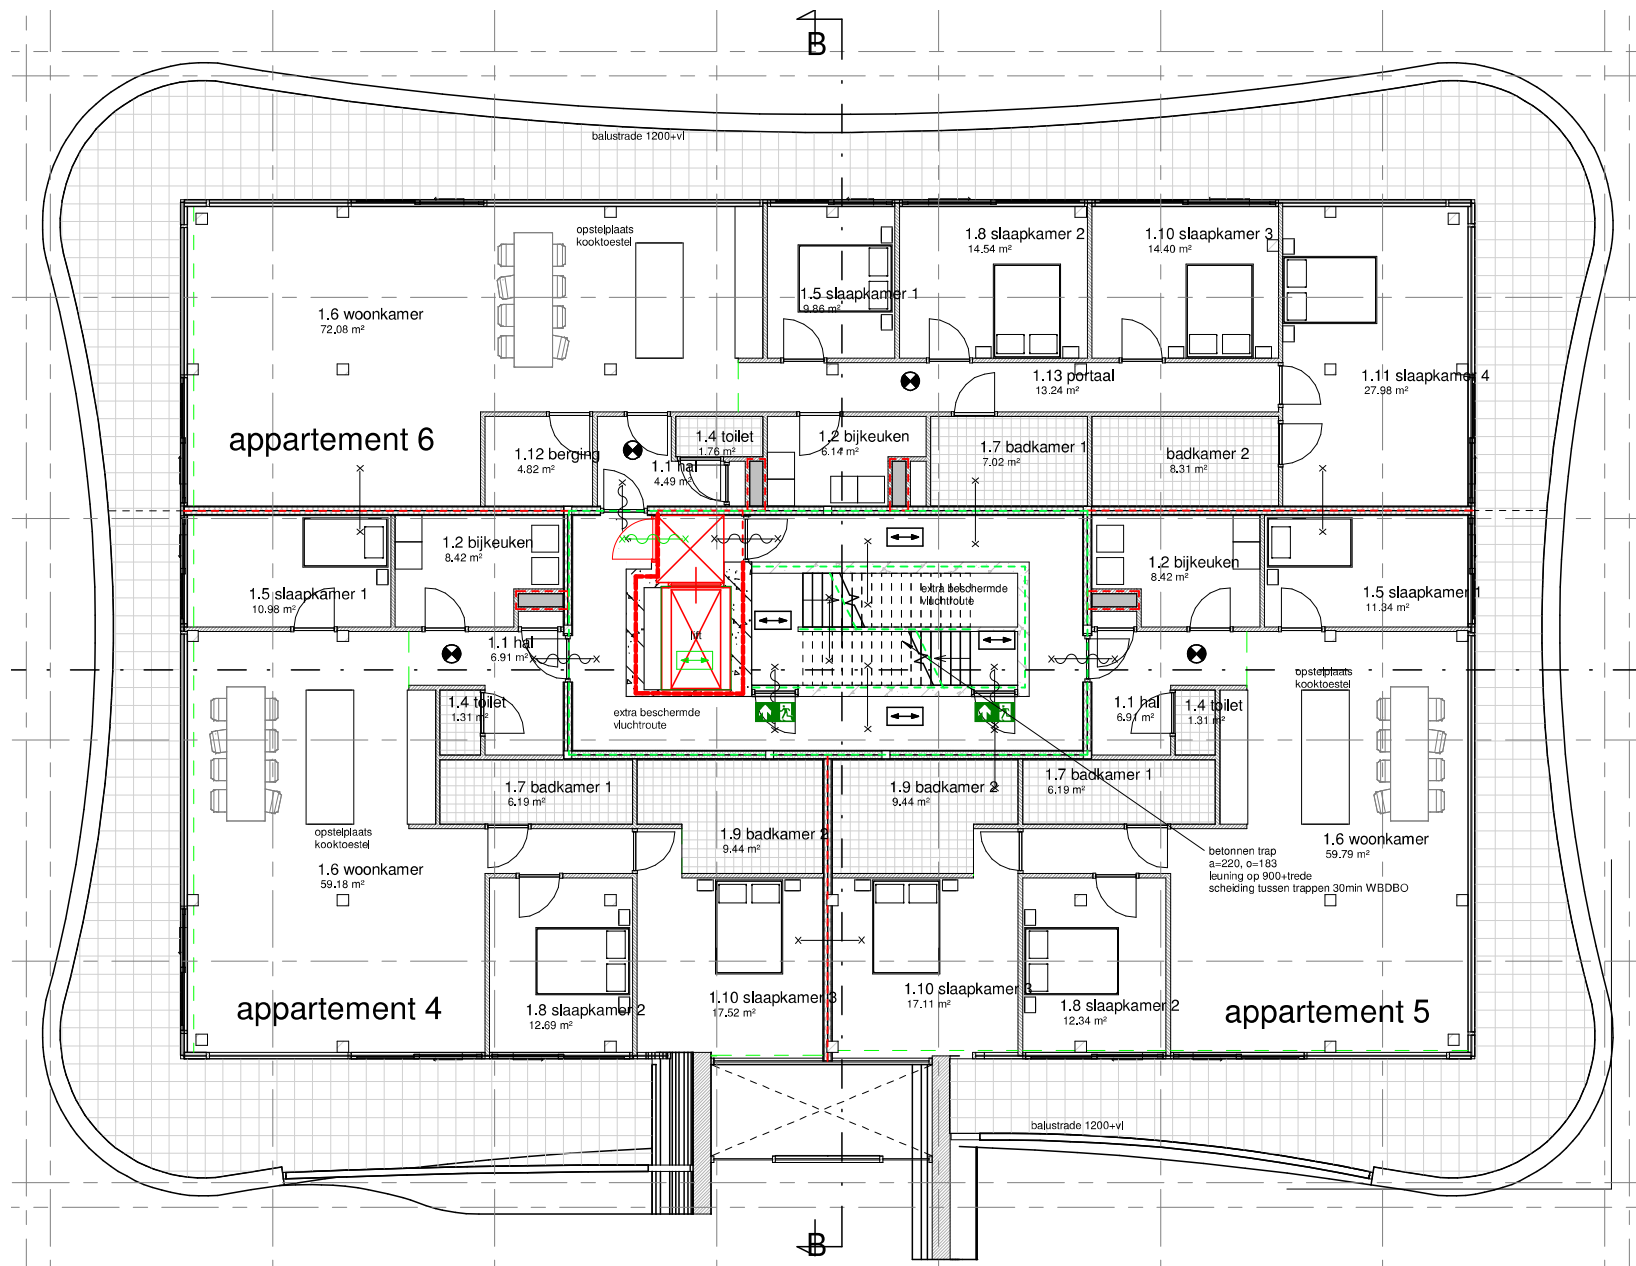


BRANDTECHNISCHE UITGANGSPUNTEN VERDIEPING 1

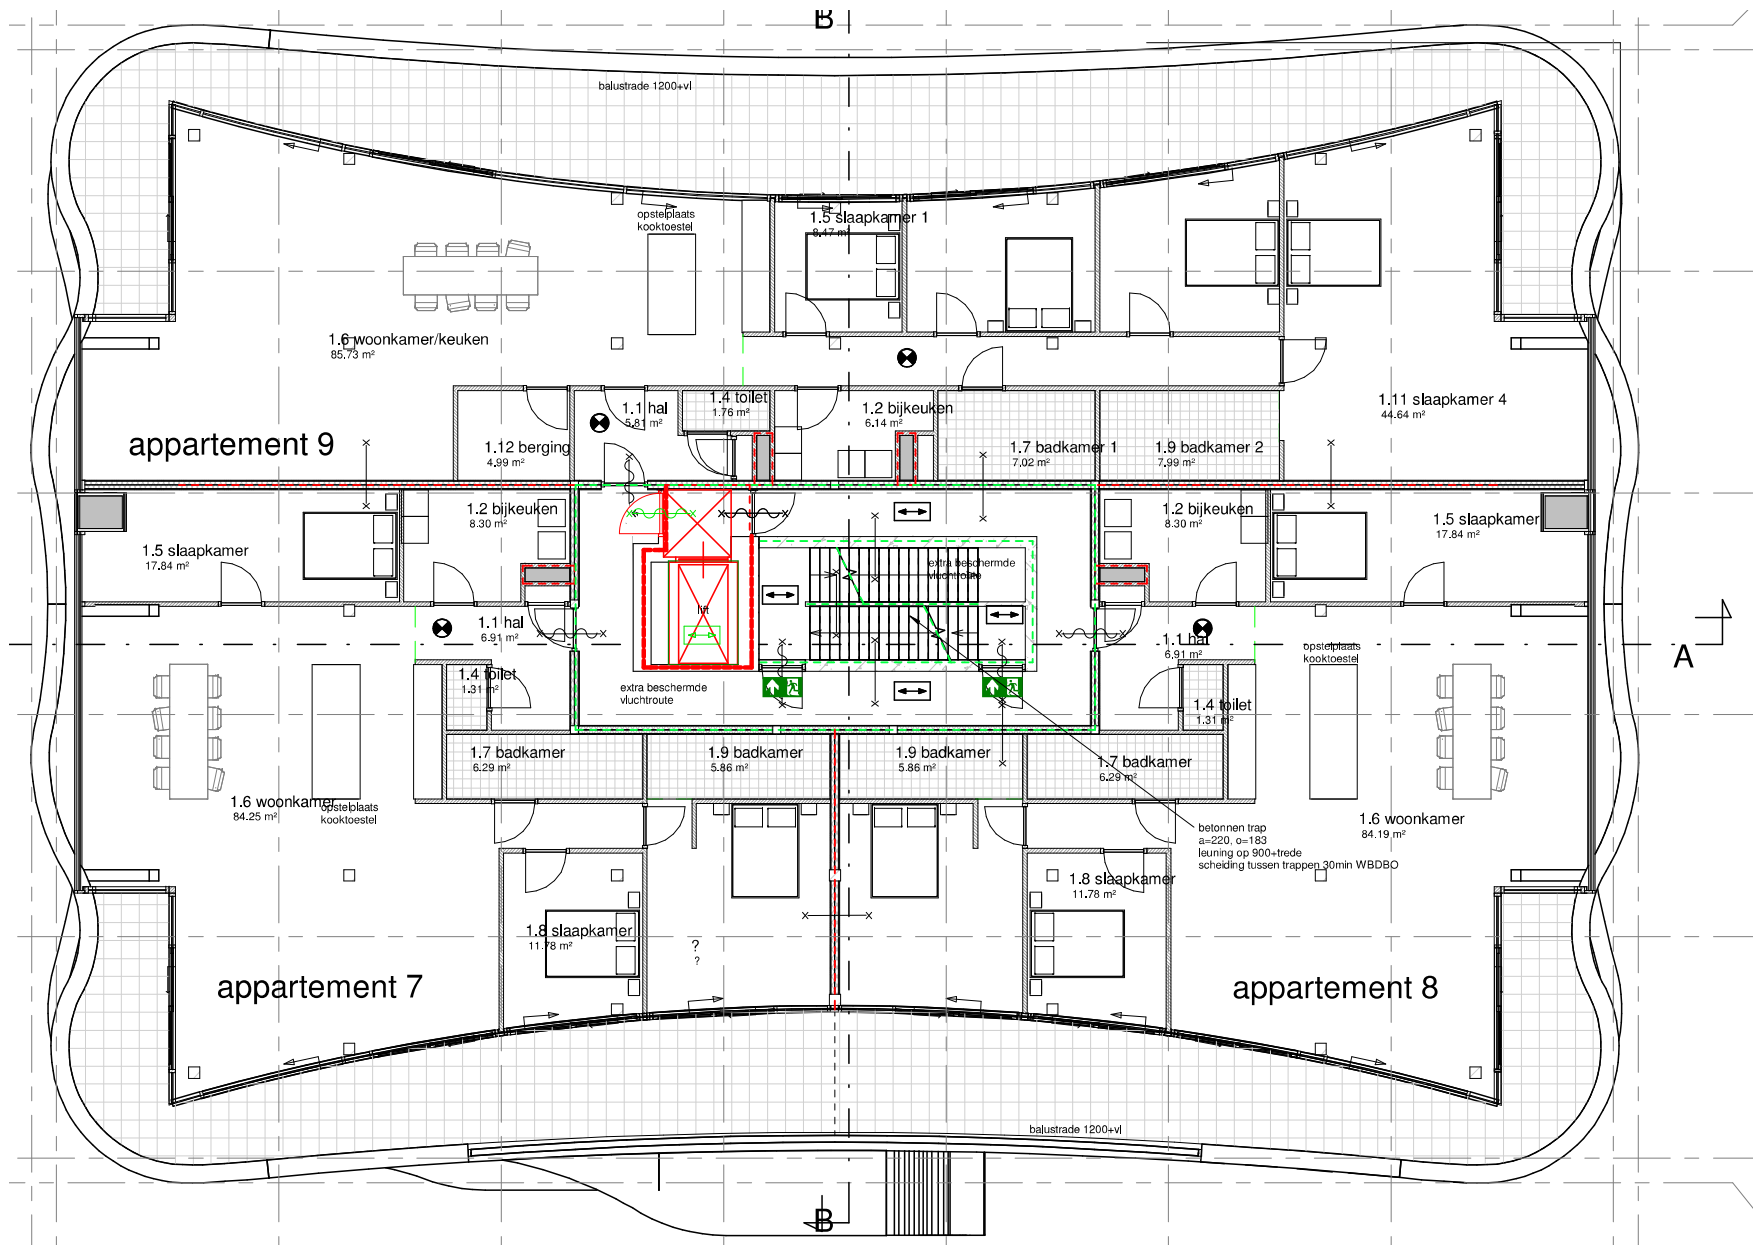


BRANDTECHNISCHE UITGANGSPUNTEN VERDIEPING 2

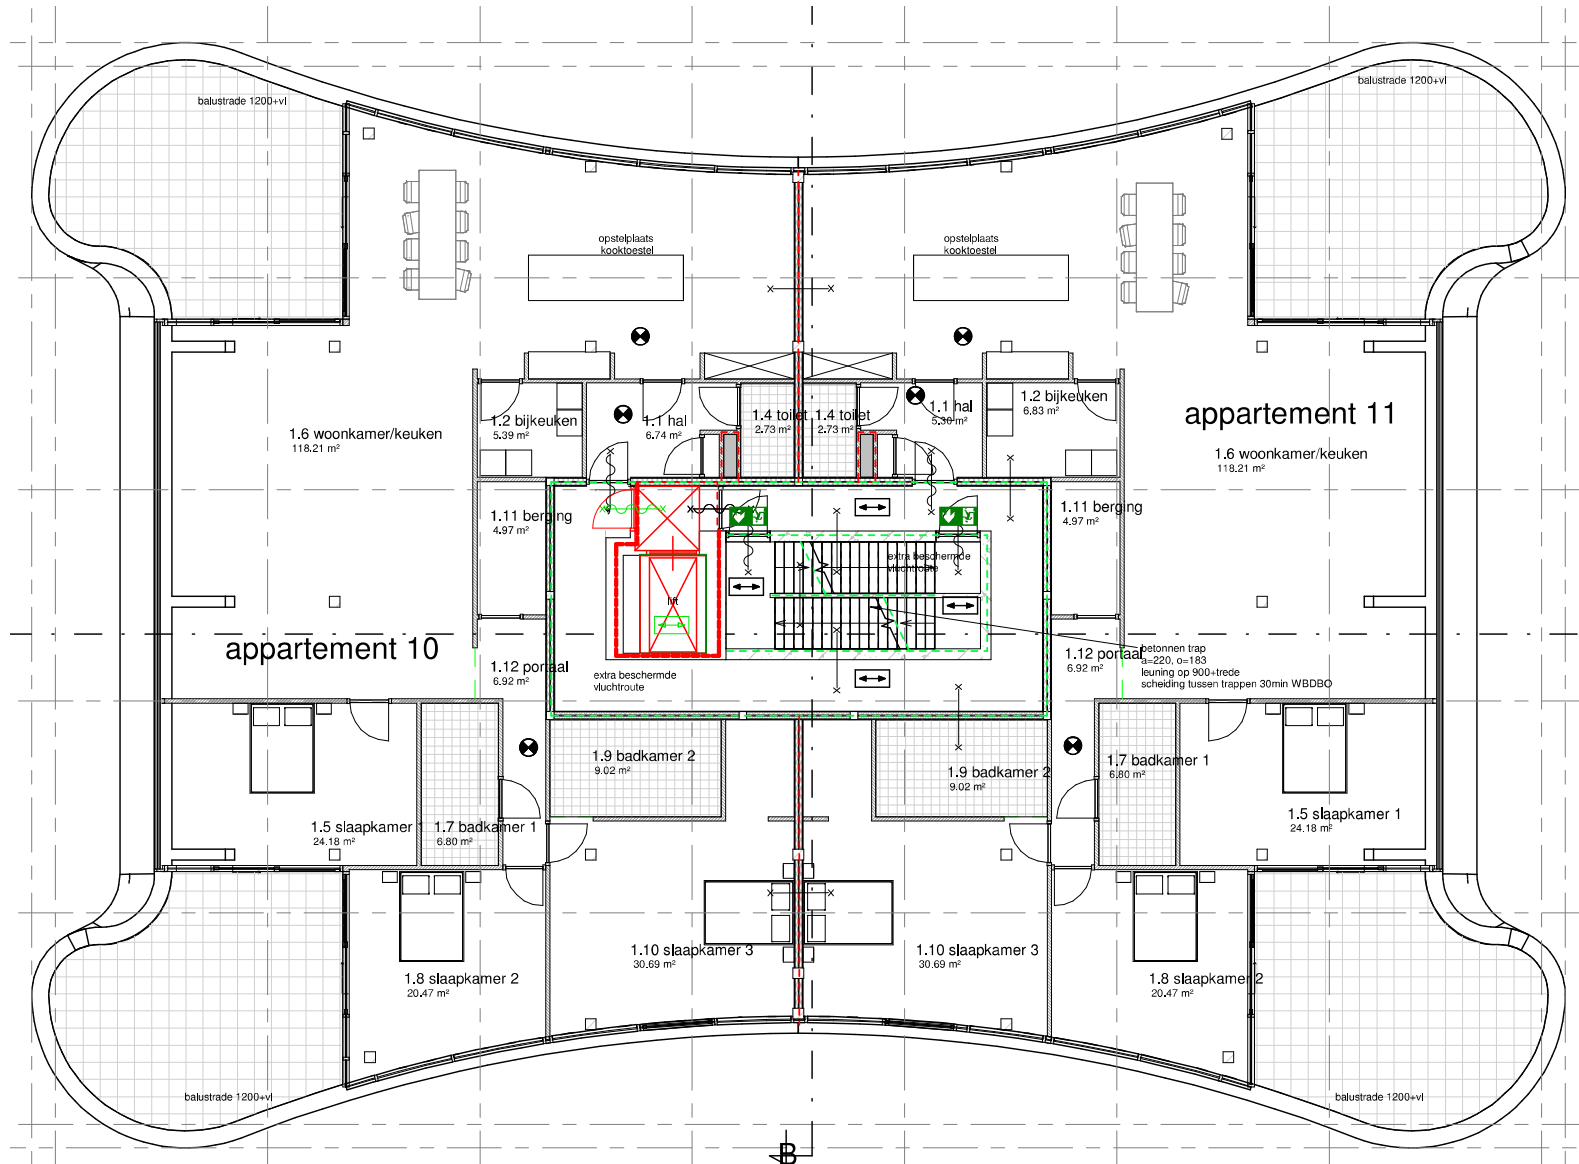


BRANDTECHNISCHE UITGANGSPUNTEN VERDIEPING 3

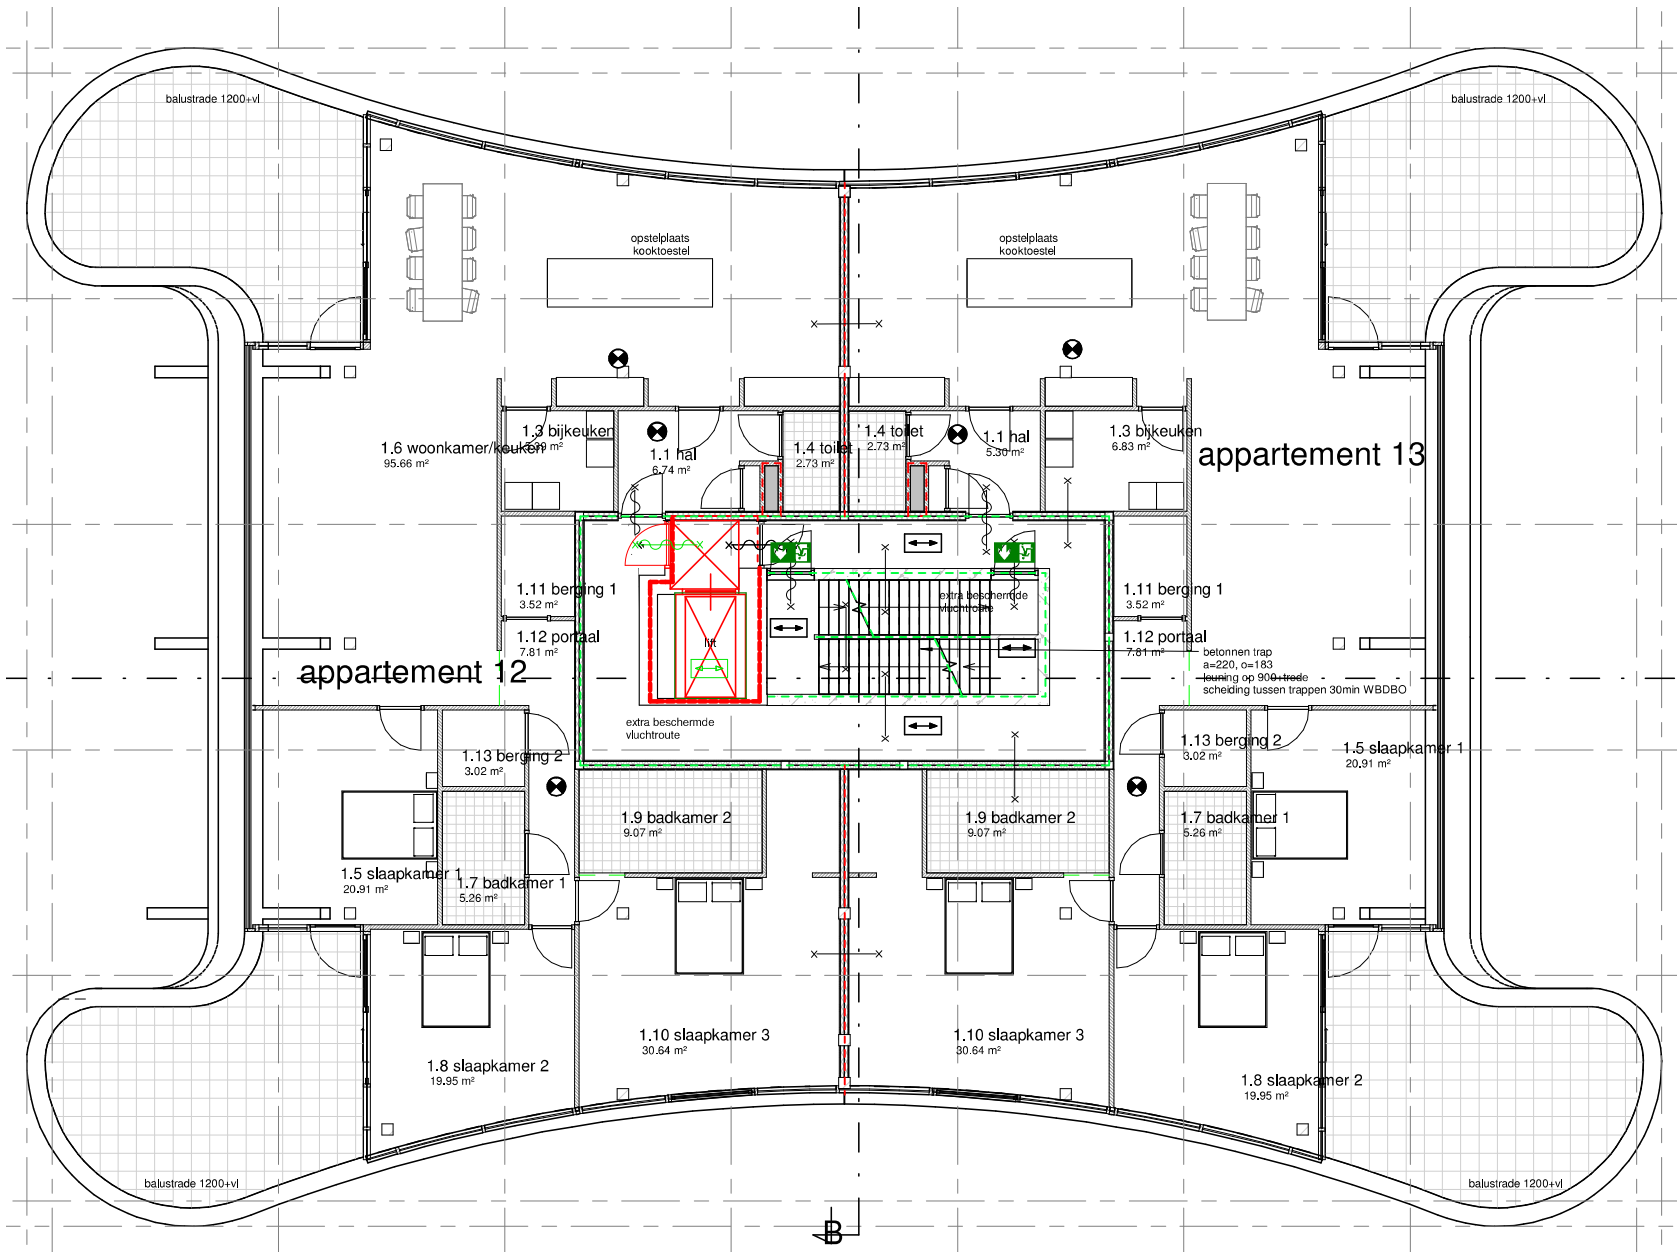


BRANDTECHNISCHE UITGANGSPUNTEN VERDIEPING 4

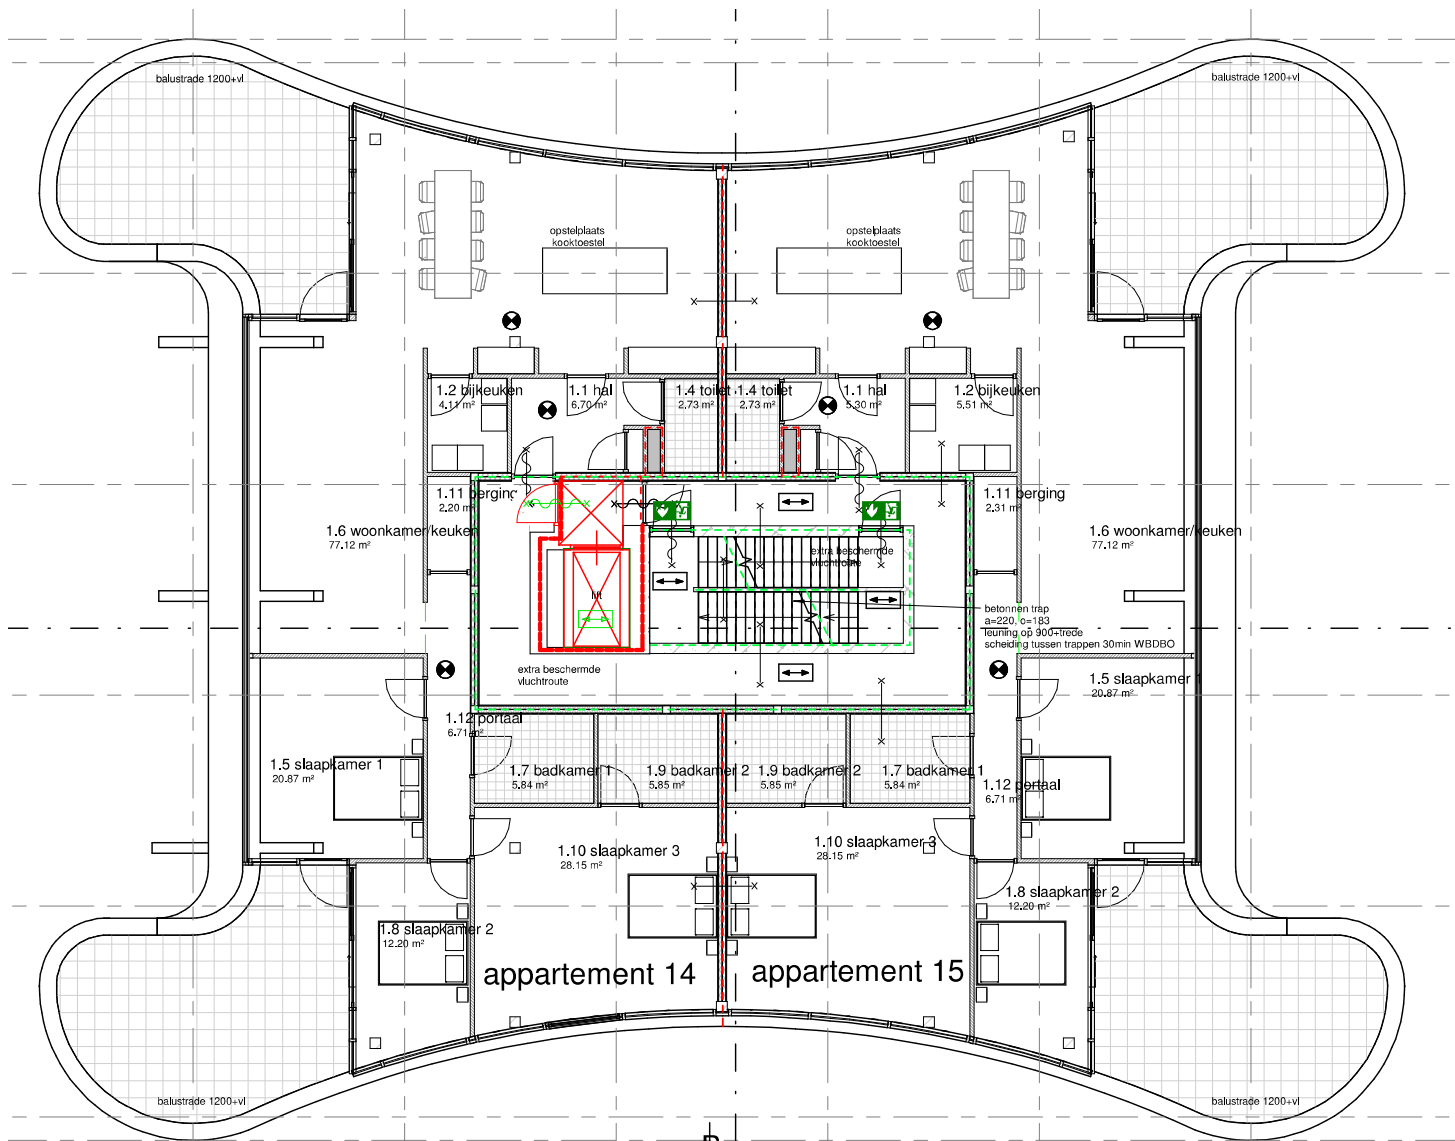


BRANDTECHNISCHE UITGANGSPUNTEN VERDIEPING 5

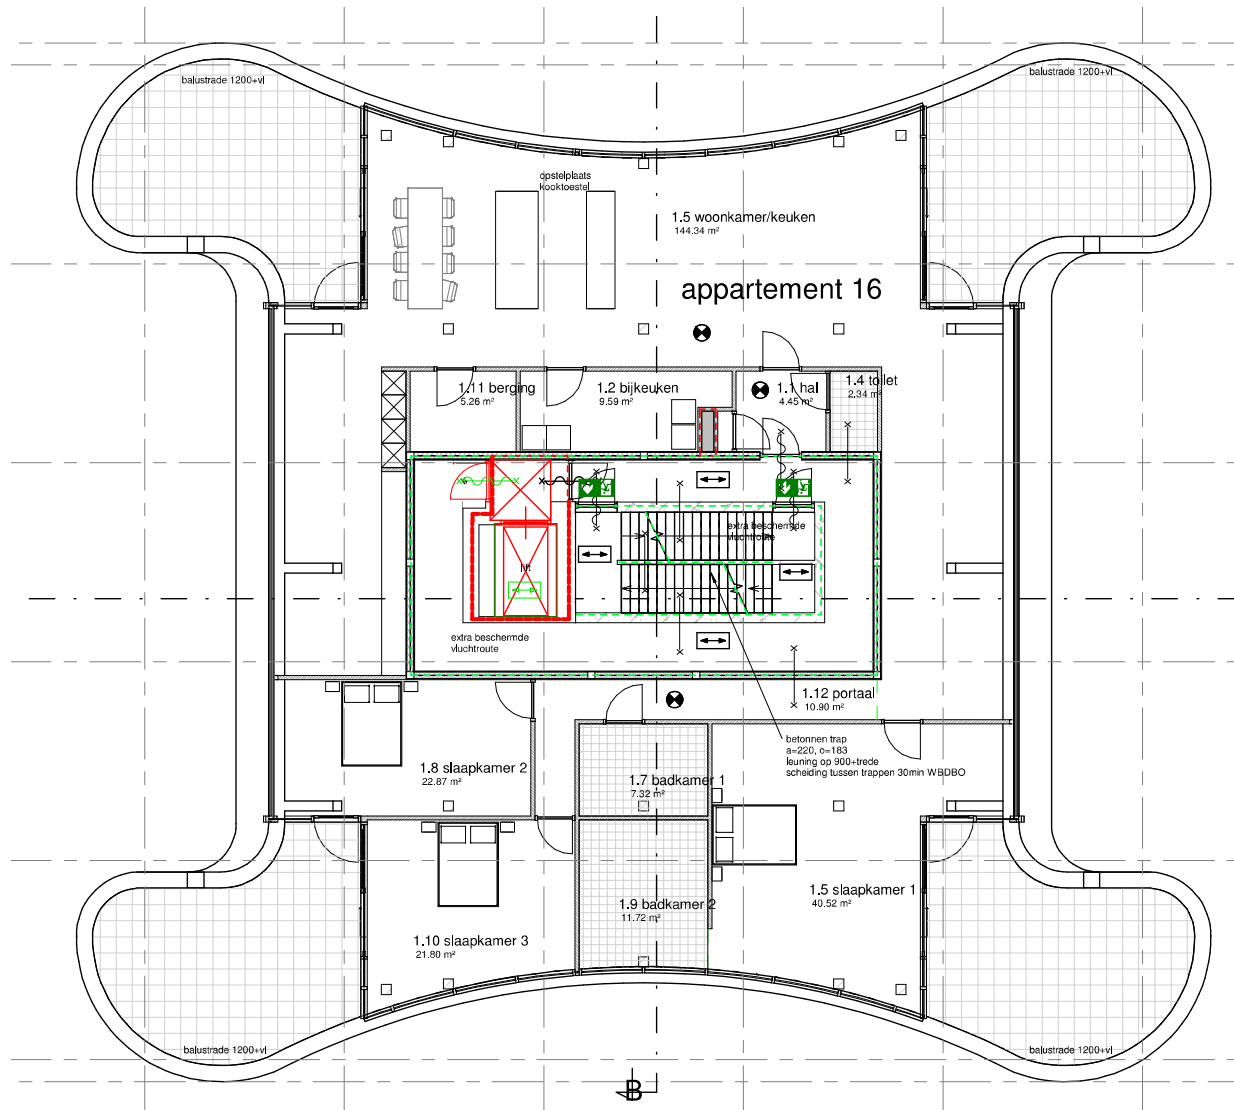


BRANDTECHNISCHE UITGANGSPUNTEN VERDIEPING 6

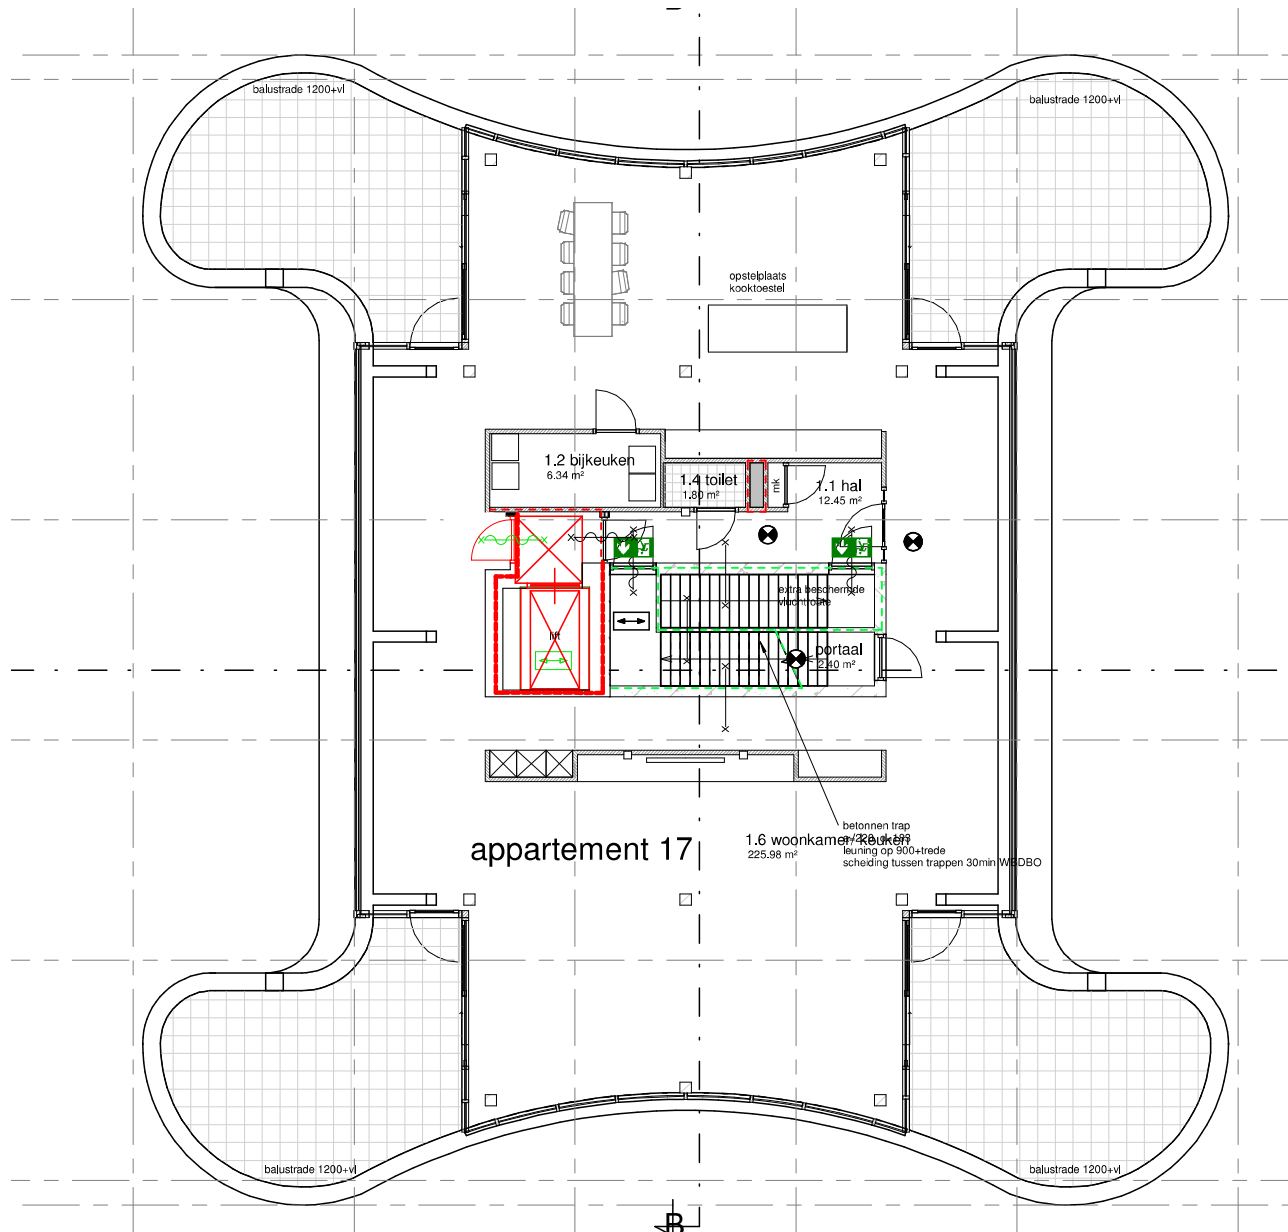

BRANDTECHNISCHE UITGANGSPUNTEN VERDIEPING 7

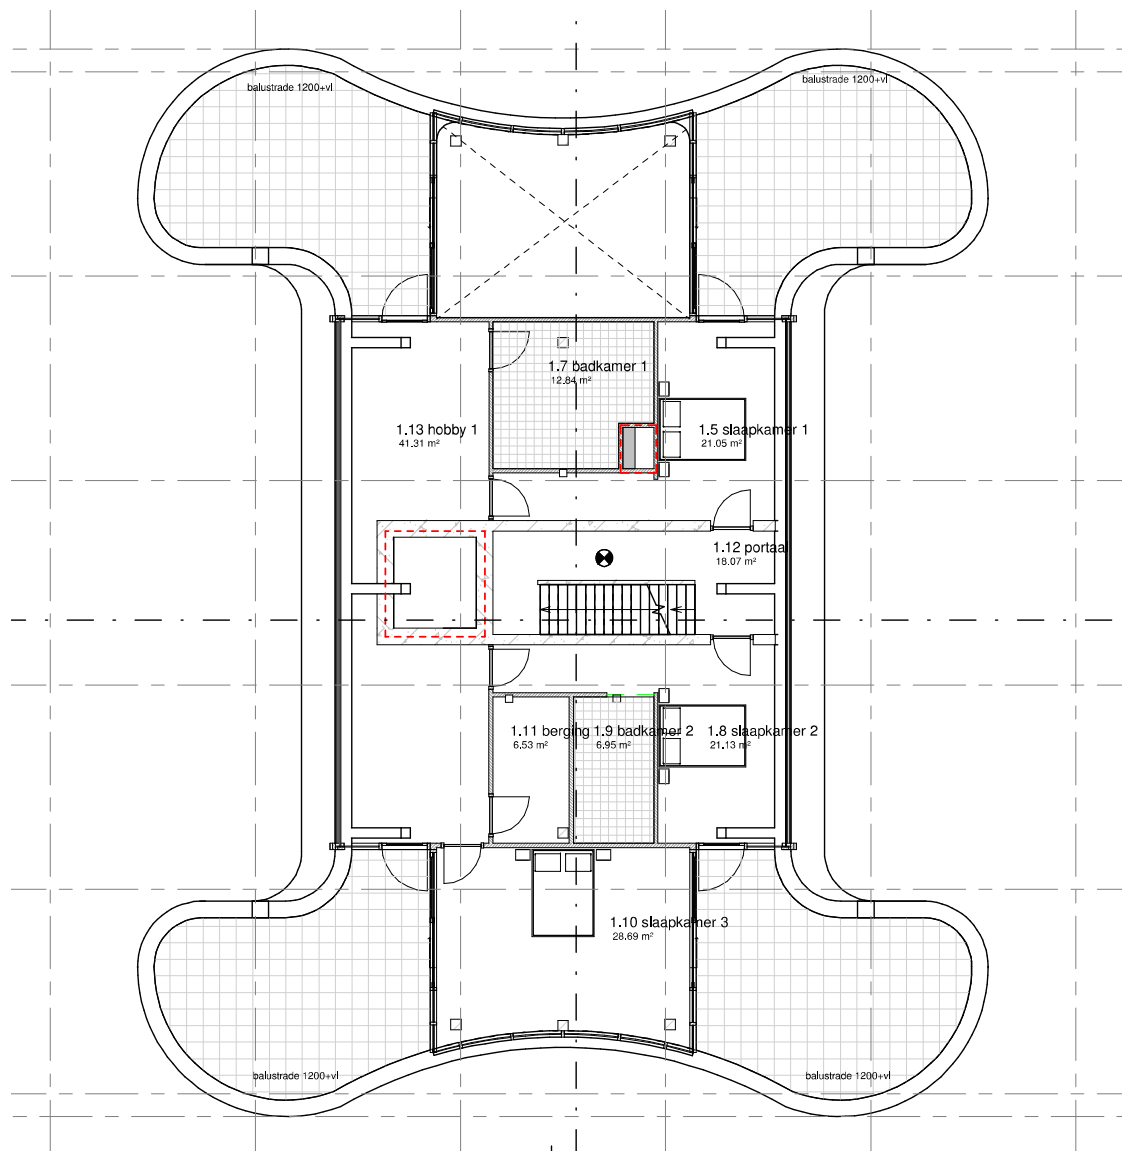


BRANDTECHNISCHE UITGANGSPUNTEN VERDIEPING 8

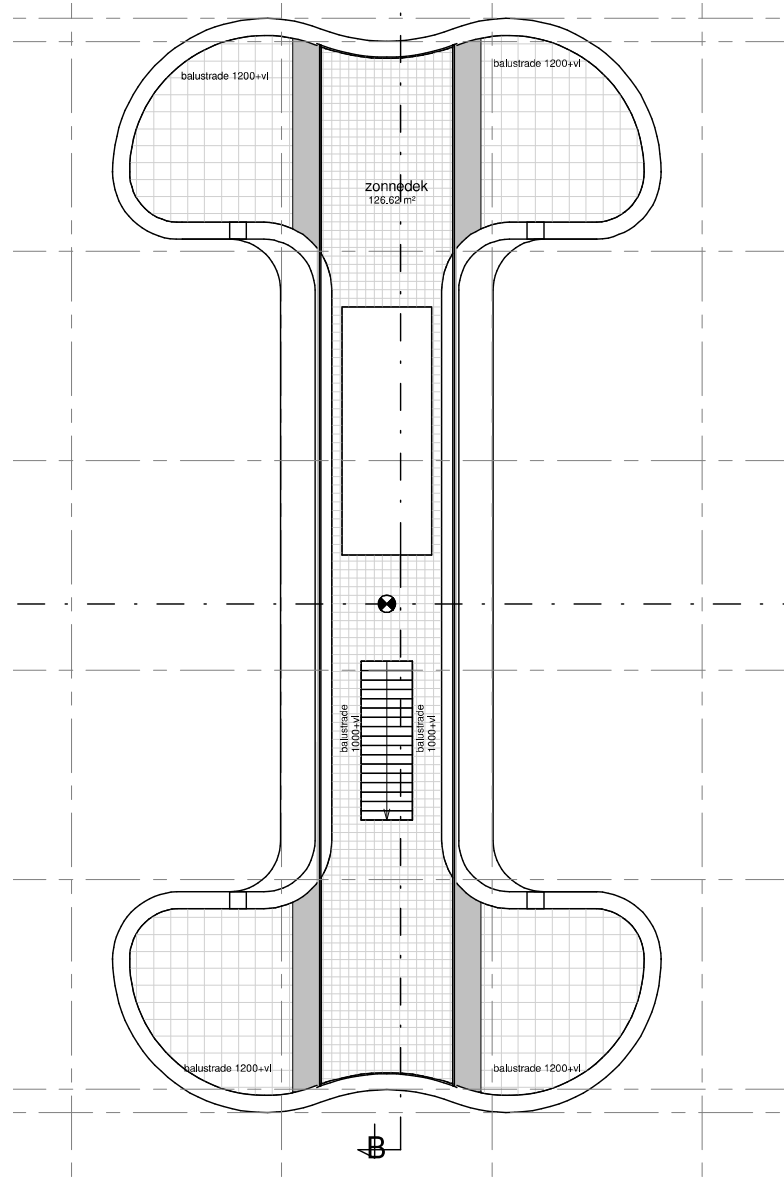

BRANDTECHNISCHE UITGANGSPUNTEN VERDIEPING 9

slot ARCHITECTUUR

Kamille 4
7261 JR RUURLO


slotarchitectuur.nl

© SLOT ARCHITECTUUR Alle rechten voorbehouden.
Niets uit deze uitgave mag geheel of gedeeltelijk op welke wijze dan ook worden gekopieerd, gereproduceerd
of gepubliceerd zonder voorafgaande uitdrukkelijk schriftelijke toestemming van Slot Architectuur.