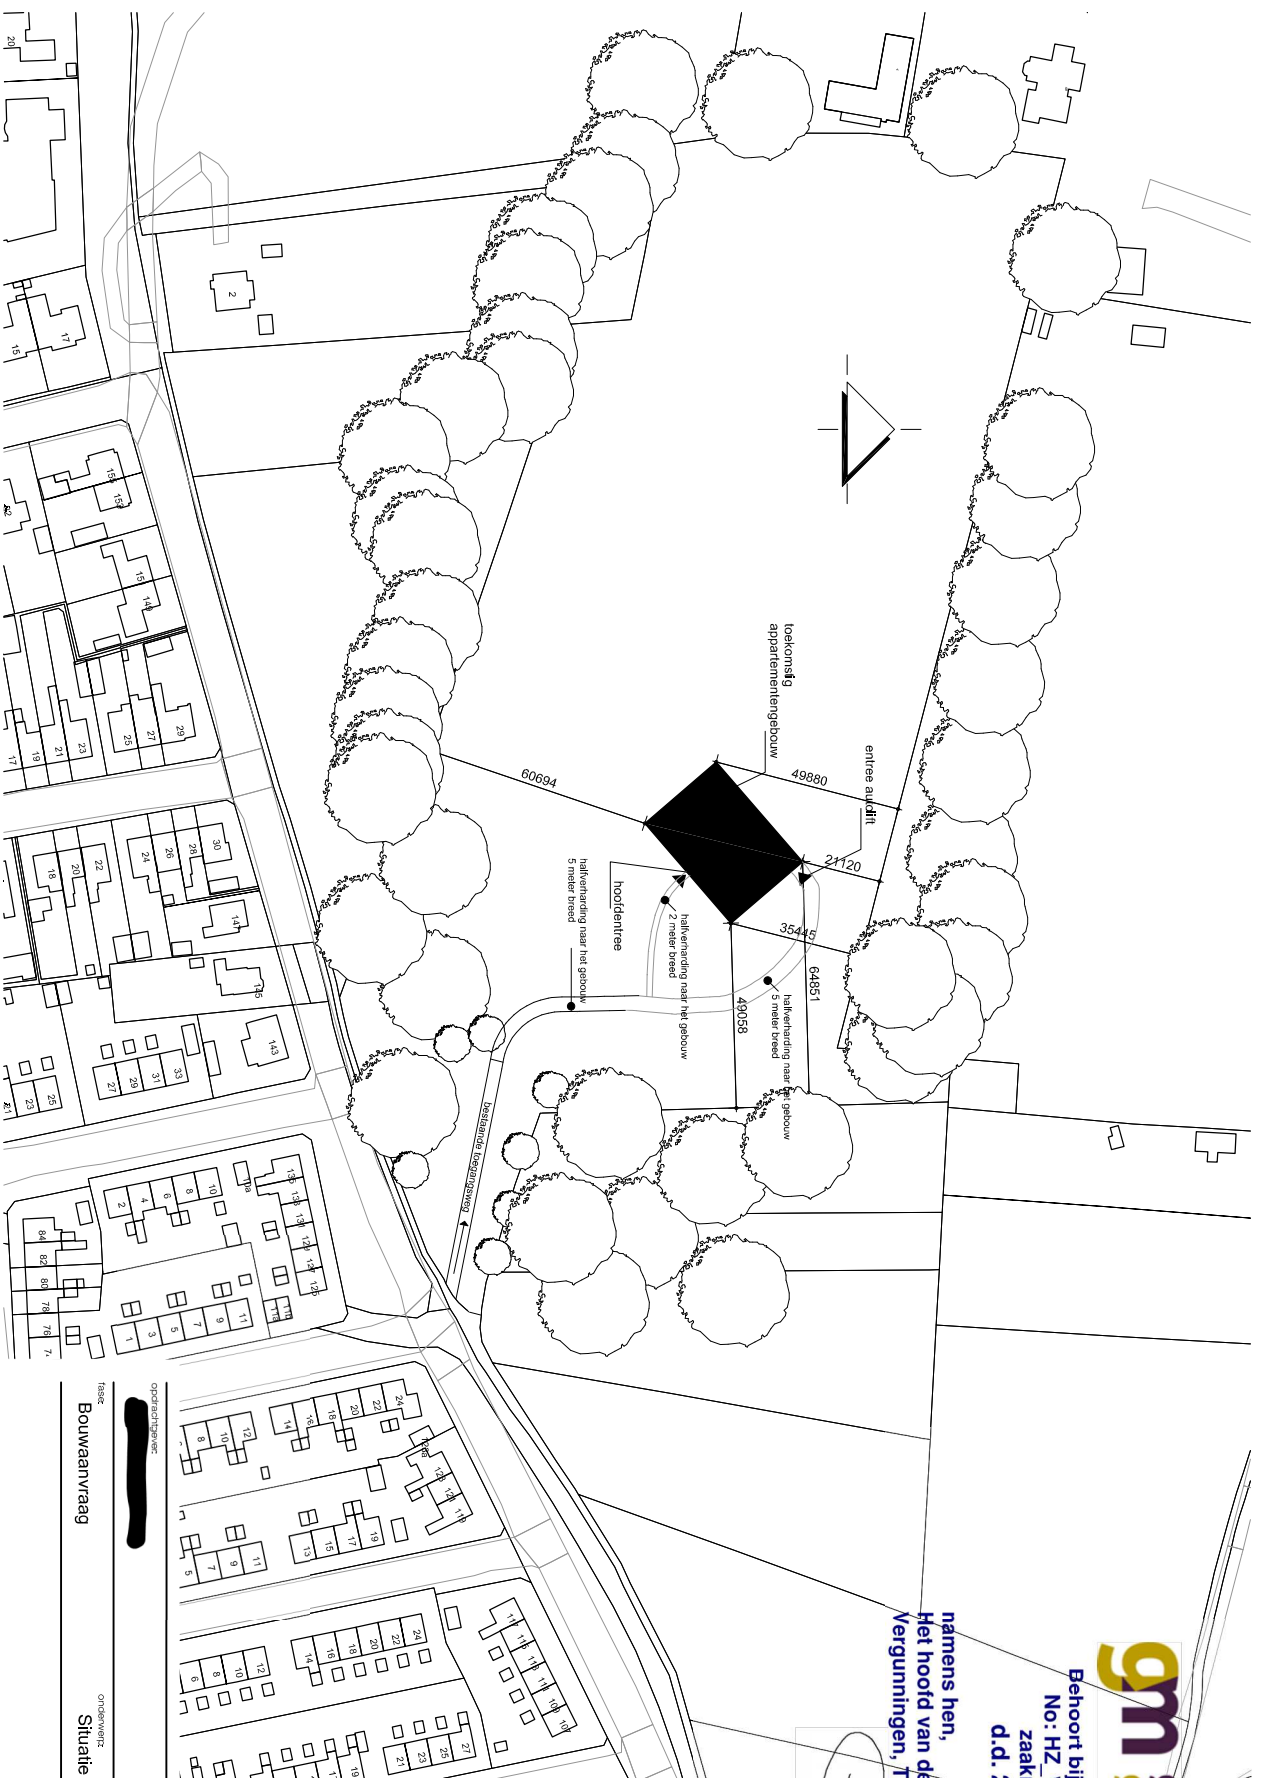


namens hen,
Het hoofd van de afdeling
Vergunningen, Toezicht en Handhaving

DOORZICHTSWAAR
Bouwaanvraag

ONTWERP
Situatie

B00

SCHALE 1:1000

FORMAAT A2

OPMERKING

datum 25-03-2021

opdracht

WERK nr.