

Shoeien bomen in combinatie met herinrichting




Bosplantsoen dunnen (najaar/winter 2018/2019) en aanvullen met: Amelanchier lamarckii

BESTAANDE SITUATIE	NIEUWE SITUATIE
Wegigrens	Straatkolk
Bestaande situatie	Trottoirkolk
Bebauwing	Tegels halfsteensverband
Boon met boomkroonprojectie	Tegels halfsteensverband, dik 80mm
Gras handhaven	Straatbaksteen ellieboogverband
	Straatbaksteen keperverband
	Behoudstraalsteen keperverband
	Trottoirband 150/150x250 mm
	Trottoirband 180/200x250 mm
	Opsluitband 100x250 mm
	Opsluitband 200x250 mm
	Geluidsband 50/200x250 mm
	Inritverloopband (verlaagde band) 180/200x250 mm
	Materiaalscheiding
	Markering
	Keerwand
	Verplaatsen bestaande lichtmast
	Te verplanten boom
	Te kappen boom
	Planten nieuwe boom
	Boomspegels
	Dunnen beplanting
	Vervangen beplanting



Voor de boomspegels (bij inrichting door gemeente) Geranium macrorrhizum

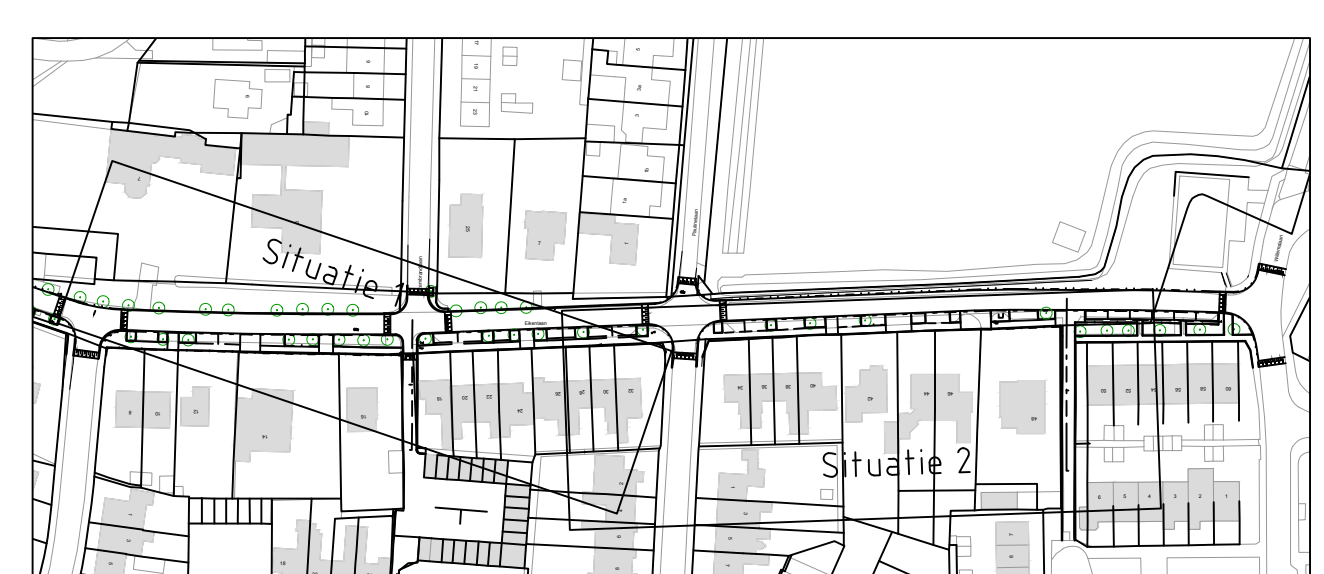

SITUATIE
Schaal 1:500
Maten in meters, tenzij anders vermeld
Diameters in millimeters, tenzij anders vermeld
Hoogtematen in meters t.o.v. N.A.P., tenzij anders vermeld

D	11-03-2020	J.J. Pallaya	Straatruiken en bekleding in de zandkegels rijkgevoel en overige wijzigingen
C	04-03-2020	J.J. Pallaya	Diverse wijzigingen naar opmerkingen Gemeente Gooise Meren d.d. 03-03-2020
B	25-02-2020	J.J. Pallaya	Diverse wijzigingen
A	16-10-2019	L. Twigt	Toesegen kroonprojectie bomen (2st)
WZ			Ontwerp

Project: **Onderhoud Mariahoeve Muiden en Eikenlaan Muidenberg**
 Opdrachtgever: **Gemeente Gooise Meren**
 Omvang: **Definitief ontwerp**
 Definitief ontwerp: **Eikenlaan Muidenberg**

Besteknummer:
 (Oec. projectleider) (Oec. controleur)

rps BUREAU ROOPLAATSE EN STADTBOUW
 Localisatiebureau en infrastructuur
 P.O. Box 100001 | 3720 BA Utrecht | T +31 (0)30 350 90 00 | www.rps.nl

Projectnummer: **1600048A00**
 Projectleider: **A. Schrijber**
 Auteur: **L. Twigt**
 Fase: **Definitief ontwerp**
 Logo opdrachtgever: **gemeente gooisemeren**

Formaat: **A0+**
 Schaal: **1:200**
 Status: **Concept**
 Datum: **30-7-2019**
 Bladz. **1** van **4** bladen
 Nummer: **1600048A00-501**
 WZ: **D**



Onderbeplanting in de vakken van: Symphoricarpos chenaultii 'Hancock'

Tussen de eiken en Symphoricarpos een paar solitaire groepen van: Viburnum tinus