


Situatie

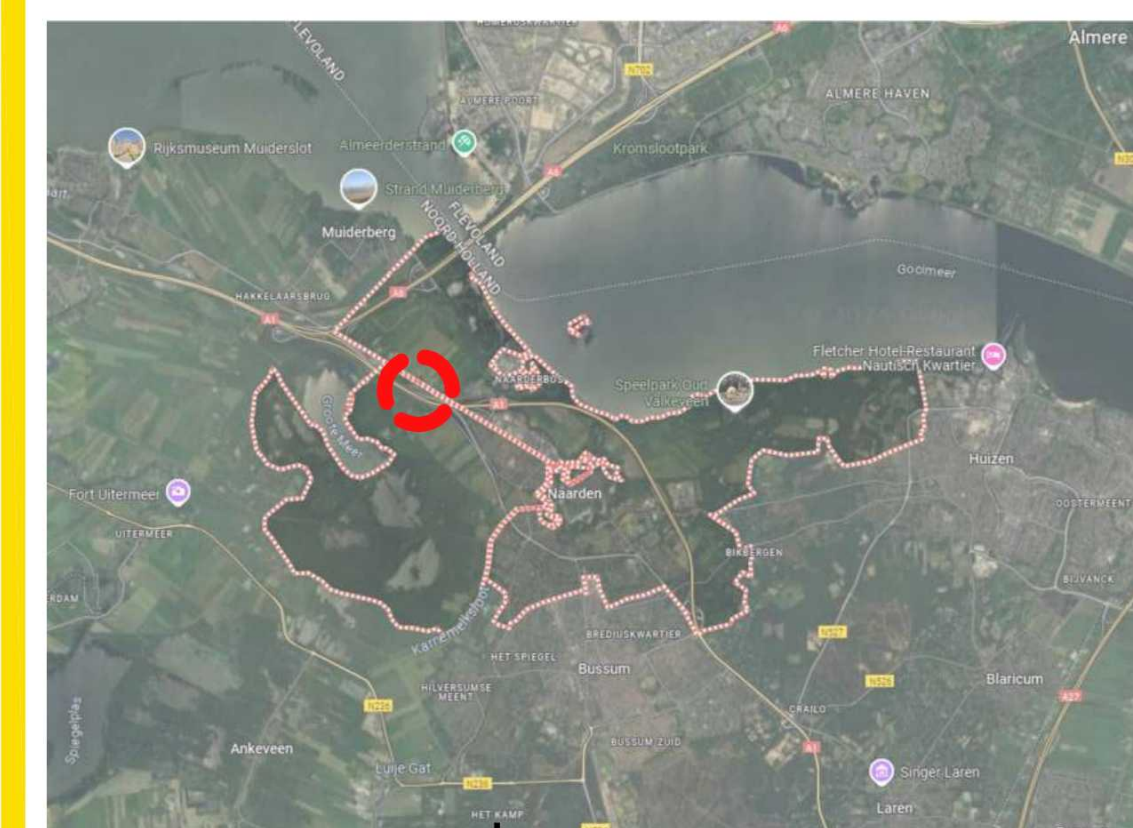

Legenda

- Sanitair
- Paviljoen
- Security
- Bouwhek
- Perceelgrens

Opmerkingen

- Maatvoering in millimeters



Opdrachtgever: Naarden
 Project: Ontwerp terreinrichting

Getekend: 	Datum: 11-09-2024	Projectnummer: ..
Gecontroleerd: 	Formaat: A0	Projectfase: Uitvoeringsontwerp
Goedgekeurd: 	Schaal: 1:100	

Tekeningnummer: 001 Versie: 0.01 Status: Concept