

CONCEPT VOORONTWERP

VESTINGWALLEN FASE 2 MUIDEN

MTD
LANDSCHAPSARCHITECTEN

Since 1998





UITGANGSPUNTEN EN PROCES:

- Keuzes NvU**
- Opgaven**
- Proces VO-DO**


CONCEPT VOORONTWERP:

- Huidige situatie**
- Vestingwallen**
- Vestingplein**
- Ravelijnsplein en wal**


VISIE VERDER MET DE VESTING > OOSTELIJKE VESTINGWALLEN FASE I EN 2

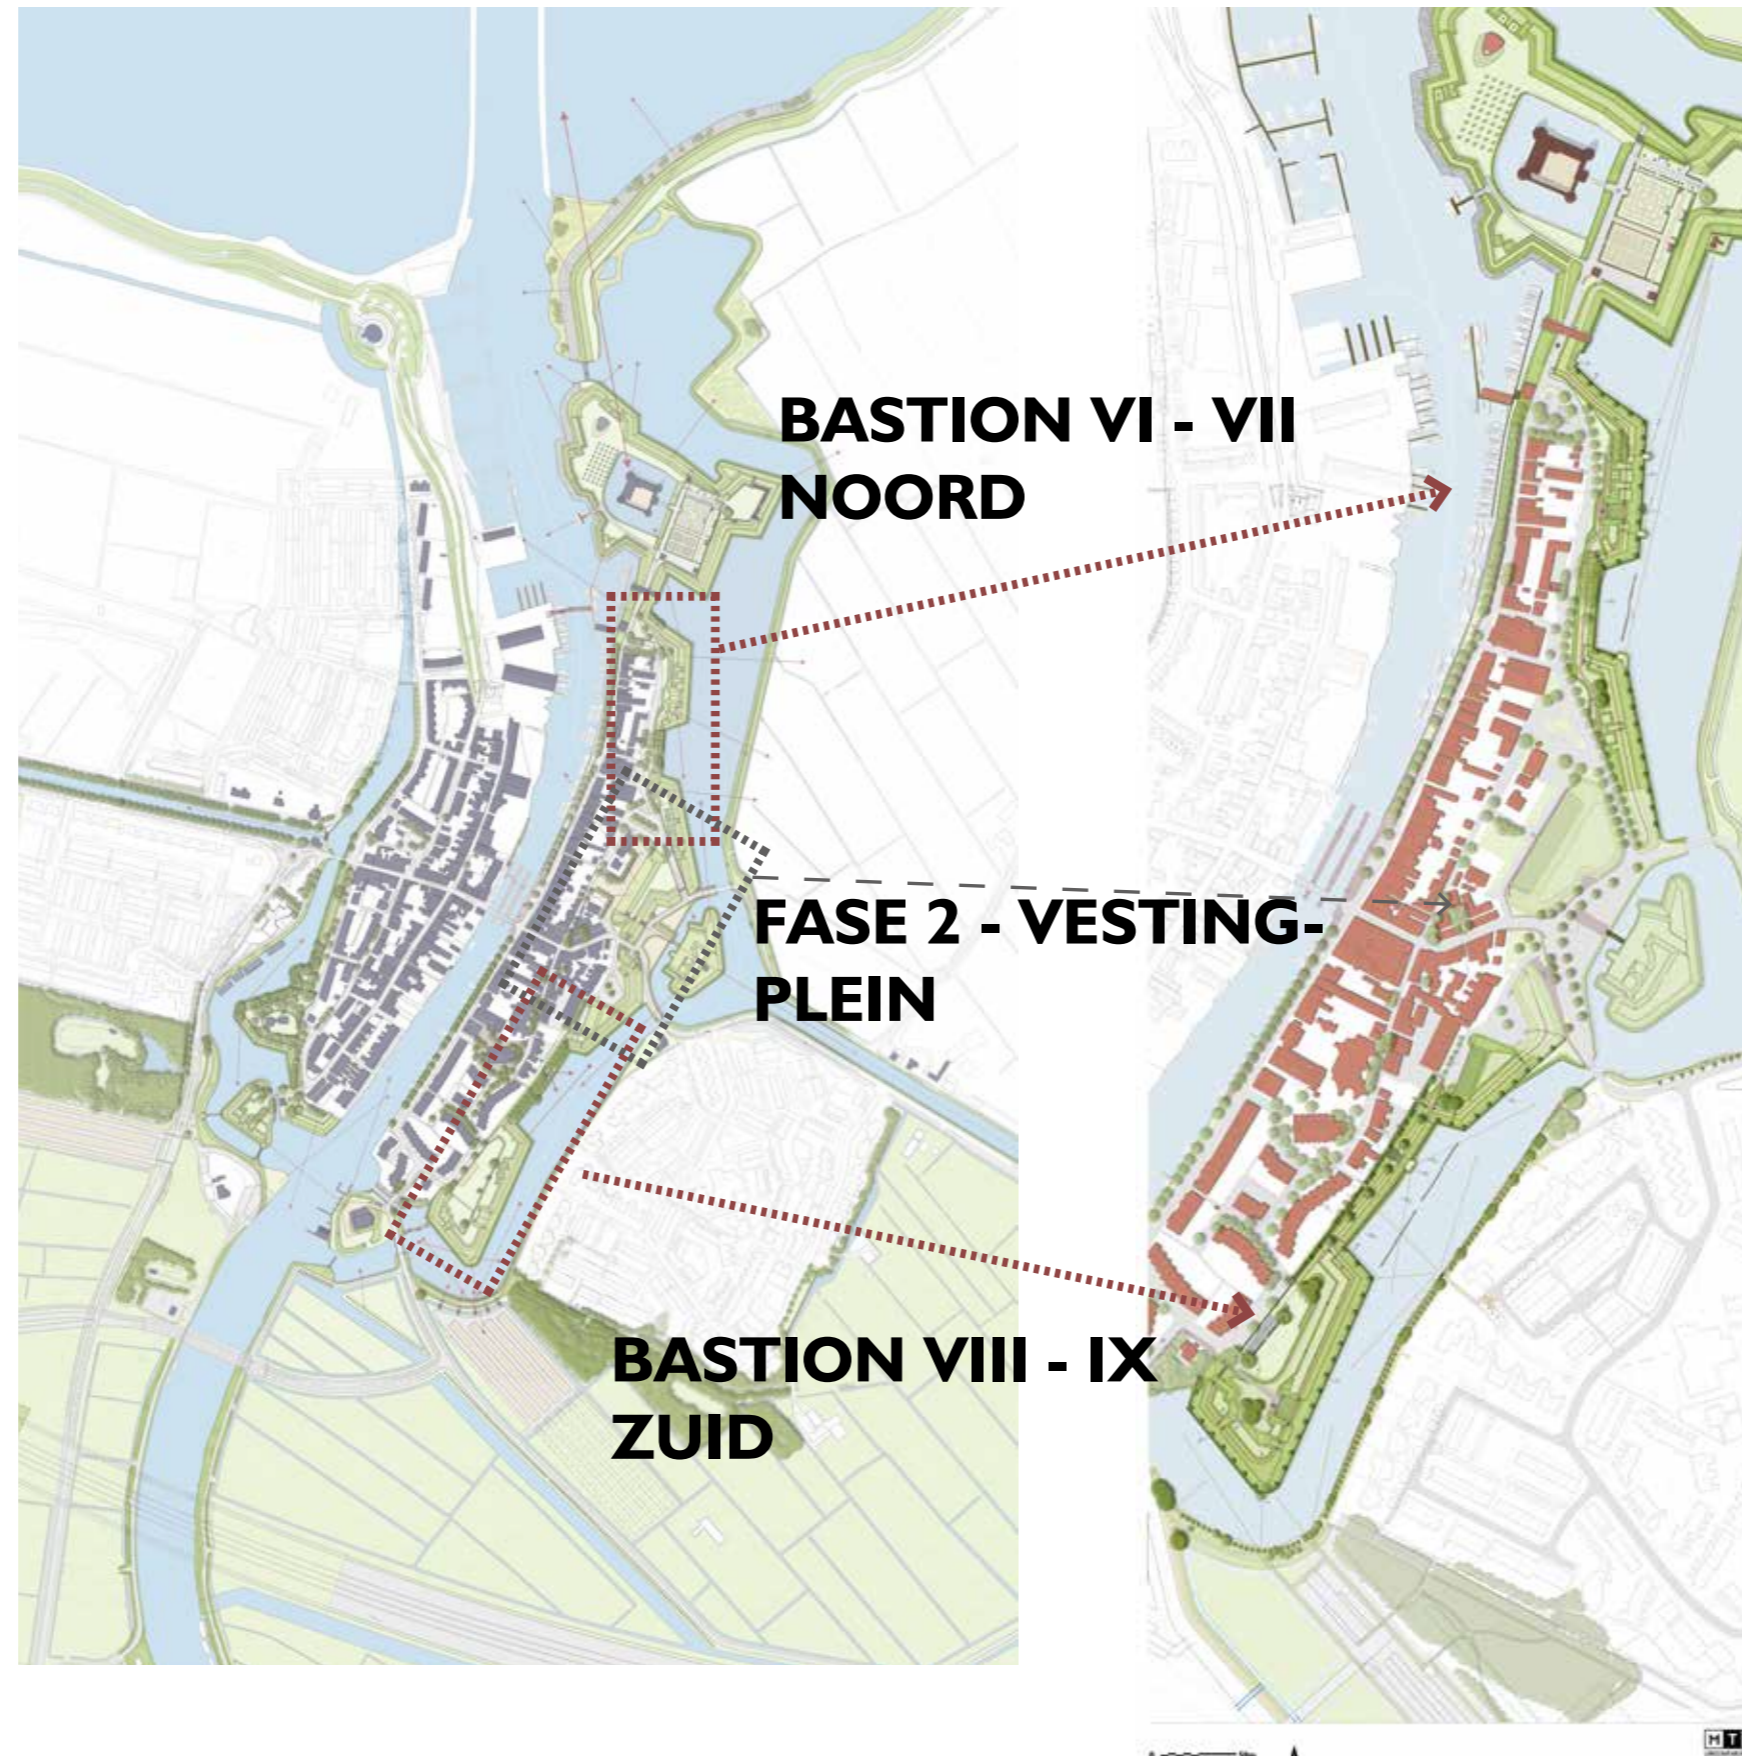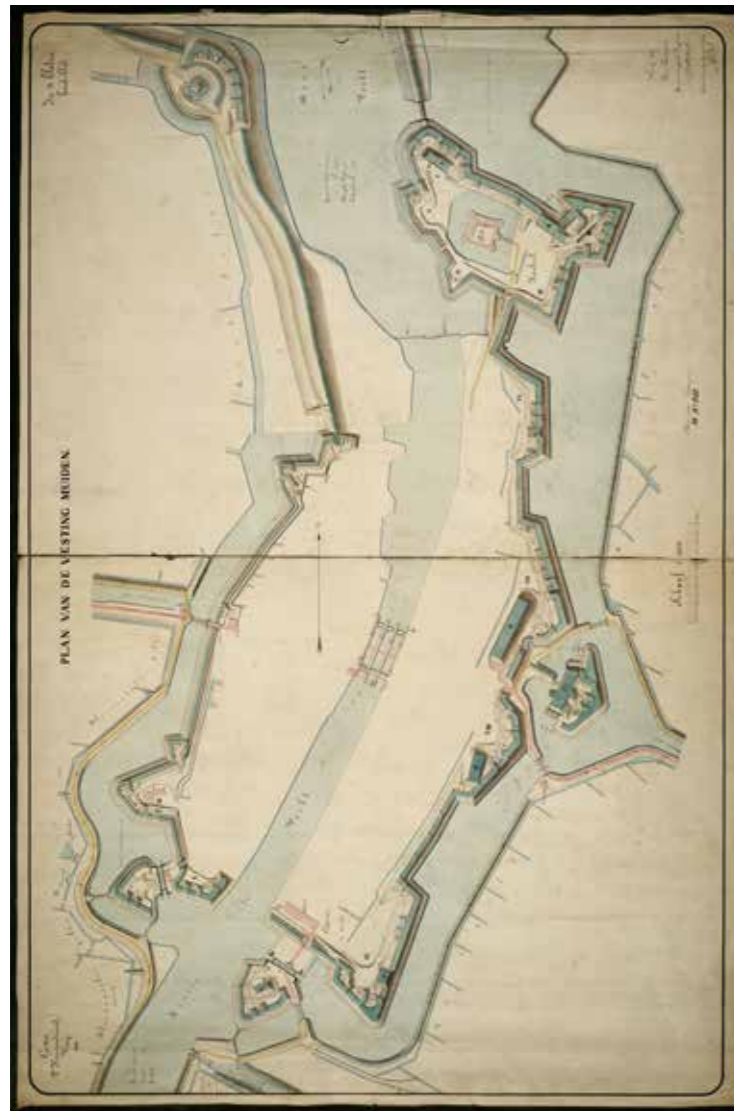

UITGANGSPUNTEN FASE 1-2

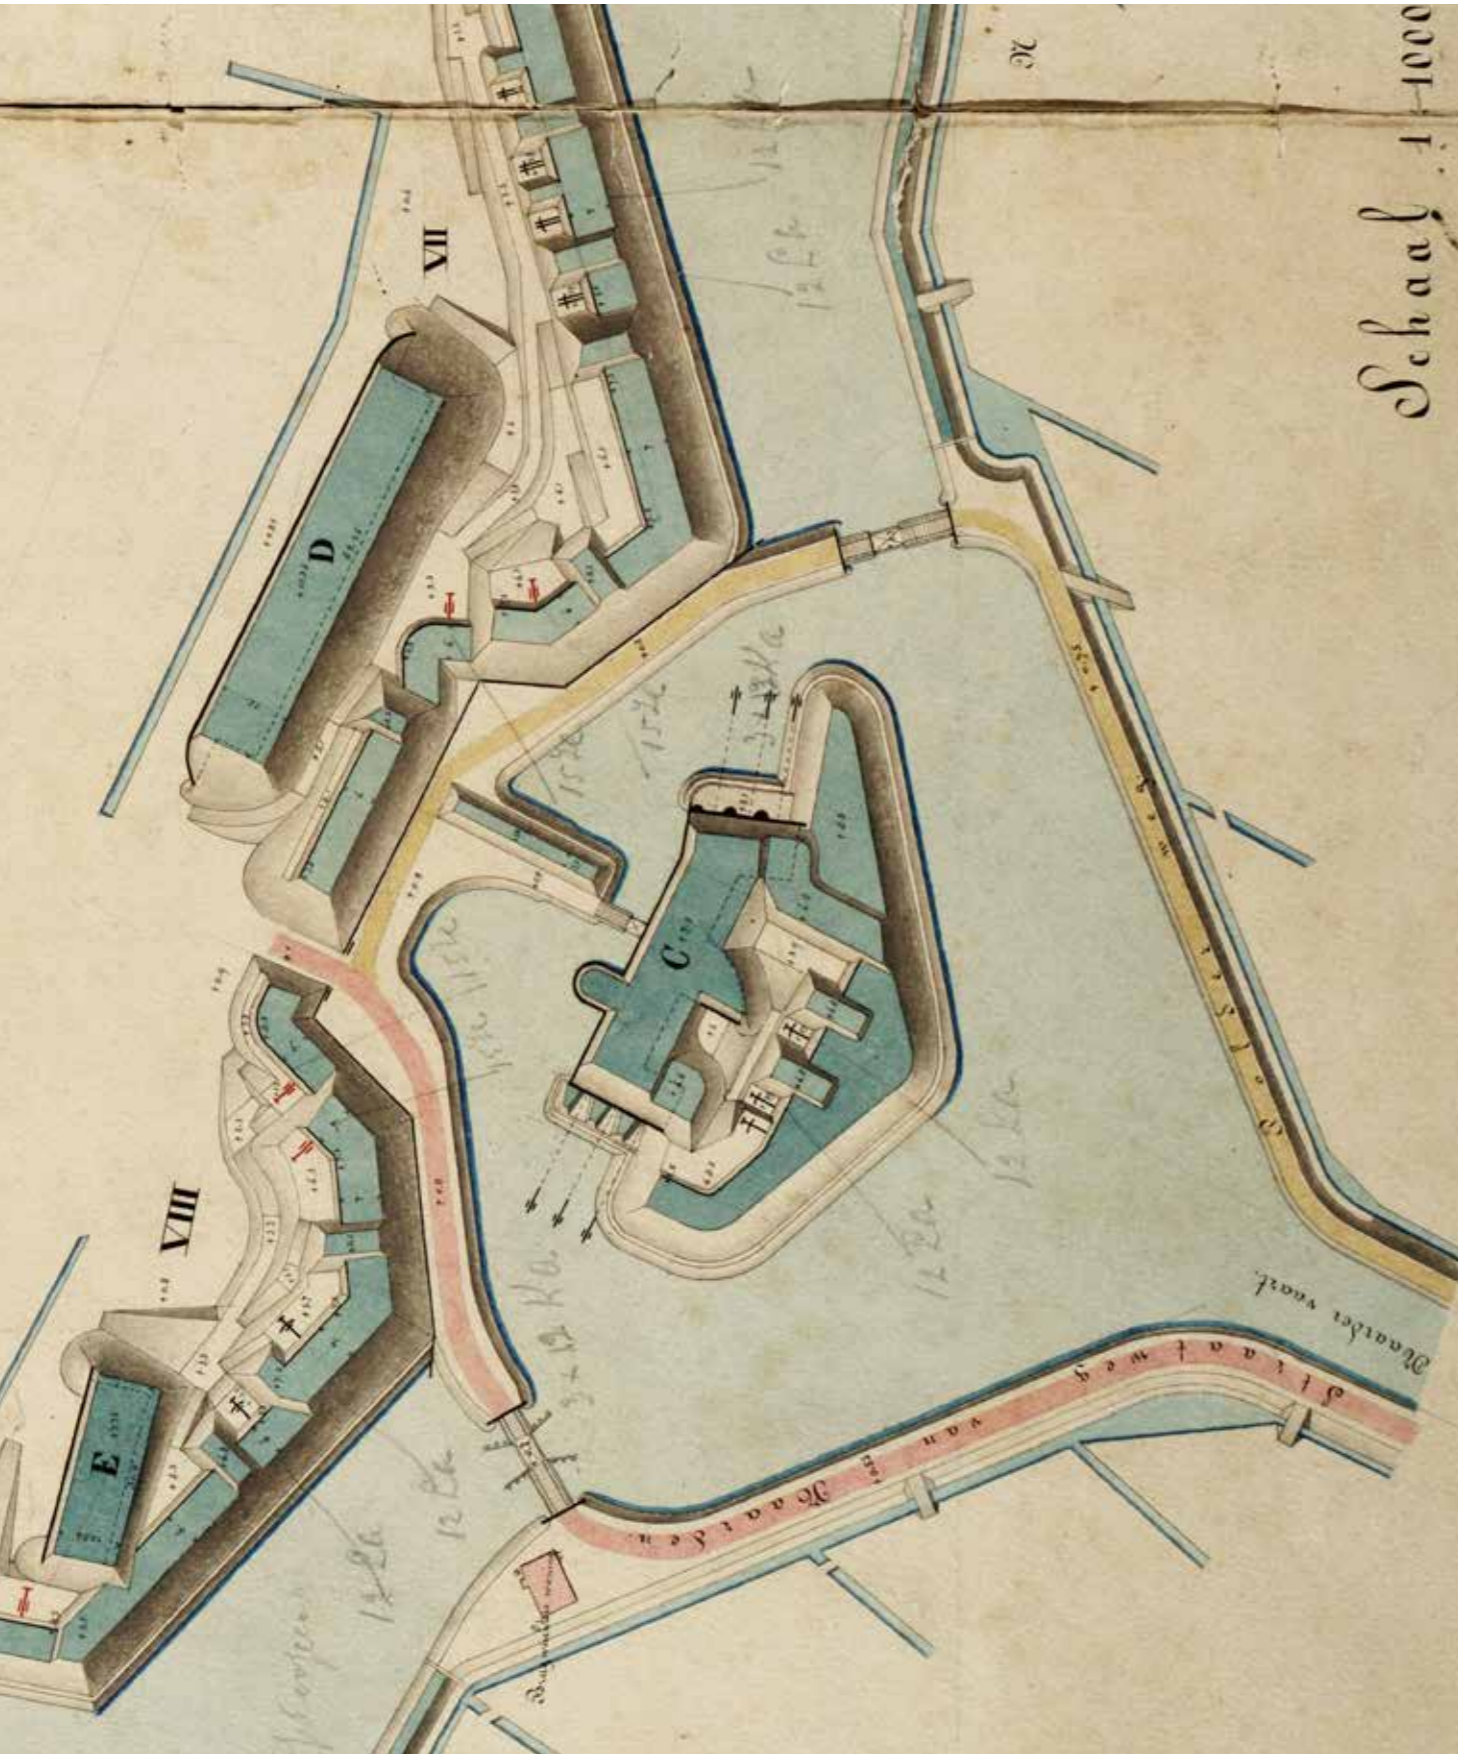

Uitsnede Vestingplein uit historische kaart 1877

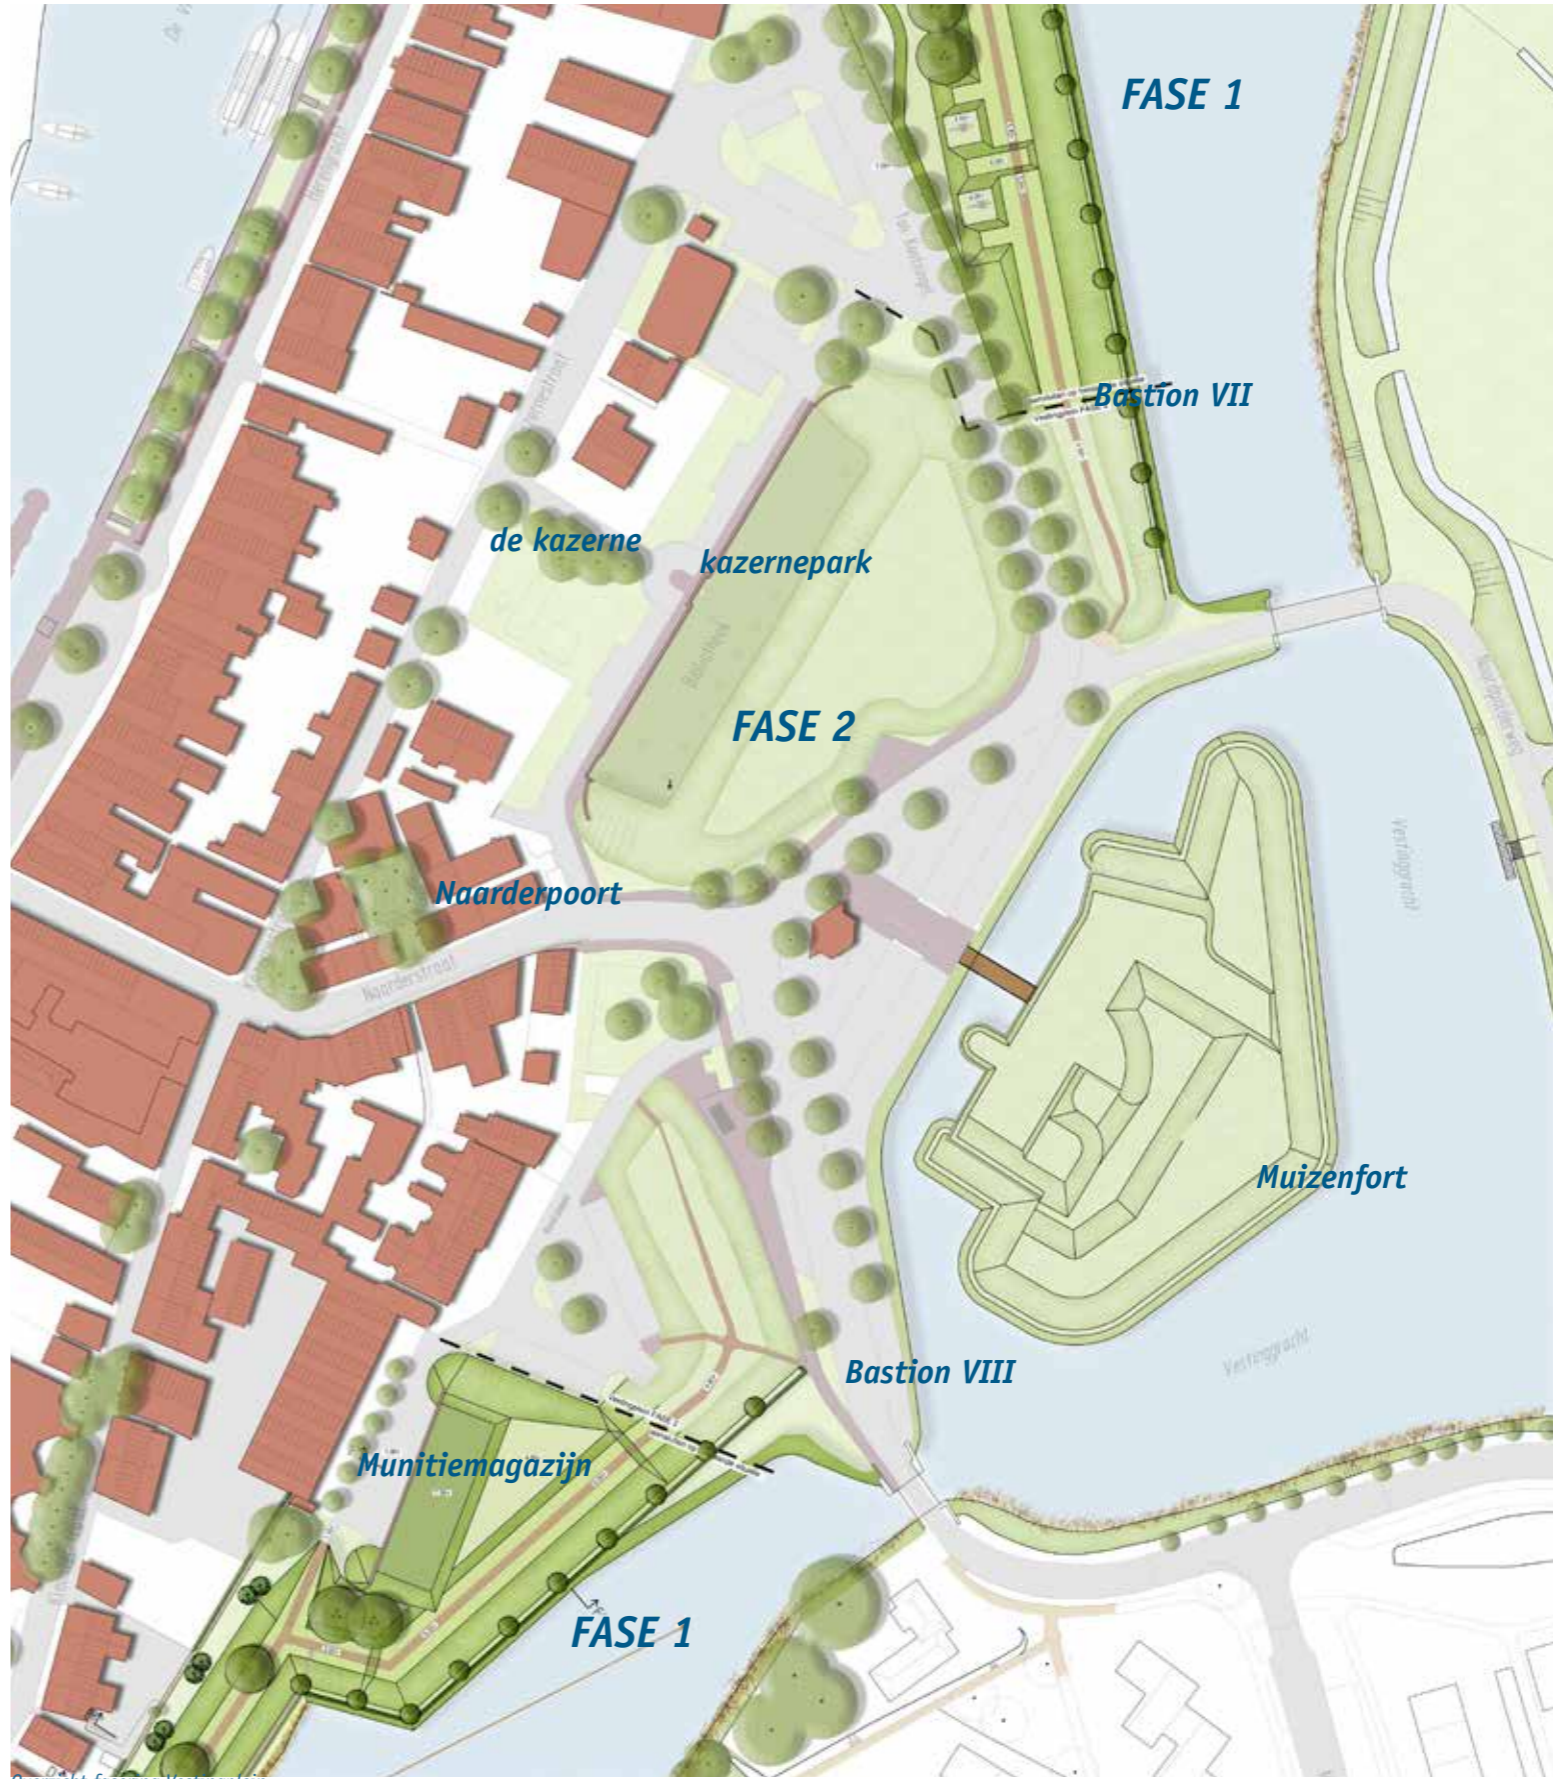


Overzicht fasering Vestingplein

AMBITIE EN OPGAVE NVU



PROCES KLANKBORDGROEP - WERK GROEP

- halfverharding in vriendelijke kleur / minder hard + relatie water?
- gebruik plein aan één kant, goed meubilair (bijv. bankjes zonder rug)
- Plekken afvalcontainers e.d.
- voorzieningen markt > stroom, verankering e.d.
- openbare toiletten?! Ondergronds?
- extra groen in bakken (verplaatsbaar) > zorg=onderhoud
- goede afscheiding dmv bomen & meubilair

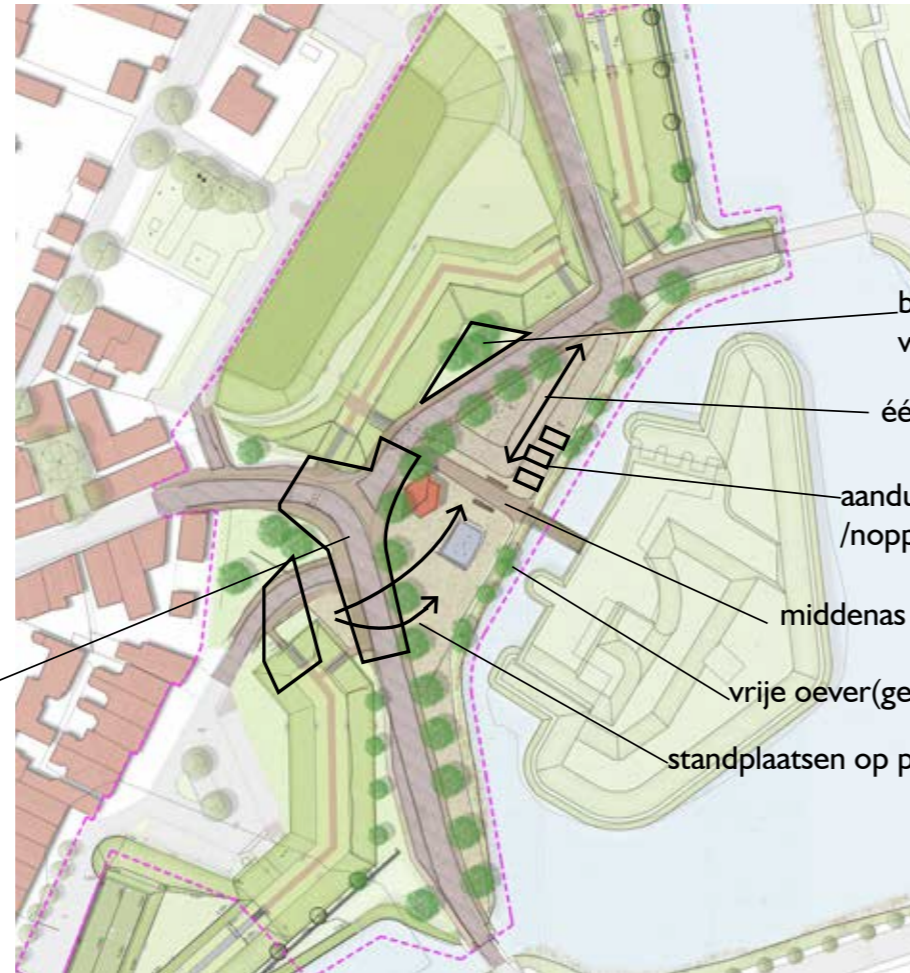

Woonerf regime voor verkeer?

verharding op 1 niveau > i.r.t. verkeersluw / auto te gast

bestemming zitplekje langs de wal? Drinkplek, fietsenstalling?

één zijde inrijden ipv rond?

aanduiding parkeervakken? banden /noppen/staalstrips (corten?)

middenas op 1 vlak/niveau?

vrije oever(geen bomen) ivm beleving water


standplaatsen op plein of aan As?





**VESTINGWALLEN FASE 2
- VESTINGPLEIN
MUIDEN**

CONCEPT VOORONTWERP

HUIDIGE SITUATIE

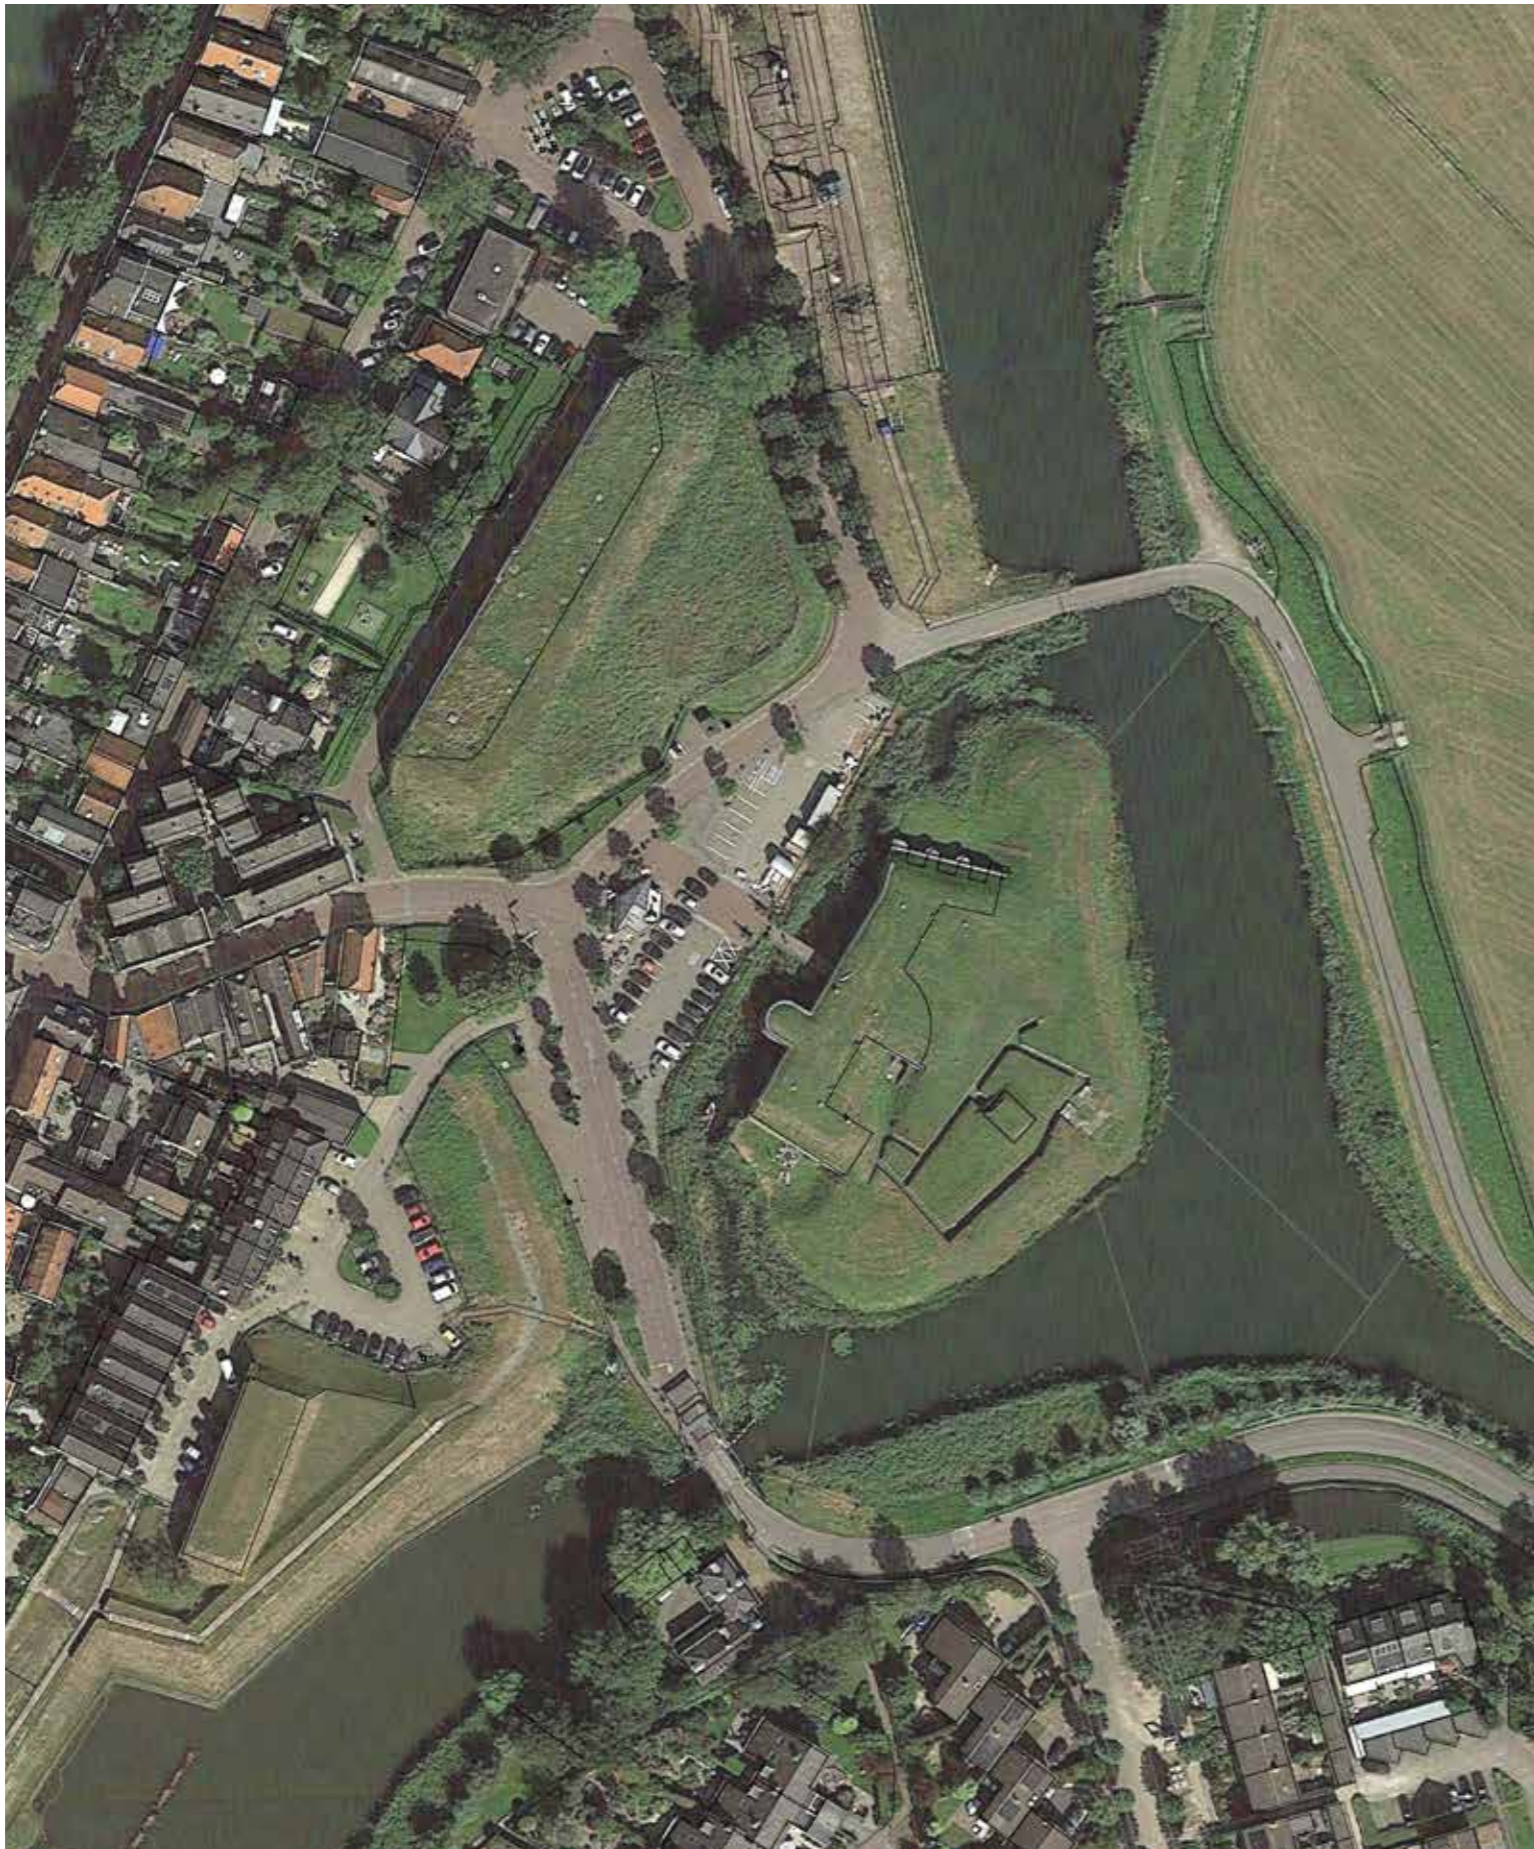

ONDERGRONDSE SITUATIE

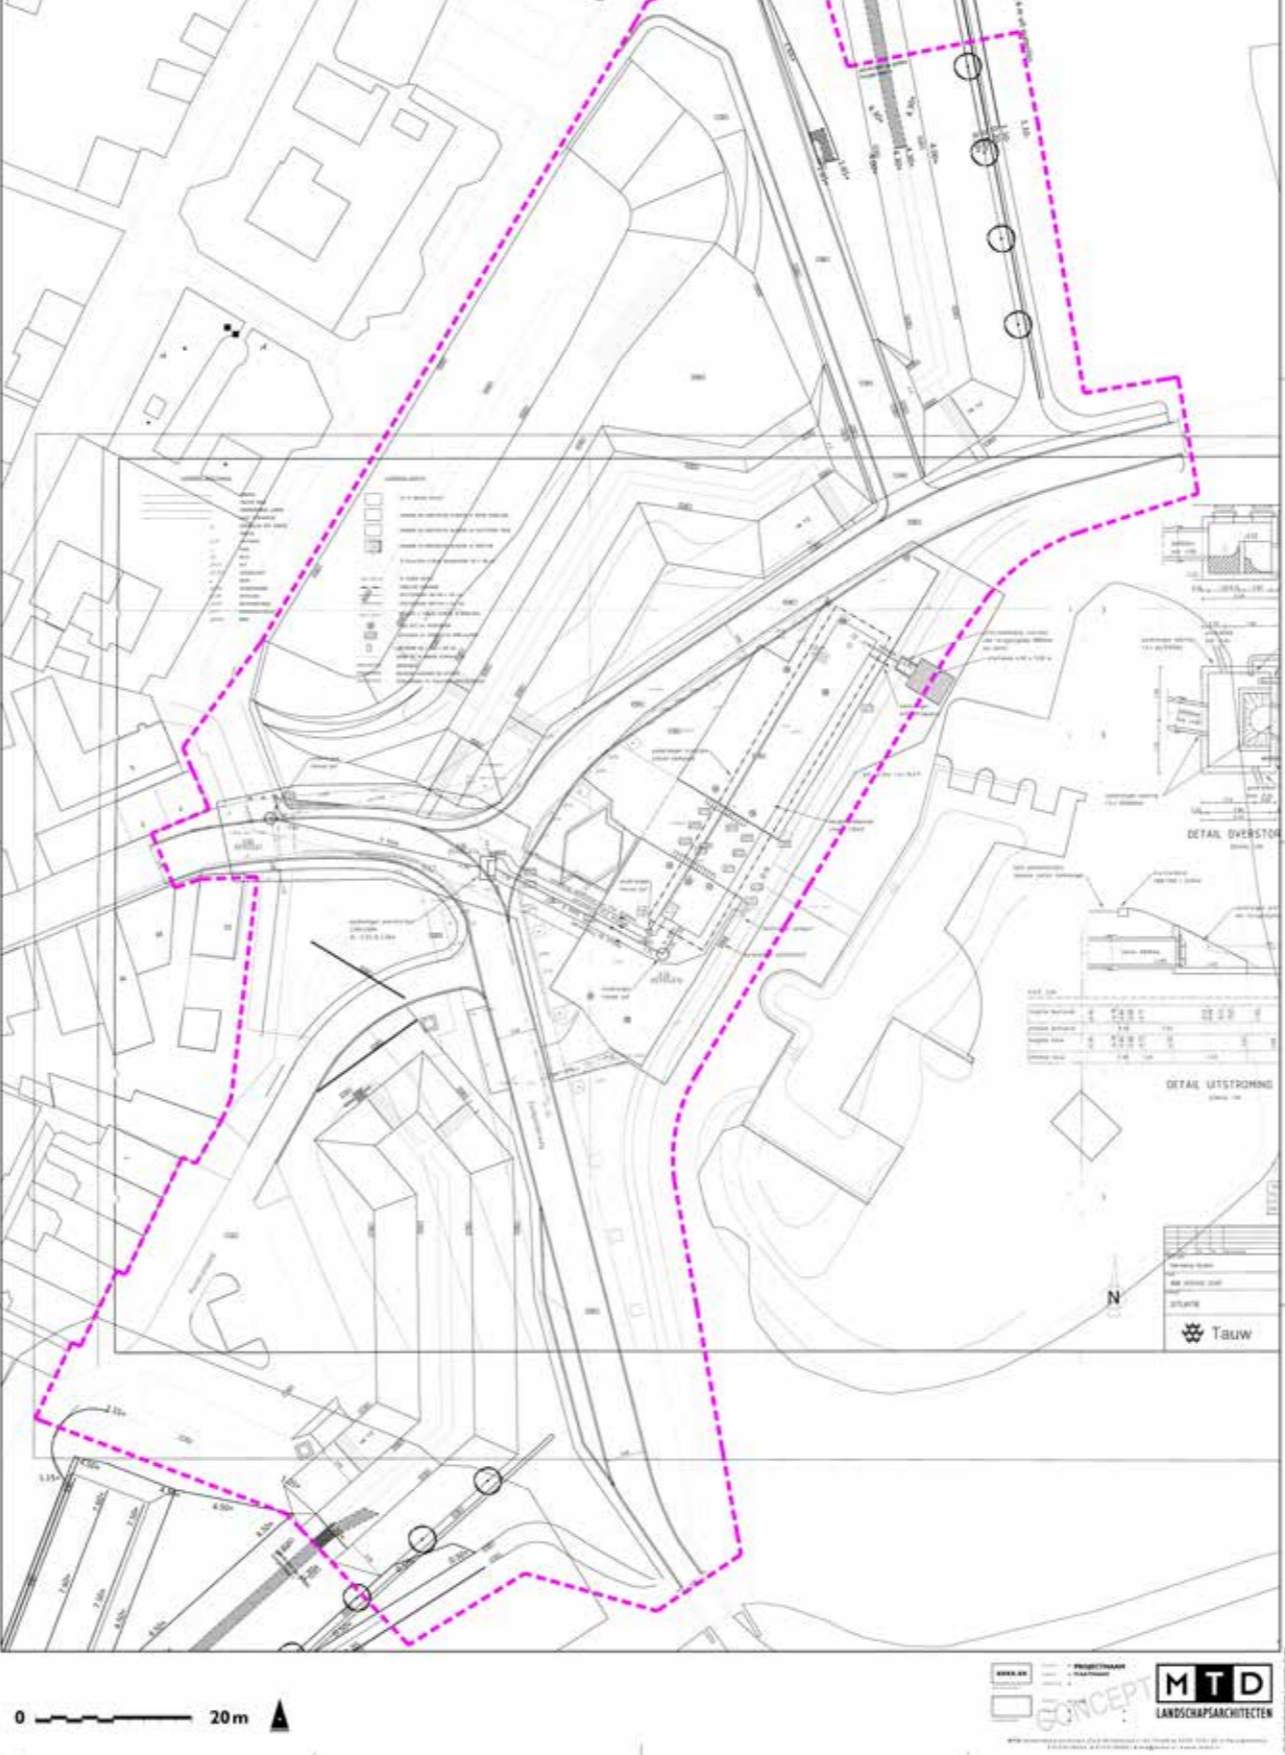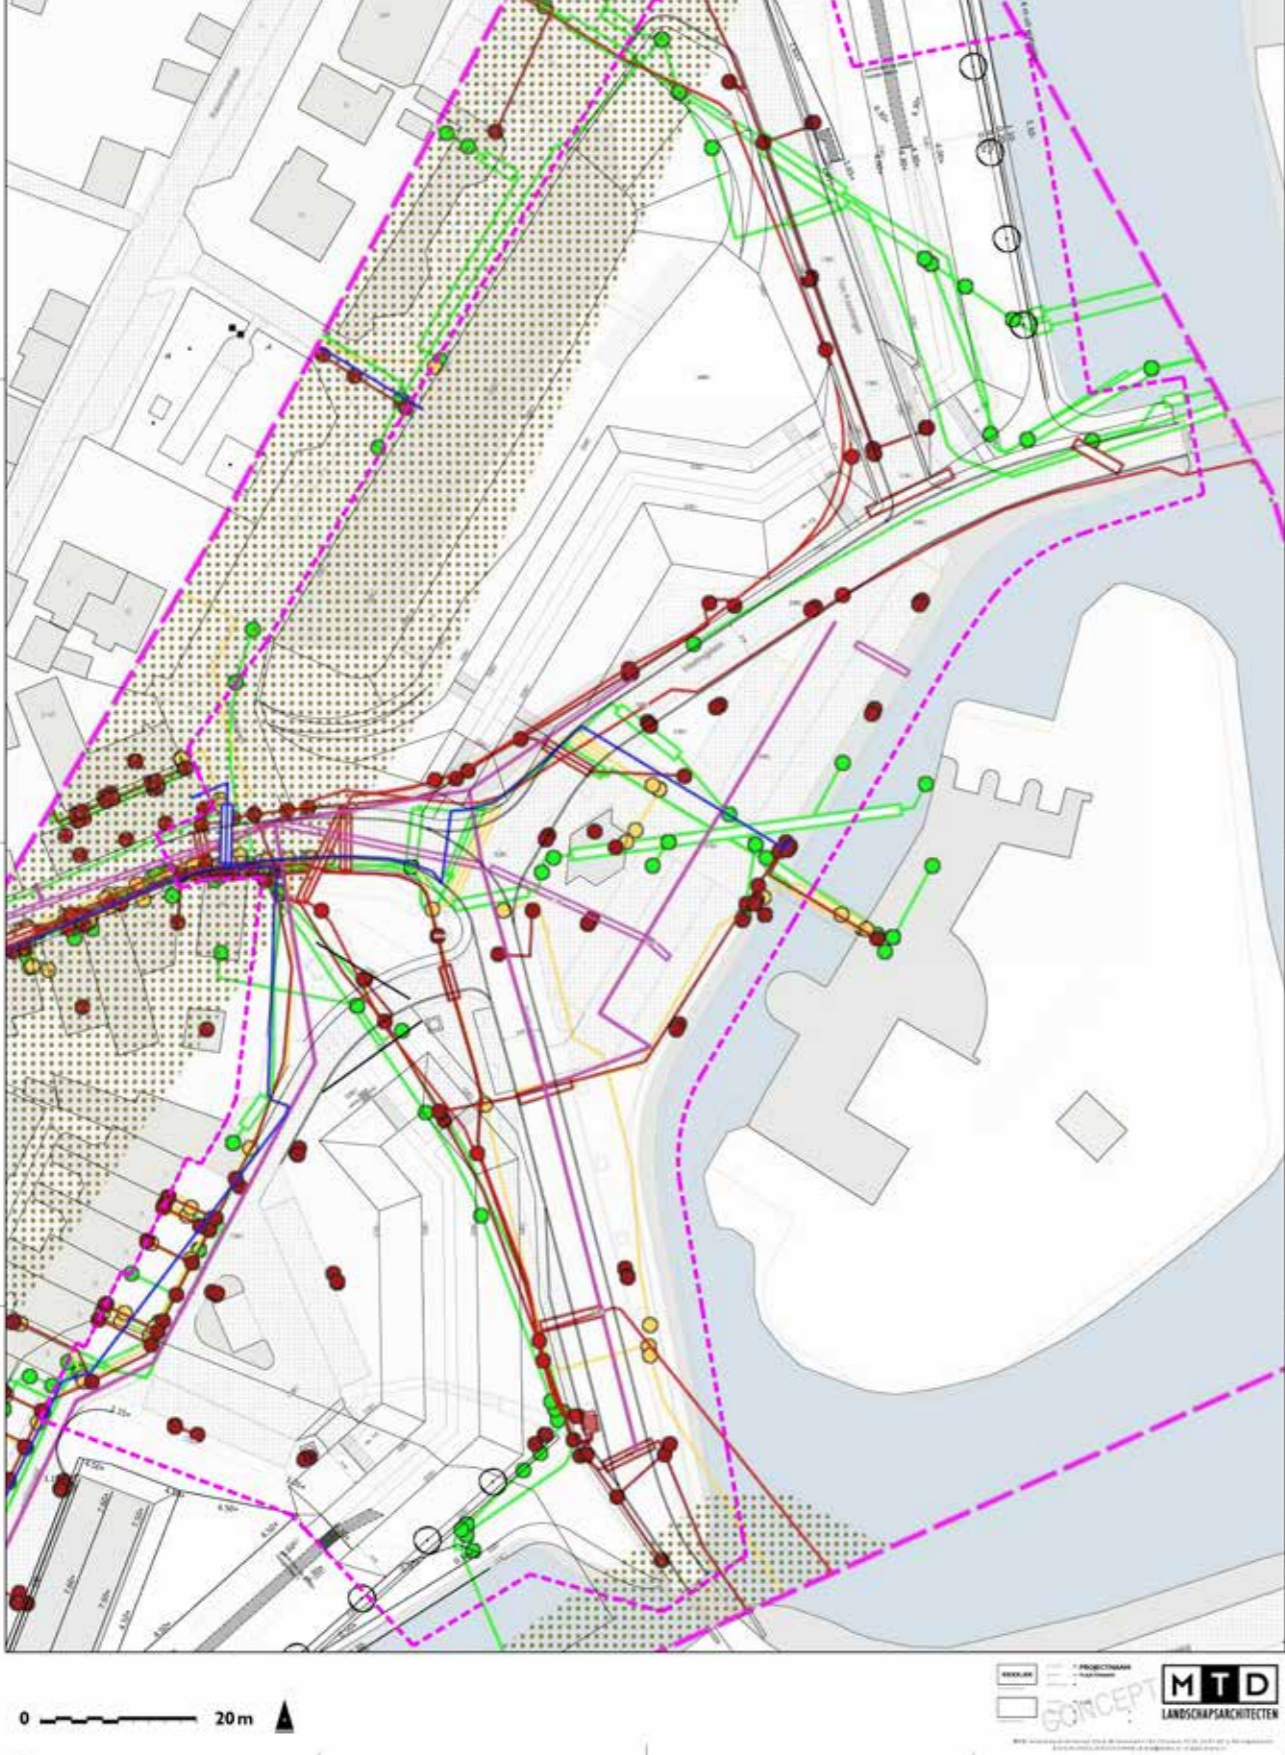

CONCEPT VOORONTWERP



BEELD VESTINGWALLEN - REFERENTIE



groen kazernepark







relatie met trekvaart benutten





groen Amfitheater op Kazerne


BEELD VESTINGWALLEN - DOORSNEDEN

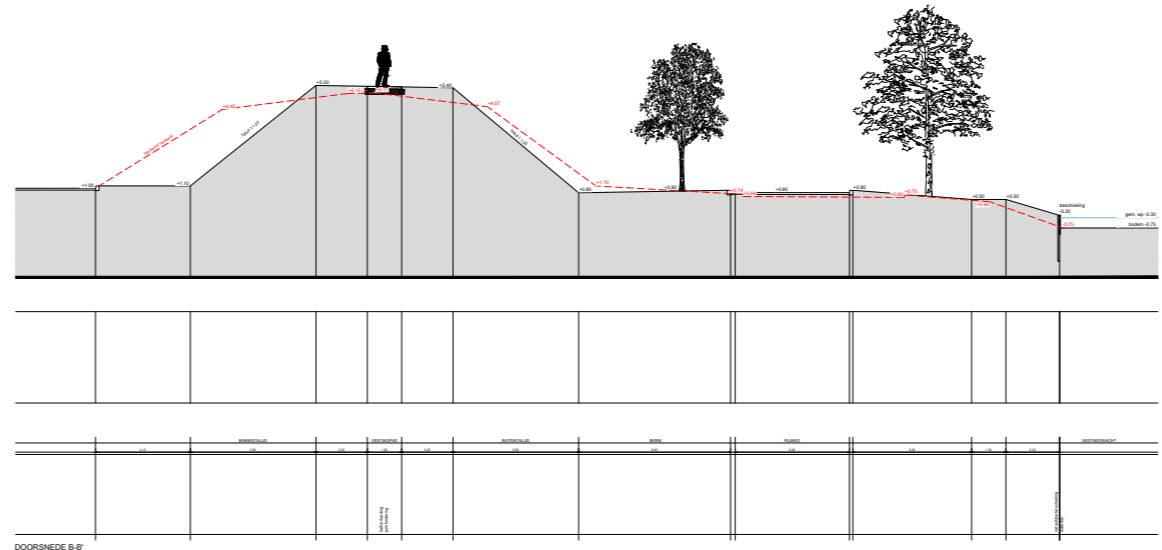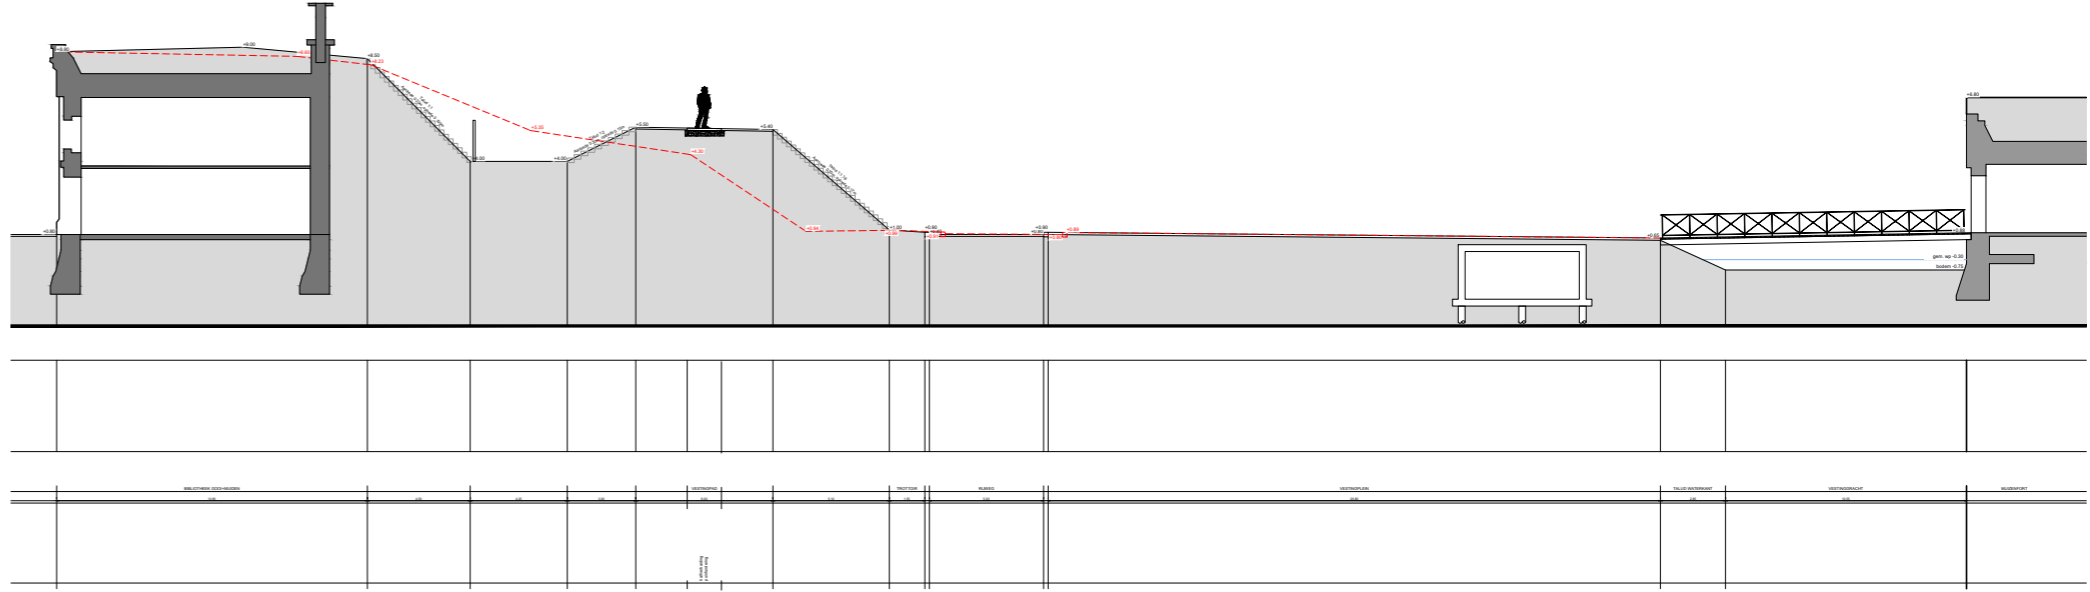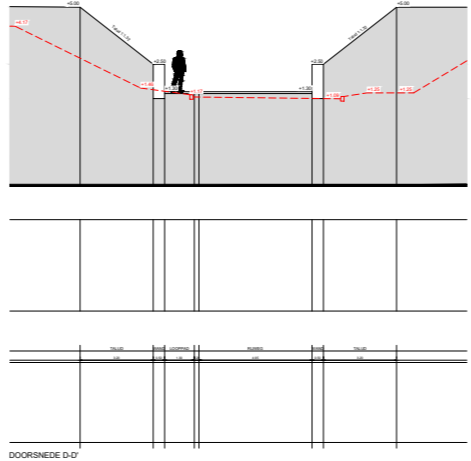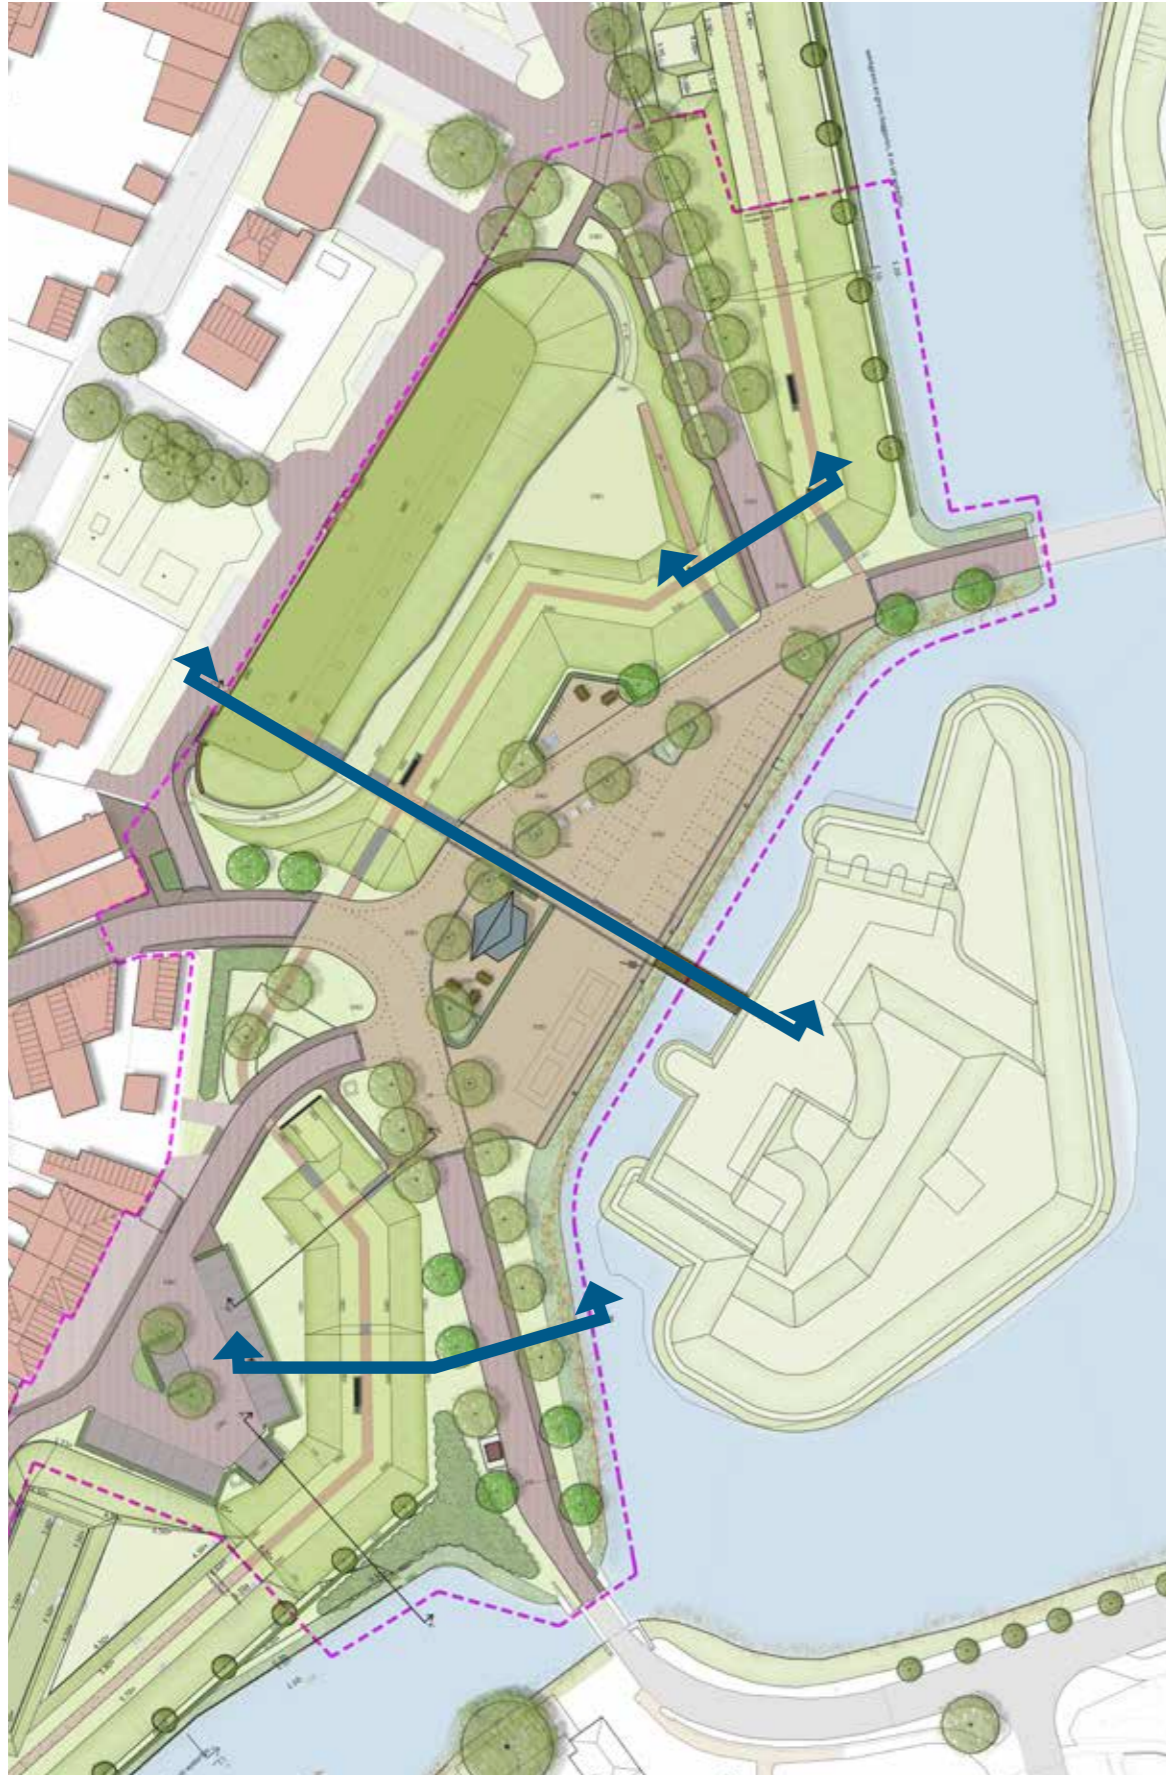

CONCEPT VO - VERKEER / ROUTES

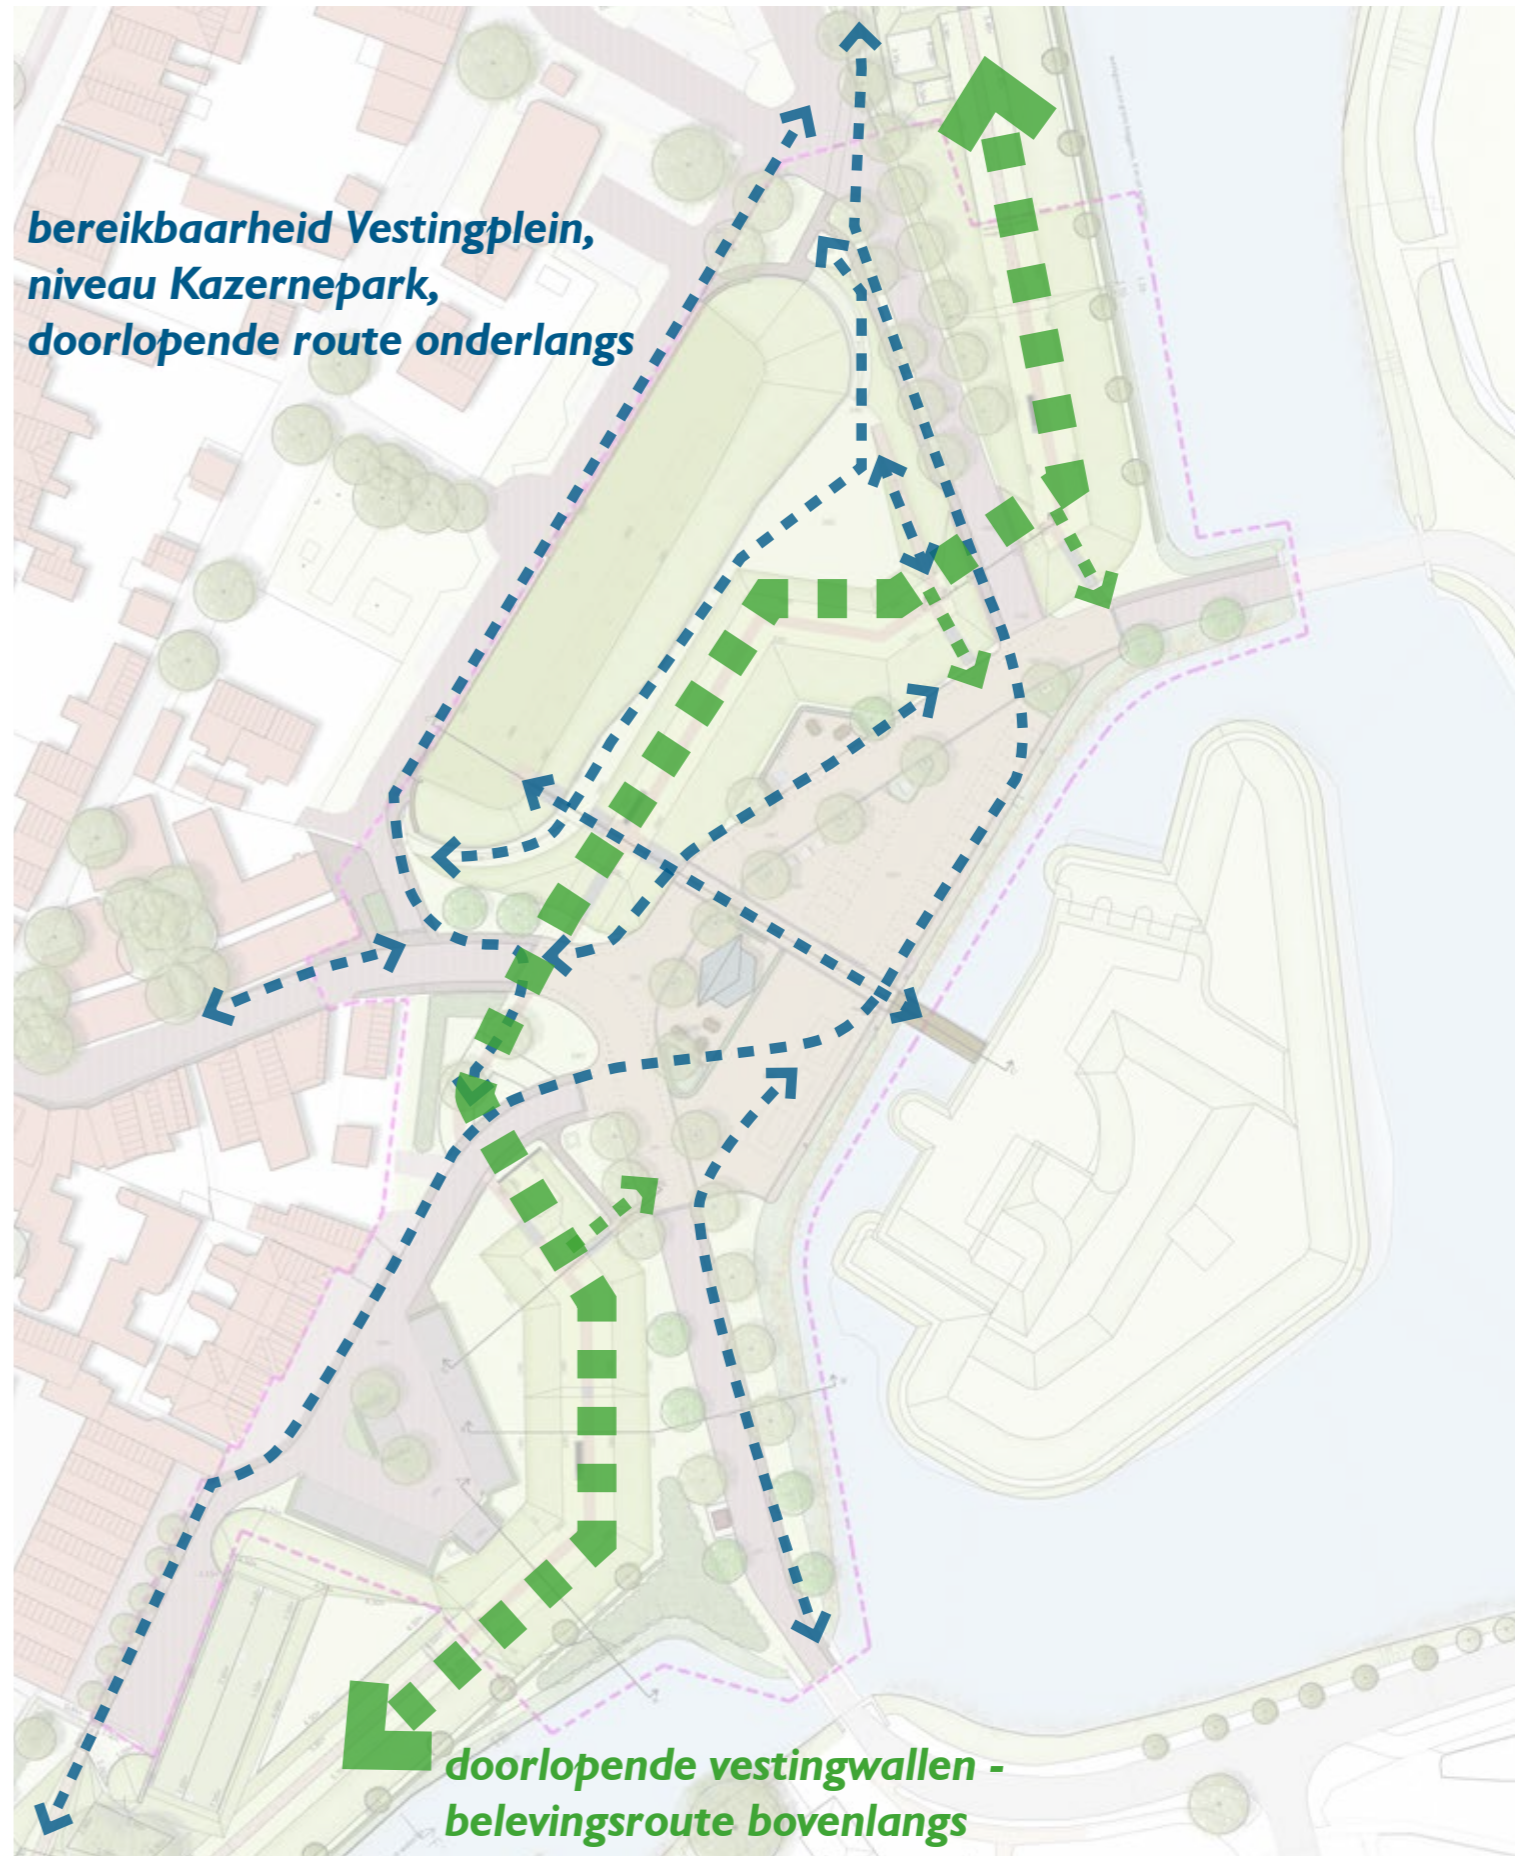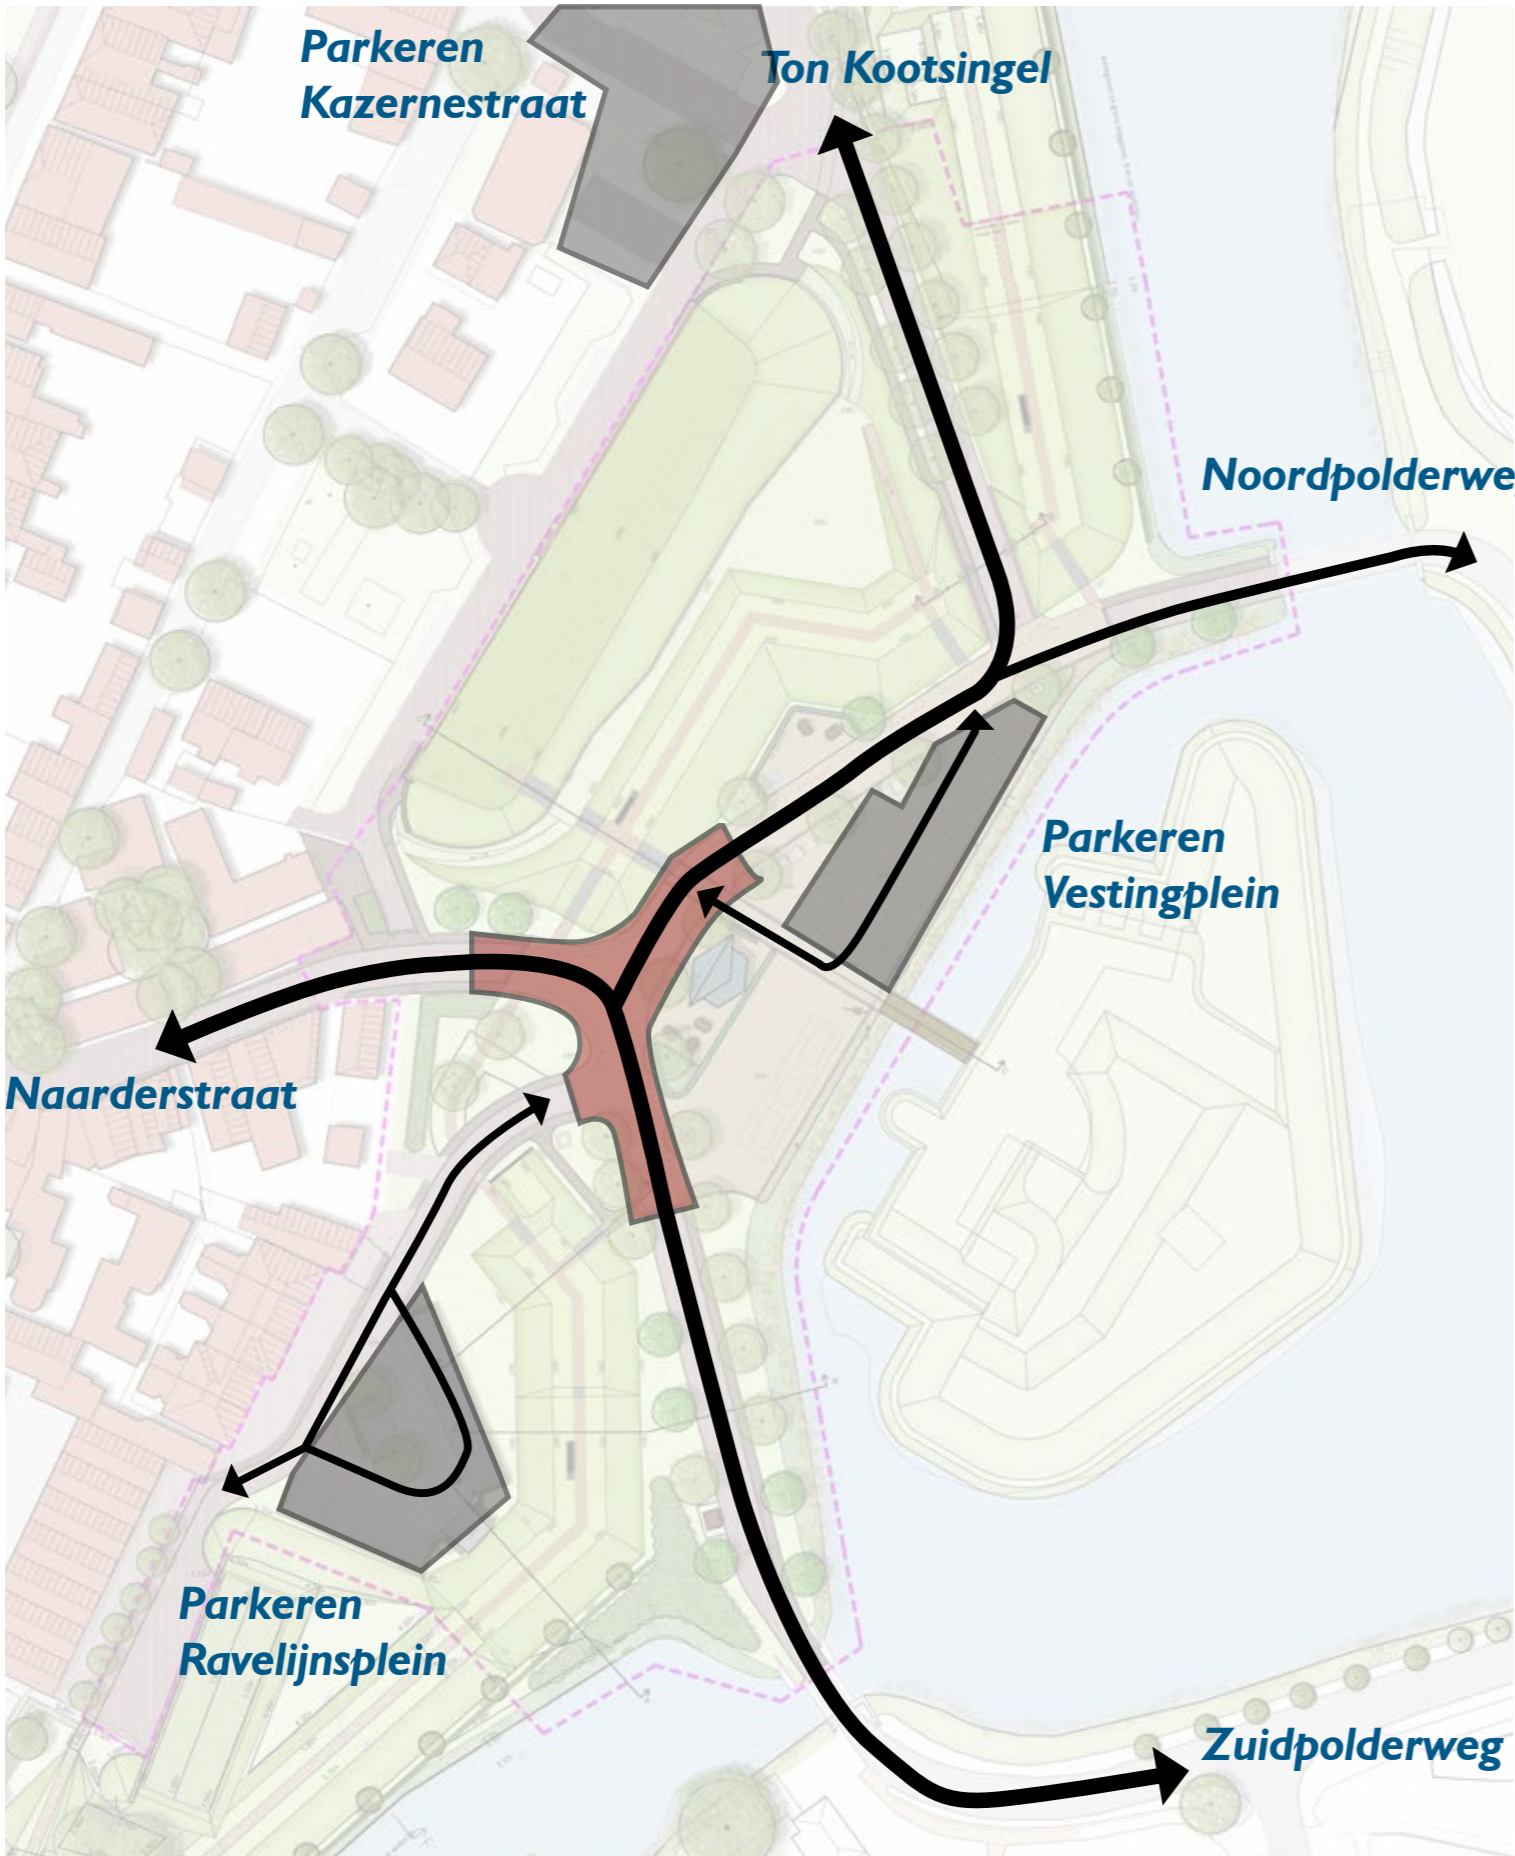

CONCEPT VO - WEGEN

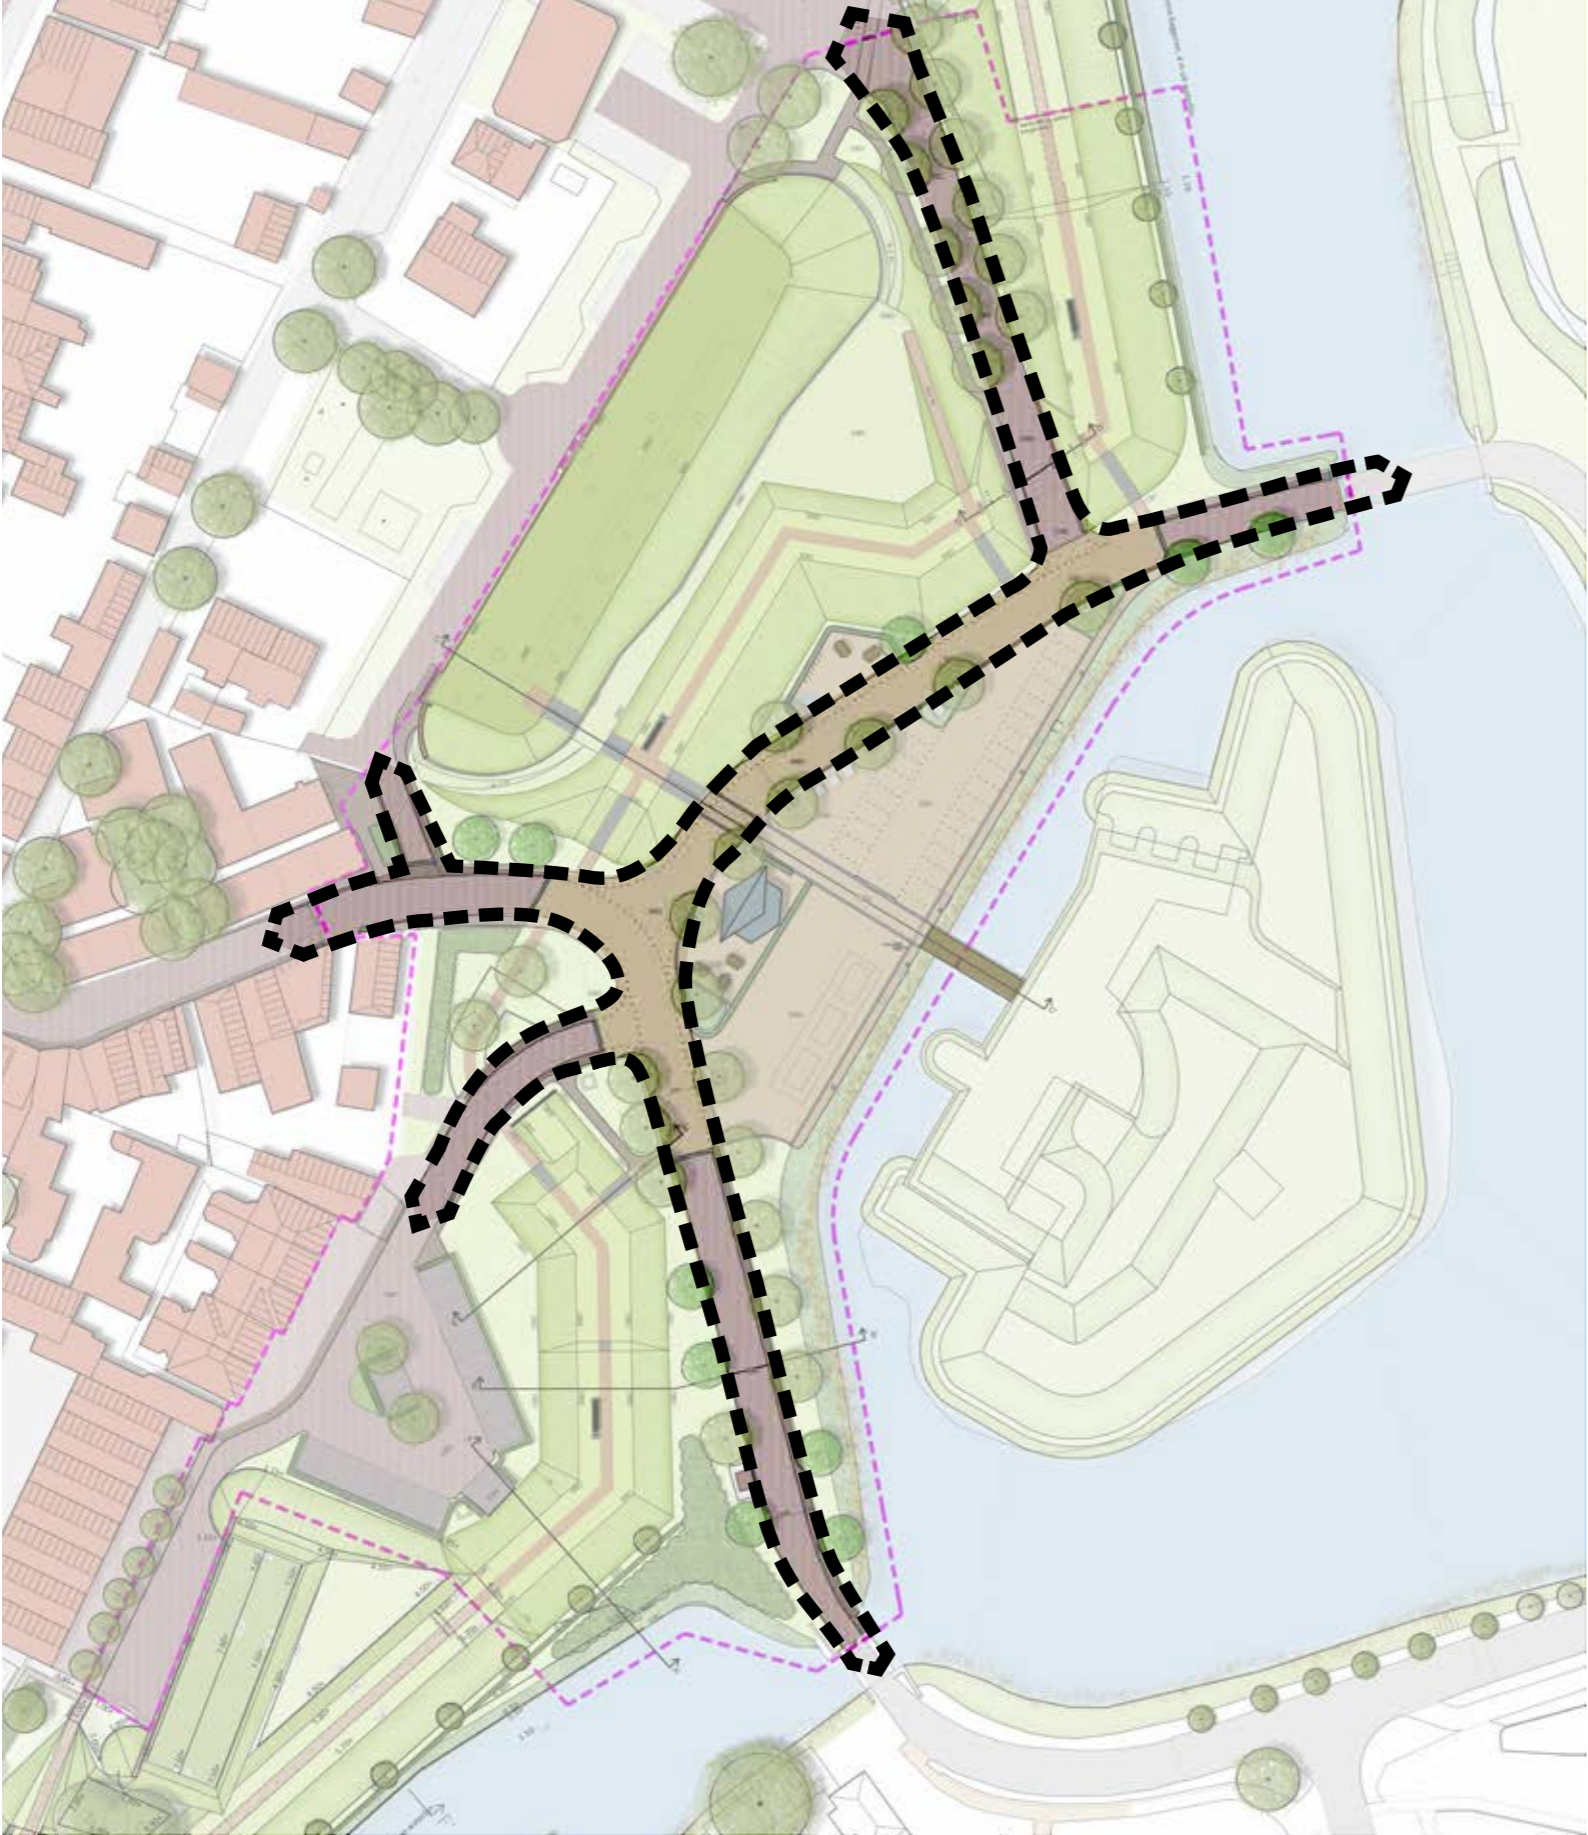

toegankelijkheid door minimale hoogteverschillen



oversteken dominant, wegen ondergeschikt (aanduiding met banden/lijnen)



routing autos door subtiele materiaalverschillen en lijnen

CONCEPT VO - VESTINGPLEIN



gebruik als plein en voor standplaatse/marktjes, uitbreidbaar over gehele plein



flexibele inrichting en voorzieningen voor streekmarkt / evenementen e.d.



historische evenementen als connectie met de Vesting

CONCEPT VO - VERHARDING & GEBRUIK PLEIN



open plein met bomen als groene rand, vergroening waar mogelijk



elementen verblijf en vermaak (bijv. water) op plein





beeld verharding (zachtere uitstraling maar geschikt voor auto's)

CONCEPT VO - WAL + RAVELIJNSPLEIN






RAVELIJNSPLEIN - HISTORISCH EN HUIDIG

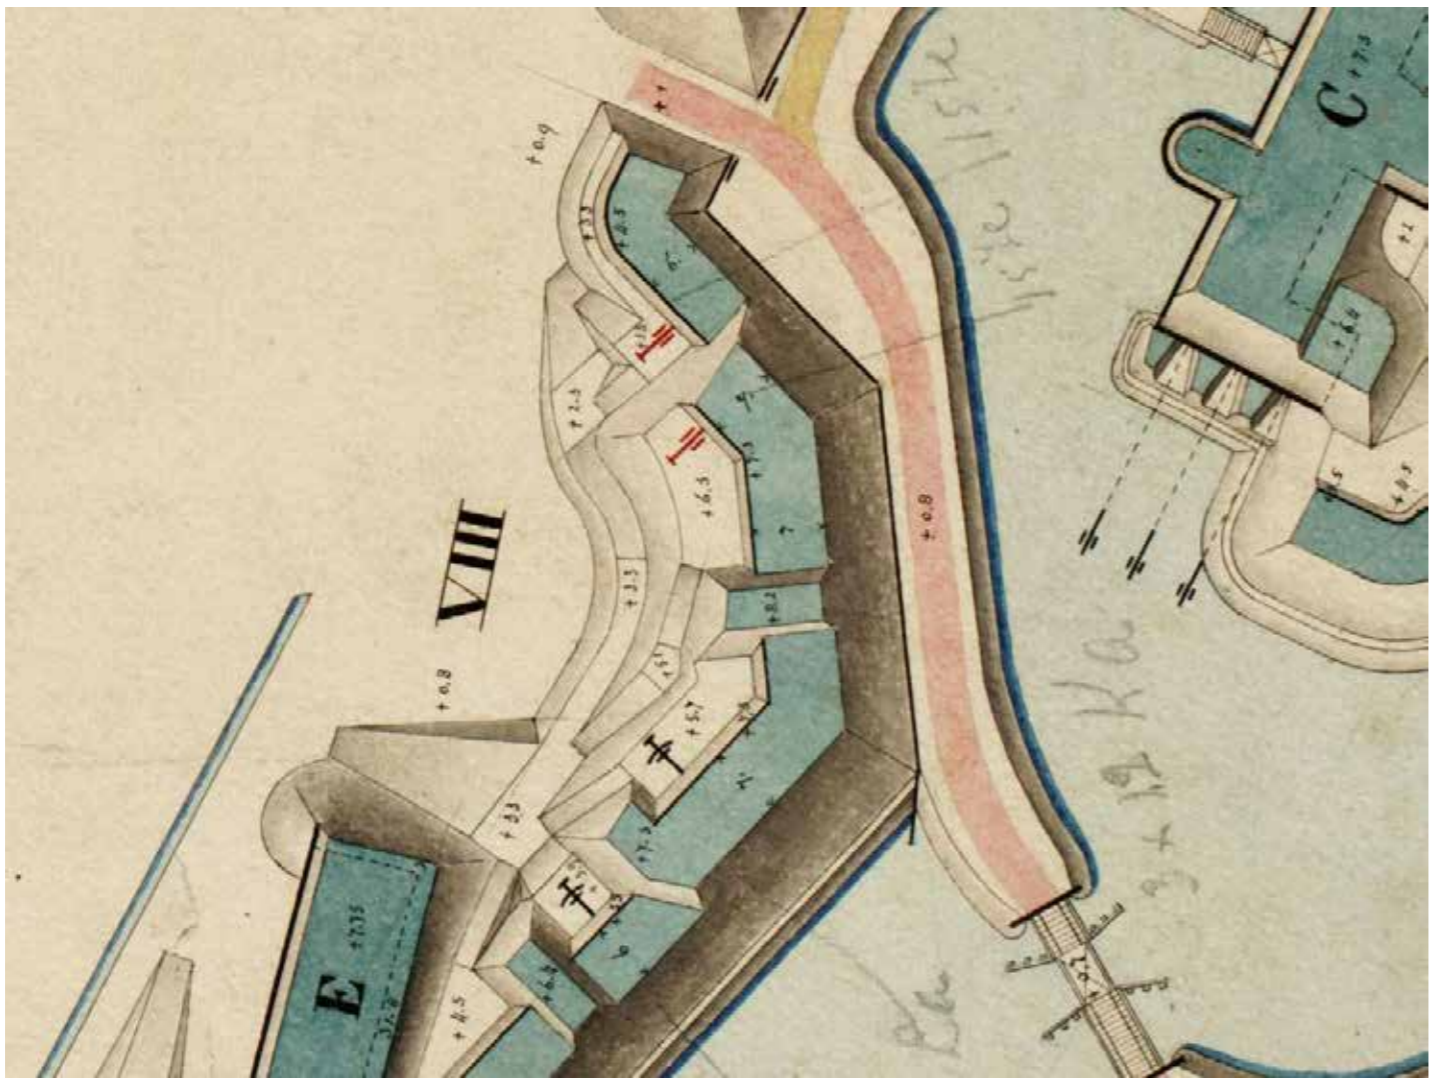

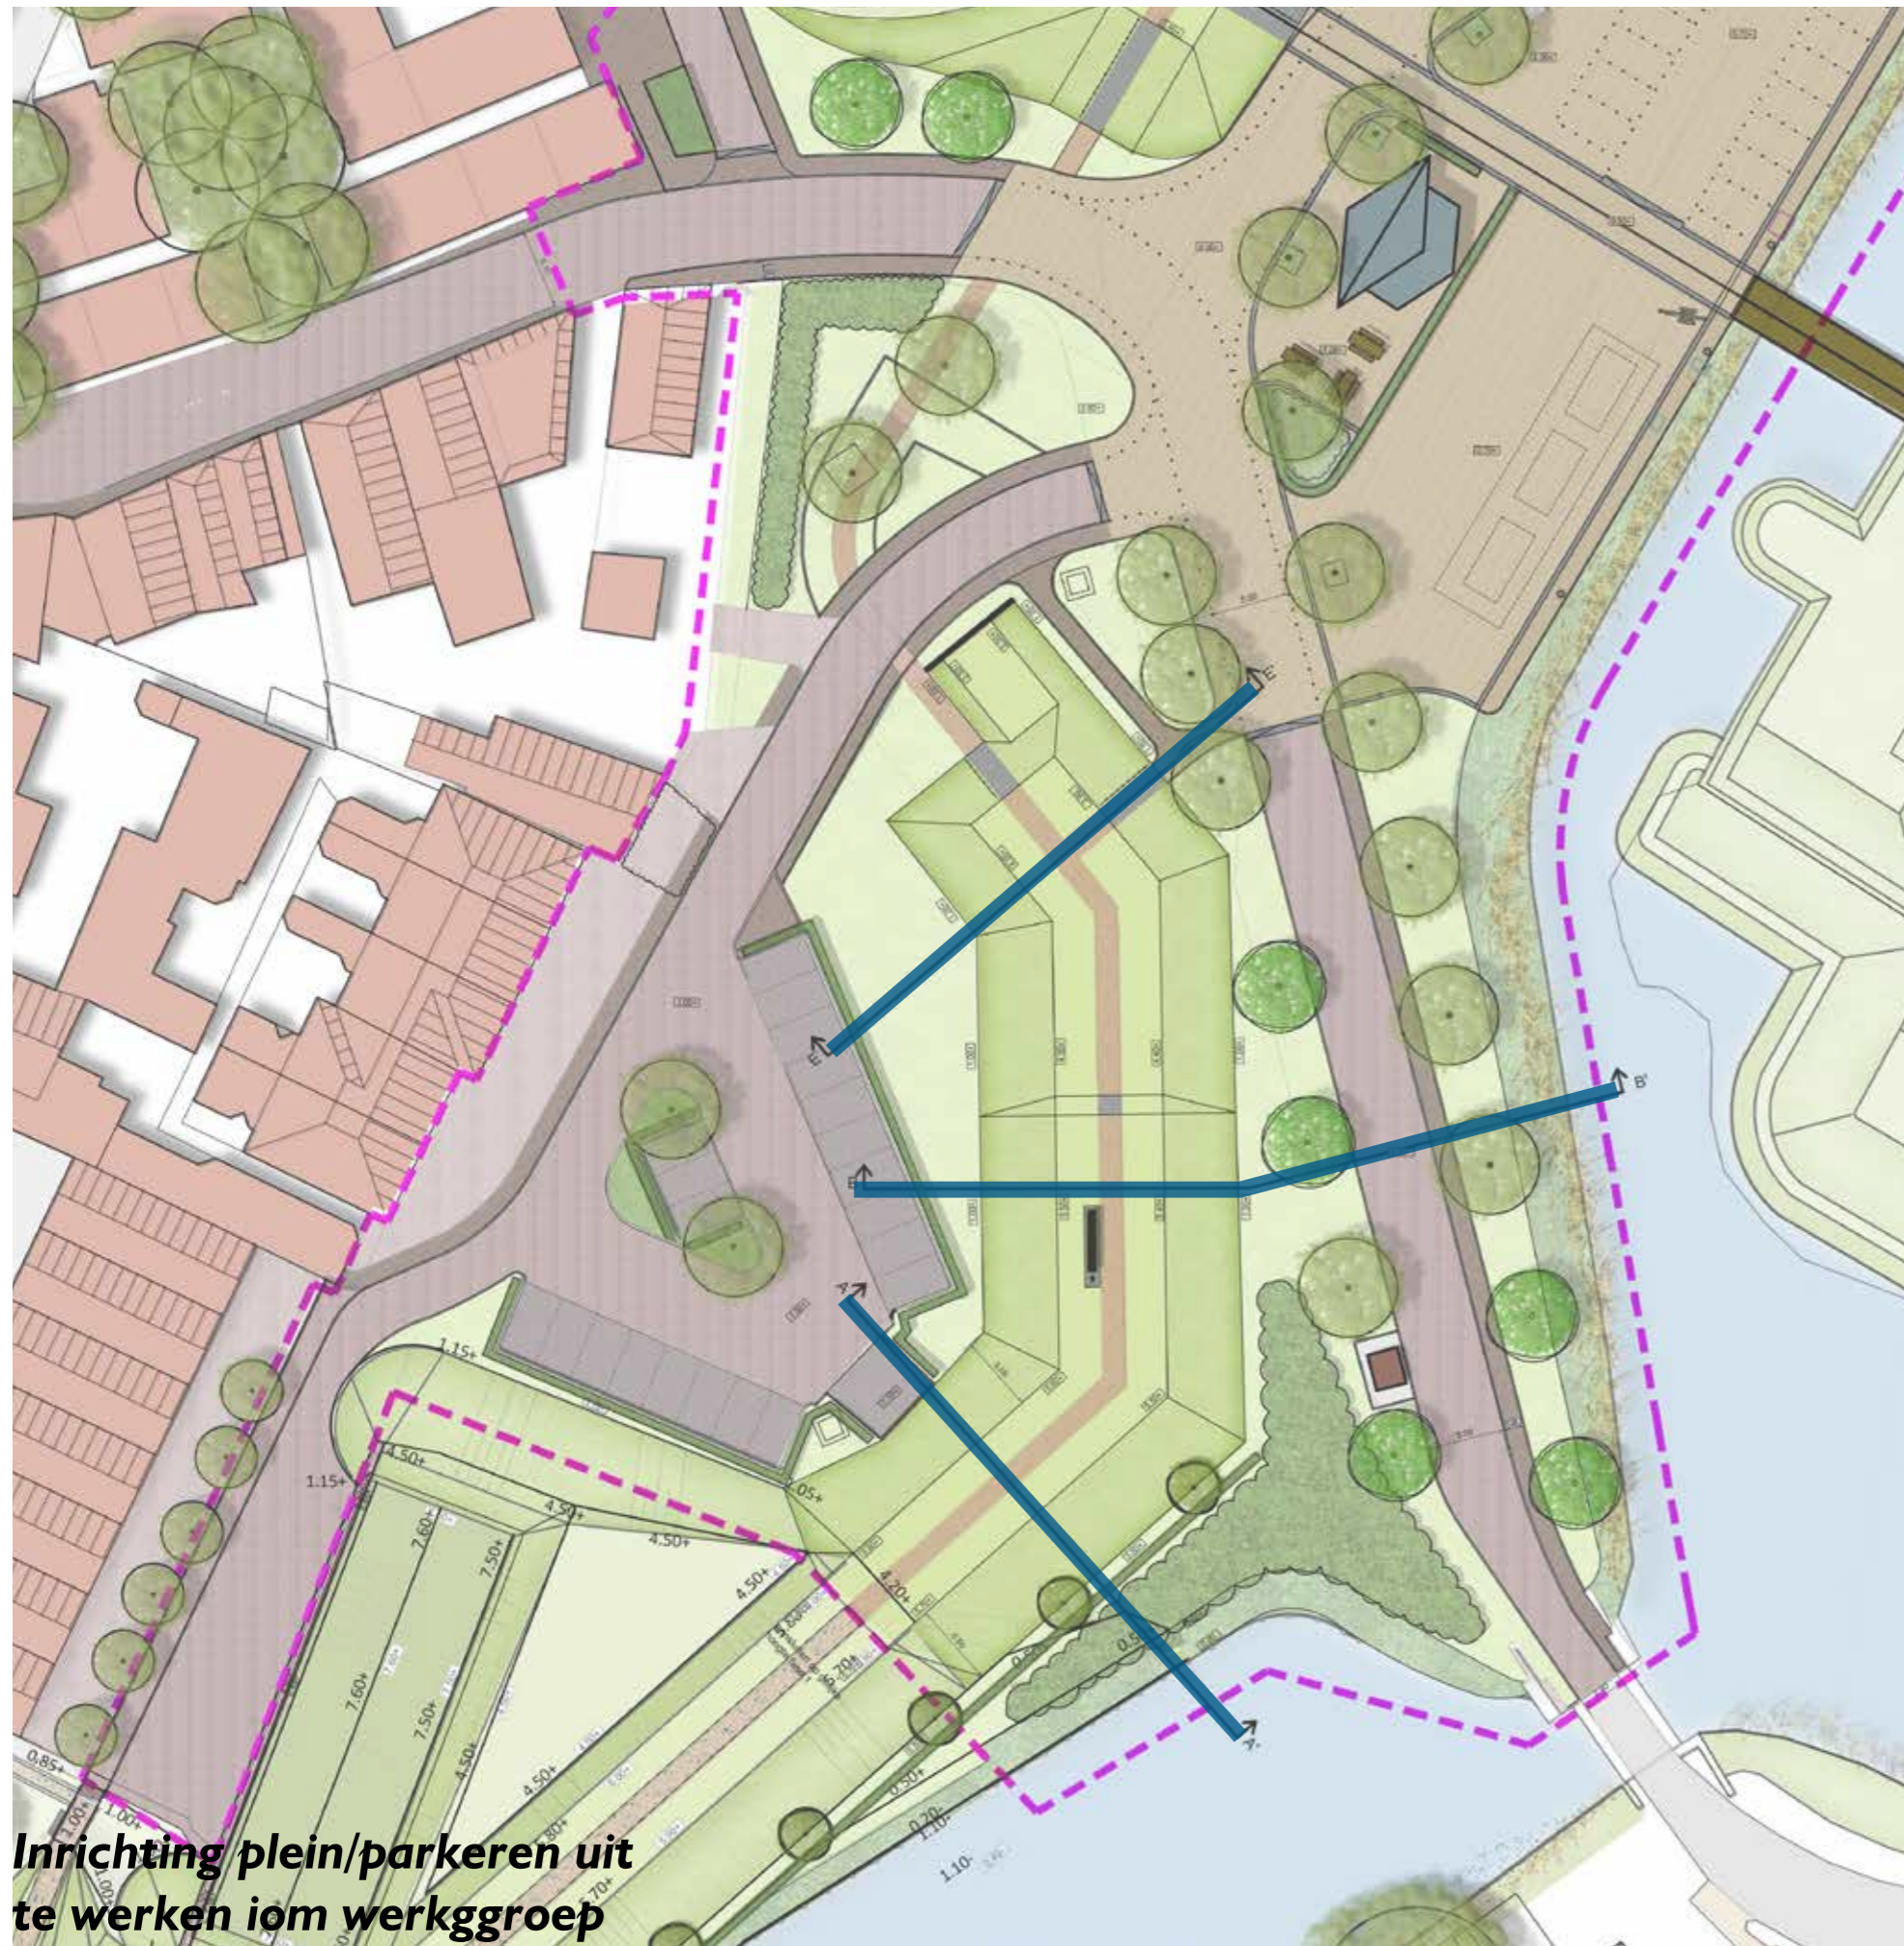

Inrichting plein/parkeren uit te werken iom werkgroep

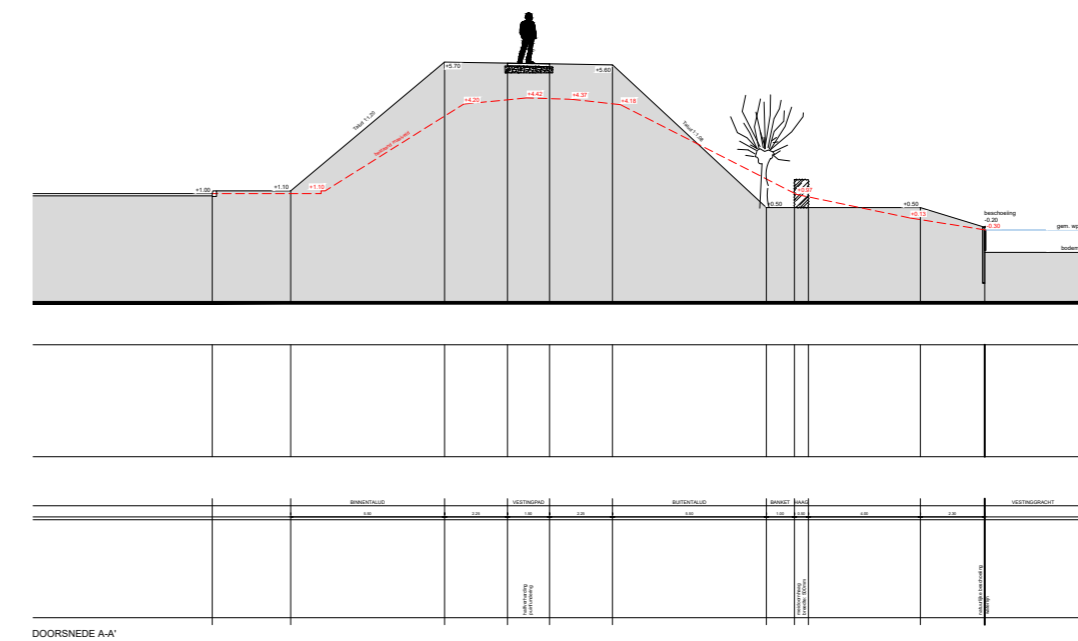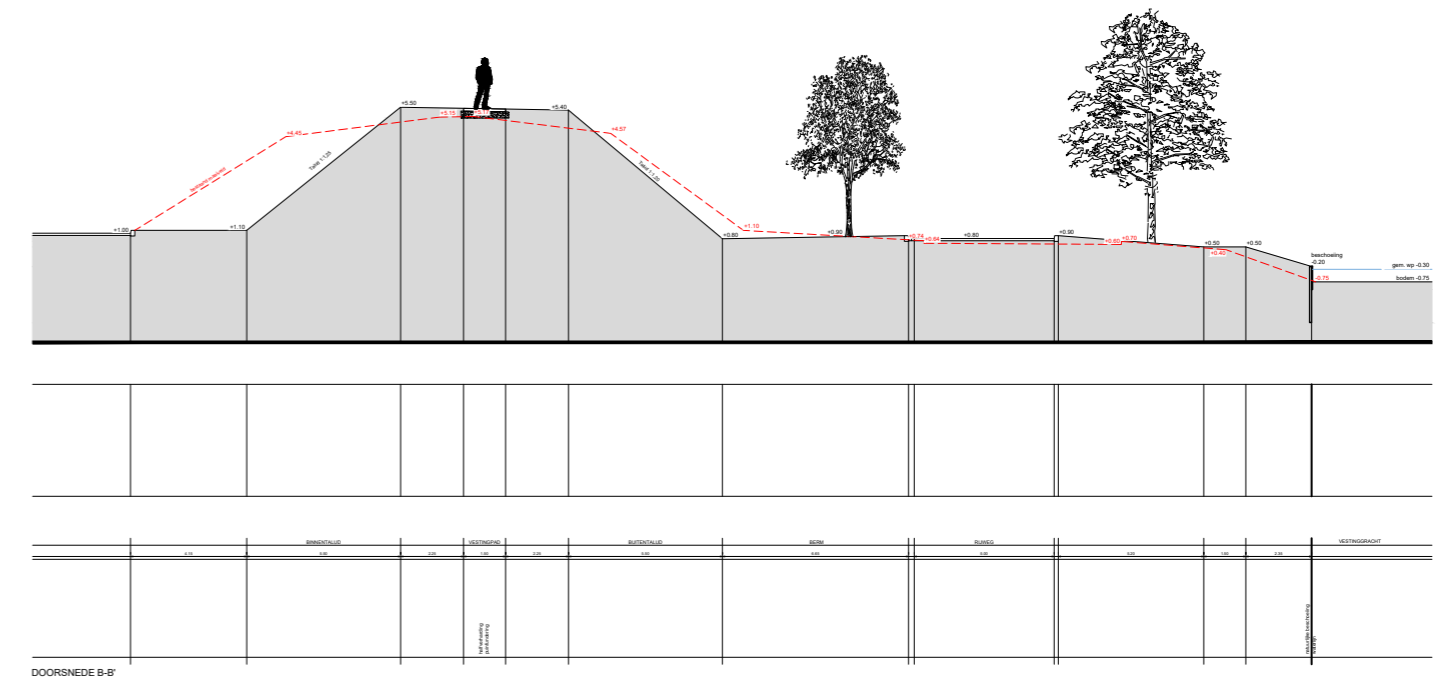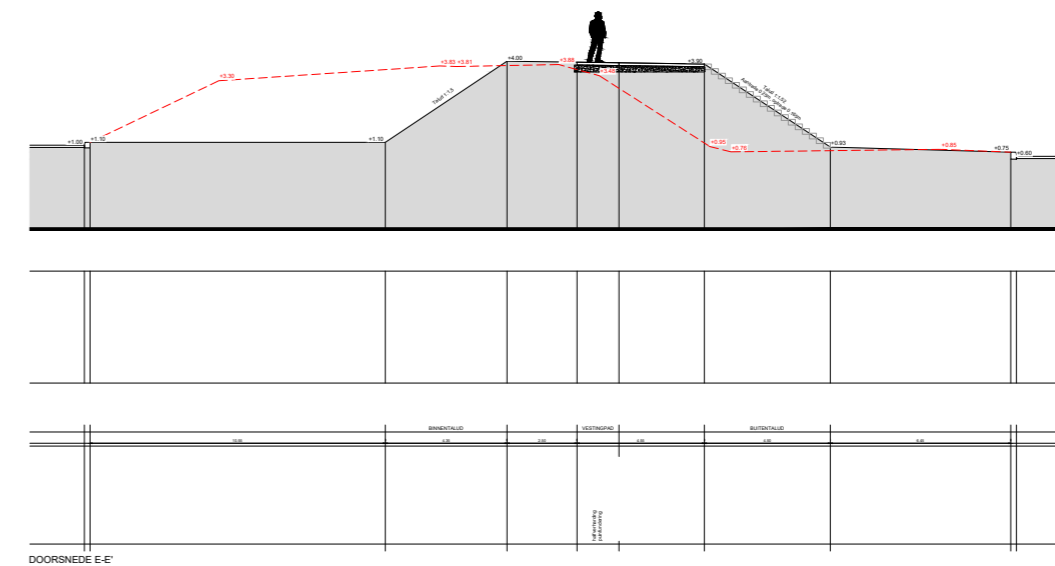



Zicht standpunt bovenop gebouw E



huidige hoogte



Inrichting plein/parkeren uit te werken iom werkgroep

Zicht standpunt maaiveld Ravelijnspad



huidige hoogte



Zicht standpunt Naarderstraat - Zuidpolderweg



huidige hoogte



CONCEPT VOORONTWERP



CONCEPT VOORONTWERP

VESTINGWALLEN FASE 2 MUIDEN

THEMATAFELS:

- Erfgoed**
- Verkeer**
- Ontwerp**
- Gebruik plein**

- Algemene vragen / proces**