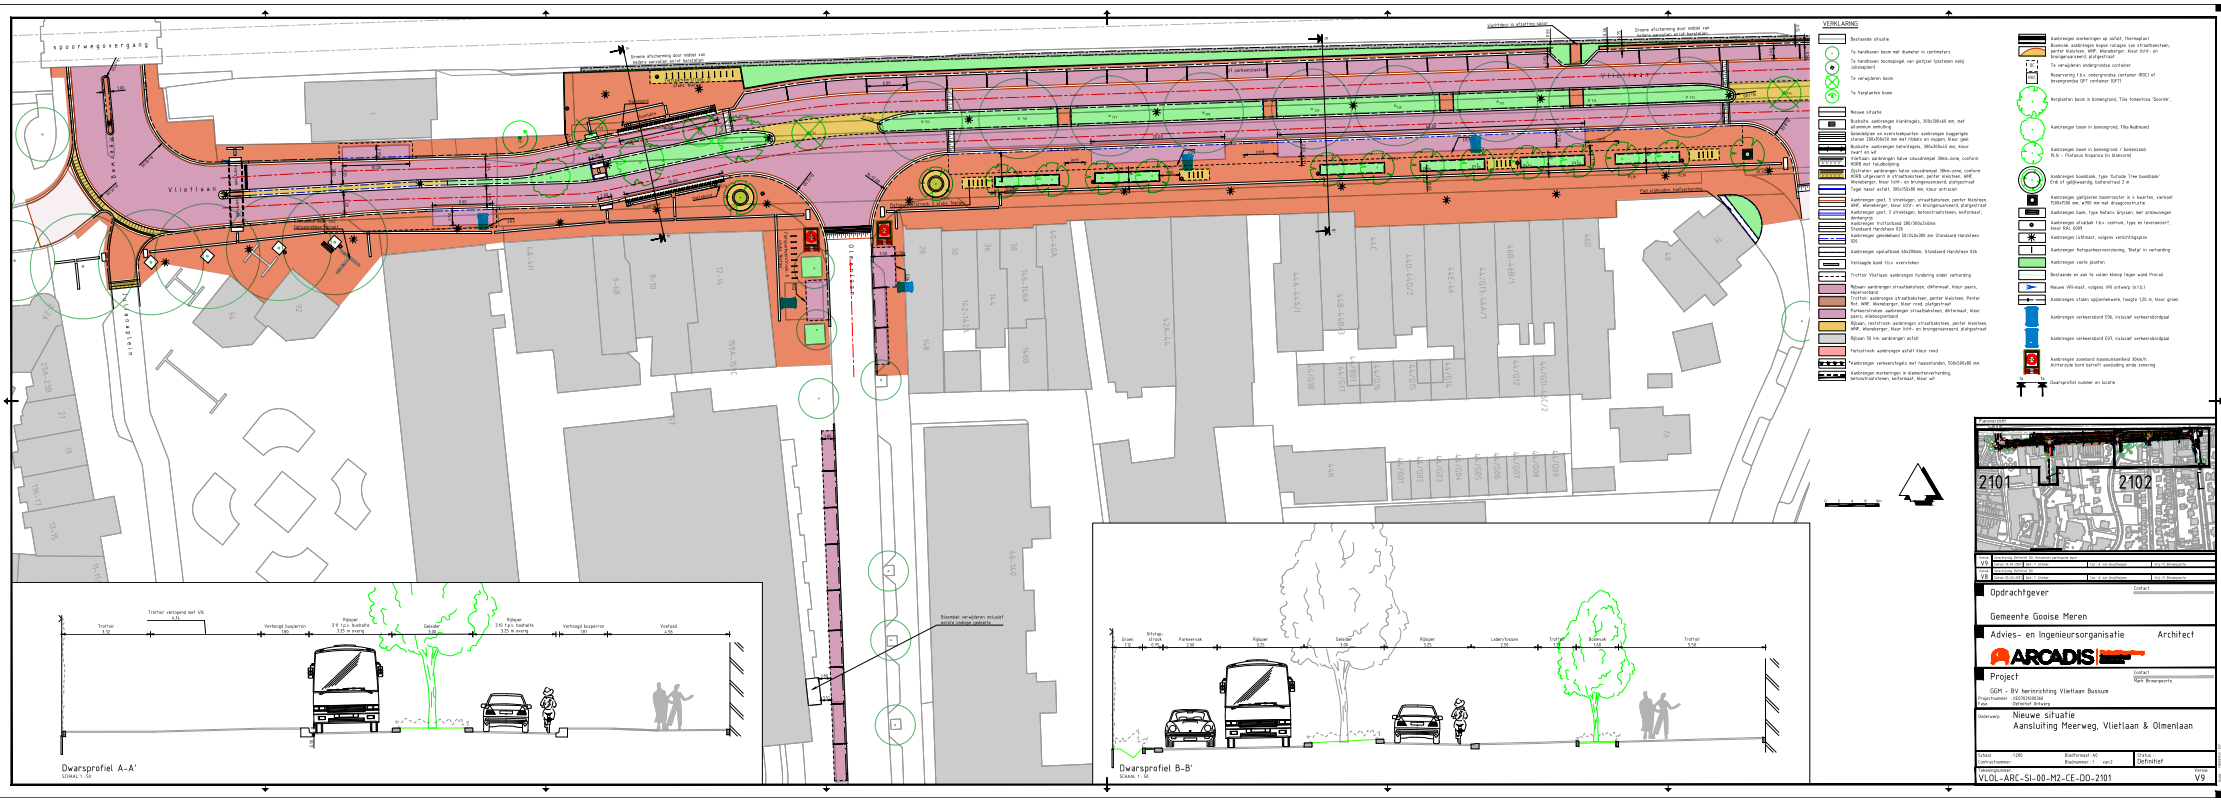
spoorwegovergang
Vlietlaan
Meerweg
Olmenlaan
VERKLARING
Bestaande situatie
Te handhaven boom met diameter in centimeters
Te handhaven bomenplaat van gietijzer (platenen nabij Julianapleln)
Te verwijderen boom
Te verplanten boom
Nieuwe situatie
Bushalte, aanbrengen kleinlengels, 300x300x50 mm, met aluminium omlijsting
Verkeerslichten en overstekpunten: aanbrengen buggerglde stenen 200x100x50 mm met ribbels en noppen, kleur geel
Verkeerslichten: aanbrengen betonplaats, 300x300x15 mm, kleur donkergrijs
Vlietlaan: aanbrengen halve sleufdrempel 30km-zone, conform RONB met taludbelijning
Zijstraten: aanbrengen halve sleufdrempel 30km-zone, conform RONB uitgevoerd in straatbakstenen, perfer klaichen, MNF, Wienbergen, kleur licht- en bruingenuanceerd, platgestraaf
Aanbrengen gesl. 5 streklagen, straatbakstenen, perfer klaichen, MNF, wienbergen, kleur licht- en bruingenuanceerd, platgestraaf
Aanbrengen gesl. 3 streklagen, betonstraatstenen, keiformaat, donkergrijs
Aanbrengen trottoirband 280/300x140mm
Aanbrengen fietsbrug 5m
Aanbrengen gebreidband 50/150x300 mm Standaard Hardsteen 035
Aanbrengen opsluitband 50x200mm, Standaard Hardsteen 026
Verlaagde band t.b.v. overrijden
Trottoir Vlietlaan: aanbrengen fundering onder verharding
Rijbaan: aanbrengen straatbakstenen, dikformaat, kleur geurs, kepersverband
Trottoir: aanbrengen straatbakstenen, perfer klaichen, Penter Rot, MNF, Wienbergen, kleur rood, platgestraaf
Parkeervlakken: aanbrengen straatbakstenen, dikformaat, kleur geurs, elleboogverband
Rijbaan, restrictie: aanbrengen straatbakstenen, perfer klaichen, MNF, Wienbergen, kleur licht- en bruingenuanceerd, platgestraaf
Rijbaan 50 km: aanbrengen asfalt
Fietsstrook: aanbrengen asfalt kleur rood
*aanbrengen verkeerslogica met haaientanden, 500x500x80 mm
Aanbrengen markeringen in elementenverharding, betonstraatstenen, keiformaat, kleur wit
Aanbrengen markeringen op asfalt, thermoplast
Bloknok: aanbrengen kopse nalagen van straatbakstenen, perfer klaichen, MNF, Wienbergen, kleur licht- en bruingenuanceerd, platgestraaf
Te verwijderen ondergrondse container
Reservering t.b.v. ondergrondse container (ROC) of bovengrondse OPT container (OPT)
Aanbrengen boom in bomenrand / bomenzand: PLN - Platanus hispanica En bloknorel
Aanbrengen boombank, type 'Outside Tree boombank' Fnk nt gelijkvaardig, buitenstraat 2 m
Aanbrengen gietijzeren boomrooster in 4 kwartier, vierkant P600x700 mm, ø780 mm met draagconstructie
Aanbrengen bank, type Notaris Grijzen, met armleuningen
Aanbrengen afvalbak t.b.v. centrum, type en leverancier?, kleur RAL 6009
Aanbrengen lichtmast, volgens verlichtingsplan
Aanbrengen fietsparkeervoorziening, 'Nietje' in verharding
Aanbrengen vaste planten
Verkeerde en aan te vullen klimop tegen wand Prieral
Nieuwe VRI-mast, volgens VRI ontwerp (n.t.b.)
Aanbrengen staken spijlenhek, hoogte 120 m, kleur groen
Aanbrengen verkeersbord G9, inclusief verkeersbordpaal
Aanbrengen verkeersbord G31, inclusief verkeersbordpaal
Aanbrengen zonebord maximumsnelheid 30km/h Achterzijde bord betreft aanduiding einde zonering
Dwarsprofiel ruimer en locatie
Trottoir 3.50
Trottoir verlopend met 4% 4.34
Verhoogd busperron 180
Rijbaan 3.9 t.p.v. bushalte 3.25 m overig
Geleider 100
Rijbaan 3.90 t.p.v. bushalte 3.25 m overig
Verhoogd busperron 180
Voetpad 4.56
Dwarsprofiel A-A'
SCHAAL 1 : 50
Groen 1.70
Bitstrip-struck 0.75
Parkeervak 2.00
Rijbaan 3.25
Geleider 100
Rijbaan 3.25
Laden/lossen 2.90
Trottoir 1.50
Bolenrail 150
Trottoir 3.50
Dwarsprofiel B-B'
SCHAAL 1 : 50
2101
2102
Opdrachtgever
Gemeente Gooise Meren
Advies- en Ingenieursorganisatie
Architect
ARCADIS
Project
GGM - BV herinrichting Vlietlaan Bussum
Projectnummer: 140676/MK/BW
Fase: Definitief Ontwerp
Onderwerp: Nieuwe situatie
Aansluiting Meerweg, Vlietlaan & Olmenlaan
Schaal: 1:250
Datum: 20-12-2019
Tekeninnummer: VL01-ARC-SI-00-M2-CE-DO-2101
Versie: V9
Status: Definitief