





Naarderbos +
Naardereiland

Legenda

-  Gemeentegrens
-  Deelgebied
-  Restgroen
-  Buurtgroen
-  Binnen gemeentelijke groenstructuur
-  Boomspiegel
-  Luchtfoto

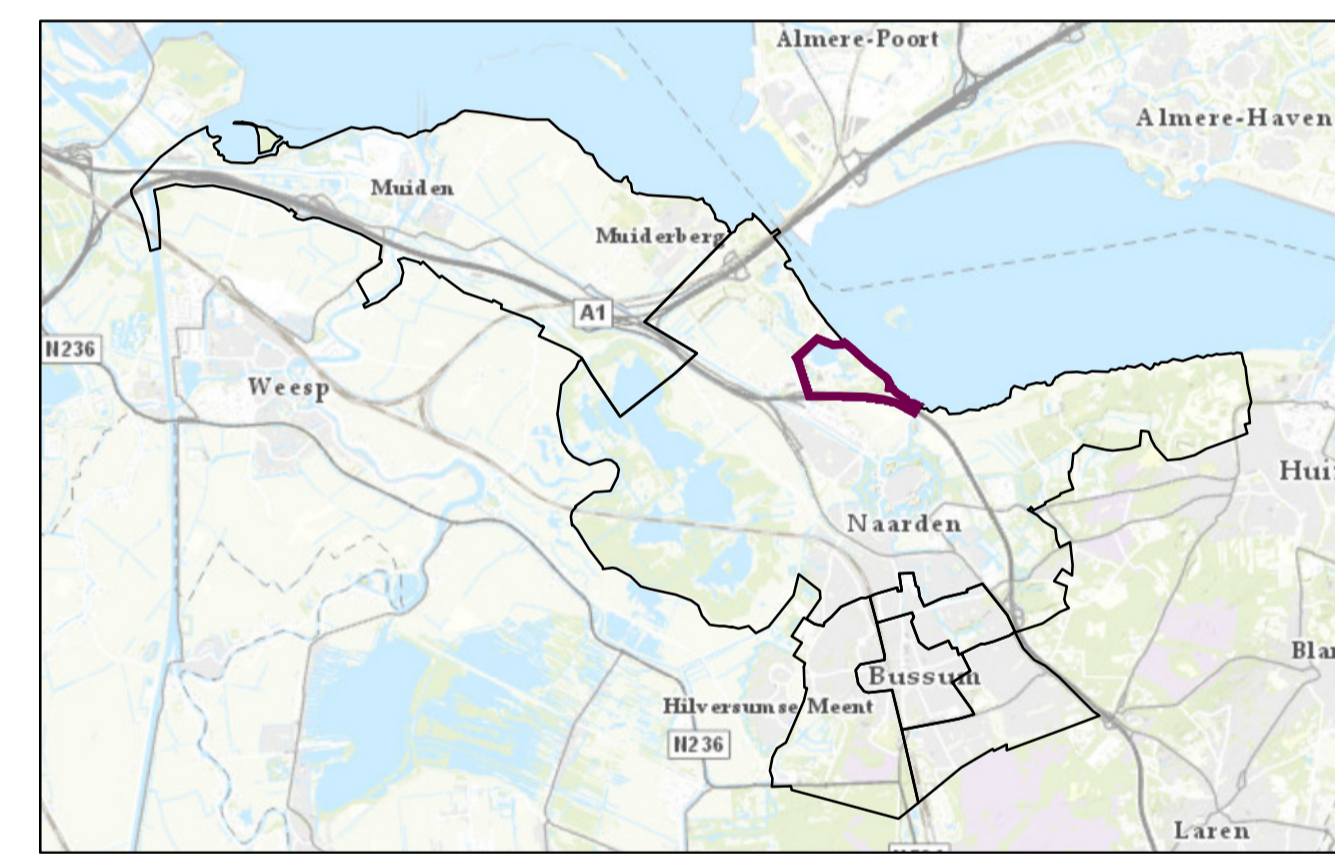

Regionale ligging schaal 1:100.000

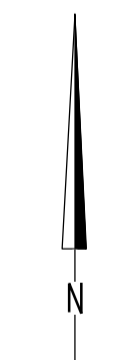

Maten in meters, tenzij anders vermeld
 Diameters in millimeters, tenzij anders vermeld
 Hoogtematen in meters t.o.v. N.A.P., tenzij anders vermeld
 Ligging bestaande kabels en leidingen ter indicatie ingetekend

Wijz.	Datum	Get.	Omschrijving

Project: Buitenruimte in Beeld	
Opdrachtgever: Gemeente Goisemeren	
Omschrijving: Detailkaart rest-/snippergroen Naarderbos + Naardereiland	



**Locatieontwikkeling en
Infrastructuur**
 Prins Mauritsstraat 17, 4141 JC Leerdam
 Postbus 75, 4140 AB Leerdam
 T +31 88 - 99 04 800
 W www.rps.nl

Projectnummer:	1900601A00
Projectleider:	André de Wit
Auteur:	Lucien Aspelng
Fase:	
Logo opdrachtgever:	

Formaat:	A1
Schaal:	1:3.250
Status:	Concept
Datum:	29-10-2020
Blad:	9 van 20
Nummer:	1900601A00-009
Wijz:	