


Legenda

- ★ Sterlocaties
- ◇ Deelgebied
- ⊙ Gemeentegrens
- Soort**
- ◆ Hoofdstructuur
- ◆ Buurtstructuur
- ◆ Hoofdstructuur buitengebied

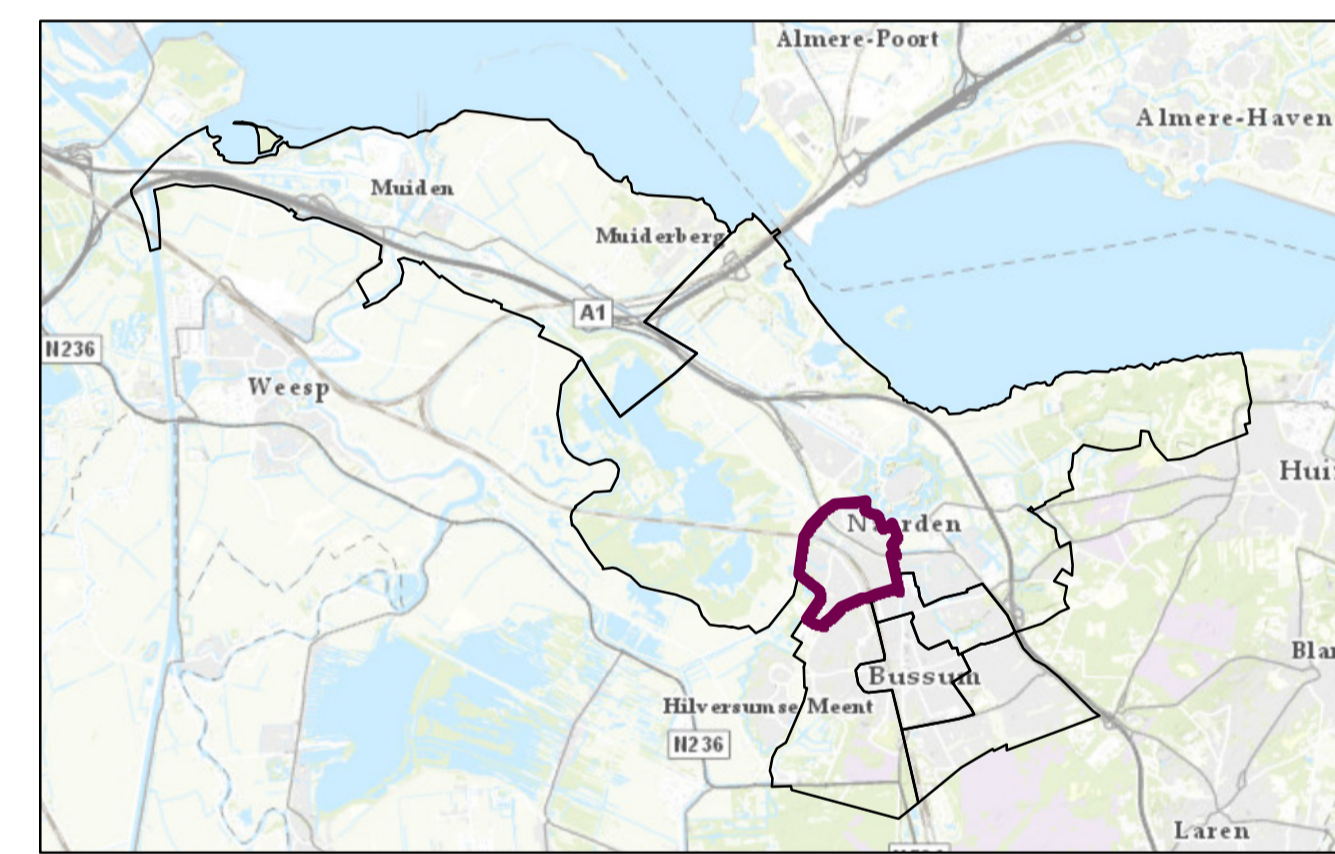

Regionale ligging schaal 1:100.000

Maten in meters, tenzij anders vermeld
 Diameters in millimeters, tenzij anders vermeld
 Hoogtematen in meters t.o.v. N.A.P., tenzij anders vermeld
 Ligging bestaande kabels en leidingen ter indicatie ingetekend

| Wijz. | Datum | Get. | Omschrijving |
|-------|-------|------|--------------|
| | | | |

| | |
|--|--|
| Project: Buitenruimte in Beeld | |
| Opdrachtgever: Gemeente Goose Meren | |
| Omschrijving: Detailkaart groenstructuren Naarden Zuidwest | |

| | | | | |
|---|-----------------------------|-------------------|--|--|
| Locatieontwikkeling en Infrastructuur <small>Prins Mauritsstraat 17, 4141 JC Leerdam Postbus 75, 4140 AB Leerdam T +31 88 - 99 04 800 W www.rps.nl</small> | Projectnummer: 1900601A00 | Formaat: A1 | | |
| | Projectleider: André de Wit | Schaal: 1:3.500 | | |
| | Auteur: Lucien Aspling | Status: Concept | | |
| | Fase: | Datum: 19-11-2020 | | |
| | Logo opdrachtgever: | Datum: 6 van 20 | | |
| | Nummer: 1900601A00-006 | Wijz: | | |