





**Legenda**

- Sterlocaties
- Deelgebied
- Gemeentegrens
- Soort**
- Hoofdstructuur
- Buurtstructuur
- Hoofdstructuur buitengebied

Keverdijk  
+ Jac P.  
Thijsssepark

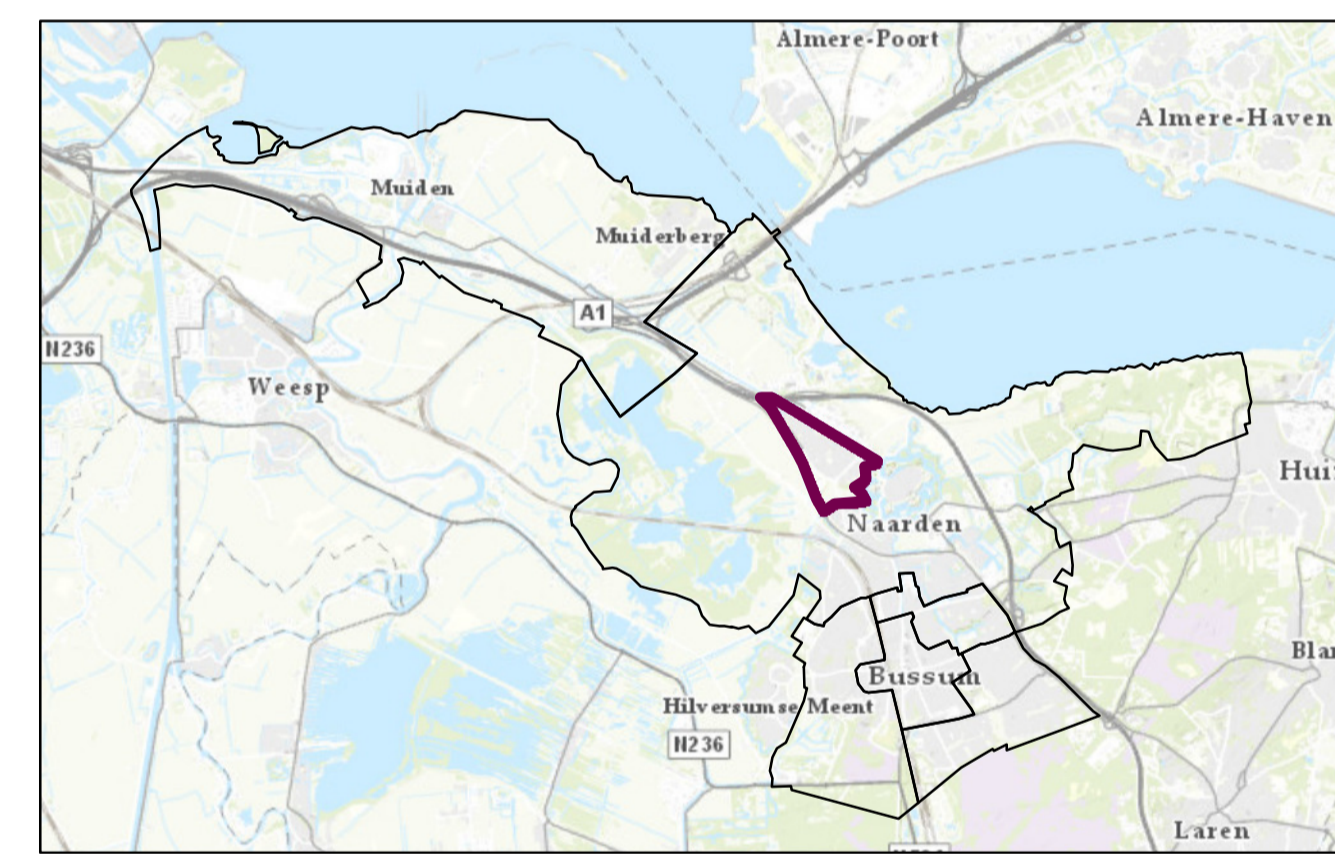

Regionale ligging schaal 1:100.000

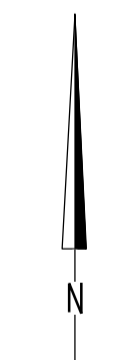

Maten in meters, tenzij anders vermeld  
 Diameters in millimeters, tenzij anders vermeld  
 Hoogtematen in meters t.o.v. N.A.P., tenzij anders vermeld  
 Ligging bestaande kabels en leidingen ter indicatie ingetekend

Wijz.	Datum	Get.	Omschrijving

**Project:**  
Buitenruimte in Beeld

**Opdrachtgever:**  
Gemeente Gooise Meren

**Omschrijving:**  
Detailkaart groenstructuren  
Keverdijk + Jac P. Thijsssepark

Projectnummer:	1900601A00
Projectleider:	André de Wit
Auteur:	Lucien Aspeling
Fase:	
Logo opdrachtgever:	

Formaat:	A1
Schaal:	1:3.250
Status:	Concept
Datum:	19-11-2020
Blad:	7 van 20
Nummer:	1900601A00-007
Wijz.	