





Bedrijvenpark  
Gooimeer

**Legenda**

- ★ Sterlocaties
- ◇ Deelgebied
- ⊙ Gemeentegrens
- Soort**
- ◆ Hoofdstructuur
- ◆ Buurtstructuur
- ◆ Hoofdstructuur buitengebied

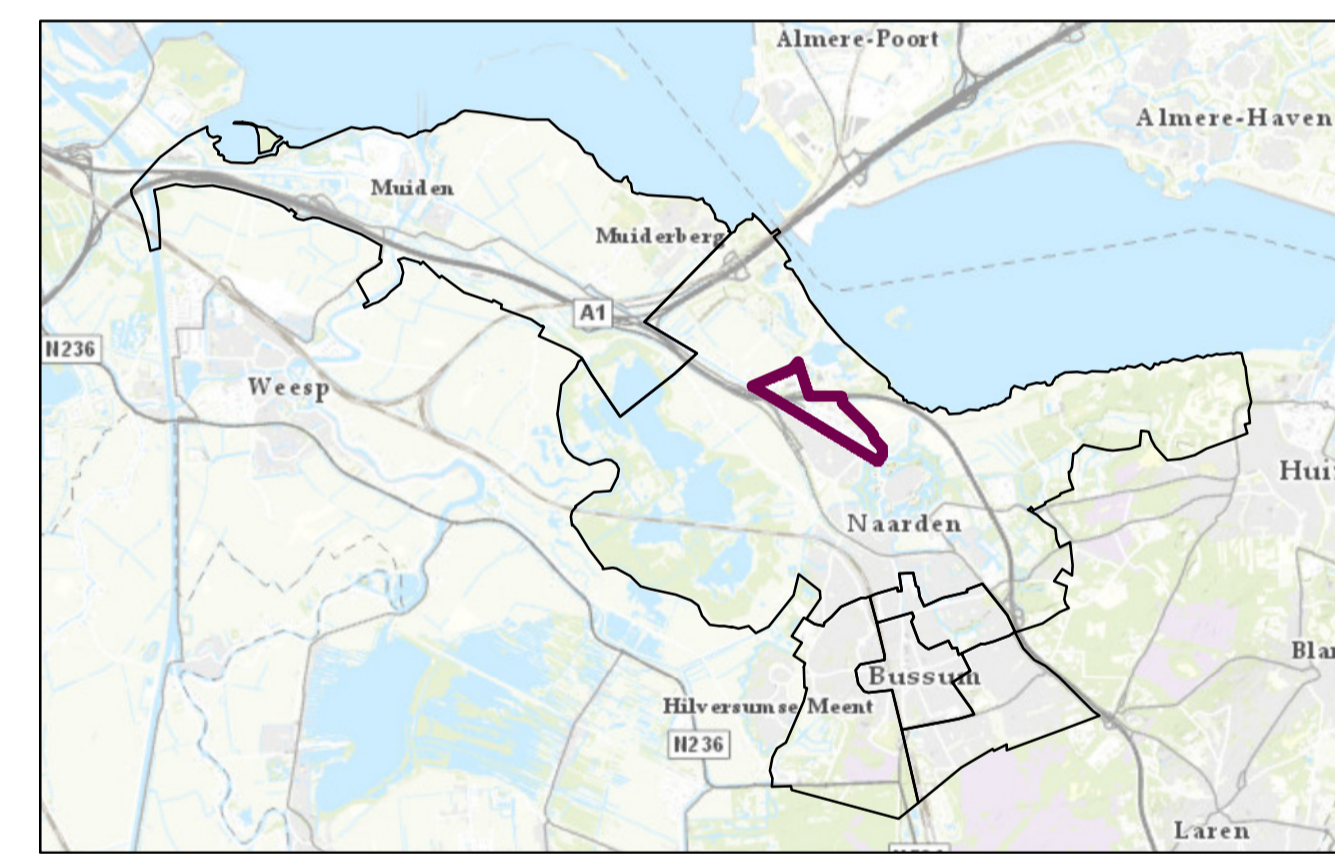

Regionale ligging schaal 1:100.000

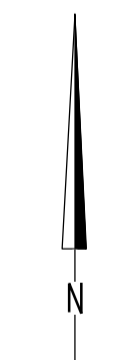

Maten in meters, tenzij anders vermeld  
 Diameters in millimeters, tenzij anders vermeld  
 Hoogtematen in meters t.o.v. N.A.P., tenzij anders vermeld  
 Ligging bestaande kabels en leidingen ter indicatie ingetekend

Wijz.	Datum	Get.	Omschrijving

Project:  
**Buitenruimte in Beeld**

Opdrachtgever:  
**Gemeente Gooise Meren**

Omschrijving:  
**Detailkaart groenstructuren  
Bedrijvenpark Gooimeer**

Projectnummer: 1900601A00  
 Projectleider: André de Wit  
 Auteur: Lucien Aspeling  
 Fase:   
 Logo opdrachtgever:

Formaat:	A1
Schaal:	1:3.250
Status:	Concept
Datum:	19-11-2020
Blad:	8 van 20
Nummer:	1900601A00-008
Wijz.:	