




Situatie  
Schaal: 1 : 500

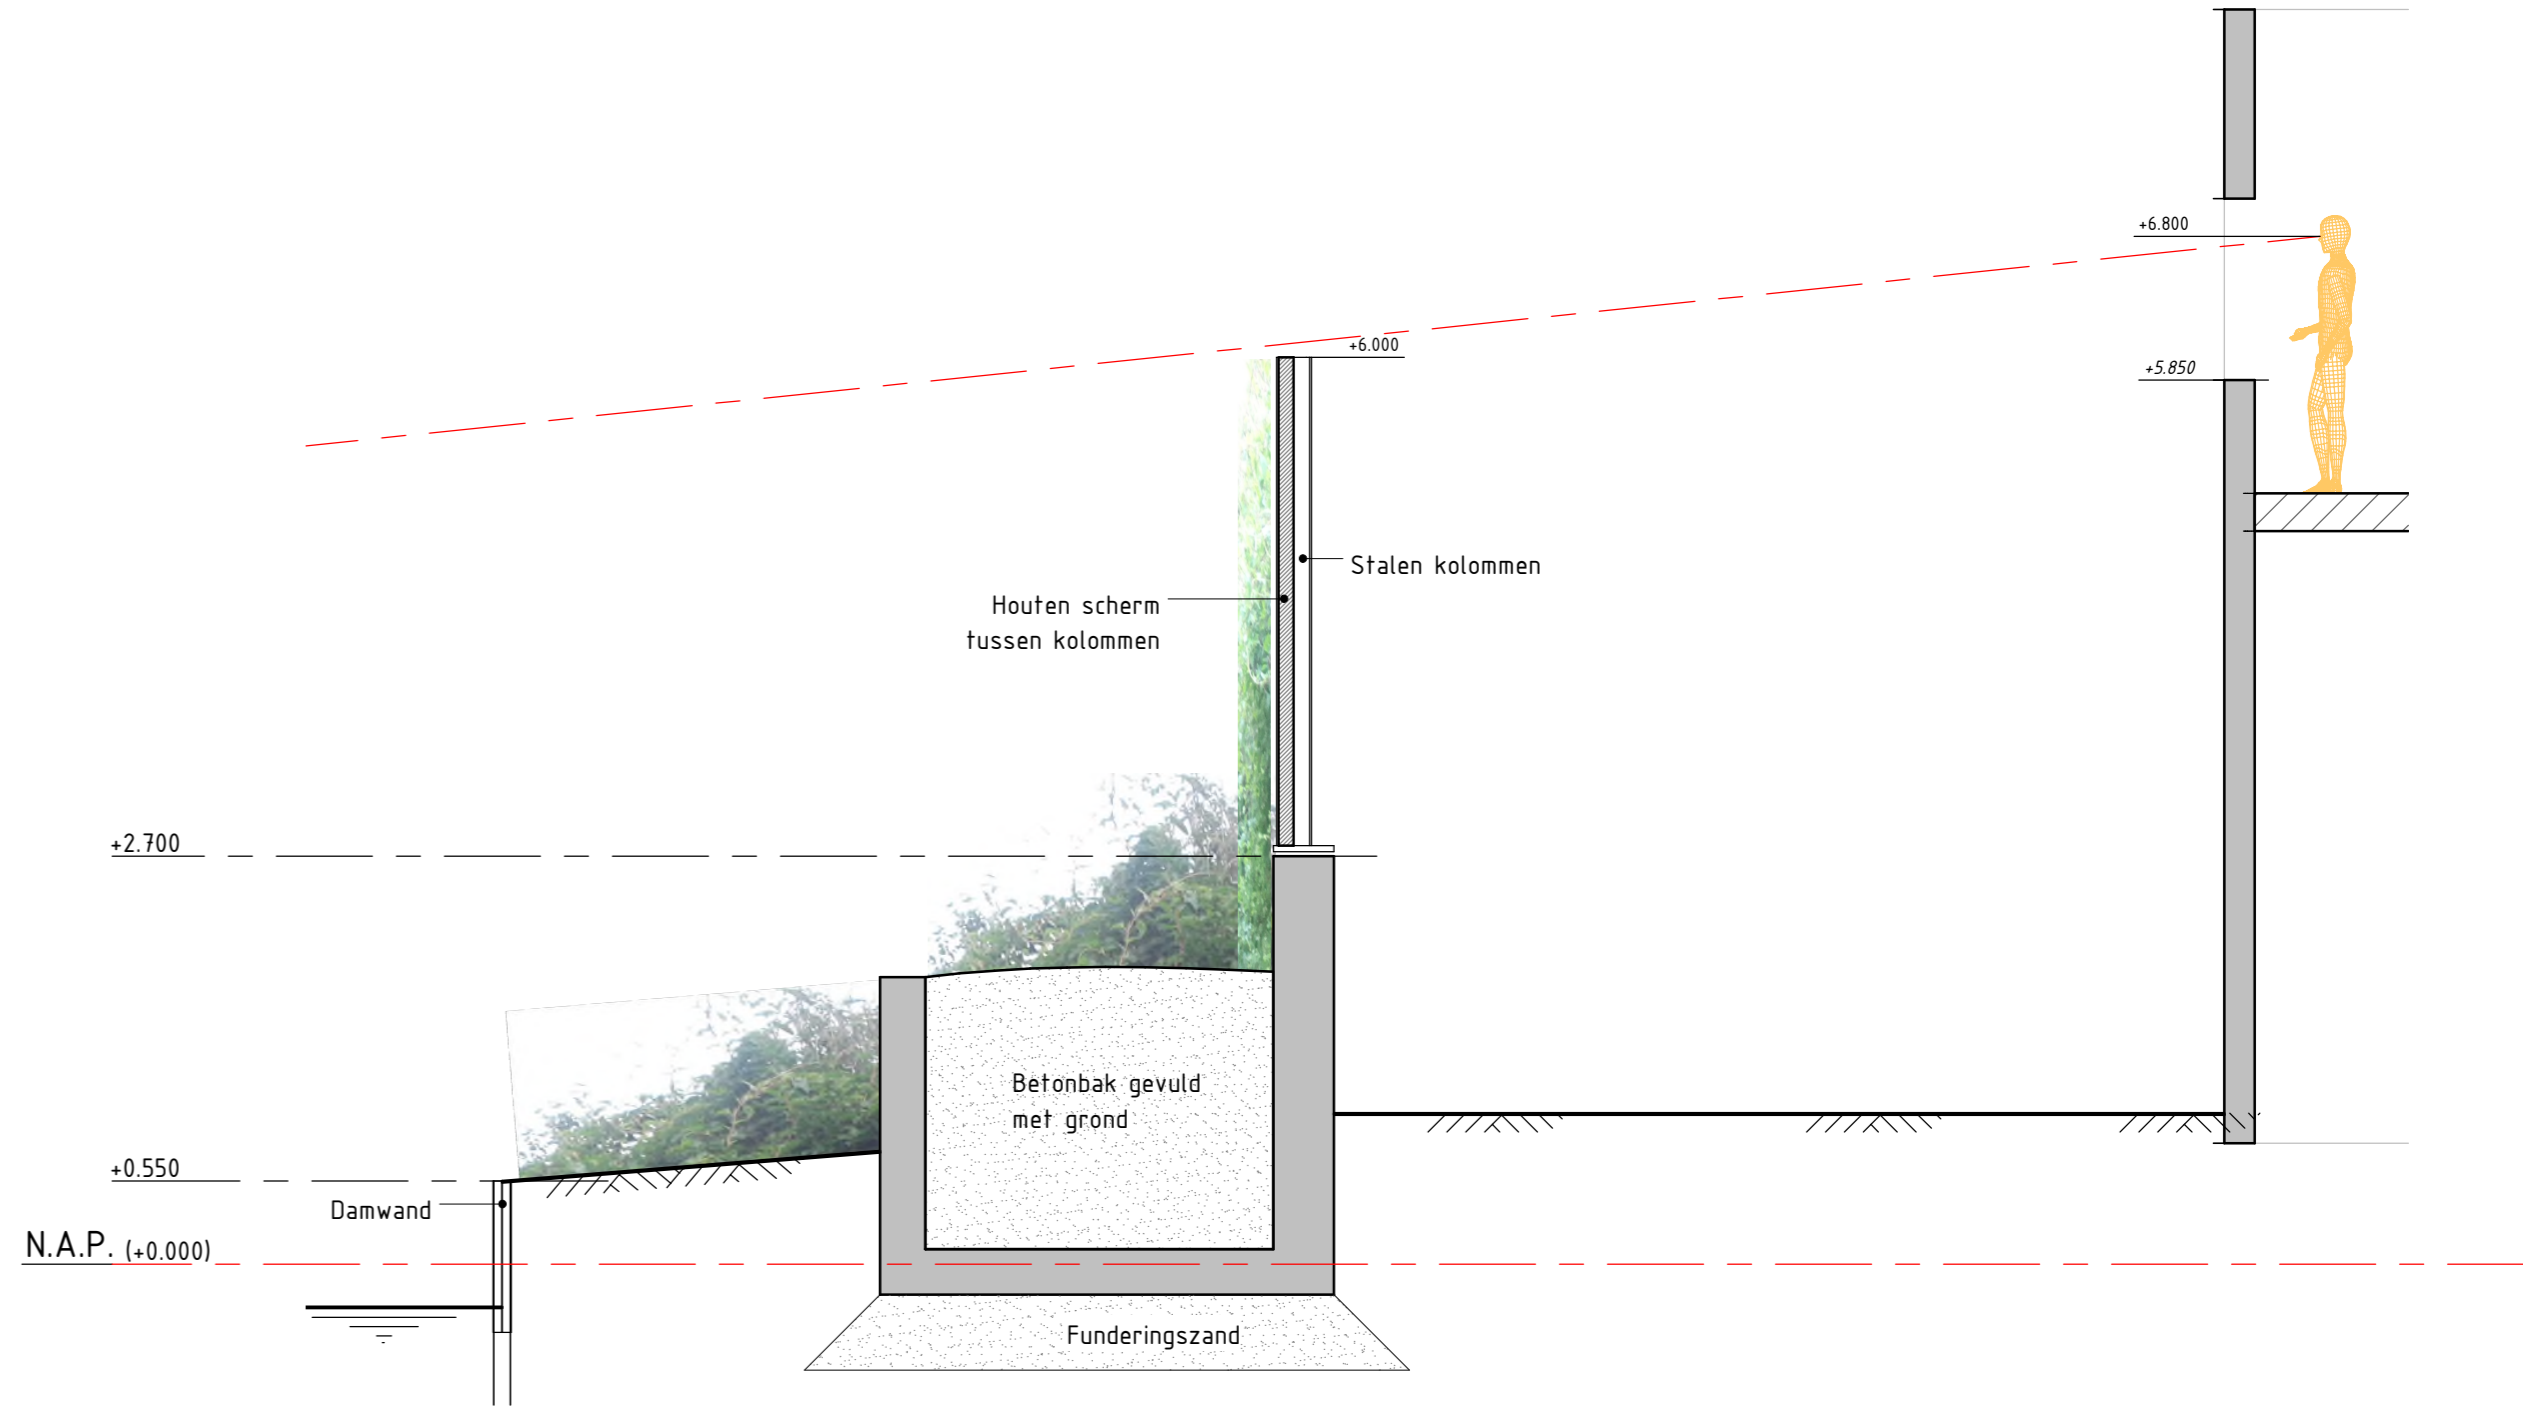

Doorsnede bak + scherm t.p.v. nr.28  
Schaal: 1 : 50

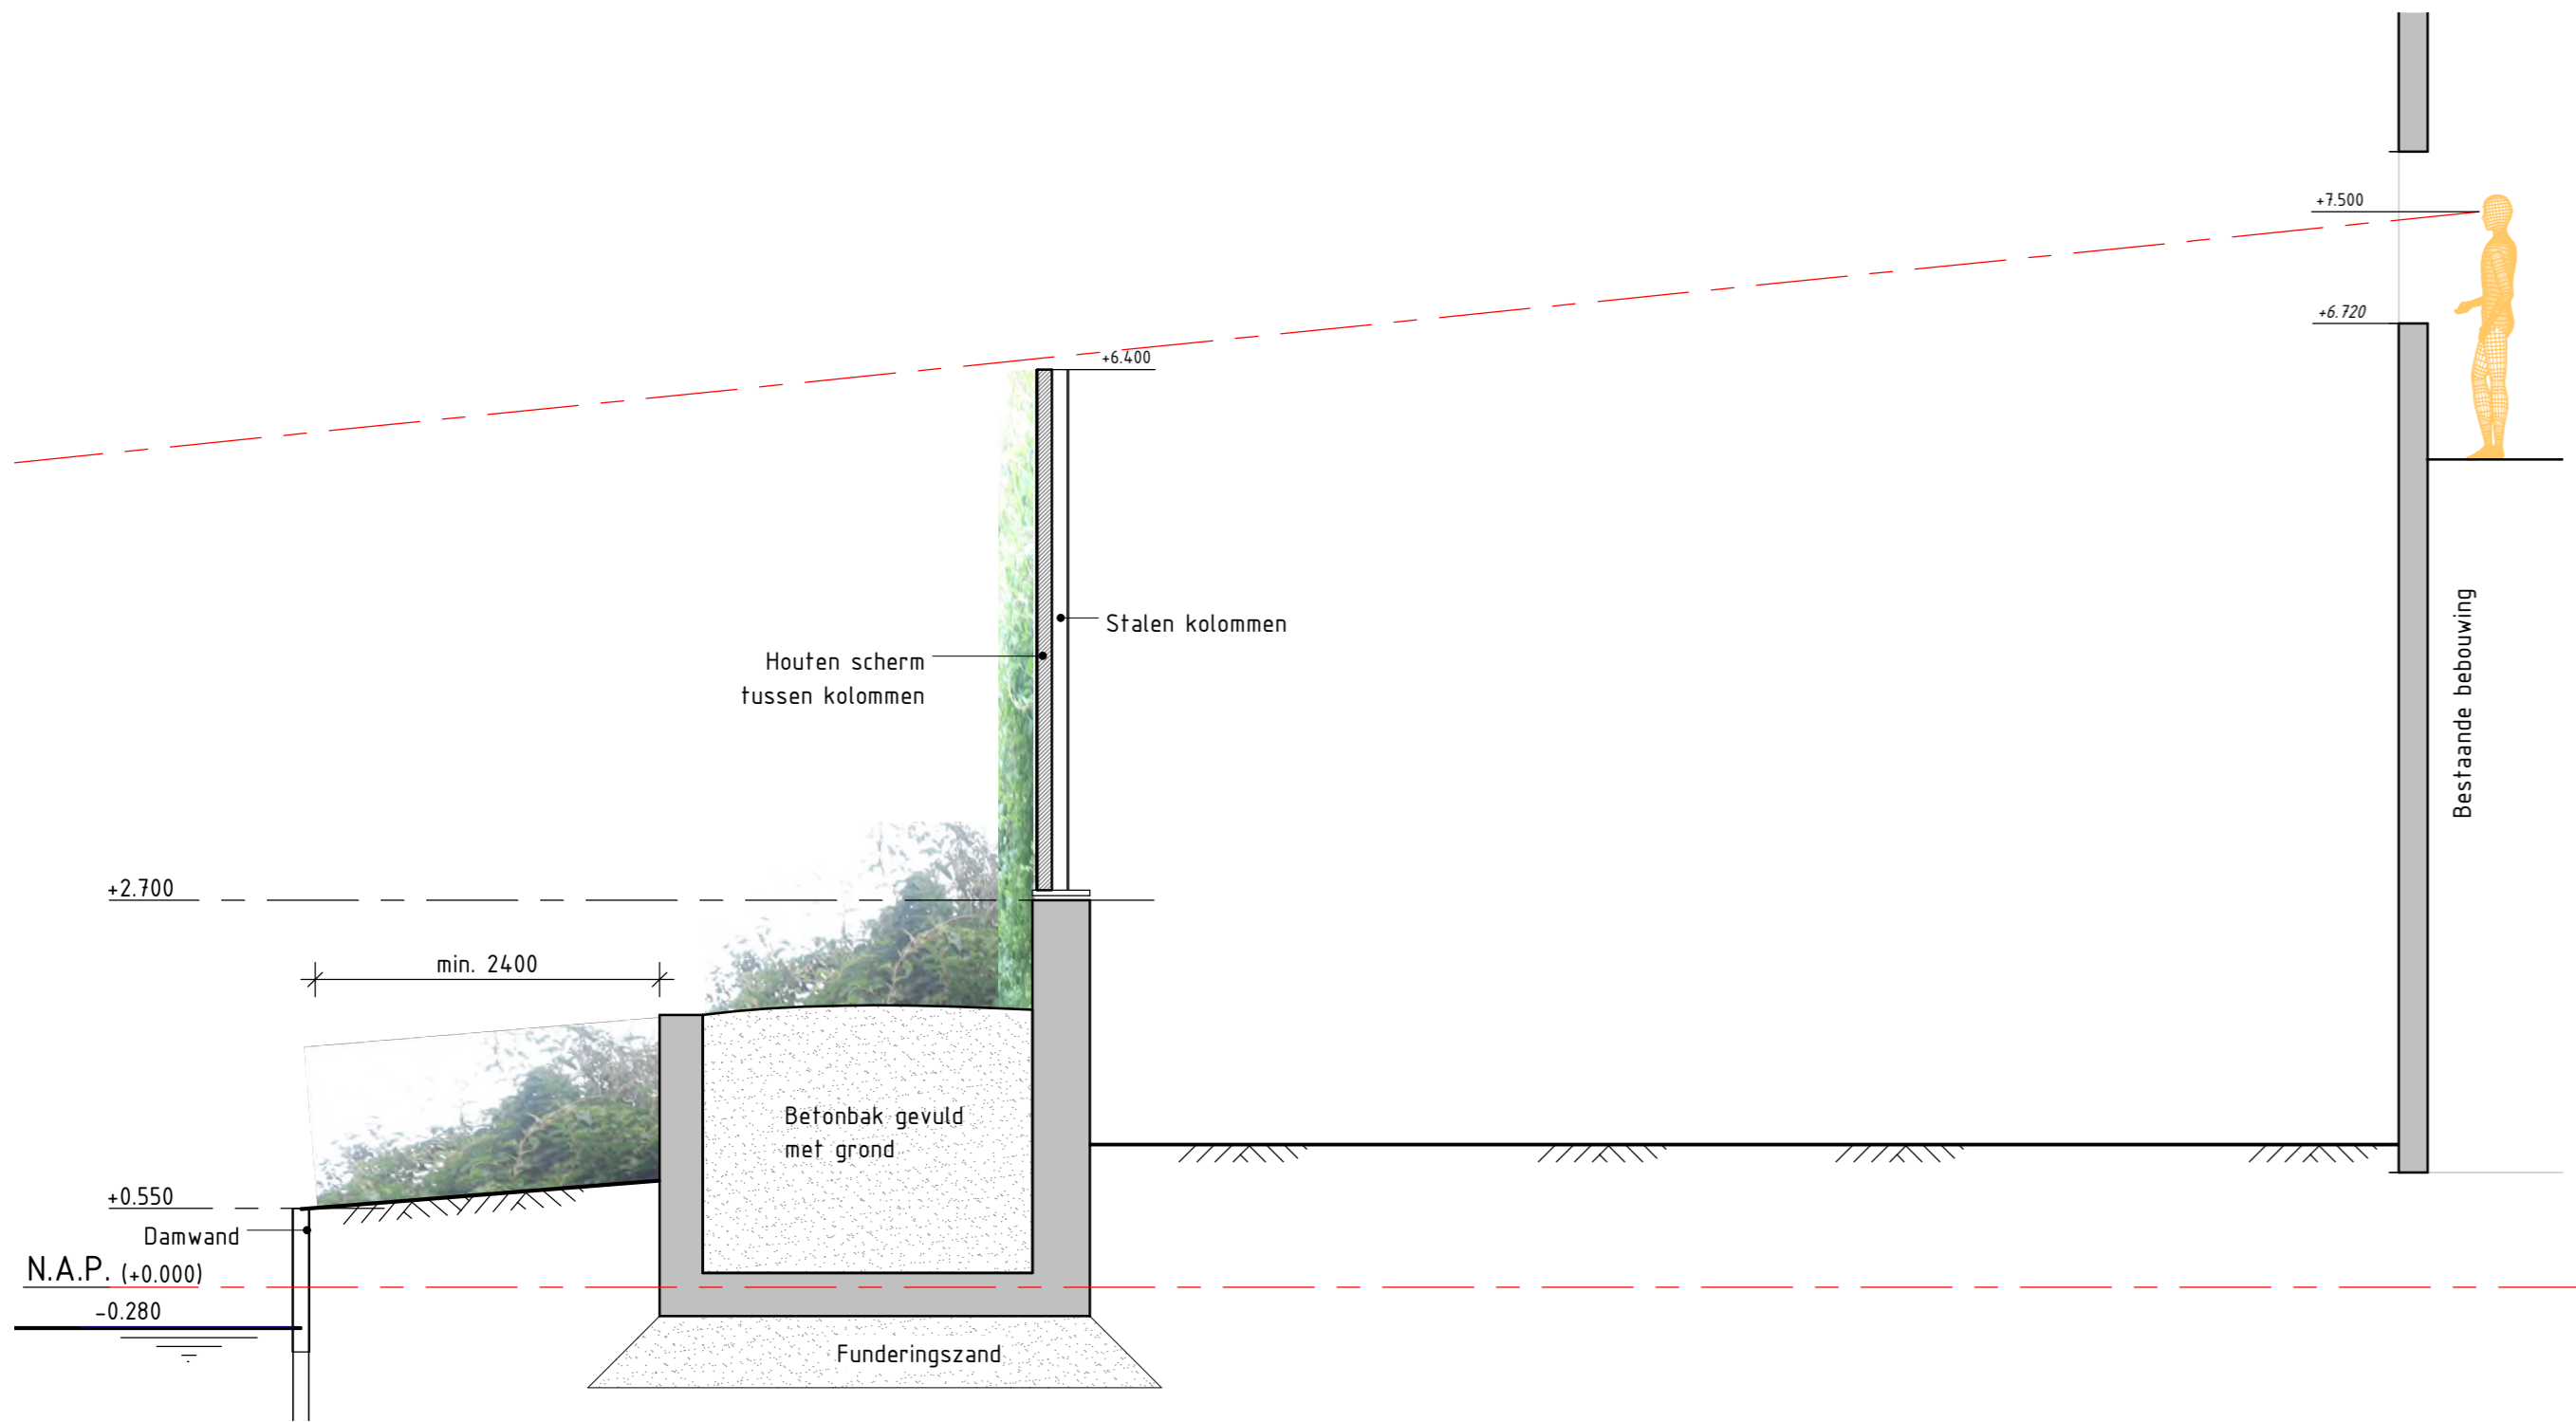

Doorsnede bak + scherm t.p.v. nr. 32/36  
Schaal: 1 : 50

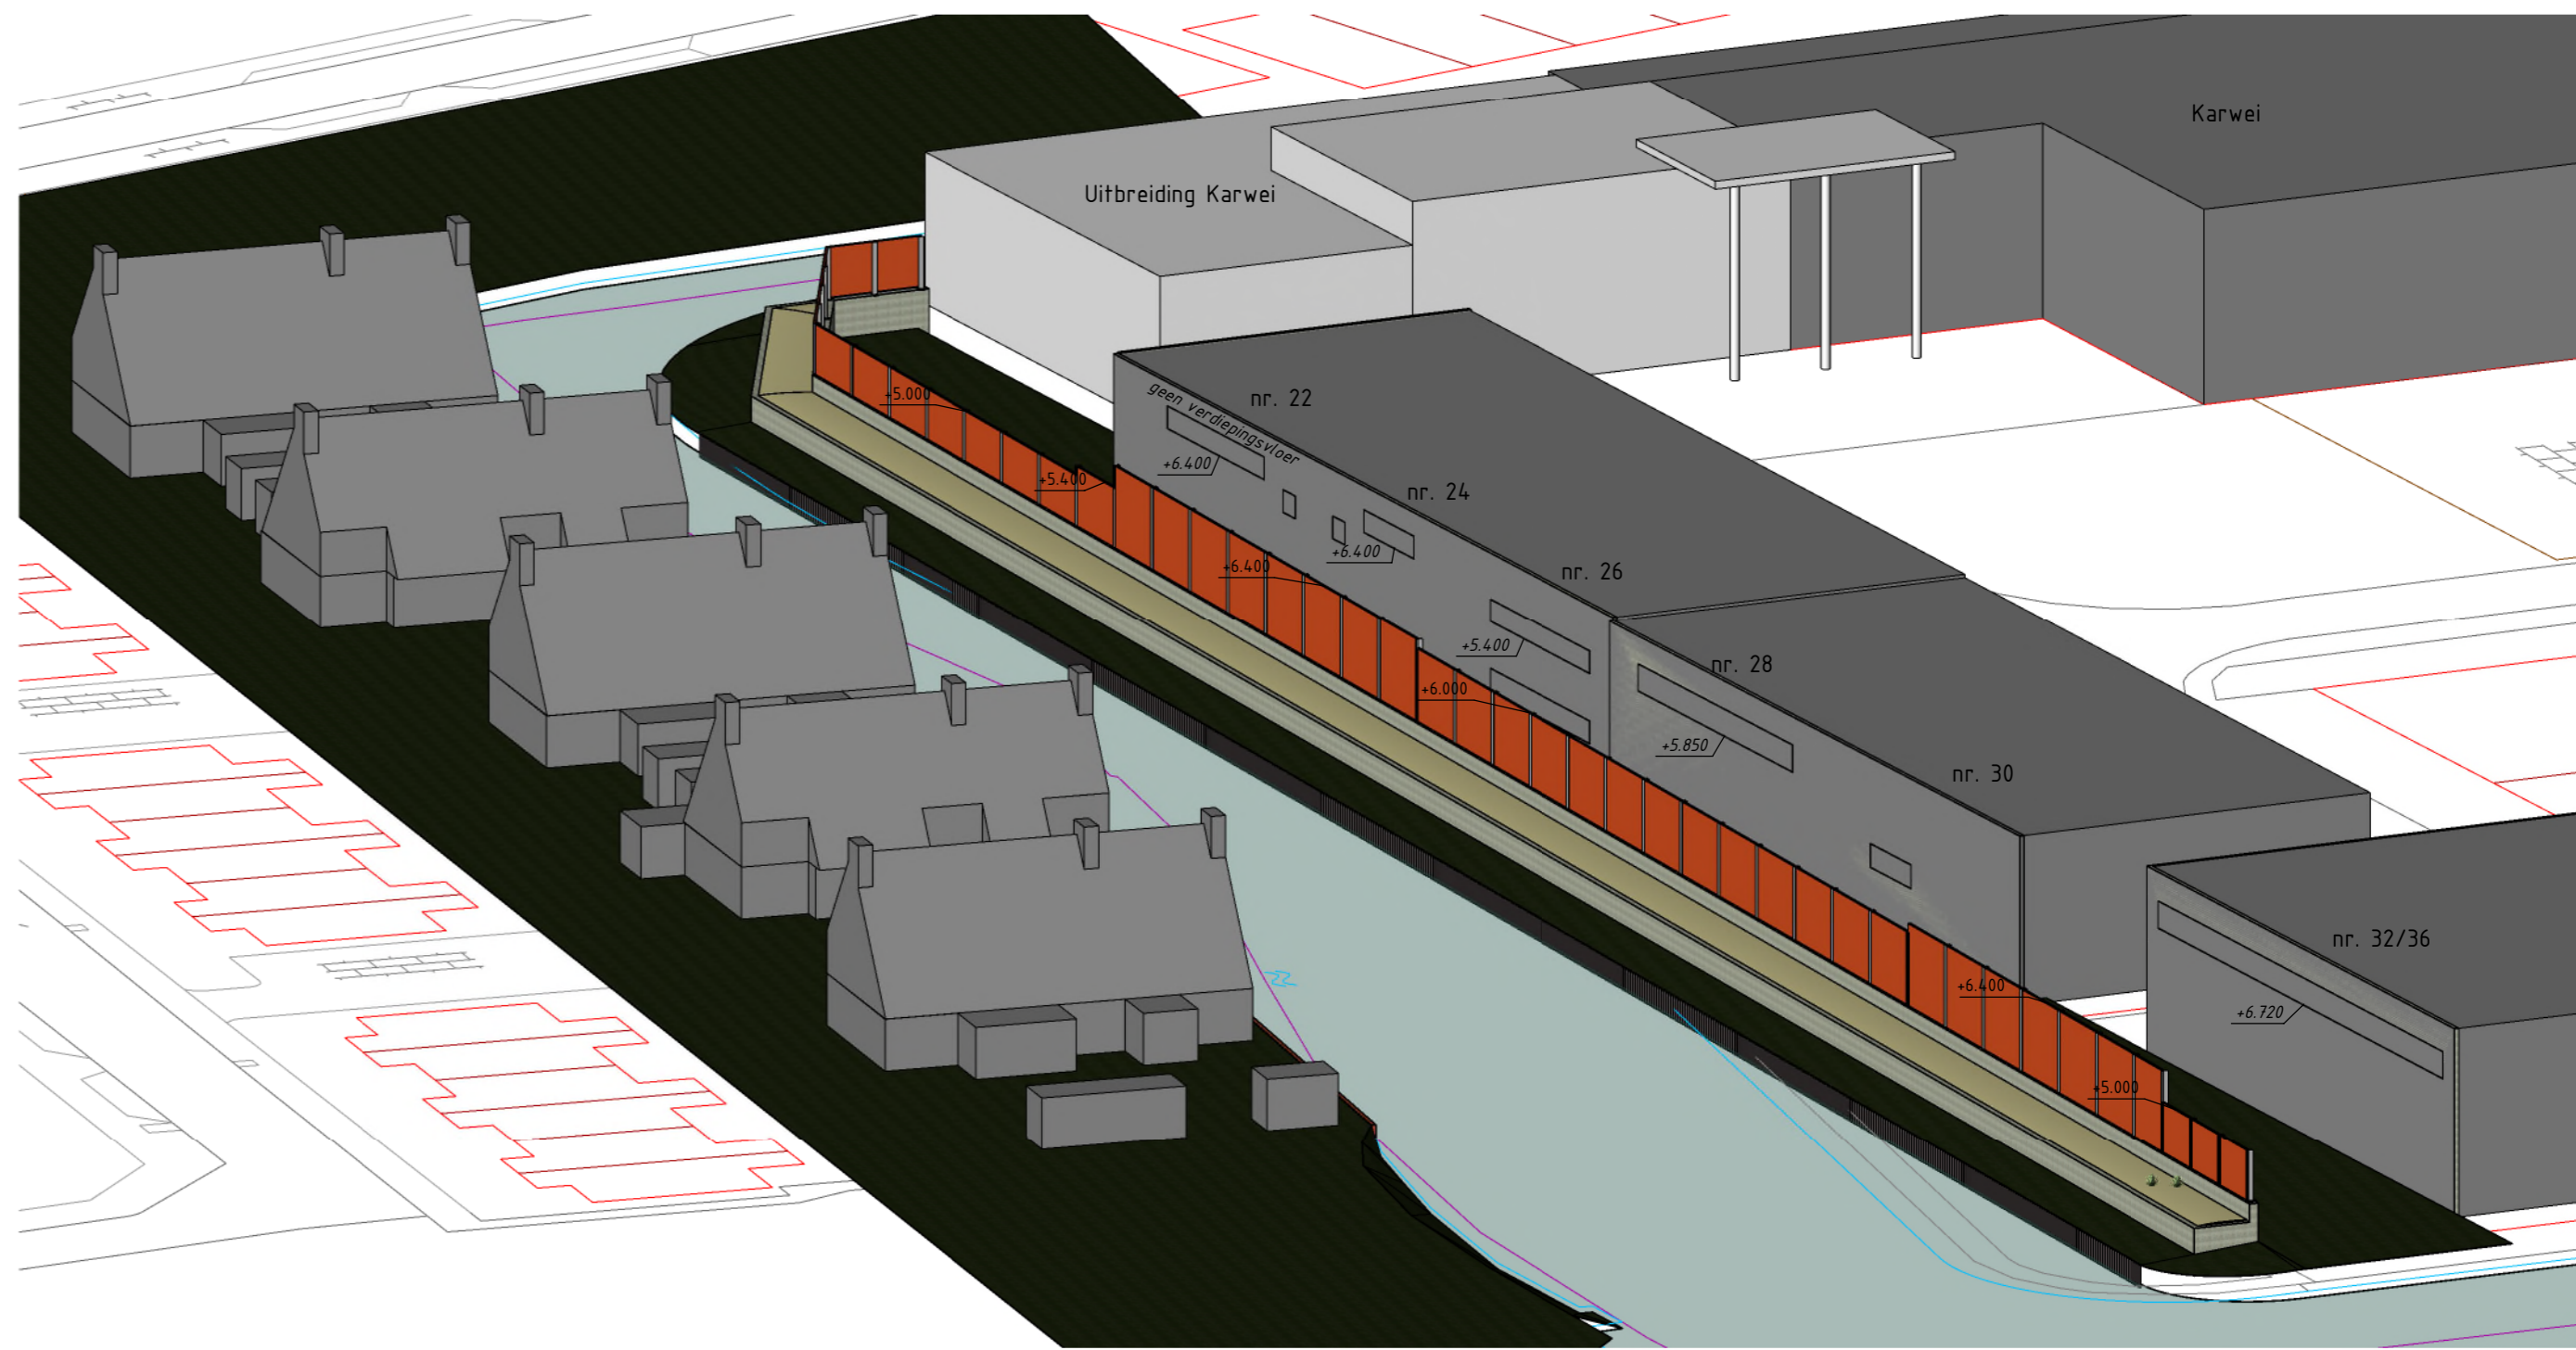

3D View

CO		19-10-2016	CONCEPT		FRB
Nr.	Datum		Wijziging		Tek.
Opdrachtgever					
Gemeente Gooisemerden Bussum				Tekenaar	Schaal
				F.R. Bosgraaf	1:100, 1:50
Projectleider				C.R.J. van Gelder	Formaat
					A1
Projectomschrijving				Status	Wijz. nr.
Vervanging grondwal de Nieuwe Vaart Bussum				INTERN	C0
Tekeningomschrijving				www.anteagroup.nl	
Schetsen					
Principe zichtscherm					
Tekeningsnummer					
411477-C-1-0020					