




SITUATIE 6
Schaal 1:200

BESTAAENDE SITUATIE

- Bestaaende situatie
- Bebouwing
- Kadastrale grens
- Gemeentegrens
- Kunststof paal
- Houten paal
- Betonnen paal
- Brandkraan
- Lichtmast
- Afvalbak
- Verkeersbord
- CAI-kast
- Zitbank
- Muur (nietsewerkl)
- Boom
- Struik
- Rijrichting

NIJUE SITUATIE

- Werkgrens
- Tegels 300x300x45 mm halfsteensverband
- Tegels 300x300x80 mm halfsteensverband (31Toomlagen)
- Straatbaksteen keperverband
- Betonsfraatsleen ellieboogverband
- Betonsfraatsleen keperverband
- Trottoirband 180/200x250 mm
- RWS-band 115/225x250 mm
- Opsluitband 100x200 mm
- Inritband
- Holgoot
- Materialaascheiding
- Booerandbanden
- Kunststof paal
- Kunststof paal, met nummer(s)
- Lichtmast
- Fietsenrek
- Boom
- Gras (speelplaats)

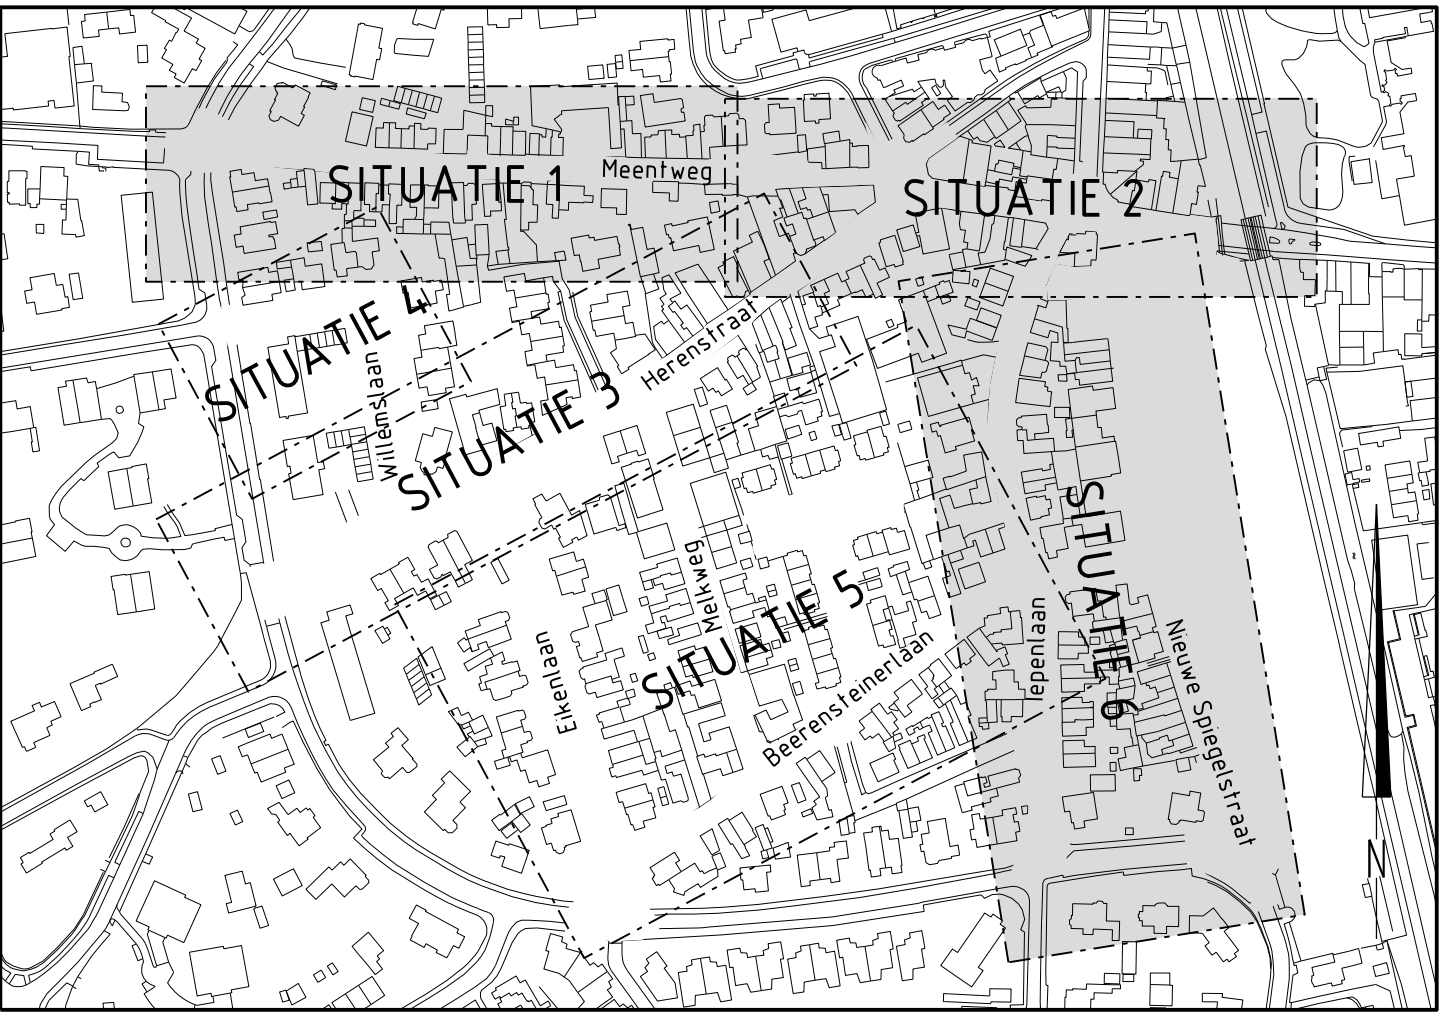

SITUATIE
Schaal 1:3000

Maten in meters, tenzij anders vermeld
Diameters in millimeters, tenzij anders vermeld
Hoogten in meters t.o.v. N.A.M., tenzij anders vermeld
Ligging bestaande kabels en leidingen ter indicatie ingetekend

A	5-2-2018	L. Twigt	Aanvulling Bestoep-Nieuwe Spiegelstraat en parkeerterrein Nieuwe Spiegelstraat
WB:	Datum	Get.	Omschrijving

Project:
Riolisvervanging en herinrichting
Beerensteinerlaan en omgeving

Opdrachtgever:
Gemeente Gooise Meren

Omschrijving:
Presentatie Voorlopig ontwerp Nieuwe Spiegelstraat,
Iepenlaan en Beerensteinerlaan. Situatie 6 van 6

Beleidsnummer:
Gec. (projectleider) Gec. (controleur)
niet gecorend



Projectnummer: 1600695A00
Projectleider: P. Hoekman
Auteur: L. Twigt
Fase: VO
Logo opdrachtgever: gemeente gooismeren

Formaat: A0+
Schaal: 1:200
Status: Concept
Datum: 30-06-2016
Blad: 4 van 5 bladen
Nummer: 1600695A00-404
Wsp: A