


- Legenda**
- aan te brengen verkeersmaatregelen
 - werkruimte
 - tijdelijke marking (kleur geel)
 - geleidebarrier BEVER

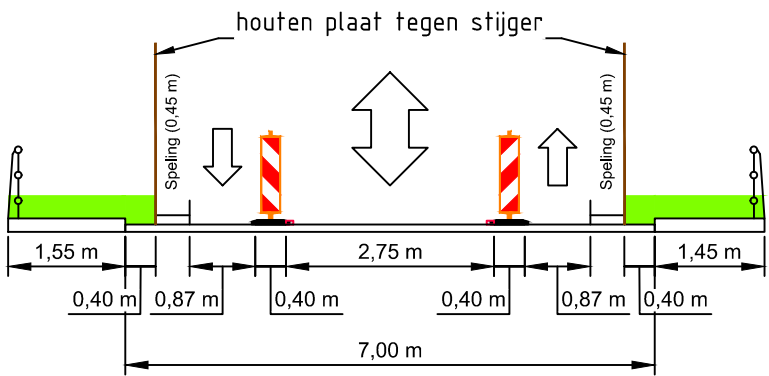

breedte voetpaden, vrije ruimte & obstakelvrees
niet conform CROW-96b

DOORSNEDE
SCHAAL 1:100

Rayon West
Vestiging Utrecht
Kantonnaleweg 1, gebouw 48, Utrecht
Postbus 4, 5268 ZG Helvoirt
T +31 (0)88 03 30 900
www.vanrensmobiliteit.nl
info@vanrensbv.nl
wegmarkering | verkeersmaatregelen
ontwerp & advies | bewegwijzering

in opdracht van:

project: **Reconstructie Beatrixbrug te Naarden**

onderwerp: **Tijdelijke verkeersmaatregelen afzetting voetpaden**

getekend: L. van de Laar	datum: 16-03-2022	schaal: 1:500
controle: N. de Jong	datum: 16-03-2022	formaat: A3
vrijgave: W. Jansen	datum: 16-03-2022	blad: 1 van 1

tekeningnummer: **3847-3527-VKM-005**

versie: **0.4**

status: **interne controle**