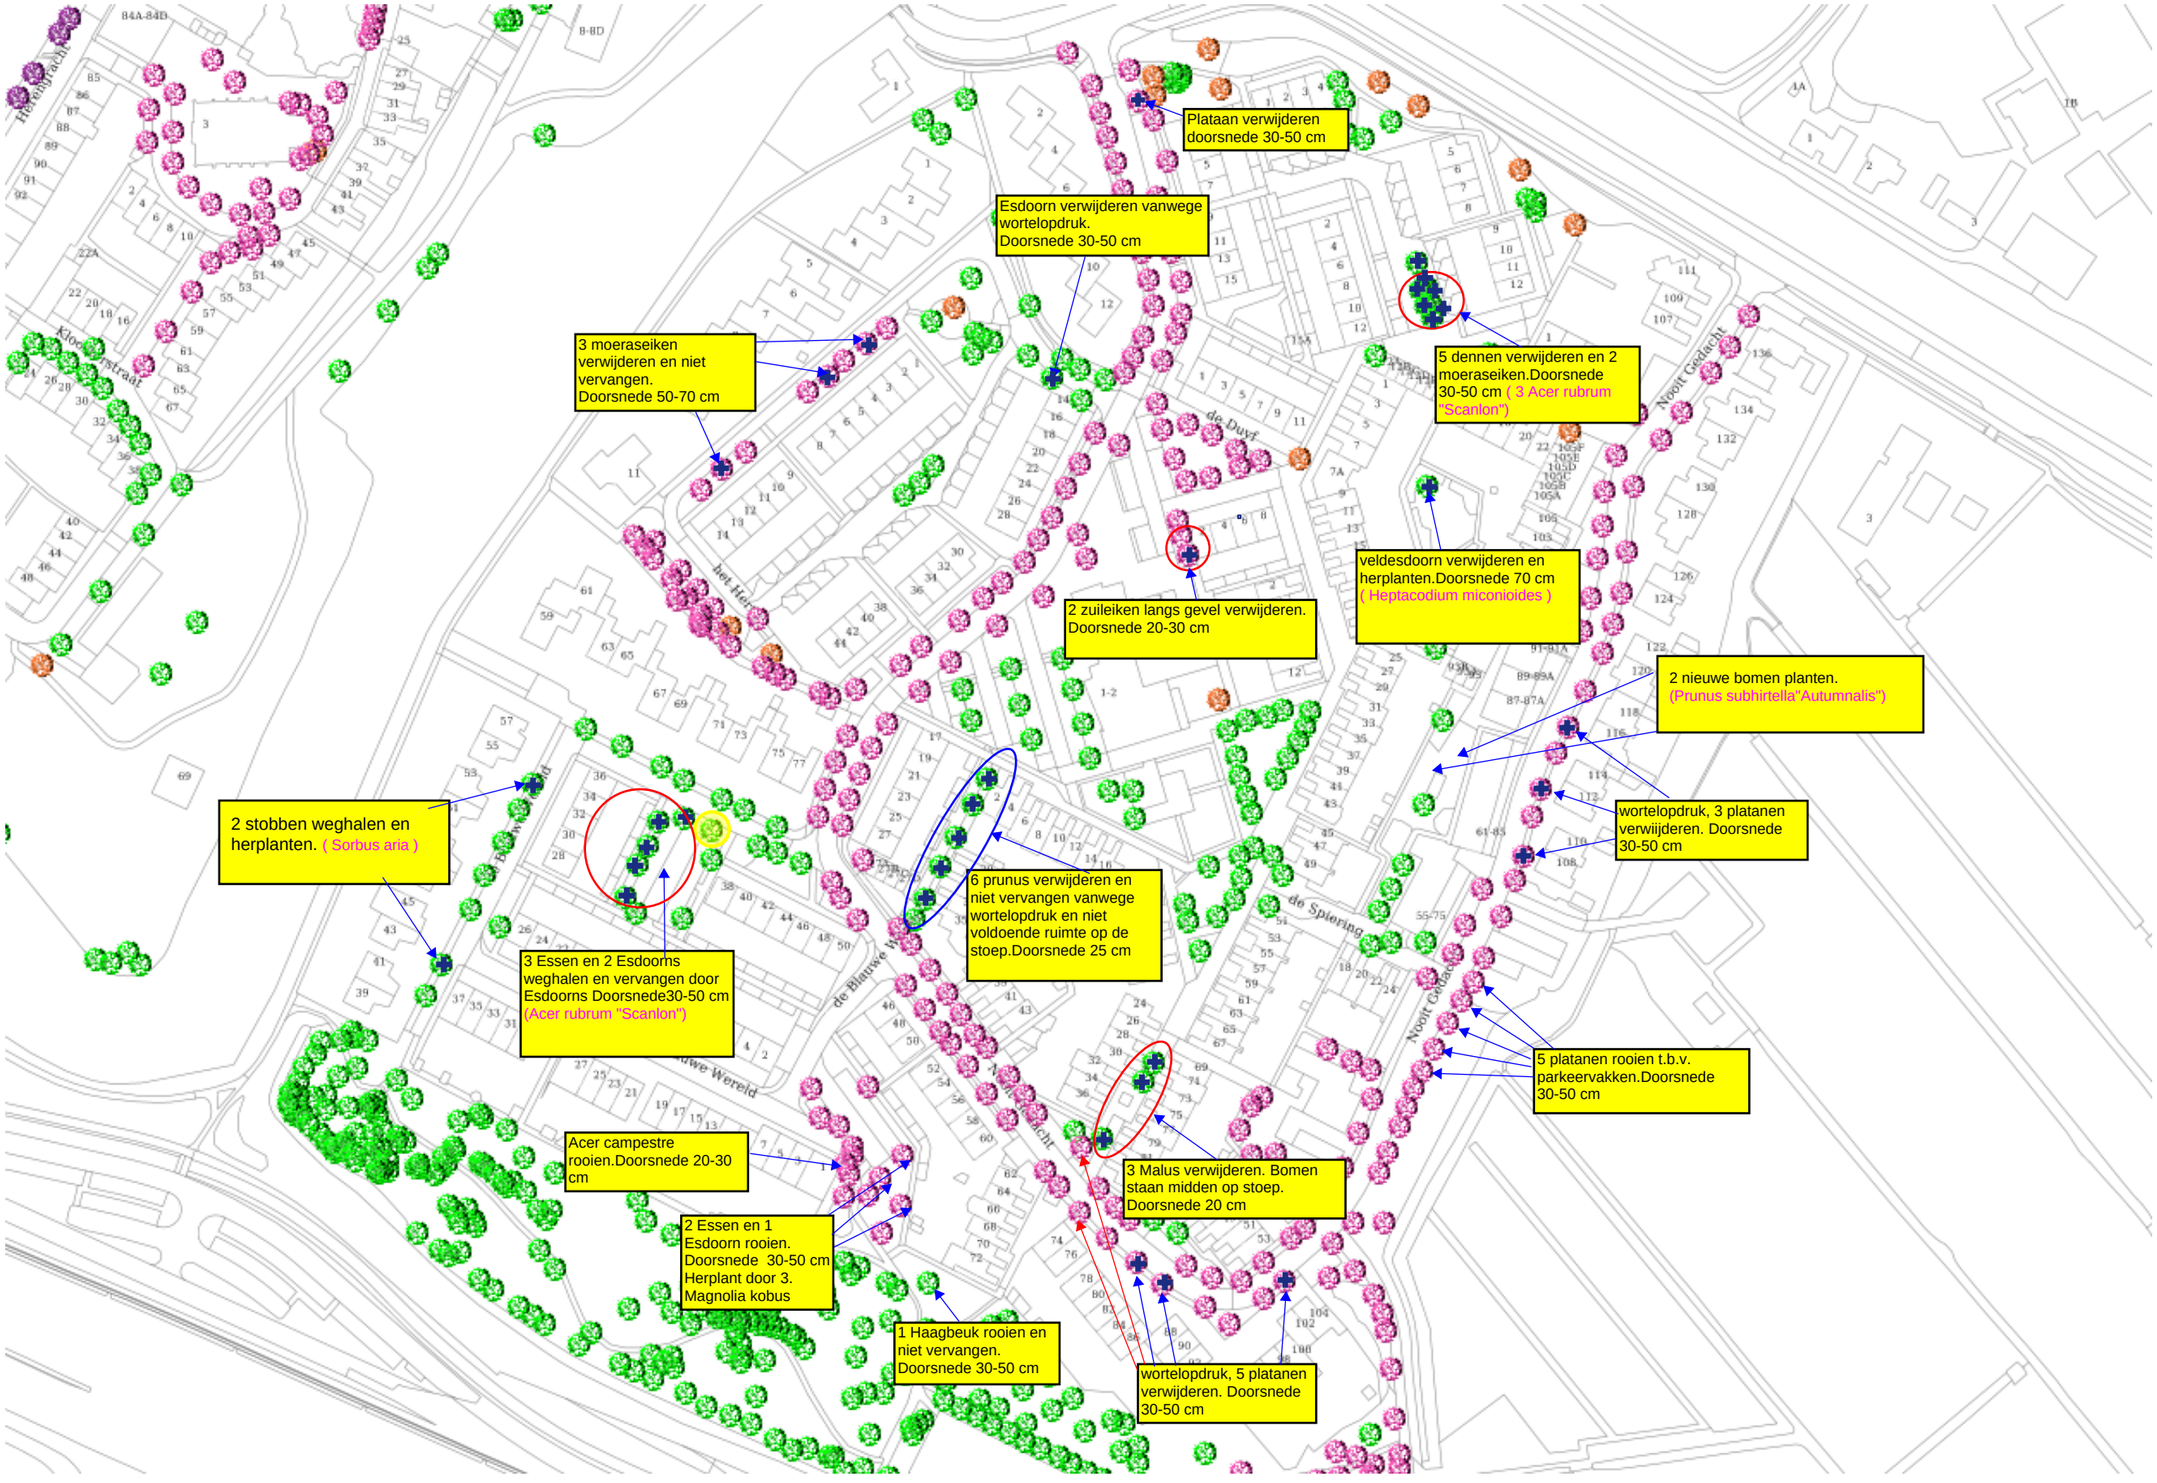
Plataan verwijderen doorsnede 30-50 cm
Esdoorn verwijderen vanwege wortelopdruk. Doorsnede 30-50 cm
3 moeraseiken verwijderen en niet vervangen. Doorsnede 50-70 cm
5 dennen verwijderen en 2 moeraseiken.Doorsnede 30-50 cm (3 Acer rubrum "Scanlon")
veldesdoorn verwijderen en herplanten.Doorsnede 70 cm (Heptacodium miconioides)
2 zuileiken langs gevel verwijderen. Doorsnede 20-30 cm
2 nieuwe bomen planten. (Prunus subhirtella"Autumnalis")
wortelopdruk, 3 platanen verwijderen. Doorsnede 30-50 cm
2 stobben weghalen en herplanten. (Sorbus aria)
6 prunus verwijderen en niet vervangen vanwege wortelopdruk en niet voldoende ruimte op de stoep.Doorsnede 25 cm
3 Essen en 2 Esdoorns weghalen en vervangen door Esdoorns Doorsnede30-50 cm (Acer rubrum "Scanlon")
5 platanen rooien t.b.v. parkeervakken.Doorsnede 30-50 cm
Acer campestre rooien.Doorsnede 20-30 cm
3 Malus verwijderen. Bomen staan midden op stoep. Doorsnede 20 cm
2 Essen en 1 Esdoorn rooien. Doorsnede 30-50 cm Herplant door 3. Magnolia kobus
1 Haagbeuk rooien en niet vervangen. Doorsnede 30-50 cm
wortelopdruk, 5 platanen verwijderen. Doorsnede 30-50 cm