

SITUATIE 6
Schaal 1:200


BESTAANDE SITUATIE

	Bestaande situatie
	Bebouwing
	Kadastrale grens
	Gemeentegrens
	Bestaande hoogte 10 v. NAP
	Kunststof paal
	Houten paal
	Betonnen paal
	Brandkraan
	Lichtmast
	Afvalbak
	Verkeersbord
	Slagboom
	(AI)-kast
	Zitbank
	Muur (infrastructuur)
	Boom
	Sruik
	Rijrichting

NIJUE SITUATIE

	Werkgrens
	Nieuwe hoogte 10 v. NAP
	Straalkolk, STR 937, hoogte 600mm
	Straalkolk, STR 937, hoogte 850mm
	Trottoirkolk, TRK 4717, hoogte 700mm
	Trottoirkolk, TRK 4717, hoogte 900mm
	Tegels 300x300x45 mm halfsteensverband Kleur grijs
	Tegels 300x300x60 mm halfsteensverband Stroomlijnen Kleur grijs
	Straatbaksteen keperverband Kleur rood (terra rossa)
	Straatbaksteen halfsteensverband Kleur rood (terra rossa)
	Betonstraatsteen elieboogverband Kleur grijs
	Betonstraatsteen elieboogverband Kleur antraciet
	Betonstraatsteen halfsteensverband Kleur grijs
	Betonstraatsteen blokverband Kleur grijs
	Trottoirband 180/200x250 mm
	RWS-band 115/225x250 mm
	Opsluitband 100x200 mm
	Verlaagde band/rijsvoorziening Opsluitband 200x200 mm
	Inrijband 500x600x500 mm tenzij anders aangegeven
	Molgoat met afmeting

	Materialschiding
	Boomrandbanden
	Markering 0.20-0.20 Betonstraatstenen wit
	Stalen paal, Amsterdamse type og
	Verkeersbord, met nummer(s)
	Lichtmast - door derden
	Afvalbak
	Bank
	Fietsenrek
	Boom
	Plantvak
	Haag
	Gras (speelplaats)
	Ondergrondse container (door derden) met rondom 1 rij betontegels 300x300x60mm
	Gedetailleerd, volgens detail 3 op tekening 1600695A00-313

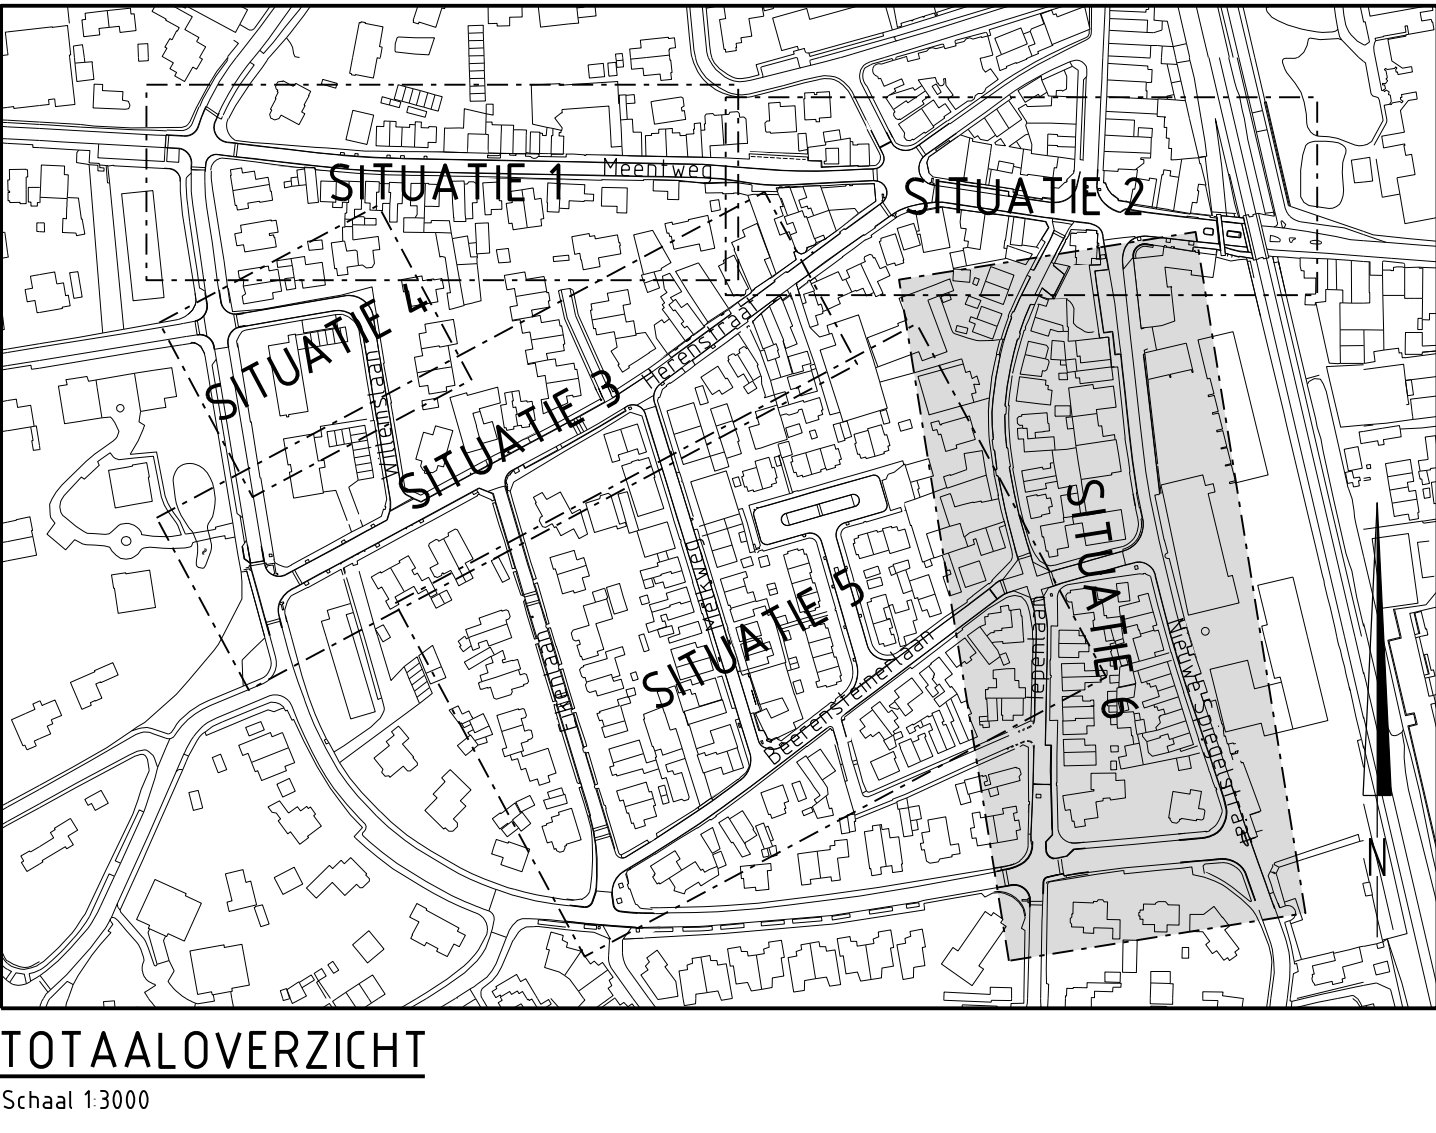

Maten in meters, tenzij anders vermeld.
Diameters in millimeters, tenzij anders vermeld.
Hoogtematen in meters Lo.v. N.A.P., tenzij anders vermeld.

B			
A			
WZ:	Datum	Get.	Omschrijving

Project:
Riolo vervanging en herinrichting
Beerensteinerlaan en omgeving in Bussum

Opdrachtgever:
Gemeente Goose Meren

Omschrijving:
Nieuwe situatie Nieuwe Spiegelstraat, Iepenlaan en
Beerensteinerlaan, Situatie 6

MAXIMUM
COMPLEXITY
EASY

Locatieontwikkeling en
Infrastructuur
P.O. Box 10000 | 1211 AA Amsterdam
T +31 (0)20 610 99 99
W www.rps.nl

Projectnummer:	1600695A00	Formaat:	A0+
Projectleider:	A. Schrijver	Schaal:	1:200
Auteur:	L. Twigt	Status:	Definitief
Fase:	Bestek	Datum:	09-10-2020
Logo opdrachtgever:		Bladz:	12 van 14 bladen
Nummer:	1600695A00-312	WZ:	