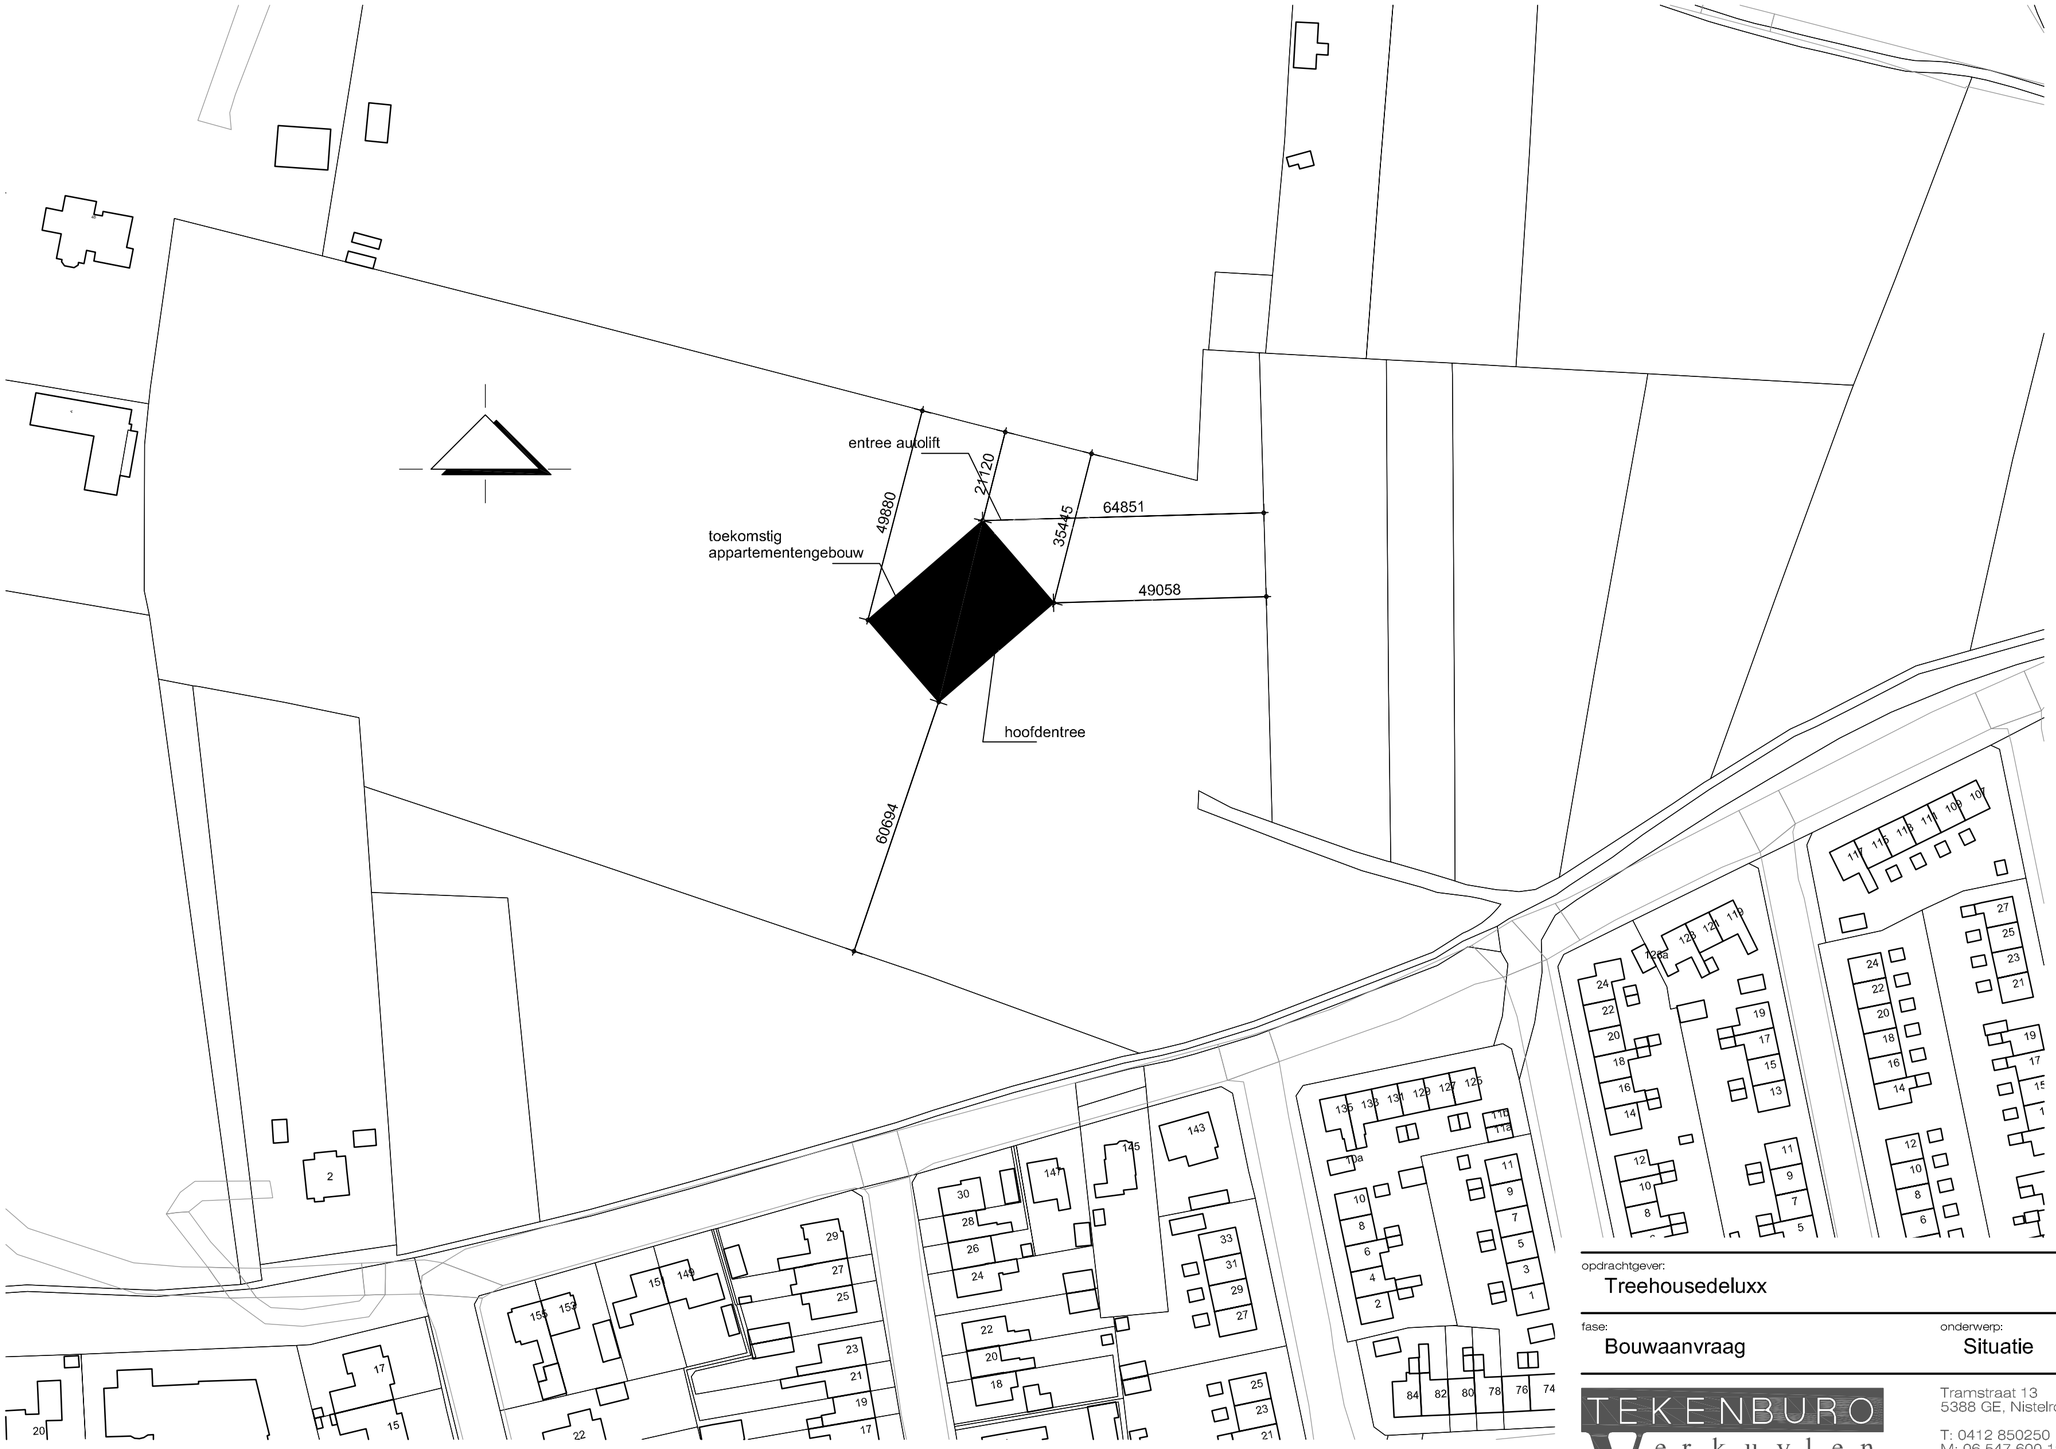


opdrachtgever:
Treehousedeluxx

fase:
Bouwaanvraag

onderwerp:
Situatie

TEKENBURO Verkuylen
Bouwtechnisch Teken- en Adviesburo

Tramstraat 13
5388 GE, Nistelrode

T: 0412 850250
M: 06 547 600 19

www.verkuylen.nl
info@verkuylen.nl

tek. nr.:	B00
schaal:	1:1000
formaat:	A2
getekend:	EV
datum:	25-03-2021
gewijzigd:	
werk nr.:	20GN3